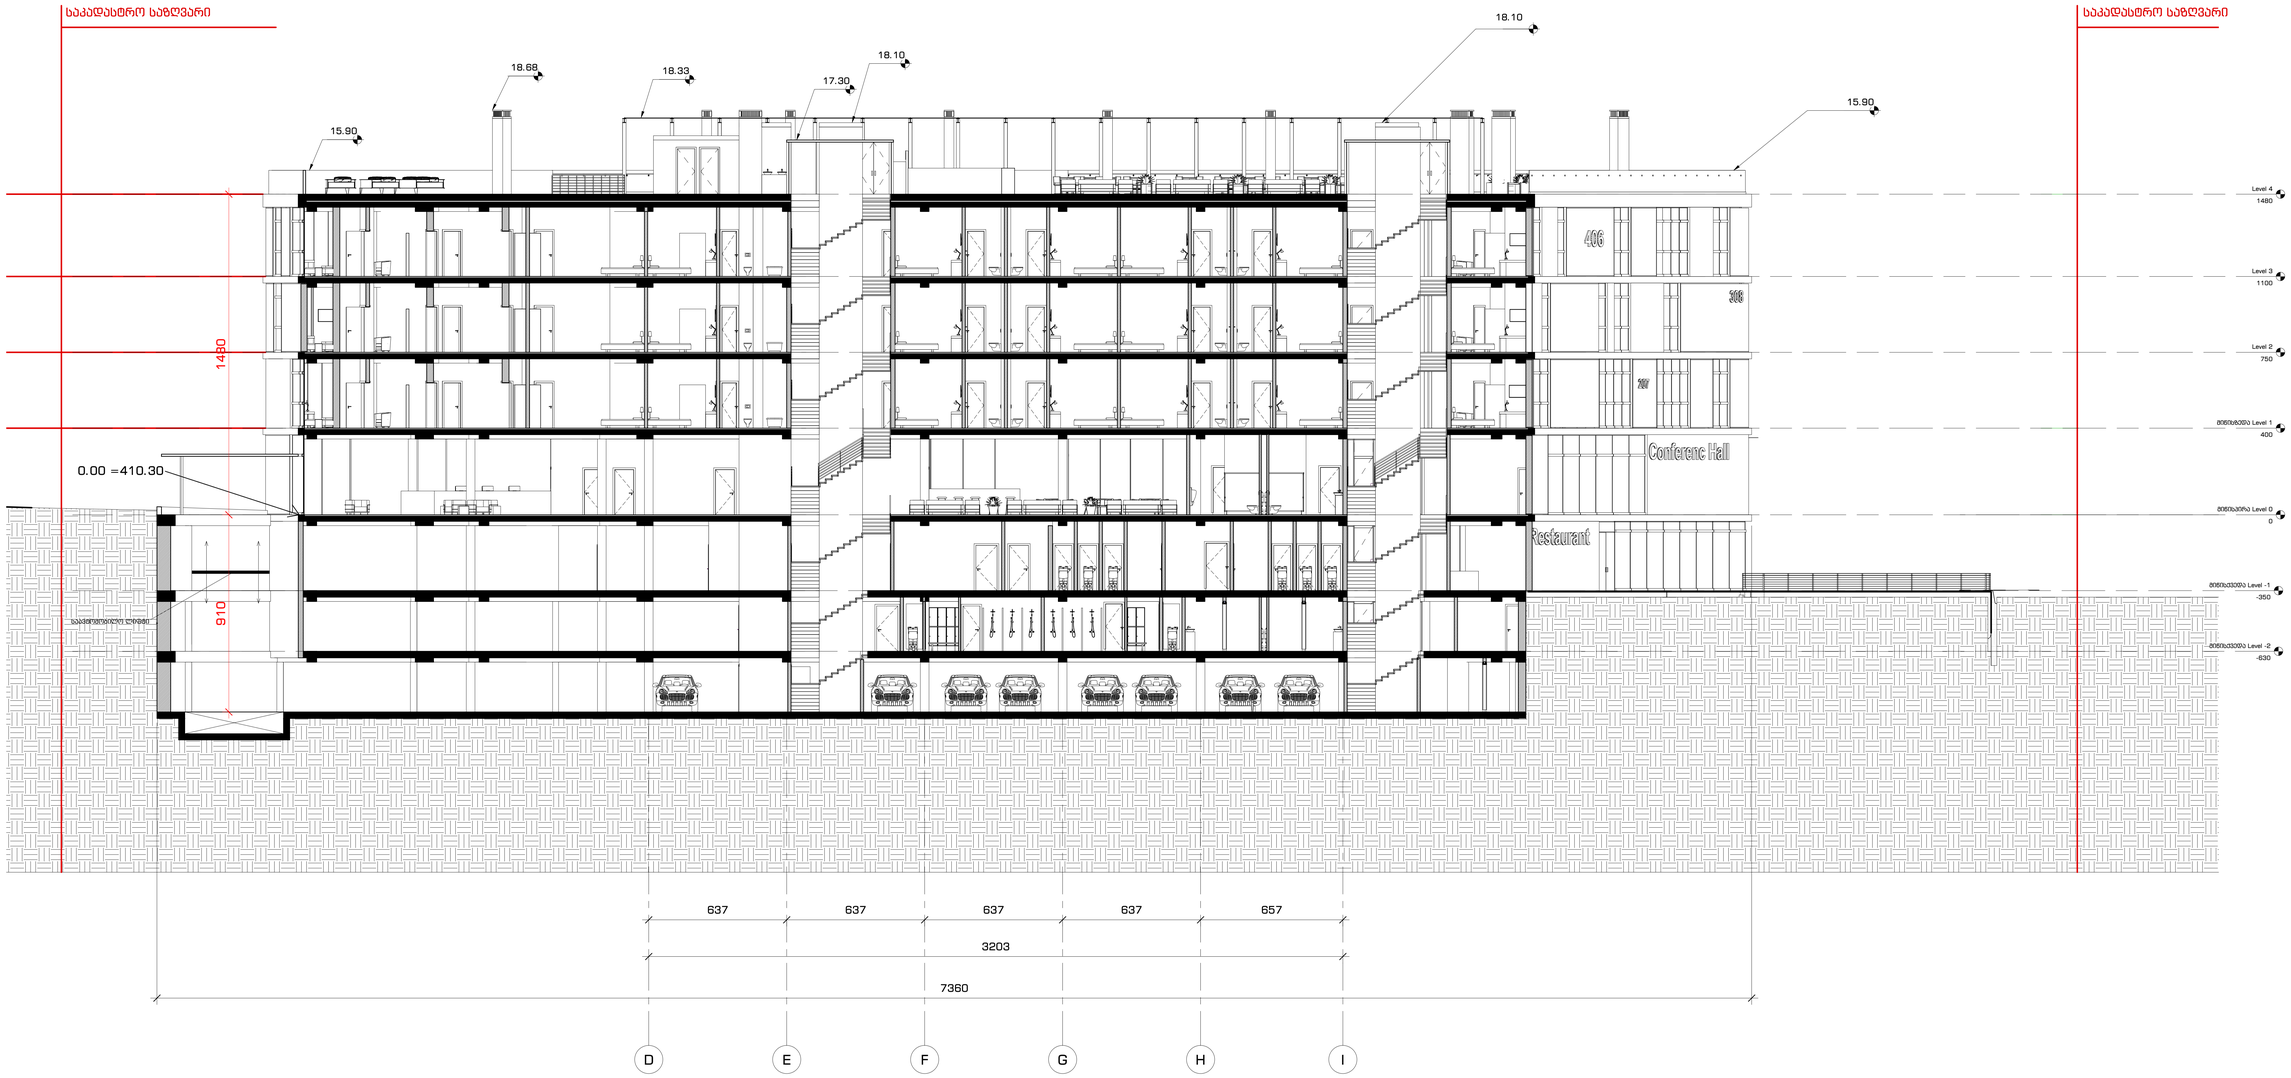

საპროექტო ორგანიზაცია:

David Vashakidze Architects

საავტორო, მცირეზე

მისამართი: ბაბაევრის N 8

Tel: +995 32 2309899

E-mail: dvastudio1@gmail.com

დამკვეთი:

შპს პორჯიან დეველოპმენტ
გრუპ 1

შენიშვნები:

საპროექტო სახელწოდება:

სასტუმრო

ექსპლიკაცია:

მისამართი:

ქალაქი თბილისი, ვაზაშენი ბაბარატონის სახელობის ხიდთან, მდ. მტკვრის მარჯვნა სანაპირო.

სათაური:

ჭრილი 1

თარიღი: 20/01/2017

მ. არქიტექტორი - დ. ვაშაკიძე

არქიტექტორი - ო. კოტიძე

შეამოწმა - დ. ვაშაკიძე

A 400

მასშტაბი 1: 100

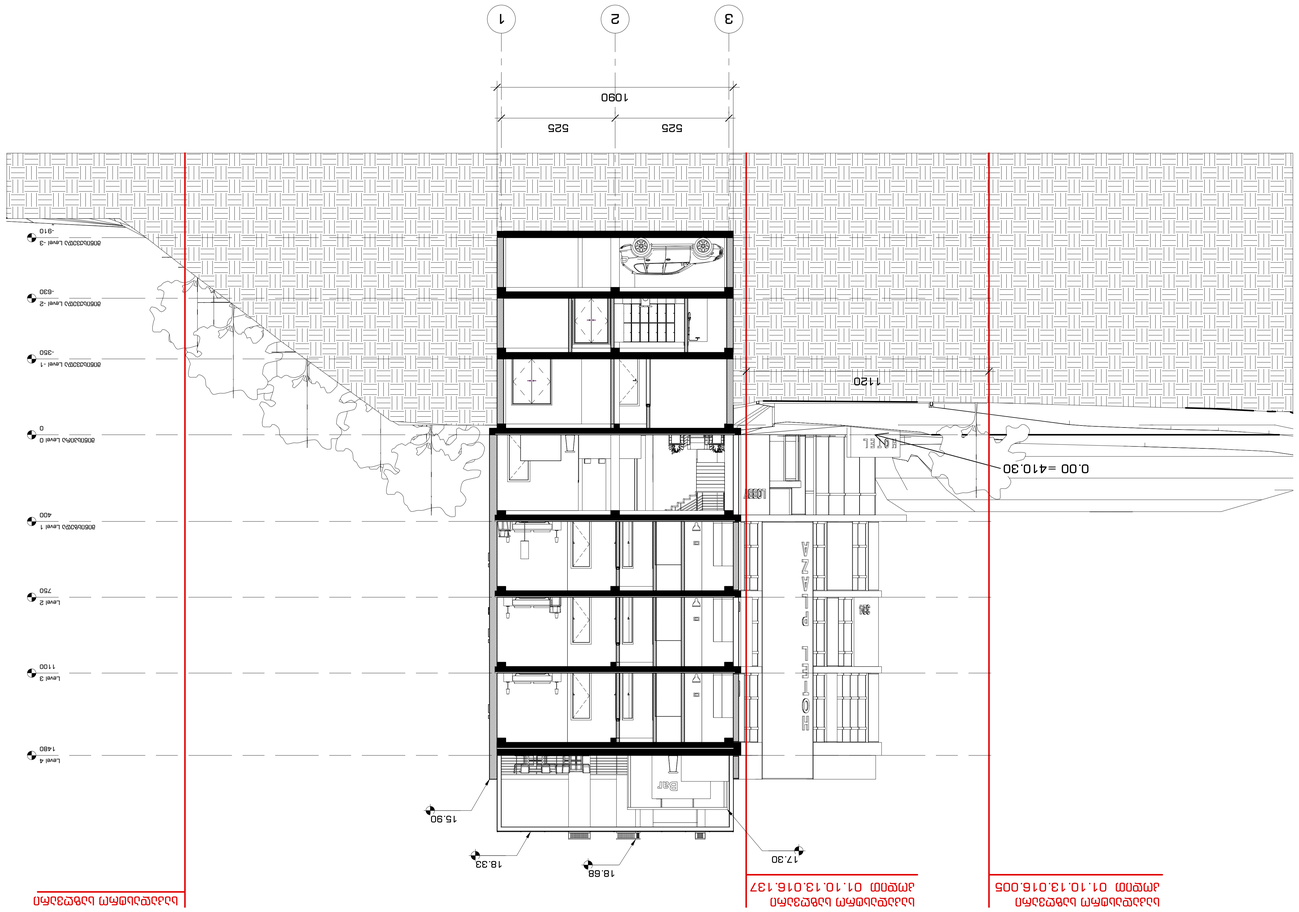

მიწისპირა Level 0

0

მიწისზედა Level 1

400

მიწისქვედა Level -1

-350

Level 2

750
Level 3

1100

Level 4

1480

მიწისქვედა Level -2

-630

მიწისქვედა Level -3

-910

3 2 1

საკადასტროსაზღვარი

525 525

1090

0.00 =410.30

18.68

18.33

15.90

17.30

საკადასტროსაზღვარი

კოდით 01.10.13.016.137

საკადასტროსაზღვარი

კოდით 01.10.13.016.005

1120

დამკვეთი:

საპროექტოორგანიზაცია:

შენიშვნები:

სათაური:

თარიღი:

მ. არქიტექტორი -

შეამოწმა -

მასშტაბი

საქართველო, თბილისი

David Vashakidze Architects

მისამართი: სანაპიროს N 8

Tel: +995 32 2309899

E-mail: dvastudio1@gmail.com

საპროექტოსახელწოდება:

სასტუმრო
ქალაქითბილისი, ვახუშტიბაგრატიონის

სახელობისხიდთან, მდ. მტკვრისმარჯვრნა

სანაპირო.

მისამართი:

შპსჯორჯიანდეველოპმენტ

გრუპ 1

არქიტექტორი -

20/01/2017

ო. კობიძე
დ. ვაშაკიძე

დ. ვაშაკიძე

ექსპლიკაცია:

1: 100

ჭრილი 2

A 401