

მრავალბინიანი საცხოვრებელი სახლი ქ. ობილისში, პოლიტკოვსკაიას ქუჩაზე			
	არქიტექტორი		მ. მახათაძე
	შესრულა		მ. მახათაძე
ფასადი ა - დ	სტადია	მასშტაბი	ფურცელი	ფორმატი
		1:100		A-3


19.110
18.360
15.300
12.240
9.180
6.120
3.060
0.00
-1.560
-3.060
-4.660
1.800
-1.560
5650
5550
5650
ფ
ბ
ა
ჯ
მრავალბინიანი საცხოვრებელი სახლი
ქ. ობოლისში, პოლიტკოვსკაიას ქუჩაზე
არქიტექტორი
გ. მახათაძე
შესრულა
გ. მახათაძე
ფასადი
ფ - ა
სტადია
მასშტაბი
1:100
ფურცელი
ფორმატი
A-3

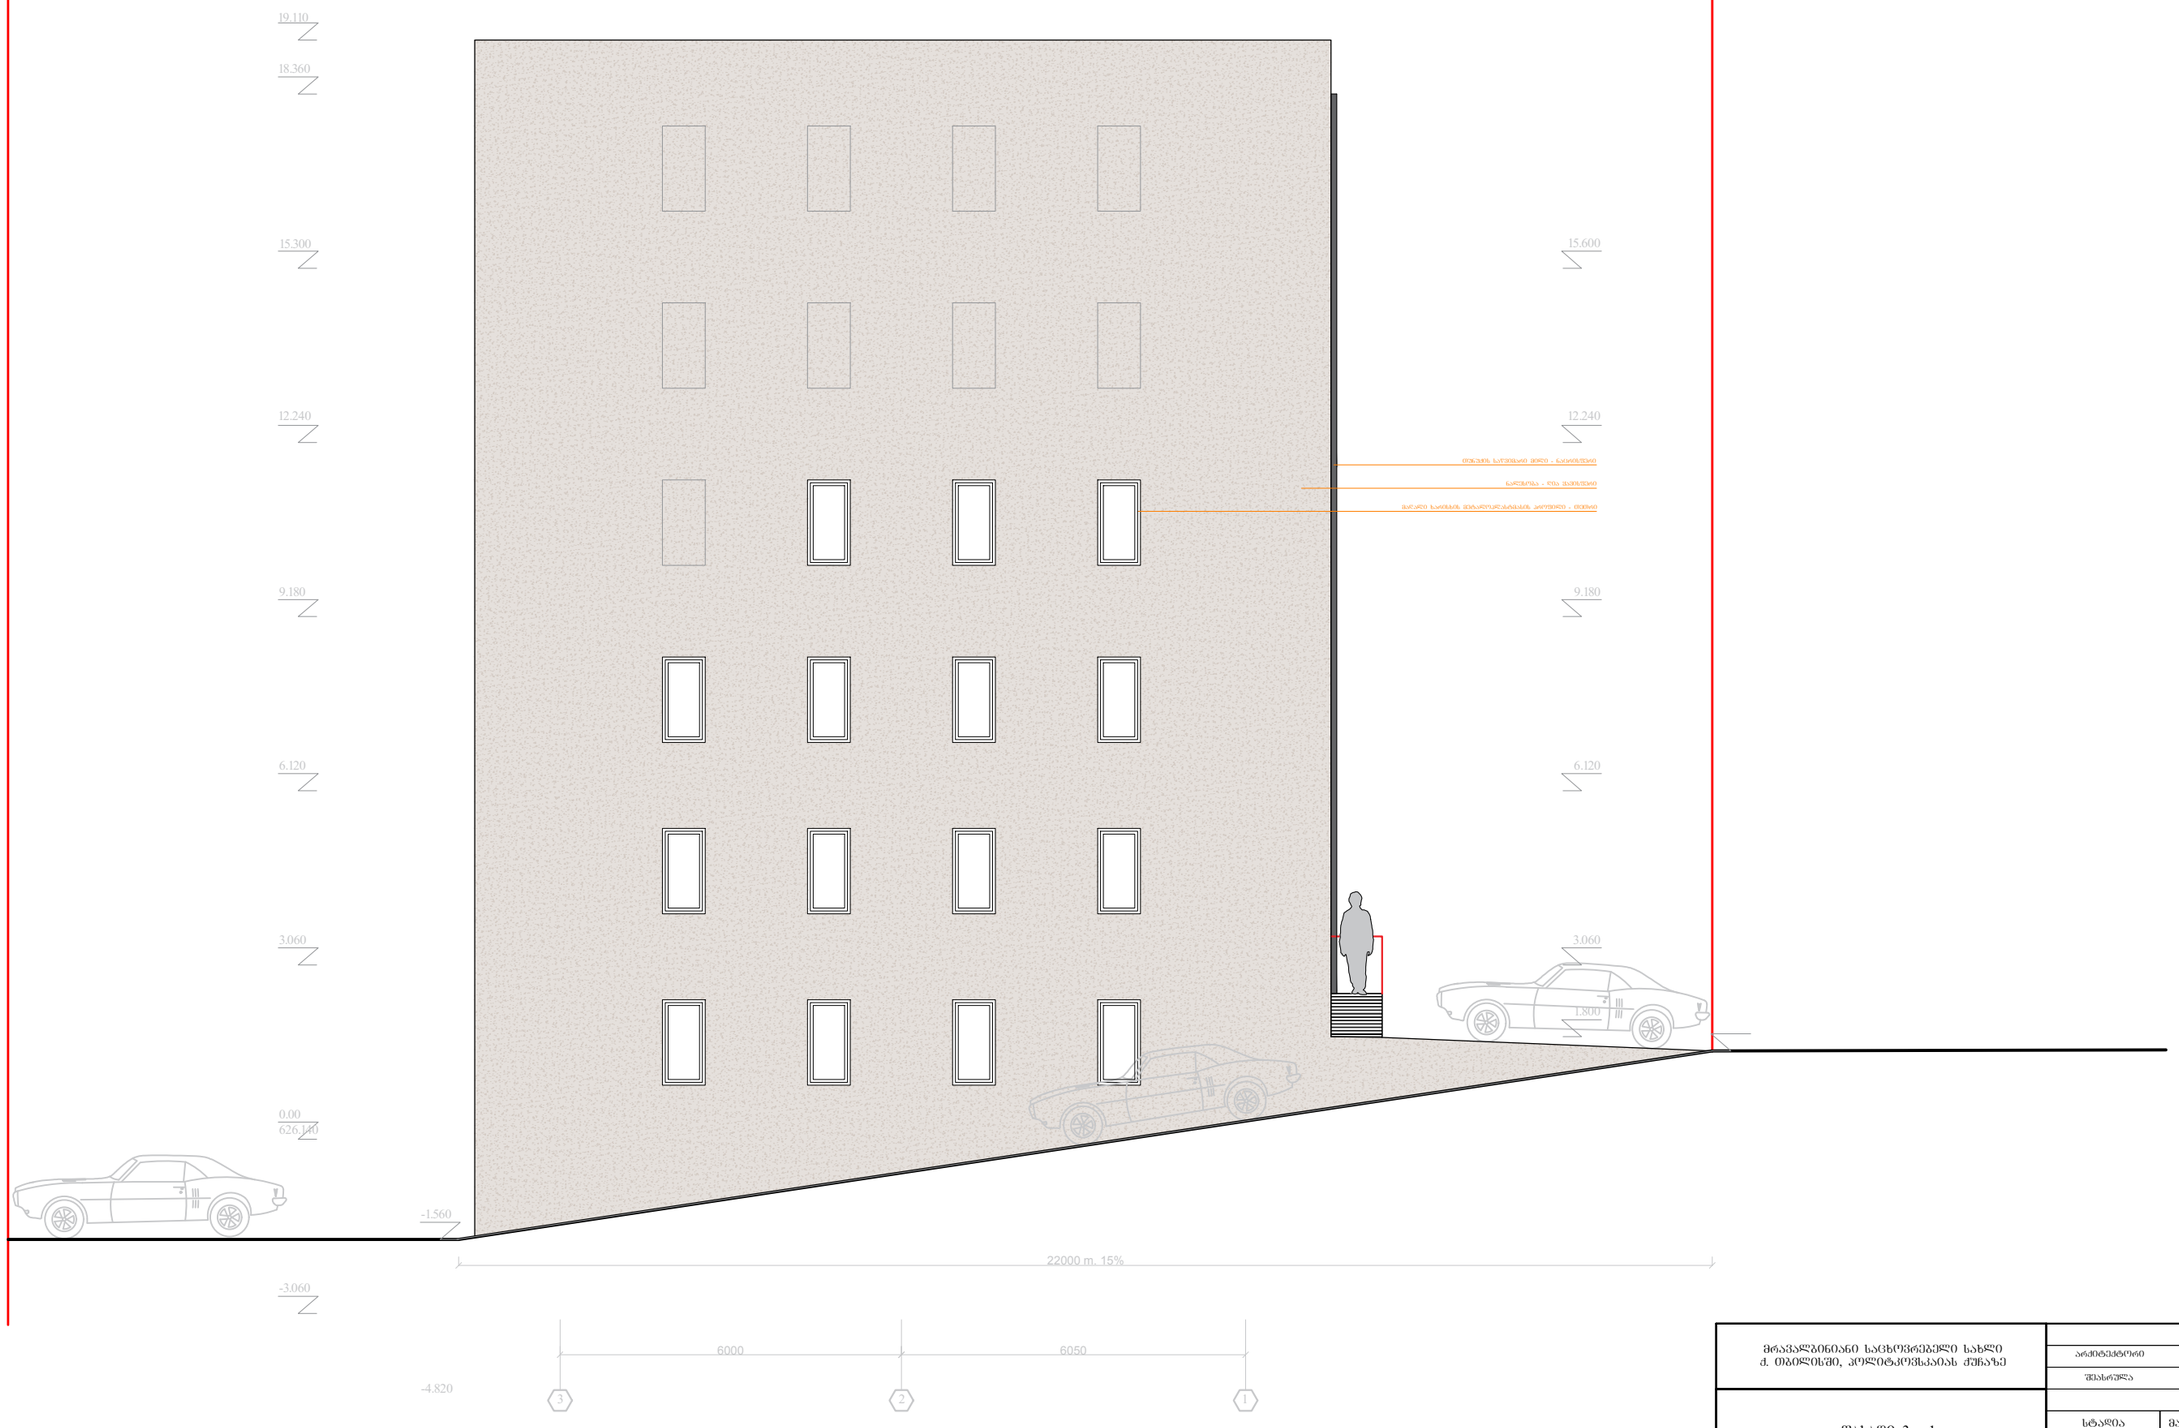

მრავალბინიანი საცხოვრებელი სახლი ძ. თბილისში, კოლტაკოვსკაიას ქუჩაზე			
არქიტექტორი			მ. მახათაძე
შესრულა			მ. მახათაძე
ფასადი 3 - 1	სტადია	მასშტაბი	ფურცელი	ფორმატი
		1:100		A-3

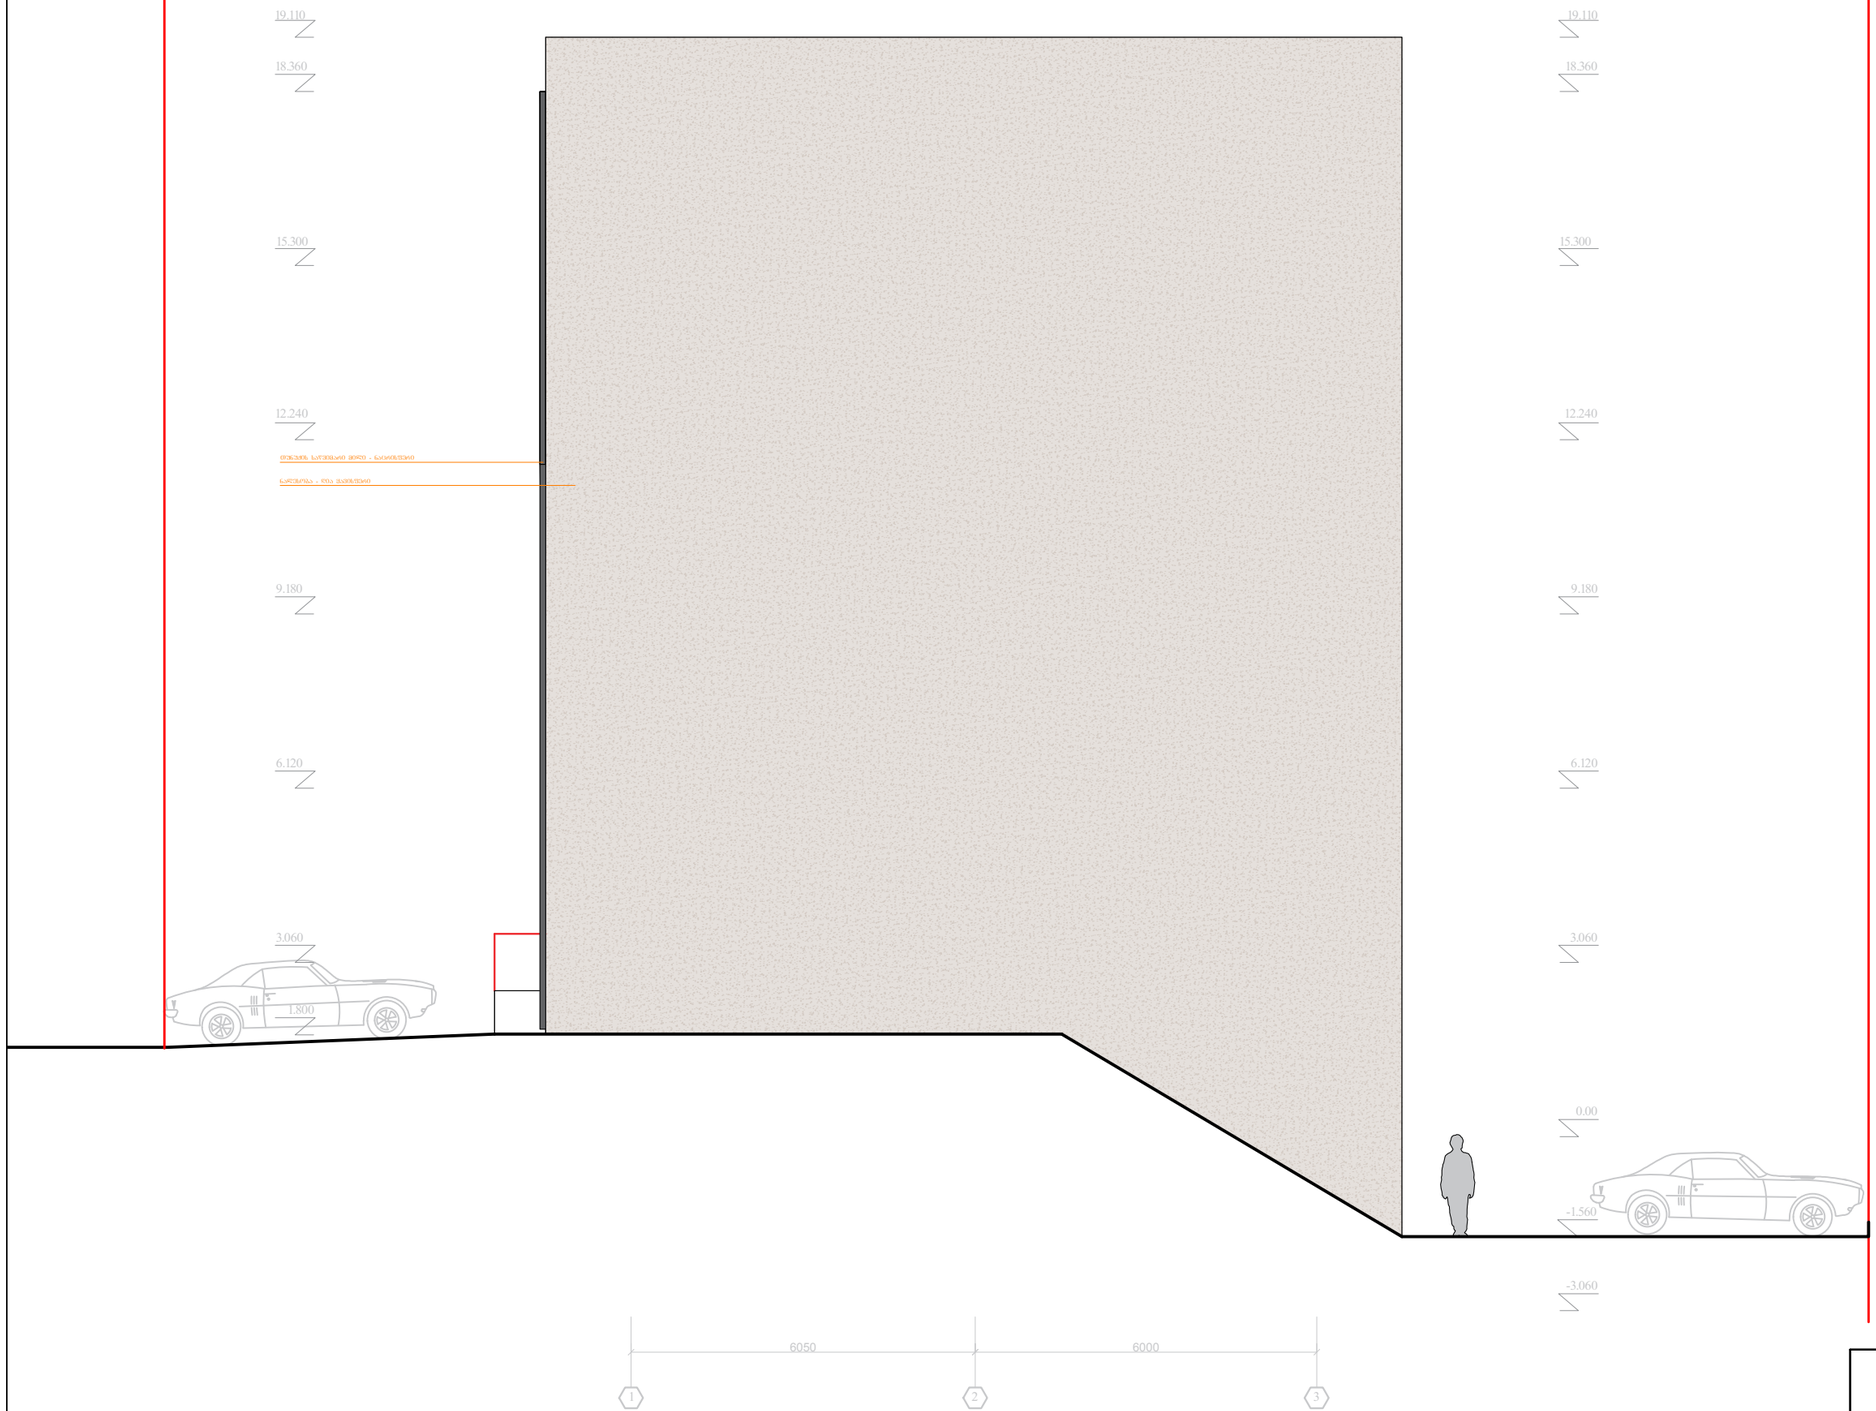

მრავალბინიანი საცხოვრებელი სახლი ქ. ობილისში, პოლიტკოვსკაიას ქუჩაზე			
არქიტექტორი			ჲ. ჩახათაძე
შესრულა			ჲ. ჩახათაძე
ფასადი 1 - 3	სტადია	მასშტაბი	ფურცელი	ფორმატი
		1:100		A-3