

სიმაღლის განსაზღვრის სქემა ჭრილი 1-1 მ. 1:100

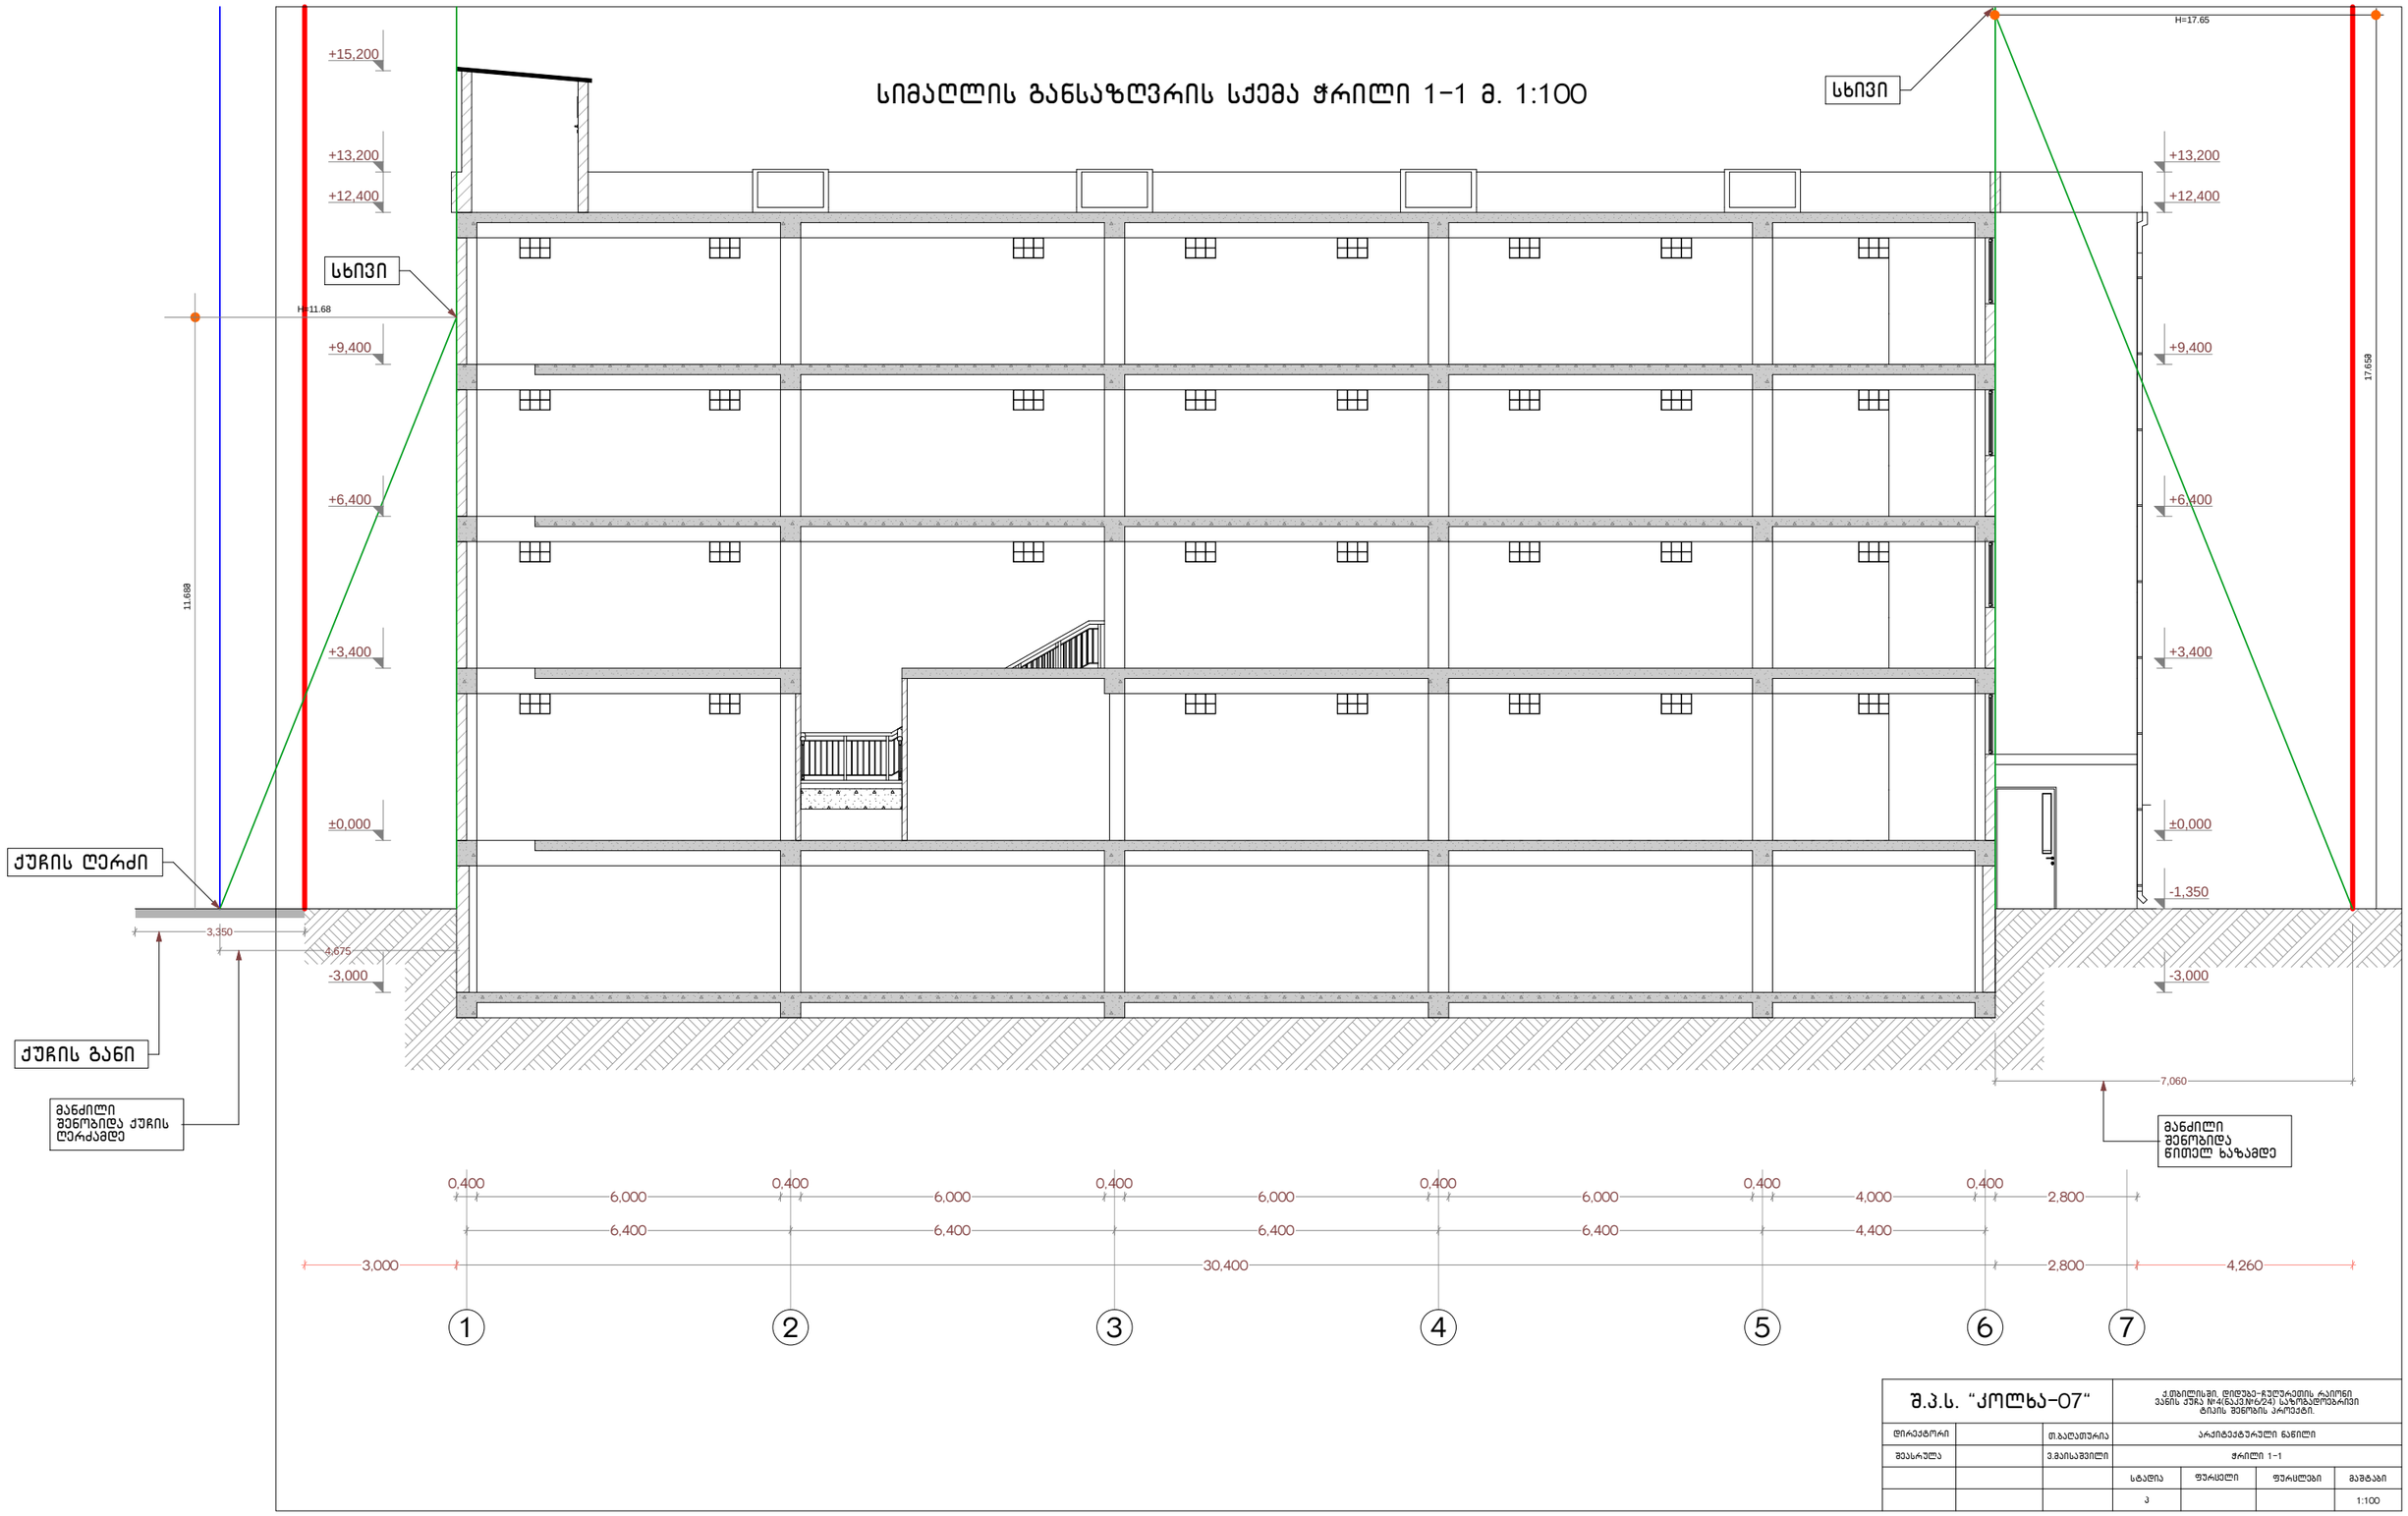

შ.პ.ს. "კოლხა-07"			ქ.ოზურგეთში, ფიღუზე-ჩუღურეთის რაიონი ვანის ქუჩა №4(ნაკვ.№6/24) საზოგადოებრივი ტიპის შენობის პროექტი.			
დირექტორი		თ.ბაღათურია	არქიტექტურული ნაწილი			
შეასრულა		ვ.მაისაშვილი	ჭრილი 1-1			
			სტადია	ფურცელი	ფურცლები	მაშტაბი
			პ			1:100

სიმაღლის განსაზღვრის სქემა ჭრილი 3-3 მ. 1:100

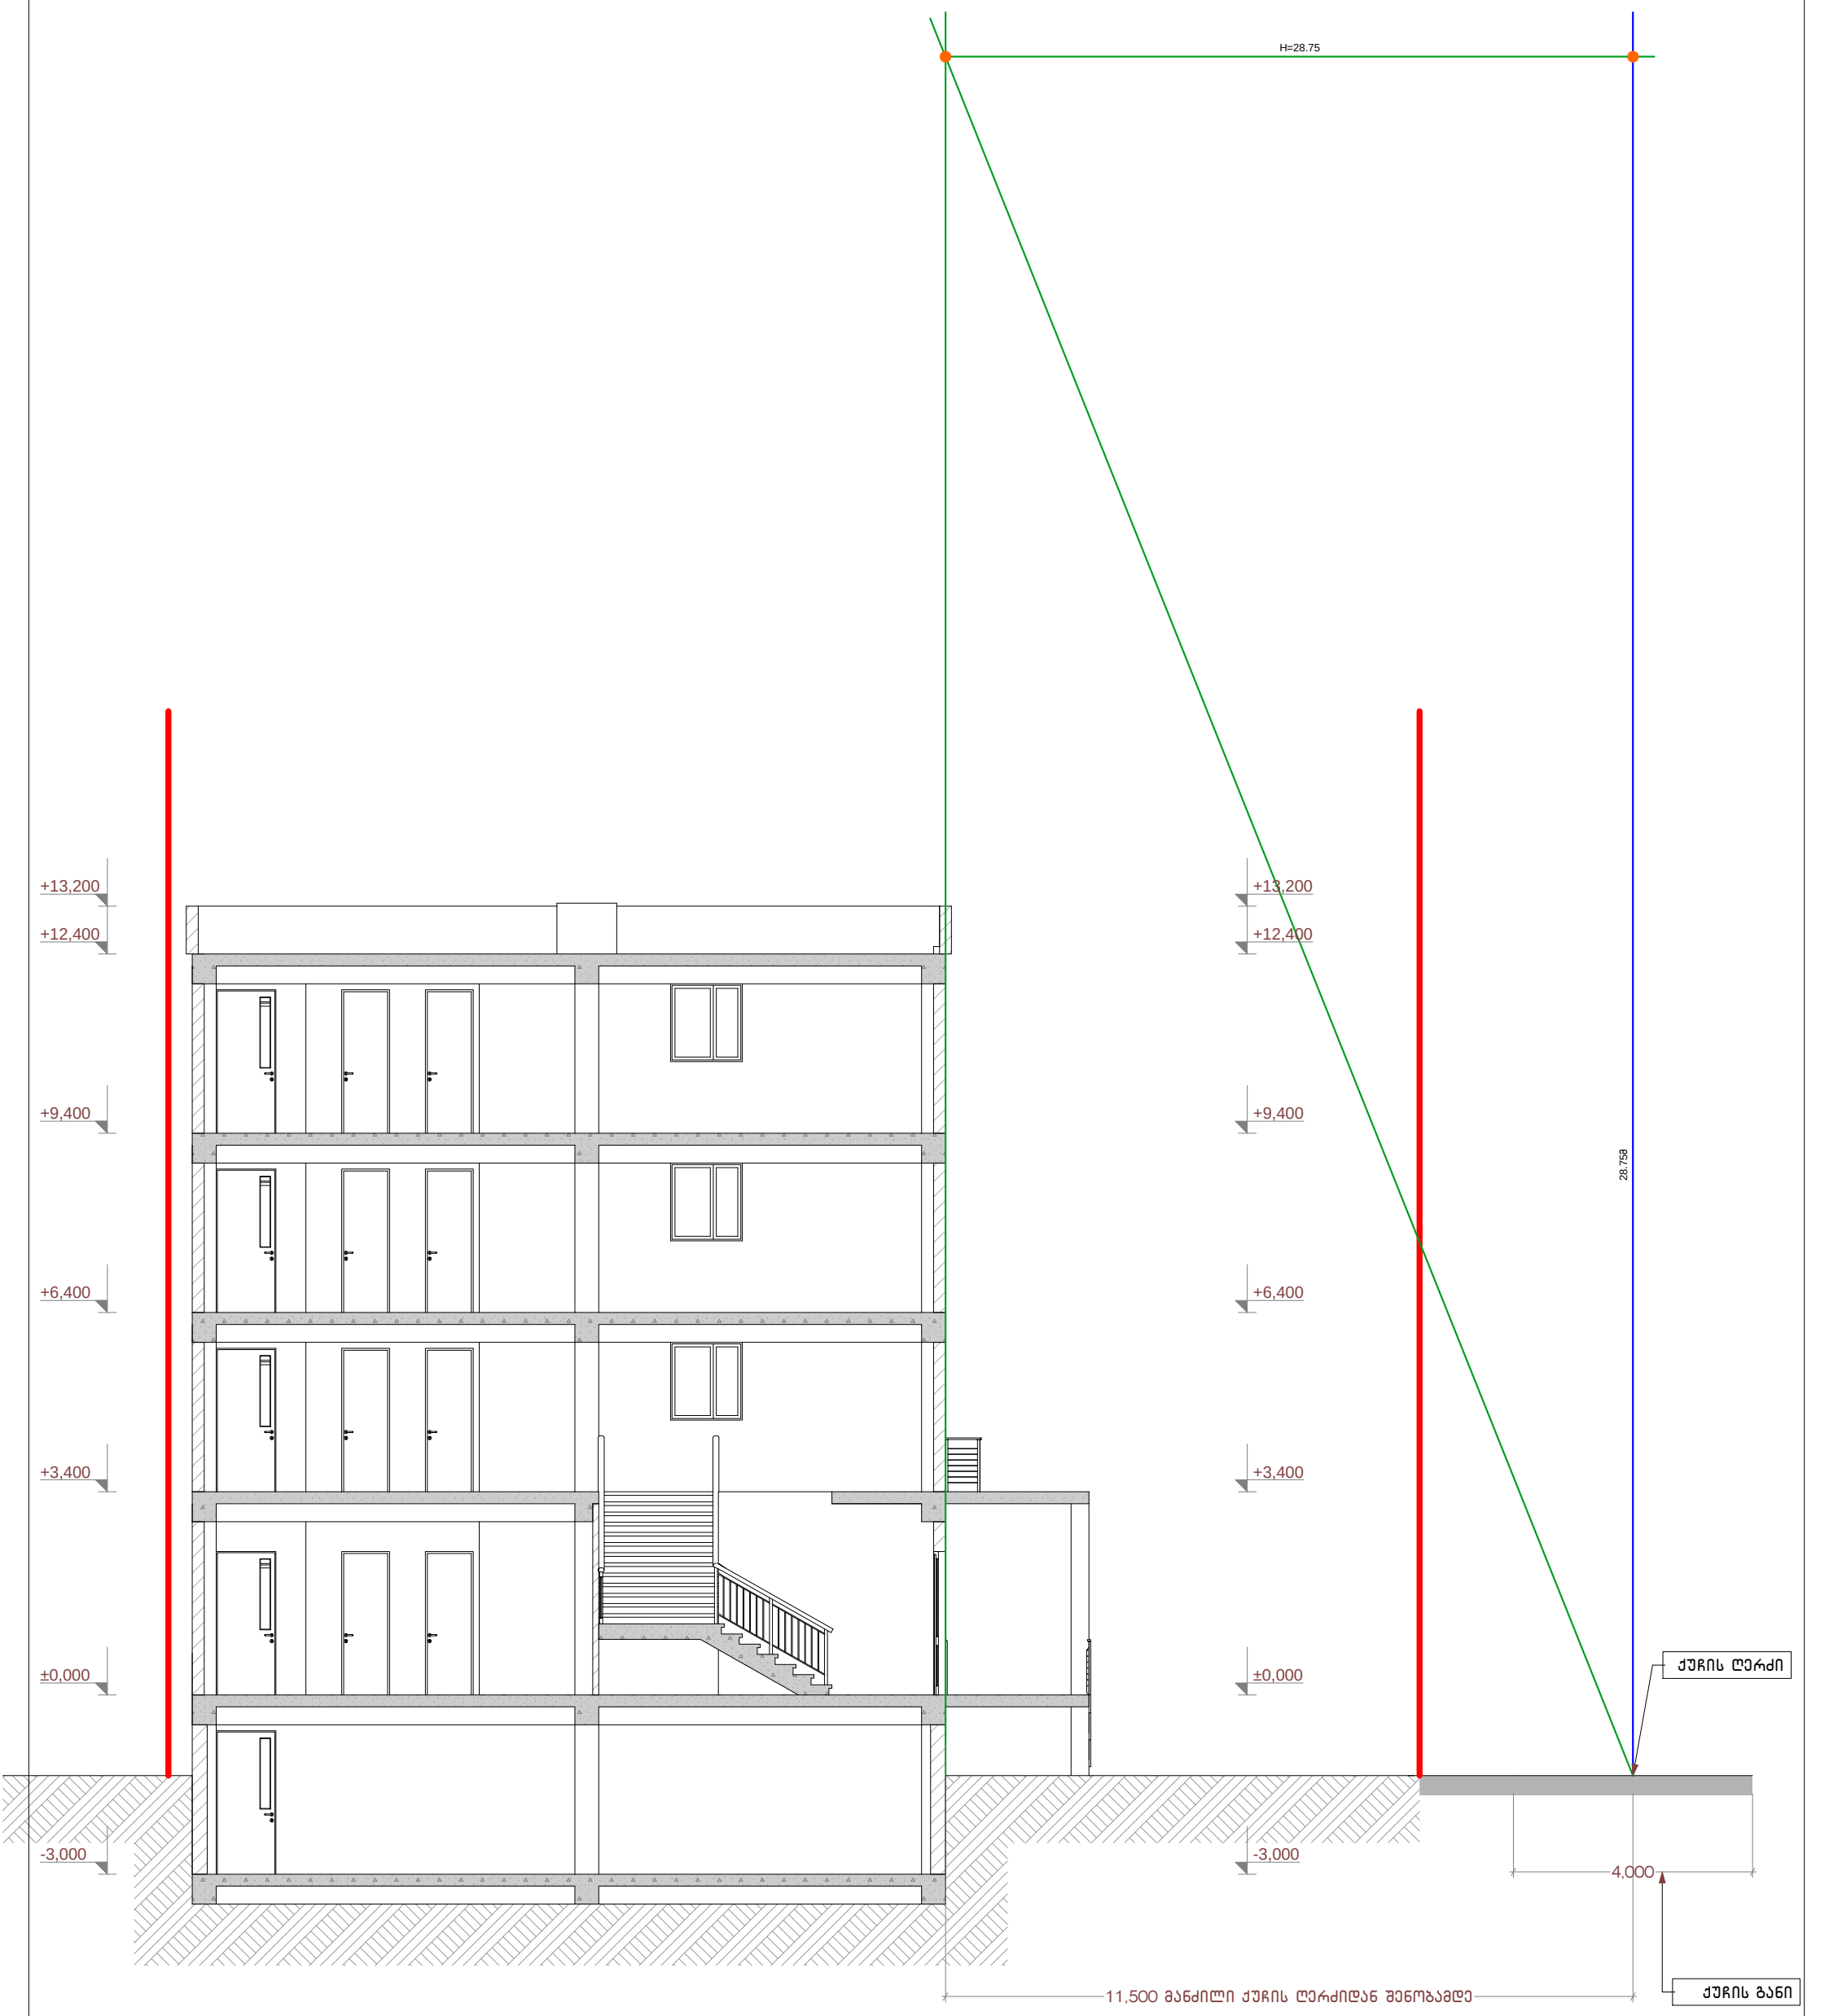

შ.პ.ს. "კოლხა-07"			ქ.თბილისში, დიდუბე-ჩუღურეთის რაიონი ვანის ქუჩა №4(ნაკ.№6/24) საზოგადოებრივი ტიპის შენობის პროექტი.			
დირექტორი		თ.ბაღათურია	არქიტექტურული ნაწილი			
შეასრულა		ვ.მაისაშვილი	ჭრილი 3-3			
			სტადია	ფურცელი	ფურცლები	მაშტაბი
			პ			1:100