არსებული ფასადი გ-ა

მ . 1 : 100

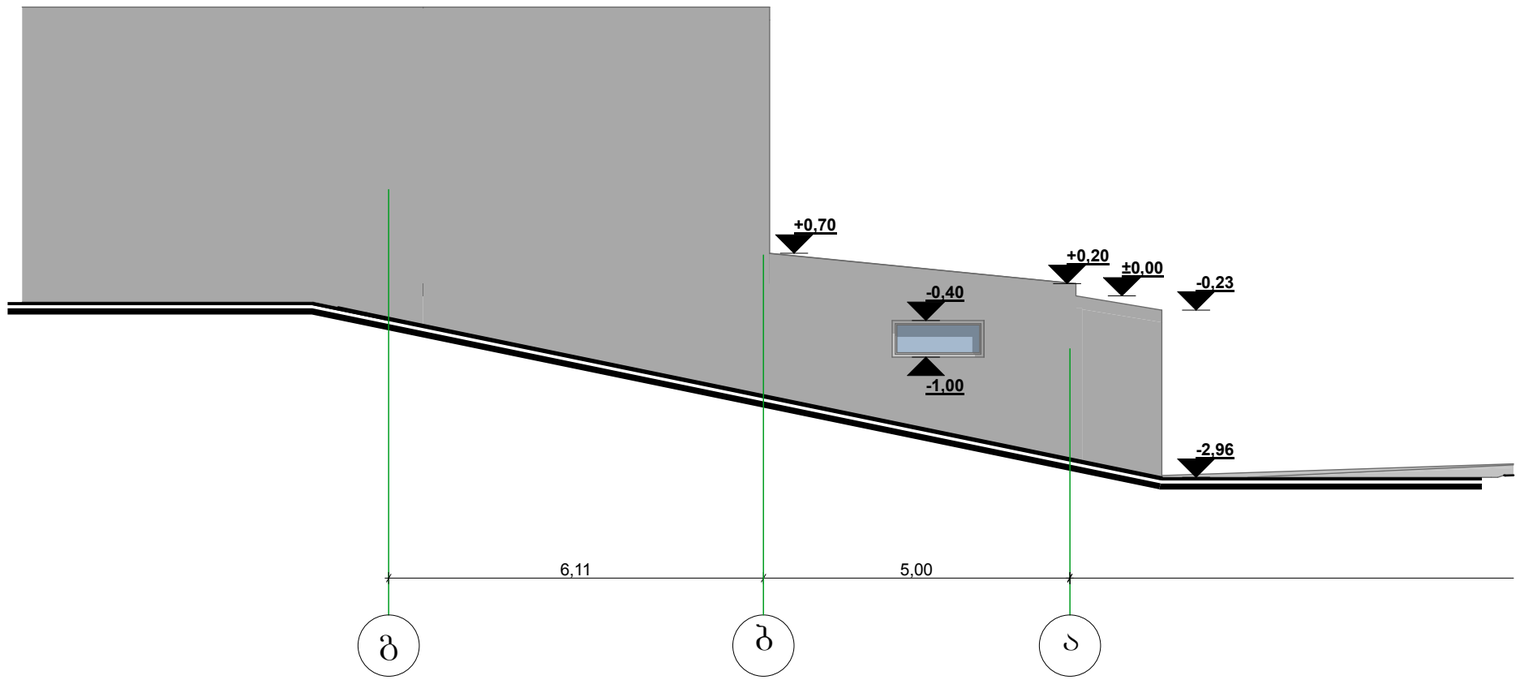

IMEDI - R			მისამართი: ქ. თბილისი, ჩარგლის ქუჩა №52 ს/კ 01.12.07.007.025			
დირექტორი		რ. ხვედელიძე	პროექტის სახელწოდება: სამკერვალოს და სახელოსნოს პროექტი			
მთ. არქიტექტორი		თ. ჩიკვაიძე	ნახაზის სახელწოდება:			
			ფურცელი	რაოდენობა	მასშტაბი 1:100	თარიღი 2/1/2017 წ.

საპროექტო ფასადი 4-1

მ . 1 : 100

წითელი ხაზი

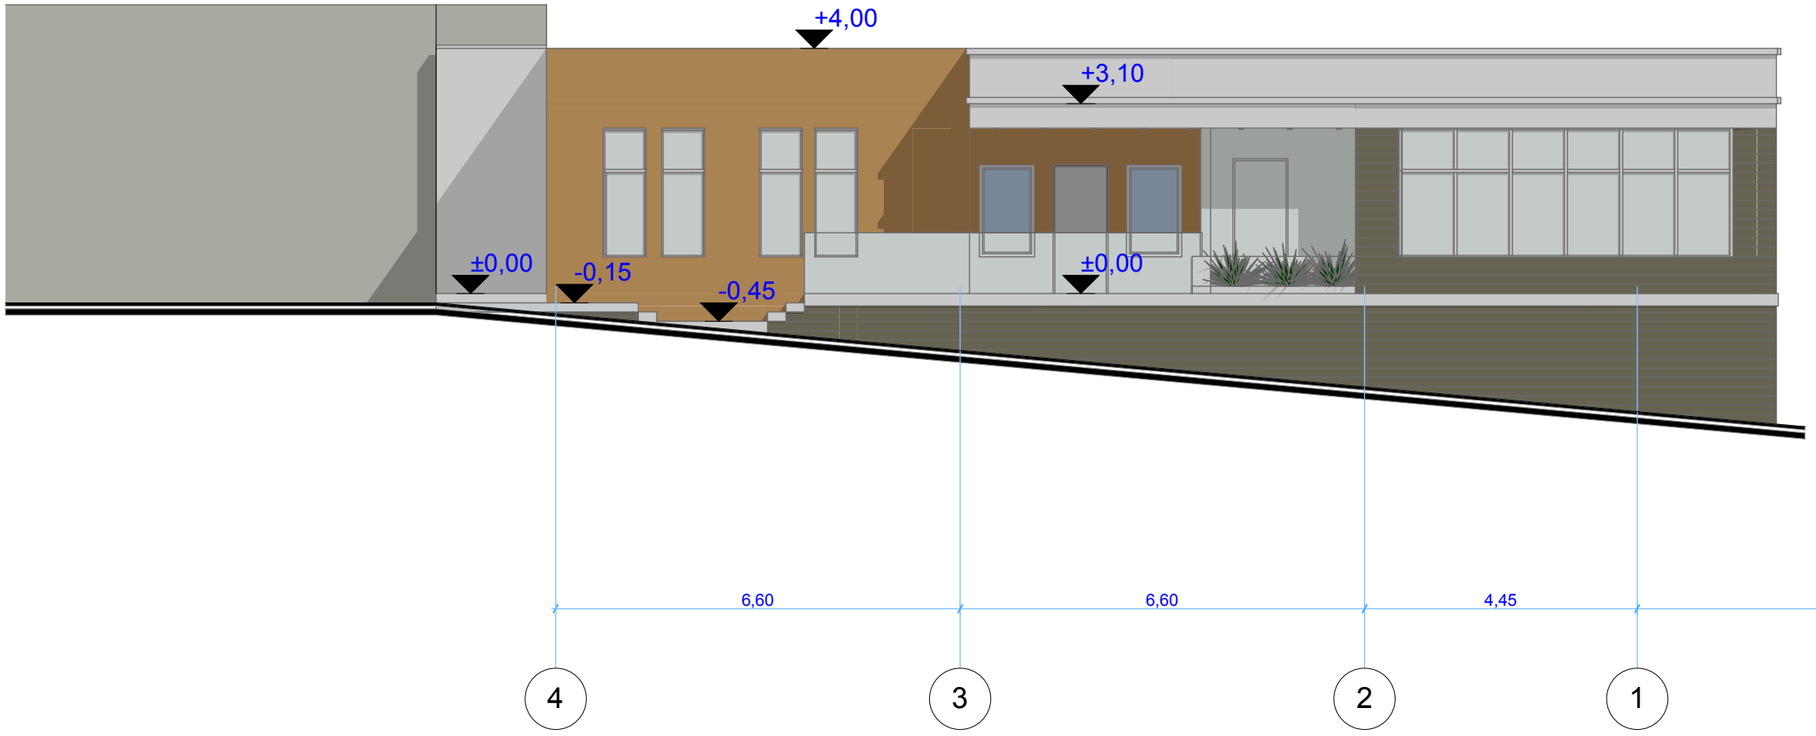

IMEDI - R			მისამართი: ქ. თბილისი, ჩარგლის ქუჩა №52 ს/კ 01.12.07.007.025			
დირექტორი		რ. ხვედელიძე	პროექტის სახელწოდება: სამკერვალოს და სახელოსნოს პროექტი			
მთ. არქიტექტორი		თ. ნიკვაიძე	ნახაზის სახელწოდება:			
			ფურცელი	რაოდენობა	მასშტაბი 1:100	თარიღი 01/2017 წ.

E-04

Elevation

არსებული ფასადი 2-1

მ . 1 : 100

წითელი ხაზი

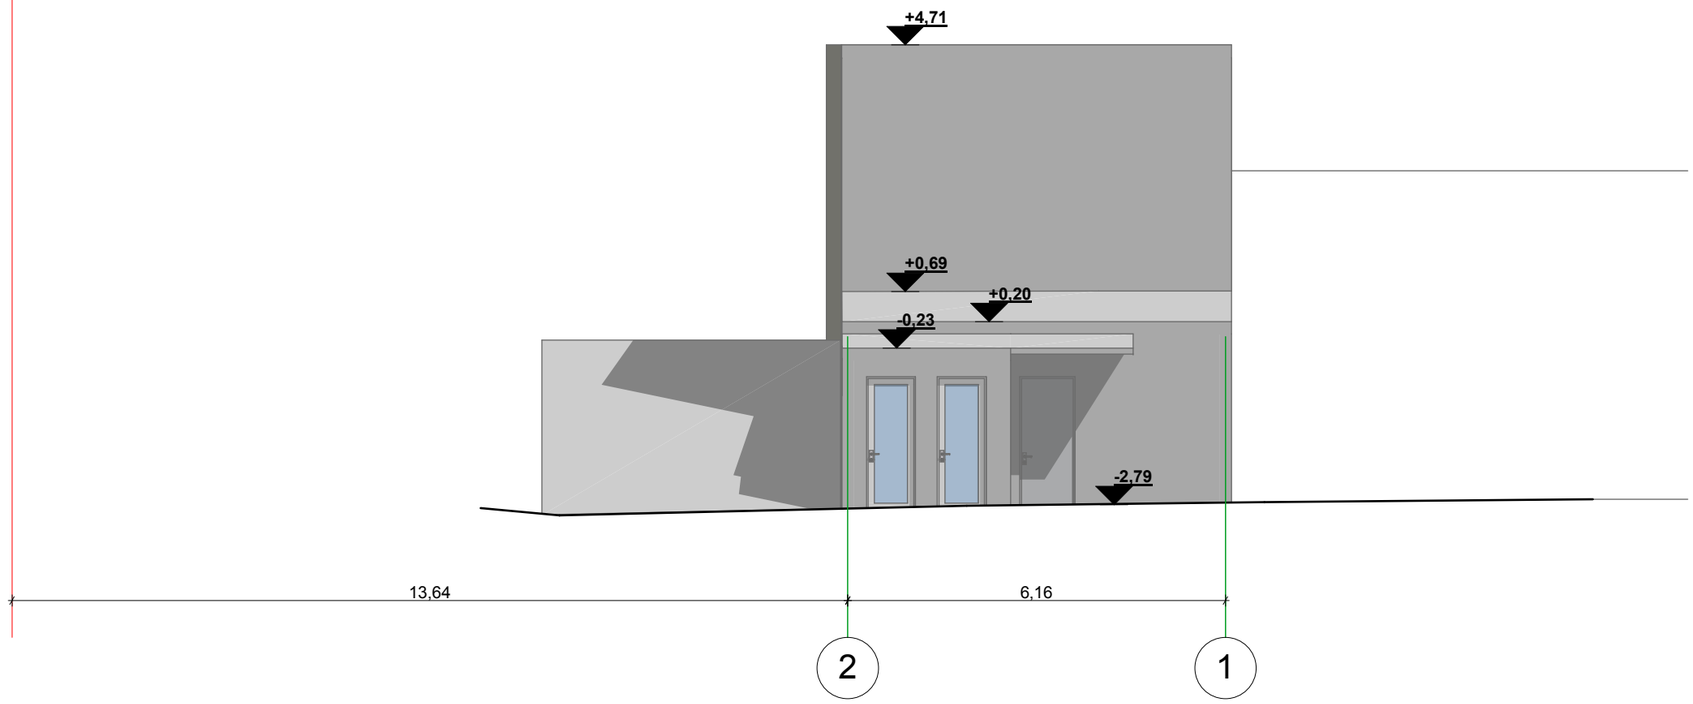

IMEDI - R			მისამართი: ქ. თბილისი, ჩარგლის ჭუჭა №52 ს/კ 01.12.07.007.025
დირექტორი		რ. ხვედელიძე	პროექტის სახელწოდება: სამკერვალოს და სახელოსნოს პროექტი
მთ. არქიტექტორი		თ. ნიკვაიძე	ნახაზის სახელწოდება:
			ფურცელი / რაოდენობა / მასშტაბი 1:100 / თარიღი 2/1/2017 წ.

საპროექტო ფასადი ე-ა

მ . 1 : 100

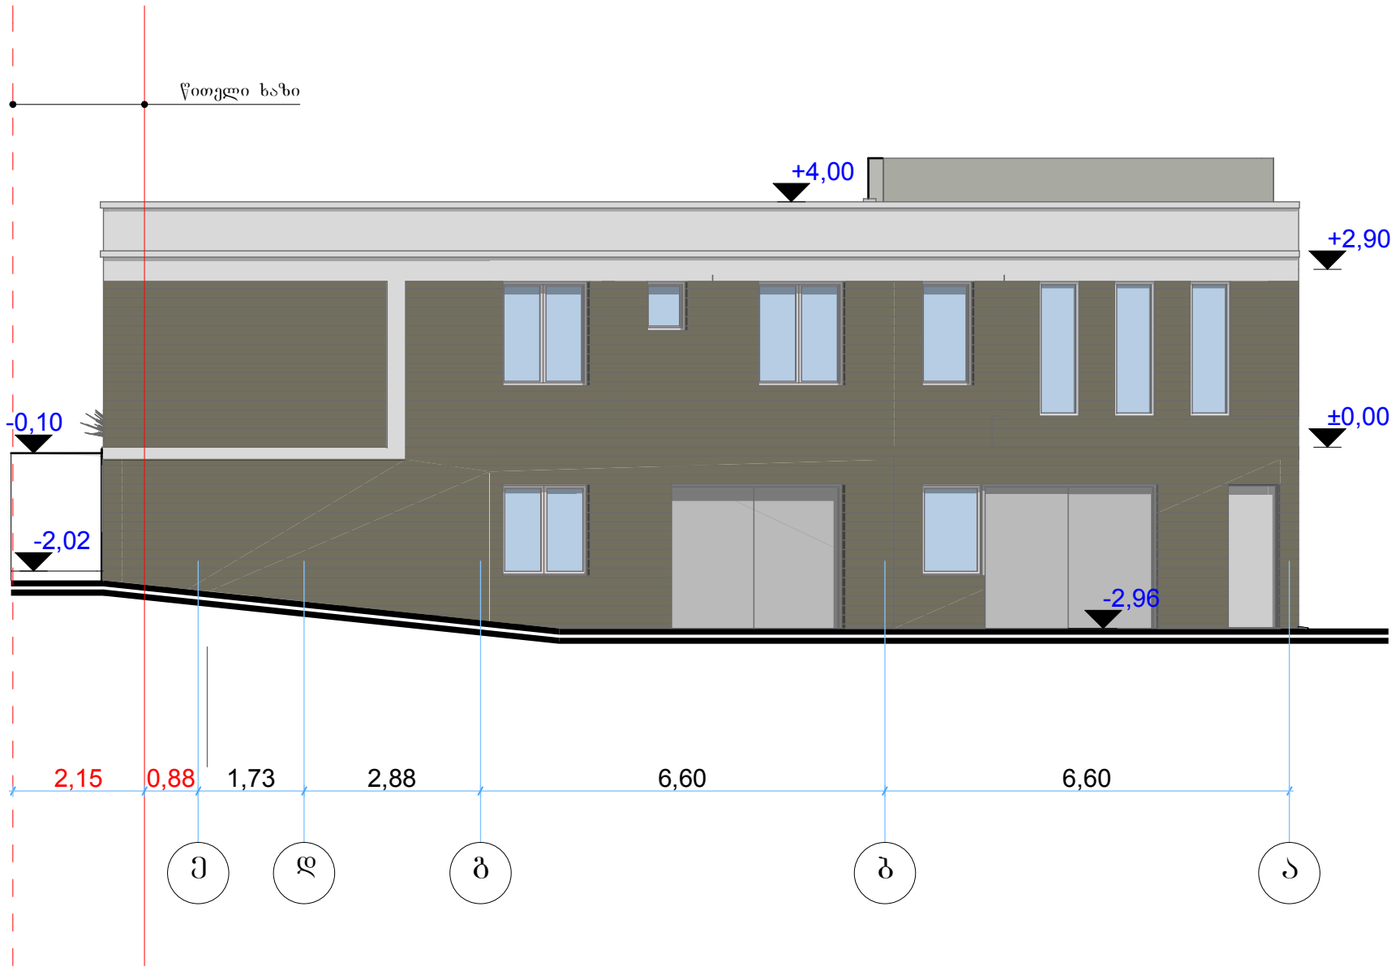

IMEDI - R			მისამართი: ქ. თბილისი, ჩარგლის ქუჩა №52 ს/კ 01.12.07.007.025			
დირექტორი		რ. ხვედელიძე	პროექტის სახელწოდება: სამკერვალოს და სახელოსნოს პროექტი			
მთ. არქიტექტორი		თ. ჩიკვაიძე	ნახაზის სახელწოდება:			
			ფურცელი	რაოდენობა	მასშტაბი 1:100	თარიღი 2/1/2017 წ.

არსებული ფასადი ა-გ

მ . 1 : 100

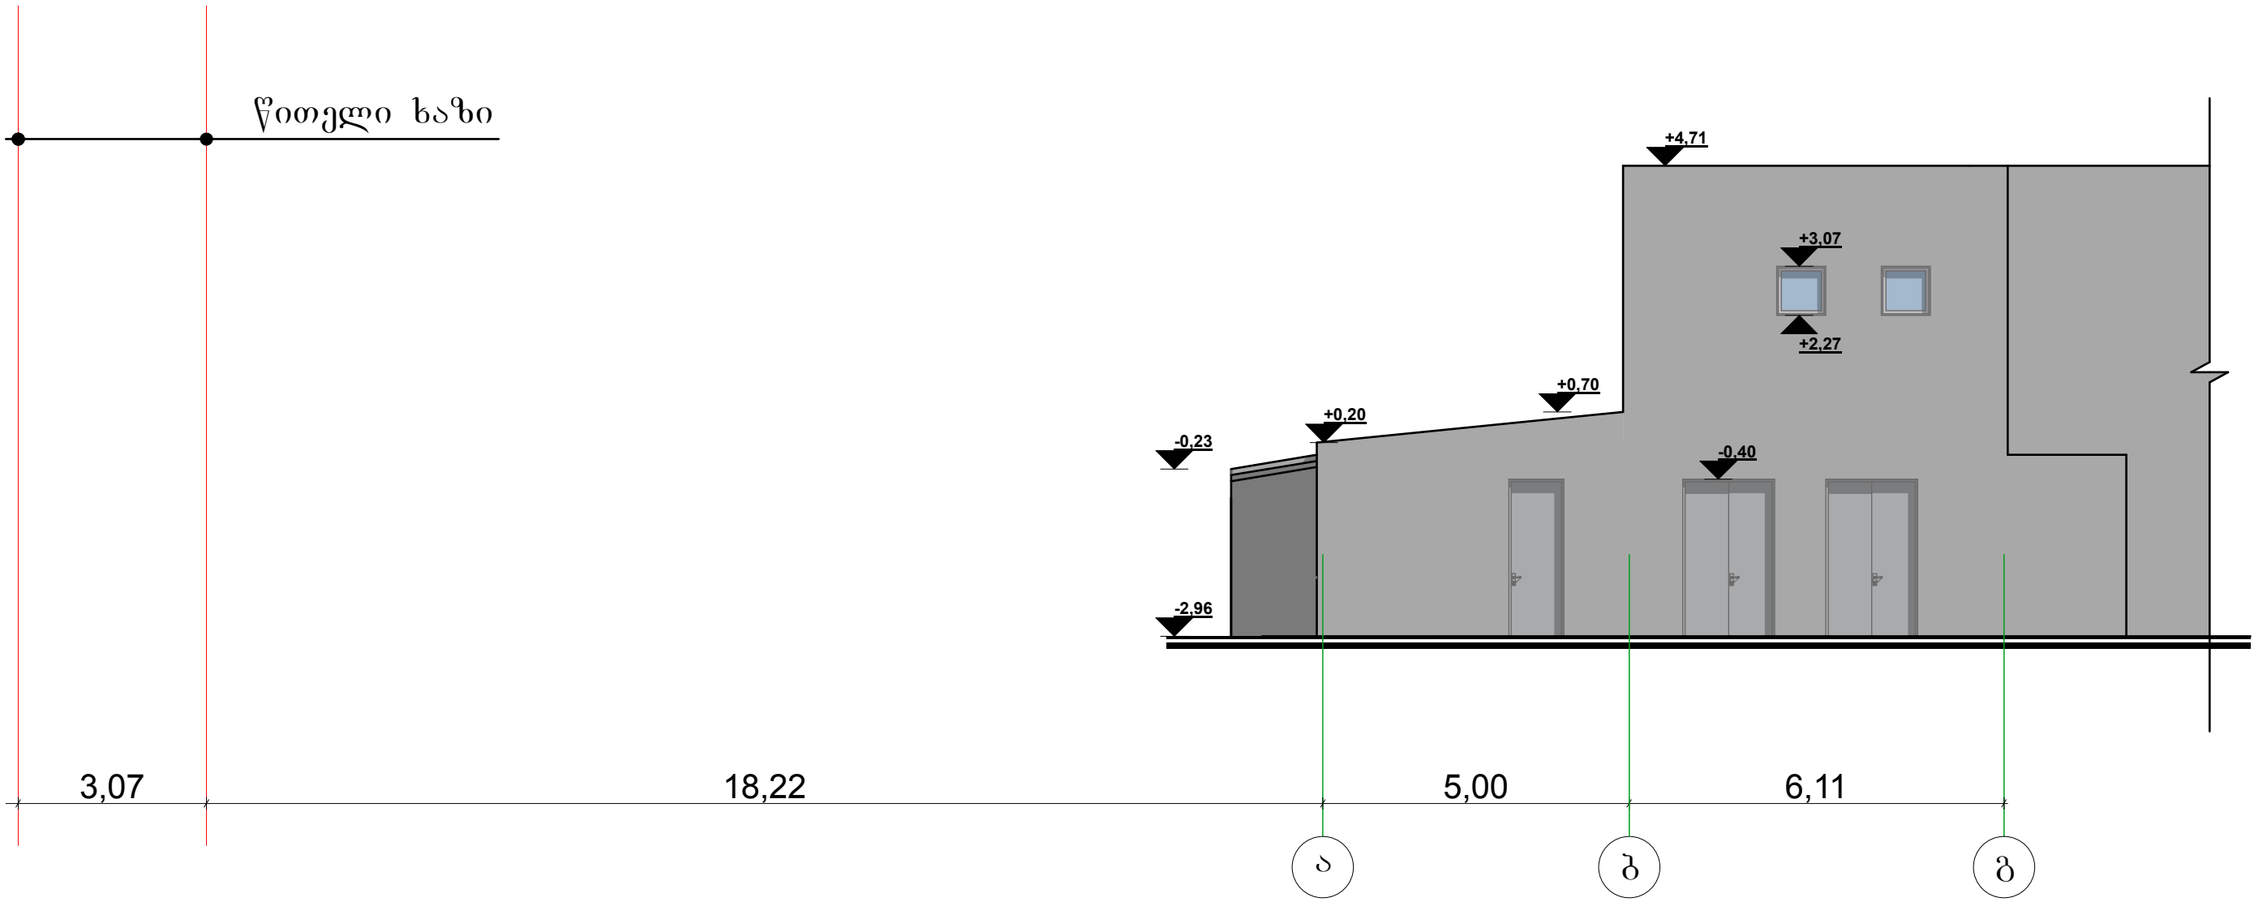

IMEDI - R			მისამართი: ქ. თბილისი, ჩარგლის ქუჩა №52 ს/კ 01.12.07.007.025			
დირექტორი		რ. ხვედელიძე	პროექტის სახელწოდება: **სამკერვალოს და სახელოსნოს პროექტი**			
მთ. არქიტექტორი		თ. ჩიკვაიძე	ნახაზის სახელწოდება:			
			ფურცელი	რაოდენობა	მასშტაბი 1:100	თარიღი 2/1/2017 წ.

საპროექტო ფასადი 1-5

მ . 1 : 100

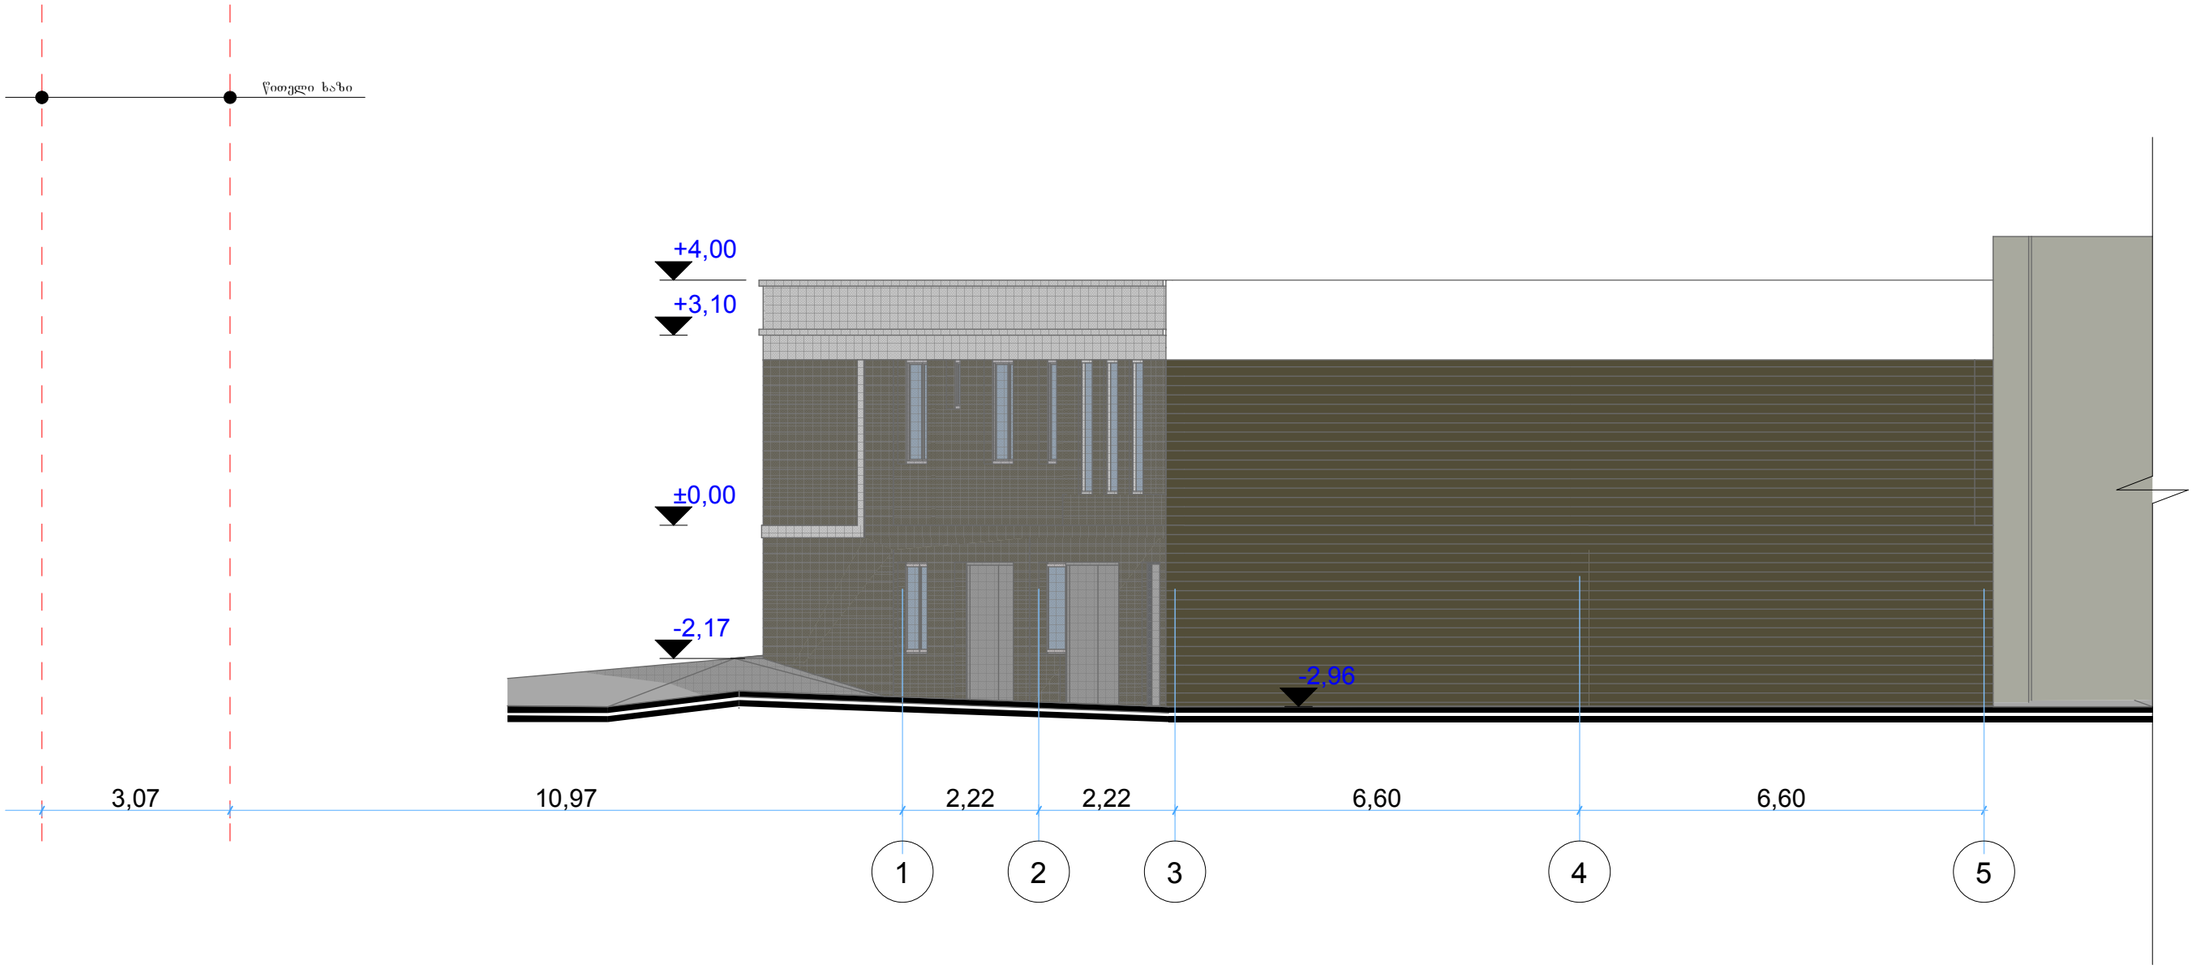

IMEDI - R			მისამართი: ქ. თბილისი, ჩარგლის ქუჩა №52 ს/კ 01.12.07.007.025			
დირექტორი		რ. ხვედელიძე	პროექტის სახელწოდება: სამკერვალოს და სახელოსნოს პროექტი			
მთ. არქიტექტორი		თ. ჩიკვაიძე	ნახაზის სახელწოდება:			
			ფურცელი	რაოდენობა	მასშტაბი 1:100	თარიღი 2/1/2017 წ.

საპროექტო ფასადი ა-ე

მ . 1 : 100

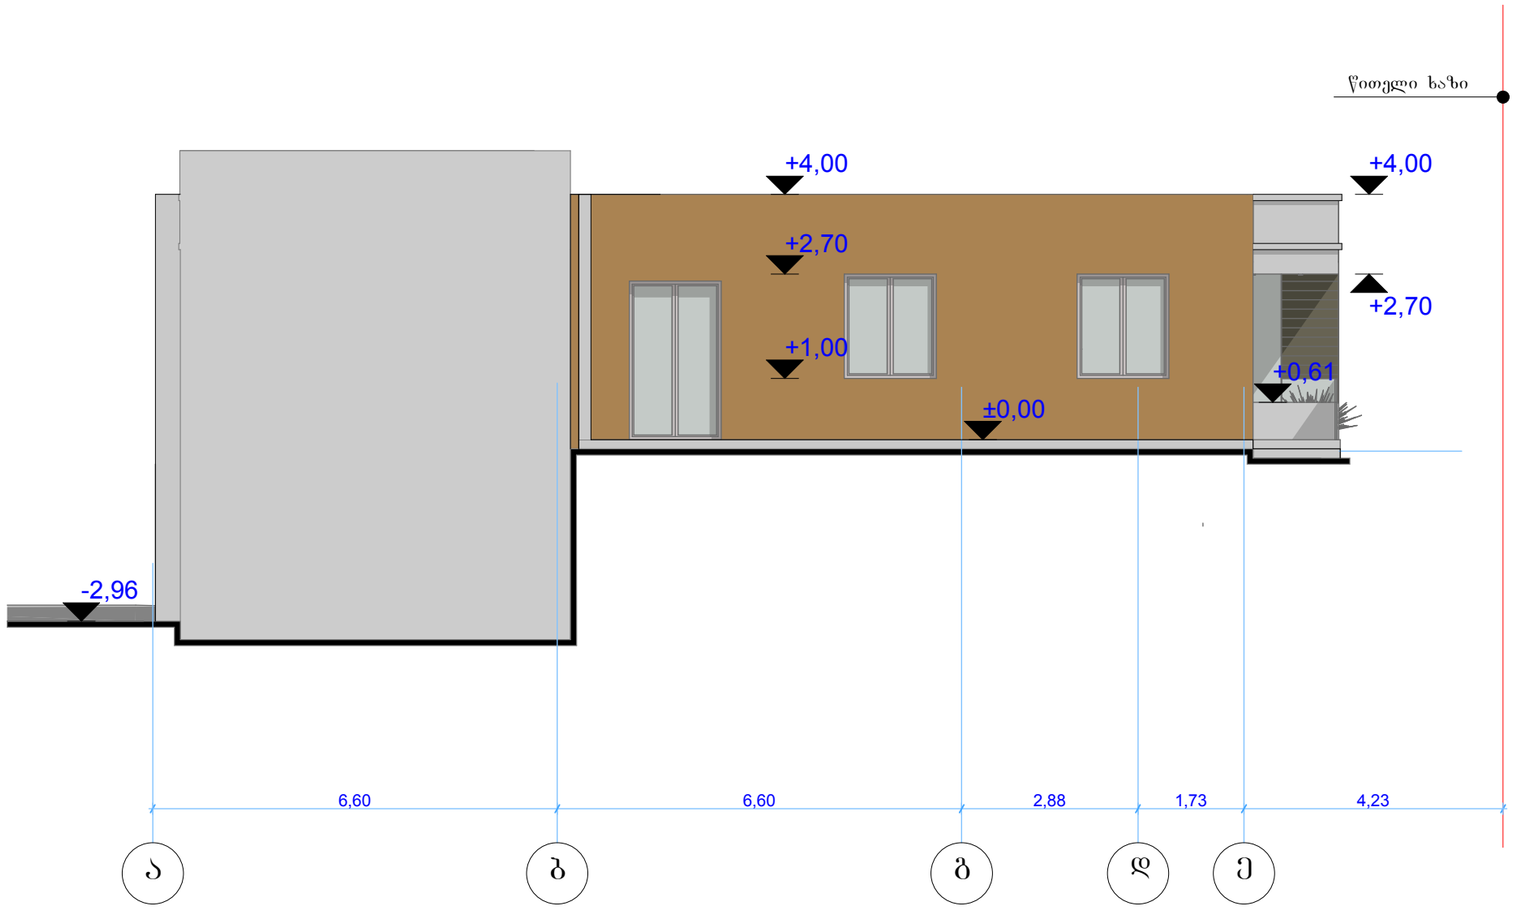

IMEDI - R			მისამართი: ქ. თბილისი, ჩარგლის ქუჩა №52 ს/კ 01.12.07.007.025			
დირექტორი		რ. ხვედელიძე	პროექტის სახელწოდება: სამკერვალოს და სახელოსნოს პროექტი			
მთ. არქიტექტორი		თ. ნიკვაიძე	ნახაზის სახელწოდება:			
			ფურცელი	რაოდენობა	მასშტაბი 1:100	თარიღი 2/1/2017 წ.