N

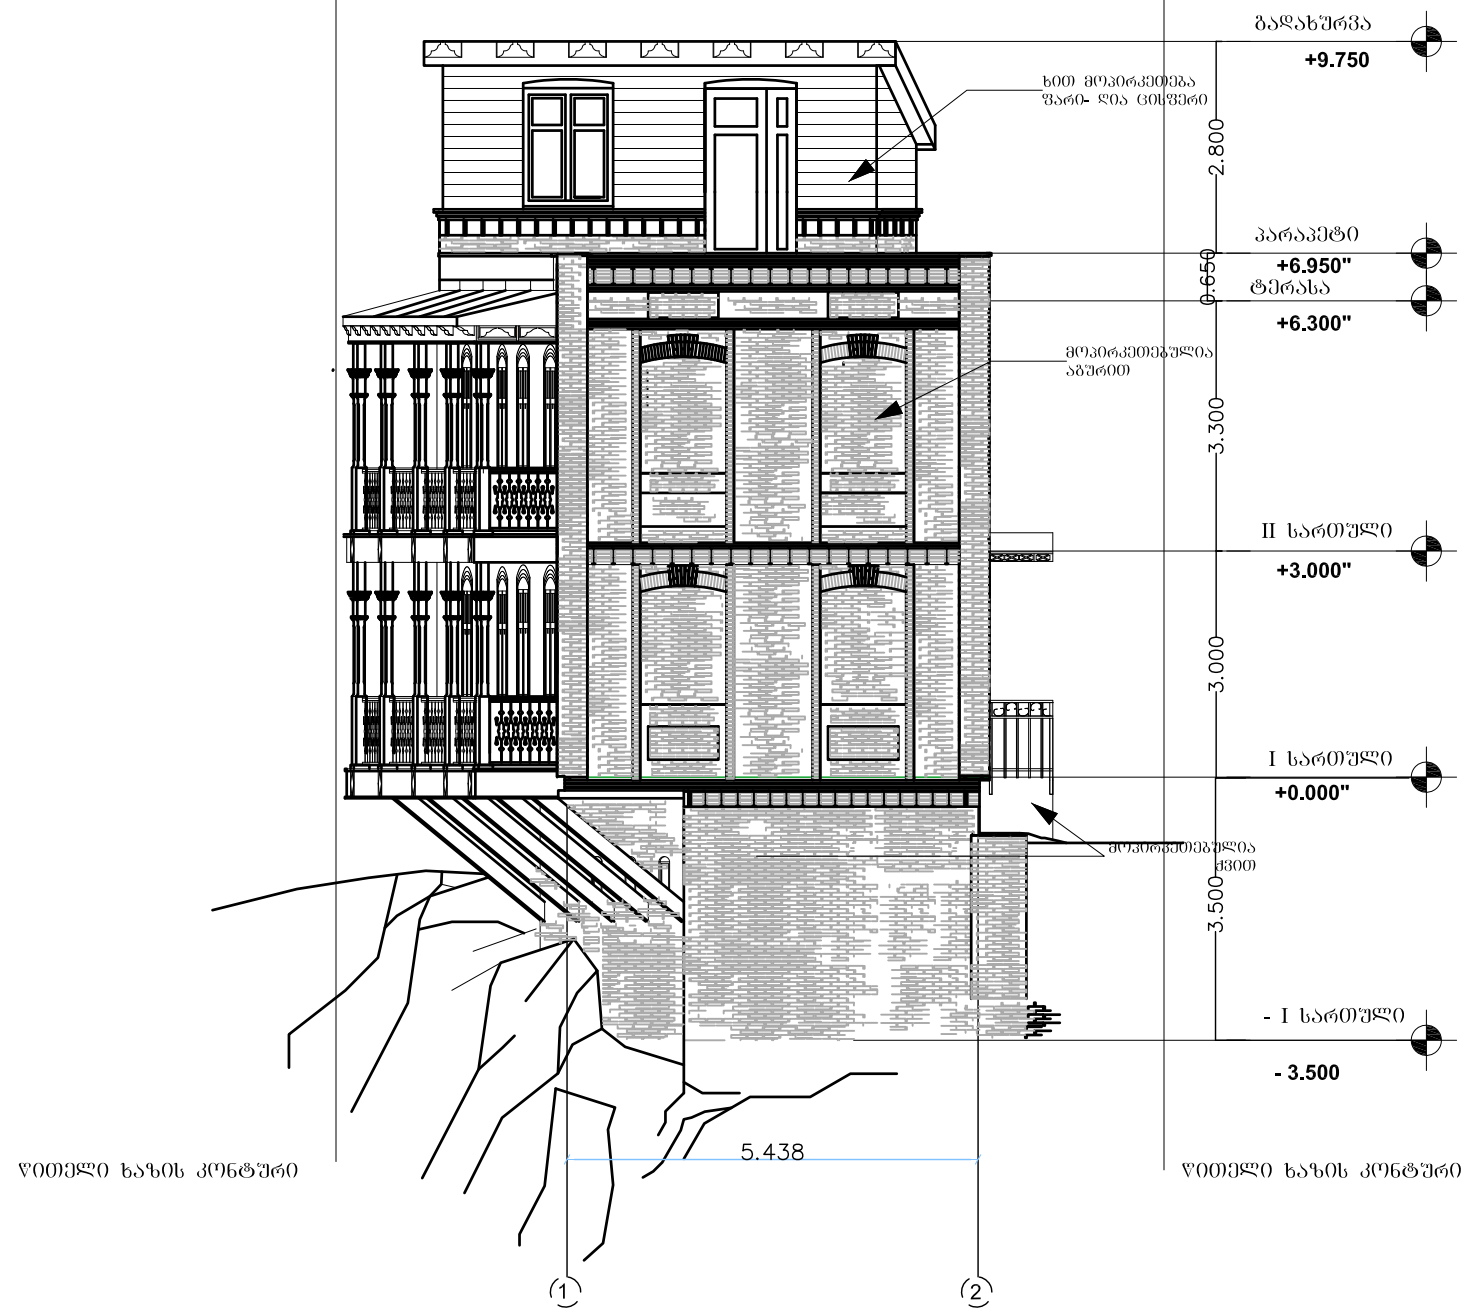

ARCHITECTURE NEO-A CONSULTING	რევიზია				
	თარიღი	ნომერი	აღწერა		

გაფრთხილება!
წინამდებარე დოკუმენტი წარმოადგენს
"ნეო- ა" - ს საკუთრებას. მისი ნებისმიერი ფორმით (მთლიანად ან ნაწილობრივ) გამრავლება, კოპირება ან გავრცელება "ნეო-ა" - ს წერილობითი ნებართვის გარეშე იკრძალება.

ნახაზები გამოზნულია მხოლოდ კონტრაქტორებისათვის არქიტექტურული ინფორმაციის მისაღებად. მისი გამოყენება არ შეიძლება არცერთ სხვა პროექტში. ზომები უნდა გადამოწმდეს საშენებლო მოედანზე კონტრაქტორის მიერ. ნახაზი დაბრუნებული უნდა იქნას მოთხოვნისამებრ.

პროექტი	ა ბ ა ნ ო თ შ ბ ა ნ ი
ნახაზი	ფასადი 2-1
მასშტაბი: 1:100	ფორმატი: A3
თარიღი: 12.12.2016	
პროექტის ნომერი: 11-10	შიფრი: A-008
ეტაპი:	
ფაილის სახე: DWG	

N

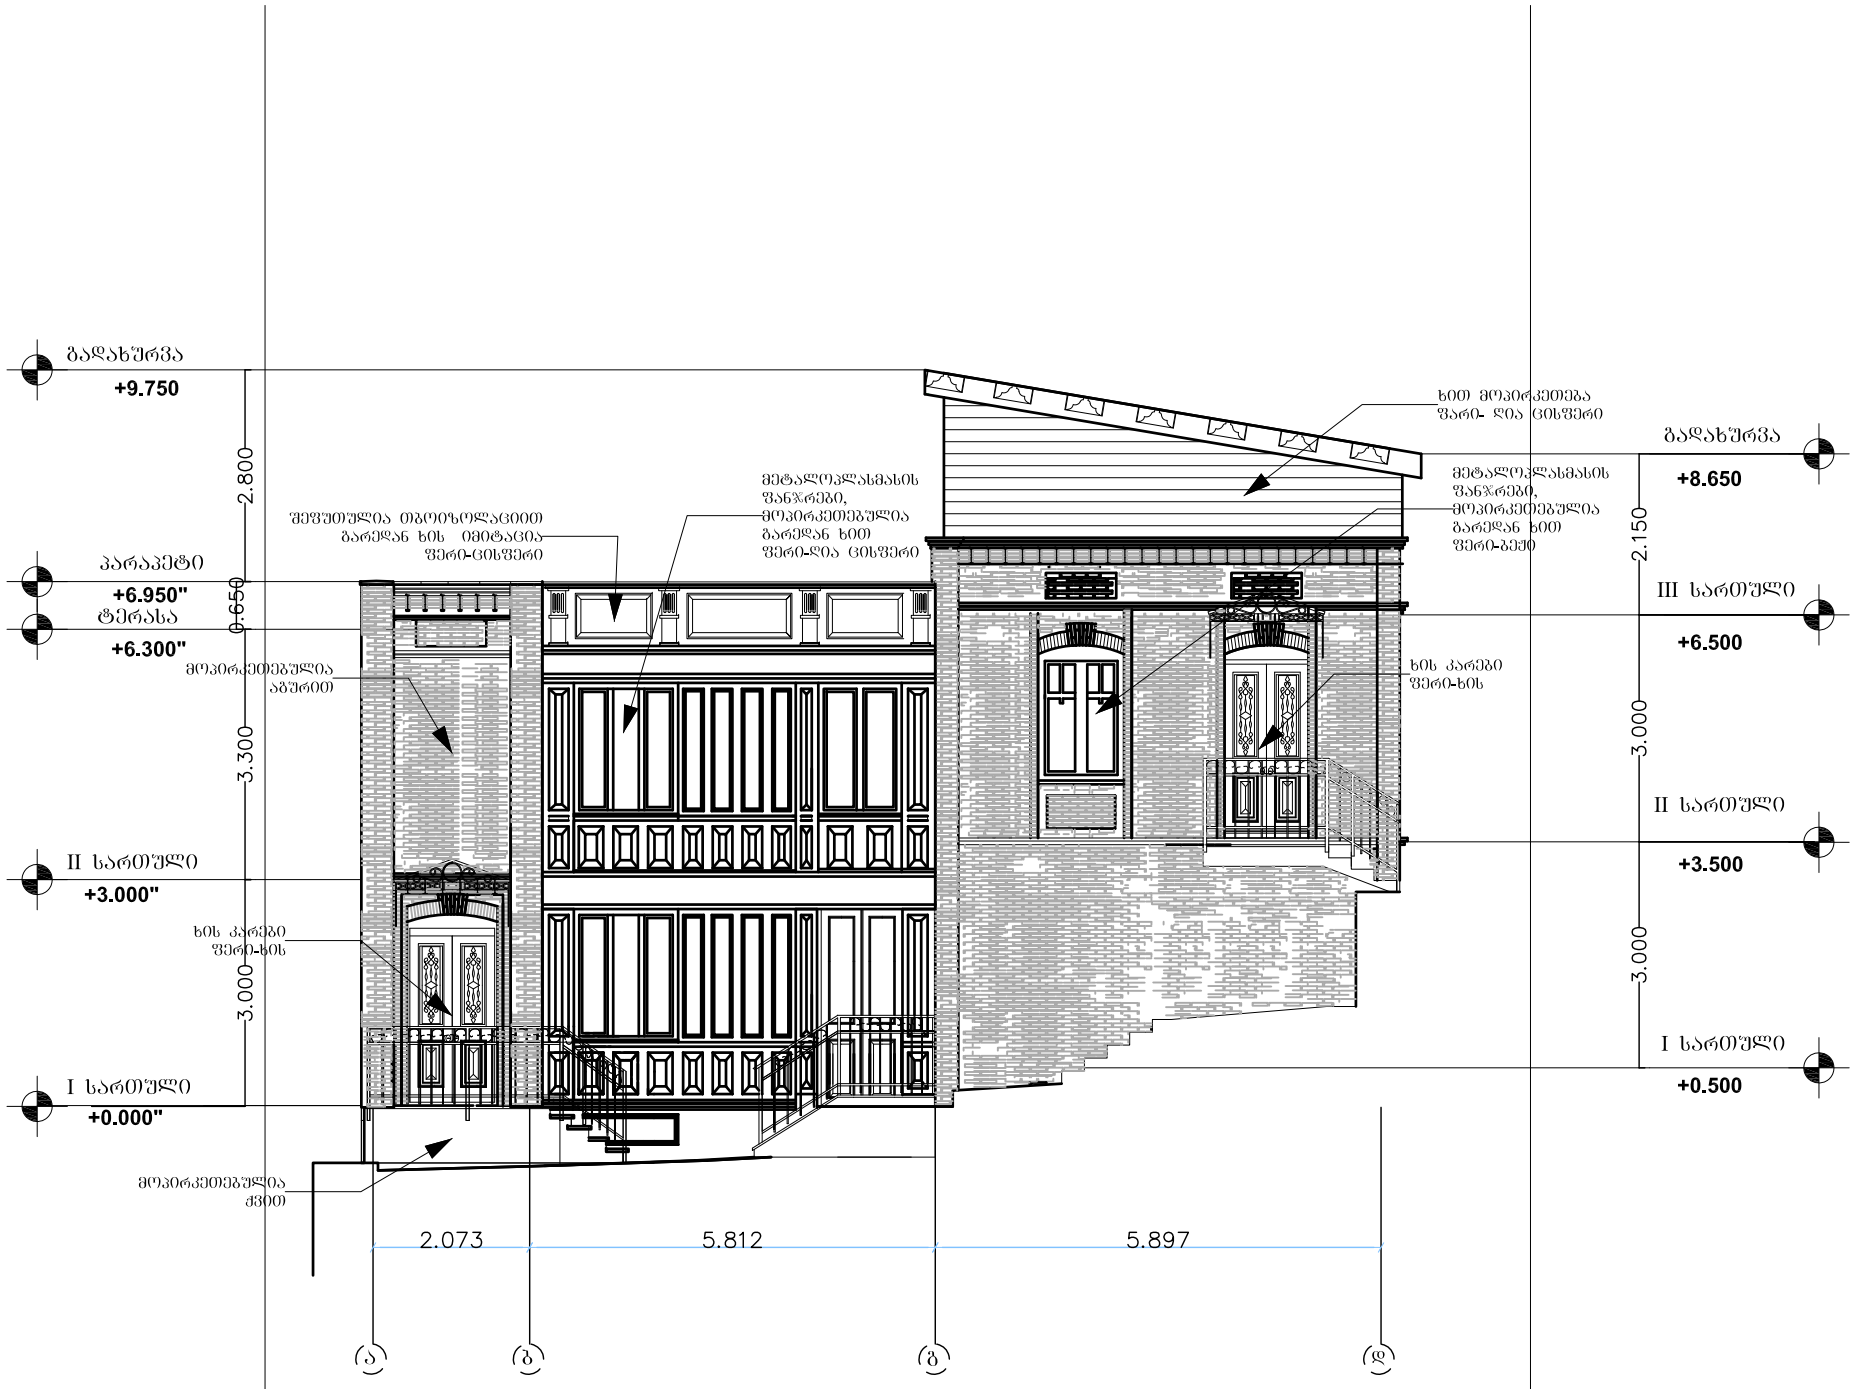

ფრონტალური ხაზის კონტური

ფრონტალური ხაზის კონტური

ARCHITECTURE NEO-A CONSULTING	რევიზია				
	თარიღი	ნომერი	აღწერა		

გაფრთხილება!
წინამდებარე დოკუმენტი წარმოადგენს
"ნეო- ა" - ს საკუთრებას. მისი ნებისმიერი ფორმით (მთლიანად ან ნაწილობრივ) გამრავლება, კოპირება ან გავრცელება
"ნეო-ა" - ს წერილობითი ნებართვის გარეშე იკრძალება.

ნახაზები გამოზნეულია მხოლოდ კონტრაქტორებისათვის არქიტექტურული ინფორმაციის მისაღებად. მისი გამოყენება არ შეიძლება არცერთ სხვა პროექტში. ზომები უნდა გადამოწმდეს სამშენებლო მოედანზე კონტრაქტორის მიერ. ნახაზი დაბრუნებული უნდა იქნას მოთხოვნისამებრ.

პროექტი	ა ბ ა ნ ო თ შ ბ ა ნ ი
ნახაზი	ფასადი ა-დ
მასშტაბი	1:100
შრატაბი	A3
თარიღი	12.12.2016
პროექტის ნომერი	11-10
შრატარი	A-007
ფაილი	
ფაილის სახე	DWG

N

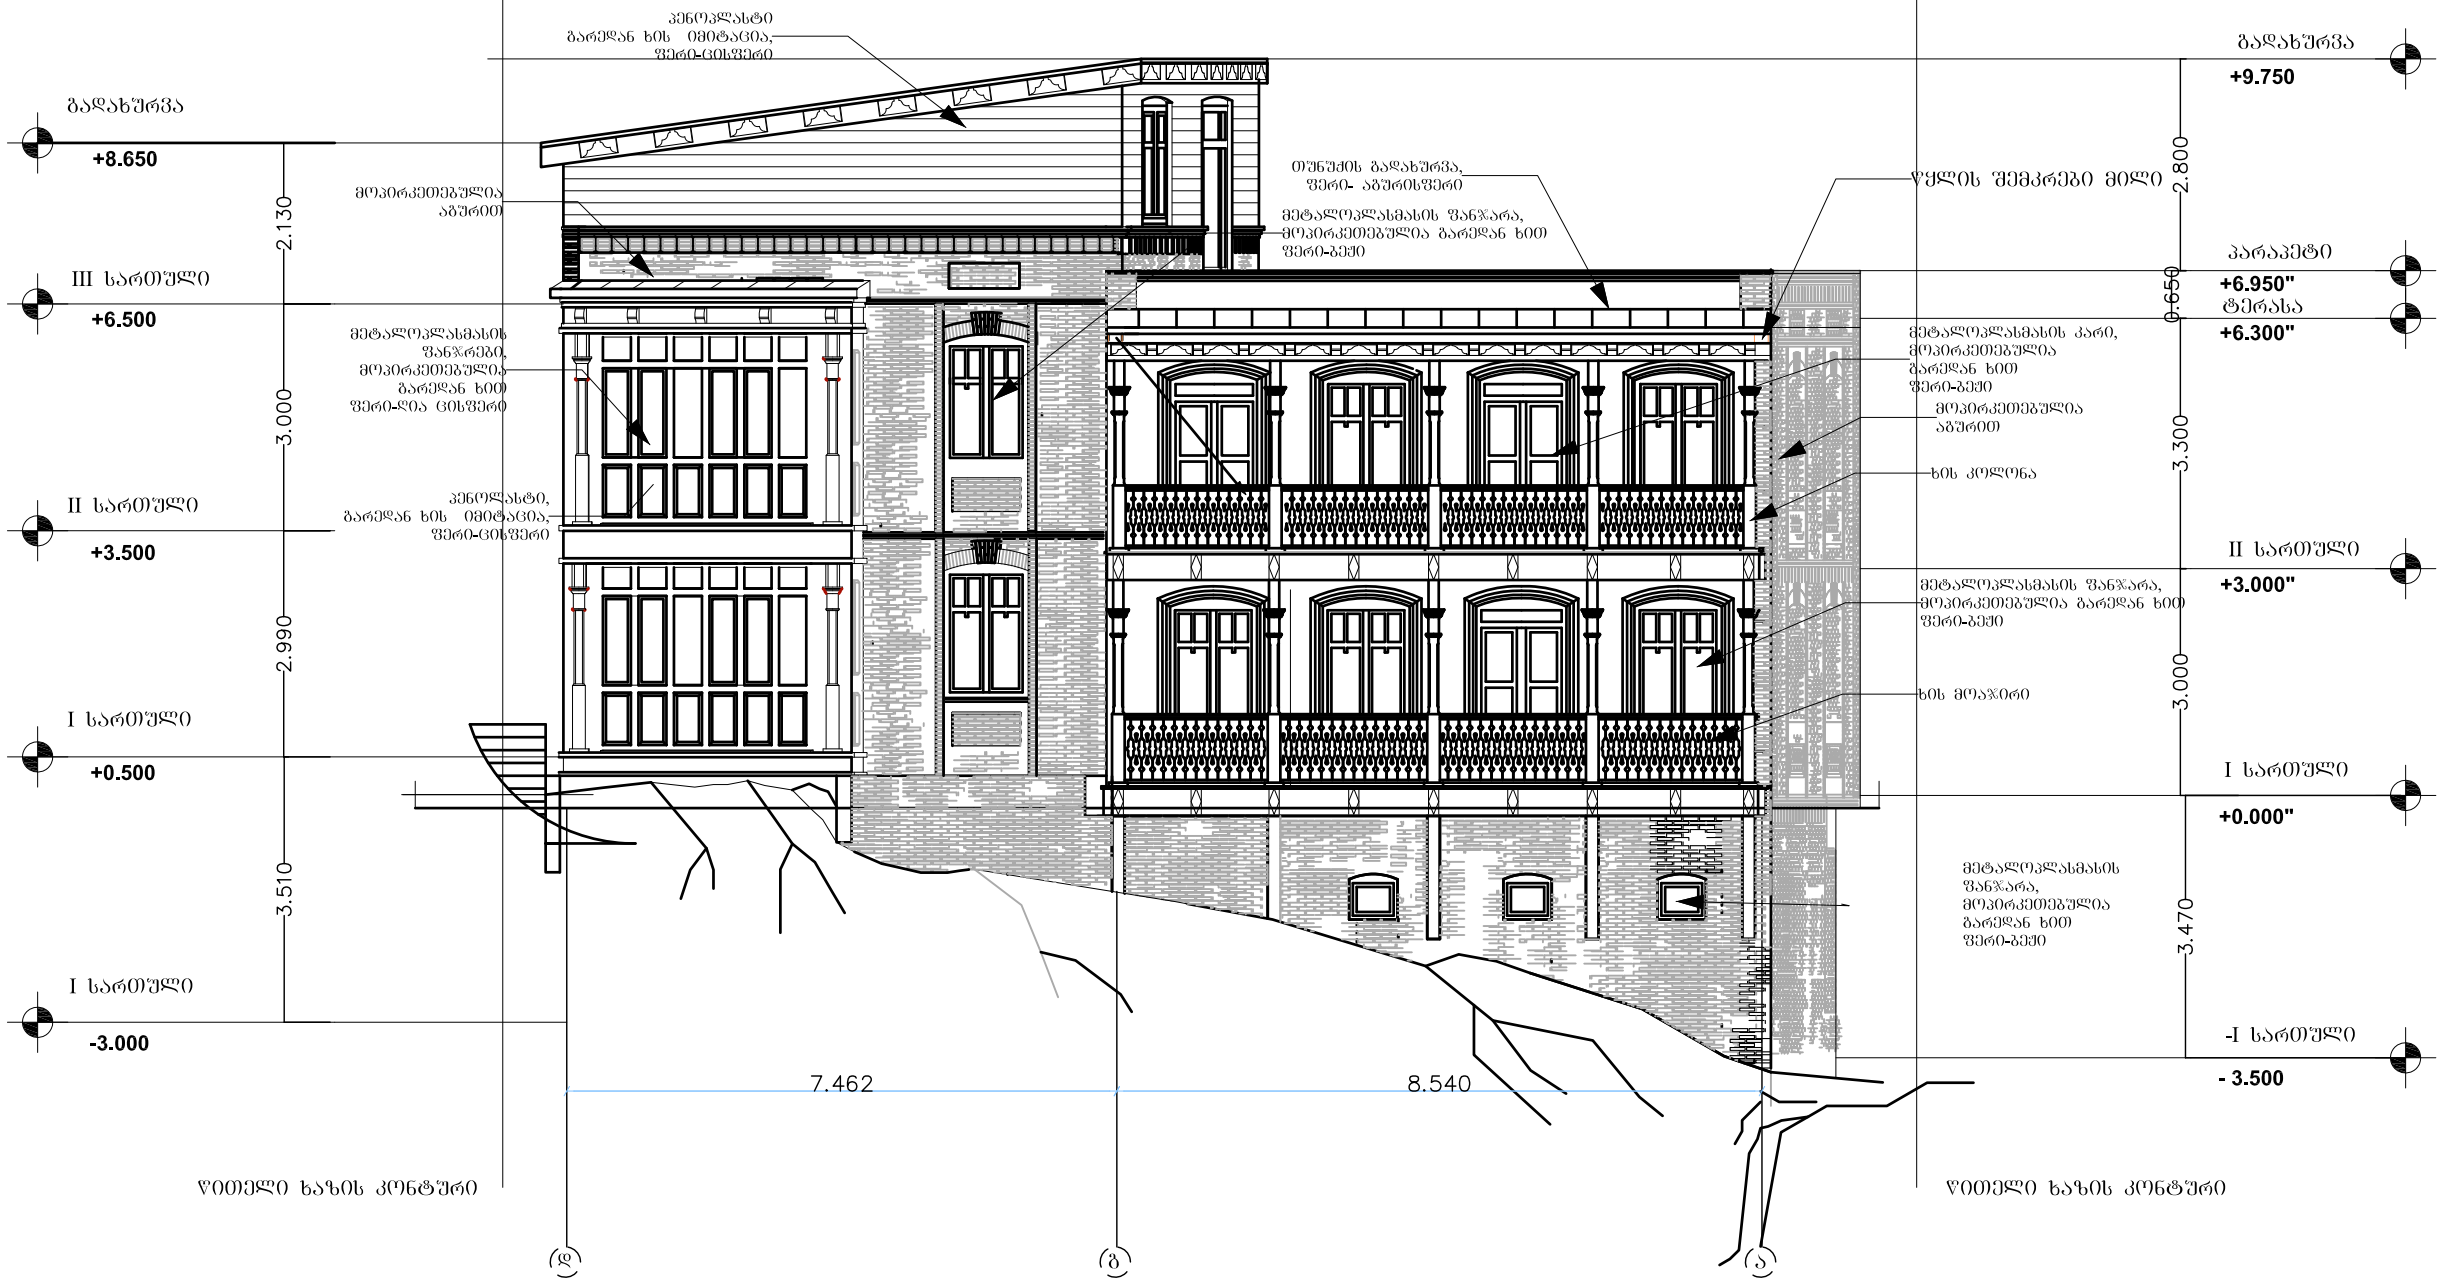

რევიზია				
თარიღი	ნოემბერი	აღწერა		

ARCHITECTURE NEO-A CONSULTING

გაფრთხილება!
წინამდებარე დოკუმენტი წარმოადგენს
"ნეო-ა" - ს საკუთრებას. მისი ნებისმიერი წილობით (მთლიანად ან ნაწილობრივ) გამოყენება, კოპირება ან გავრცელება "ნეო-ა" - ს წერილობითი ნებართვის გარეშე იკრძალება.

ნახაზები გამოსაყენებლია მხოლოდ კონკრეტული ობიექტისათვის არქიტექტურული ნაწილის მიზნით. მისი გამოყენება არ შეიძლება არცერთ სხვა პროექტში. ზომები უნდა გადამოწმდეს საშენებლო მოედანზე კონტრაქტორის მიერ. ნახაზი დაბრუნებული უნდა იქნას მოთხოვნისამებრ.

პროექტი

ა ბ ა ნ ო თ უ ბ ა ნ ი

ნახაზი

ფასადი დ-ა

მასშტაბი	ფორმატი	თარიღი
1:100	A3	12.12.2016

პროექტის ნომერი	11-10
ეტაპი	
ფაილის სახე	DWG

ფურცელი A-006

N

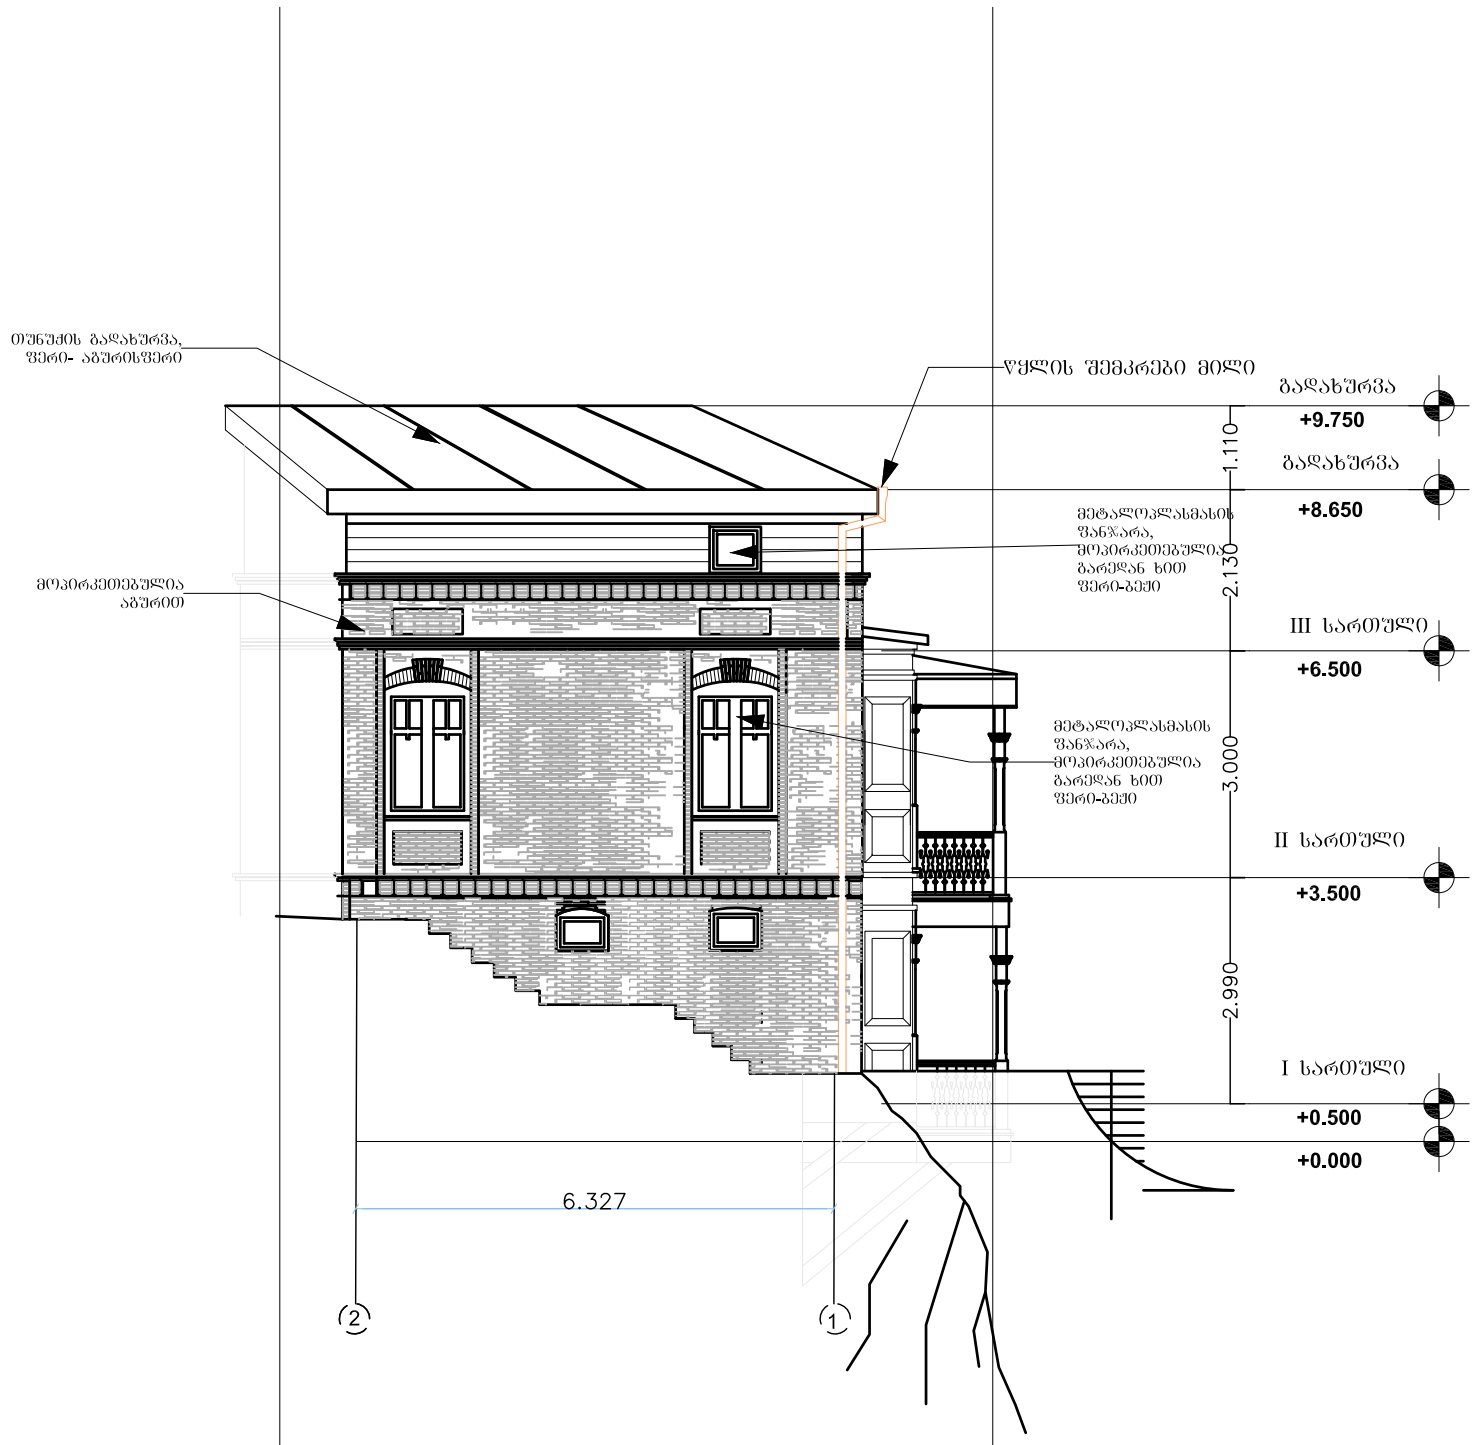

ვითელი ხაზის კონტური

ვითელი ხაზის კონტური

ARCHITECTURE NEO-A CONSULTING

რევიზია				
თარიღი	ნომერი	აღწერა		

გაფრთხილება!
ვინაიდან არა დოკუმენტი წარმოადგენს "ნეო- ა" - ს საკუთრებას. მისი ნებისმიერი ფორმით (მთლიანად ან ნაწილობრივ) გამრავლება, კოპირება ან გავრცელება "ნეო-ა" - ს წერილობითი ნებართვის გარეშე იკრძალება.

ნახაზები გამოზნულია მხოლოდ კონტრაქტორებისათვის არქიტექტურული ინფორმაციის მისაღებად. მისი გამოყენება არ შეიძლება არცერთ სხვა პროექტში. ზომები უნდა გადამოწმდეს საშენებლო მოედანზე კონტრაქტორის მიერ. ნახაზი დაბრუნებული უნდა იქნას მოსახერხებლისთანავე.

პროექტი

ა ბ ა ნ ო თ შ ბ ა ნ ი

ნახაზი

ფასადი 2-1

მასშტაბი	ფორმატი	თარიღი
1:100	A3	12.12.2016

პროექტის ნომერი	11-10
ეტაპი	
ფაილის სახე	DWG

შიფრი A-008