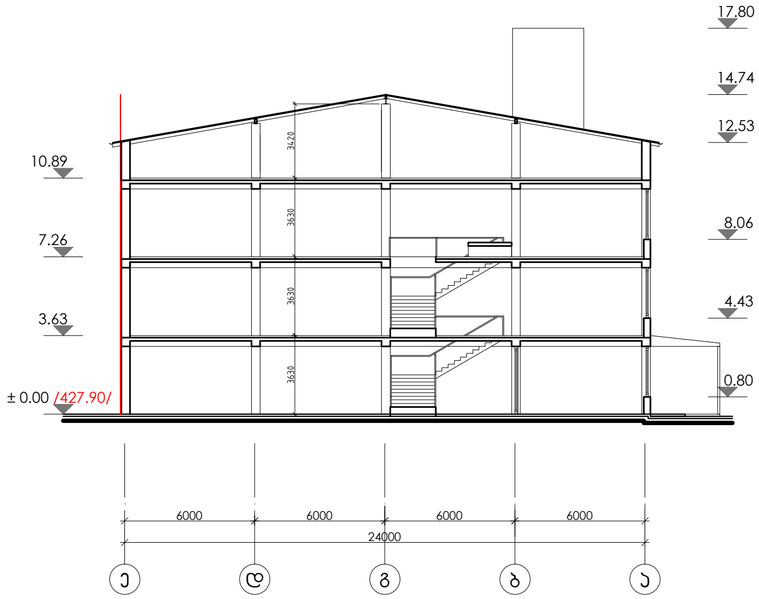

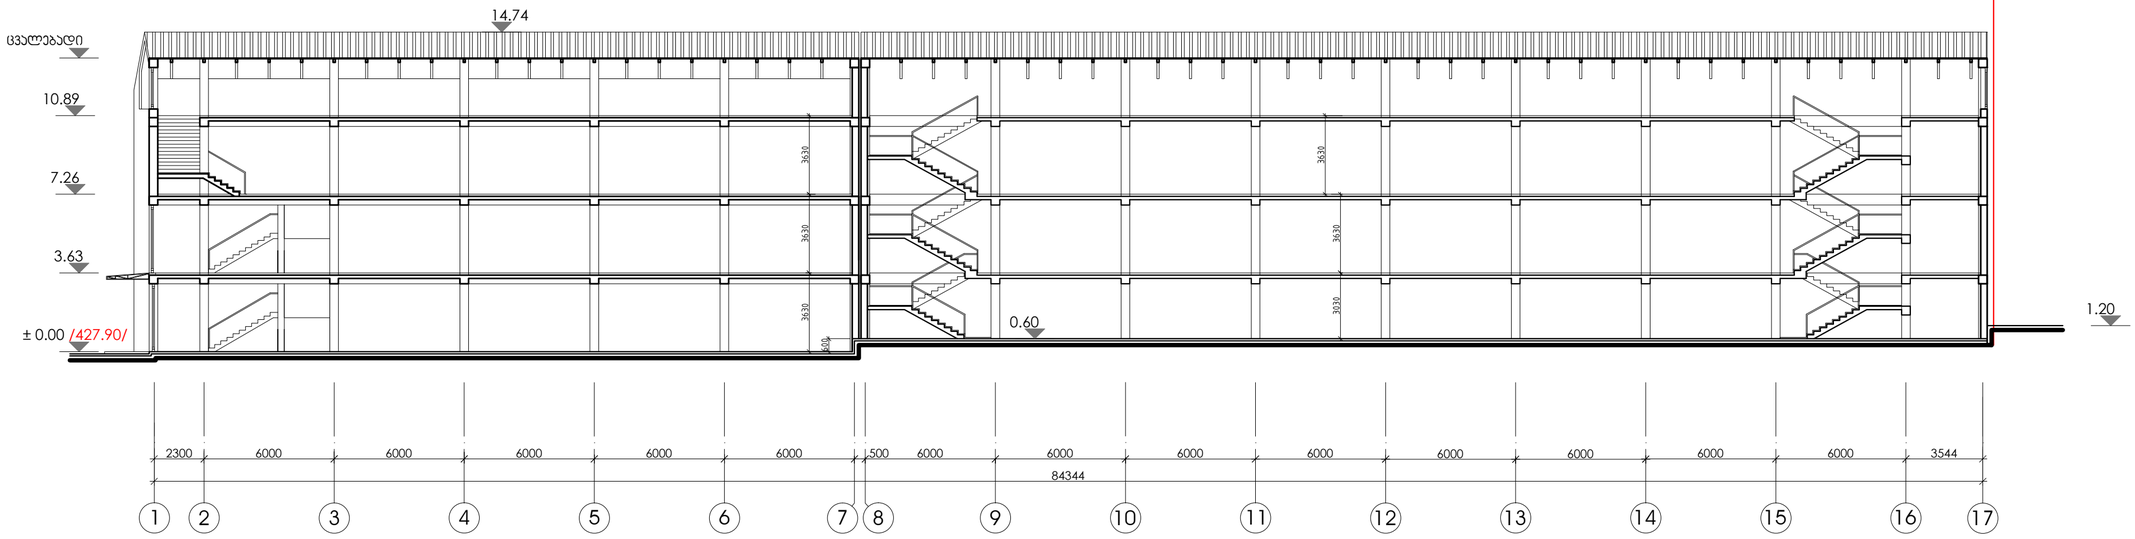

/427.90/

3.63

0.60

1.20

ცვალებადი

2300 6000 6000 6000 6000 6000 500 6000 6000 6000 6000 6000 6000 6000 6000 3544
84344

1 2 3 4 5 6 7 8 9 10 11 12 13 14 15 16 17

6000 6000 6000
24000

6000

e d g b a

/427.90/

3.63

7.26

12.53

8.06

0.80

ჭრილი 2-2

ჭრილი 1-1

4.43

10.89

14.74

7.26

10.89

14.74

17.80

პირობითი აღნიშვნები:

ექსპლიკაცია:

სტადია მასშტაბი ფურცელი ფურცლები ვარიანტი

p. a-9

დამკვეთი:

მისამართი:

1:200

ობიექტის დასახელება:

ნახაზის დასახელება:

ჭრილები
1-1 da 2-2

S.p.s.
,,fazisi"

Sesworeba:

დაკვეთა CAD FILE ფორმატი თარიღი
DWG A3

დირექტორი ვ.აბრამიშვილი
შეასრულა რ.ქეშელაშვილი

შ.პ.ს. "დე-მარკი"
არქიტექტურული კომპანია
TEL. (+995 32) 219 55 12.
(+995 32) 219 33 34.

ქ.თბილისი, კახეთის გზატ
რკინიგზის ჩიხი # 20

b

024.14 2016

არსებული შენობა-ნაგებობის (#5)
რეკონსტრუქცია მიშენებით

(საწყობი)

12