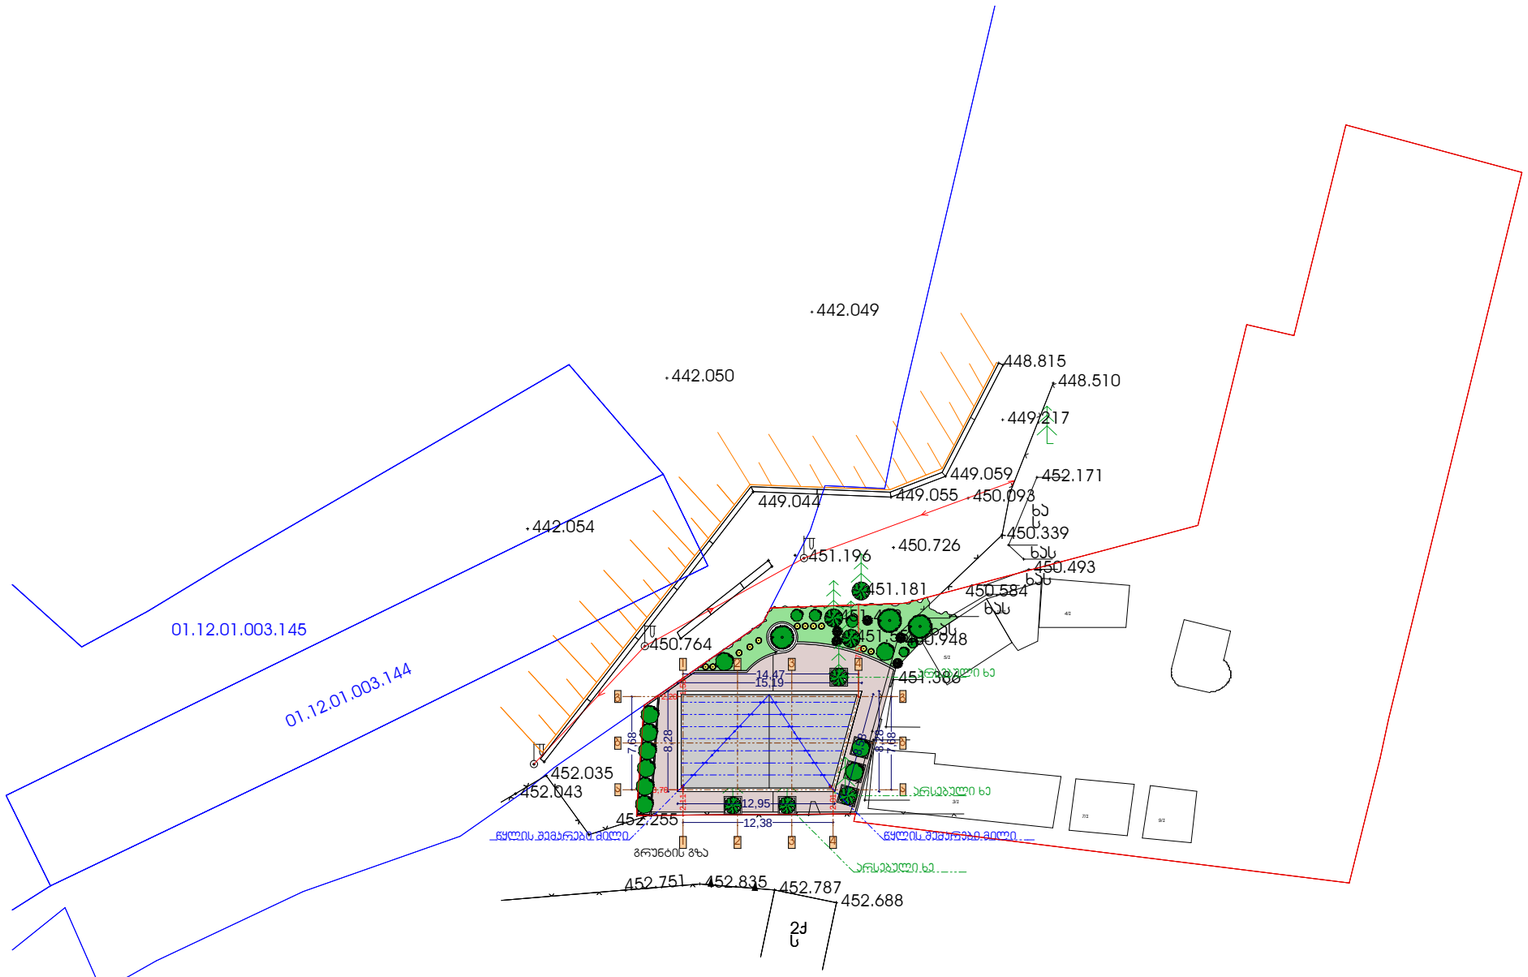

12,38 8,28 7,68

15,19

14,47 7,68 8,28 1,53
2,20 7,57 2,11 2,01

3,70

2q
s

xas

xas

xas

xas

xa
s

448.815

449.059

449.055 449.044

452.043

452.035

452.255

450.339

448.510

449.217

450.093

450.726 451.196

450.764 451.553

451.488

451.181

452.688

452.787 452.751 452.835

451.386

450.948

450.584

450.493

452.171

442.054

442.050

442.049

01.12.01.003.144

01.12.01.003.145

01.12.01.004.014

9/1 7/1

3/1

5/1

10/1 4/1

გრუნტის გზა

არსებული ხე

არსებული ხე

არსებული ხე

წყლის შემკრები მილი წყლის შემკრები მილი 1

1

2

2

3

3

4

4

a a

b b

g g

12,95

8,58

გენერალური გეგმა

მთ.არქიტექტორი

ფურცლი ფურცლები

მაშტაბი მ. 1:500

ფურცლის სახელი

ობიექტის მისამართი

დამკვეთი

ობიექტის სახელწოდება მუშა პროექტი

პროექტის ნაწილი

რევიზია თარიღი

A 3

ფორმატი პროექტი

ქ. თბილისი, გამზირი

გურამიშვილი, ელმავალმსენებელი ქარხნის წინ
არსებული ავტოგასამართი
სადგურის მიმდებარედ

კვების ობიექტი

კაფე-ბარი დირექტორი karlo მშვიდობაძე

დირექტორი: მერაბ კუტალაძე

ორგანიზაცია: შ.პ.ს. " A.M.D" გიორგი ხუციშვილი თანაავტორი karlo მშვიდობაძე

გენერალური გეგმა

masS.1:500

საქართველოს რესპუბლიკა

ქ. თბილისის მერია

ქ. თბილისის ურბანული დაგეგმარების საქალაქო სამსახური

სამსახურის უფროსი

მისამართი: ქ. თბილისი, გამზირი გურამიშვილი, ელმავალმშენებელი ქარხნის წინ არსებული ავტოგასამართი სადგურის მიმდებარედ

ფართობი : 1904.00 კვ.მ

დამკვეთი: შპს "A.M.D"

სიტუაციური სქემა

. 1:10000

განყოფილების უფროსი		
მთავარი სპეციალისტი		

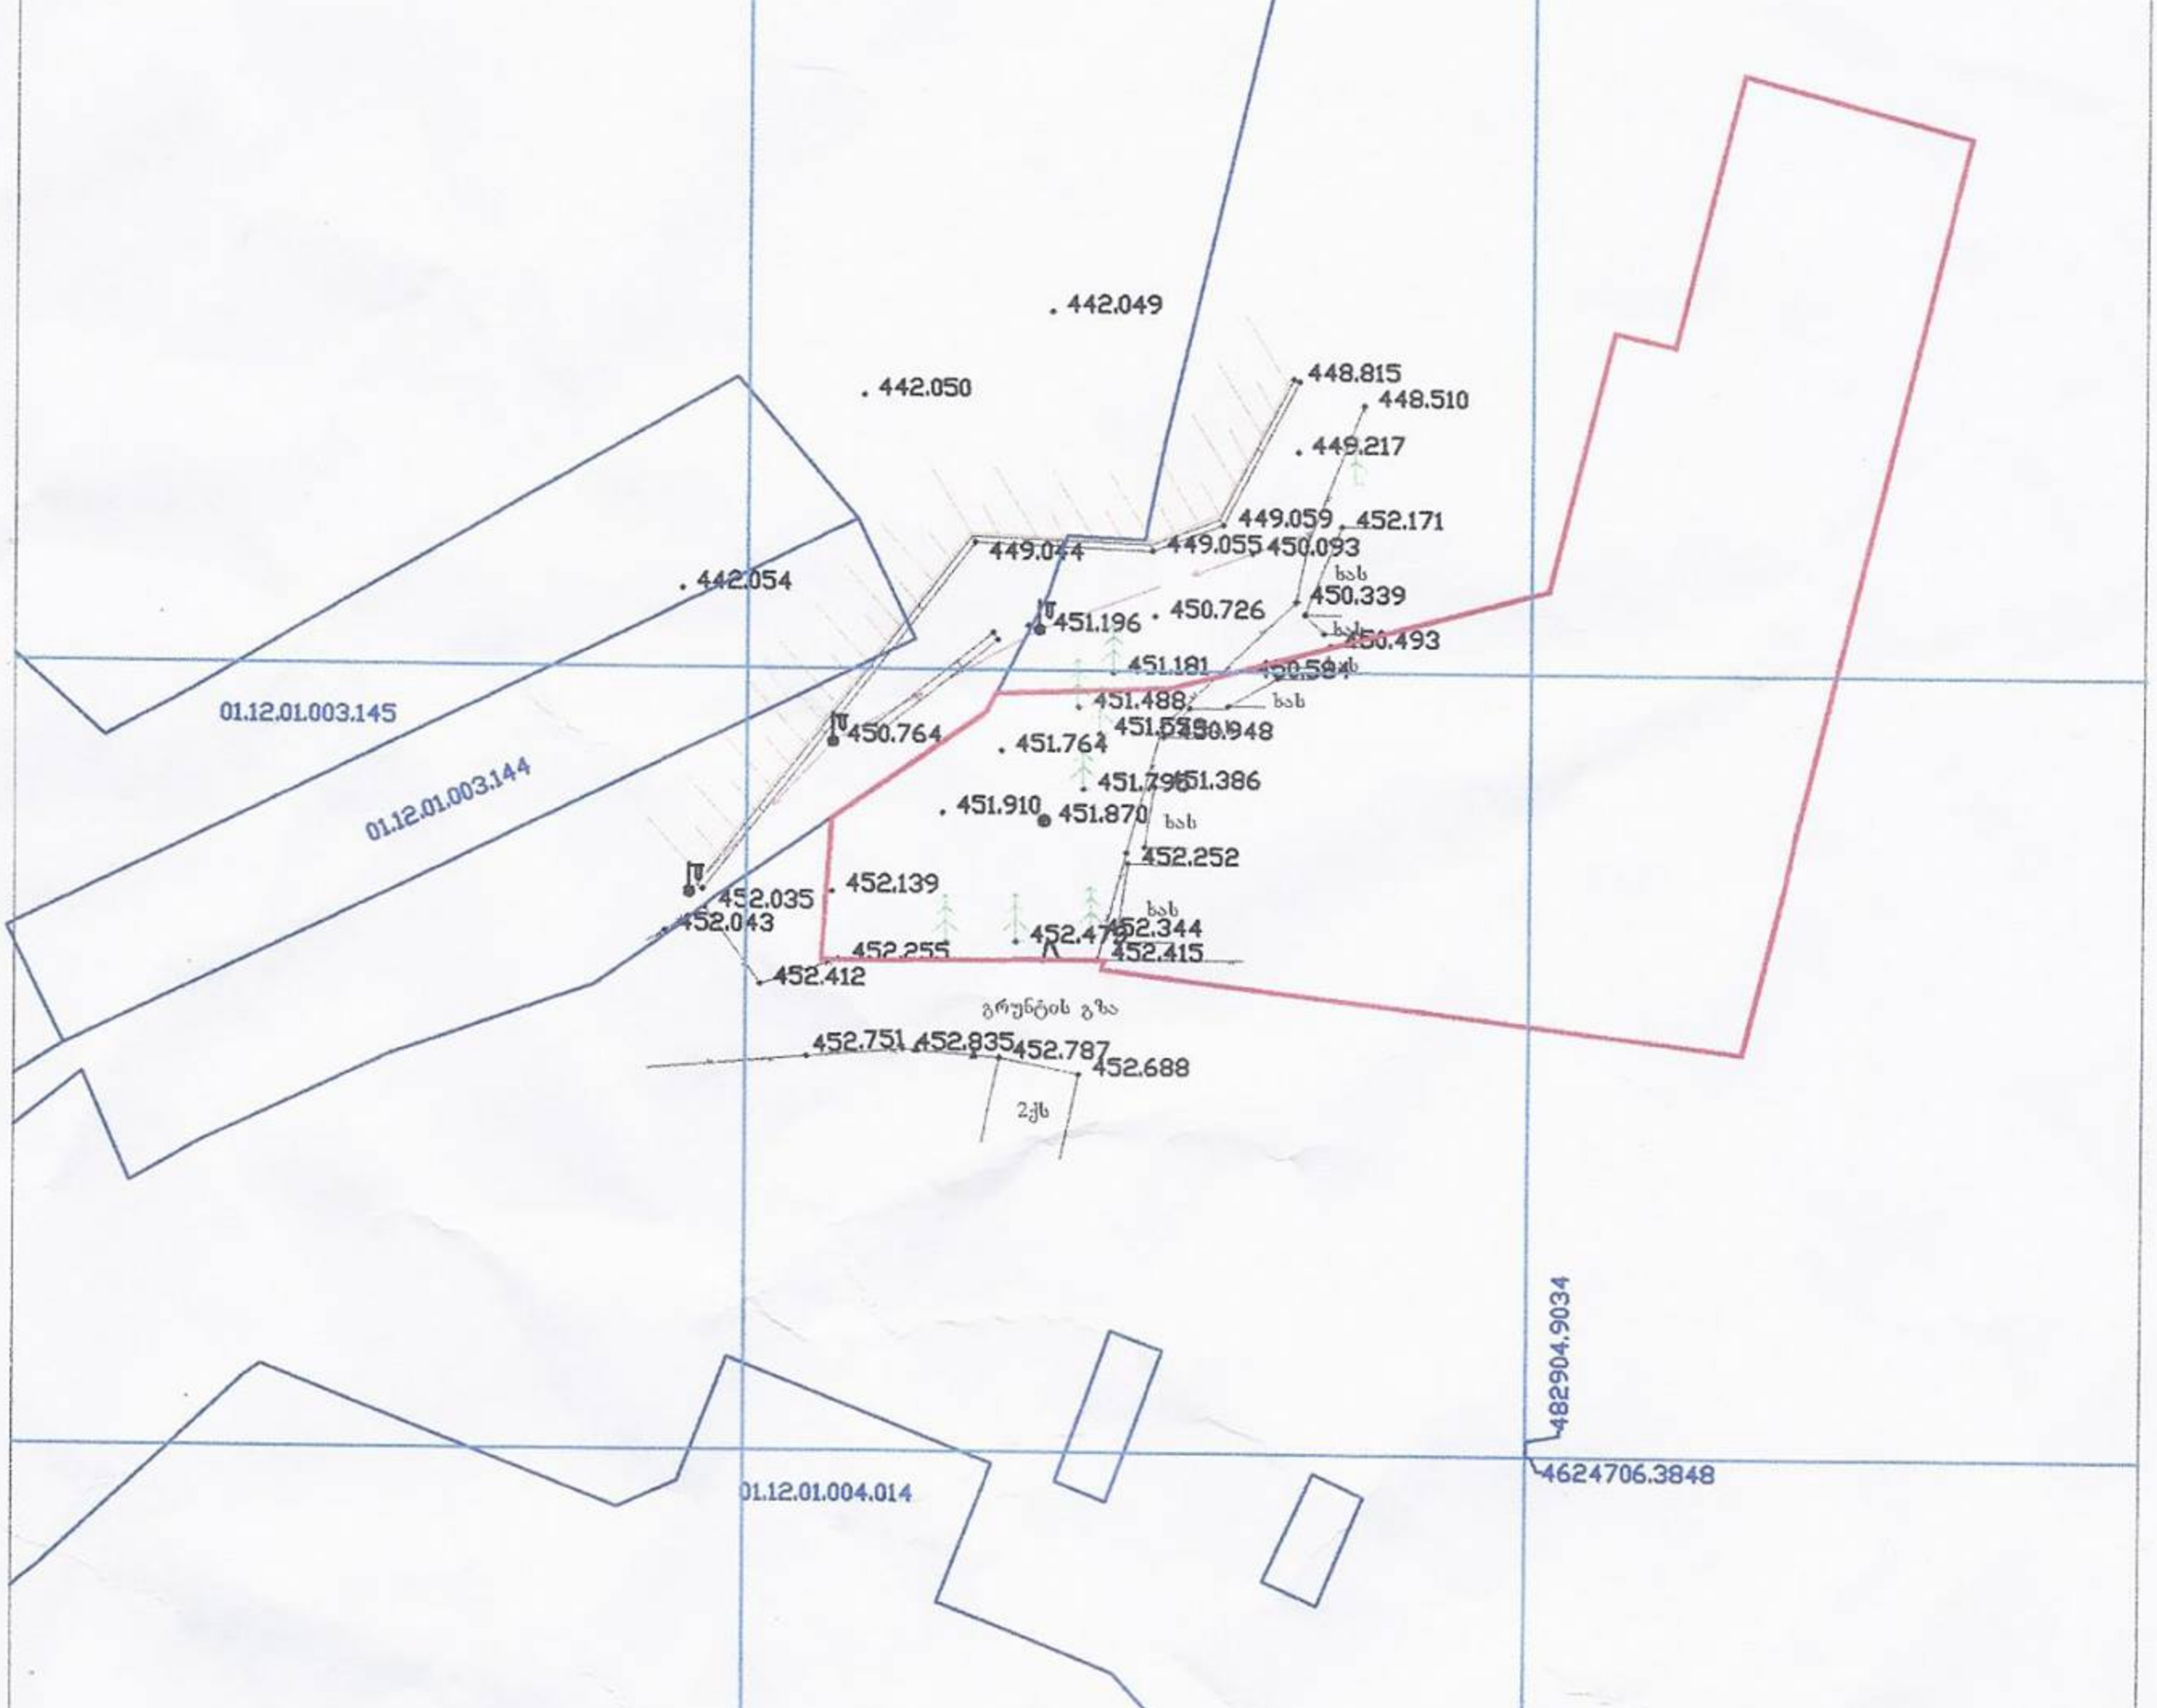

პირობითი აღნიშვნები

- ჯს სააქც. სახლი
- ას არასააქც. სახლი
- ხის ღობე
- ქვის ღობე
- ქვის კედელი
- კედელი
- ელ. გადამცემი ბაზი
- სატრანსფორმატორო ჯიხური
- ხეები
- შარდული
- მშენებარე შენობა
- გეზოგასამართი
- ფლატე
- რეზერვუარი
- გარე განათება
- საფეთქელსაწინააღმდეგო ბეტონის ბოძი
- სსმ მაგისტრალური გაზსადენის კრანის
- ავტომატური სარეგულაციო კრანის
- რკინიგზა
- წყალგაყვანილობა
- კანალიზაცია
- სანიაღვრე
- კავშირგაბმულობა
- GAS გაზი
- ელ. ქსელები
- გათბობა
- დრენაჟი

შპს „ხი თი ჯი"

დირექტორი		ჭ.წკატარიძე
კომპიუტერული უზრუნველყოფა		ვ.კატაშური
შემსრულებელი		ვ.კატაშური
მ. 1:500		12.07.2016

საქართველო. შპს "ხი თი ჯი" GEORGIA. C T G. LTD

ამონაწერი ელექტრონული ვერსიიდან