ჭრილი 1-1 1-4 ღერძებს შორის
მასშ. 1:100

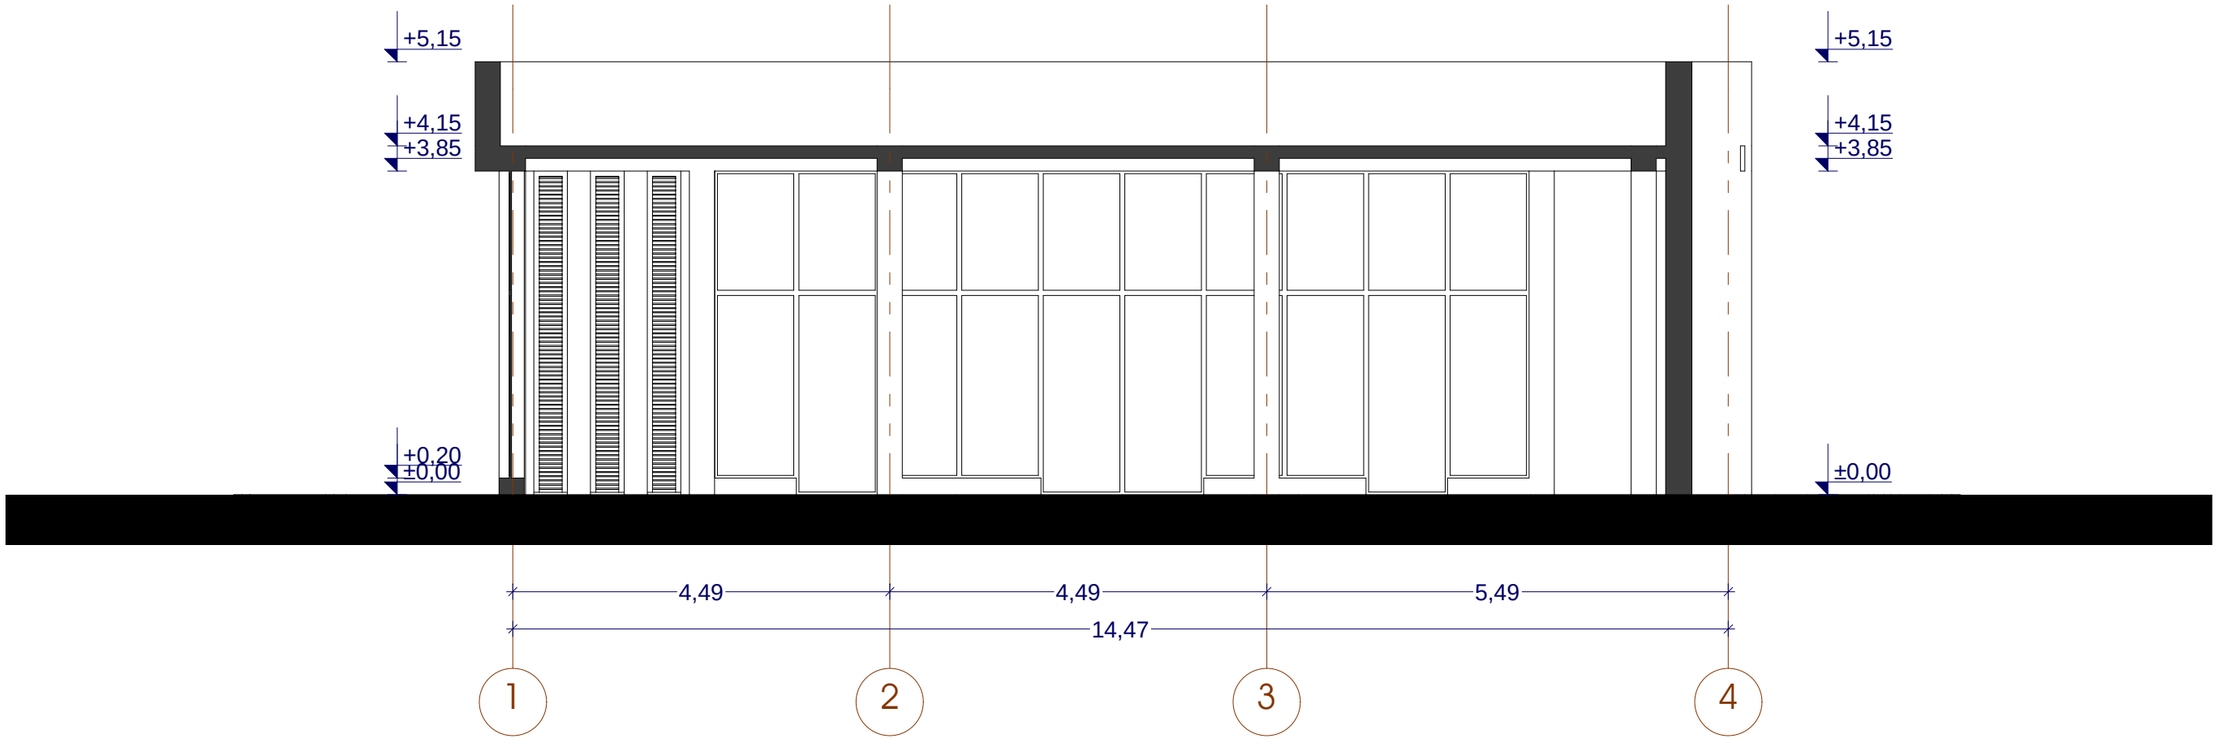

ფორმატი	პროექტი
A 4	№

რევიზია	თარიღი

ლიოვა ბოლოდ	ლიოვა ბოლოდ	ლიოვა ბოლოდ
მთ.არქიტექტორი	ბიორმი ხუციშვილი	თანაავტორი

პროექტის ნანილი

მუშა პროექტი

ობიექტის სახელწოდება

ავების ობიექტი
ბაფე-ბარი

დამკვეთი

დირექტორი: მერაბ კუტალაძე
ორგანიზაცია: შ.პ.ს. " A.M.D"

ობიექტის მისამართი

ქ. თბილისი, გამზირი
გურამიშვილი,
ელმავალმსენებელი ქარხნის წინ
არსებული ავტოგასამართი
სადგურის მიმდებარედ

ფურცლის სახელი

ჭრილი 1-1 1-4 ღერძებს შორის
ღერძებს შორის

მაშტაბი მ. 1:100

Mk - architecture

ფურცლი	ფურცლები

ჯრილი 1-1 1-4 ღერძებს შორის
მასშ. 1:100

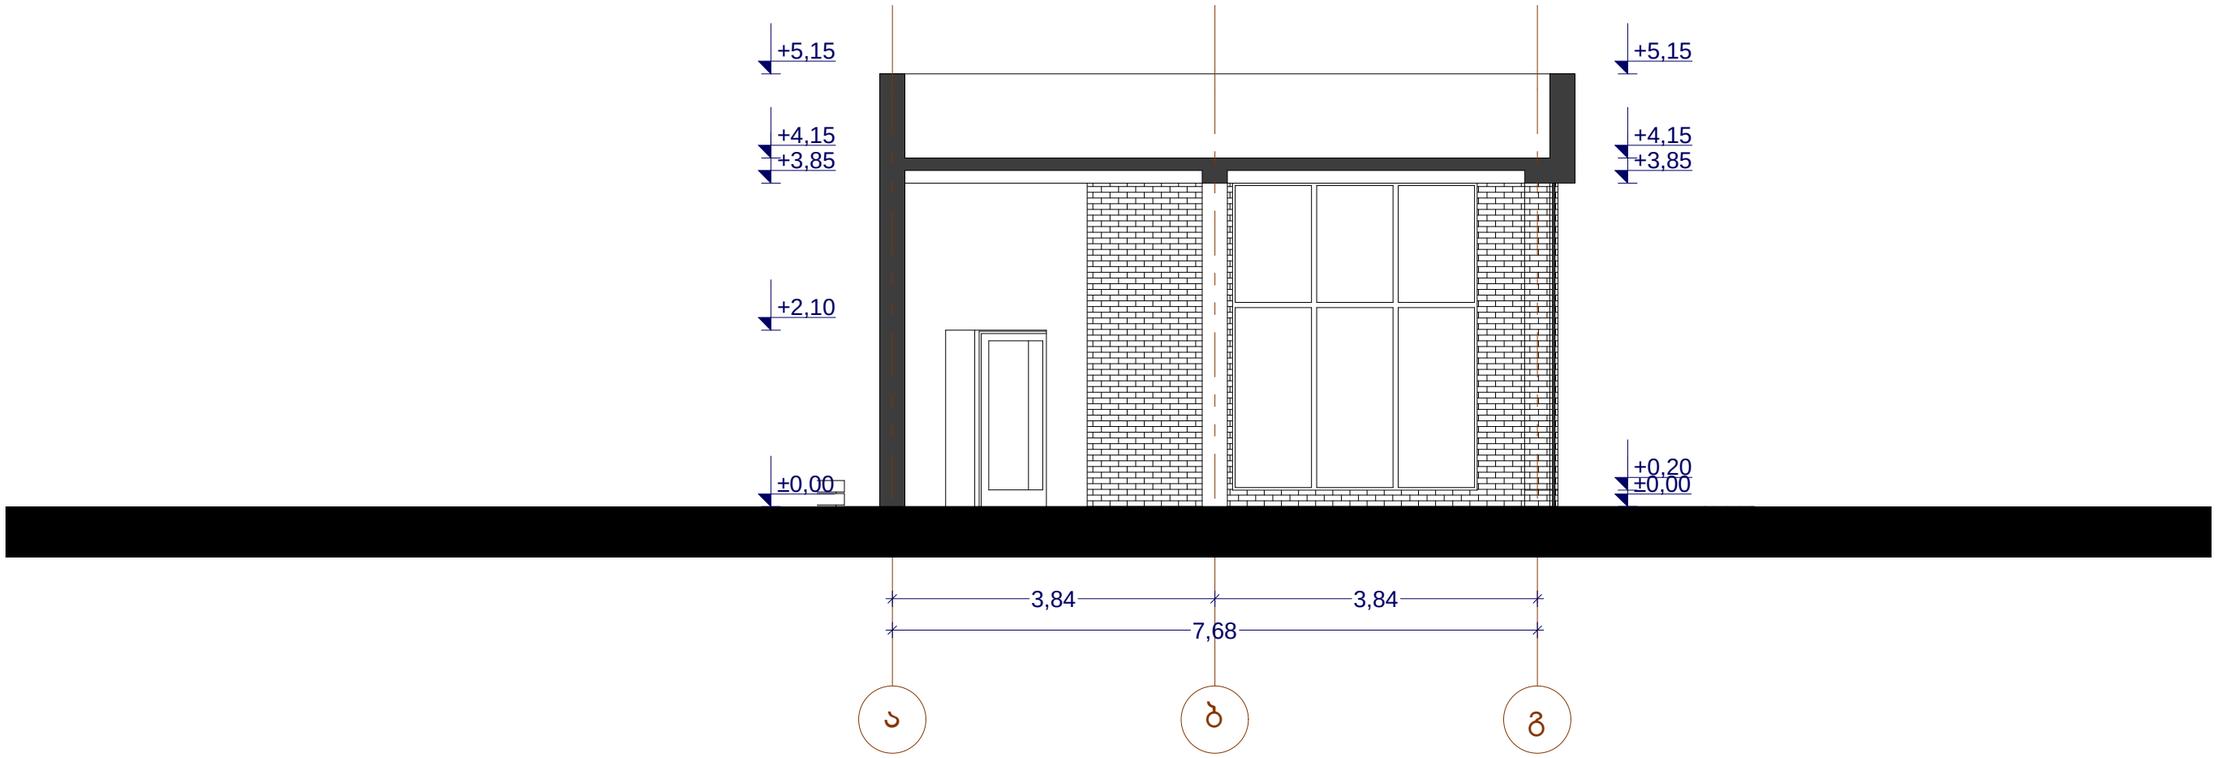

ფორმატი	ჯრიფტი
A 4	№

რევიზია	თარიღი

ლირეკტორი *ჯარლო მფეიდობაძე*	**მთ.არქიტექტორი** *მიორგი ხუციფილი*	**თანაავტორი** *ჯარლო მფეიდობაძე*

ჯრიფტის ნაწილი

მუშა ჯრიფტი

ობიექტის სახელწოდება

ავების ობიექტი
ჯაფე-ბარი

დამკვეთი

დირეკტორი: მერაბ კუტალაძე
ორგანიზაცია: შ.პ.ს. " A.M.D"

ობიექტის მისამართი

ქ. თბილისი, გამზირი
გურამიშვილი,
ელმავალმსენებელი ქარხნის წინ
არსებული ავტოგასამართი
სადგურის მიმდებარედ

ფერცლის სახელი

ჯრილი 1-1 1-4 ღერძებს შორის
ღერძებს შორის

მაშტაბი მ. 1:100

Mk - architecture

ფერცლი	ფერცლები