gegma -3.000 niSnul ze
m 1:100

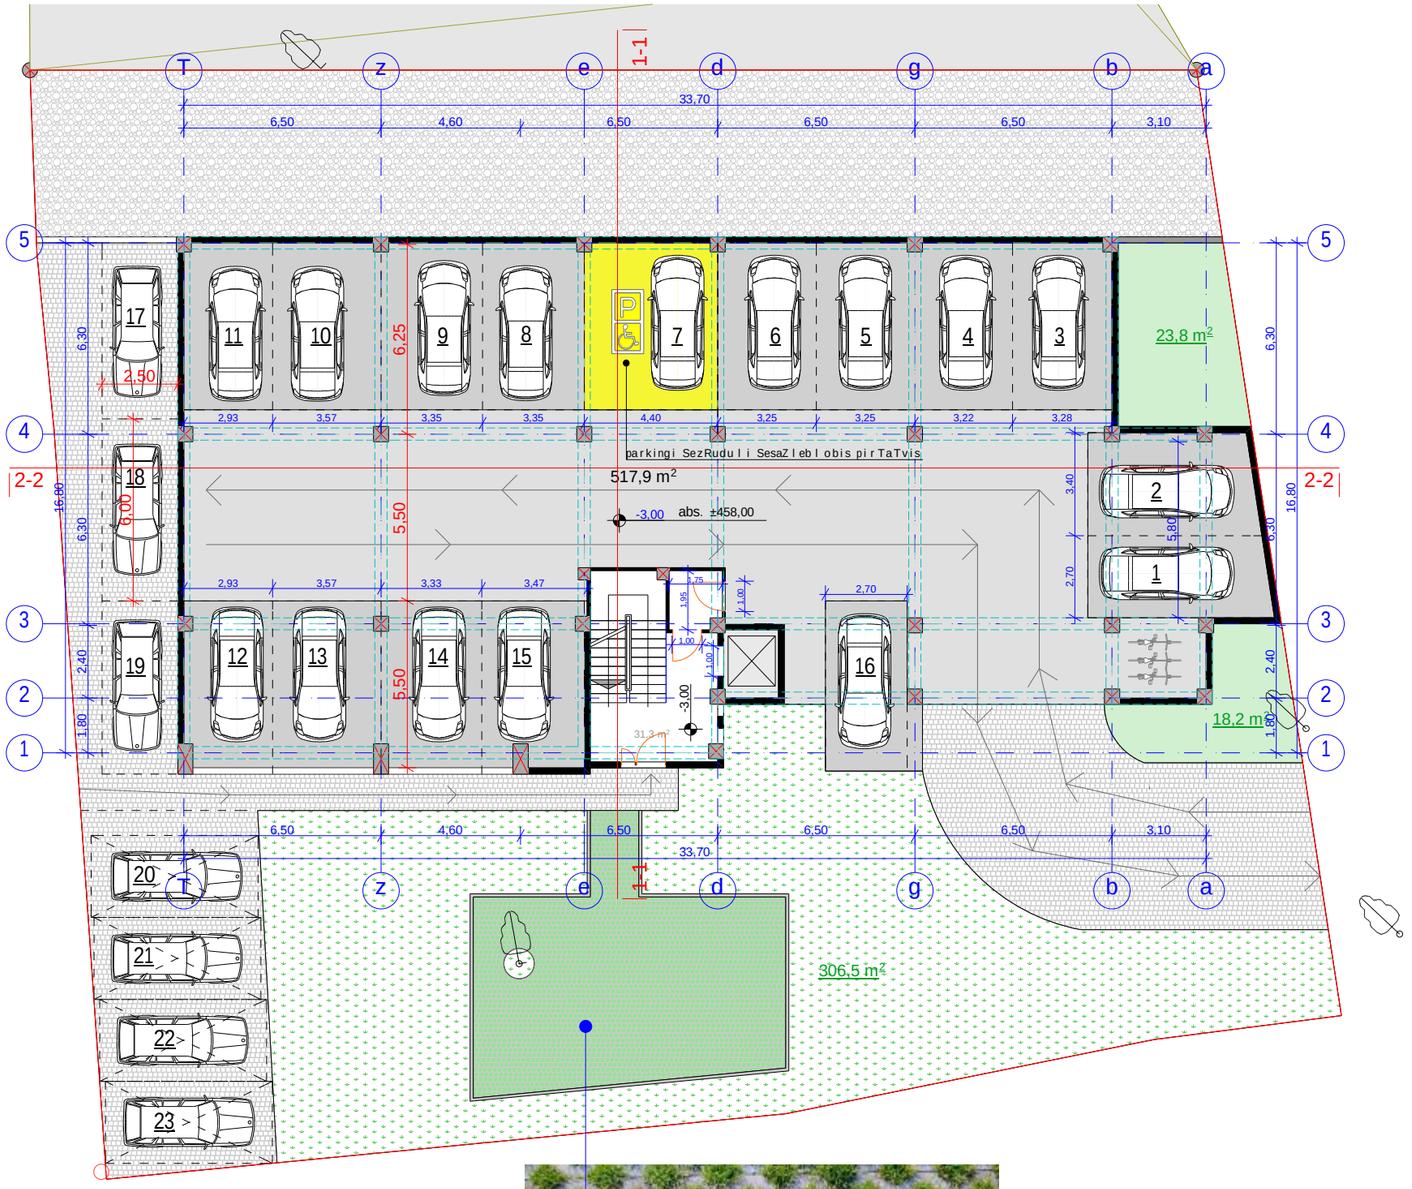



formati A-3	dakveTa #	fail is saxeli

pirobiTi niSnebi:

- nakveTis sazRvari
- Wril is xazi
- eqspl ikaciis numeracia
- arqiteqturuli niSnuli
- ganaSenianebis regul irebis xazi
- diafragma (monoliTuri rkina-betoni)

SeniSvnebi

misamarTi: q. Tbil isi, xizanbarel is quCa

proeqtis saxelwodeba:

mravalbiniani
sacxovrebeli saxli

stadia	proeqti	
furceli	furceli	
Tanamdeboba	gvari	xelmowera
direqtori	g. bendeliani	
arqiteqtori	i. gogoxia	
arqiteqtori	r. bakuraZe	
Seasrula		

saproeqto logo	misamarTi
BIJI ARCHITECTURE	o. lorTqifaniZis quCa #2d

masStabi		
TaraRi		
stadia	furceli	furclebi
proeqti	a-01	

PDF created with pdfFactory Pro trial version www.pdffactory.com

gegma 0.000 niSnul ze
m 1:100

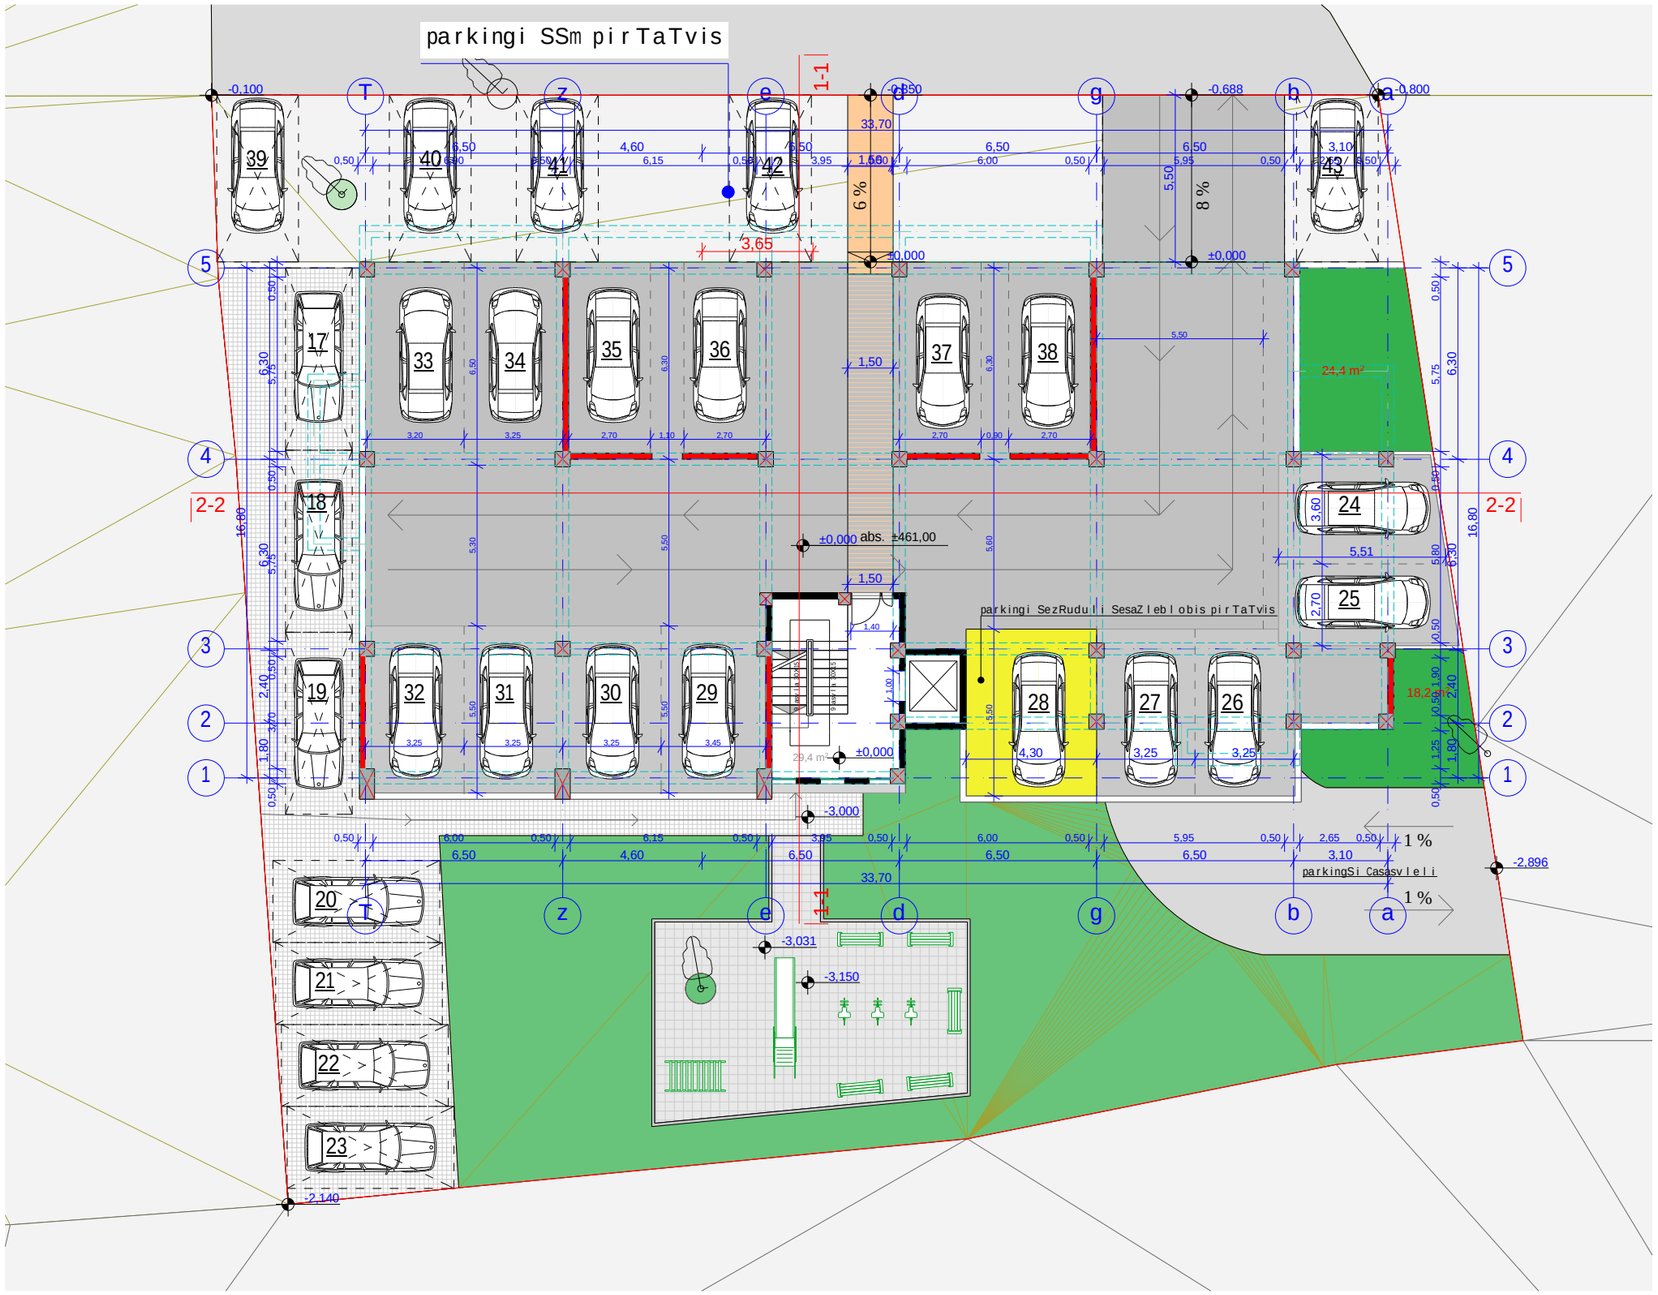

formati A-3	dakveTa #	fail is saxeli

pirobiTi niSnebi:

- nakveTis sazRvari
- Wril is xazi
- eqsplikaciis numeracia
- arqiteqturuli niSnuli
- ganaSenianebis regulirebis xazi
- diafragma (monoliTuri rkina-betoni)

SeniSvnebi

misamarTi: q. Tbilisi, xizanbareli is quCa

proeqtis saxelwodeba:

mravalbiniani
sacxovrebeli saxli

stadia	proeqti	
furceli	furceli	
Tanamdeboba	gvari	xelmowera
direqtori	g. bendeliani	
arqiteqtori	i. gogoxia	
arqiteqtori	r. bakuraZe	
Seasrula		

saproeqto logo	misamarTi
BIJI ARCHITECTURE	o. lorTqifaniZis quCa #2d

masStabi		
TaraRi		
stadia	furceli	furclebi
proeqti	a-01	

PDF created with pdfFactory Pro trial version www.pdffactory.com

gegma 3.000 niSnul ze
m 1:100



formati A-3	dakveTa #	failis saxeli

pirobiTi niSnebi:

- nakveTis sazRvari
- Wrilis xazi
- eqsplikaciis numeracia
- arqiteqturuli niSnuli
- ganaSenianebis regulirebis xazi
- diafragma (monoliTuri rkina-betoni)

SeniSvnebi

misamarTi: q. Tbilisi, xizanarelis quCa

proeqtis saxelwodeba:

mravalbiniani sacxovrebeli saxli

stadia	proeqti	
furceli	furceli	
Tanamdeboba	gvari	xelmowera
direqtori	g. bendeliani	
arqiteqtori	i. gogoxia	
arqiteqtori	r. bakuraZe	
Seasrula		

saproeqto logo | misamarTi

BIJI ARCHITECTURE

o. lorTqifaniZis quCa #2d

masStabi		
TaraRi		
stadia	furceli	furclebi
proeqti	a-01	

PDF created with pdfFactory Pro trial version www.pdffactory.com

gegma 6.050 niSnul ze
m 1:100



formati	A-3
dakveTa #	
failis saxeli	

pirobiTi niSnebi:

- nakveTis sazRvari
- Wrilis xazi
- eqsplikaciis numeracia
- arqiteqturuli niSnuli
- ganaSenianebis regulirebis xazi
- diafragma (monoliTuri rkina-betoni)

SeniSvnebi

misamarTi: q. Tbilisi, xizanarelis quCa

proeqtis saxelwodeba:

mravalbiniani sacxovrebeli saxli

stadia	proeqti	
furceli	furceli	
Tanamdeboba	gvari	xelmowera
direqtori	g. bendeliani	
arqiteqtori	i. gogoxia	
arqiteqtori	r. bakuraZe	
Seasrula		

saproeqto logo | misamarTi

BIJI ARCHITECTURE

o. lorTqifaniZis quCa #2d

masStabi		
TaraRi		
stadia	furceli	furclebi
proeqti	a-01	

PDF created with pdfFactory Pro trial version www.pdffactory.com

gegma 9.100 niSnuli ze
m 1:100

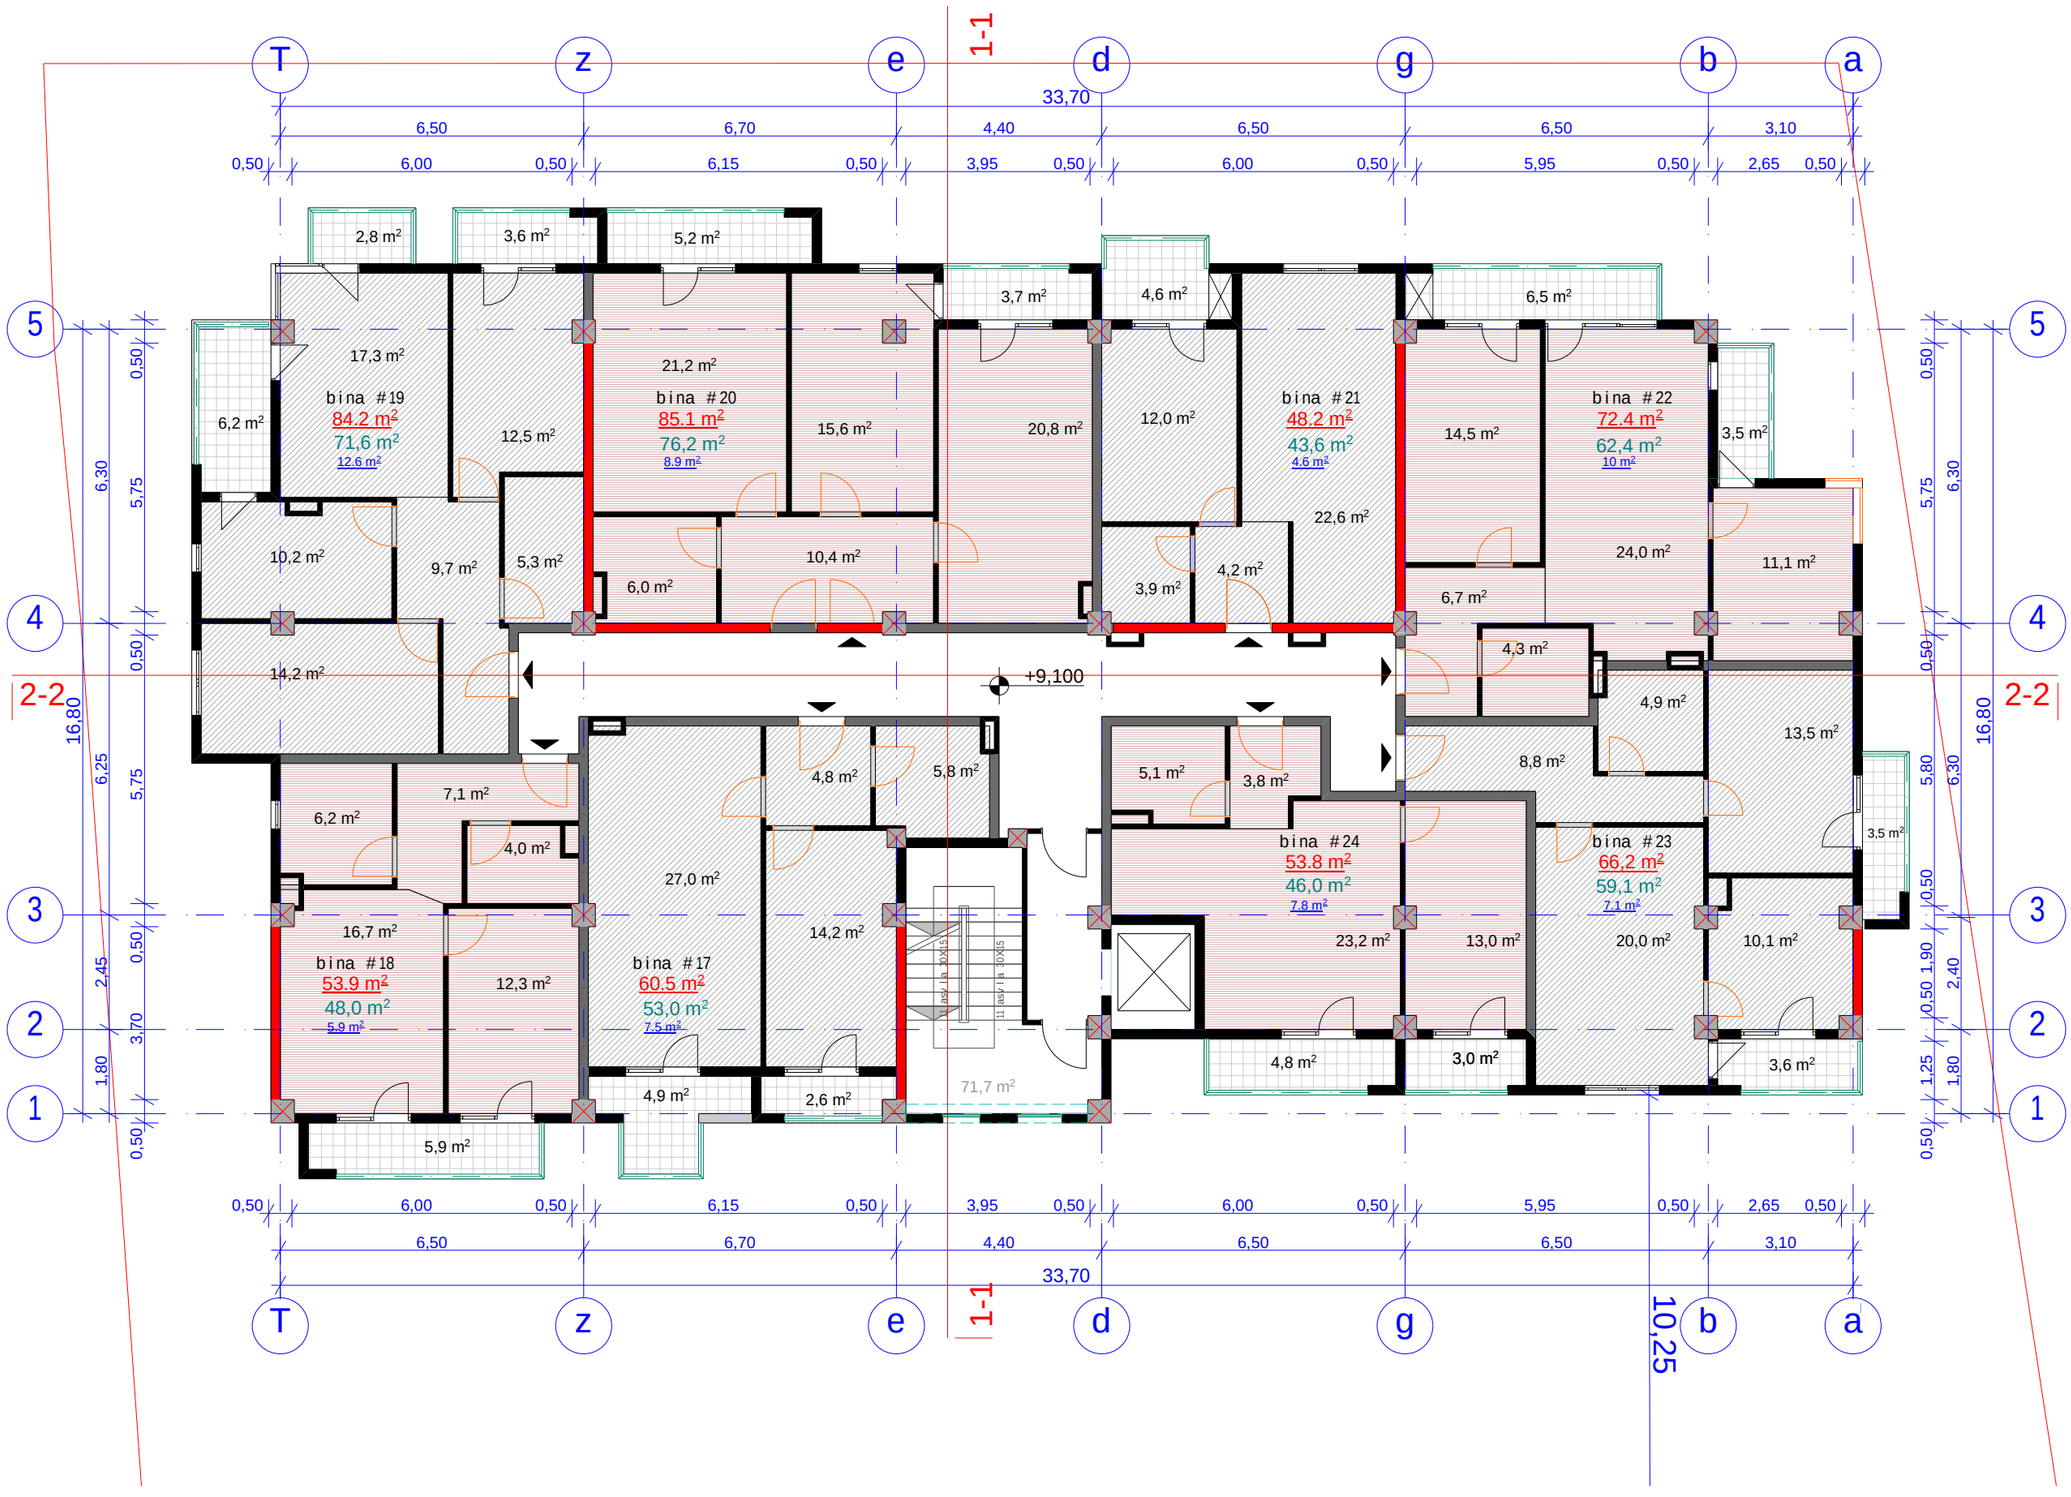

formati A-3	dakveTa #	failis saxeli

pirobiTi niSnebi:

- nakveTis sazRvari
- Wrilis xazi
- eqsplikaciis numeracia
- arqiteqturuli niSnuli
- ganaSenianebis regulirebis xazi
- diafragma (monoliTuri rkina-betoni)

SeniSvnebi

misamarTi: q. Tbilisi, xizanbarelis quCa

proeqtis saxelwodeba:

mravalbiniani sacxovrebeli saxli

stadia	proeqti	
furceli	furceli	
Tanamdeboba	gvari	xelmowera
direqtori	g. bendeliani	
arqiteqtori	i. gogoxia	
arqiteqtori	r. bakuraZe	
Seasrula		

saproeqto logo | misamarTi

BIJI ARCHITECTURE

o. lorTqifaniZis quCa #2d

masStabi		
TaraRi		
stadia	furceli	furclebi
proeqti	a-01	

PDF created with pdfFactory Pro trial version www.pdffactory.com

gegma 12.150 niSnu l ze
m 1:100

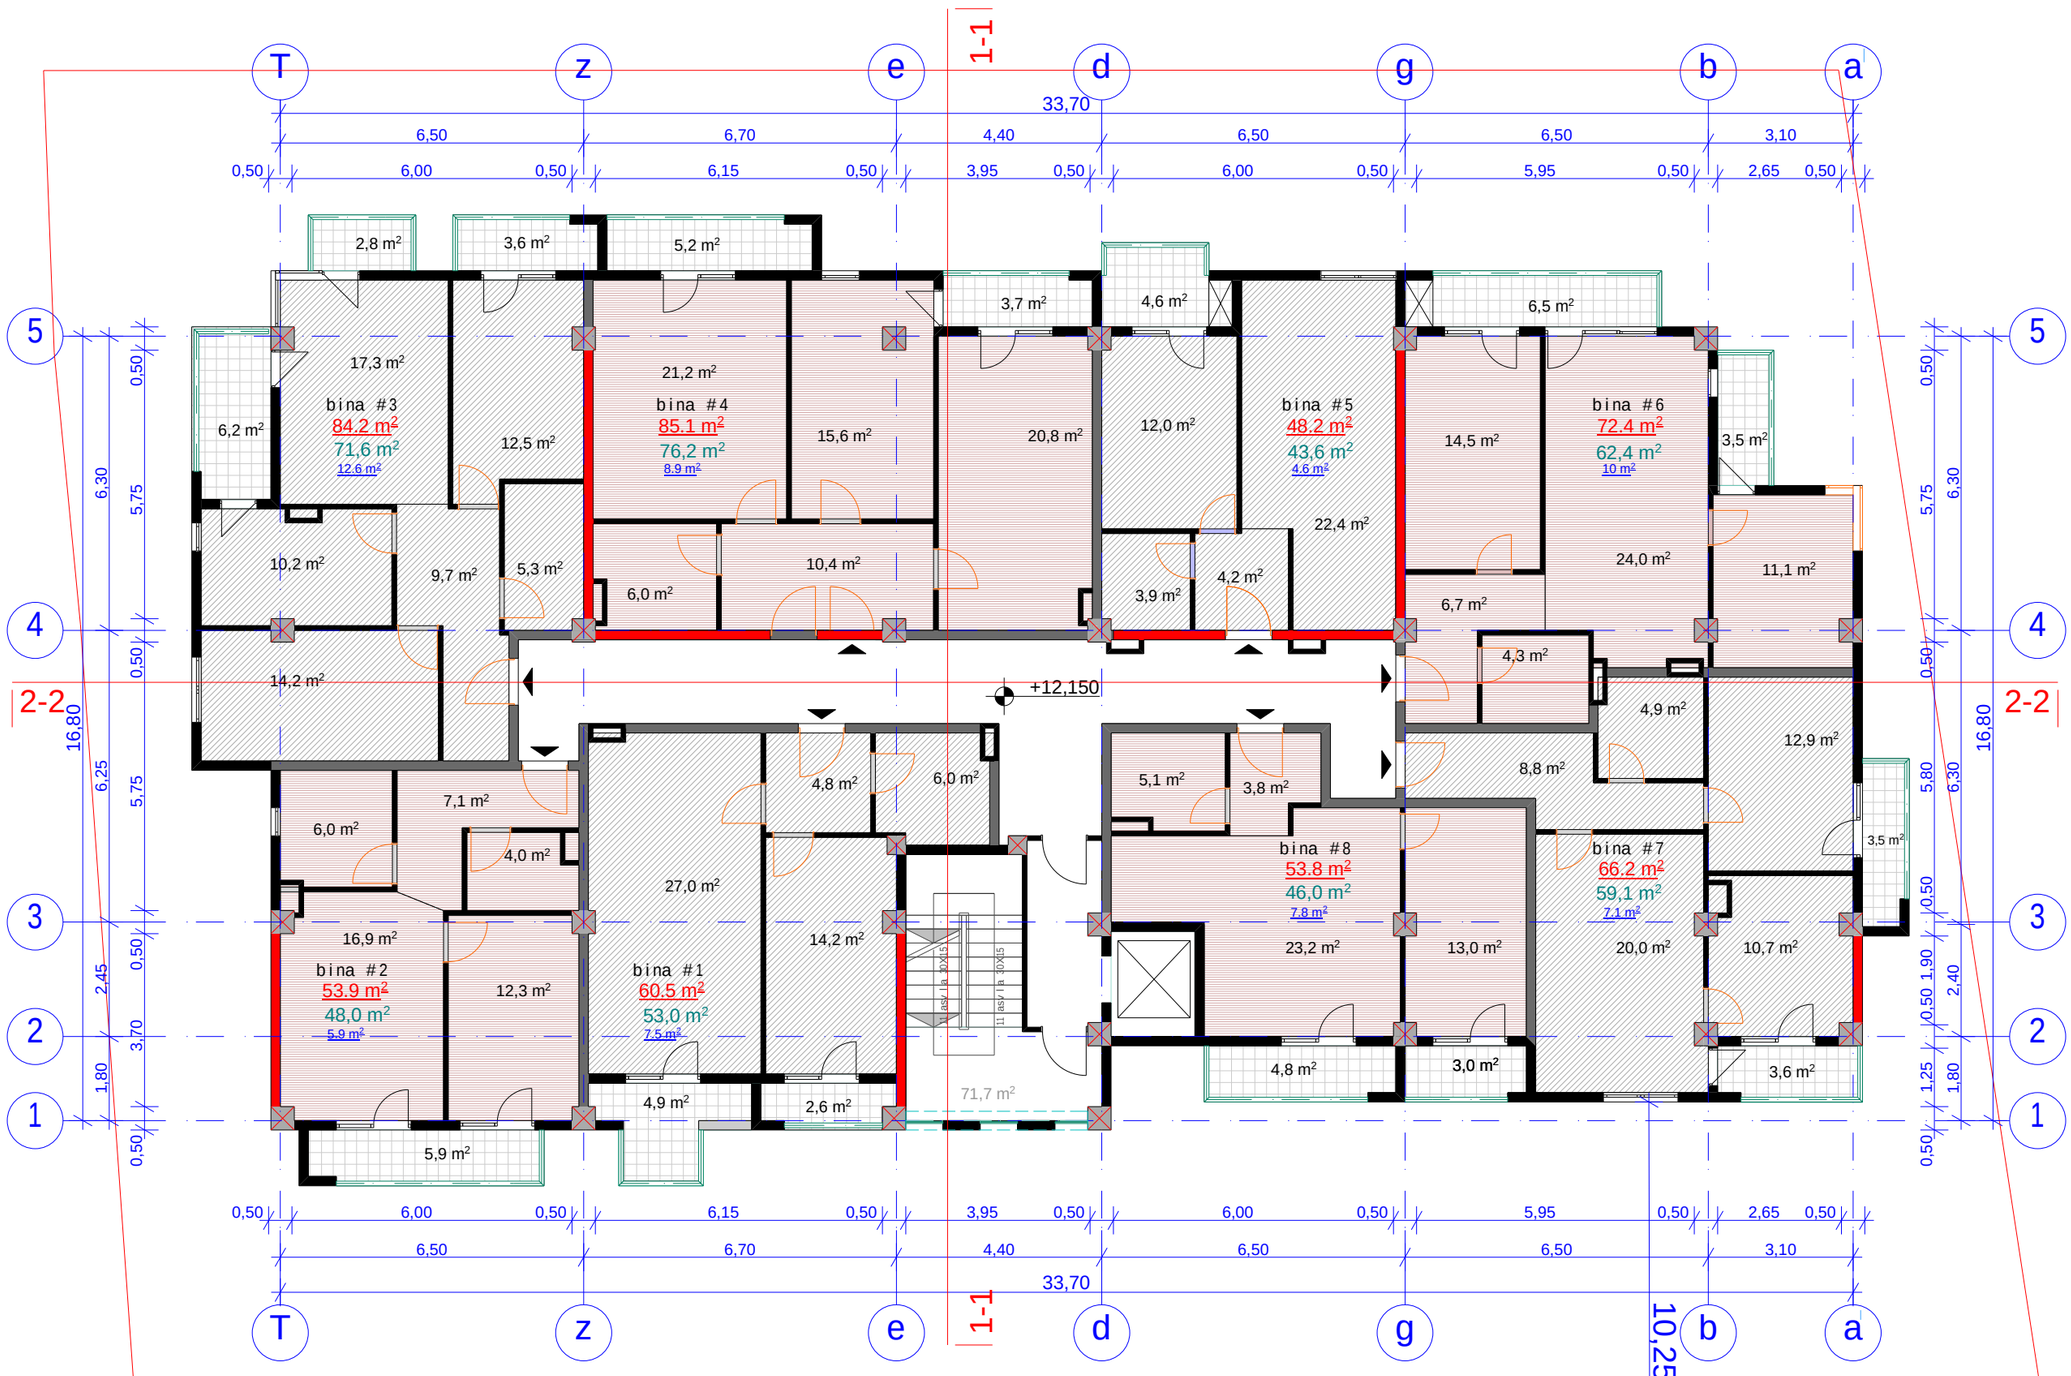

formati A-3	dakveTa #	fai l is saxe l i

pirobiTi niSnebi:

- nakveTis sazRvari
- Wri l is xazi
- eqsp l ikaciis numeracia
- arqiteqturuli niSnuli
- ganaSenianebis regulirebis xazi
- diafragma (monoliTuri rkina-betoni)

SeniSvnebi

misamarTi: q. Tbilisi, xizanbarelis quCa

proeqtis saxelwodeba:

mravalbiniani sacxovrebeli saxli

stadia	proeqti	
furceli	furceli	
Tanamdeboba	gvari	xelmowera
direqtori	g. bendeliani	
arqiteqtori	i. gogoxia	
arqiteqtori	r. bakuraZe	
Seasrula		

saproeqto logo | misamarTi

BIJI ARCHITECTURE

o. lorTqifaniZis quCa #2d

masStabi		
TaraRi		
stadia	furceli	furclebi
proeqti	a-01	

PDF created with pdfFactory Pro trial version www.pdffactory.com

gegma 15.200 niSnul ze
m 1:100

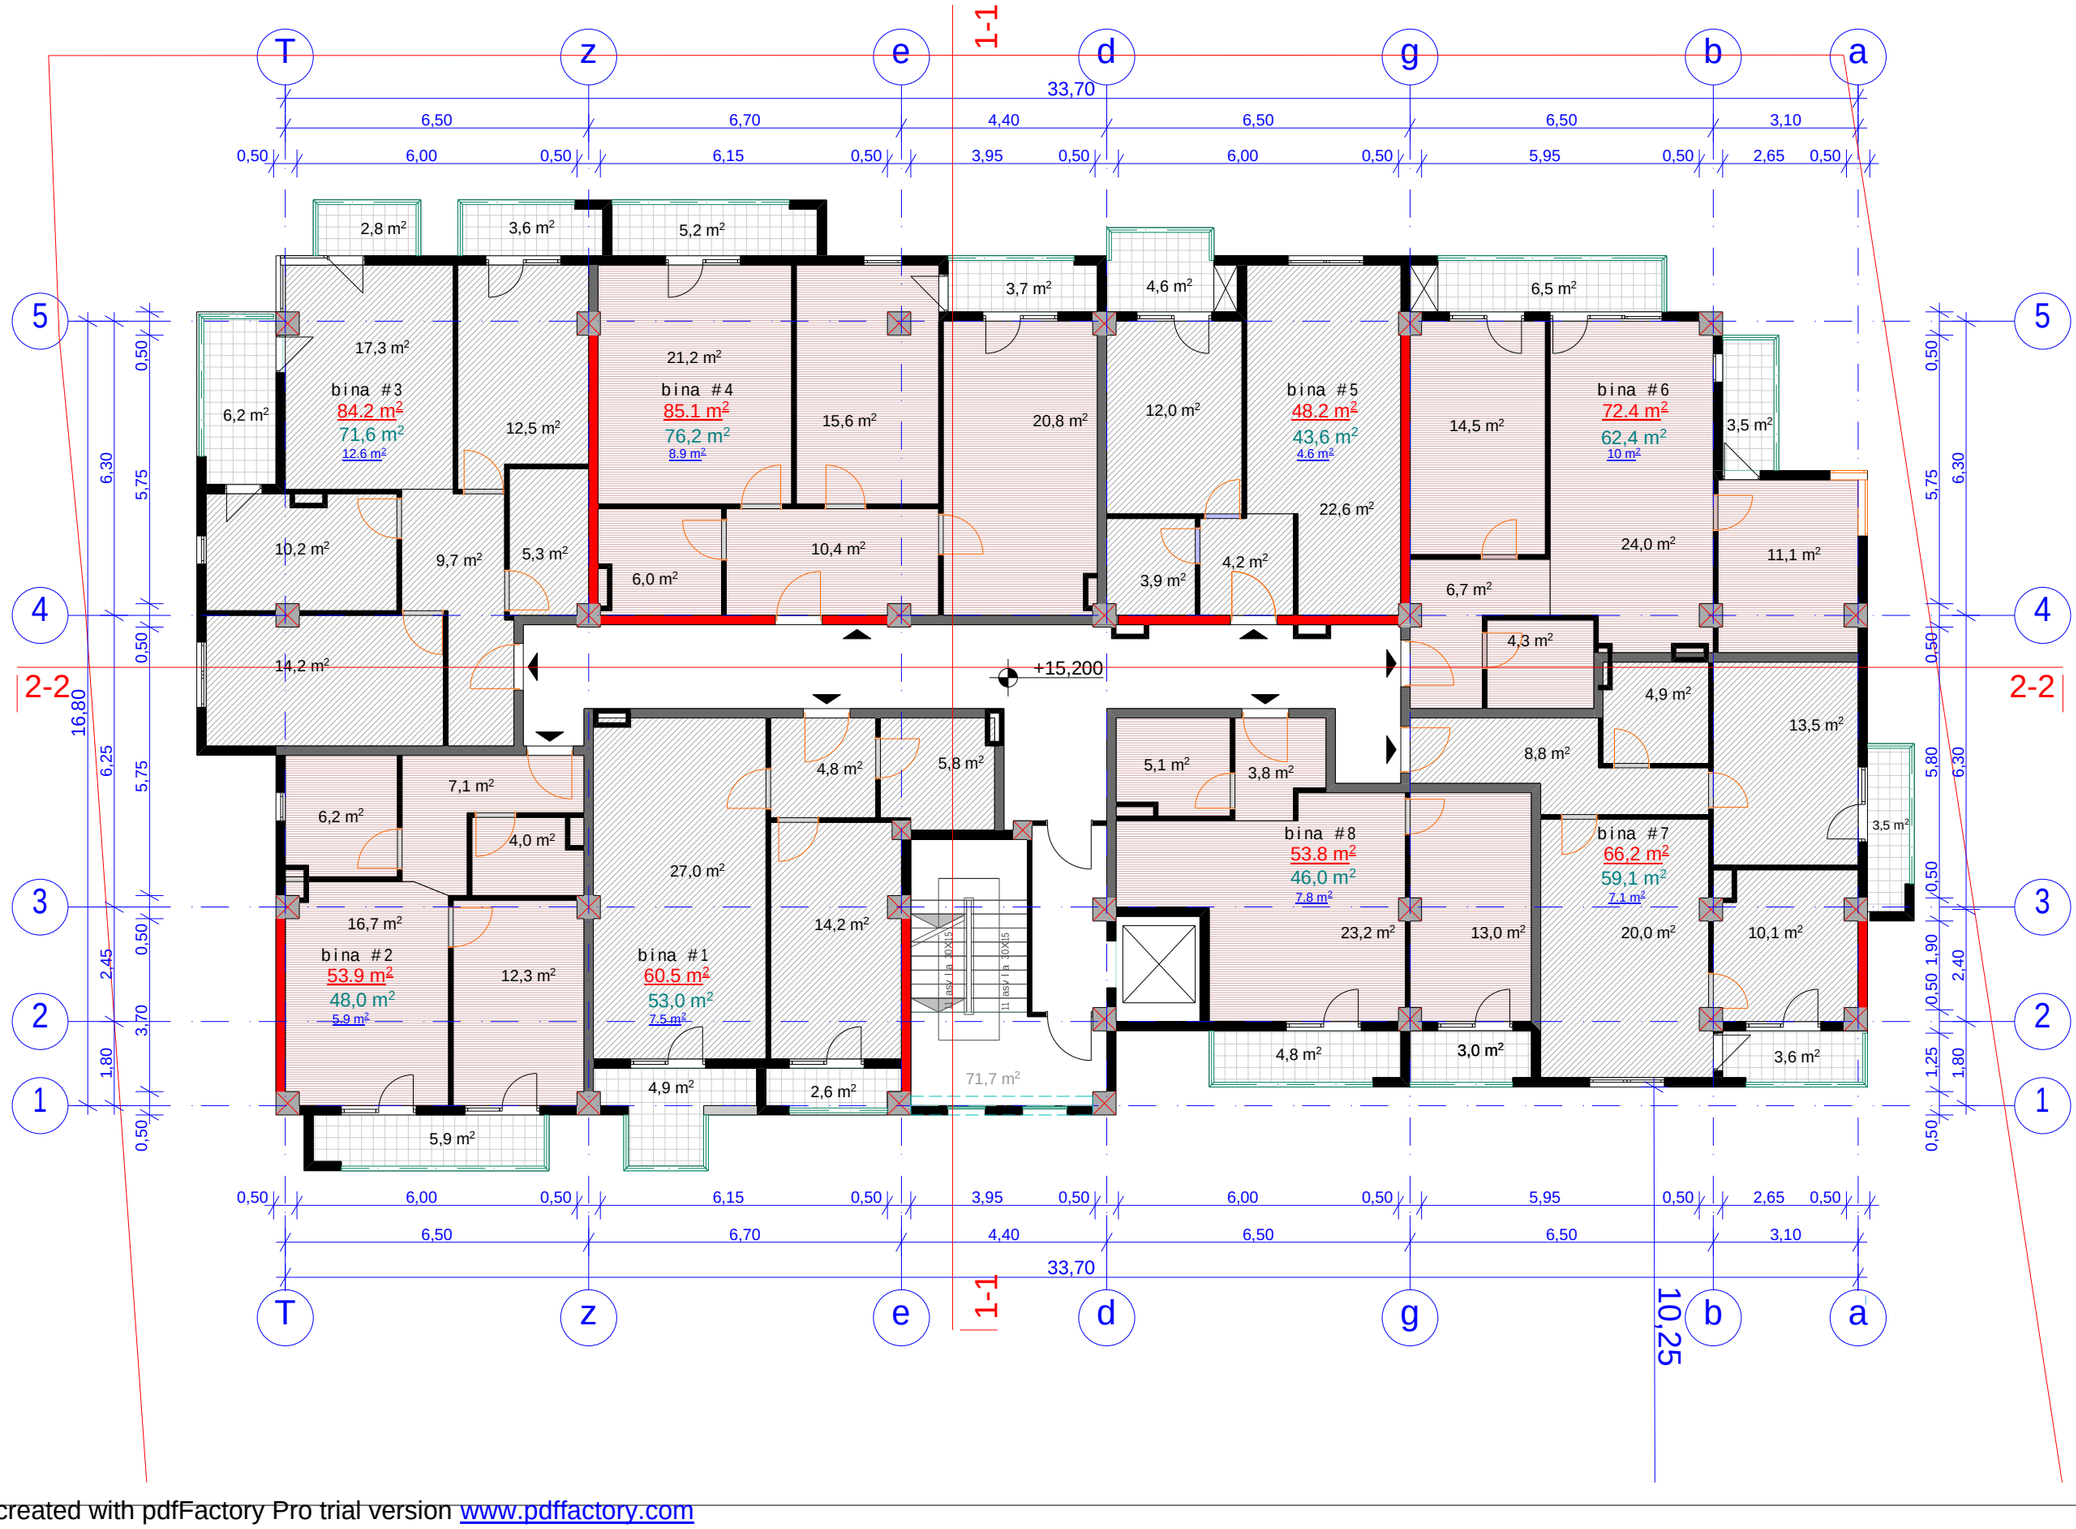

formati A-3	dakveTa #	failis saxeli

pirobiTi niSnebi:

- nakveTis sazRvari
- Wrilis xazi
- eqsplikaciis numeracia
- arqiteqturuli niSnuli
- ganaSenianebis regulirebis xazi
- diafragma (monoliTuri rkina-betoni)

SeniSvnebi

misamarTi: q. Tbilisi, xizanbarelis quCa

proeqtis saxelwodeba:

mravalbiniani sacxovrebeli saxli

stadia	proeqti	
furceli	furceli	
Tanamdeboba	gvari	xelmowera
direqtori	g. bendeliani	
arqiteqtori	i. gogoxia	
arqiteqtori	r. bakuraZe	
Seasrula		

saproeqto logo | misamarTi

BIJI ARCHITECTURE

o. lorTqifaniZis quCa #2d

masStabi		
TaraRi		
stadia	furceli	furclebi
proeqti	a-01	

PDF created with pdfFactory Pro trial version www.pdffactory.com

gegma 18.250 niSnuli ze
m 1:100

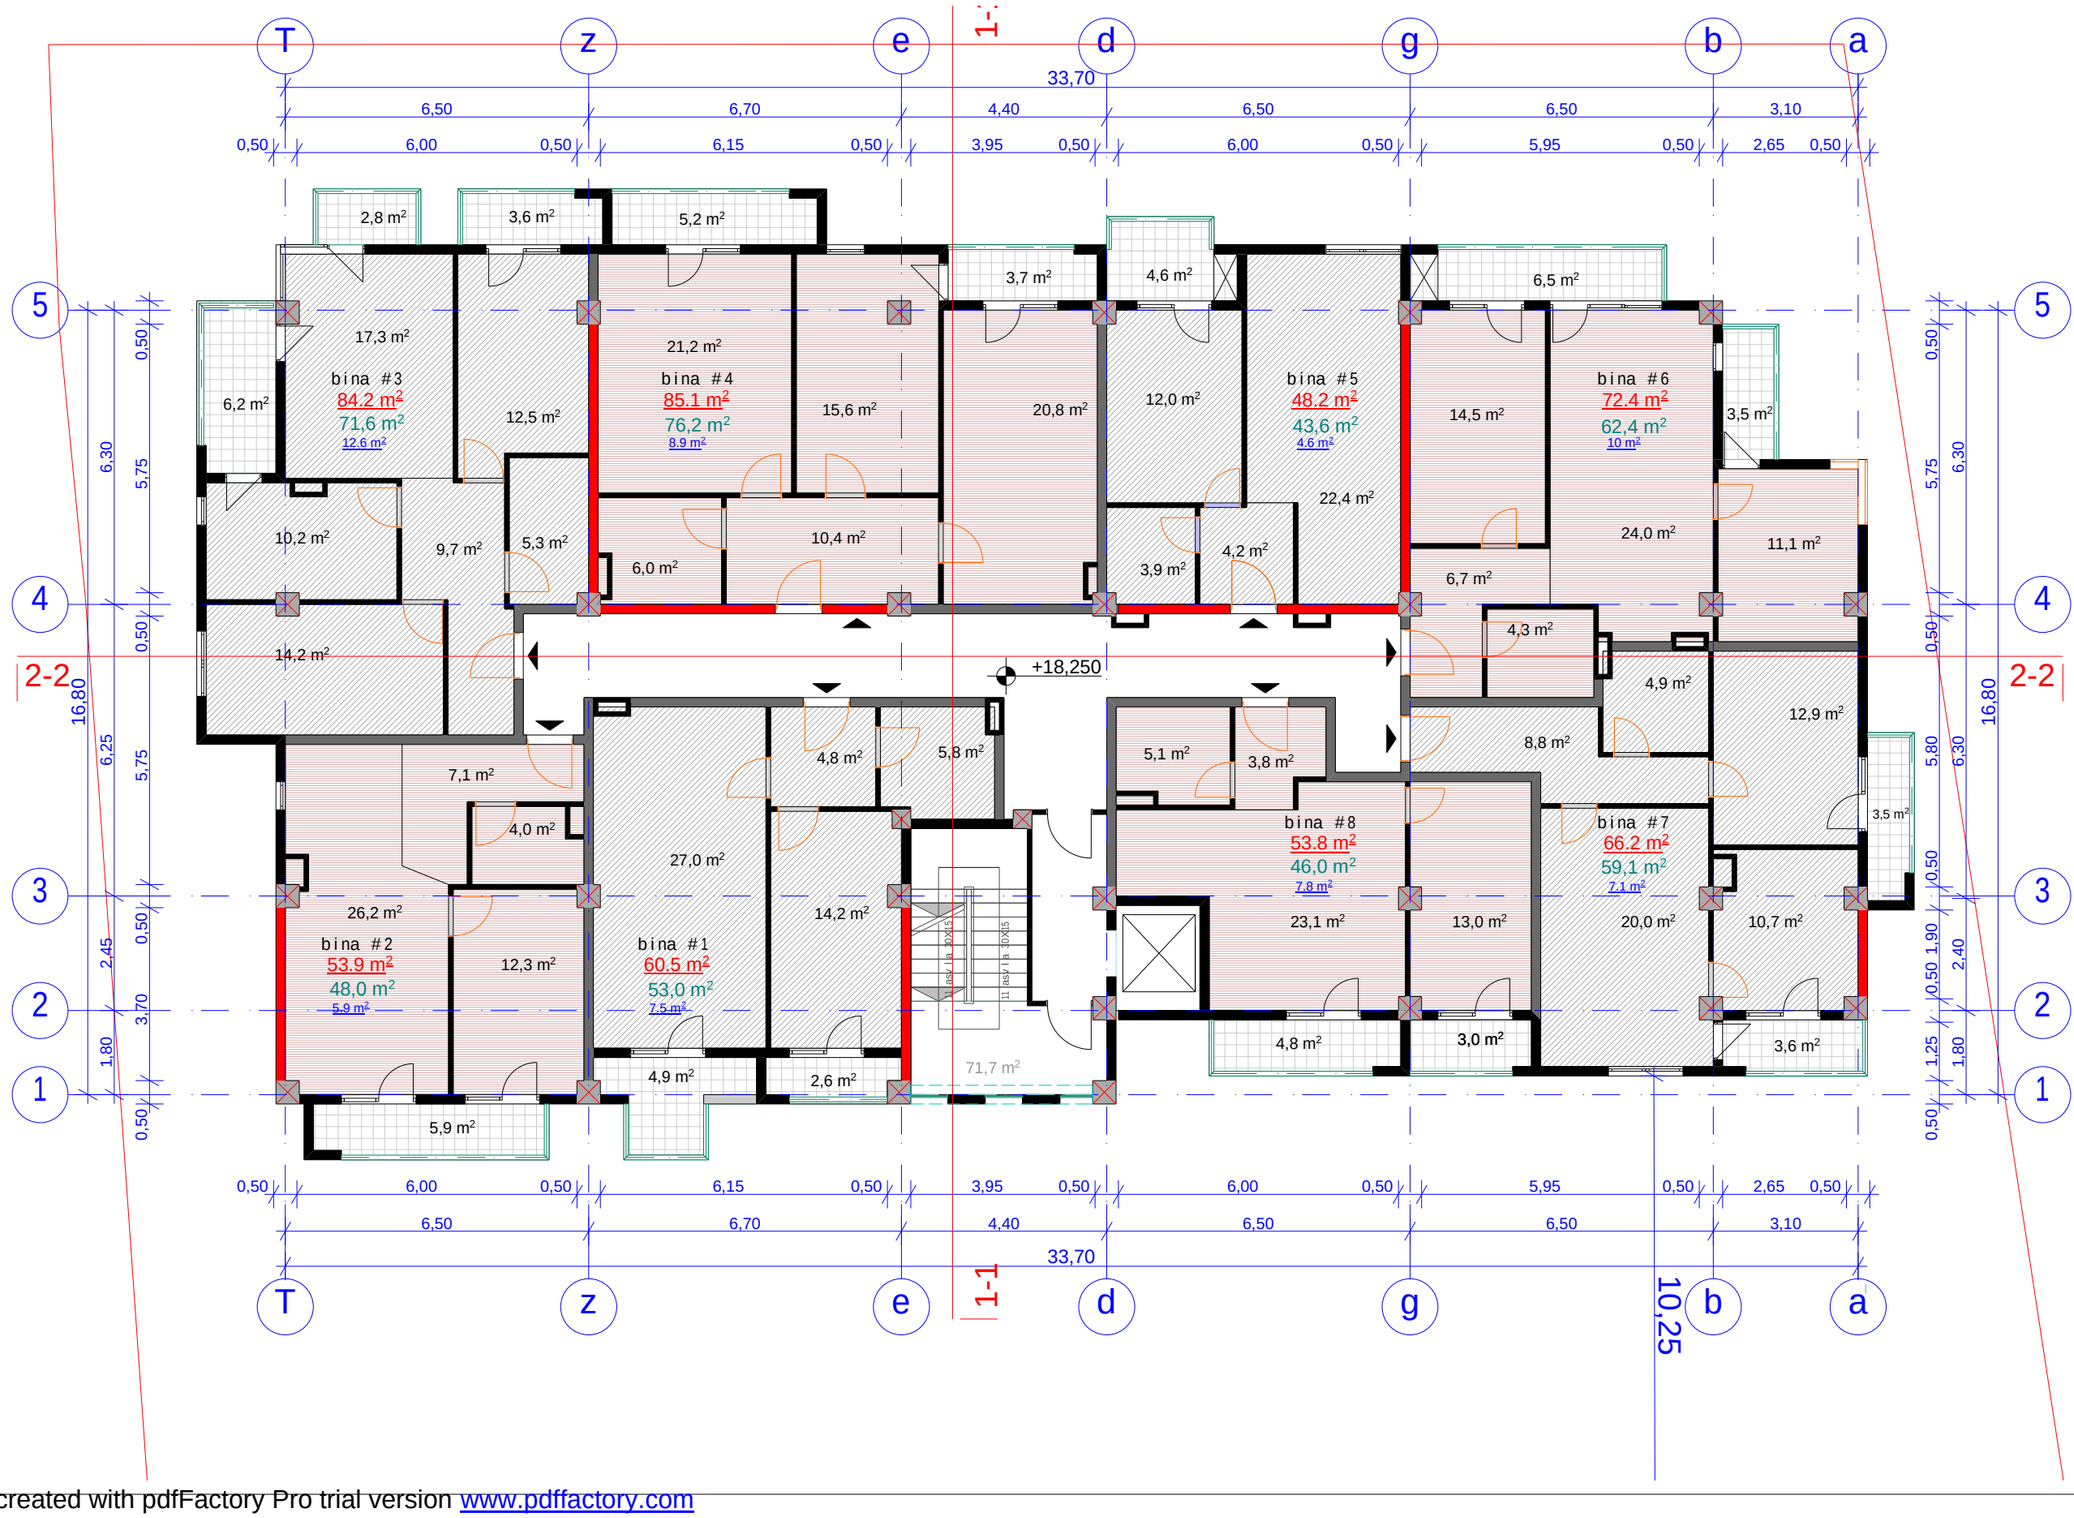

PDF created with pdfFactory Pro trial version www.pdffactory.com

formati A-3	dakveTa #	failis saxeli

pirobiTi niSnebi:

- nakveTis sazRvari
- WrilisxaZi
- eqsplikaciis numeracia
- arqiteqturuli niSnuli
- ganaSenianebis regulirebis xazi
- diafragma (monoliTuri rkina-betoni)

SeniSvnebi

misamarTi: q. Tbilisi, xizanarelis quCa

proeqtis saxelwodeba:

mravalbiniani sacxovrebeli saxli

stadia	proeqti	
furceli	furceli	
Tanamdeboba	gvari	xelmowera
direqtori	g. bendeliani	
arqiteqtori	i. gogoxia	
arqiteqtori	r. bakuraZe	
Seasrula		

saproeqto logo | misamarTi

BIJI ARCHITECTURE

oRorTqifaniZis quCa #2d

masStabi		
TaraRi		
stadia	furceli	furclebi
proeqti	a-01	

gegma 21.300 niSnu l ze
m 1:100

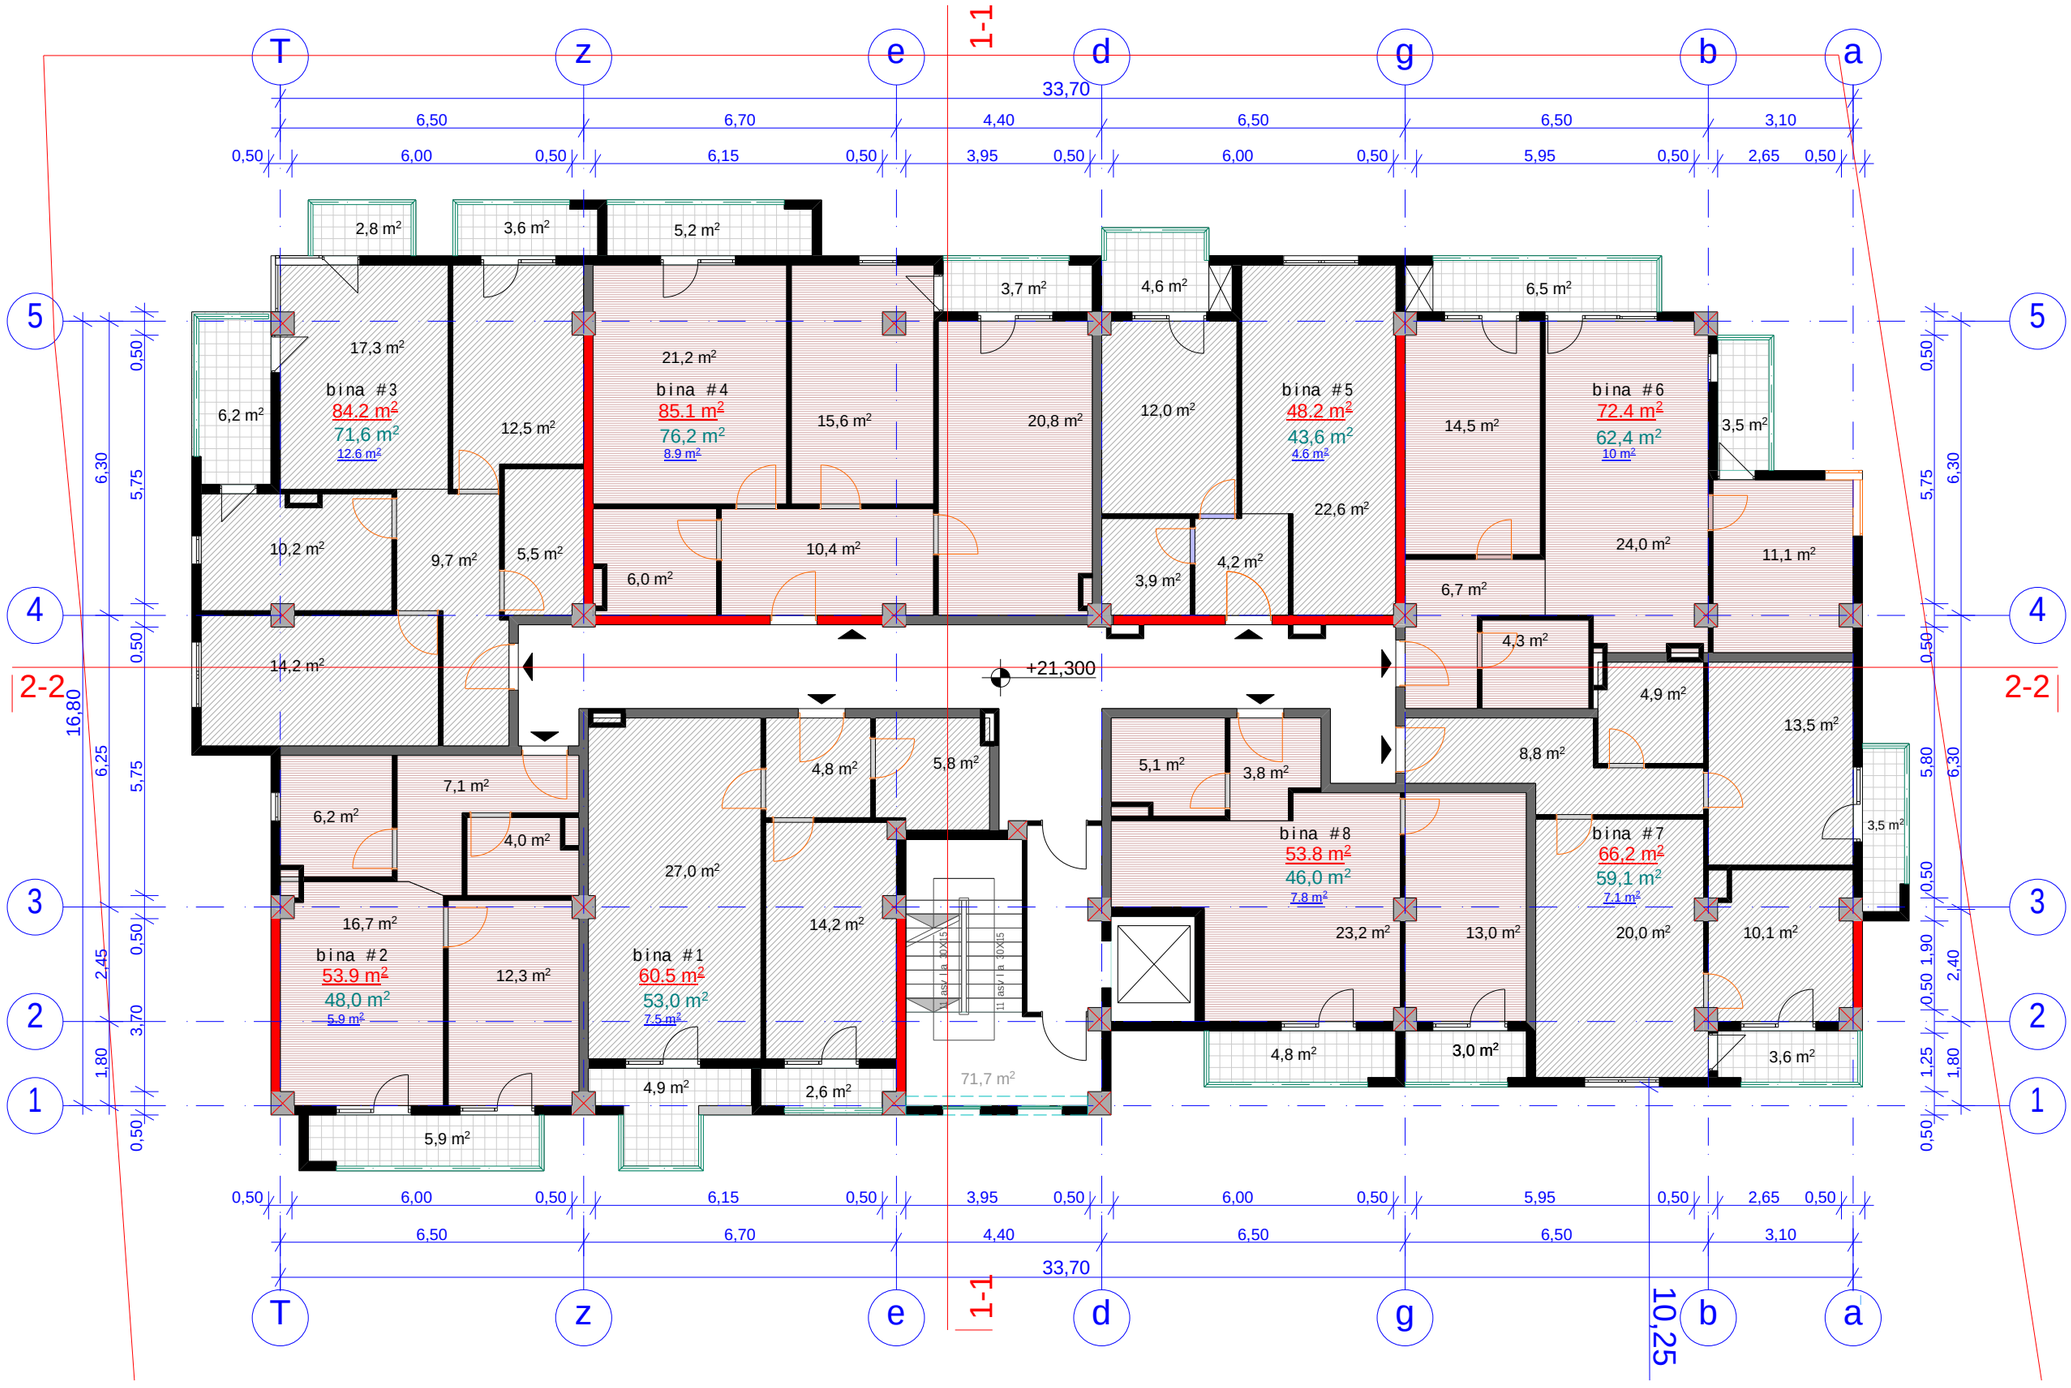

formati A-3	dakveTa #	fai l is saxe l i

pirobiTi niSnebi:

- nakveTis sazRvari
- Wri l is xazi
- eqsp l ikaciis numeracia
- arqiteqturuli niSnuli
- ganaSenianebis regu l irebis xazi
- diafragma (monoliTuri rkina-betoni)

SeniSvnebi

misamarTi: q. Tbilisi, xizanbare l is quCa

proeqtis saxe l wodeba:

mraval biniani sacxovrebe l i saxl i

stadia	proeqti	
furce l i	furce l i	
Tanamdeboba	gvari	xe l mowera
direqtori	g. bende l iani	
arqiteqtori	i. gogoxia	
arqiteqtori	r. bakuraZe	
Seasrula		

saproeqto l ogo	misamarTi
BIJI ARCHITECTURE	o. l orTqifaniZis quCa #2d

masStabi		
TaraRi		
stadia	furce l i	furc l ebi
proeqti	a-01	

PDF created with pdfFactory Pro trial version www.pdffactory.com

gegma 24.350 niSnul ze
m 1:100

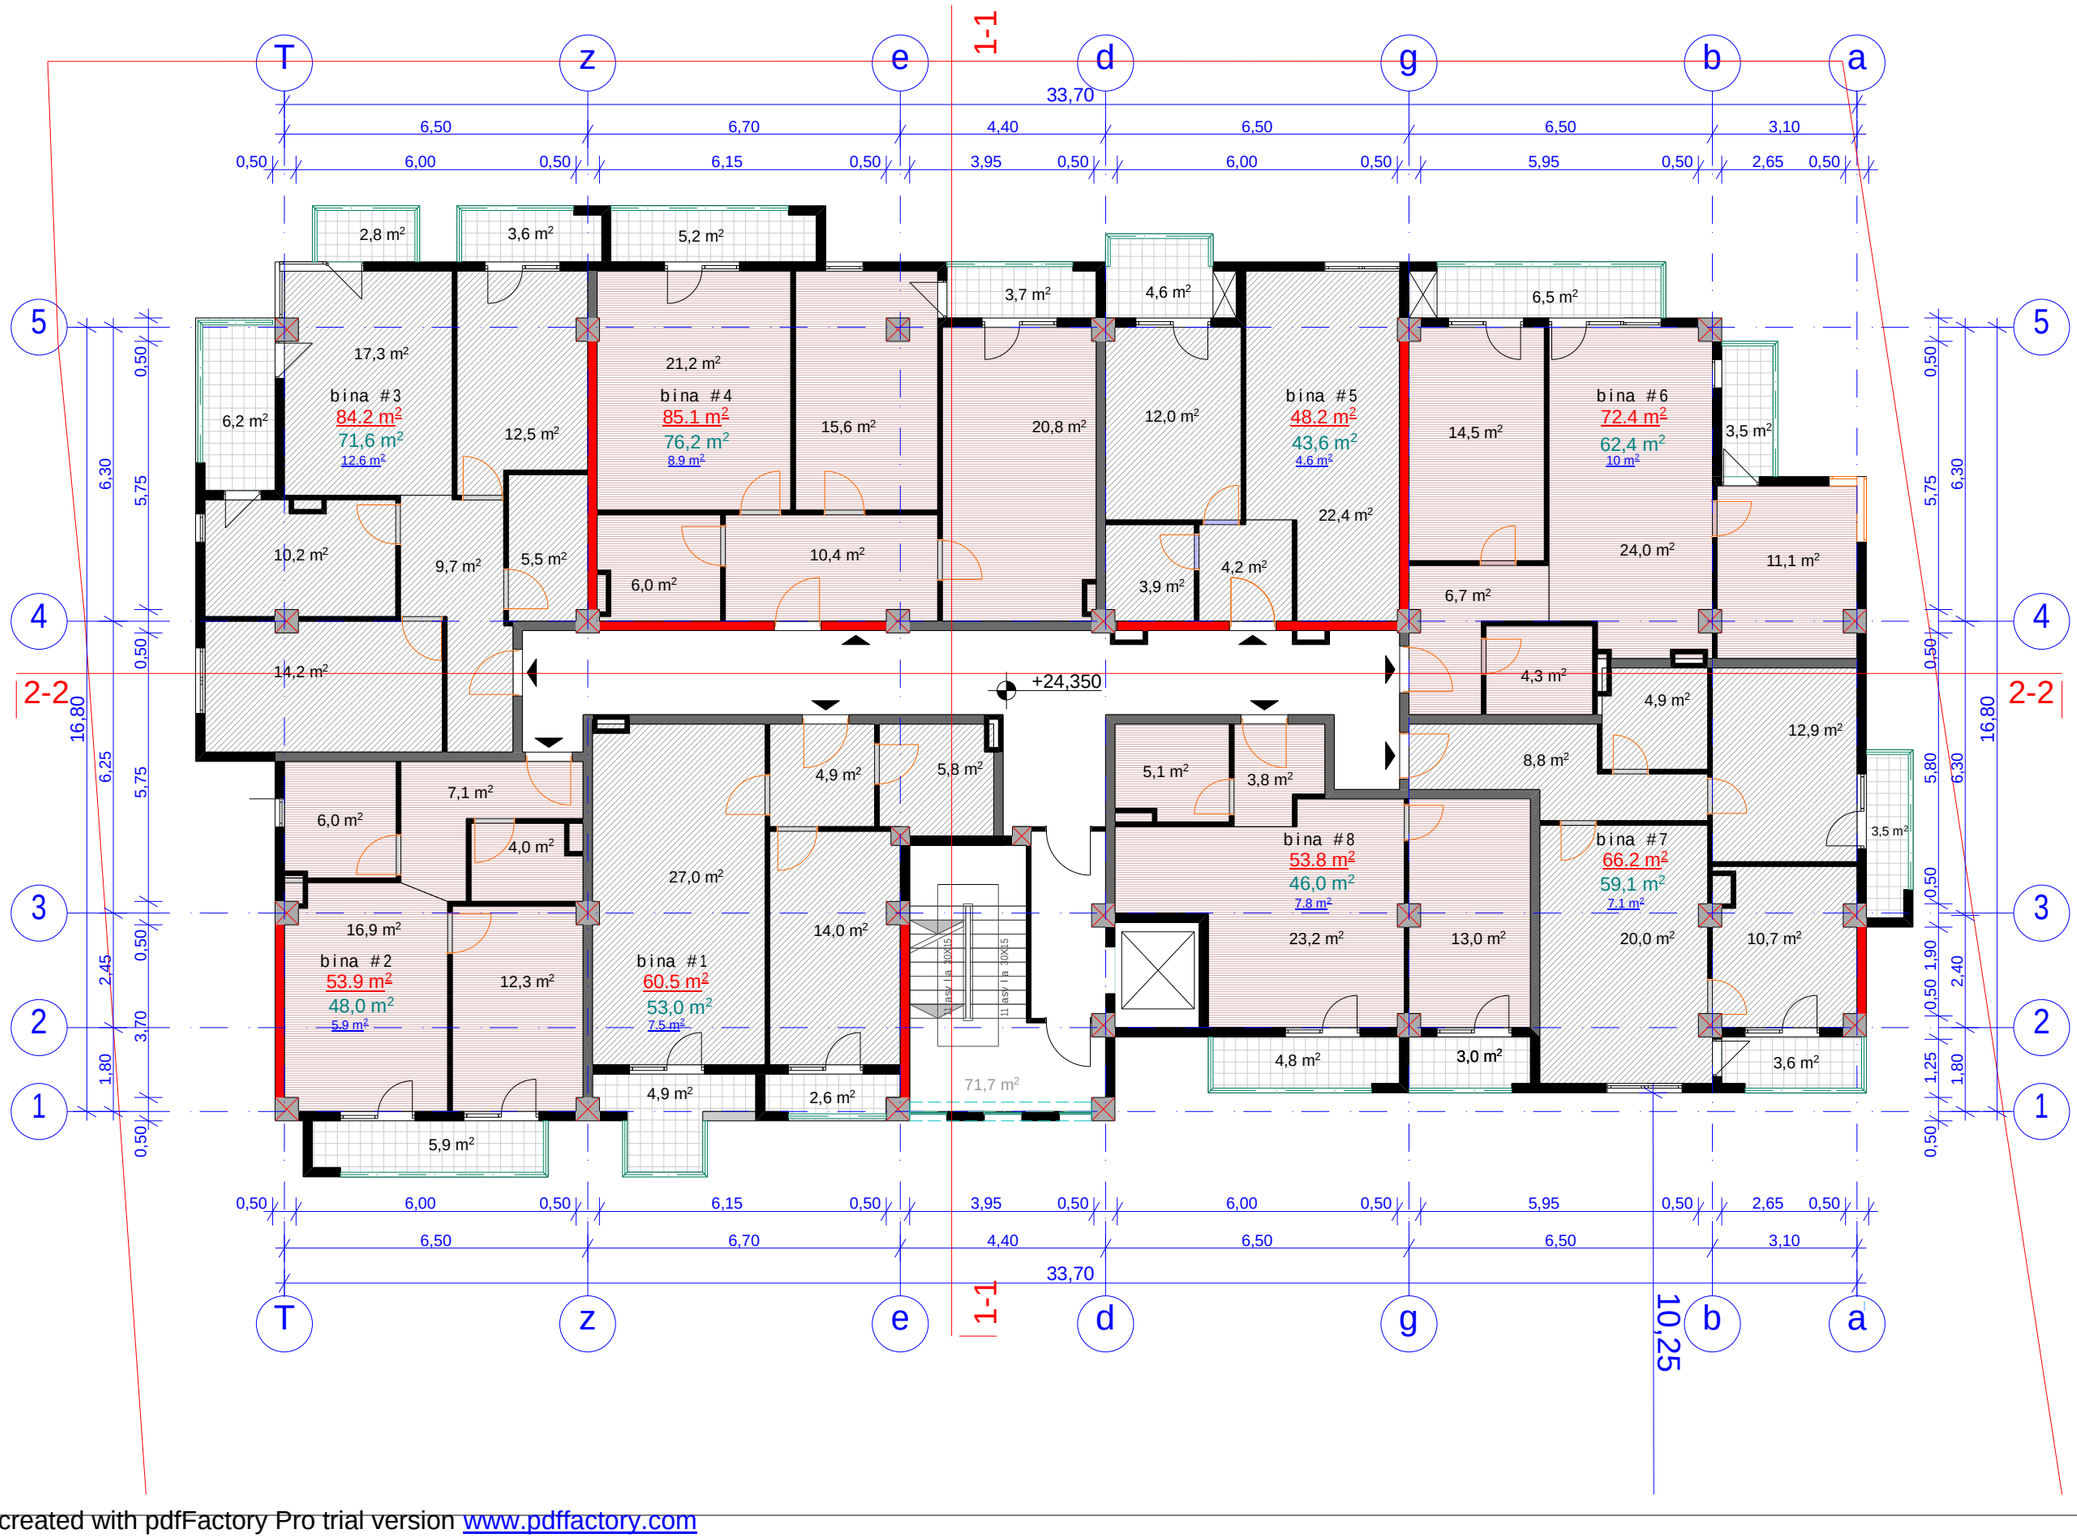

formati A-3	dakveTa #	faili saxeli

pirobiTi niSnebi:

- nakveTis sazRvari
- Wrilis xazi
- eqsplikaciis numeracia
- arqiteqturuli niSnuli
- ganaSenianebis regulirebis xazi
- diafragma (monoliTuri rkina-betoni)

SeniSvnebi

misamarTi: q. Tbilisi, xizanbarelis quCa

proeqtis saxelwodeba:

mravalbiniani sacxovrebeli saxli

stadia	proeqti	
furceli	furceli	
Tanamdeboba	gvari	xelmowera
direqtori	g. bendeliani	
arqiteqtori	i. gogoxia	
arqiteqtori	r. bakuraZe	
Seasrula		

saproeqto logo | misamarTi

BIJI ARCHITECTURE

o. lorTqifaniZis quCa #2d

masStabi		
TaraRi		
stadia	furceli	furclebi
proeqti	a-01	

PDF created with pdfFactory Pro trial version www.pdffactory.com

gegma 27.400 niSnul ze
m 1:100

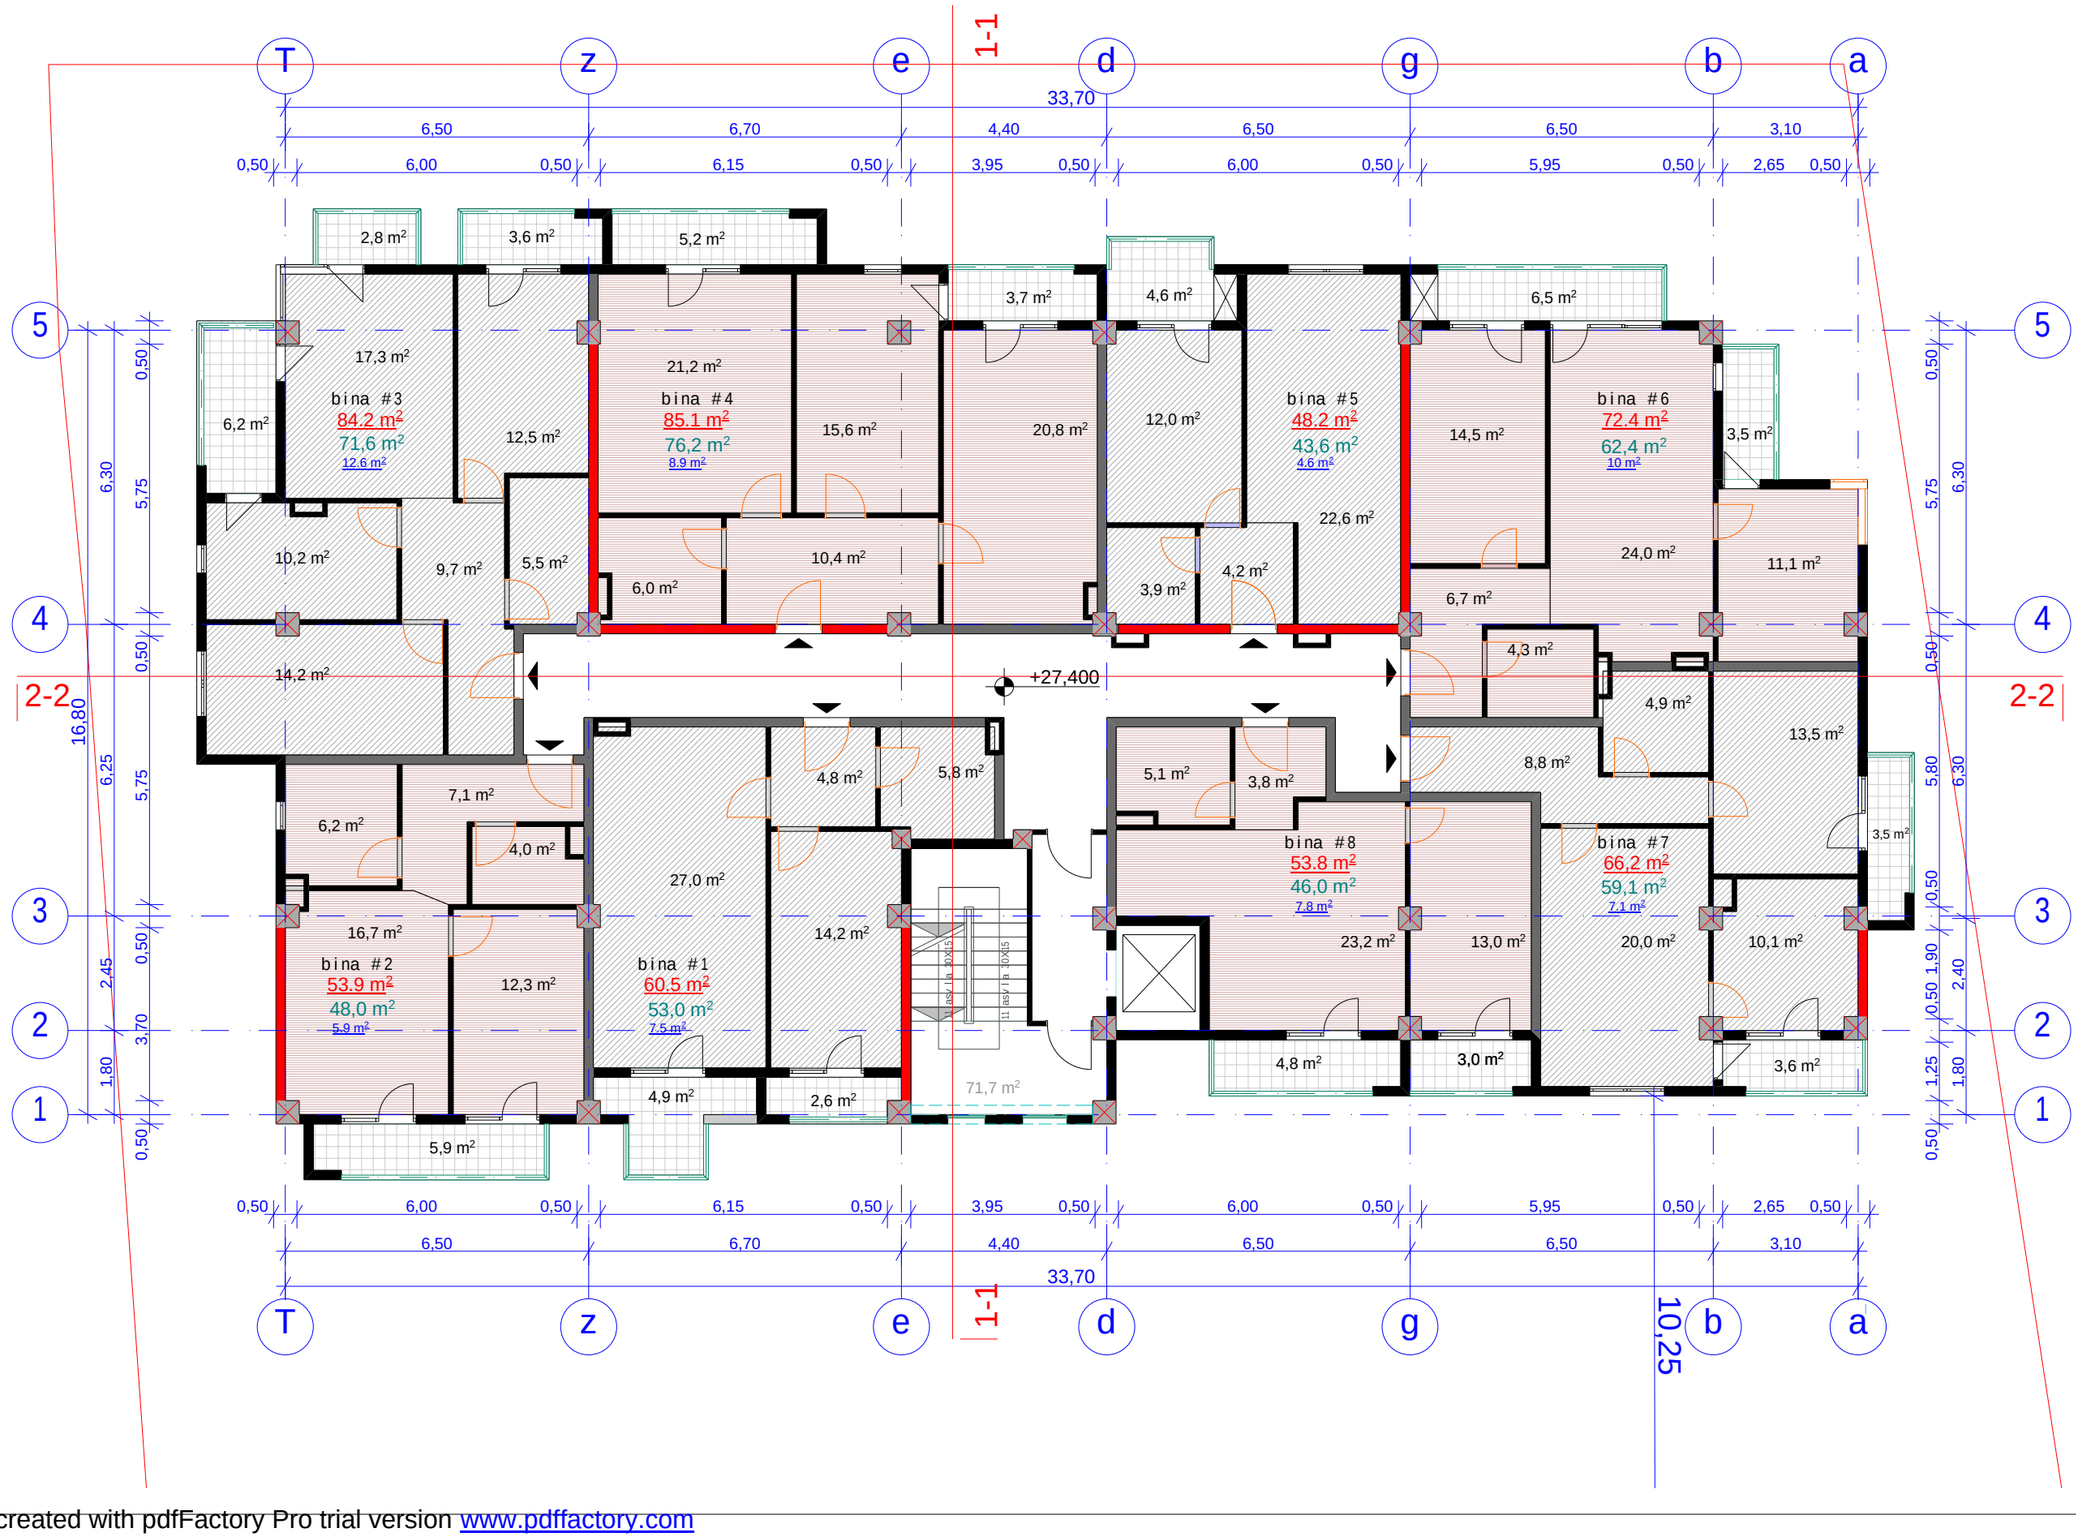

formati A-3	dakveTa #	failis saxeli

pirobiTi niSnebi:

- nakveTis sazRvari
- Wrilis xazi
- eqsplikaciis numeracia
- arqiteqturuli niSnuli
- ganaSenianebis regulirebis xazi
- diafragma (monoliTuri rkina-betoni)

SeniSvnebi

misamarTi: q. Tbilisi, xizanbarelis quCa

proeqtis saxelwodeba:

mravalbiniani sacxovrebeli saxli

stadia	proeqti	
furceli	furceli	
Tanamdeboba	gvari	xelmowera
direqtori	g. bendeliani	
arqiteqtori	i. gogoxia	
arqiteqtori	r. bakuraZe	
Seasrula		

saproeqto logo | misamarTi

BIJI ARCHITECTURE

o. lorTqifaniZis quCa #2d

masStabi		
TaraRi		
stadia	furceli	furclebi
proeqti	a-01	

PDF created with pdfFactory Pro trial version www.pdffactory.com

gegma 30.450 niSnul ze
m 1:100

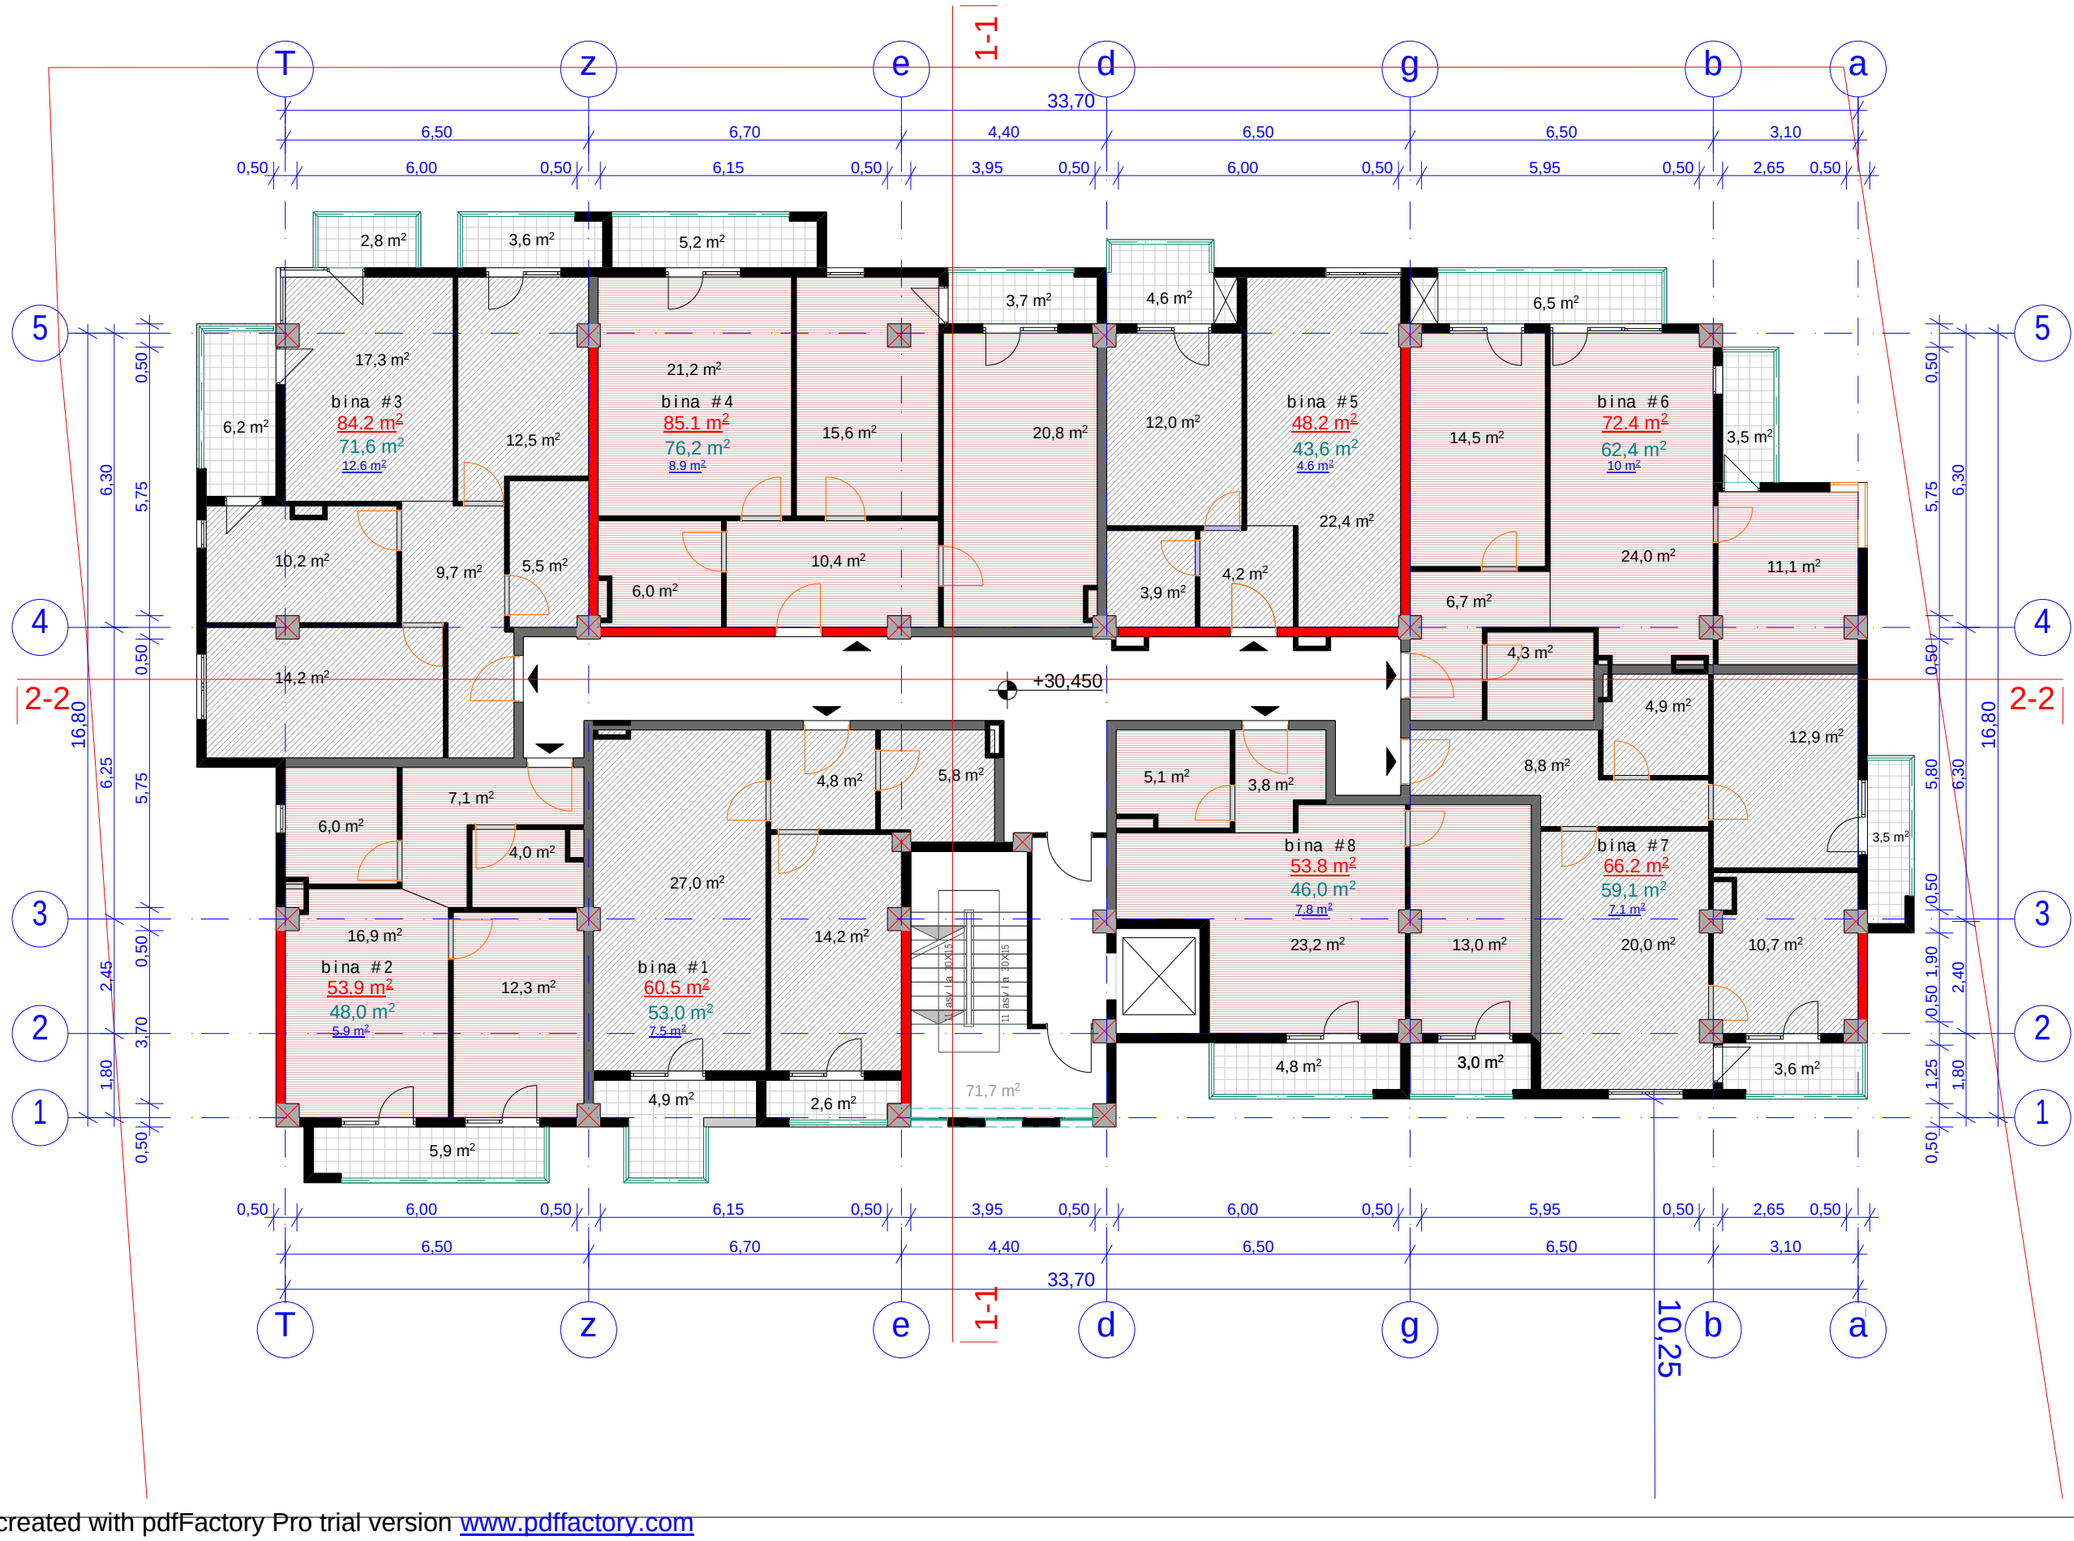

formati A-3	dakveTa #	failis saxeli

pirobiTi niSnebi:

- nakveTis sazRvari
- Wrilis xazi
- eqsplikaciis numeracia
- arqiteqturuli niSnuli
- ganaSenianebis regulirebis xazi
- diafragma (monoliTuri rkina-betoni)

SeniSvnebi

misamarTi: q. Tbilisi, xizanbarelis quCa

proeqtis saxelwodeba:

mravalbiniani sacxovrebeli saxli

stadia	proeqti	
furceli	furceli	
Tanamdeboba	gvari	xelmowera
direqtori	g. bendeliani	
arqiteqtori	i. gogoxia	
arqiteqtori	r. bakuraZe	
Seasrula		

saproeqto logo | misamarTi

BIJI ARCHITECTURE

o. lorTqifaniZis quCa #2d

masStabi		
TaraRi		
stadia	furceli	furclebi
proeqti	a-01	

PDF created with pdfFactory Pro trial version www.pdffactory.com

gegma 33.500 niSnul ze
m 1:100

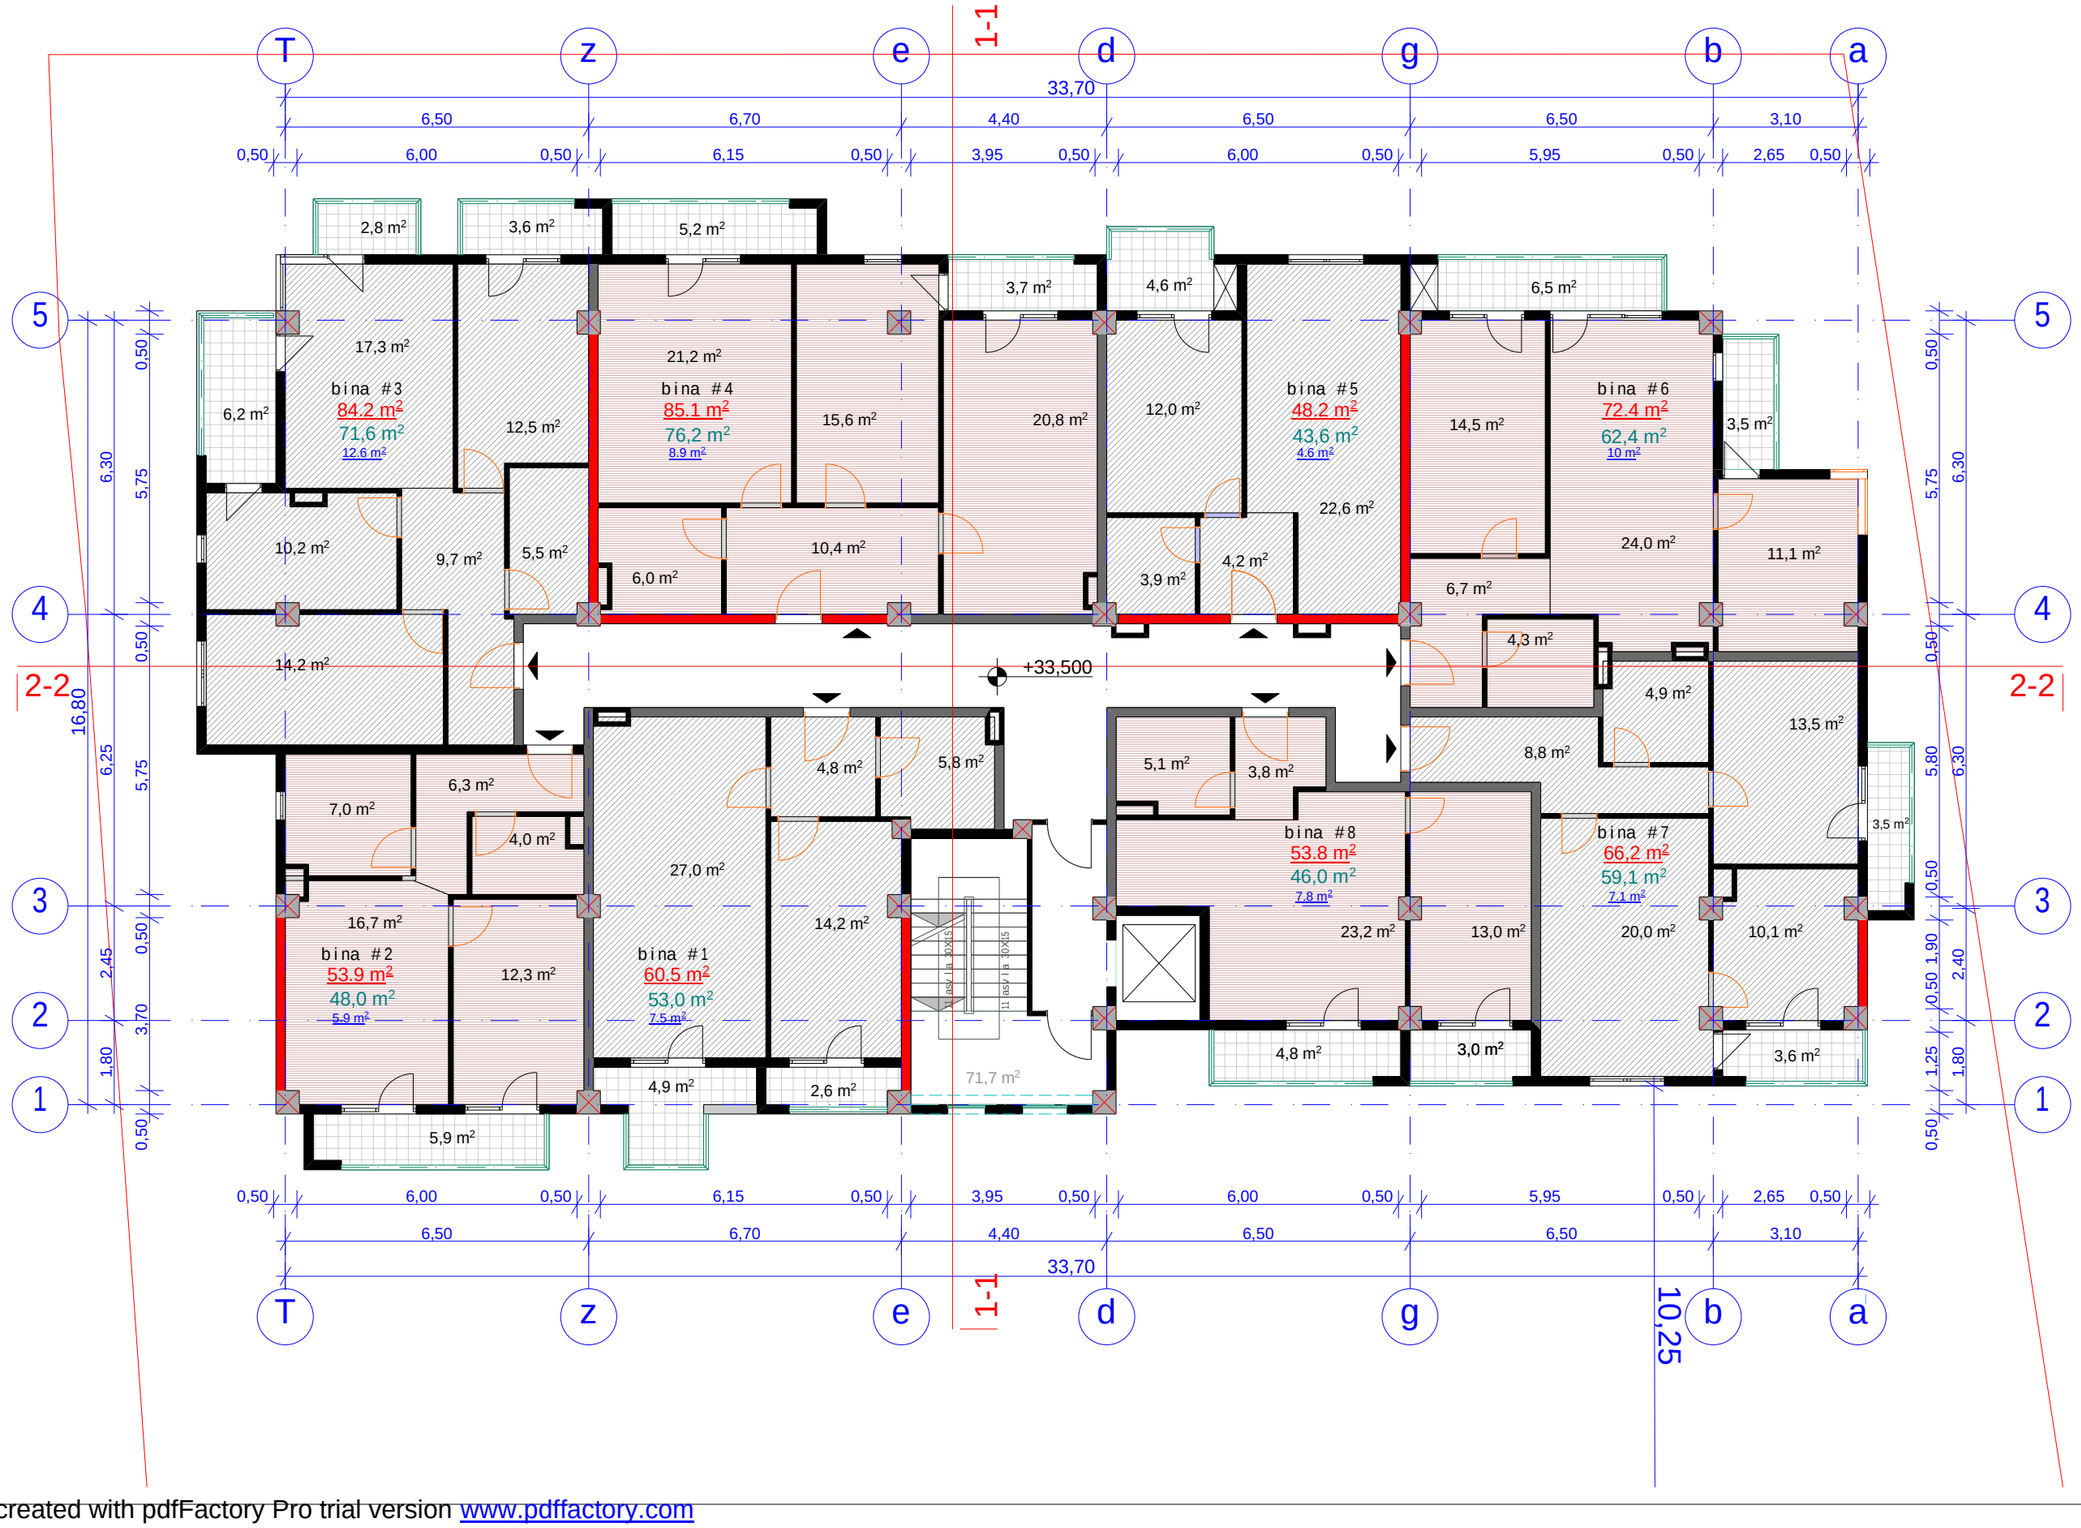

formati A-3	dakveTa #	failis saxeli

pirobiTi niSnebi:

- nakveTis sazRvari
- Wrilis xazi
- eqsplikaciis numeracia
- arqiteqturuli niSnuli
- ganaSenianebis regulirebis xazi
- diafragma (monoliTuri rkina-betoni)

SeniSvnebi

misamarTi: q. Tbilisi, xizanbarelis quCa

proeqtis saxelwodeba:

mravalbiniani sacxovrebeli saxli

stadia	proeqti	
furceli	furceli	
Tanamdeboba	gvari	xelmowera
direqtori	g. bendeliani	
arqiteqtori	i. gogoxia	
arqiteqtori	r. bakuraZe	
Seasrula		

saproeqto logo | misamarTi

BIJI ARCHITECTURE

o. lorTqifaniZis quCa #2d

masStabi		
TaraRi		
stadia	furceli	furclebi
proeqti	a-01	

PDF created with pdfFactory Pro trial version www.pdffactory.com

gegma 36.550 niSnu l ze
m 1:100



formati A-3	dakveTa #	fai l is saxe l i

pirobiTi niSnebi:

- nakveTis sazRvari
- Wri l is xazi
- eqsp l ikaciis numeracia
- arqiteqturuli niSnuli
- ganaSenianebis regu l irebis xazi
- diafragma (mono l iTuri rkina-be t oni)

SeniSvnebi

misamarTi: q. Tbi l isi, xizanbare l is quCa

proeqtis saxe l wodeba:

mraval biniani sacxovrebe l i saxl i

stadia	proeqti	
furce l i	furce l i	
Tanamdeboba	gvari	xe l mowera
direqtori	g. bende l iani	
arqiteqtori	i. gogoxia	
arqiteqtori	r. bakuraZe	
Seasrul a		

saproeqto l ogo	misamarTi
BIJI ARCHITECTURE	o. l or Tqifani Zis quCa #2d

masStabi		
TaraRi		
stadia	furce l i	furc l ebi
proeqti	a-01	

PDF created with pdfFactory Pro trial version www.pdffactory.com

gegma 39.600 niSnuli ze
m 1:100

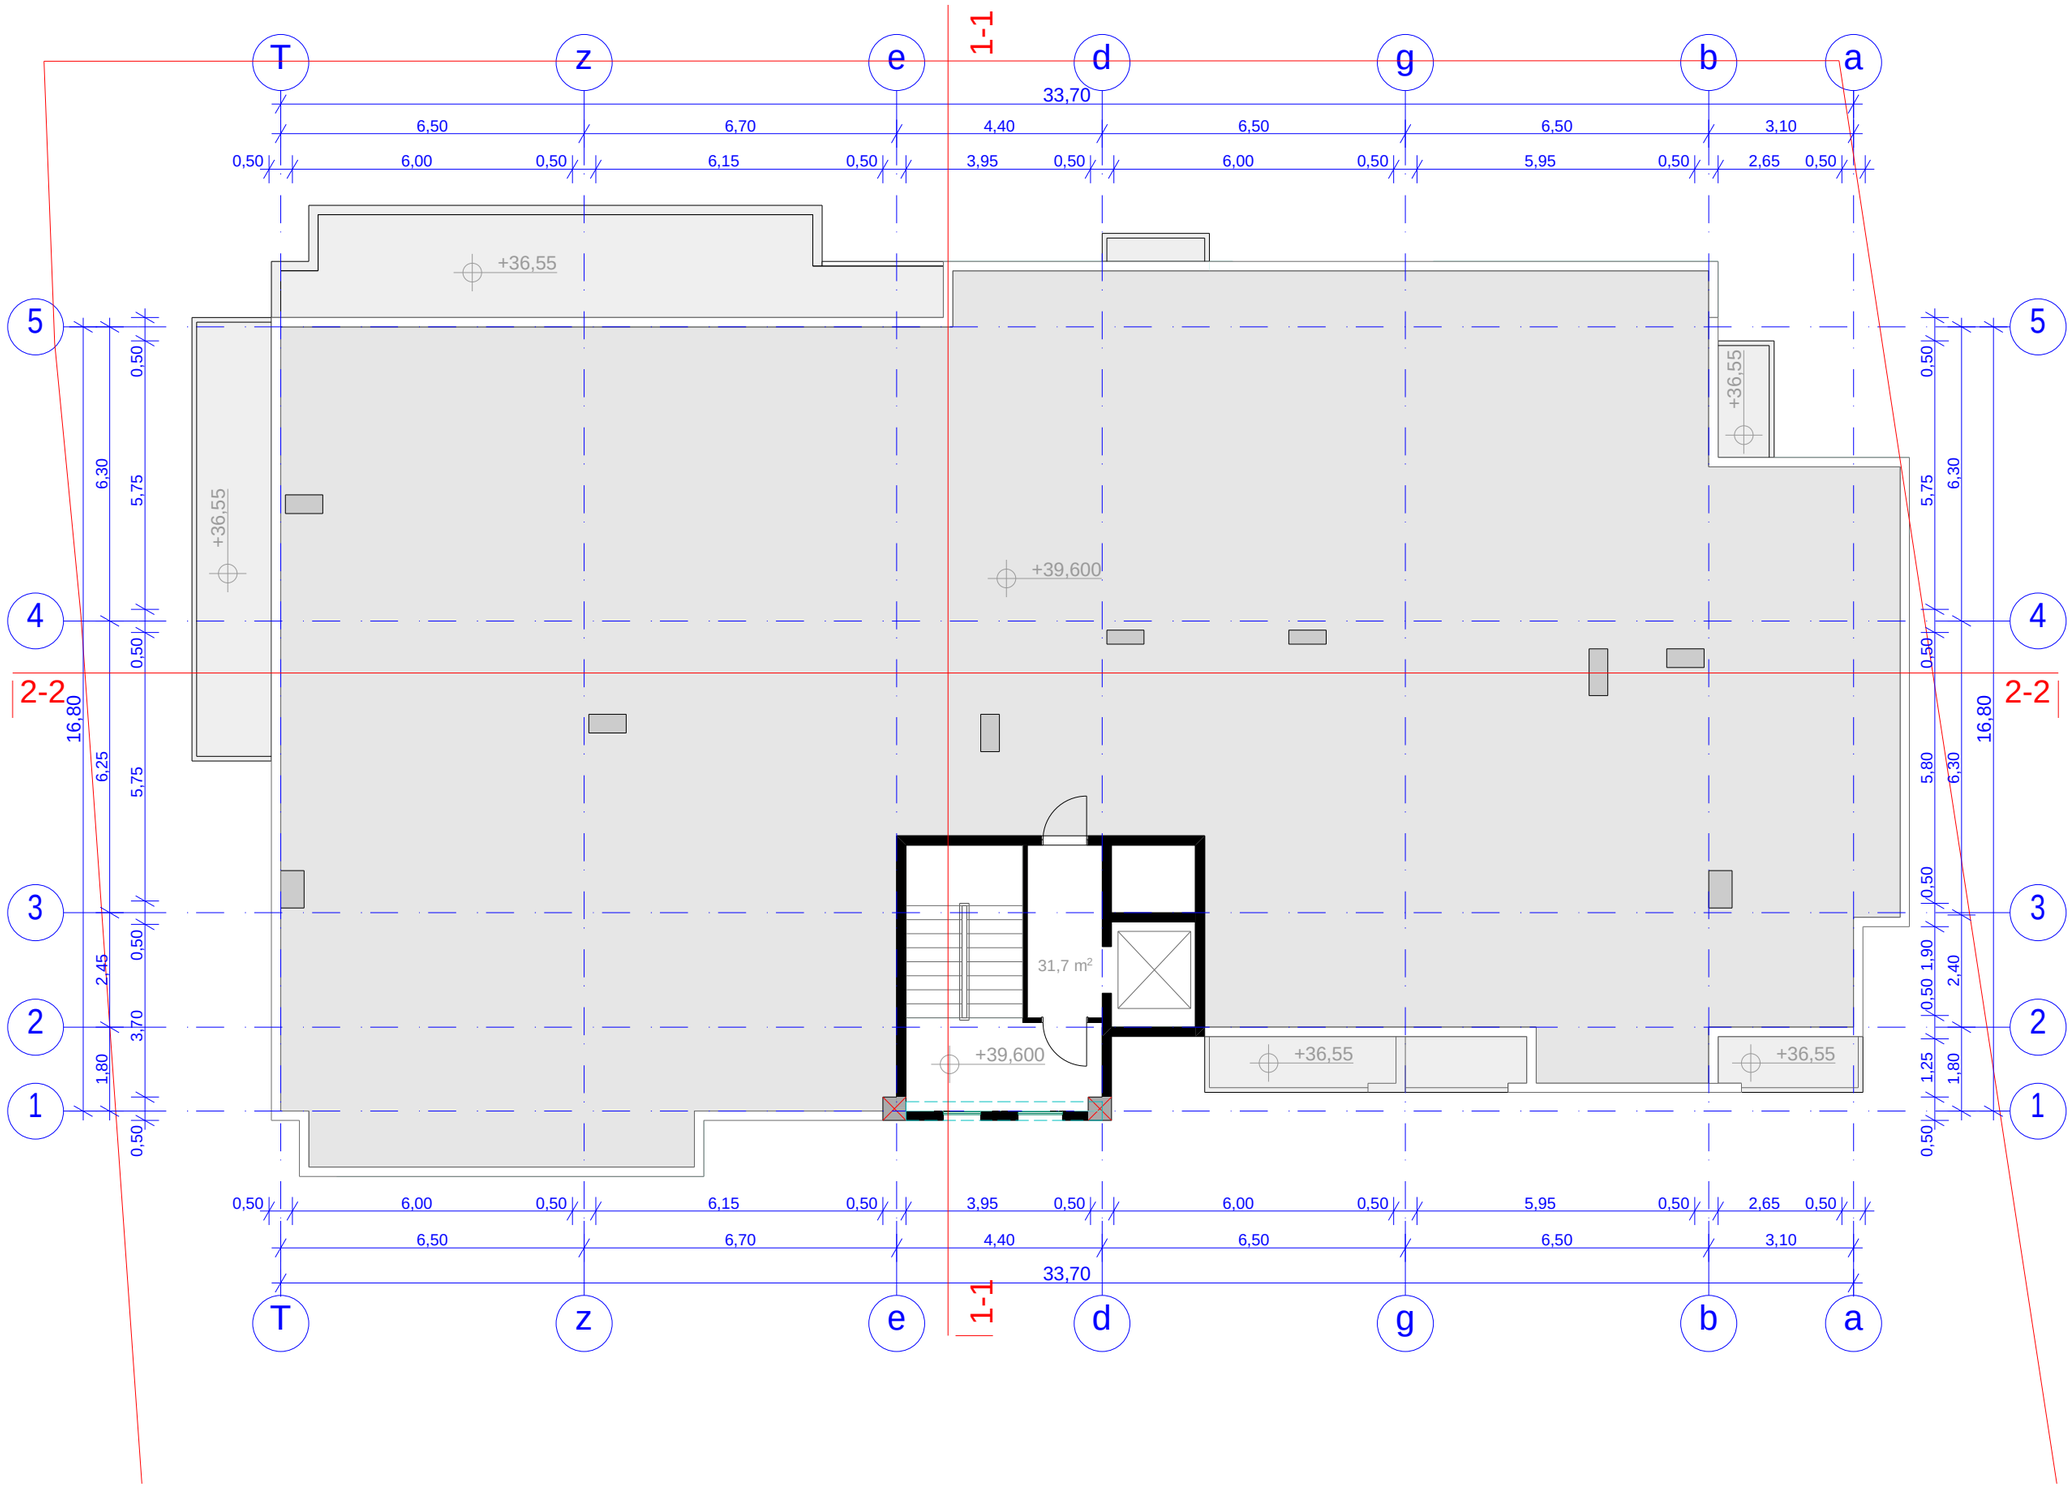

formati A-3	dakveTa #	failis saxeli

pirobiTi niSnebi:

- nakveTis sazRvari
- Wrilis xazi
- eqsplikaciis numeracia
- arqiteqturuli niSnuli
- ganaSenianebis regulirebis xazi
- diafragma (monoliTuri rkina-betoni)

SeniSvnebi

misamarTi: q. Tbilisi, xizanbarelis quCa

proeqtis saxelwodeba:

mravalbiniani sacxovrebeli saxli

stadia	proeqti	
furceli	furceli	
Tanamdeboba	gvari	xelmowera
direqtori	g. bendeliani	
arqiteqtori	i. gogoxia	
arqiteqtori	r. bakuraZe	
Seasrula		

saproeqto logo | misamarTi

BIJI ARCHITECTURE

o. lorTqifaniZis quCa #2d

masStabi		
TaraRi		
stadia	furceli	furclebi
proeqti	a-01	

PDF created with pdfFactory Pro trial version www.pdffactory.com

saxuravis gegma
m 1:100

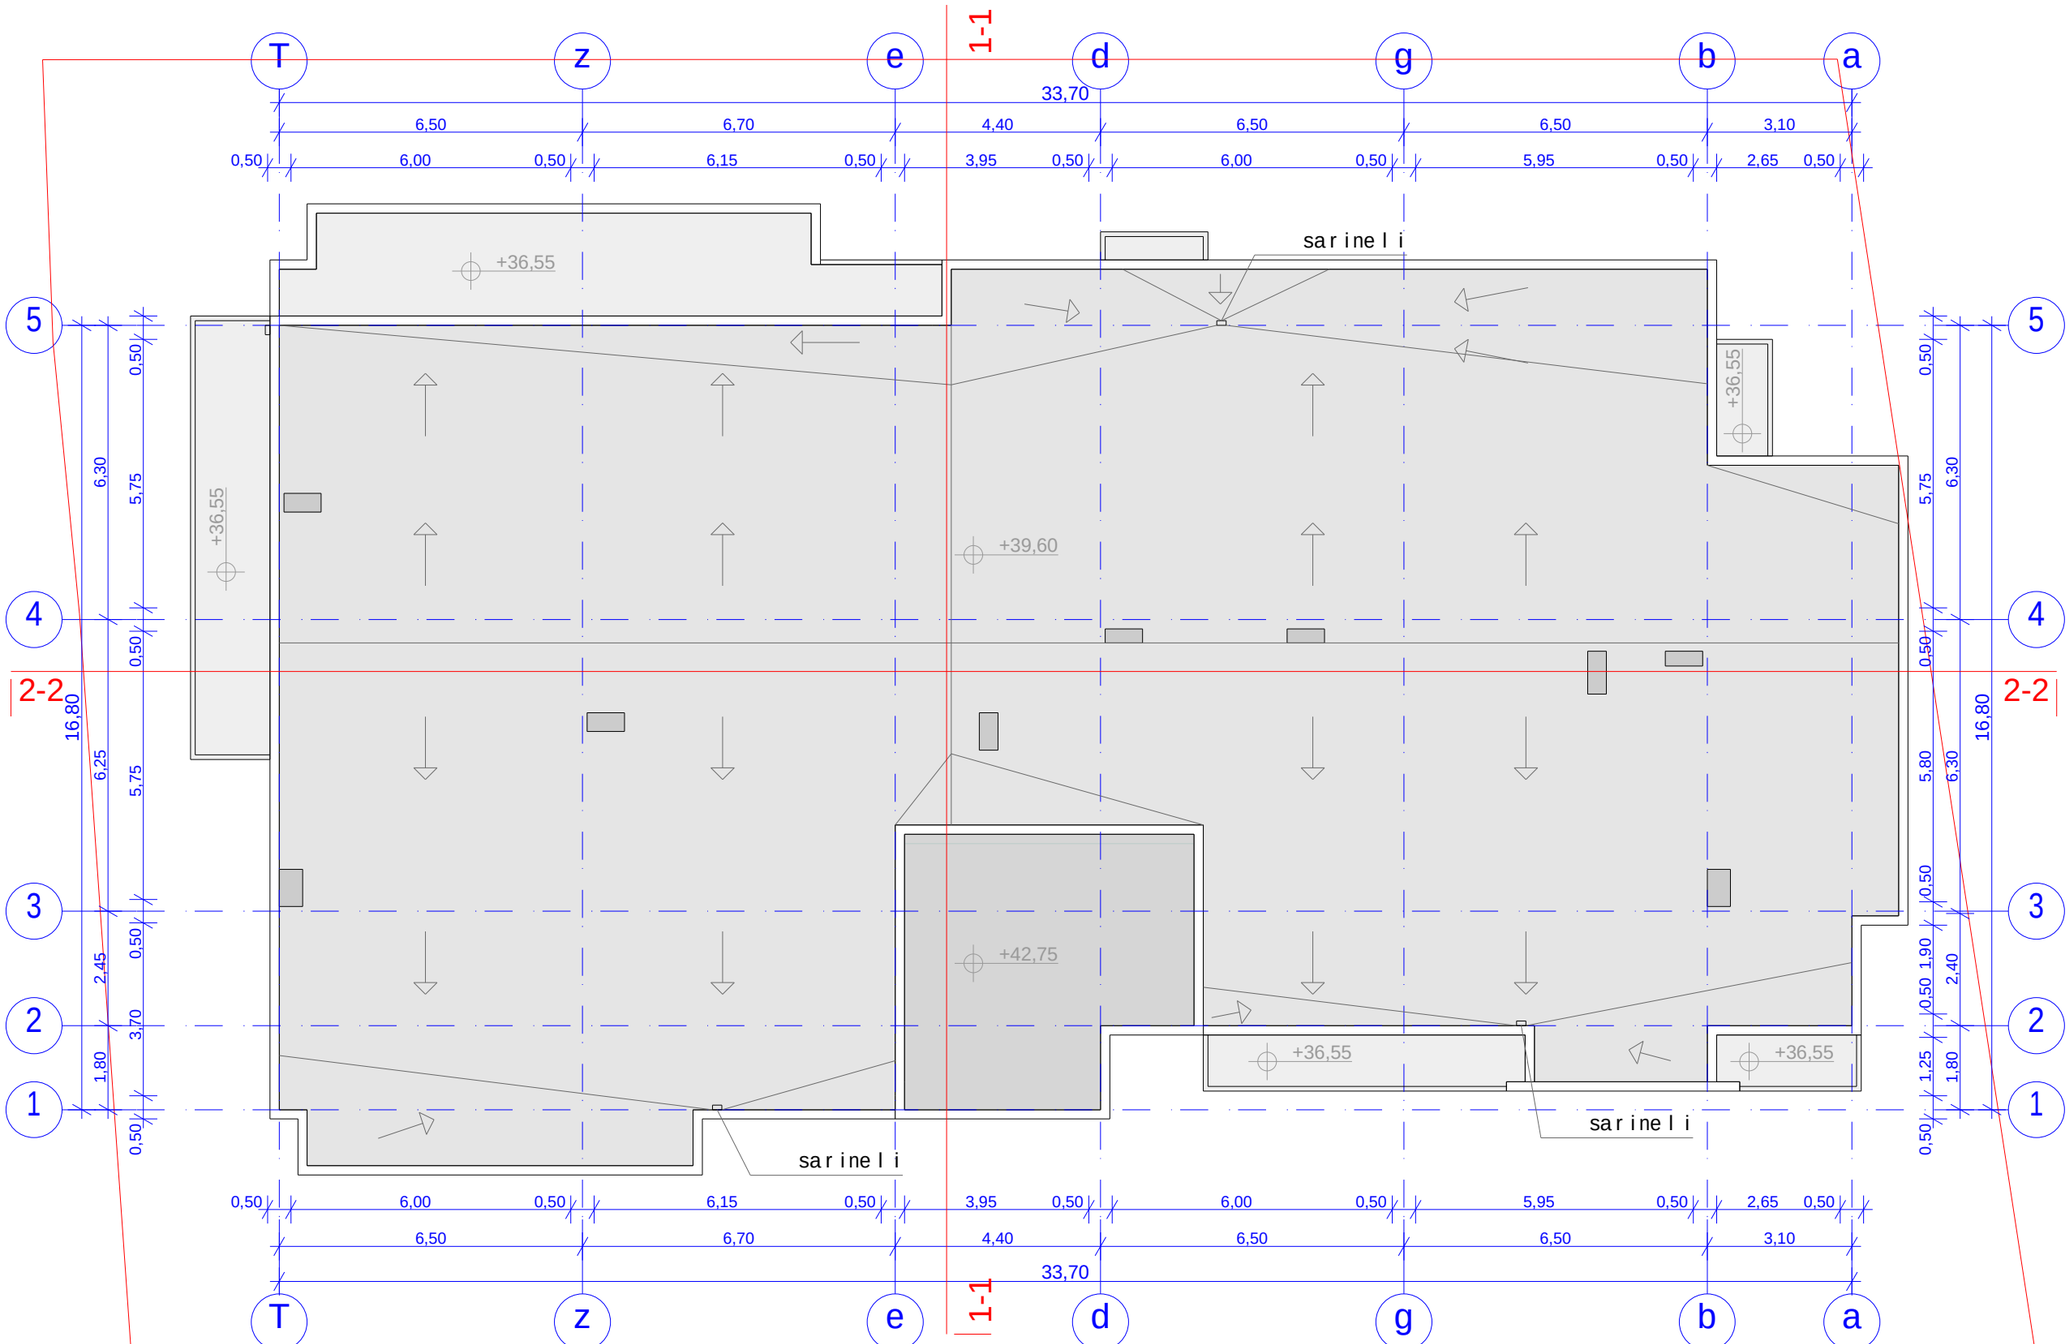

formati A-3	dakveTa #	failis saxeli

pirobiTi niSnebi:

- nakveTis sazRvari
- Wrilis xazi
- eqsplikaciis numeracia
- arqiteqturuli niSnuli
- ganaSenianebis regulirebis xazi
- diafragma (monoliTuri rkina-betoni)

SeniSvnebi

misamarTi: q. Tbilisi, xizanbarelis quCa

proeqtis saxelwodeba:

mravalbiniani sacxovrebeli saxli

stadia	proeqti	
furceli	furceli	
Tanamdeboba	gvari	xelmowera
direqtori	g. bendeliani	
arqiteqtori	i. gogoxia	
arqiteqtori	r. bakuraZe	
Seasrula		

saproeqto logo | misamarTi

BIJI ARCHITECTURE

o. lorTqifaniZis quCa #2d

masStabi		
TaraRi		
stadia	furceli	furclebi
proeqti	a-01	

PDF created with pdfFactory Pro trial version www.pdffactory.com