fasadi a-T RerZebSi
m 1:200



faqturiani lesva da Rebva

TeTri feris metaloplasmasi liTonis moajiri

faqturiani lesva da Rebva

formati A-3	dakveTa #	failis saxeli

pirobiTi niSnebi:

- nakveTis sazRvari
- Wrilis xazi
- eqsplikaciis numeracia
- arqiteqturuli niSnuli
- ganaSenianebis regulirebis xazi
- diafragma (monoliTuri rkina-betoni)

SeniSvnebi

misamarTi: q. Tbilisi, xizanbarelis quCa

proeqtis saxelwodeba:

mravalbiniani sacxovrebeli saxli

stadia	proeqti	
furceli	furceli	
Tanamdeboba	gvari	xelmowera
direqtori	g. bendeliani	
arqiteqtori	i. gogoxia	
arqiteqtori	r. bakuraZe	
Seasrula		

saproeqto logo | misamarTi

BIJI ARCHITECTURE

o. lorTqifaniZis quCa #2d

masStabi		
TaraRi		
stadia	furceli	furclebi
proeqti	a-01	

PDF created with pdfFactory Pro trial version www.pdffactory.com

fasadi T-a RerZebSi
m 1:200

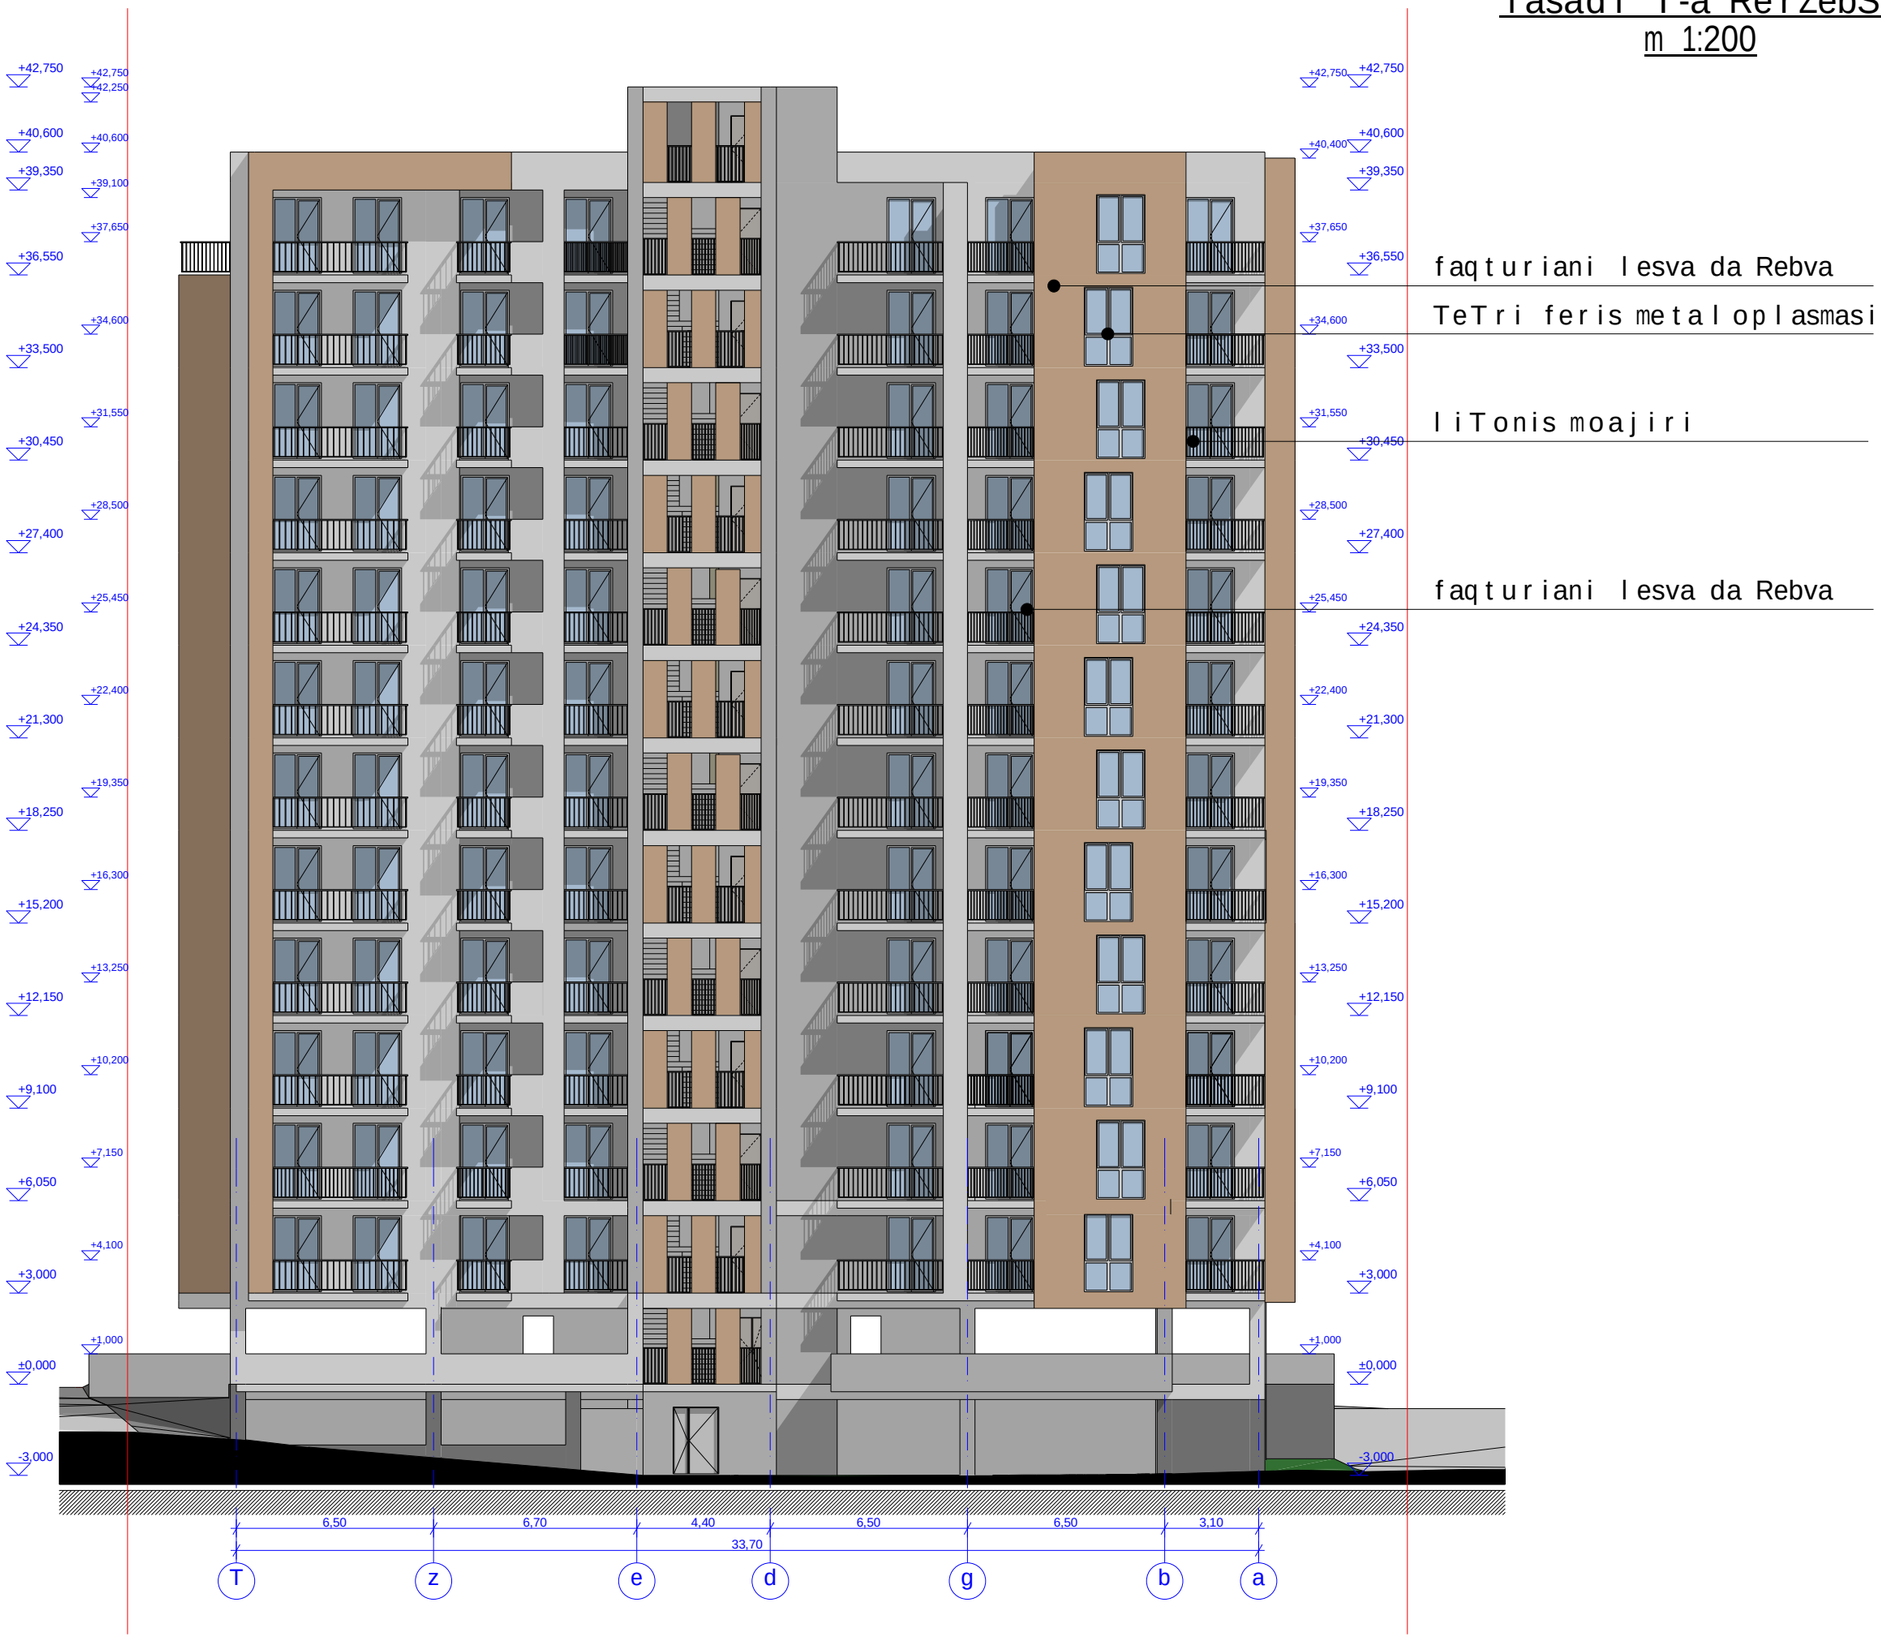

faqturiani lesva da Rebva

TeTri feris metaloplasmasi

liTonis moajiri

faqturiani lesva da Rebva

formati A-3	dakveTa #	failis saxeli

pirobiTi niSnebi:

- nakveTis sazRvari
- Wrilis xazi
- eqsplikaciis numeracia
- arqiteqturuli niSnuli
- ganaSenianebis regulirebis xazi
- diafragma (monoliTuri rkina-betoni)

SeniSvnebi

misamarTi: q. Tbilisi, xizanbarelis quCa

proeqtis saxelwodeba:

mravalbiniani sacxovrebeli saxli

stadia	proeqti	
furceli	furceli	
Tanamdeboba	gvari	xelmowera
direqtori	g. bendeliani	
arqiteqtori	i. gogoxia	
arqiteqtori	r. bakuraZe	
Seasrula		

saproeqto logo | misamarTi

BIJI ARCHITECTURE

o. lorTqifaniZis quCa #2d

masStabi		
TaraRi		
stadia	furceli	furclebi
proeqti	a-01	

PDF created with pdfFactory Pro trial version www.pdffactory.com

fasadi 1-5 RerZebSi
m 1:200



fasadi 5-1 RerZebSi
m 1:200

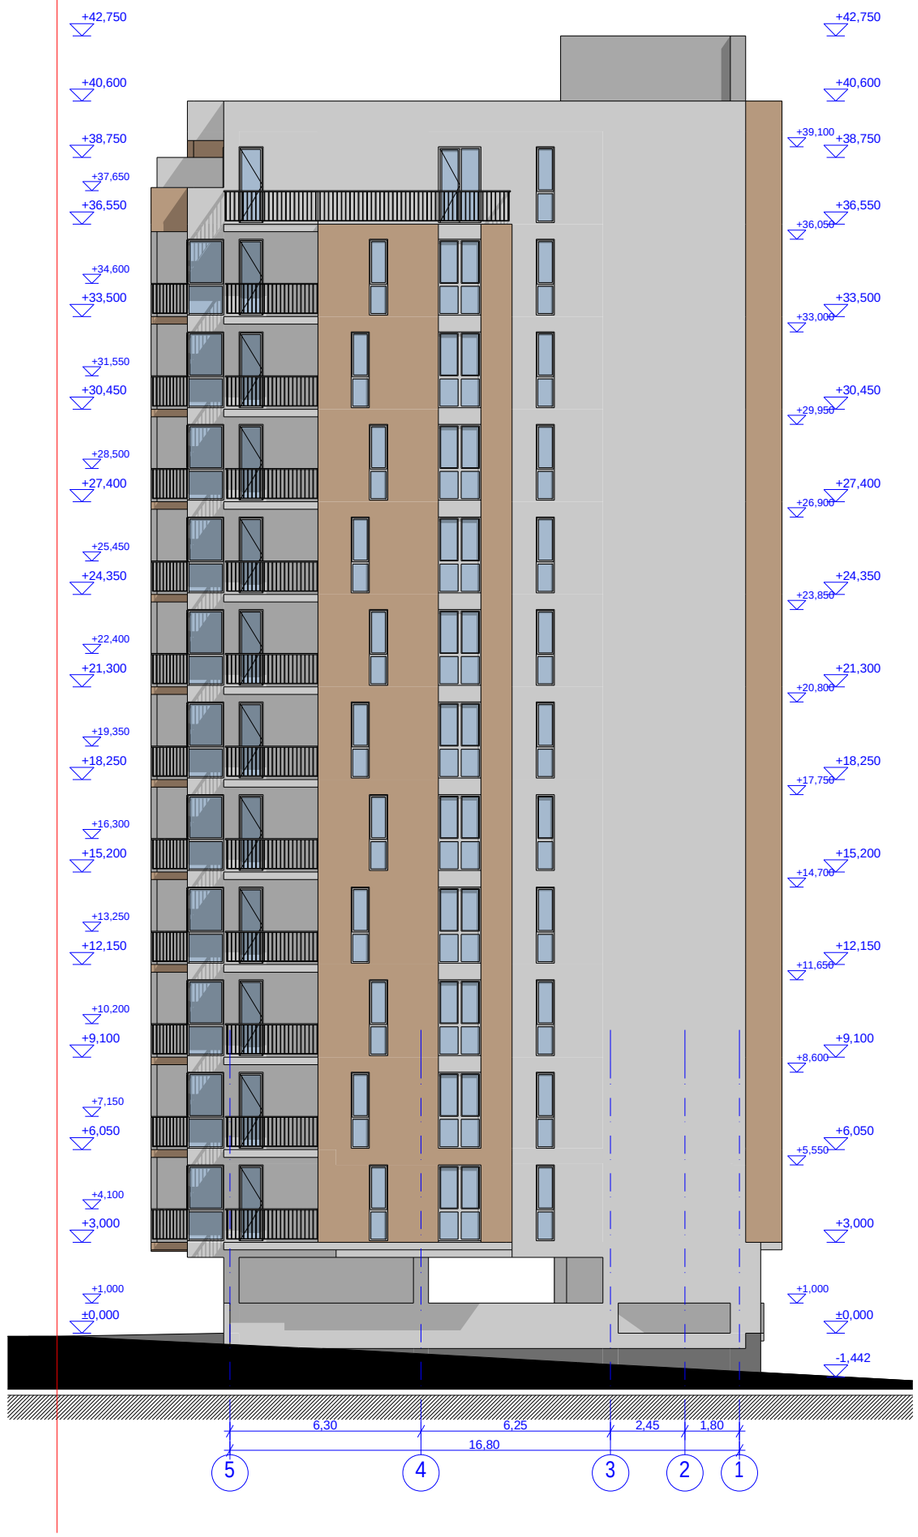

formati A-3 | dakveTa # | faili saxeli

pirobiTi niSnebi:

- nakveTis sazRvari
- Wrilis xazi
- eqsplikaciis numeracia
- arqiteqturuli niSnuli
- ganaSenianebis regulirebis xazi
- diafragma (monoliTuri rkina-betoni)

SeniSvnebi

misamarTi: q. Tbilisi, xizanbarelis quCa

proeqtis saxelwodeba:

mravalbiniani sacxovrebeli saxli

stadia	proeqti	
furceli	furceli	
Tanamdeboba	gvari	xelmowera
direqtori	g. bendeliani	
arqiteqtori	i. gogoxia	
arqiteqtori	r. bakuraZe	
Seasrula		

saproeqto logo | misamarTi

BIJI ARCHITECTURE

oRorTqifaniZis quCa #2d

masStabi		
TaraRi		
stadia	furceli	furclebi
proeqti	a-01	

PDF created with pdfFactory Pro trial version www.pdffactory.com