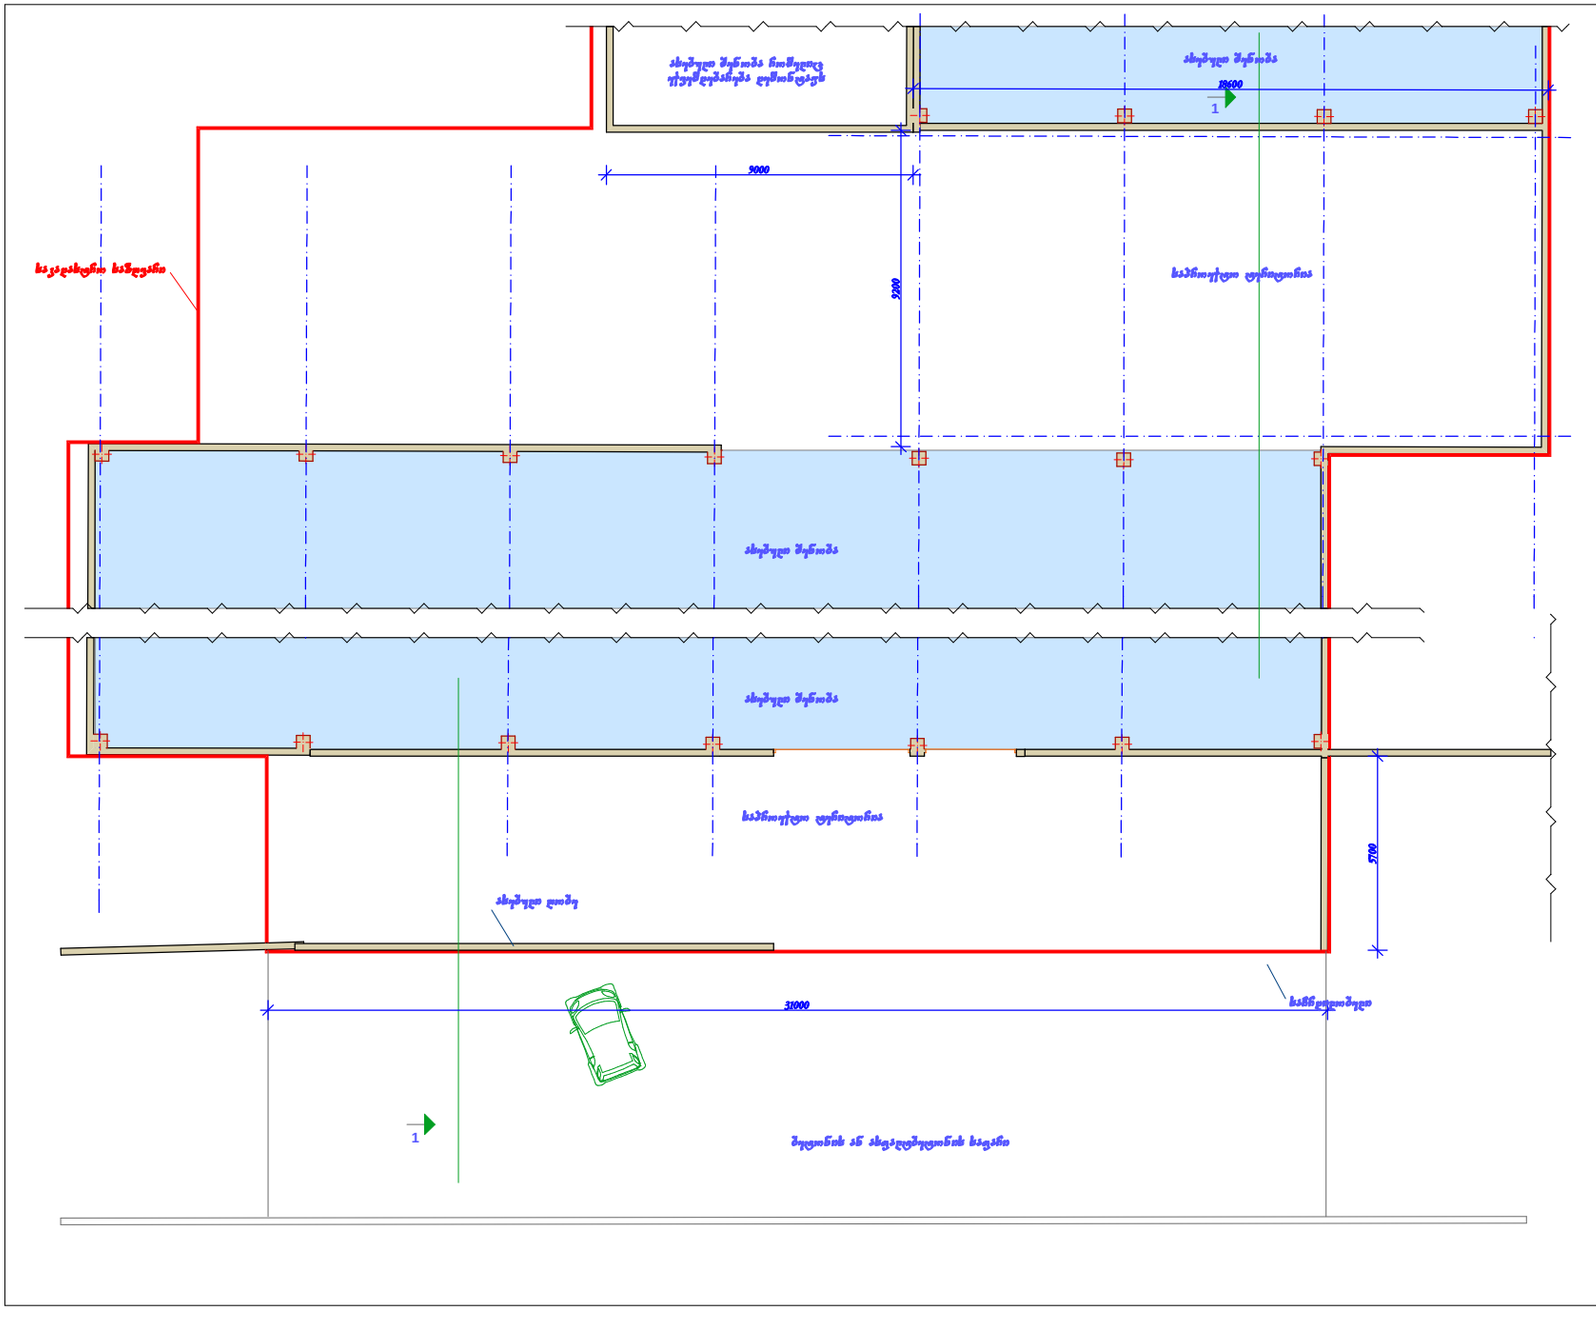


ფორმატი: A-3	რუსთავი-2017		ფაილის სახელი
	დამკვეთის №		

ექსპლიკაცია

არსებული გეგმა

პირობითი ნიშნები

- ნაკვეთის საკადასტრო საზღვარი
- საპროექტო ტერიტორია
- წყლის გადაყვანის მიმართულება
- არსებული ტროტუარი
- არსებული ბაზის მილი 10088

შენიშვნები

მშენებლობისას ყველა ცვლილება შეთანხმებულ უნდა პროექტის ავტორთან

დამკვეთი:

შპს. "ფაბი"

პროექტის სახელწოდება:


მრავალფუნქციური ობიექტი

თანამდებობა	გვარი	ხელმოწერა
დირექტორი	ფველიძე	
არქიტექტორი	ფველიძე	
ავტორი	ფველიძე	

საპროექტო ლოგო	საპროექტო რეკვიზიტები

მასშტაბი	1:100	გეგმა
თარიღი		

სტადია	ფურცელი	ფურცლები

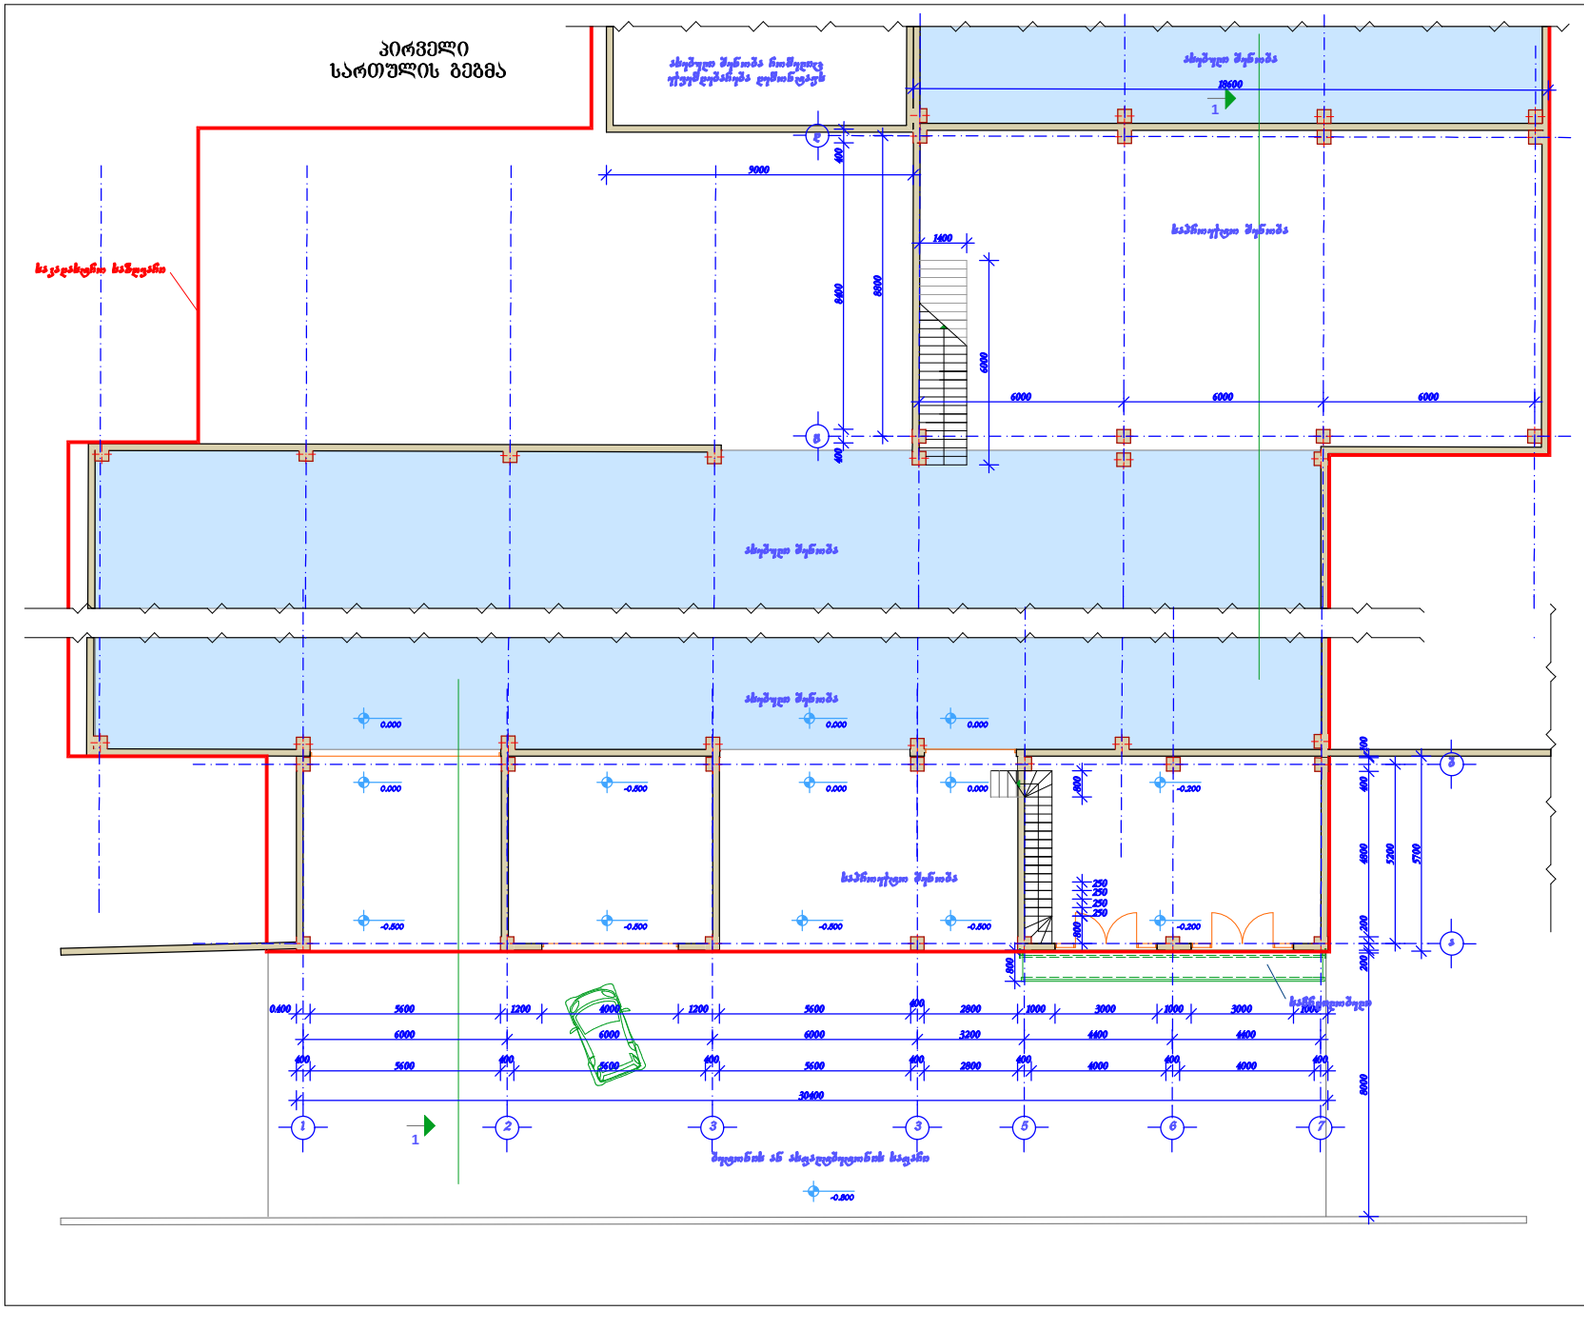

ფორმატი: A-3	ოქტომბერი-2017		ქალის სახელი
	დამკვეთის №		

ექსპლიკაცია

პირველი სართულის გეგმა

პირობითი ნიშნები

- ნაკვეთის საპროექტო საზღვარი
- სარეკონსტრუქციო ზონა
- წყლის გადაყვანის მიმართულება
- არსებული ტროტუარი
- არსებული გაზის მილი 10088

შენიშვნები

მშენებლობისას ყველა ცვლილება შეთანხმებულ უნდა პროექტის ავტორთან

დამკვეთი:

შპს. "ვაპი„

პროექტის სახელწოდება:


მრავალფუნქციური ობიექტი

თანამდებობა	გვარი	ხელმოწერა
დირექტორი	ფველიკე	
არქიტექტორი	ფველიკე	
ავტორი	ფველიკე	

საპროექტო ლოგო	საპროექტო რეკვიზიტები

მასშტაბი	1:100	პირველი სართულის გეგმა
თარიღი		

სტადია	ფურცელი	ფურცლები

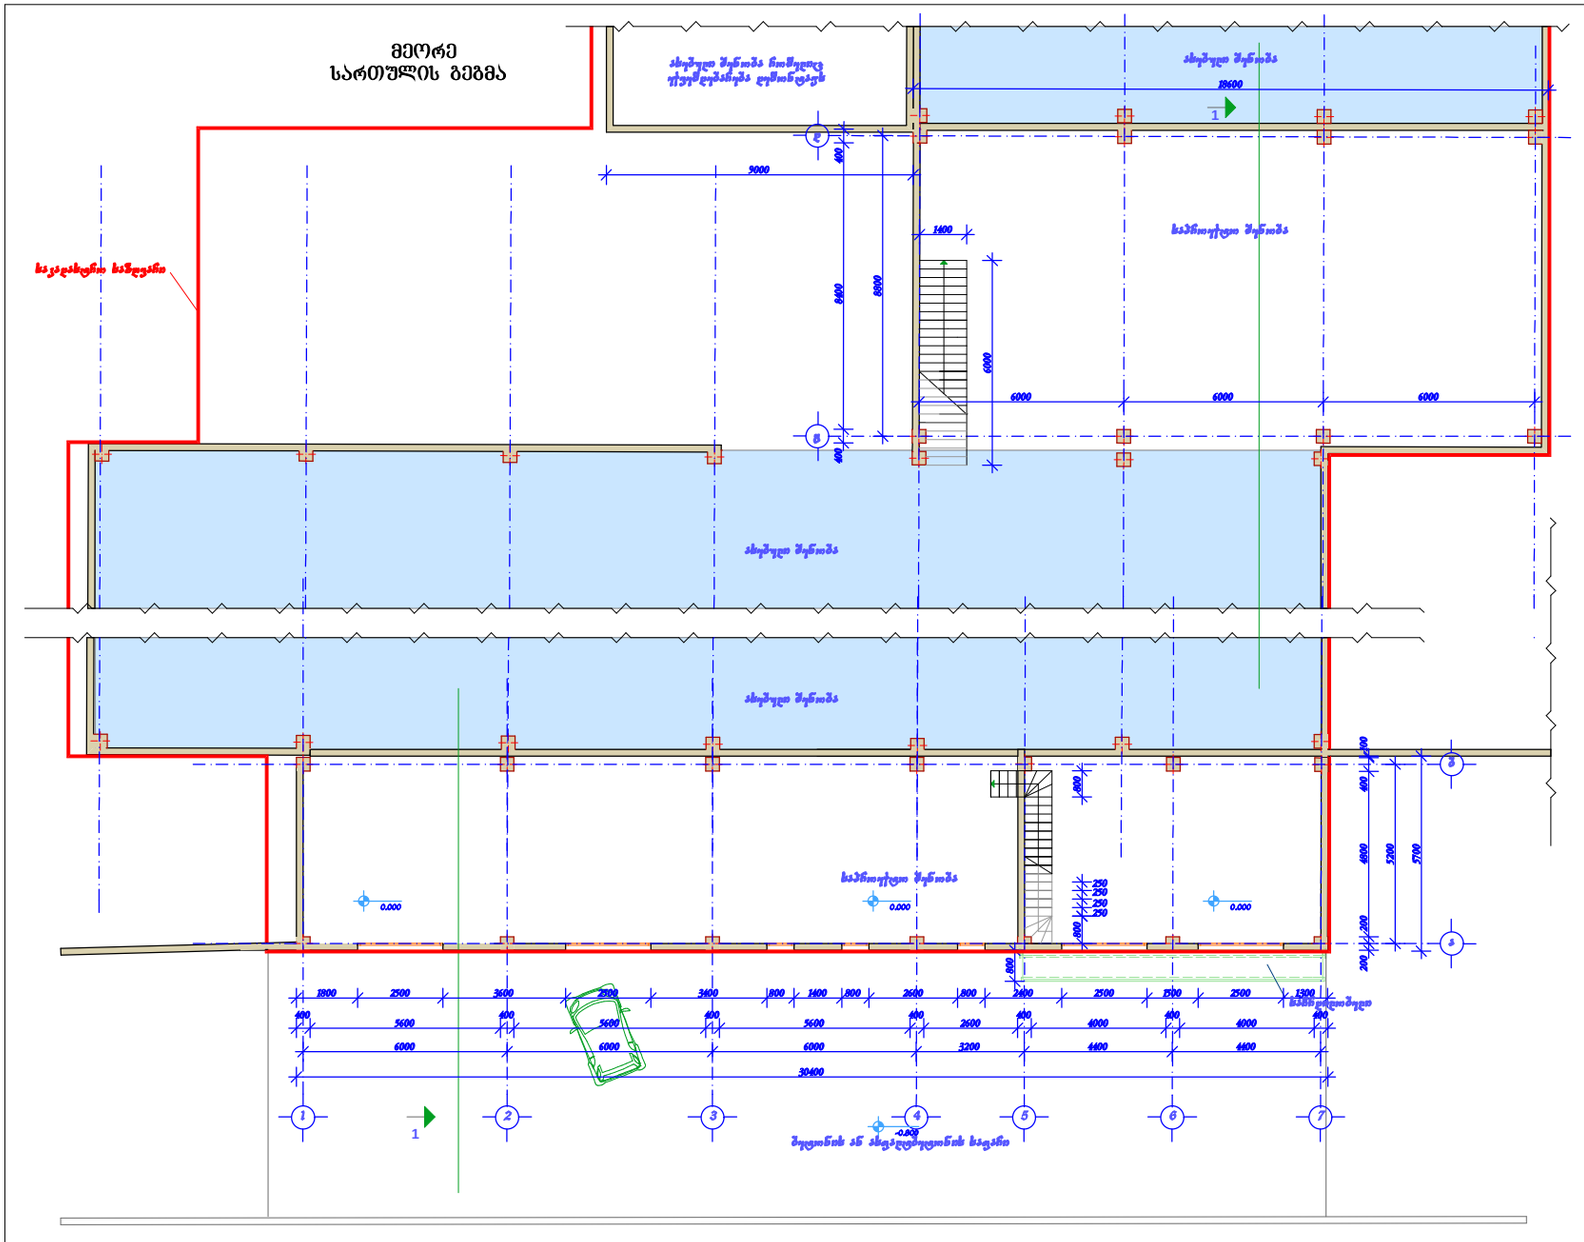

ფორმატი: A-3	რუსთავი-2017		ფაილის სახელი
	დამკვეთი №		

ექსპლიკაცია

მეორე სართულის გეგმა

პირობითი ნიშნები

- ნაკვეთის საპაჟასტრო საზღვარი
- საპროექტო ზონა
- წყლის გადაყვანის მიმართულება
- არსებული ტროტუარი
- არსებული ბაზის მილი 10088

შენიშვნები

მშენებლობისას ყველა ცვლილება შეთანხმებულ უნდა პროექტის ავტორთან

დამკვეთი:

შ.პს. "ბაბი"

პროექტის სახელწოდება:


მრავალფუნქციური ობიექტი

თანამდებობა	გვარი	ხელმოწერა
დირექტორი	ფელიქე	
არქიტექტორი	ფელიქე	
ავტორი	ფელიქე	

საპროექტო ლოგო	საპროექტო რეკვიზიტები

მასშტაბი	1:100	მეორე სართულის გეგმა
თარიღი		

სტადია	ფურცელი	ფურცლები

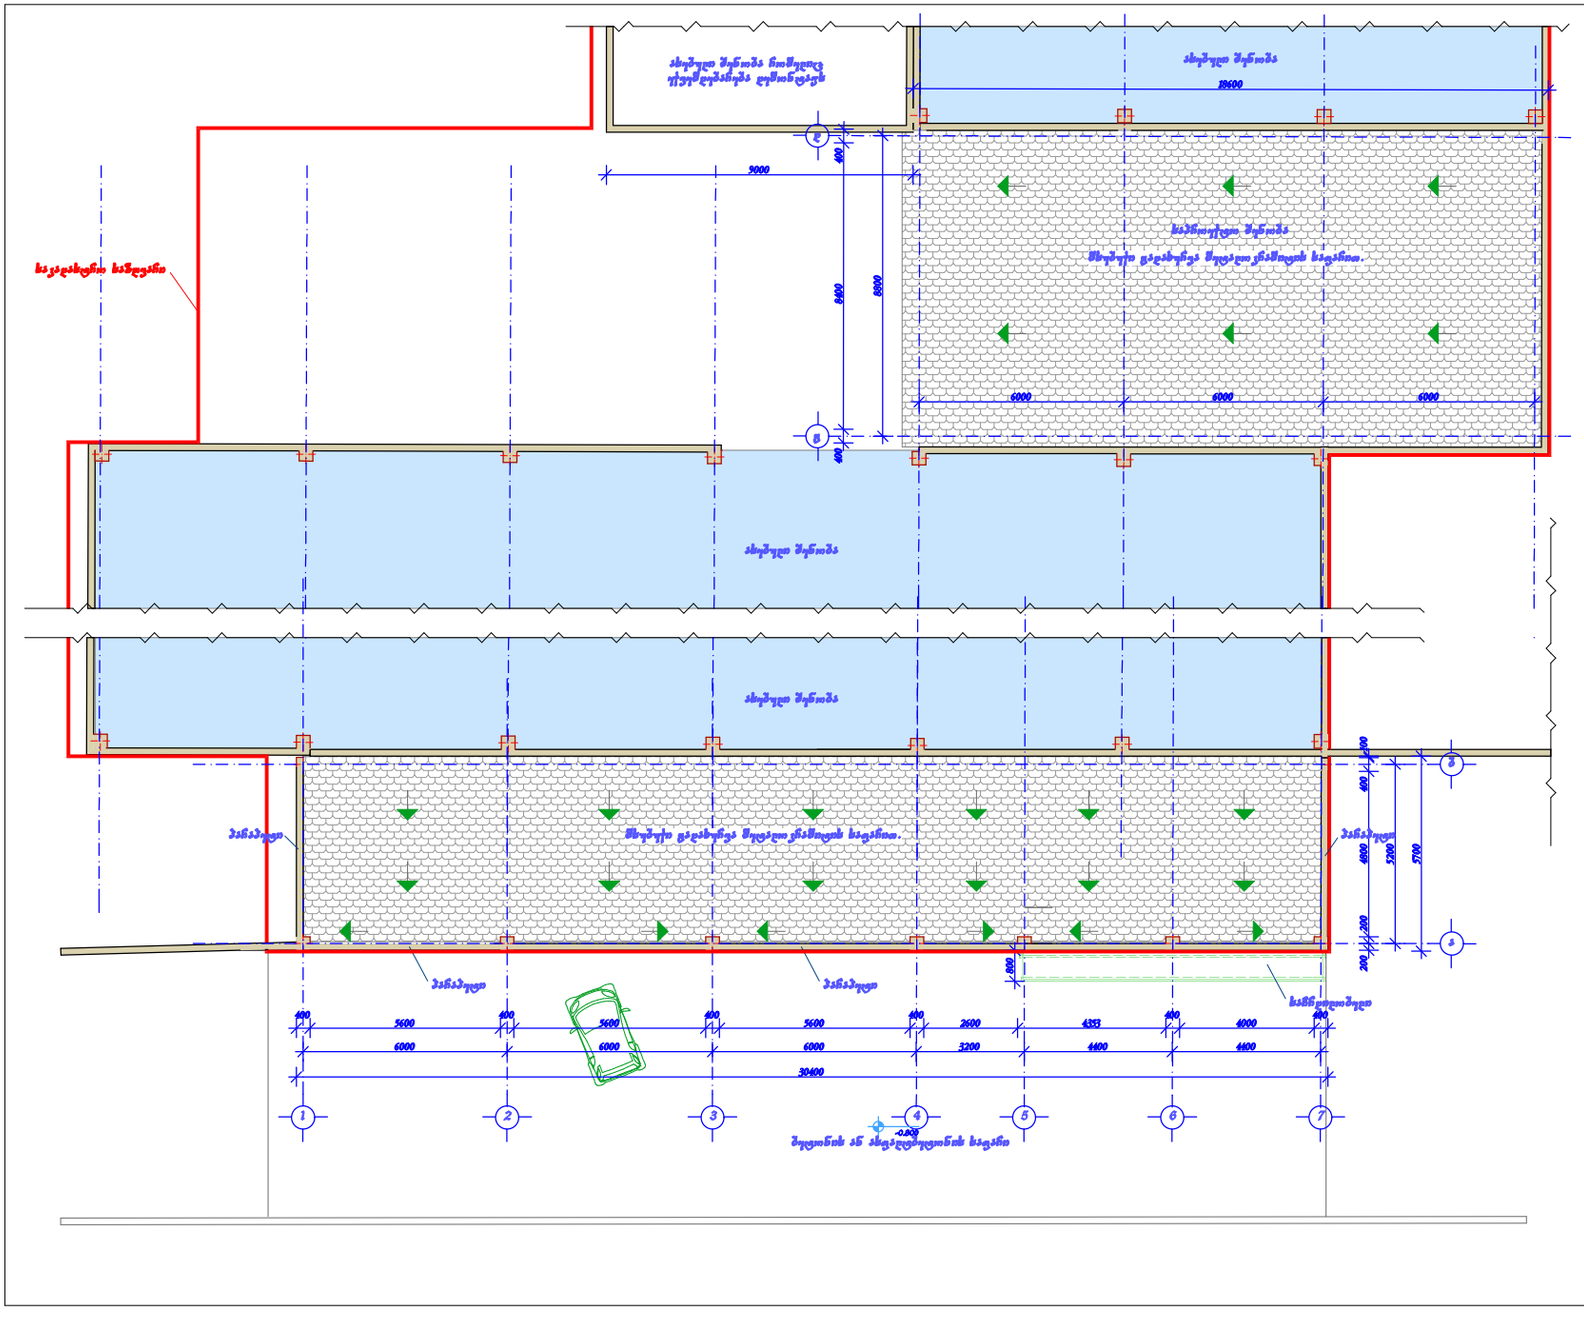

ფორმატი: A-3	რუსთავი-2017	ზაალს სახელი
	დაკვეთა №	

ექსპლიკაცია

გადახურვის გეგმა

პირობითი ნიშნები

- ნაკვეთის საპროექტო საზღვარი
- სარეგულაციო ზონა
- წყლის გადაყვანის მიმართულება
- არსებული ტროტუარი
- არსებული გაზის მილი 10088

შენიშვნები

მშენებლობისას ყველა ცვლილება შეთანხმებულ უნდა პროექტის ავტორთან

დამკვეთი:

შპს. "ზაპი„

პროექტის სახელწოდება:

მრავალფუნქციური ობიექტი

თანამდებობა	გვარი	ხელმოწერა
დირექტორი	ზველიკე	
არქიტექტორი	ზველიკე	
ავტორი	ზველიკე	

საპროექტო ლოგო	საპროექტო რეკვიზიტები

მასშტაბი	1:100	გადახურვის გეგმა
თარიღი		

სტადია	ფურცელი	ფურცლები