
არსებული ჭრილი
1-1.

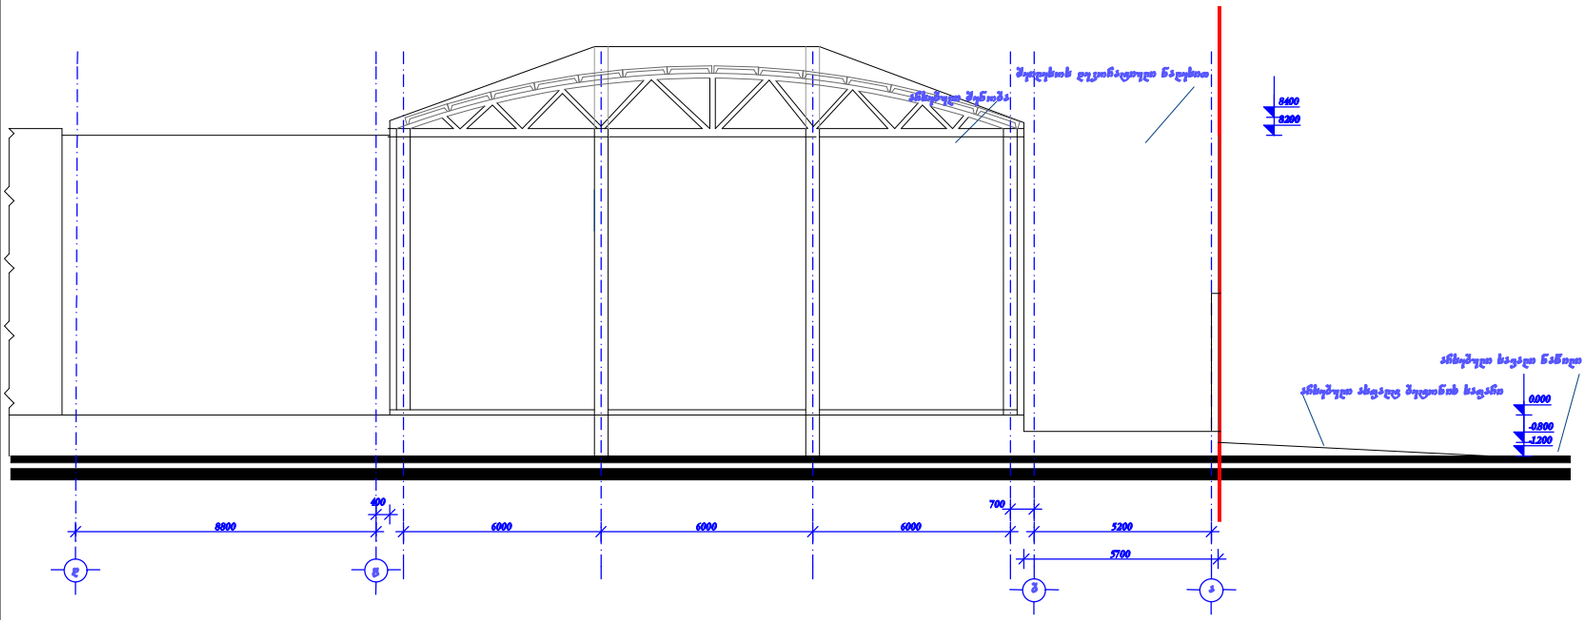

ფორმატი: A-3	რუსთავი-2015 დაკვეთა №	შპალის სახელი

ექსპლიკაცია

არსებული ჭრილი 1-1.

პირობითი ნიშნები

- ნაკვეთის საპროექტო საზღვარი
- სარეკონსტრუქციო ზონა
- წყლის გადაყვანის მიმართულება
- არსებული ტროტუარი
- არსებული ბაზის მილი 10088

შენიშვნები

მშენებლობისას ყველა ცვლილება შეთანხმებილ უნდა პროექტის ავტორთან

დამკვეთი:

შპს. „შპბი„

პროექტის სახელწოდება:

მრავალფუნქციური ობიექტი

თანამდებობა	გვარი	ხელმოწერა
დირექტორი	ფველიძე	
არქიტექტორი	ფველიძე	
ავტორი	ფველიძე	


საპროექტო ლოგო	საპროექტო რეკვიზიტები

STUDIO

მასშტაბი	1:100	არსებული ჭრილი 1-1.
თარიღი		

სტადია	ფურცელი	ფურცლები

ჭრილი 1-1.

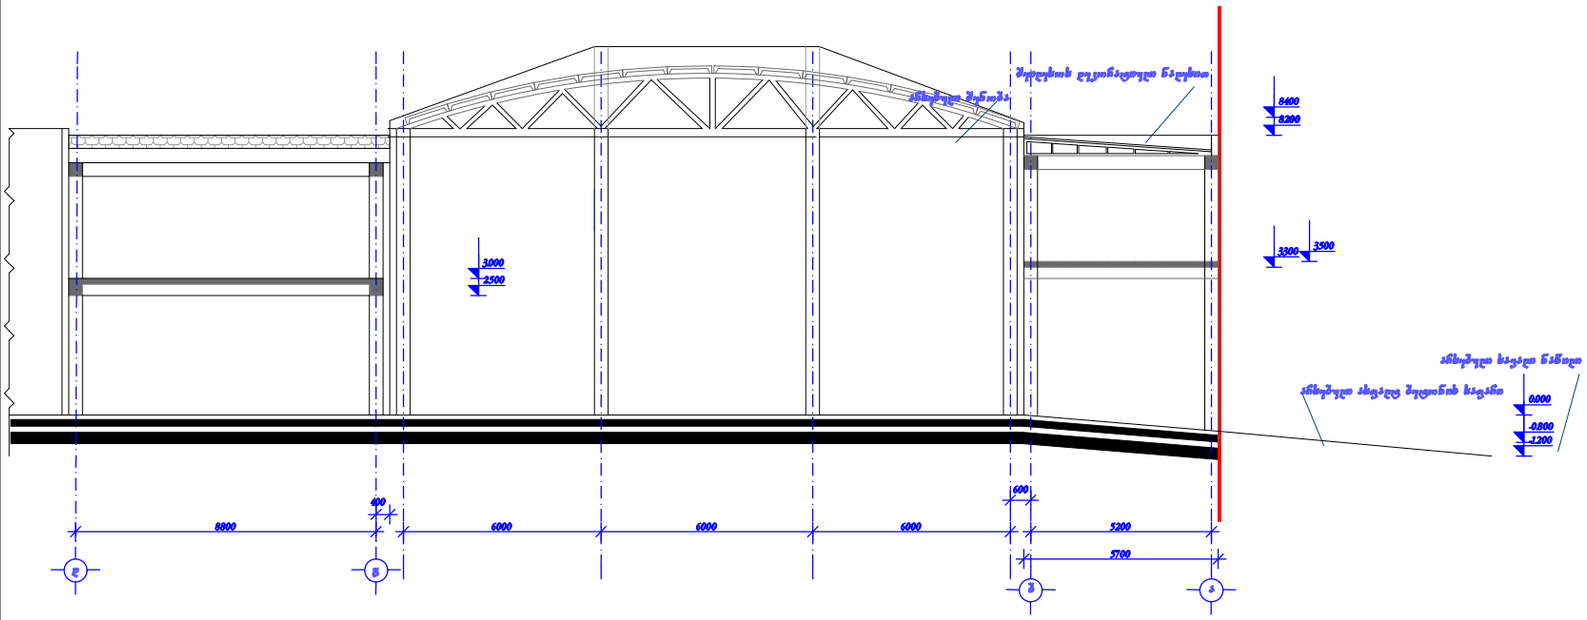

ფორმატი: A-3	რუსთავი-2015 დაკვეთა №	შპს „ხახელი“

ექსპლიკაცია

ჭრილი 1-1.

პირობითი ნიშნები

- ნაკვეთის საპროექტო საზღვარი
- სარეკონსტრუქციო ზონა
- წყლის გადაყვანის მიმართულება
- არსებული ტროტუარი
- არსებული ბაზის მილი 10088

შენიშვნები

მშენებლობისას ყველა ცვლილება შეთანხმებილ უნდა პროექტის ავტორთან

დამკვეთი:

შპს. „შპს„

პროექტის სახელწოდება:

მრავალფუნქციური ობიექტი

თანამდებობა	გვარი	ხელმოწერა
დირექტორი	ფველიკე	
არქიტექტორი	ფველიკე	
ავტორი	ფველიკე	

საპროექტო ჯგუფი	საპროექტო რეკომენდაციები

STUDIO სტუდია

მასშტაბი	1:100	ჭრილი 1-1.
თარიღი		

სტადია	ფურცელი	ფურცლები