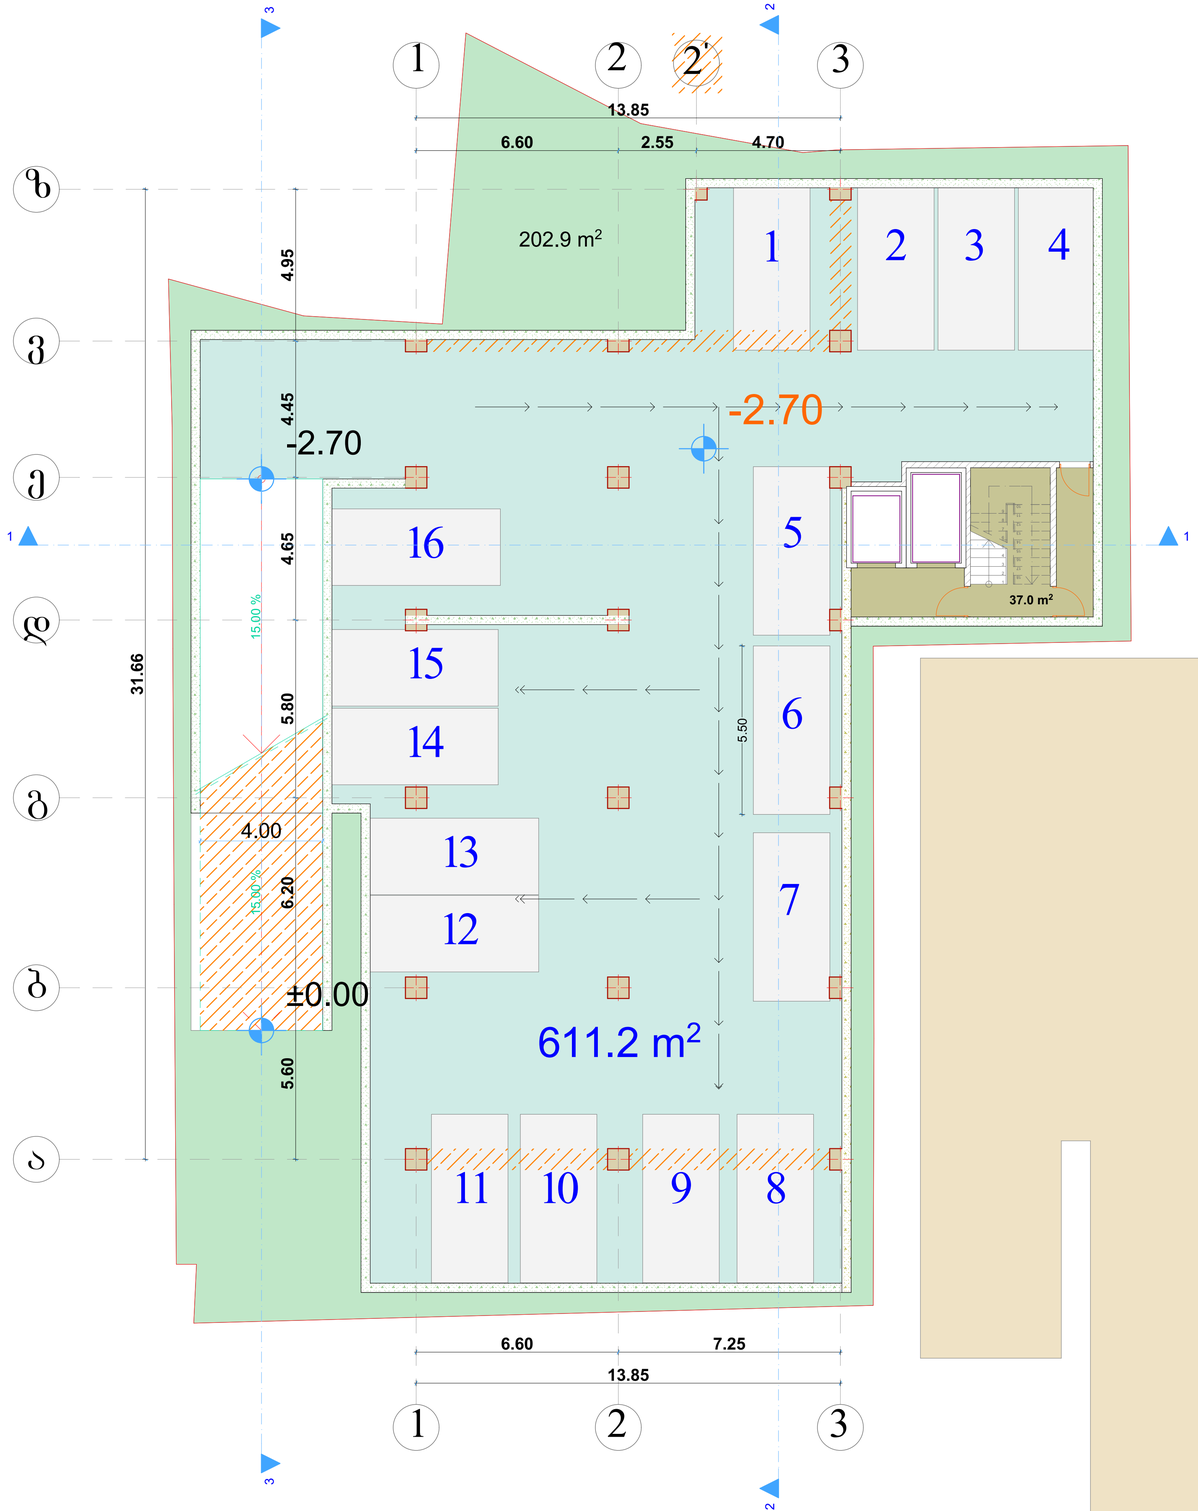

ფორმატი A1

პირობითი აღნიშვნები

- წითელი ხაზების კონტური
- ღერძის ხაზები
- ჭრილის ხაზები
- არქიტექტურული ნიშნული

საერთო-ტექნიკური მონაცემები

0,00=468,60

შენიშვნები

კორექტირებული ზონები

-2.70 ნიშნულზე კორექტირდა მალებს შორის მანძილი. როგორც ა-ზ, ასევე 1-3 ღერძებში. ვინაიდან ვერ მოხდა მეზობლის უნებართვოდ აგებული ღობისა და შენობის ნაწილის დემონტაჟი ჩვენს წითელ ხაზებზე, მოგვიწია მნიშვნელოვანი ცვლილება შეგვეტანა 3-1 და ზ-ვ ღერძებში. შეუძლებელი გახდა სამანქანო ლიფტის მონტაჟი, ასევე გაჩნდა 2' ღერძი. აღნიშნულმა კორექტირებებმა ერთით შეამცირა ავტოსადგომების რაოდენობა. პანდუსი აკმაყოფილებს ყველა სტანდარტს

დამკვეთი

შ.პ.ს. "დიპლომატიური აკადემია"
402007154

პროექტის სახელწოდება

მრავალბინიანი საცხოვრებელი სახლი ყაზბეგის 34-ში

თანამდებობა	გვარი	ხელმოწერა
მთ. არქიტექტორი	პ. გუგუშვილი	
პროექტის ავტორი	ს. ტაბატაძე	
მასშტაბი	1:100	
თარიღი	29.01.2017	

ავტოფარეხის სართული

-2.70 ნიშნული

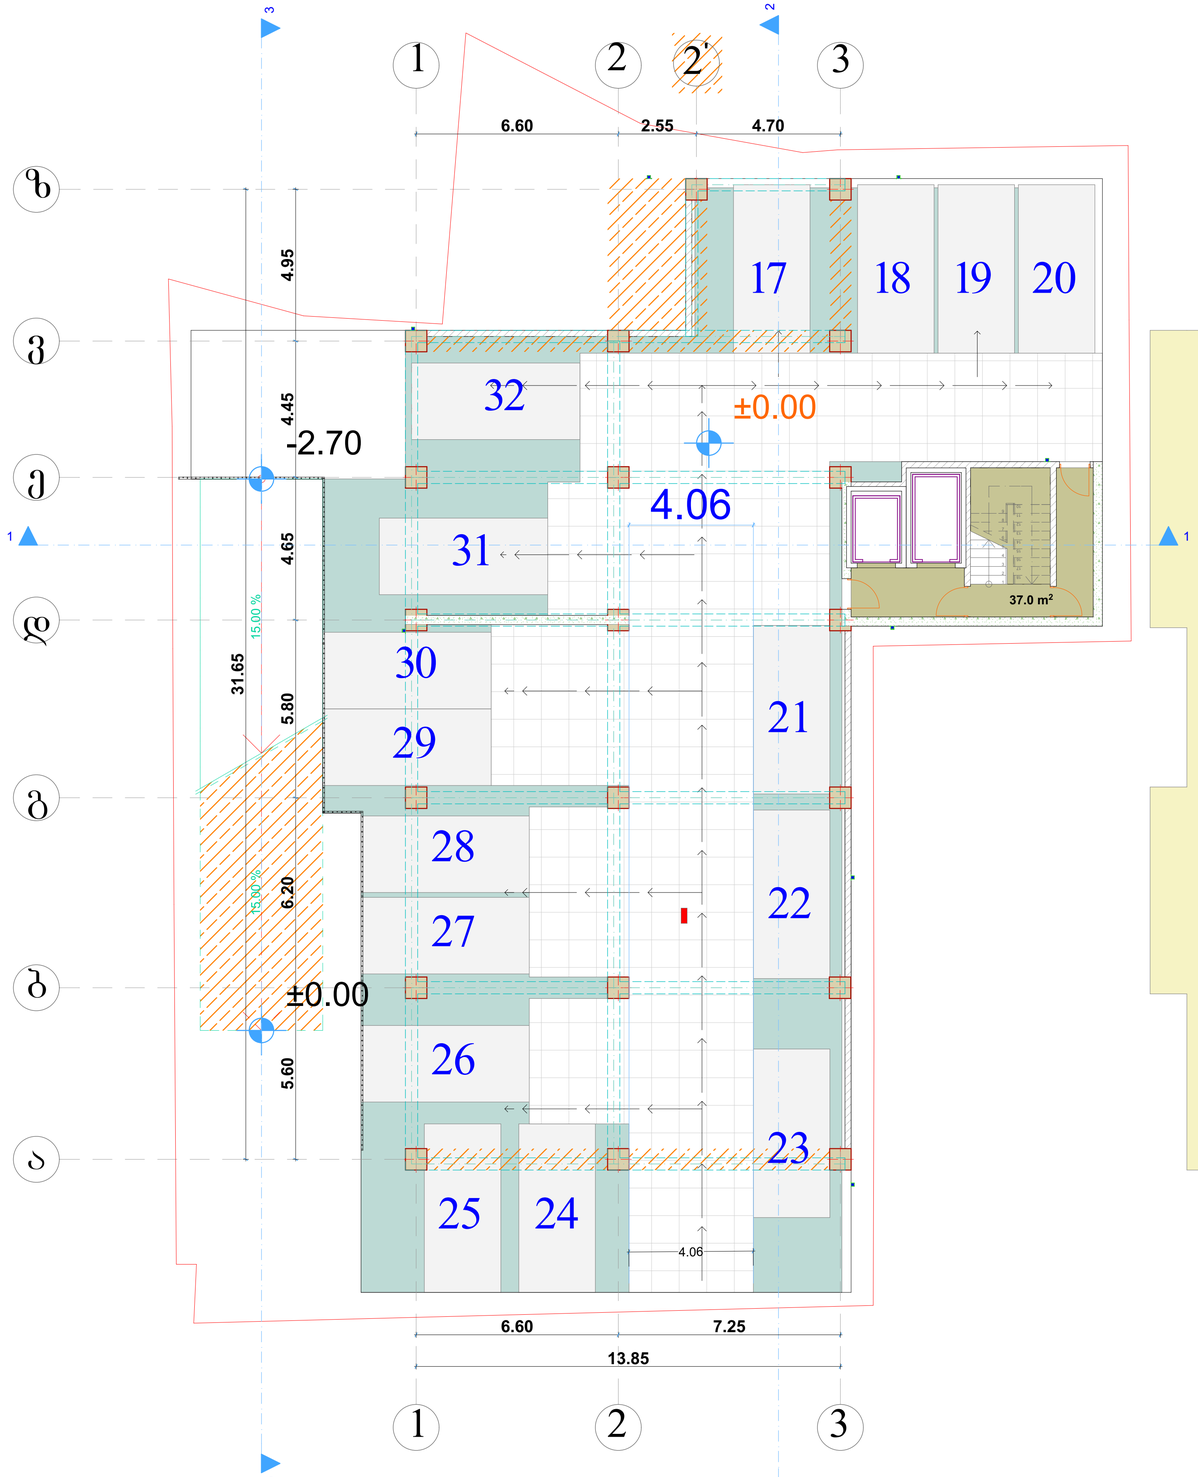

ავტომანქანის სადგომისთვის გამოყოფილი გაბარიტული სივრცე
(ნახაზზე ნაჩვენებია Mercedes S კლასის მოდელის ზომა)

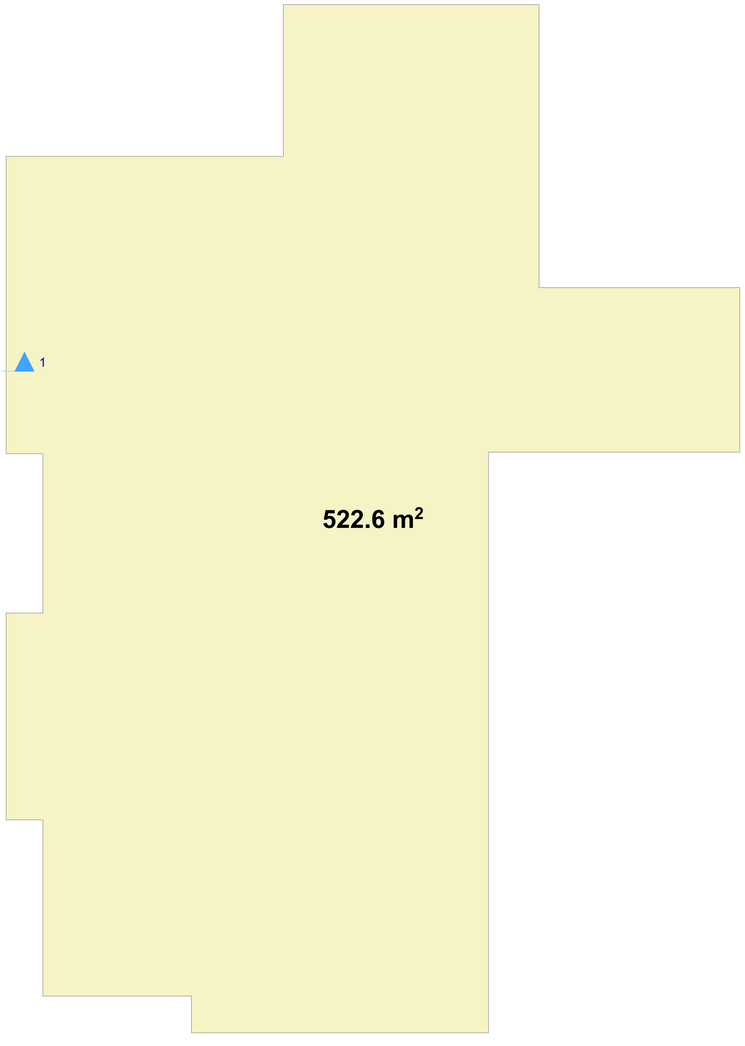

კორექტირებული ზონები

+0.00 ნიშნულზე კორექტირდა მალებს შორის მანძილი, როგორც ა-ზ, ასევე 1-3 ღერძებში. ვინაიდან ვერ მოხდა მეზობლის უნებართვოდ აგებული ღობისა და შენობის ნაწილის დემონტაჟი ჩვენს წითელ ხაზებზე, მოგვწია მნიშვნელობანი ცვლილება შეგვეტანა 3-1 და ზ-ვ ღერძებში. შეუძლებელი გახდა სამანქანო ლიფტის მონტაჟი, ასევე გაჩნდა 2' ღერძი. ანდუსი აკმაყოფილებს ყველა სტანდარტს. აღნიშნულმა კორექტურებებმა გავლენა არ იქონია ავტოსადგომების რაოდენობაზე.

ფორმატი ა1

პირობითი აღნიშვნები

- წითელი ხაზების კონტური
- ღერძის ხაზები
- ჭრილის ხაზები
- არქიტექტურული ნიშნული

საერთო-ტექნიკური მონაცემები

769.1 m²	მოშენების ფართობი
	კ1 ფართობი
202.9 m²	კ3 ფართობი

შენიშვნები

0,00=468,60

დამკვეთი

შ.პ.ს. "დიპლომატიური აკადემია
402007154

პროექტის სახელწოდება

მრავალბინიანი საცხოვრებელი სახლ
ყაზბეგის 34-ში

თანამდებობა	გვარი	ხელმოწერა
მთ. არქიტექტორი	ა. გუგუშვილი	
პროექტის ავტორი	ს. ტაბატაძე	
მასშტაბი	1:100	
თარიღი	29.01.2017	

ავტოფარეხის სართული

0.00 ნიშნული

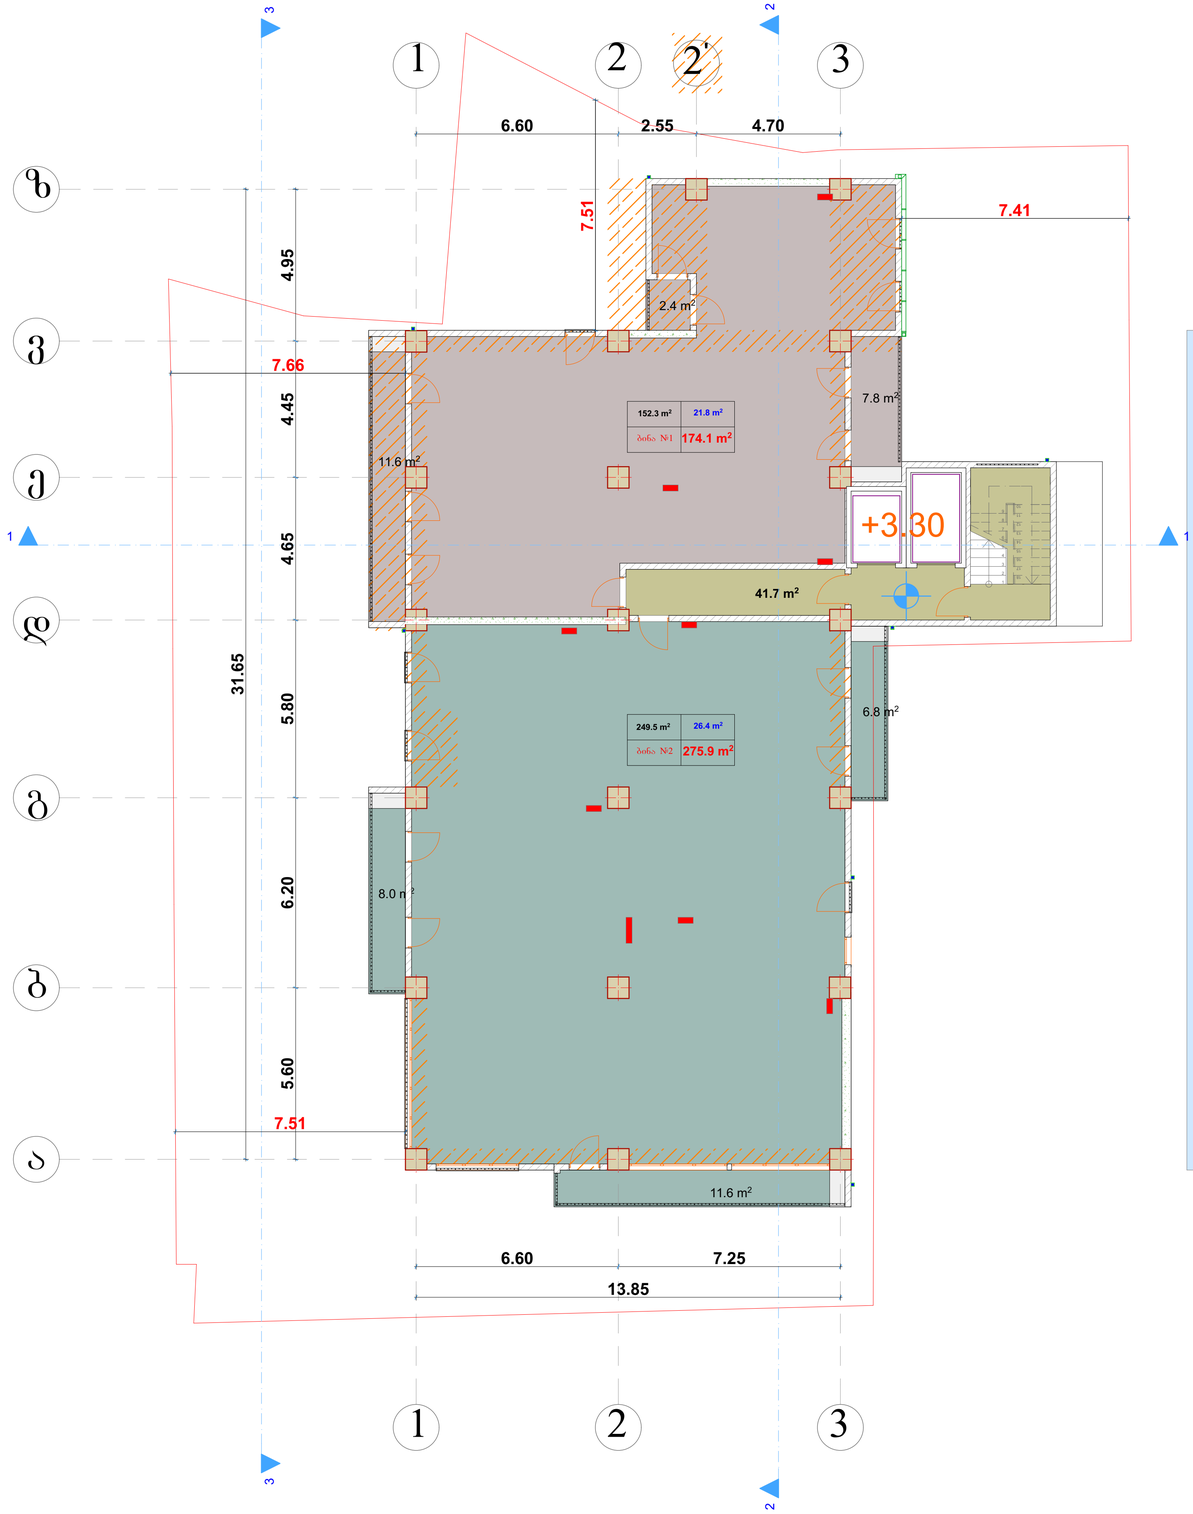

478.6 m²

ფორმატი A1

პირობითი აღნიშვნები

- წითელი ხაზების კონტური
- ღერძის ხაზები
- ჭრილის ხაზები
- არქიტექტურული ნიშნული

საერთო-ტექნიკური მონაცემები

საკომუნიკაციო კვანძი-გათბობის ქვაბისა და კონდენცირების სპლიტის გათვსების სივრცე

0,00=468,60

შენიშვნები

კორექტირებული ზონები
+3.30 ნიშნულზე კორექტირდა მალებს შორის მანძილი. ზ-ვ ღერძებში შეიცვალა აივნის ზომა და მასზე გამომავალი სარკმელი ჩაანაცვლა კარმა. გ-დ ღერძებში 2 კარის მაგივრად გახდა 3 ერთფრთიანი კარი. გაერთიანდა აივნები. დ-გ ღერძებში შიდა აივანი სანაცვლა ორმა ფრანგულმა აივანმა. გ-ბ ღერძებში მდებარე აივანი არ შეცვლილა. ბ-ა ღერძებში მდებარე ვიტრაჟი გახდა უფრო განიერი. 1-3 ღერძებში შეიცვალა კარისა და ვიტრაჟების განლაგება. შეიცვალა გ-დ ღერძებში მდებარე აივანზე გამომავალი დიობი. ე-ვ ღერძებში მდებარე დიობი ჩაანაცვლა ორმა ერთფრთიანმა კარმა. ვ-ზ ღერძებში დავიწროვდა მალის სიგანე და შეიცვალა კარების კონფიგურაცია.

დამკვეთი

შ.პ.ს. "დიპლომატიური აკადემია"
402007154

პროექტის სახელწოდება

მრავალბინიანი საცხოვრებელი სახლი ყაზბეგის 34-ში

თანამდებობა	გვარი	ხელმოწერა
მთ. არქიტექტორი	პ. გუგუშვილი	
პროექტის ავტორი	ს. ტაბატაძე	
მასშტაბი	1:100	
თარიღი	29.01.2017	

I საცხოვრებელი სართული

+3.30 ნიშნული

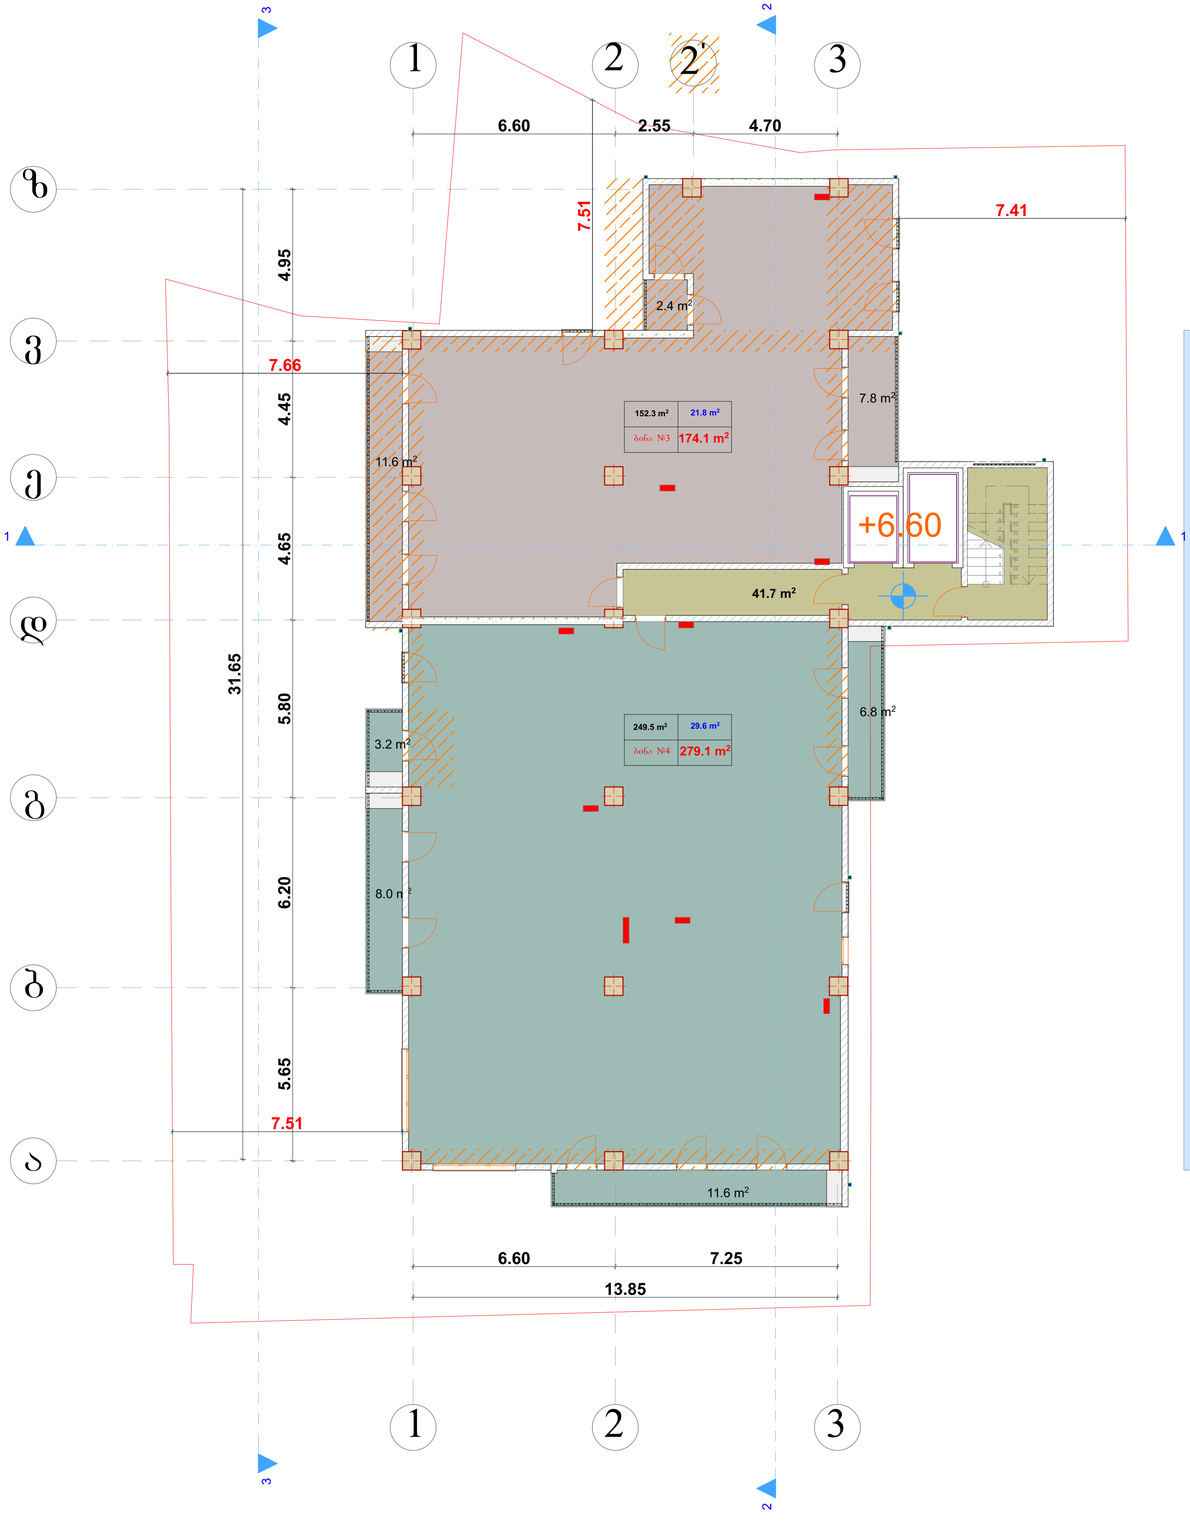

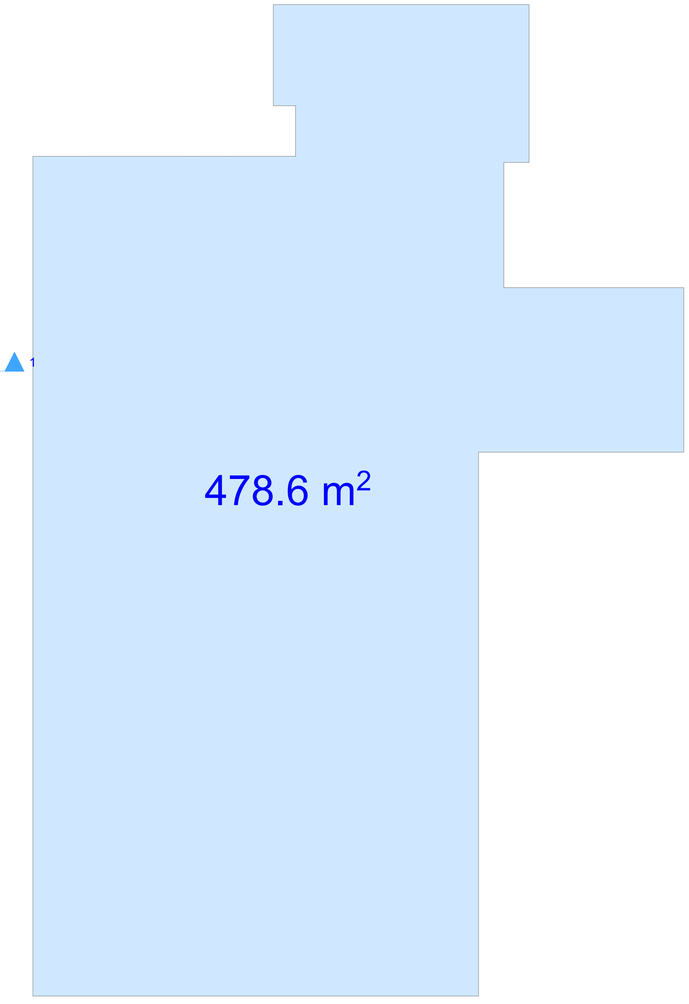

ფორმატი A1

პირობითი აღნიშვნები

- წითელი ხაზების კონტური
- ღერძის ხაზები
- ჭრილის ხაზები
- არქიტექტურული ნიშნული

საერთო-ტექნიკური მონაცემები

საკომუნიკაციო კვანძი-გაათბობის ქვაბისა და კონდენციორების სხლიტის გათავსების სივრცე

0,00=468,60

შენიშვნები

კორექტირებული ზონები

+6.60 ნიშნულზე კორექტირდა მალების შორის მანძილი. ზ-გ ღერძებში შეიცვალა აივნის ზომა და მასზე გამომავალი სარკმელი ჩაანაცვლა კარმა. გ-დ ღერძებში 2 კარის მაგივრად გაჩნდა 3 ერთფრთიანი კარი, გაერთიანდა აივნები. დ-გ ღერძებში შიდა აივანი ჩაანაცვლა ერთმა ფრანგულმა აივანმა, ხოლო მეორე გარდაიქმნა გარე აივნად. გ-ბ ღერძებში მდებარე აივანი არ შეცვლილა. ბ-ა ღერძებში მდებარე ვიტრაჟი გახდა უფრო განიერი. 1-3 ღერძებში შეიცვალა კარისა და ვიტრაჟების განლაგება.
შეიცვალა გ-დ ღერძებში მდებარე აივანზე გამომავალი დიობი. ე-ვ ღერძებში მდებარე დიობი ჩაანაცვლა ორმა ერთფრთიანმა კარმა. ე-ზ ღერძებში დავიწროვდა მალის სიგანე და შეიცვალა კარების კონფიგურაცია.

დამკვეთი

შ.პ.ს. "დიპლომატიური აკადემია"
402007154

პროექტის სახელწოდება

მრავალბინიანი საცხოვრებელი სახლი ყაზბეგის 34-ში

თანამდებობა	გვარი	ხელმოწერა
მთ. არქიტექტორი	პ. გუგუშვილი	
პროექტის ავტორი	ხ. ტაბატაძე	
მასშტაბი	1:100	
თარიღი	29.01.2017	

II საცხოვრებელი სართული

+6.60 ნიშნული

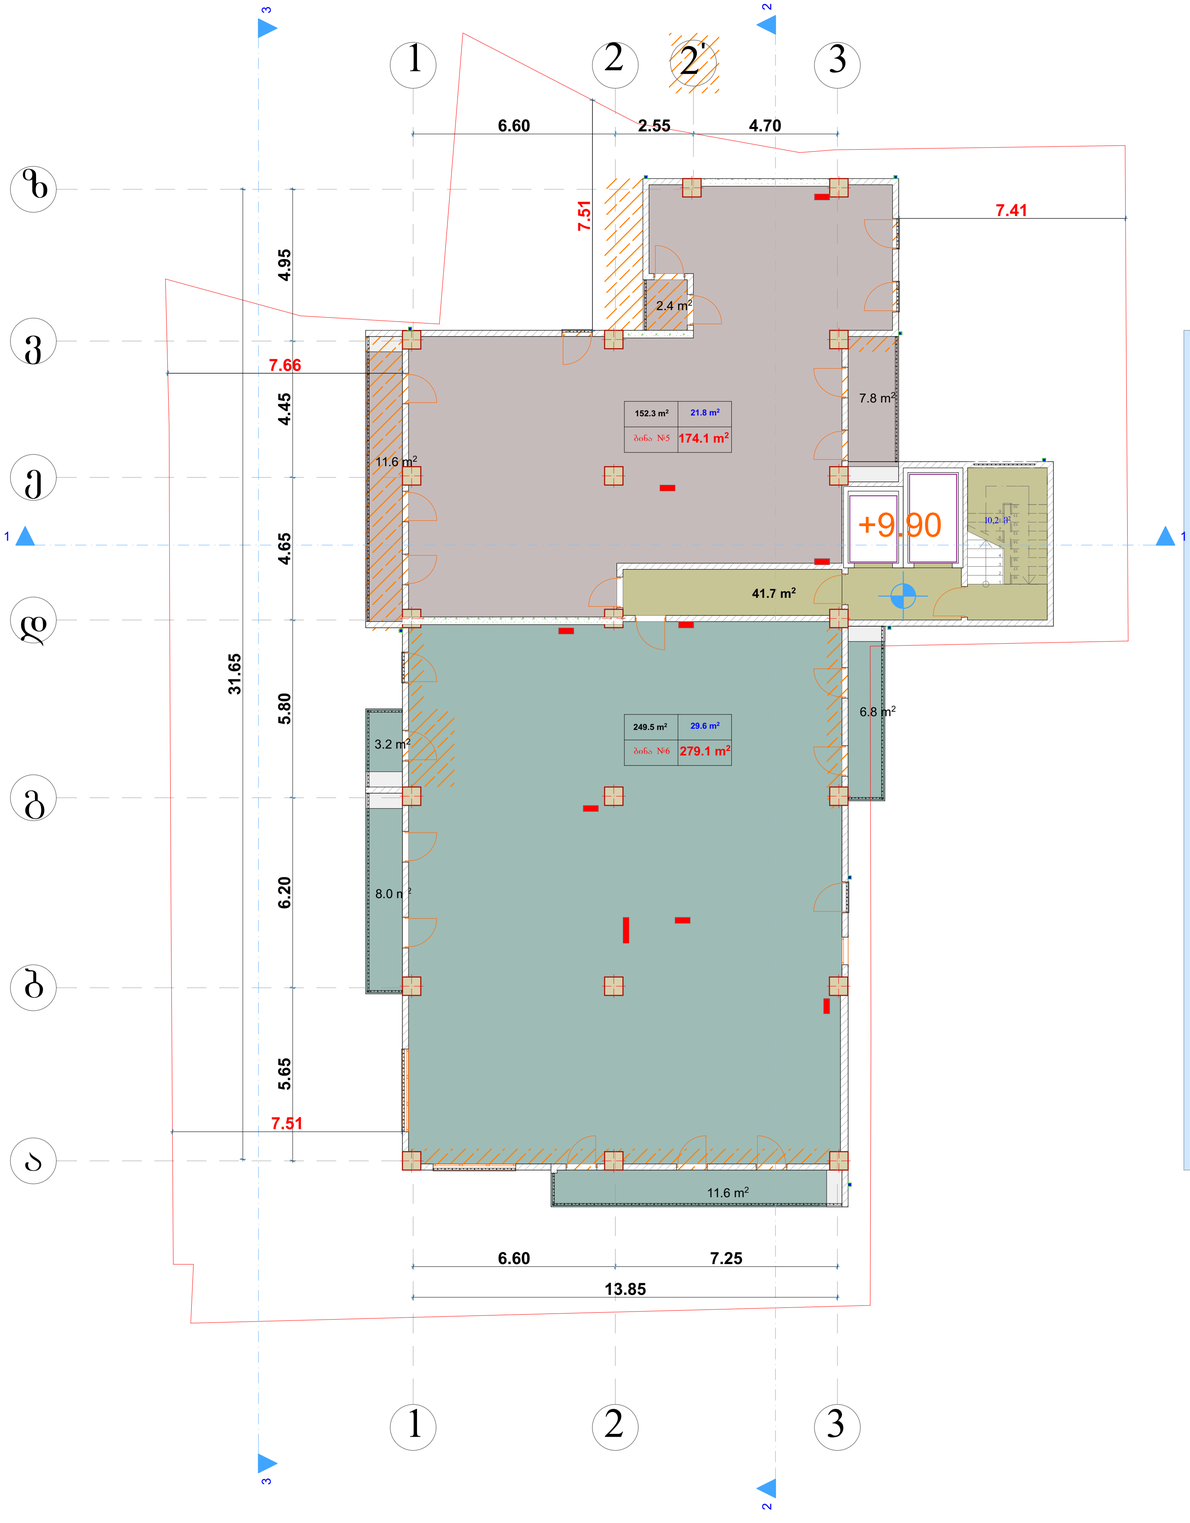

478.6 m²

ფორმატი A1

პირობითი აღნიშვნები

- წითელი ხაზების კონტური
- ღერძის ხაზები
- ჭრილის ხაზები
- არქიტექტურული ნიშნული

საერთო-ტექნიკური მონაცემები

საკომუნიკაციო კვანძი-გაათბობის ქვაბისა და კონდენციორების სპლიტის გათვსების სივრცე

0,00=468,60

შენიშვნები

კორექტირებული ზონები

+9.90 ნიშნულზე კორექტირდა მალების შორის მანძილი. ზ-გ ღერძებში შეიცვალა აივნის ზომა და მასზე გამომავალი სარკმელი ჩაანაცვლა კარმა. გ-დ ღერძებში 2 კარის მაგივრად გაჩნდა 3 ერთფრთიანი კარი, გაერთიანდა აივნები. დ-გ ღერძებში შიდა აივანი ჩაანაცვლა ერთმა ფრანგულმა აივანმა, ხოლო მეორე გარდაიქმნა გარე აივნად. გ-ბ ღერძებში მდებარე აივანი არ შეცვლილა. ბ-ა ღერძებში მდებარე ვიტრაჟი გახდა უფრო განიერი. 1-3 ღერძებში შეიცვალა კარისა და ვიტრაჟების განლაგება.
შეიცვალა გ-დ ღერძებში მდებარე აივანზე გამომავალი დიობი. ე-ვ ღერძებში მდებარე დიობი ჩაანაცვლა ორმა ერთფრთიანმა კარმა. ე-ზ ღერძებში დავიწროვდა მალის სიგანე და შეიცვალა კარების კონფიგურაცია.

დამკვეთი

შ.პ.ს. "დიპლომატიური აკადემია"
402007154

პროექტის სახელწოდება

მრავალბინიანი საცხოვრებელი სახლი ყაზბეგის 34-ში

თანამდებობა	გვარი	ხელმოწერა
მთ. არქიტექტორი	პ. გუგუშვილი	
პროექტის ავტორი	ხ. ტაბატაძე	
მასშტაბი	1:100	
თარიღი	29.01.2017	

III საცხოვრებელი სართული

+9.90 ნიშნული

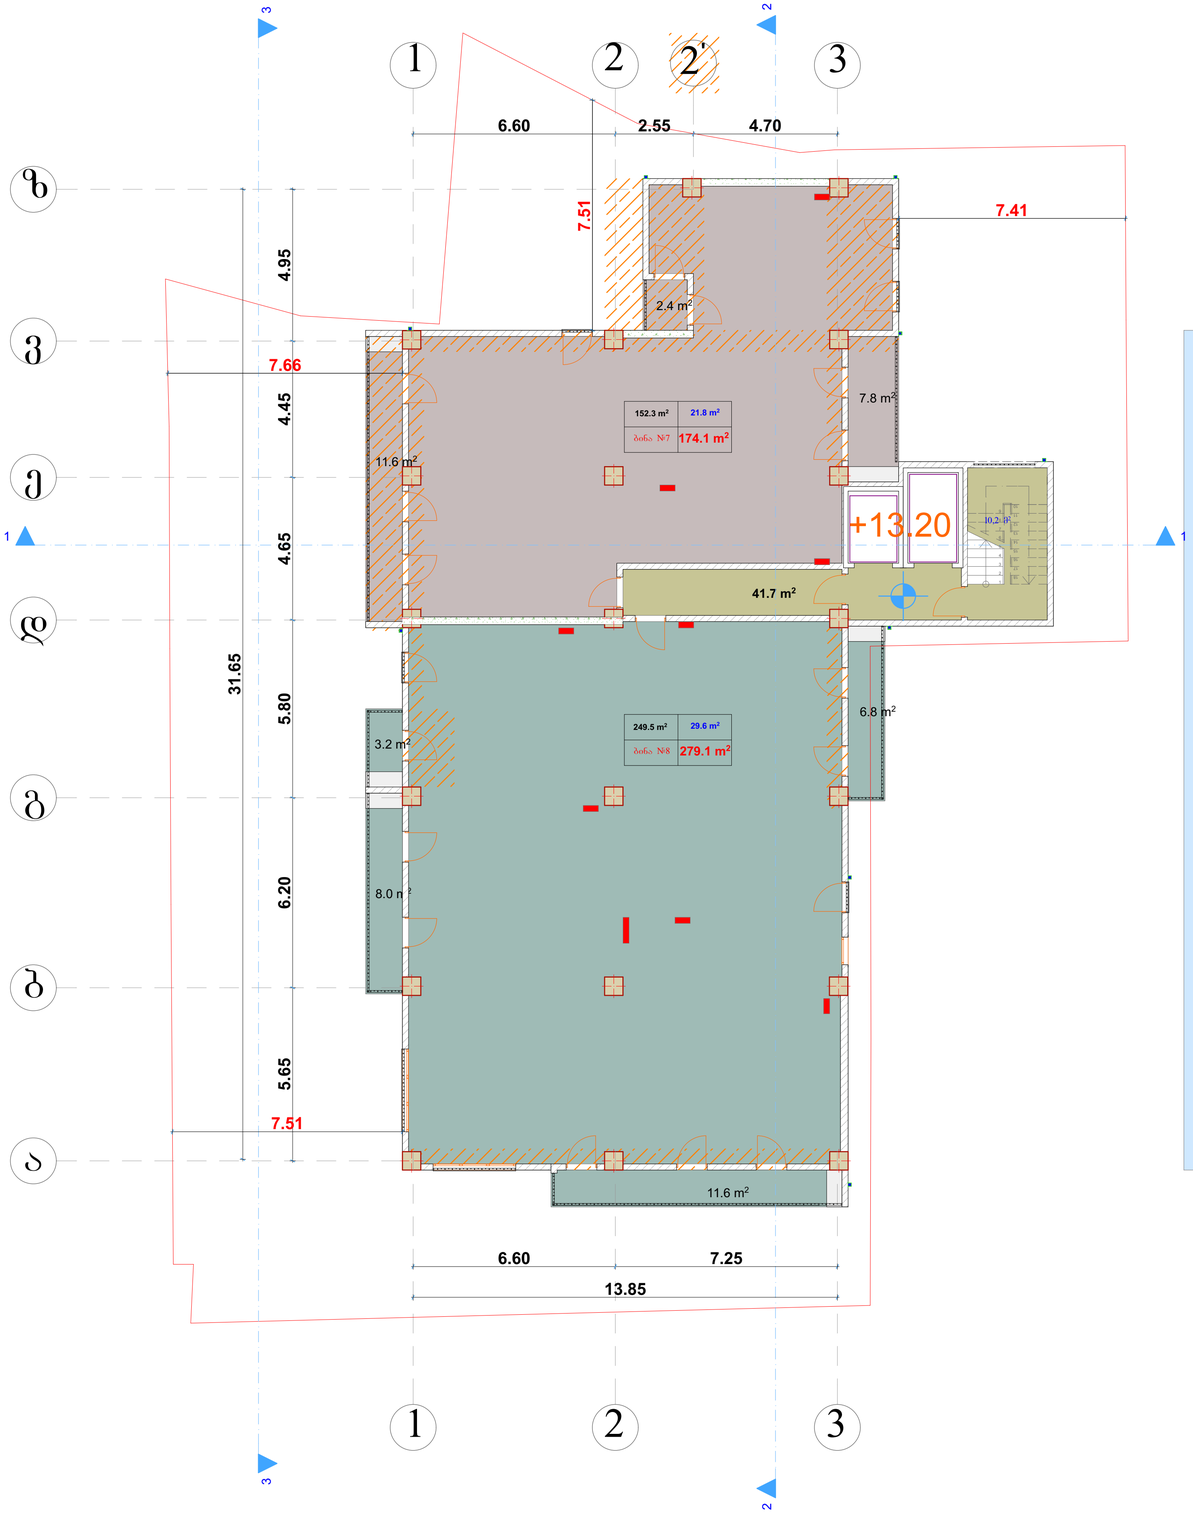

ფორმატი A1

პირობითი აღნიშვნები

- წითელი ხაზების კონტური
- ღერძის ხაზები
- ჭრილის ხაზები
- არქიტექტურული ნიშნული

საერთო-ტექნიკური მონაცემები

საკომუნიკაციო კვანძი-გაათბობის ქვაბისა და კონდენციორების სპლიტის გათვსების სივრცე

0,00=468,60

შენიშვნები

კორექტირებული ზონები

+13.20 ნიშნულზე კორექტირდა მალებს შორის მანძილი. ზ-ე ღერძებში შეიცვალა აივნის ზომა და მასზე გამომავალი სარკმელი ჩაანაცვლა კარმა. გ-დ ღერძებში 2 კარის მაგივრად გაჩნდა 3 ერთფრთიანი კარი, გაერთიანდა აივნები. დ-გ ღერძებში შიდა აივანი ჩაანაცვლა ერთმა ფრანგულმა აივანმა, ხოლო მეორე გარდაიქმნა გარე აივნად. გ-ბ ღერძებში მდებარე აივანი არ შეცვლილა. ბ-ა ღერძებში მდებარე ვიტრაჟი გახდა უფრო განიერი. 1-3 ღერძებში შეიცვალა კარისა და ვიტრაჟების განლაგება.
შეიცვალა გ-დ ღერძებში მდებარე აივანზე გამომავალი დიობი. ე-ვ ღერძებში მდებარე დიობი ჩაანაცვლა ორმა ერთფრთიანმა კარმა. ვ-ზ ღერძებში დავიწროვდა მალის სიგანე და შეიცვალა კარების კონფიგურაცია.

დამკვეთი

შ.პ.ს. "დიპლომატიური აკადემია"
402007154

პროექტის სახელწოდება

მრავალბინიანი საცხოვრებელი სახლი ყაზბეგის 34-ში

თანამდებობა	გვარი	ხელმოწერა
მთ. არქიტექტორი	პ. გუგუშვილი	
პროექტის ავტორი	ხ. ტაბატაძე	
მასშტაბი	1:100	
თარიღი	29.01.2017	

IV საცხოვრებელი სართული

+13.20 ნიშნული

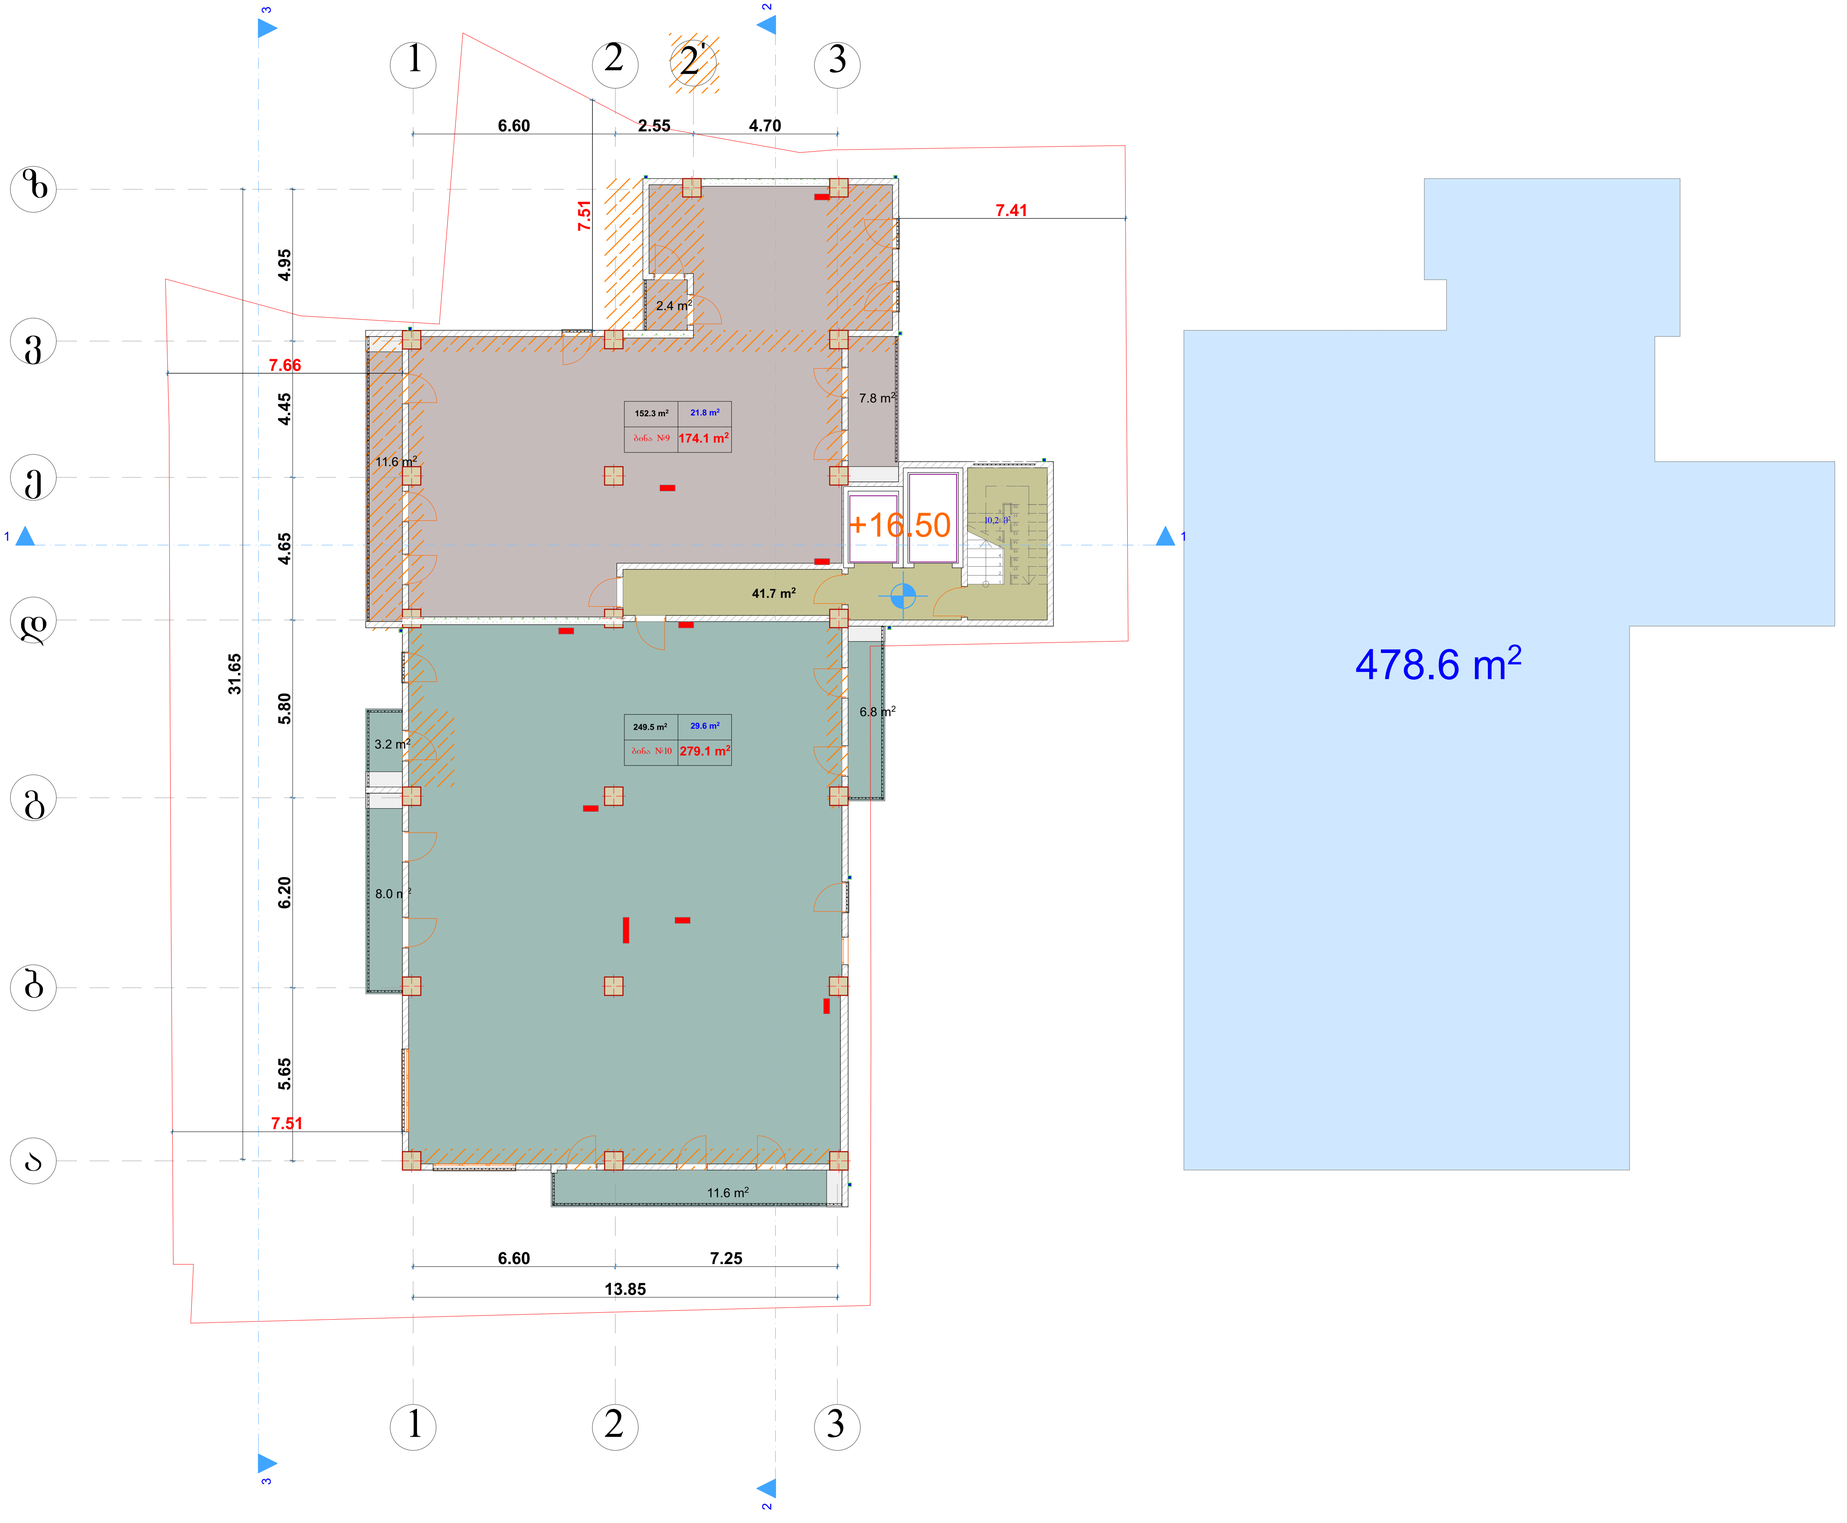

ფორმატი A1

პირობითი აღნიშვნები

- წითელი ხაზების კონტური
- ღერძის ხაზები
- ჭრილის ხაზები
- არქიტექტურული ნიშნული

საერთო-ტექნიკური მონაცემები

საკომუნიკაციო კვანძი-გათბობის ქვაბისა და კონდენციორების სხლიტის გათავსების სივრცე

0,00=468,60

შენიშვნები

კორექტირებული ზონები

+16.50 ნიშნულზე კორექტირდა მალების შორის მანძილი. ზ-გ ღერძებში შეიცვალა აივნის ზომა და მასზე გამომავალი სარკმელი ჩაანაცვლა კარმა. ვ-დ ღერძებში 2 კარის მაგივრად გაჩნდა 3 ერთფრთიანი კარი, გაერთიანდა აივნები. დ-გ ღერძებში შიდა აივანი ჩაანაცვლა ერთმა ფრანგულმა აივანმა, ხოლო მეორე გარდაიქმნა გარე აივნად. გ-ბ ღერძებში მდებარე აივანი არ შეცვლილა. ბ-ა ღერძებში მდებარე ვიტრაჟი გახდა უფრო განიერი. 1-3 ღერძებში შეიცვალა კარისა და ვიტრაჟების განლაგება. შეიცვალა გ-დ ღერძებში მდებარე აივანზე გამომავალი დიობი. ე-ვ ღერძებში მდებარე დიობი ჩაანაცვლა ორმა ერთფრთიანმა კარმა. ვ-ზ ღერძებში დავიწროვდა მალის სიგანე და შეიცვალა კარების კონფიგურაცია.

დამკვეთი

შ.პ.ს. "დიპლომატიური აკადემია" 402007154

პროექტის სახელწოდება

მრავალბინიანი საცხოვრებელი სახლი ყაზბეგის 34-ში

თანამდებობა	გვარი	ხელმოწერა
მთ. არქიტექტორი	პ. გუგუშვილი	
პროექტის ავტორი	ს. ტაბატაძე	
მასშტაბი	1:100	
თარიღი	29.01.2017	

V საცხოვრებელი სართული

+16.50 ნიშნული

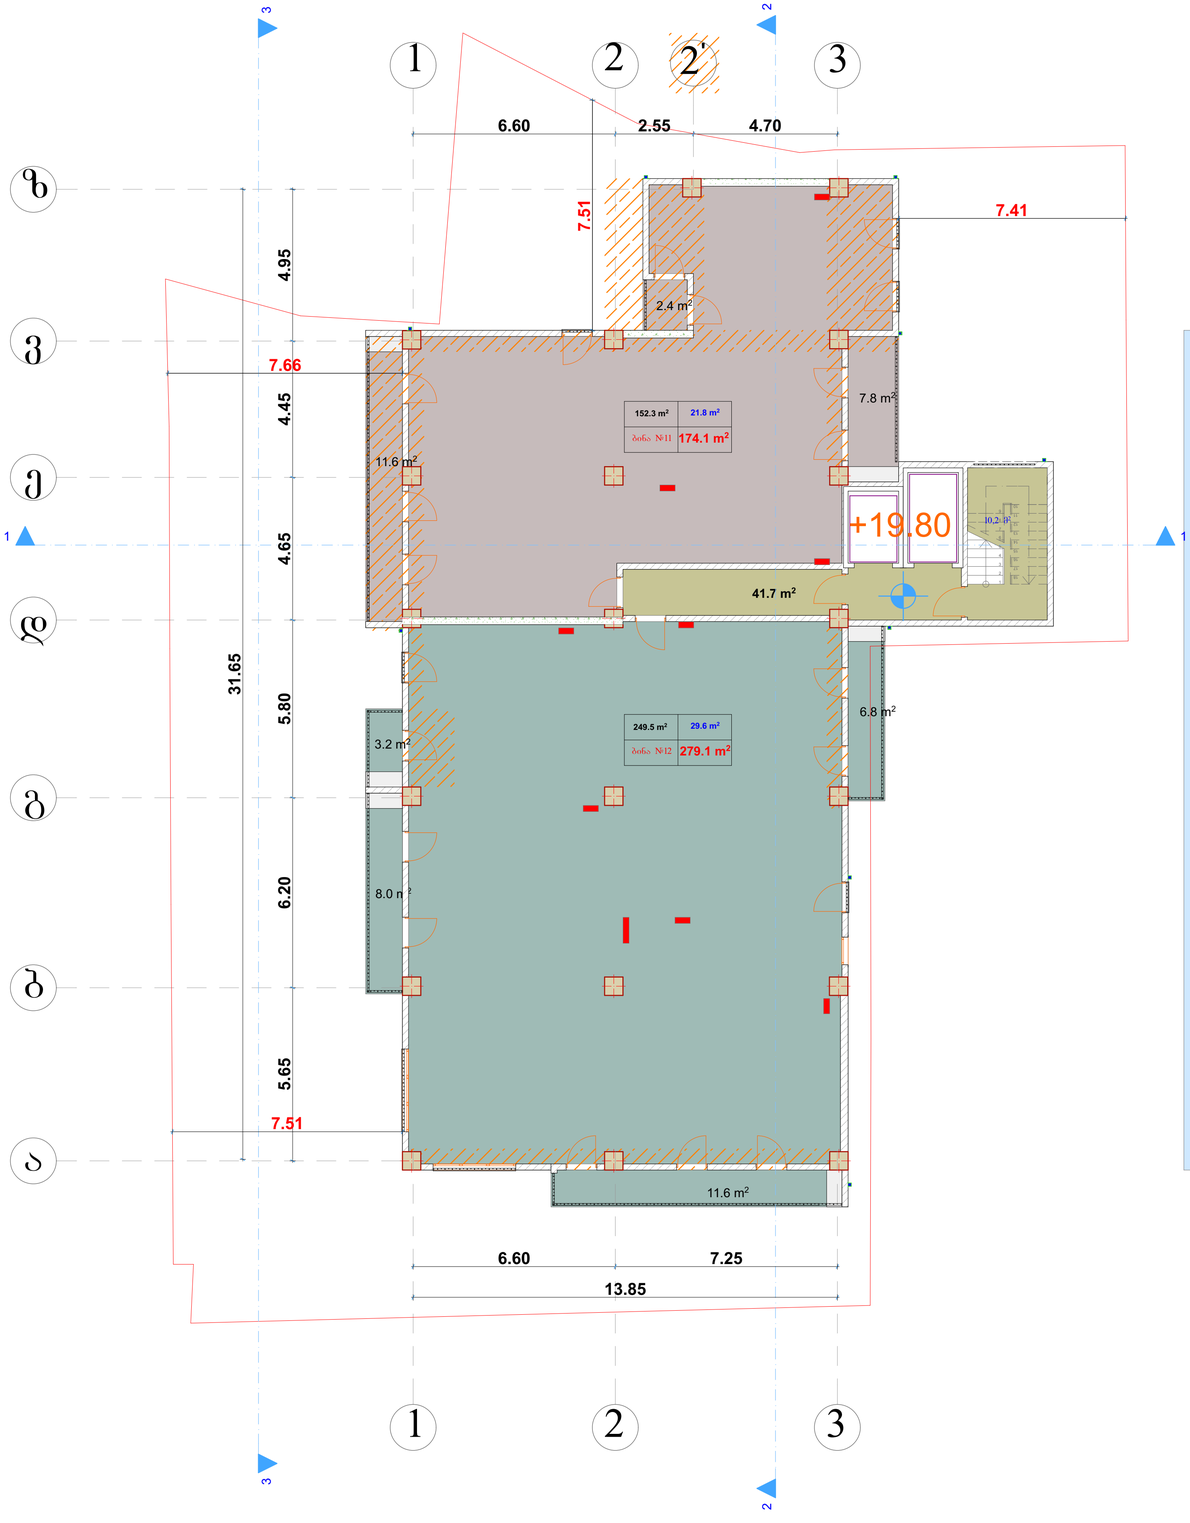

478.6 m²

ფორმატი A1

პირობითი აღნიშვნები

- წითელი ხაზების კონტური
- ღერძის ხაზები
- ჭრილის ხაზები
- არქიტექტურული ნიშნული

საერთო-ტექნიკური მონაცემები

საკომუნიკაციო კვანძი-გაათბობის ქვაბისა და კონდენციორების სპლიტის გათავსების სივრცე

0,00=468,60

შენიშვნები

კორექტირებული ზონები

+19.80 ნიშნულზე კორექტირდა მალებს შორის მანძილი. ზ-ე ღერძებში შეიცვალა აივნის ზომა და მასზე გამომავალი სარკმელი ჩაანაცვლა კარმა. გ-დ ღერძებში 2 კარის მაგივრად გაჩნდა 3 ერთფრთიანი კარი, გაერთიანდა აივნები. დ-გ ღერძებში შიდა აივანი ჩაანაცვლა ერთმა ფრანგულმა აივანმა, ხოლო მეორე გარდაიქმნა გარე აივნად. გ-ბ ღერძებში მდებარე აივანი არ შეცვლილა. ბ-ა ღერძებში მდებარე ვიტრაჟი გახდა უფრო განიერი. 1-3 ღერძებში შეიცვალა კარისა და ვიტრაჟების განლაგება.
შეიცვალა გ-დ ღერძებში მდებარე აივანზე გამომავალი დიობი. ე-ვ ღერძებში მდებარე დიობი ჩაანაცვლა ორმა ერთფრთიანმა კარმა. ვ-ზ ღერძებში დავიწროვდა მალის სიგანე და შეიცვალა კარების კონფიგურაცია.

დამკვეთი

შ.პ.ს. "დიპლომატიური აკადემია"
402007154

პროექტის სახელწოდება

მრავალბინიანი საცხოვრებელი სახლი ყაზბეგის 34-ში

თანამდებობა	გვარი	ხელმოწერა
მთ. არქიტექტორი	პ. გუგუშვილი	
პროექტის ავტორი	ხ. ტაბატაძე	
მასშტაბი	1:100	
თარიღი	29.01.2017	

VI საცხოვრებელი სართული

+19.80 ნიშნული

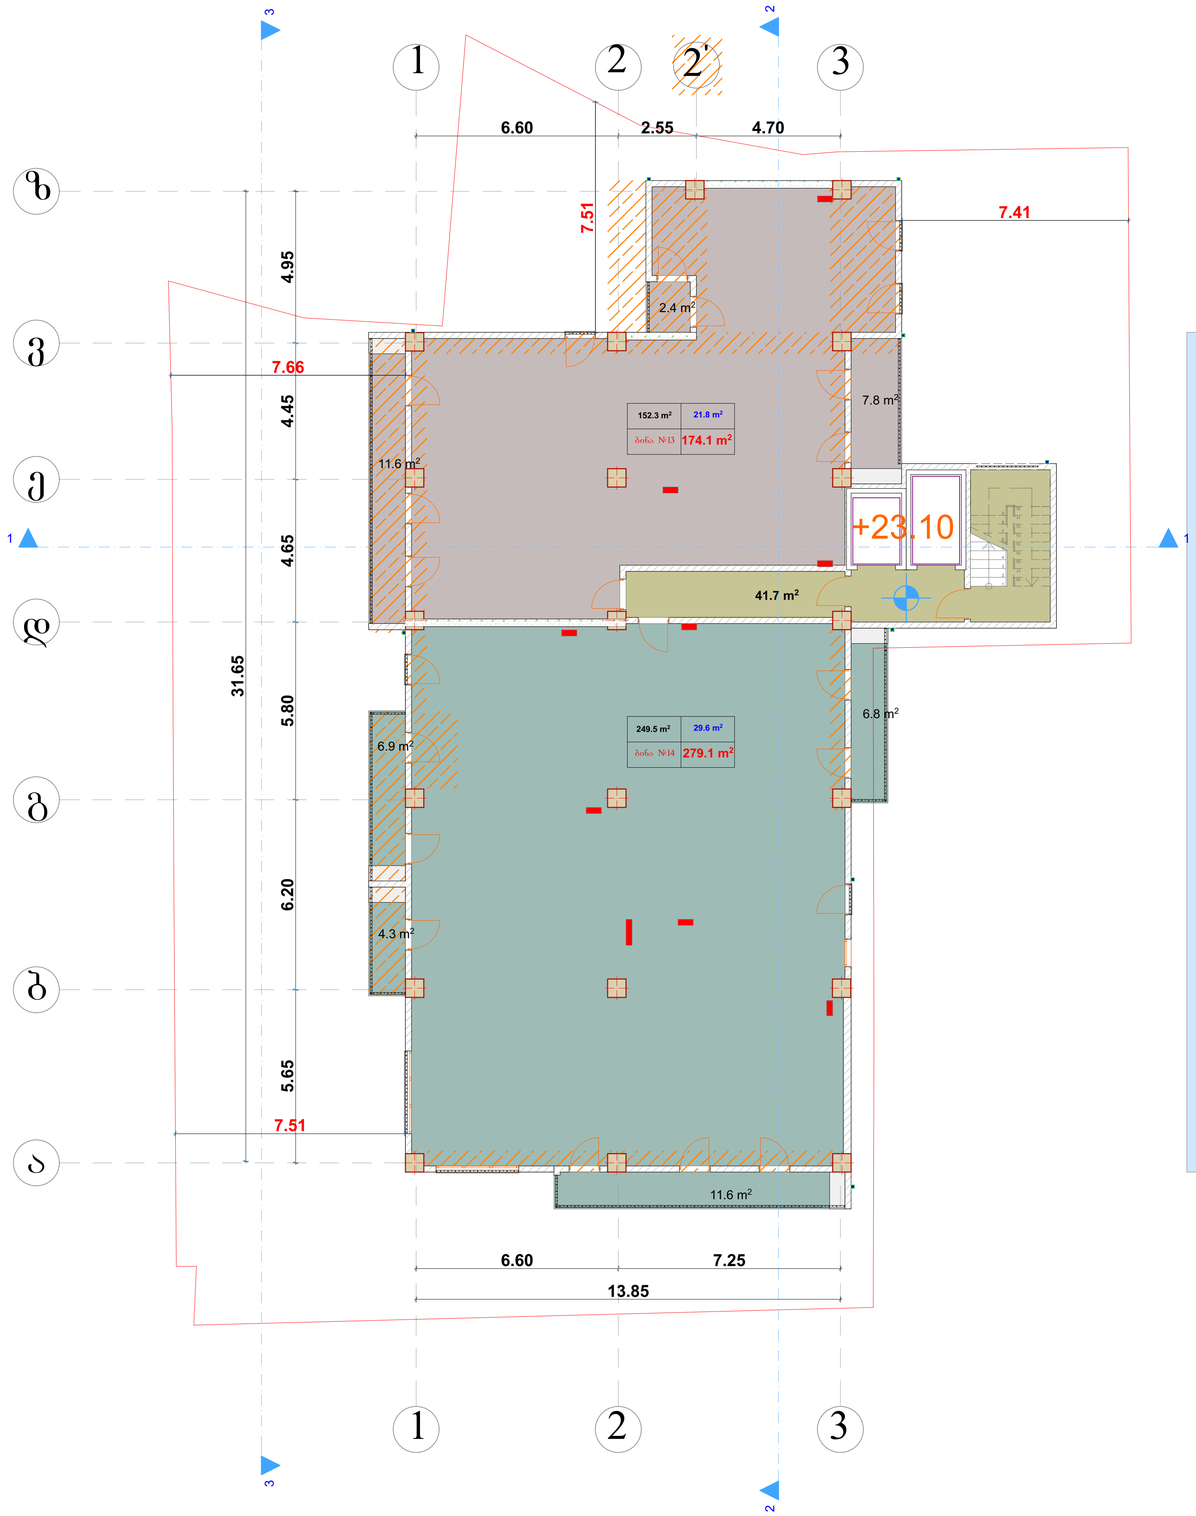

ფორმატი ა1

პირობითი აღნიშვნები

- წითელი ხაზების კონტური
- ღერძის ხაზები
- ჭრილის ხაზები
- არქიტექტურული ნიშნული

საერთო-ტექნიკური მონაცემები

საკომუნიკაციო კვანძი-გაათბობის ქვაბისა და კონდენციორების სხლტის გათავსების სივრცე

0,00=468,60

შენიშვნები

კორექტირებული ზონები

+23.10 ნიშნულზე კორექტირდა მალებს შორის მანძილი. ზ-ვ ღერძებში შეიცვალა აივნის ზომა და მასზე გამომავალი სარკმელი ჩაანაცვლა კარმა. ვ-დ ღერძებში 2 კარის მაგივრად გაჩნდა 3 ერთფრთიანი კარი, გაერთიანდა აივნები. დ-გ ღერძებში შიდა აივანი ჩაანაცვლა ერთმა ფრანგულმა აივანმა, ხოლო მეორე გარდაიქმნა გარე აივნად. გ-ბ ღერძებში მდებარე აივანი არ შეცვლილა. ბ-ა ღერძებში მდებარე ვიტრაჟი გახდა უფრო განიერი. 1-3 ღერძებში შეიცვალა კარისა და ვიტრაჟების განლაგება.
შეიცვალა გ-დ ღერძებში მდებარე აივანზე გამომავალი დიობი. ე-ვ ღერძებში მდებარე დიობი ჩაანაცვლა ორმა ერთფრთიანმა კარმა. ე-ზ ღერძებში დავიწროვდა მალის სიგანე და შეიცვალა კარების კონფიგურაცია.

დამკვეთი

შ.პ.ს. "დიპლომატიური აკადემია"
402007154

პროექტის სახელწოდება

მრავალბინიანი საცხოვრებელი სახლი ყაზბეგის 34-ში

თანამდებობა	გვარი	ხელმოწერა
მთ. არქიტექტორი	პ. გუგუშვილი	
პროექტის ავტორი	ს. ტაბატაძე	
მასშტაბი	1:100	
თარიღი	29.01.2017	

VII საცხოვრებელი სართული

+23.10 ნიშნული

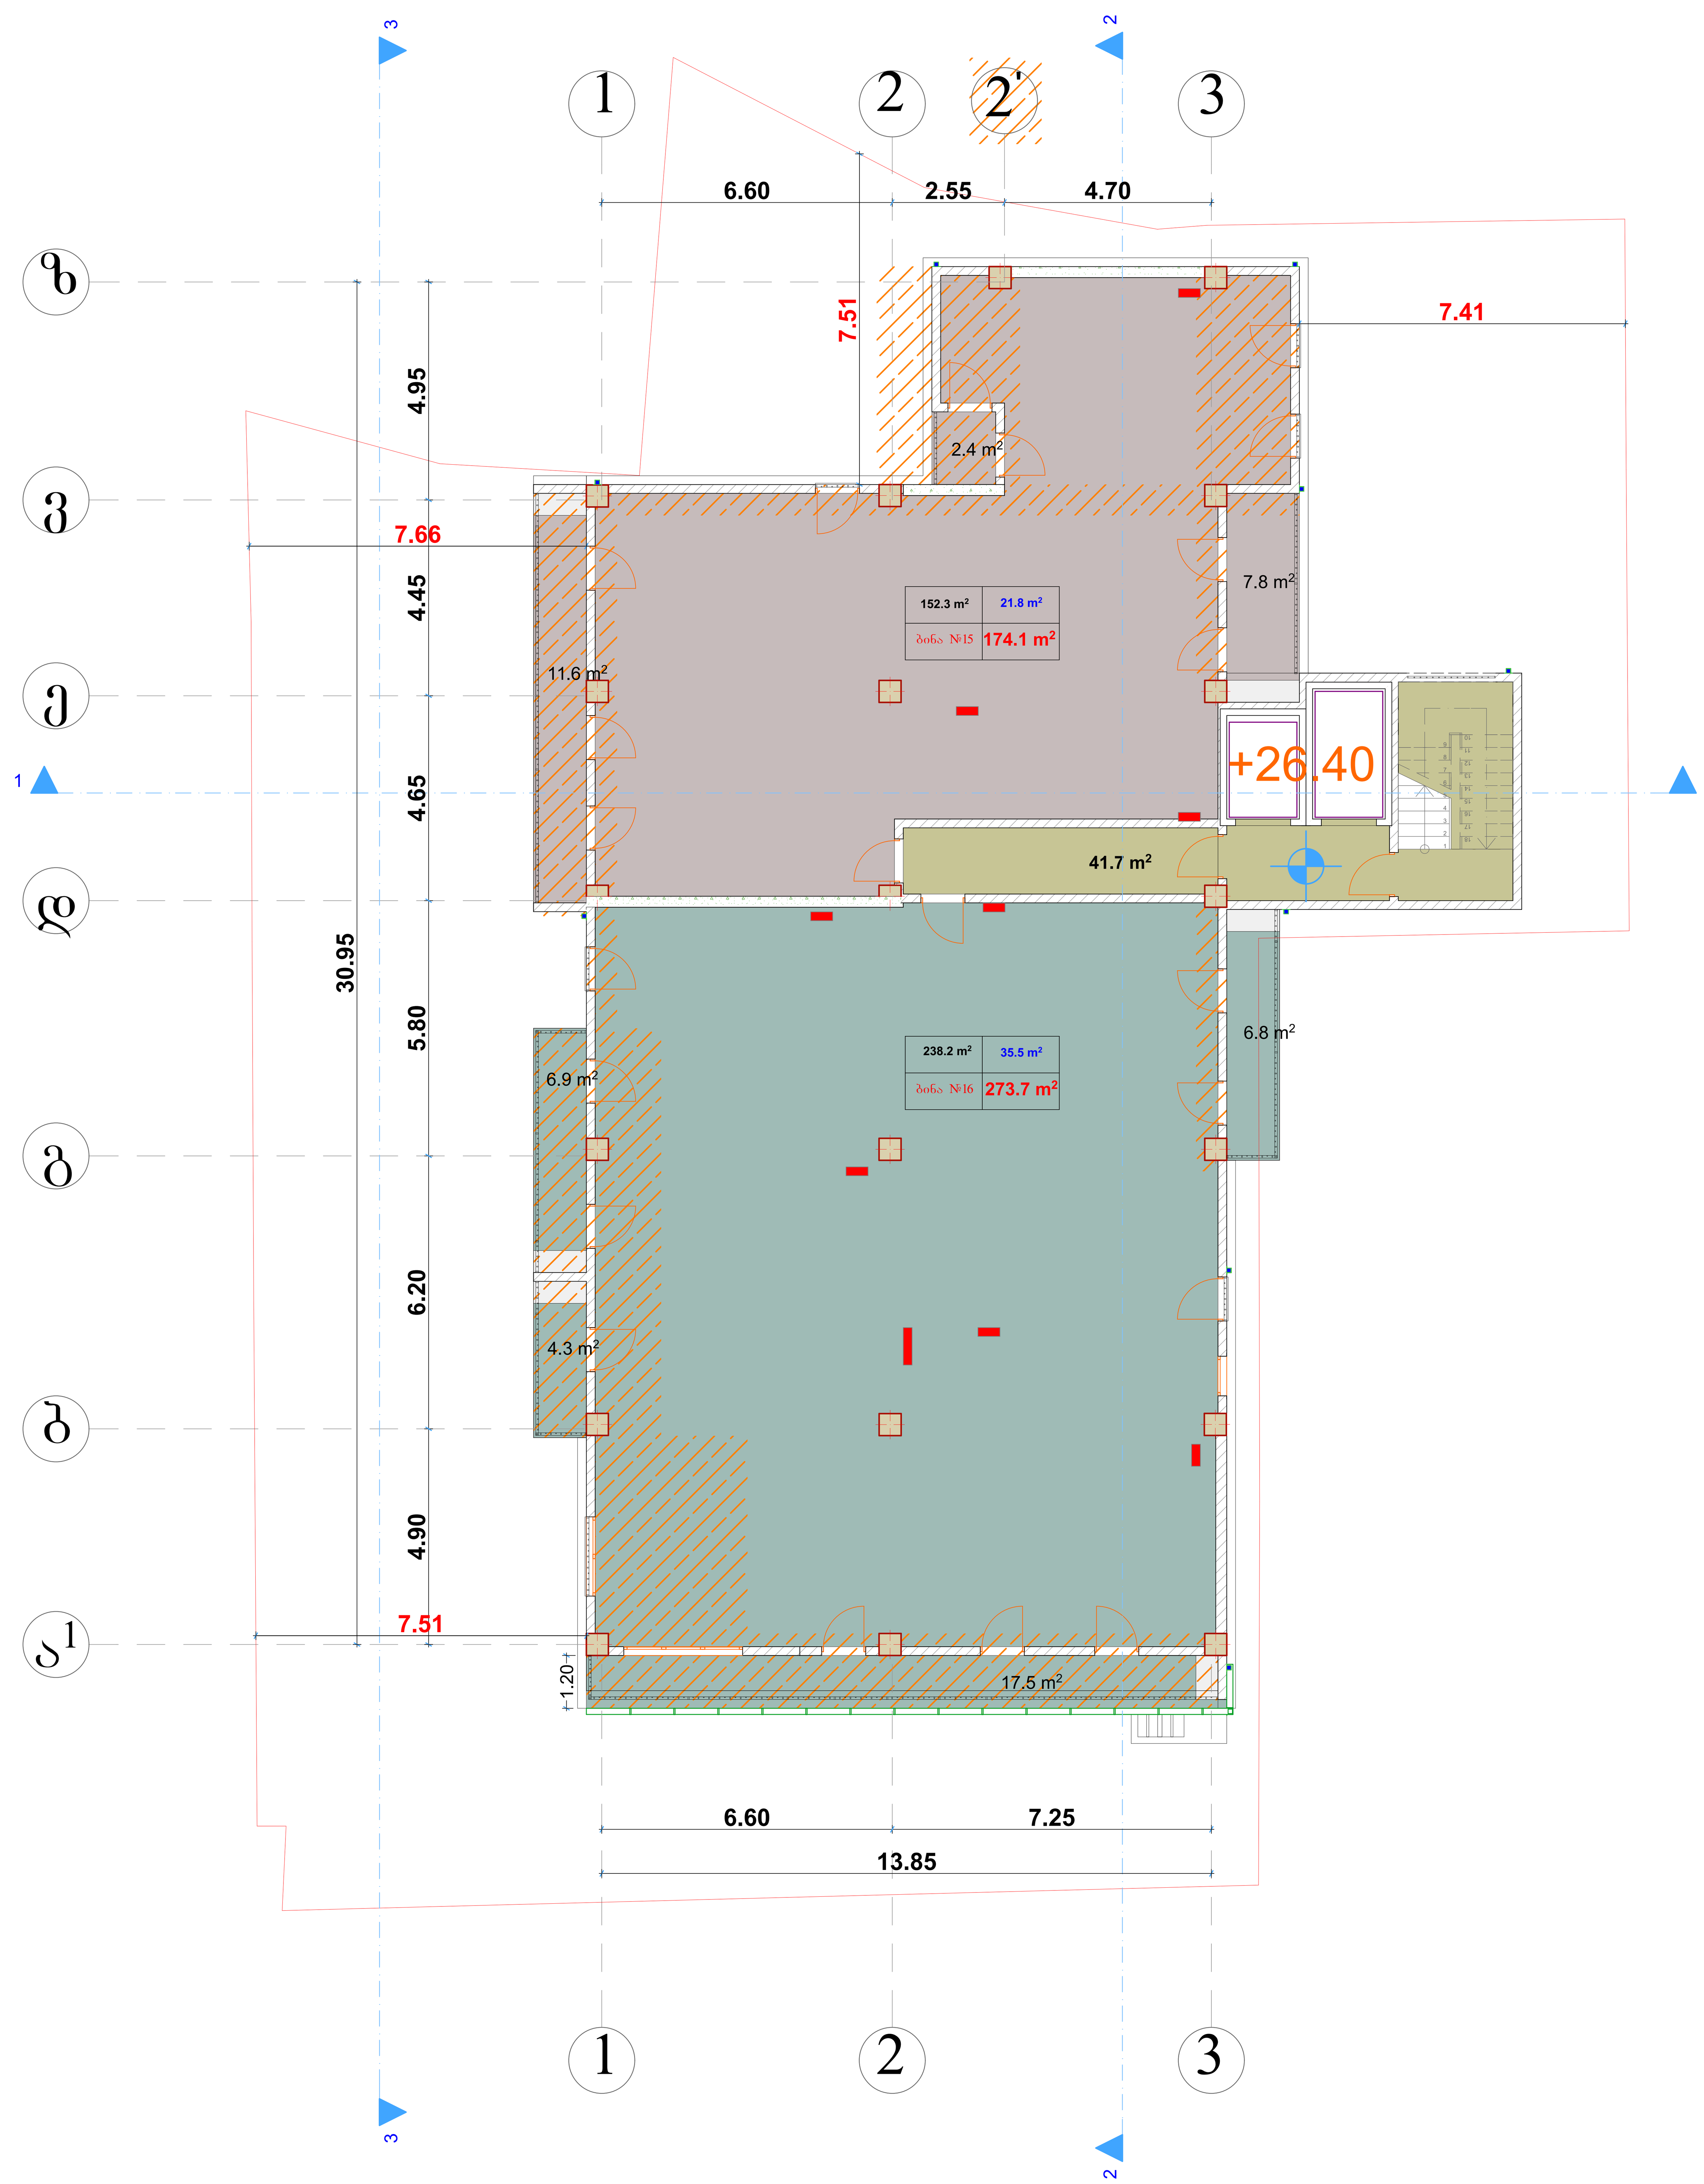

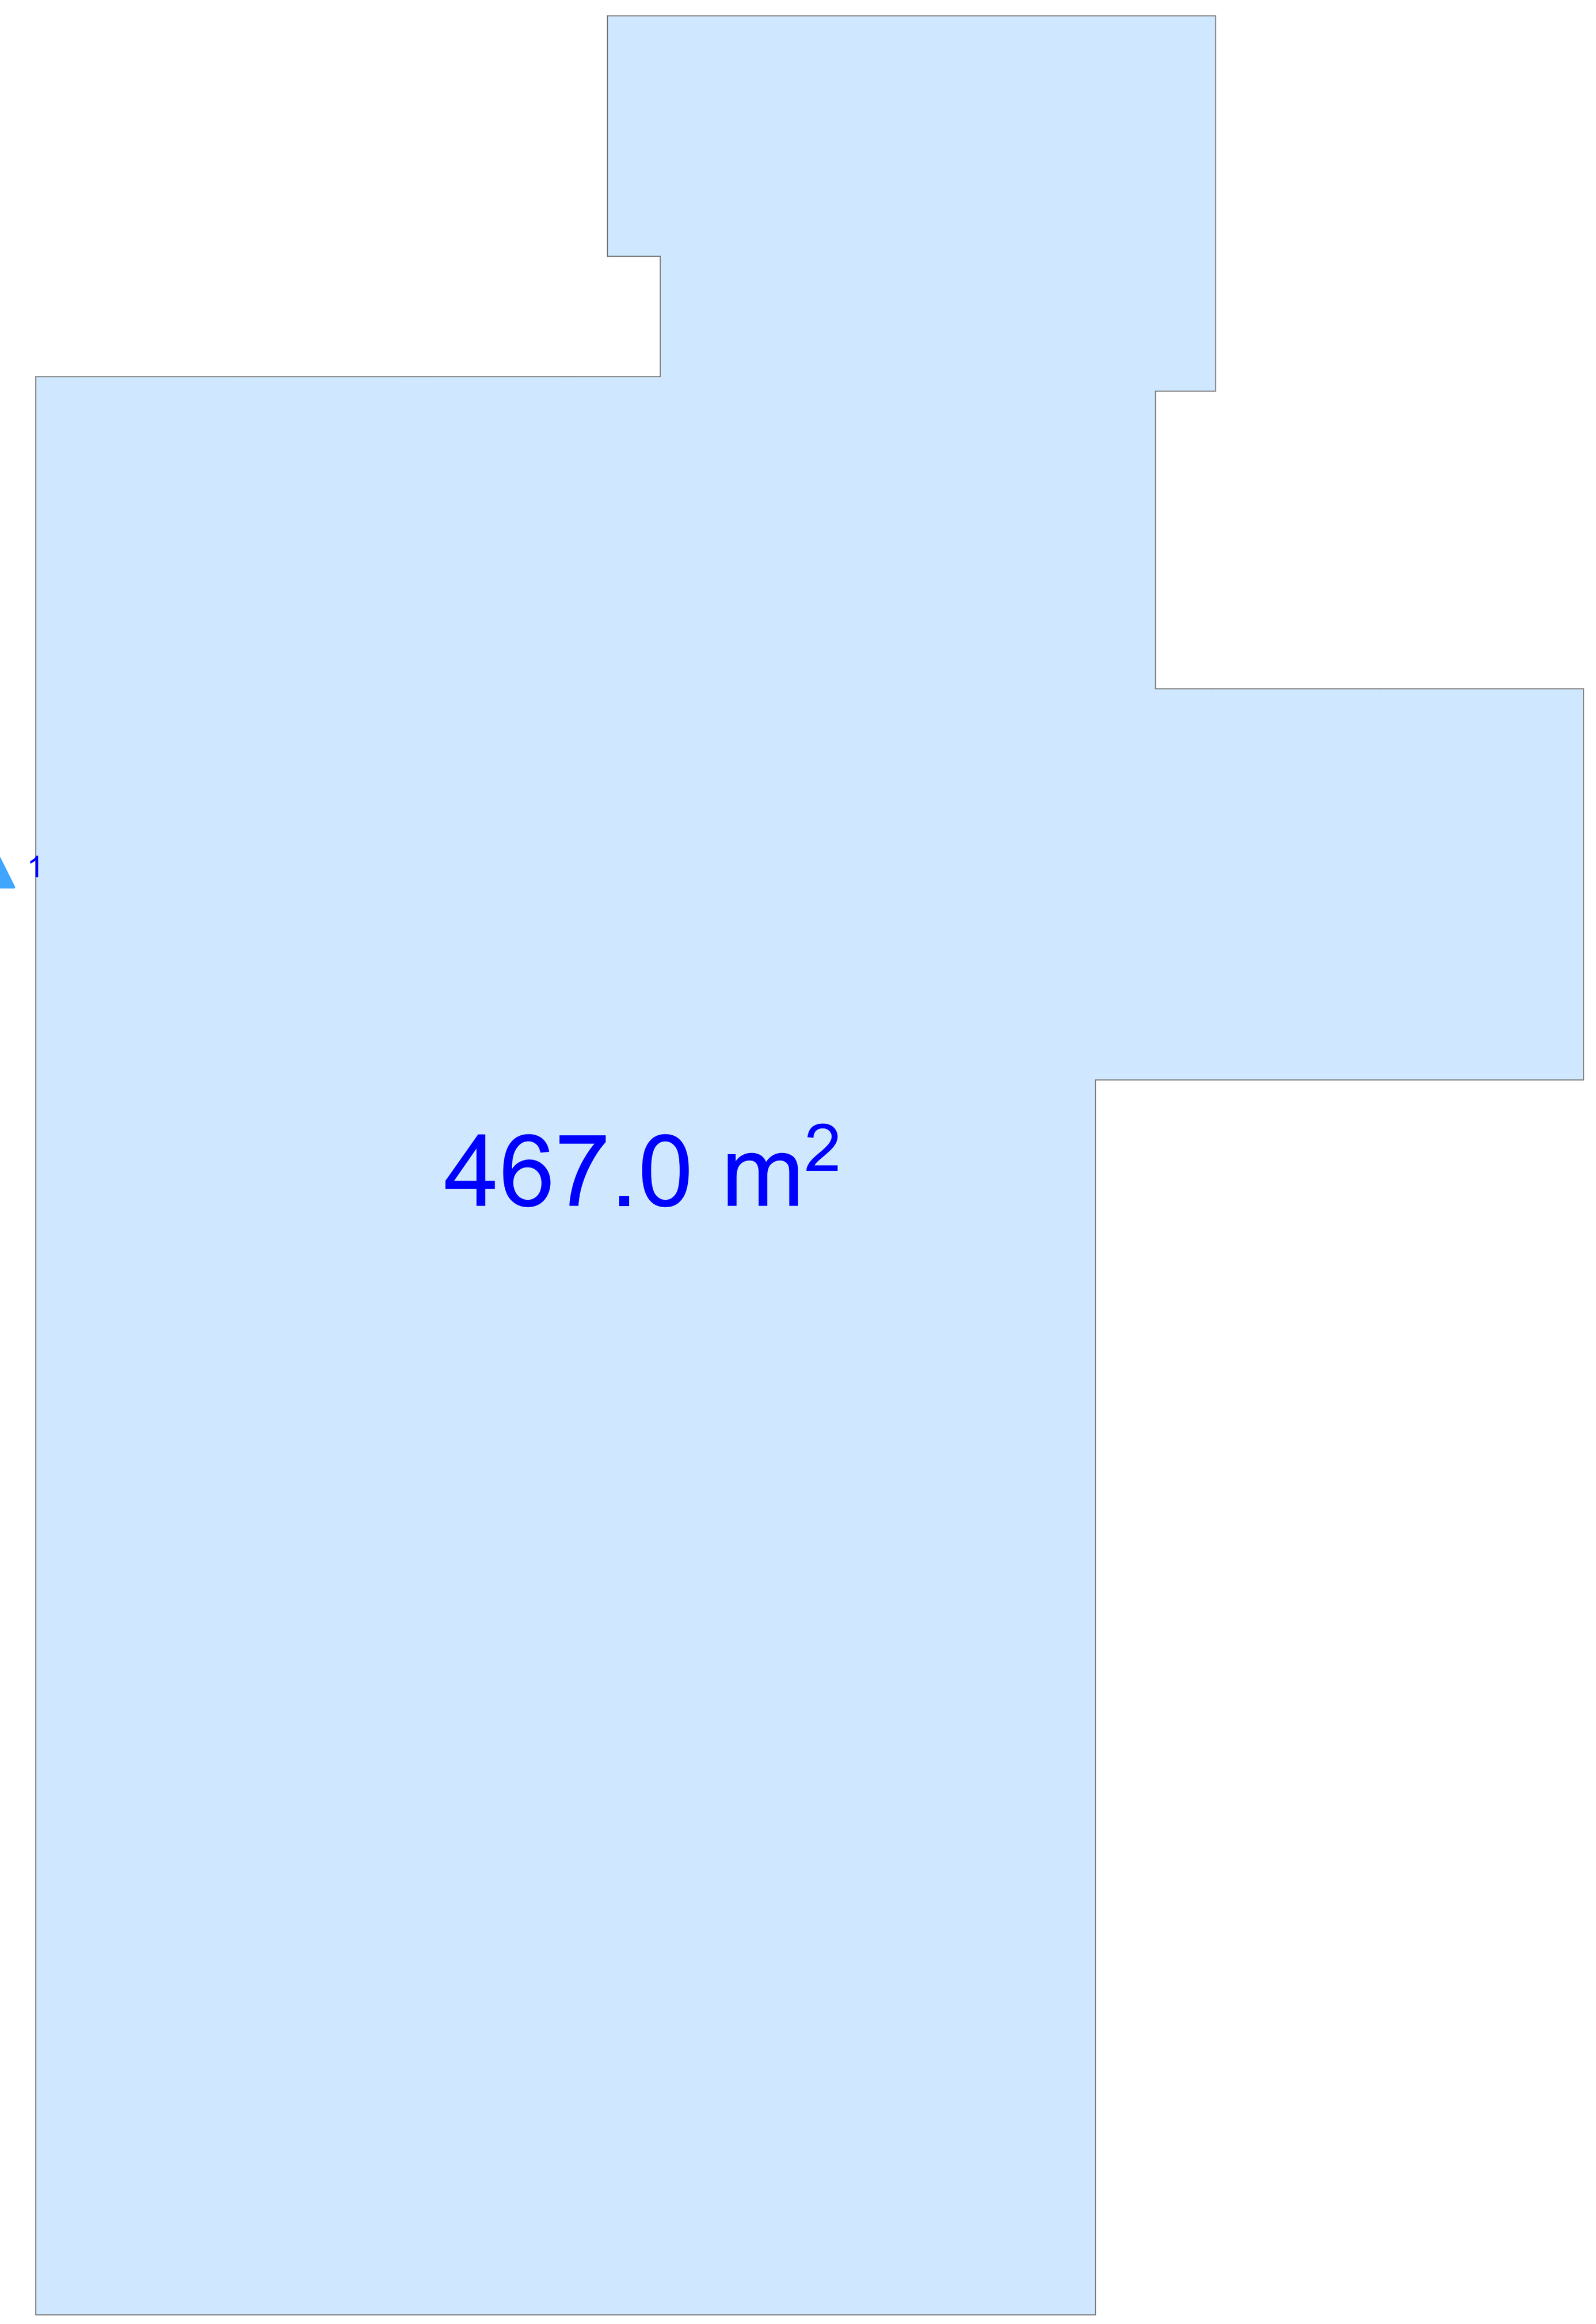

ფორმატი ა1

პირობითი აღნიშვნები

- წითელი ხაზების კონტური
- ღერძის ხაზები
- ჭრილის ხაზები
- არქიტექტურული ნიშნული

საერთო-ტექნიკური მონაცემები

საკომუნიკაციო კვანძი-გათბობის ქვაბისა და კონდენცირების სპლიტის გათავსების სივრცე

0,00=468,60

შენიშვნები

კორექტირებული ზონები
+26.40 ნიშნულზე კორექტირდა მალებს შორის მანძილი. ზ-ვ ღერძებში შეიცვალა აივნის ზომა და მასზე გამომავალი სარკმელი ჩაანაცვლა კარმა. ვ-დ ღერძებში 2 კარის მაგივრად გაჩნდა 3 ერთფრთიანი კარი, გაერთიანდა აივნები.
დ-გ ღერძებში შიდა აივანი ჩაანაცვლა ერთმა ფრანგულმა აივანმა, ხოლო მეორე გარდაიქმნა გარე აივნად. გ-ბ ღერძებში მდებარე აივანი არ შეცვლილა. ბ-ა^1 ღერძებში მდებარე ფასადის კედელი გახდა ერთგვაროვანი, ვიტრაჟი გახდა უფრო განიერი. 1-3 ღერძებში შეიცვალა კარისა და ვიტრაჟების განლაგება.
ა^1-დ ღერძებში კორექტირება არ მომხდარა. ე-ვ ღერძებში მდებარე ლიობი ჩაანაცვლა ორმა ერთფრთიანმა კარმა. ვ-ზ ღერძებში დავიწროვდა მალის სიგანე და შეიცვალა კარების კონფიგურაცია.

დამკვეთი

შ.პ.ს. "დიპლომატიური აკადემია"
402007154

პროექტის სახელწოდება

მრავალბინიანი საცხოვრებელი სახლი ყაზბეგის 34-ში

თანამდებობა	გვარი	ხელმოწერა
მთ. არქიტექტორი	პ. გუგუშვილი	
პროექტის ავტორი	ს. ტაბატაძე	

მასშტაბი	1:100
თარიღი	29.01.2017

VIII საცხოვრებელი სართული

+26.40 ნიშნული

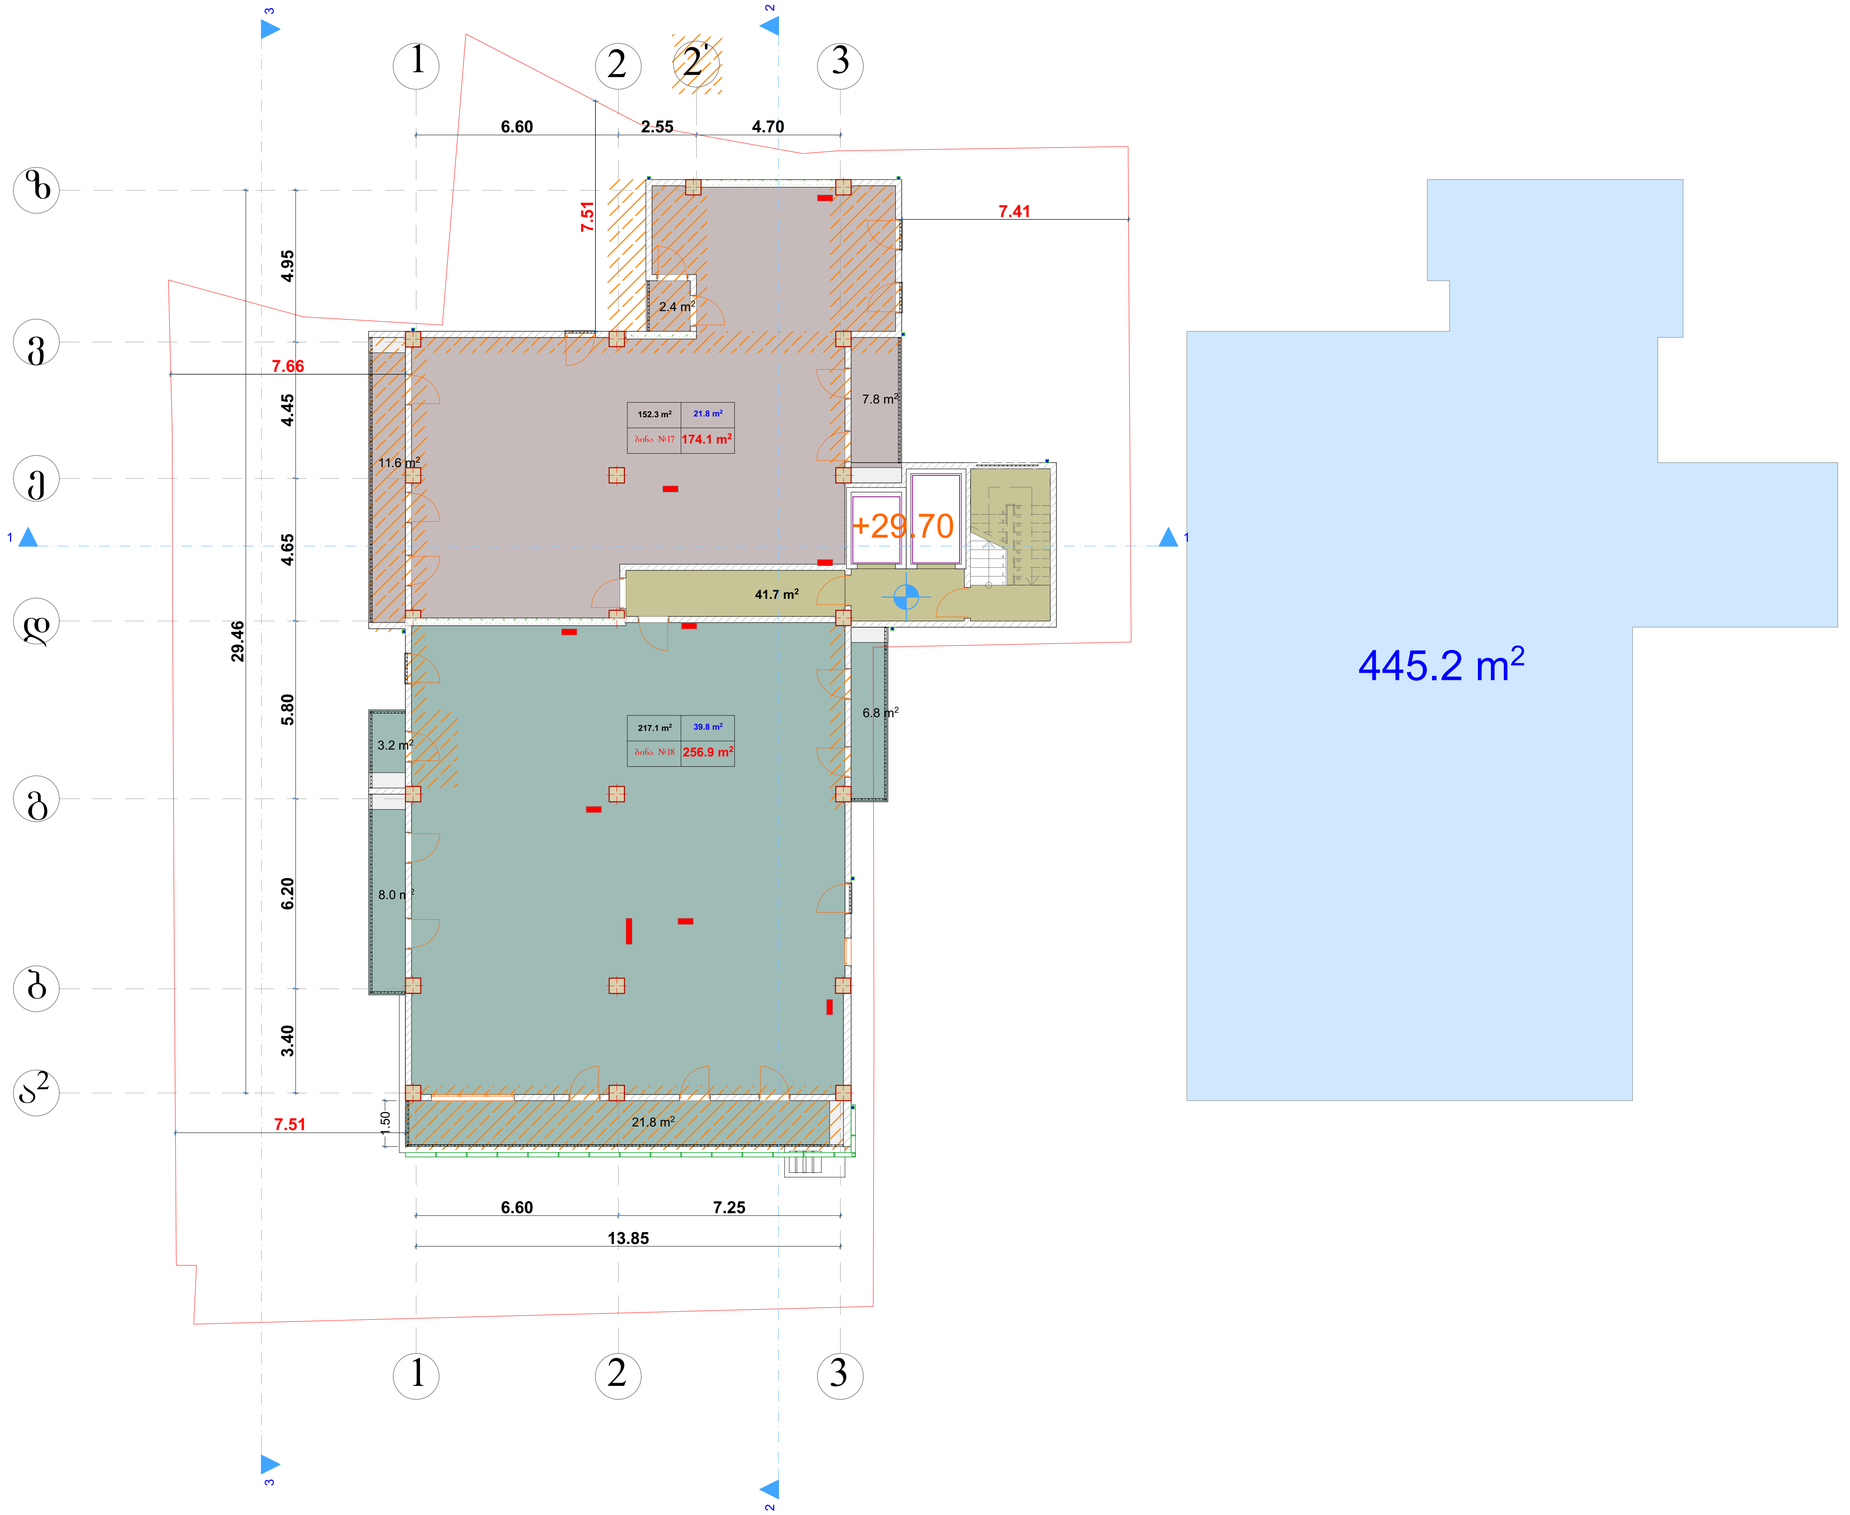

ფორმატი ა1

პირობითი აღნიშვნები

- წითელი ხაზების კონტური
- ღერძის ხაზები
- ჭრილის ხაზები
- არქიტექტურული ნიშნული

საერთო-ტექნიკური მონაცემები

საკომუნიკაციო კვანძი-გათბობის ქვაბისა და კონდენციორების სხლიტის გათვსების სივრცე

0,00=468,60

შენიშვნები

კორექტირებული ზონები
+29.70 ნიშნულზე კორექტირდა მალეს შორის მანძილი. ზ-ე ღერძებში შეიცვალა აივნის ზომა და მასზე გამომავალი სარკმელი ჩაანაცვლა კარმა. ვ-დ ღერძებში 2 კარის მაგივრად განხდა 3 ერთფრთიანი კარი. გაერთიანდა აივნები. დ-ე ღერძებში შიდა აივანი ჩაანაცვლა ერთმა ფრანგულმა აივანმა, ხოლო მეორე გარდაიქმნა გარე აივნად. გ-ბ ღერძებში მდებარე აივანი არ შეცვლილა. ბ-ა² ღერძებში მდებარე ფასადის კედელი გახდა ერთგვაროვანი, ხოლო ვიტრაჟი გაუქმდა. 1-3 ღერძებში შეიცვალა კარისა და ვიტრაჟების განლაგება, ასვე კედლის კონფიგურაცია.
შეიცვალა გ-დ ღერძებში მდებარე აივანზე გამომავალი დიობი. ე-ვ ღერძებში მდებარე დიობი ჩაანაცვლა ორმა ერთფრთიანმა კარმა. ვ-ზ ღერძებში დავიწროვდა მალის სიგანე და შეიცვალა კარების კონფიგურაცია.

დამკვეთი

შ.პ.ს. "დიპლომატიური აკადემია"
402007154

პროექტის სახელწოდება

მრავალბინიანი საცხოვრებელი სახლი ყაზბეგის 34-ში

თანამდებობა	გვარი	ხელმოწერა
მთ. არქიტექტორი	პ. გუგუშვილი	
პროექტის ავტორი	ს. ტაბატაძე	
მასშტაბი	1:100	
თარიღი	29.01.2017	

IX საცხოვრებელი სართული

+29.70 ნიშნული

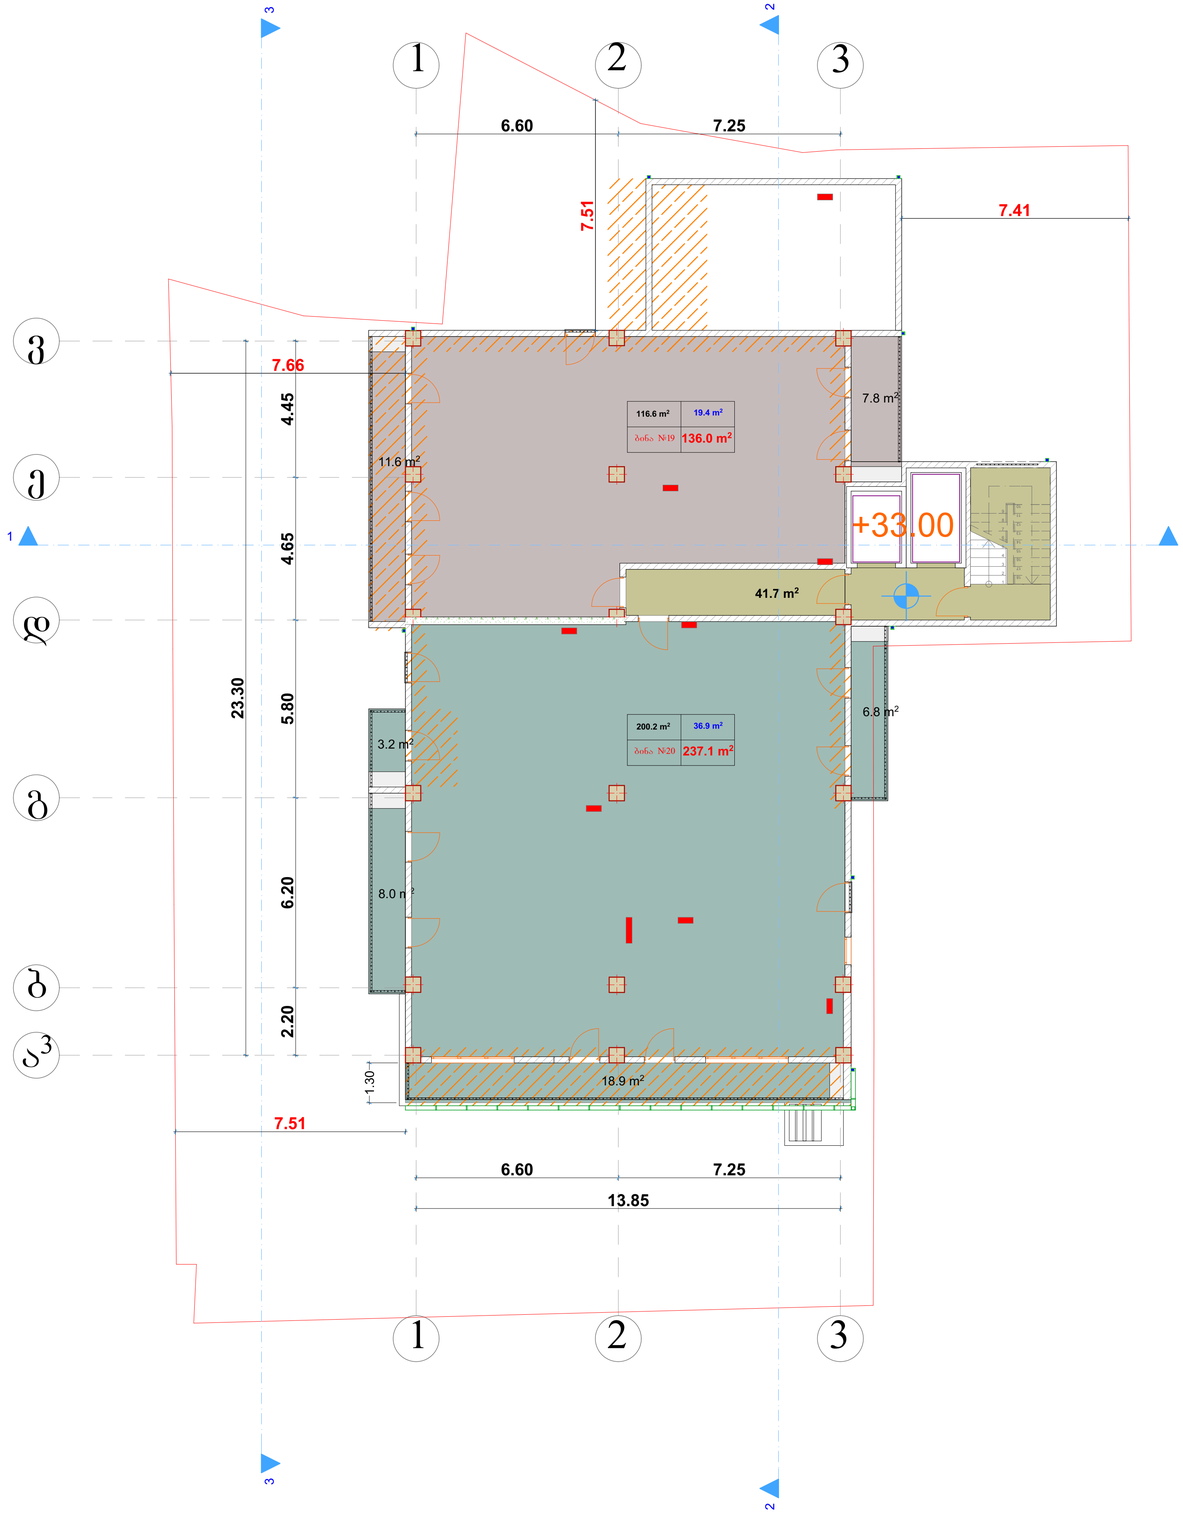

ფორმატი ა1

პირობითი აღნიშვნები

- წითელი ხაზების კონტური
- ღერძის ხაზები
- ჭრილის ხაზები
- არქიტექტურული ნიშნული

საერთო-ტექნიკური მონაცემები

საკომუნიკაციო კვანძი-გაობობის ქვაბისა და კონდენცირების სპლიტის გათვისების სივრცე

0,00=468,60

შენიშვნები

კორექტირებული ზონები

+29,70 ნიშნულზე კორექტირდა მალეგს შორის მანძილი. ზ-ე ღერძებში შეიცვალა აივნის ზომა და მასზე გამომავალი სარკმელი ჩაანაცვლა კარმა. გ-დ ღერძებში 2 კარის მაგივრად გაჩნდა 3 ერთფრთიანი კარი, გაერთიანდა აივნები. დ-გ ღერძებში შიდა აივანი ჩაანაცვლა ერთმა ფრანგულმა აივანმა, ხოლო მეორე გარდაიქმნა გარე აივნად. გ-ბ ღერძებში მდებარე აივანი არ შეცვლილა. ბ-ა³ ღერძებში მდებარე ფასადის კედელი გახდა ერთგვაროვანი, ხოლო ვიტრაჟი გაუქმდა. 1-3 ღერძებში შეიცვალა კარისა და ვიტრაჟების განლაგება, ასევე კედლის კონფიგურაცია.
შეიცვალა გ-დ ღერძებში მდებარე აივანზე გამომავალი დიობი. ე-ვ ღერძებში მდებარე დიობი ჩაანაცვლა ორმა ერთფრთიანმა კარმა.

დამკვეთი

შ.პ.ს. "დიპლომატიური აკადემია"
402007154

პროექტის სახელწოდება

მრავალბინიანი საცხოვრებელი სახლი ყაზბეგის 34-ში

თანამდებობა	გვარი	ხელმოწერა
მთ. არქიტექტორი	პ. გუგუშვილი	
პროექტის ავტორი	ხ. ტაბატაძე	
მასშტაბი	1:100	
თარიღი	29.01.2017	

X საცხოვრებელი სართული

+33.00 ნიშნული

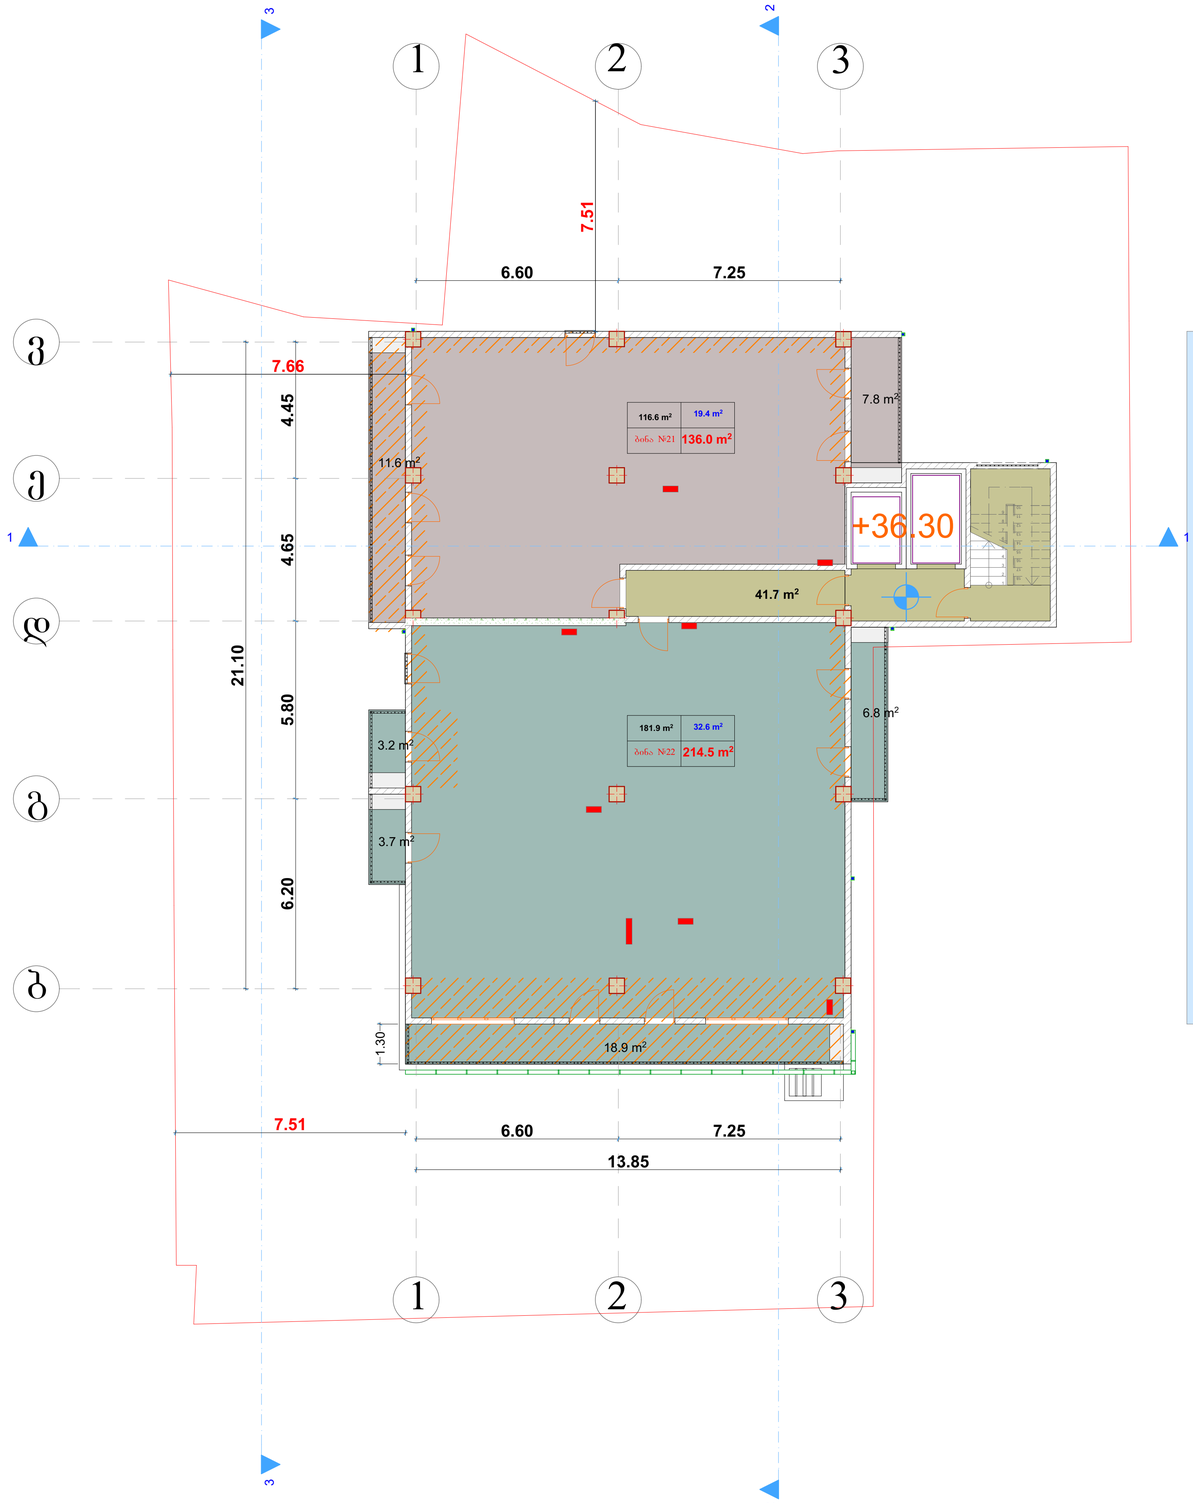

ფორმატი A1

პირობითი აღნიშვნები

- წითელი ხაზების კონტური
- ღერძის ხაზები
- ჭრილის ხაზები
- არქიტექტურული ნიშნული

საერთო-ტექნიკური მონაცემები

საკომუნიკაციო კვანძი-გაობობის ქვაბისა და კონდენციორების სპლიტის გათვსების სივრცე

0,00=468,60

შენიშვნები

კორექტირებული ზონები

+29,70 ნიშნულზე კორექტირდა მალეგს შორის მანძილი. ზ-ე ღერძებში შეიცვალა აივნის ზომა და მასზე გამომავალი სარკმელი ჩაანაცვლა კარმა. გ-დ ღერძებში 2 კარის მაგივრად გაჩნდა 3 ერთფრთიანი კარი, გაერთიანდა აივნები. დ-გ ღერძებში შიდა აივანი ჩაანაცვლა ერთმა ფრანგულმა აივანმა, ხოლო მეორე გარდაიქმნა გარე აივნად. გ-ბ ღერძებში მდებარე აივანი დაპატარავდა. 1-3 ღერძებში შეიცვალა კარისა და ვიტრაჟების განლაგება, ასევე კედლის კონფიგურაცია. დაპატარავდა ტერასები. შეიცვალა გ-დ ღერძებში მდებარე აივანზე გამომავალი დიობი. ე-ვ ღერძებში მდებარე დიობი ჩაანაცვლა ორმა ერთფრთიანმა კარმა.

დამკვეთი

შ.პ.ს. "დიპლომატიური აკადემია"
402007154

პროექტის სახელწოდება

მრავალბინიანი საცხოვრებელი სახლი ყაზბეგის 34-ში

თანამდებობა	გვარი	ხელმოწერა
მთ. არქიტექტორი	პ. გუგუშვილი	
პროექტის ავტორი	ს. ტაბატაძე	
მასშტაბი	1:100	
თარიღი	29.01.2017	

XI საცხოვრებელი სართული

+36.30 ნიშნული

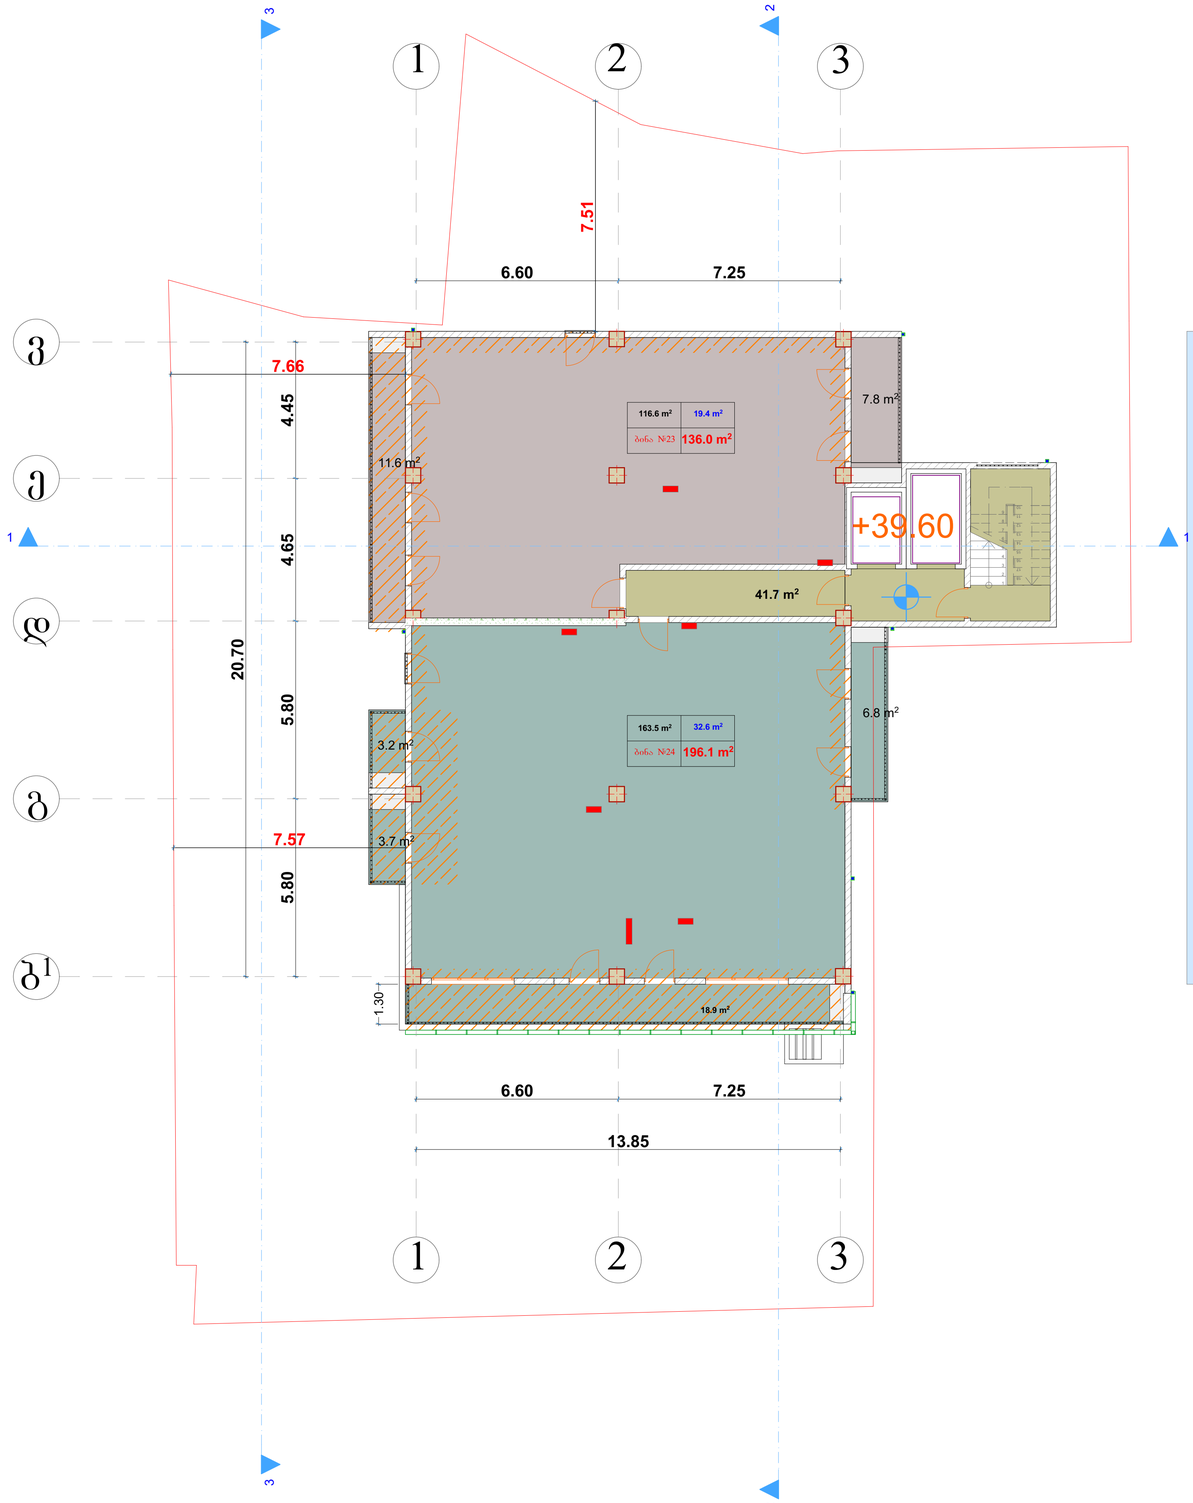

ფორმატი A1

პირობითი აღნიშვნები

- წითელი ხაზების კონტური
- ღერძის ხაზები
- ჭრილის ხაზები
- არქიტექტურული ნიშნული

საერთო-ტექნიკური მონაცემები

საკომუნიკაციო კვანძი-გაობობის ქვაბისა და კონდენციორების სპლიტის გათვსების სივრცე

0,00=468,60

შენიშვნები

კორექტირებული ზონები

+29,70 ნიშნულზე კორექტირდა მალეგს შორის მანძილი. ზ-გ ღერძებში შეიცვალა აივნის ზომა და მასზე გამომავალი სარკმელი ჩაანაცვლა კარმა. გ-დ ღერძებში 2 კარის მაგივრად გაჩნდა 3 ერთფრთიანი კარი, გაერთიანდა აივნები. დ-გ ღერძებში შიდა აივანი ჩაანაცვლა ერთმა ფრანგულმა აივანმა, ხოლო მეორე გარდაიქმნა გარე აივნად. გ-ბ' ღერძებში მდებარე აივანი დაპატარავდა. 1-3 ღერძებში შეიცვალა კარისა და ვიტრაჟების განლაგება, ასევე კედლის კონფიგურაცია. დაპატარავდა ტერასები. შეიცვალა გ-დ ღერძებში მდებარე აივანზე გამომავალი დიობი. ე-ვ ღერძებში მდებარე დიობი ჩაანაცვლა ორმა ერთფრთიანმა კარმა.

დამკვეთი

შ.პ.ს. "დიპლომატიური აკადემია"
402007154

პროექტის სახელწოდება

მრავალბინიანი საცხოვრებელი სახლი ყაზბეგის 34-ში

თანამდებობა	გვარი	ხელმოწერა
მთ. არქიტექტორი	პ. გუგუშვილი	
პროექტის ავტორი	ს. ტაბატაძე	
მასშტაბი	1:100	
თარიღი	29.01.2017	

XII საცხოვრებელი სართული

+39.60 ნიშნული

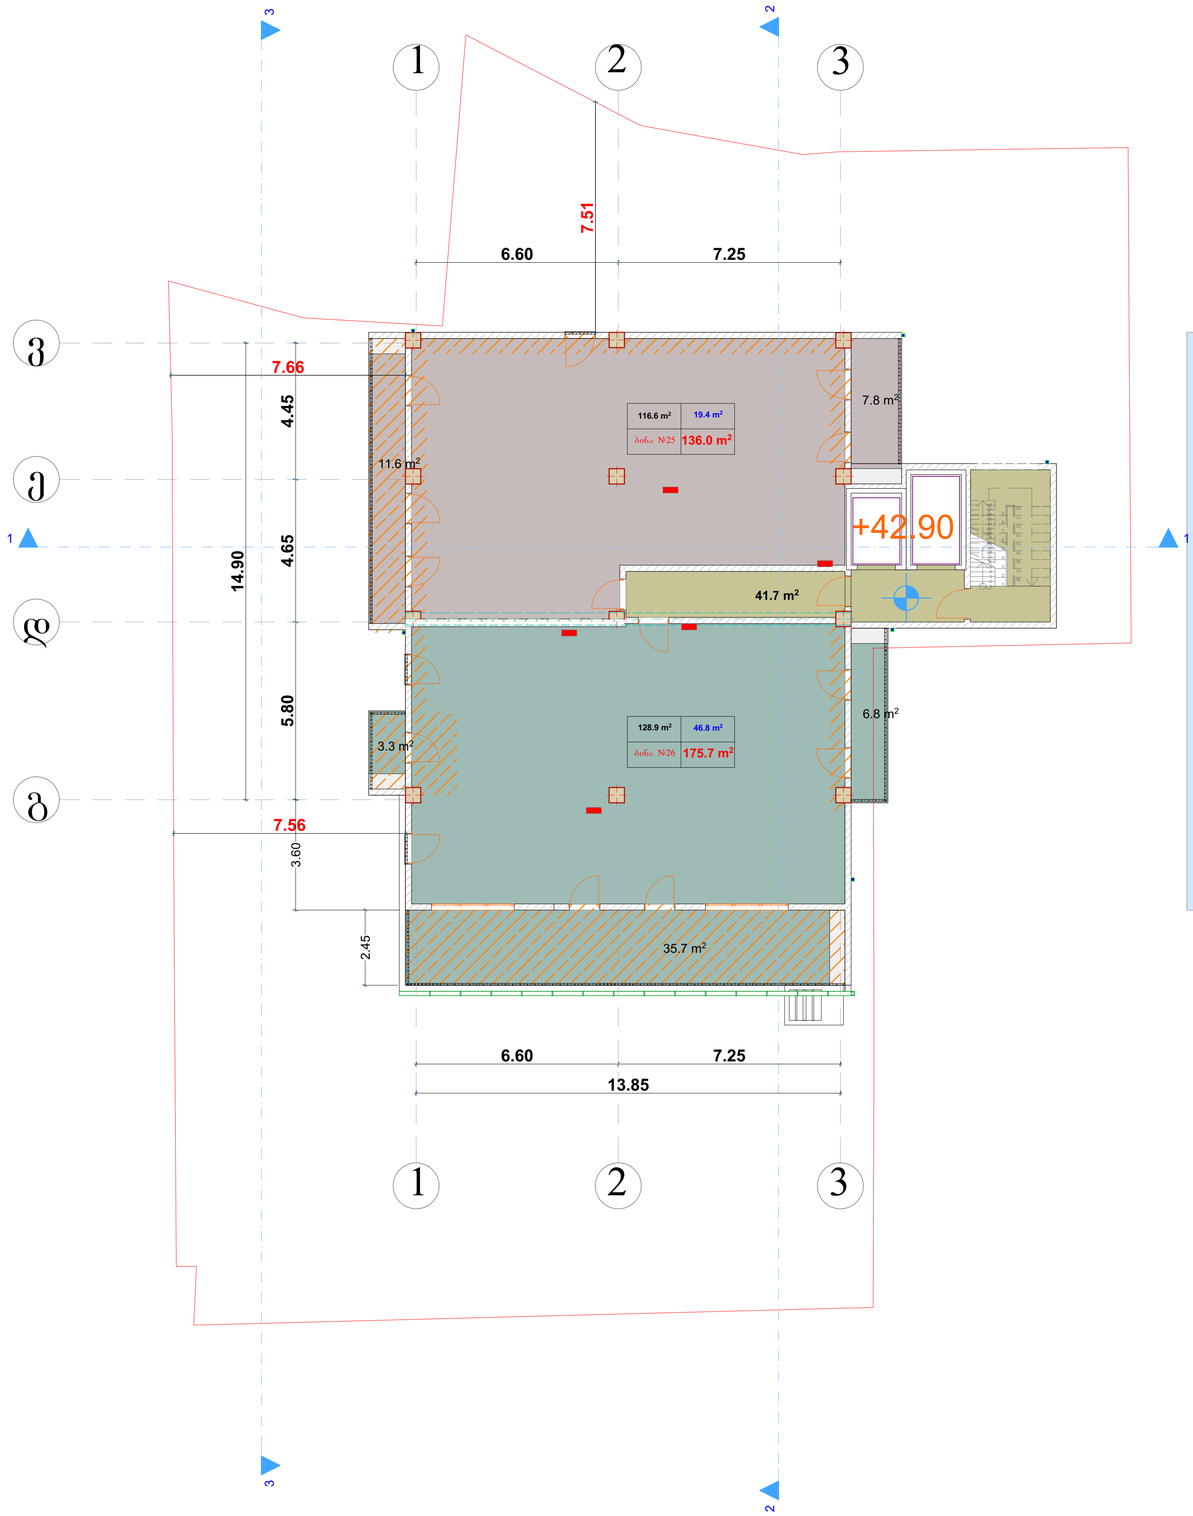

ფორმატი A1

პირობითი აღნიშვნები

- წითელი ხაზების კონტური
- ღერძის ხაზები
- ჭრილის ხაზები
- არქიტექტურული ნიშნული

საერთო-ტექნიკური მონაცემები

საკომუნიკაციო კვანძი-გაობობის ქვაბისა და კონდენციორების სხლიტის გათავსების სივრცე

0,00=468,60

შენიშვნები

კორექტირებული ზონები

+29,70 ნიშნულზე კორექტირდა მალებს შორის მანძილი. ზ-ე ღერძებში შეიცვალა აივნის ზომა და მასზე გამომავალი სარკმელი ჩაანაცვლა კარმა. გ-დ ღერძებში 2 კარის მაგივრად გაჩნდა 3 ერთფრთიანი კარი, გაერთიანდა აივნები. დ-გ ღერძებში შიდა აივანი ჩაანაცვლა ერთმა ფრანგულმა აივანმა, ხოლო მეორე გარდაიქმნა გარე აივნად. 1-3 ღერძებში შეიცვალა კარისა და ვიტრაჟების განლაგება, ასევე კედლის კონფიგურაცია. დაპატარავდა ტერასები. შეიცვალა გ-დ ღერძებში მდებარე აივანზე გამომავალი დიობი. ე-ვ ღერძებში მდებარე დიობი ჩაანაცვლა ორმა ერთფრთიანმა კარმა.

დამკვეთი

შ.პ.ს. "დიპლომატიური აკადემია"
402007154

პროექტის სახელწოდება

მრავალბინიანი საცხოვრებელი სახლი ყაზბეგის 34-ში

თანამდებობა	გვარი	ხელმოწერა
მთ. არქიტექტორი	პ. გუგუშვილი	
პროექტის ავტორი	ს. ტაბატაძე	
მასშტაბი	1:100	
თარიღი	29.01.2017	

XIII საცხოვრებელი სართული

+42.90 ნიშნული

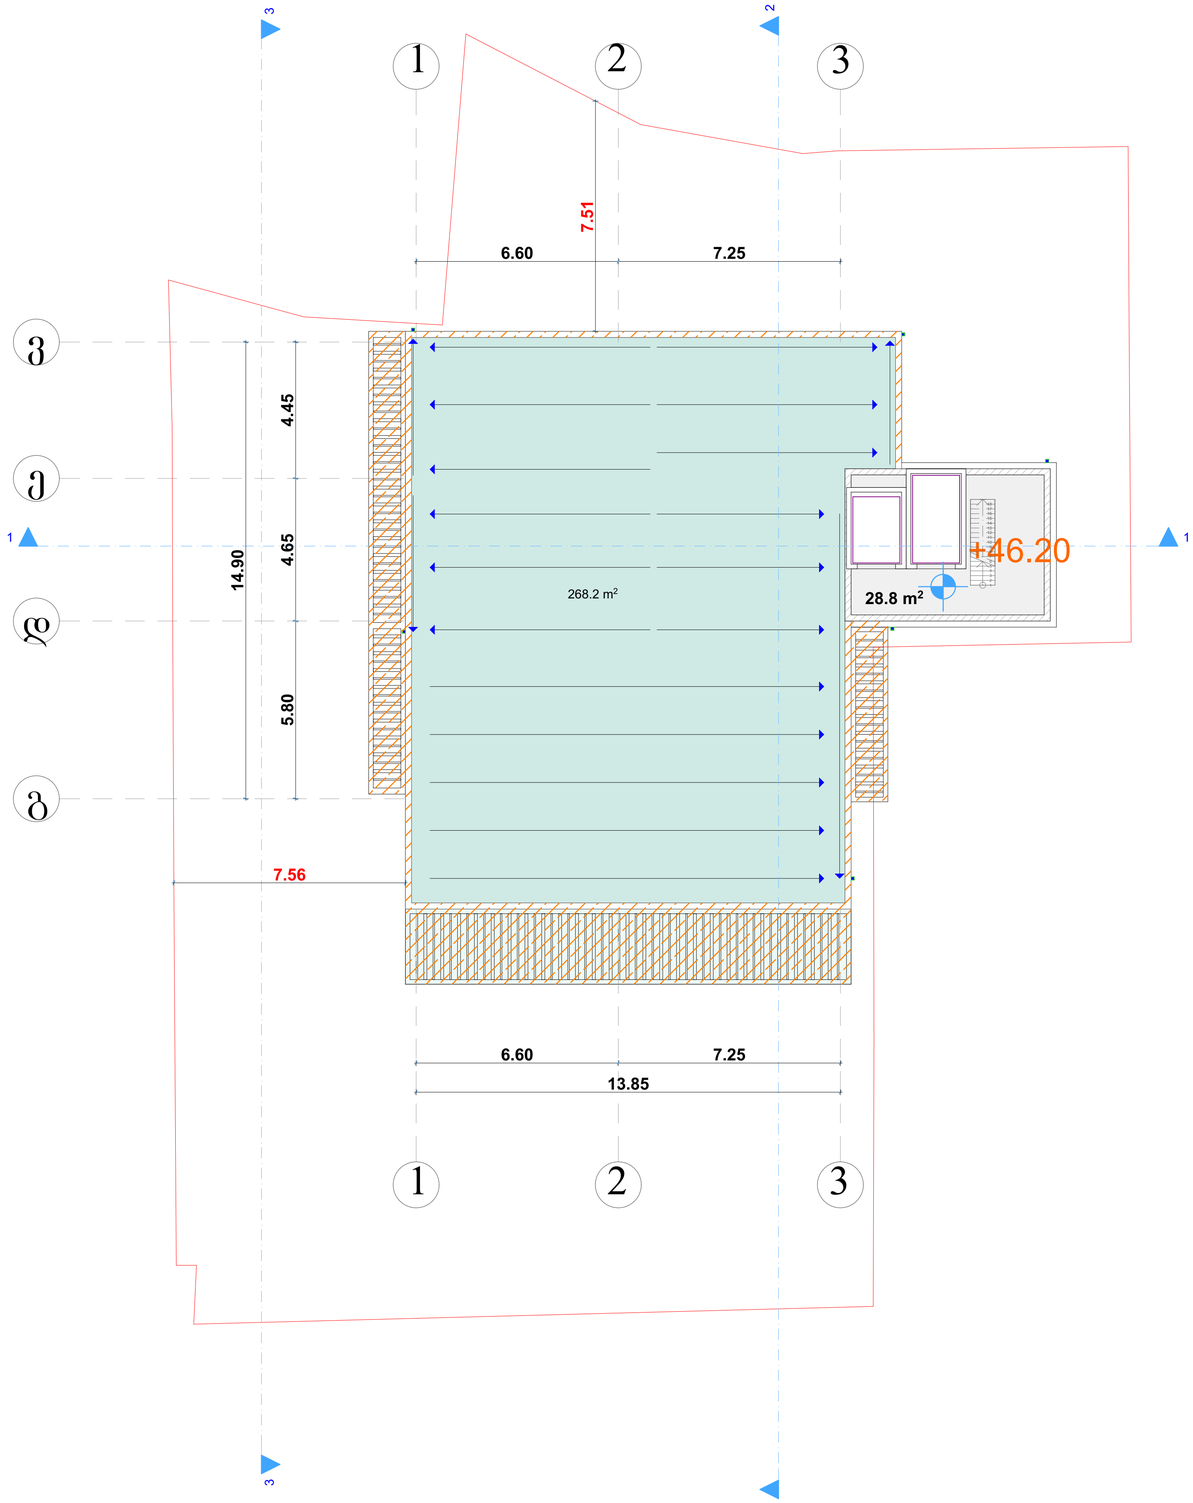

ფორმატი ა1

პირობითი აღნიშვნები

- წითელი ხაზების კონტური
- ღერძის ხაზები
- ჭრილის ხაზები
- არქიტექტურული ნიშნული

საერთო-ტექნიკური მონაცემები

საკომუნიკაციო კვანძი-გაობობის ქვაბისა და კონდენცირების სპლიტის გათავსების სივრცე

0,00=468,60

შენიშვნები

კორექტირებული ზონები

+46.20 ნიშნულზე კორექტირდა მალეგს შორის მანძილი. ტერასის ბრტყელი გადახურვა შემორჩენილია 60 სანტიმეტრიანი პარაპეტით. მოწესრიგდა წყალშემკრები სისტემის სქემა, აივნების გადახურვის ცხაორებმა შეიცვალეს დიზაინი.

დამკვეთი

შ.პ.ს. "დიპლომატიური აკადემია"
402007154

პროექტის სახელწოდება

მრავალბინიანი საცხოვრებელი სახლი ყაზბეგის 34-ში

თანამდებობა	გვარი	ხელმოწერა
მთ. არქიტექტორი	პ. გუგუშვილი	
პროექტის ავტორი	ს. ტაბატაძე	
მასშტაბი	1:100	
თარიღი	29.01.2017	

ლიფტის ტექნიკური სართული

+46.20 ნიშნული

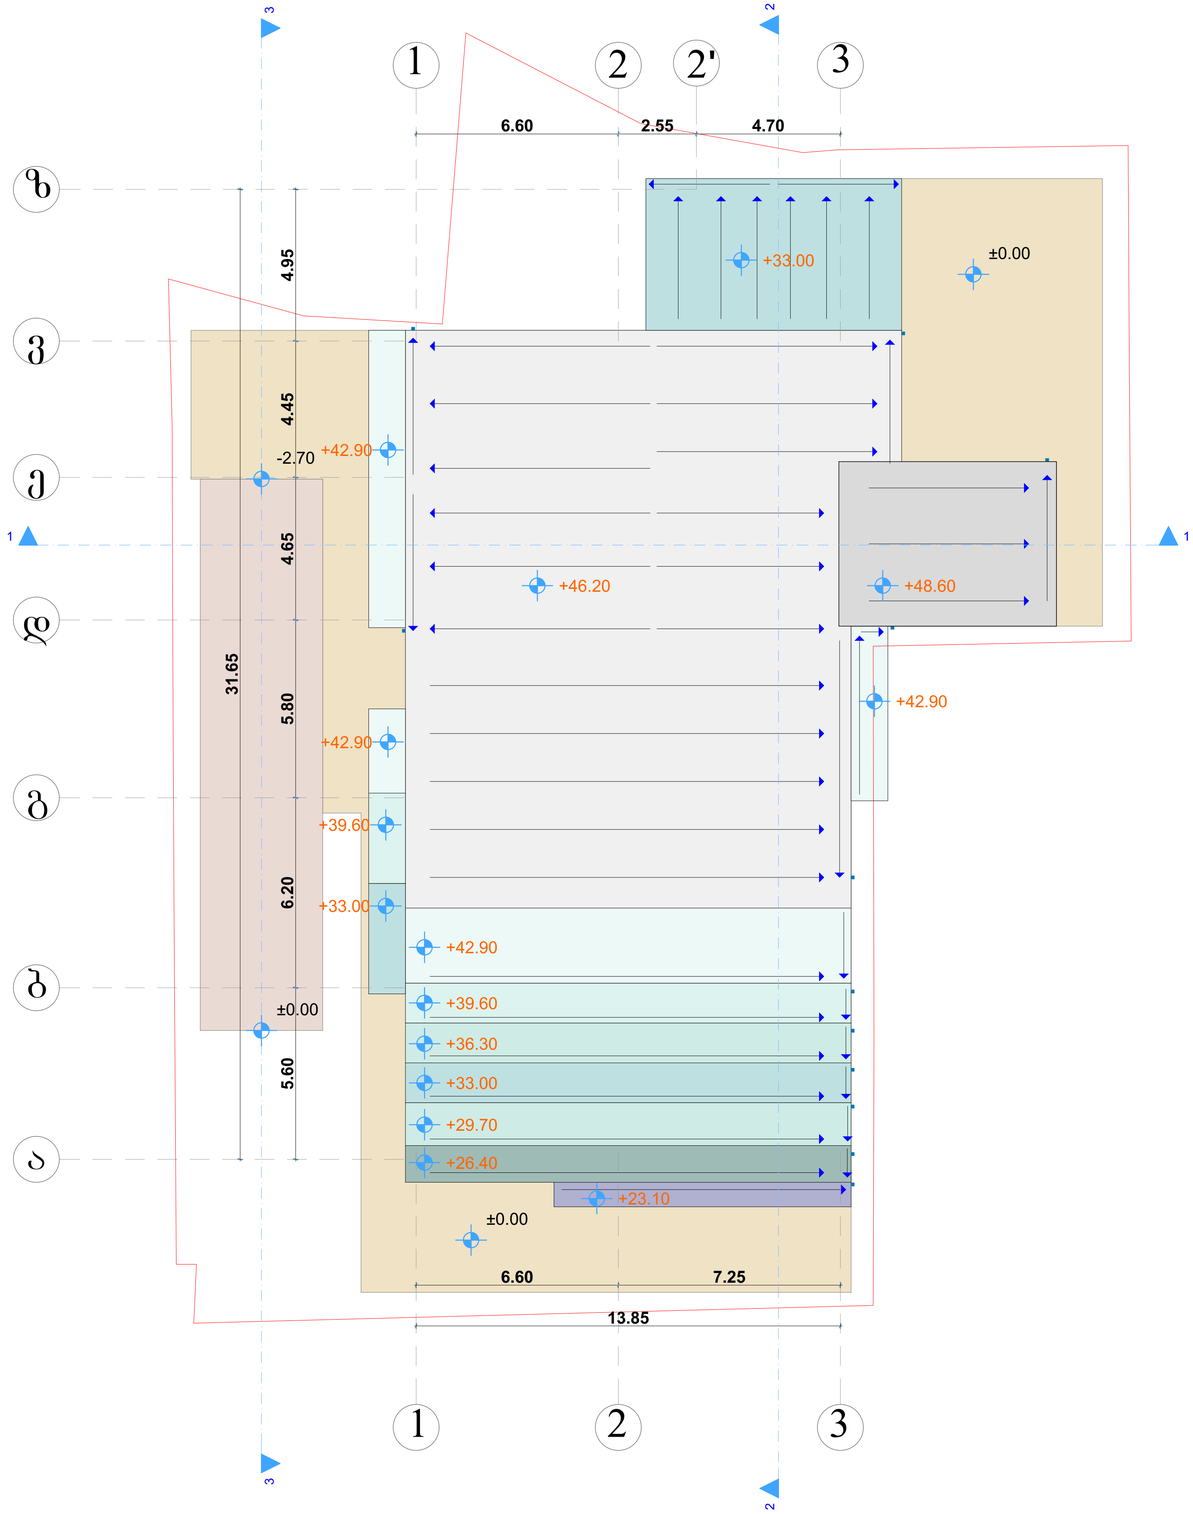

ფორმატი A1

პირობითი აღნიშვნები

- წითელი ხაზების კონტური
- ღერძის ხაზები
- ჭრილის ხაზები
- არქიტექტურული ნიშნული

საერთო-ტექნიკური მონაცემები

შენიშვნები

0,00=468,60

დამკვეთი

შ.პ.ს. "დიპლომატიური აკადემია"
402007154

პროექტის სახელწოდება

მრავალბინიანი საცხოვრებელი სახლი ყაზბეგის 34-ში

თანამდებობა	გვარი	ხელმოწერა
მთ. არქიტექტორი	პ. გუგუშვილი	
პროექტის ავტორი	ს. ტაბატაძე	
მასშტაბი	1:100	
თარიღი	29.01.2017	

გადახურვის სართული

+48.60 ნიშნული