
- II სართულის გეგმა -6.00 ნიშნულზე

მაშ. 1 : 200

ლიფტის შახტა პერიმეტრზე შემოკავებულია მილკვადრატზე
დამაგრებული მეტალის ცხაურებით

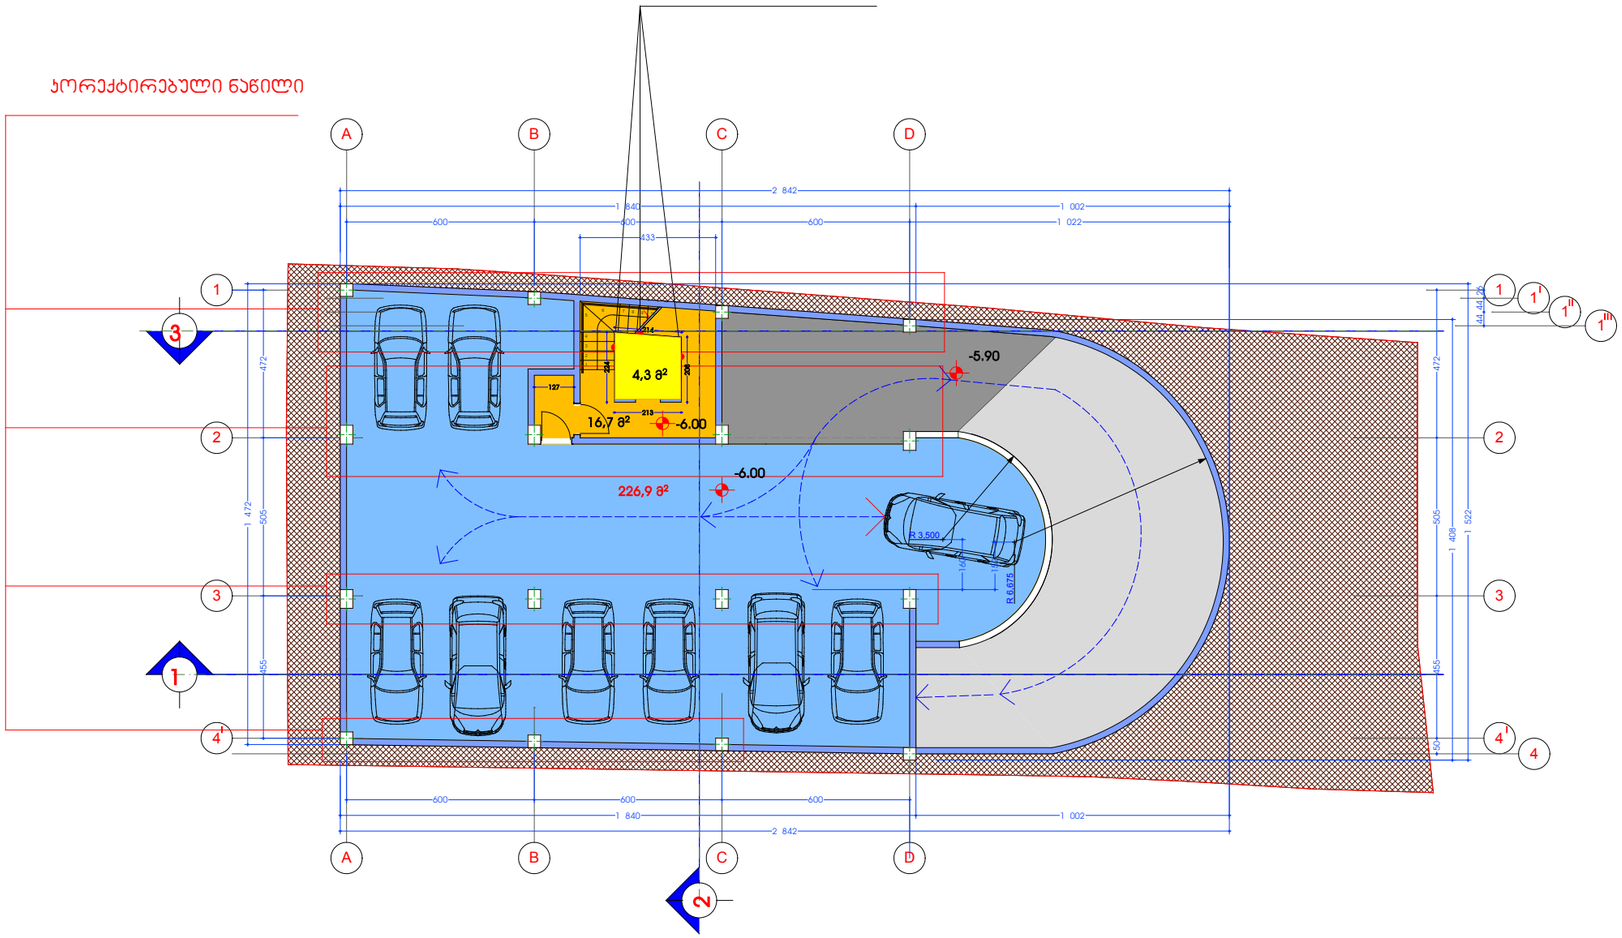

ფორმატი A3	თბილისი 2016 წ.

შენიშვნები

± 0,00 = 481.03

481.03 - აბსოლიტური ნიშნული

±0,00 - საპროექტო ნიშნული

წითელი ხაზი
ტერიტორიის კონტური

ქ.თბილისი ვაზისუბნის ქუჩა № 24
მიწის (უძრავი ქონების)
საკადასტრო კოდი N 01.10.12.023.021

გეგი ვიბლიანი

პრ არქიტექტორი დავით ბერულავა		დამკვეთი	შ.პ.ს. "BUILDEX" ID ნომერი:406095381	
დახაზა გეგი ვიბლიანი		თარიღი	სტადია	ფურცლები
		2017	მპ	

ქ.თბილისი
ვაზისუბნის ქ. 24
მრავალბინიანი საცხოვრებელი სახლის პროექტი

არქიტექტურული ნაწილი


გეგმა	მ. - 1 : 200	ფ. - 2

-I სართულის გეგმა -3.10 ნიშნულზე

მაშ. 1 : 200

არასაცხოვრებელი ფართი

ლიფტის შახტა პერიმეტრზე შემოკავებულია მილკვადრატზე
დამაგრებული მეტალის ცხაურებით

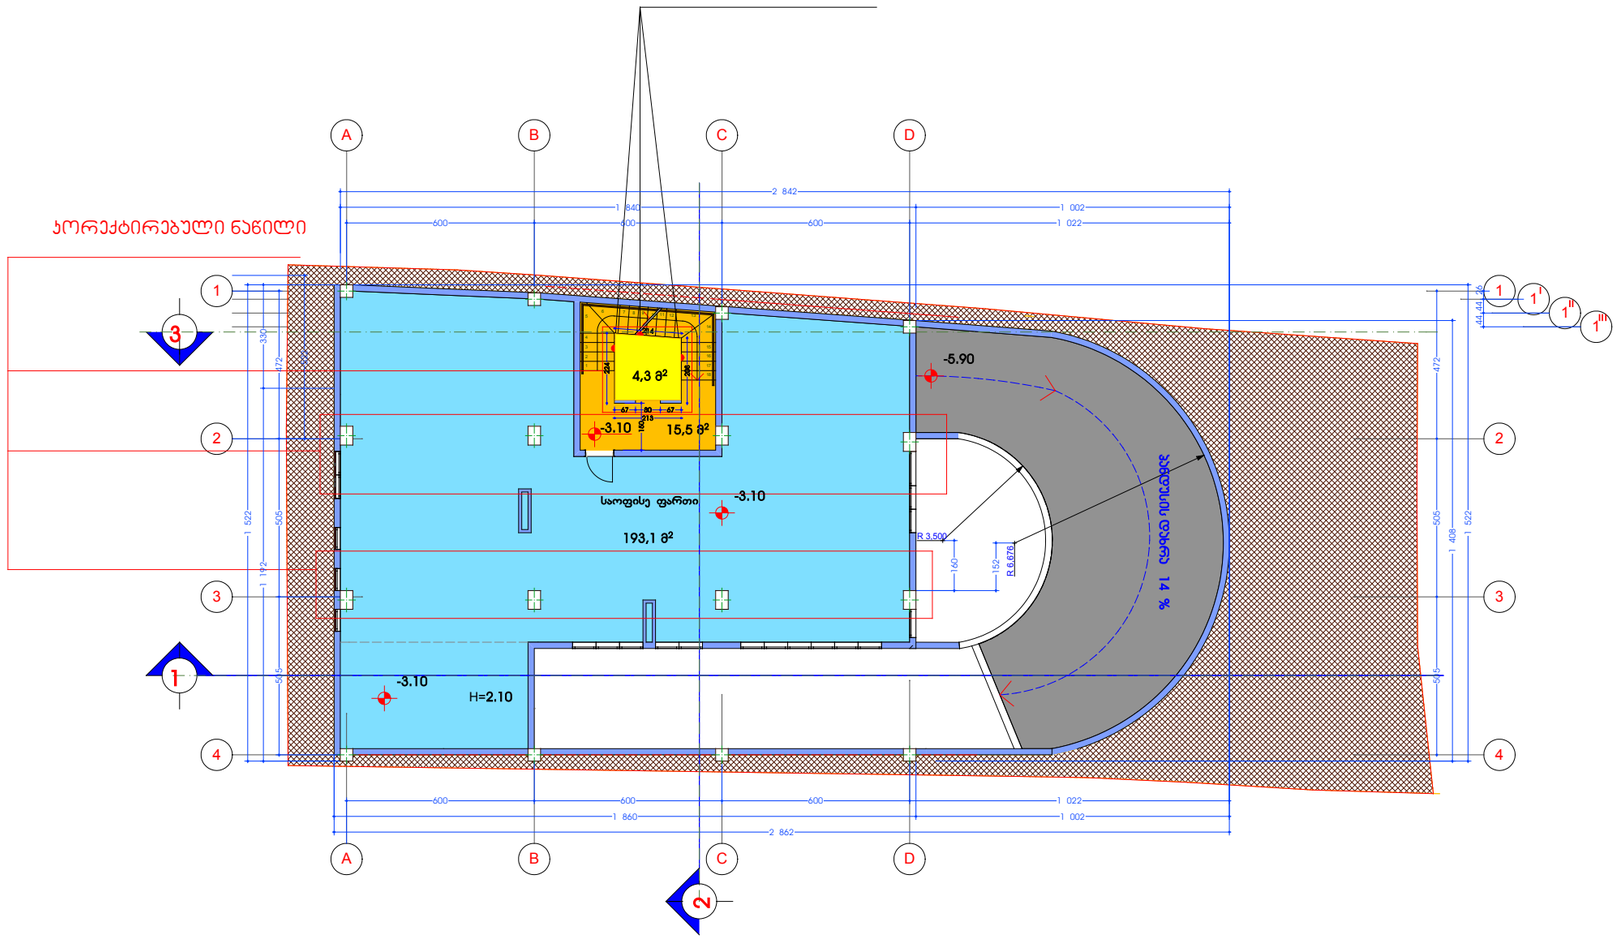

ფორმატი	თბილისი 2016 წ.
A3	

შენიშვნები

± 0,00 = 481.03

481.03 - აბსოლიტური ნიშნული

±0,00 - საპროექტო ნიშნული

წითელი ხაზი
ტერიტორიის კონტური

ქ.თბილისი ვაზისუბნის ქუჩა № 24
მიწის (უძრავი ქონების)
საკადასტრო კოდი N 01.10.12.023.021

გეგი ვიბლიანი

პრ არქიტექტორი დავით ბერულავა		დამკვეთი შ.პ.ს. "BUILDEX" ID ნომერი:406095381		
დახაზა გეგი ვიბლიანი		თარიღი	სტადია	ფურცლები
		2017	მპ	


ქ.თბილისი
ვაზისუბნის ქ. 24
მრავალბინიანი საცხოვრებელი სახლის პროექტი


არქიტექტურული ნაწილი


გეგმა	მ. - 1 : 200	ფ. - 3

I სართულის გეგმა 0.00 ნიშნულზე

მაშ. 1 : 200

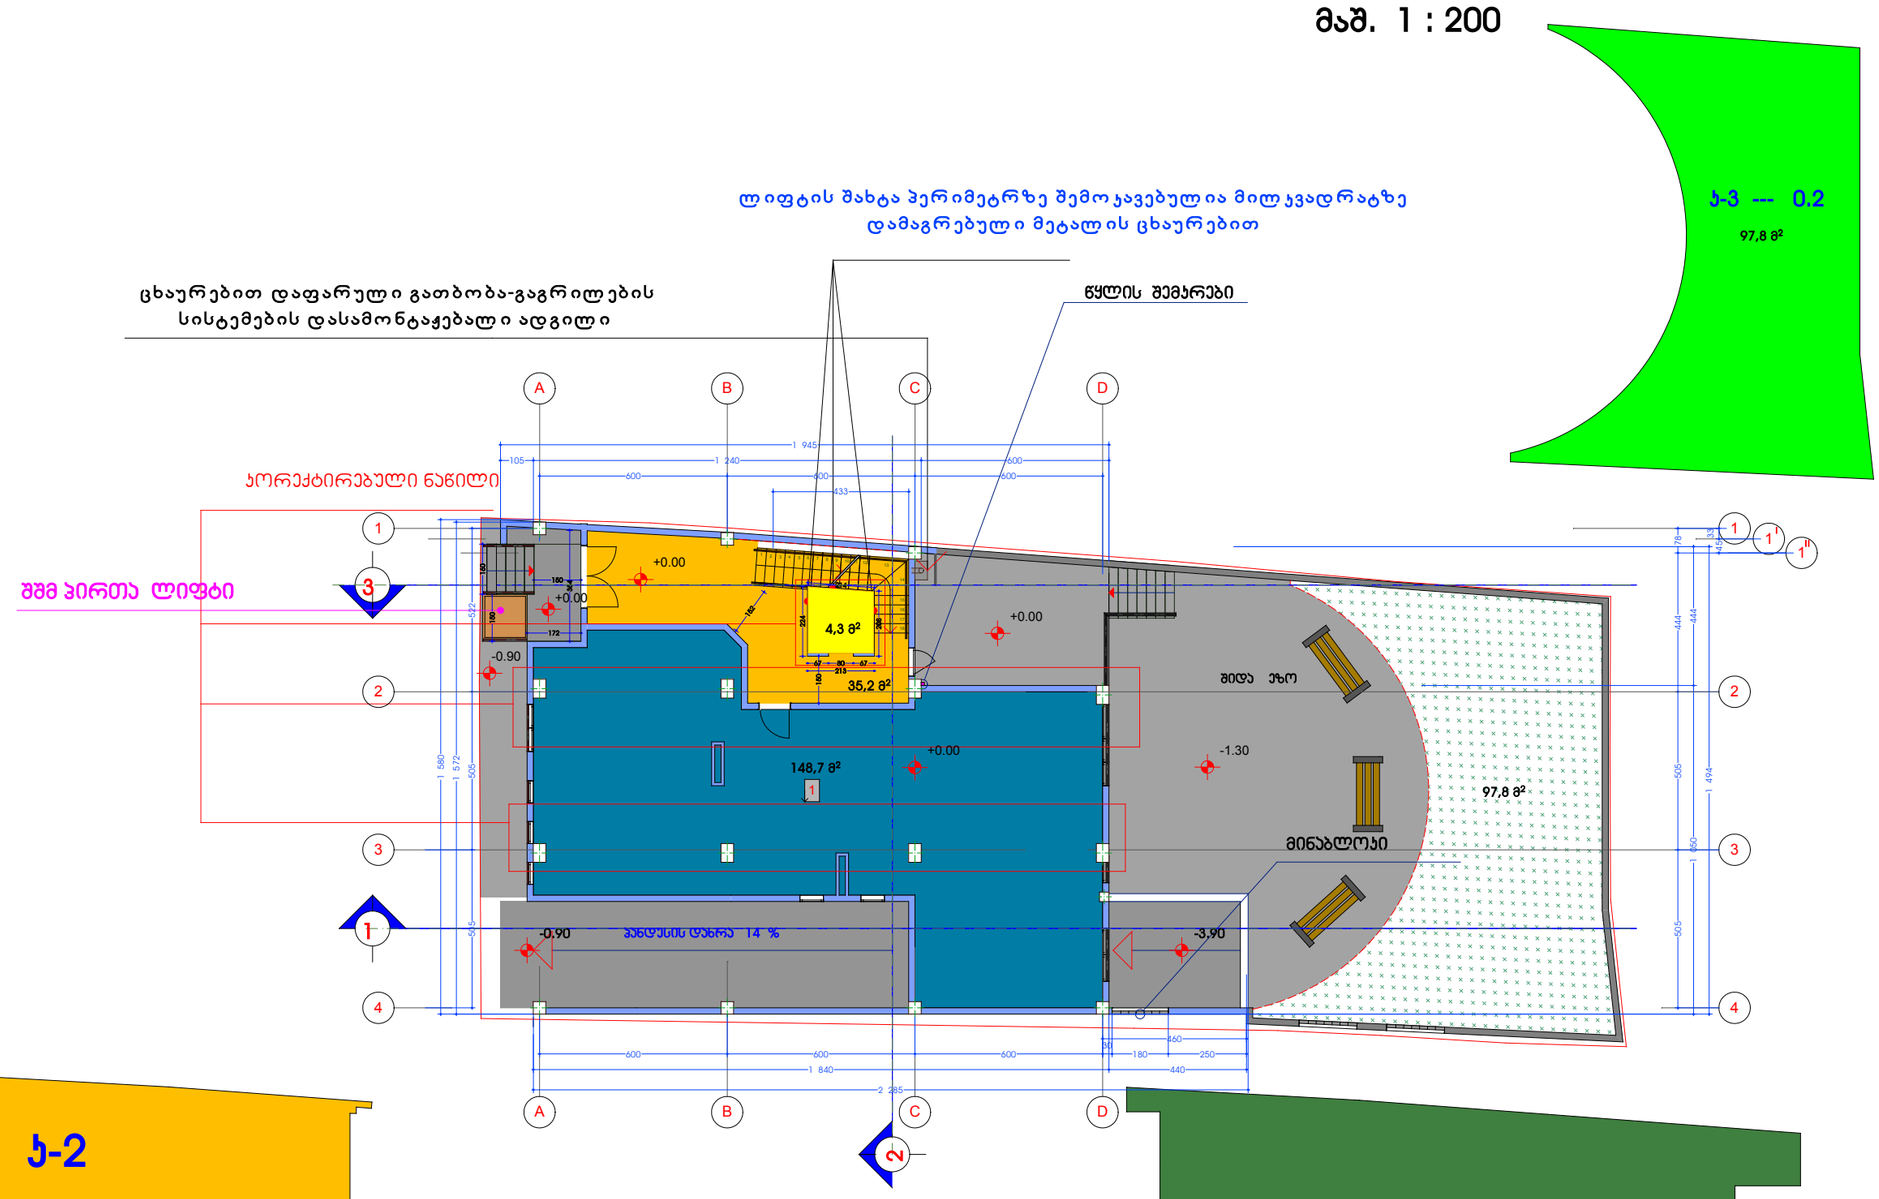

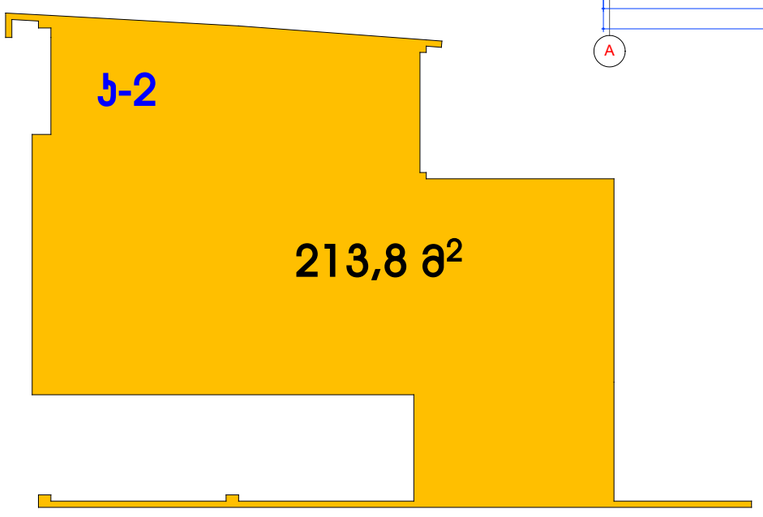

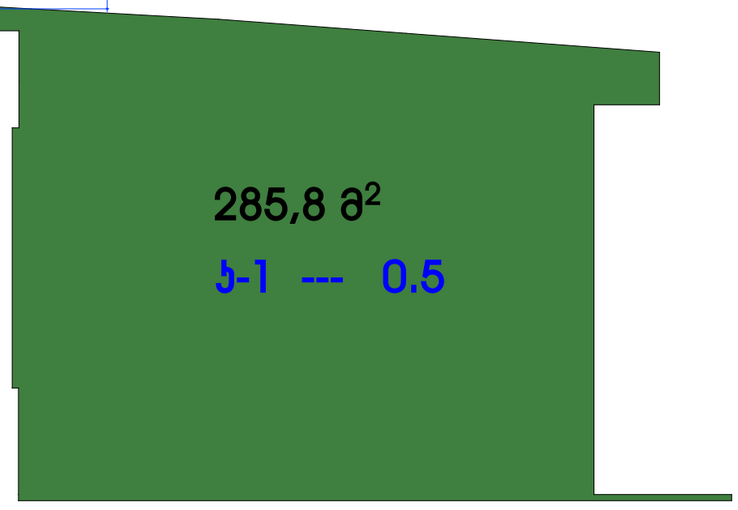

ფორმატი	თბილისი 2016 წ.
A3	

შენიშვნები

± 0,00 = 481.03

481.03 - აბსოლიტური ნიშნული

±0,00 - საპროექტო ნიშნული

წითელი ხაზი
ტერიტორიის კონტური

ქ.თბილისი ვაზისუბნის ქუჩა № 24

მიწის (უძრავი ქონების)
საკადასტრო კოდი N 01.10.12.023.021

ჯ -1 კოეფიციენტის
საანგარიშო ფართობი
შიდა ეზო - 97.8 მ² კ1 = 0.2

ბინების რაოდენობა --- 1

გეგი ვიბლიანი

პრ არქიტექტორი დავით ბერულავა		დამკვეთი შ.პ.ს. "BUILDEX" ID ნომერი:406095381		
დახაზა გეგი ვიბლიანი		თარიღი	სტადია	ფურცლები
		2017	მპ	


ქ.თბილისი
ვაზისუბნის ქ. 24
მრავალბინიანი საცხოვრებელი სახლის პროექტი


არქიტექტურული ნაწილი

გეგმა	მ. - 1 : 200	ფ. - 4

II სართულის გეგმა +3.30 ნიშნულზე

მაშ. 1 : 200

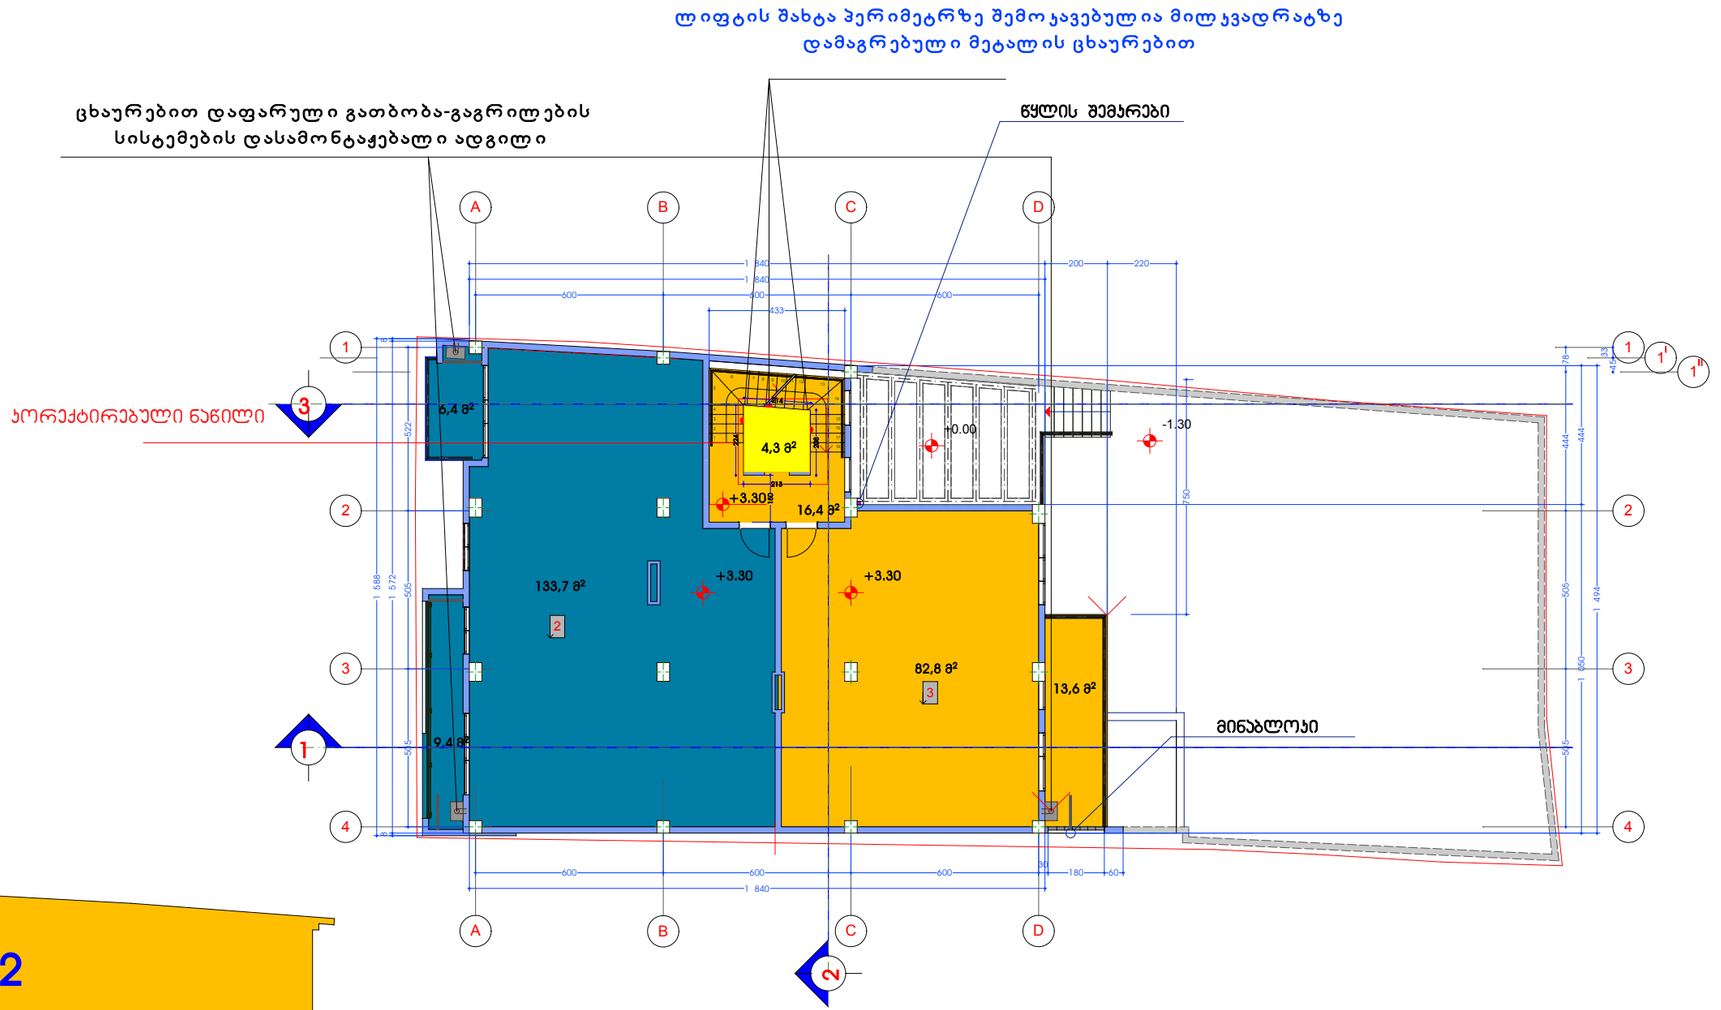

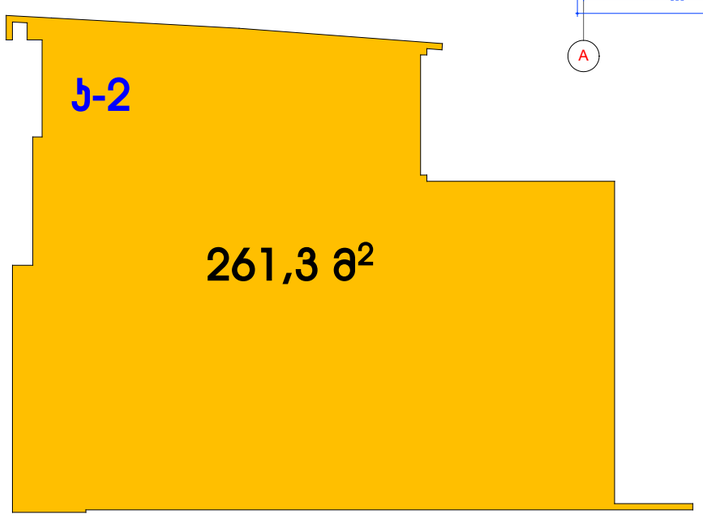

ფორმატი A3	თბილისი 2016 წ.

შენიშვნები

± 0,00 = 481.03

481.03 - აბსოლიტური ნიშნული

±0,00 - საპროექტო ნიშნული

წითელი ხაზი
ტერიტორიის პონტური

ქ.თბილისი ვაზისუბნის ქუჩა № 24

მიწის (უძრავი ქონების)
საკადასტრო კოდი N 01.10.12.023.021

ბინების რაოდენობა --- 2

გეგი ვიბლიანი

პრ არქიტექტორი დავით ბერულავა		დამკვეთი შ.პ.ს. "BUILDEX" ID ნომერი:406095381		
დახაზა გეგი ვიბლიანი		თარიღი	სტადია	ფურცლები
		2017	მპ	

ქ.თბილისი
ვაზისუბნის ქ. 24
მრავალბინიანი საცხოვრებელი სახლის პროექტი


არქიტექტურული ნაწილი


გეგმა	მ. - 1 : 200	ფ. - 5

III სართულის გეგმა +6.60 ნიშნულზე

მაშ. 1 : 200

ლიფტის შახტა პერიმეტრზე შემოკავებულია მილკვადრატზე
დამაგრებული მეტალის ცხაურებით

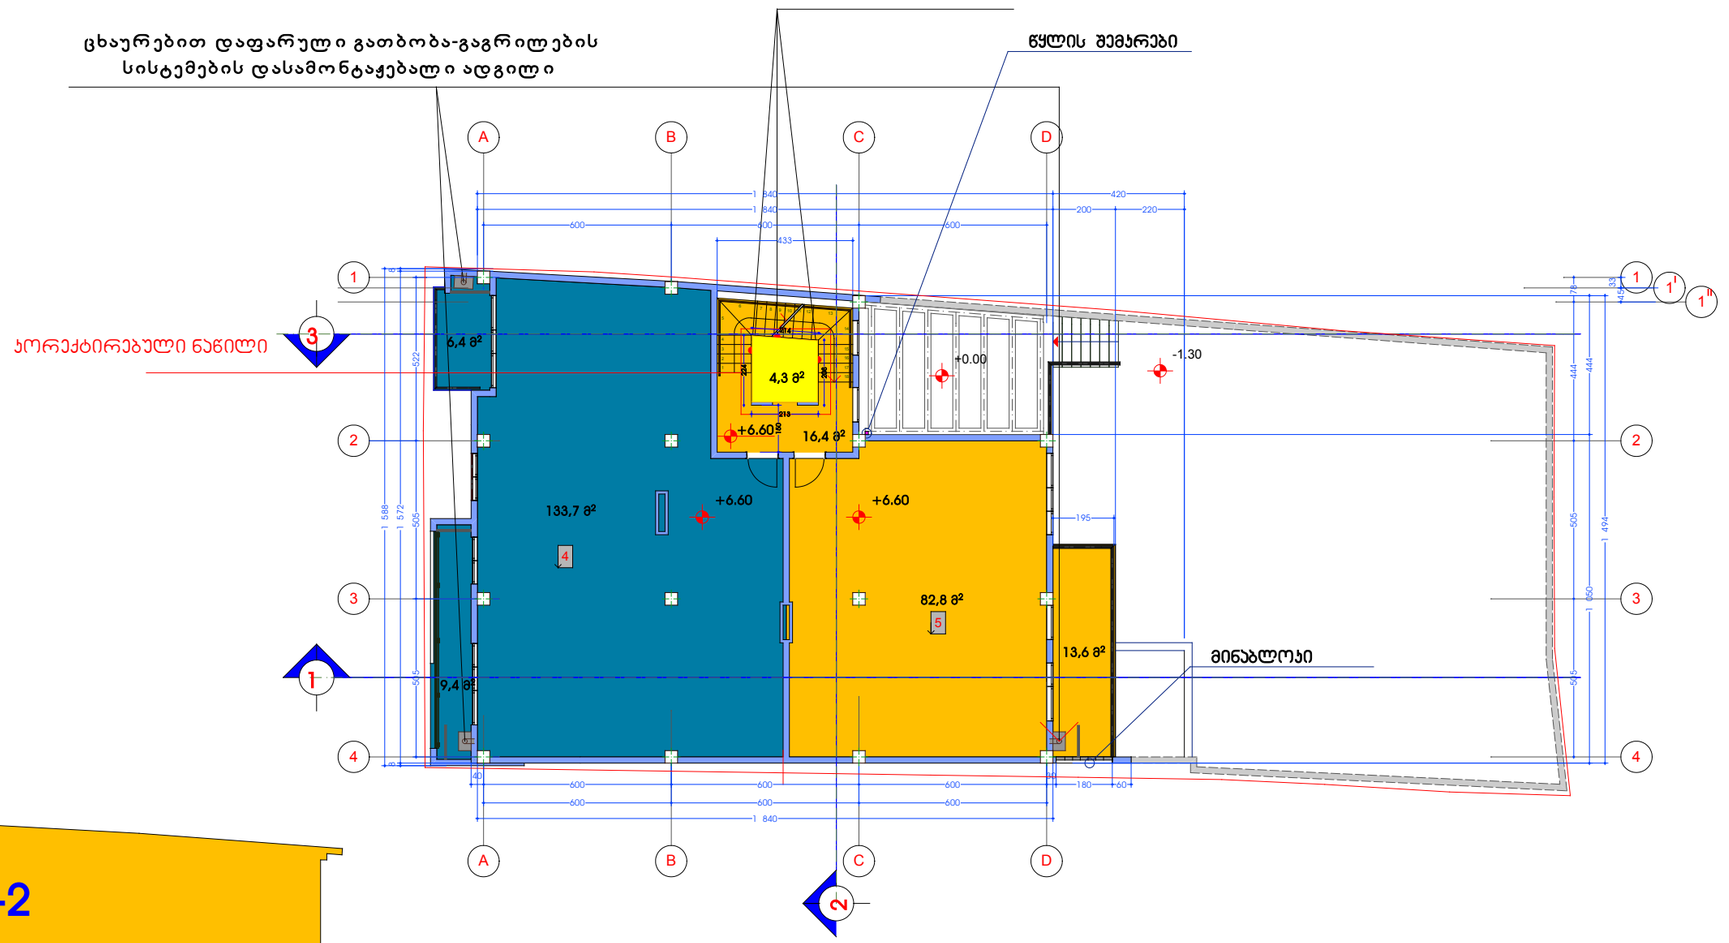

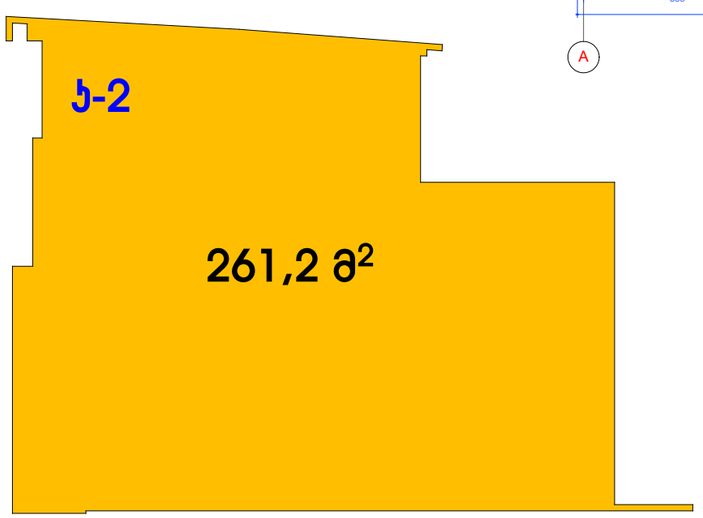

ფორმატი A3	თბილისი 2016 წ.

შენიშვნები

± 0,00 = 481.03

481.03 - აბსოლიტური ნიშნული

±0,00 - საპროექტო ნიშნული

წითელი ხაზი
ტერიტორიის კონტური

ქ.თბილისი ვაზისუბნის ქუჩა № 24

მიწის (უძრავი ქონების)
საკადასტრო კოდი N 01.10.12.023.021

ბინების რაოდენობა --- 2

გეგი ვიბლიანი

პრ არქიტექტორი დავით ბერულავა		დამკვეთი შ.პ.ს. "BUILDEX" ID ნომერი:406095381		
დახაზა გეგი ვიბლიანი		თარიღი	სტადია	ფურცლები
		2017	მპ	

ქ.თბილისი
ვაზისუბნის ქ. 24
მრავალბინიანი საცხოვრებელი სახლის პროექტი


არქიტექტურული ნაწილი


გეგმა	მ. - 1 : 200	ფ. - 6

IV სართულის გეგმა +9.90 ნიშნულზე

მაშ. 1 : 200

ლიფტის შახტა პერიმეტრზე შემოკავებულია მილკვადრატზე
დამაგრებული მეტალის ცხაურებით

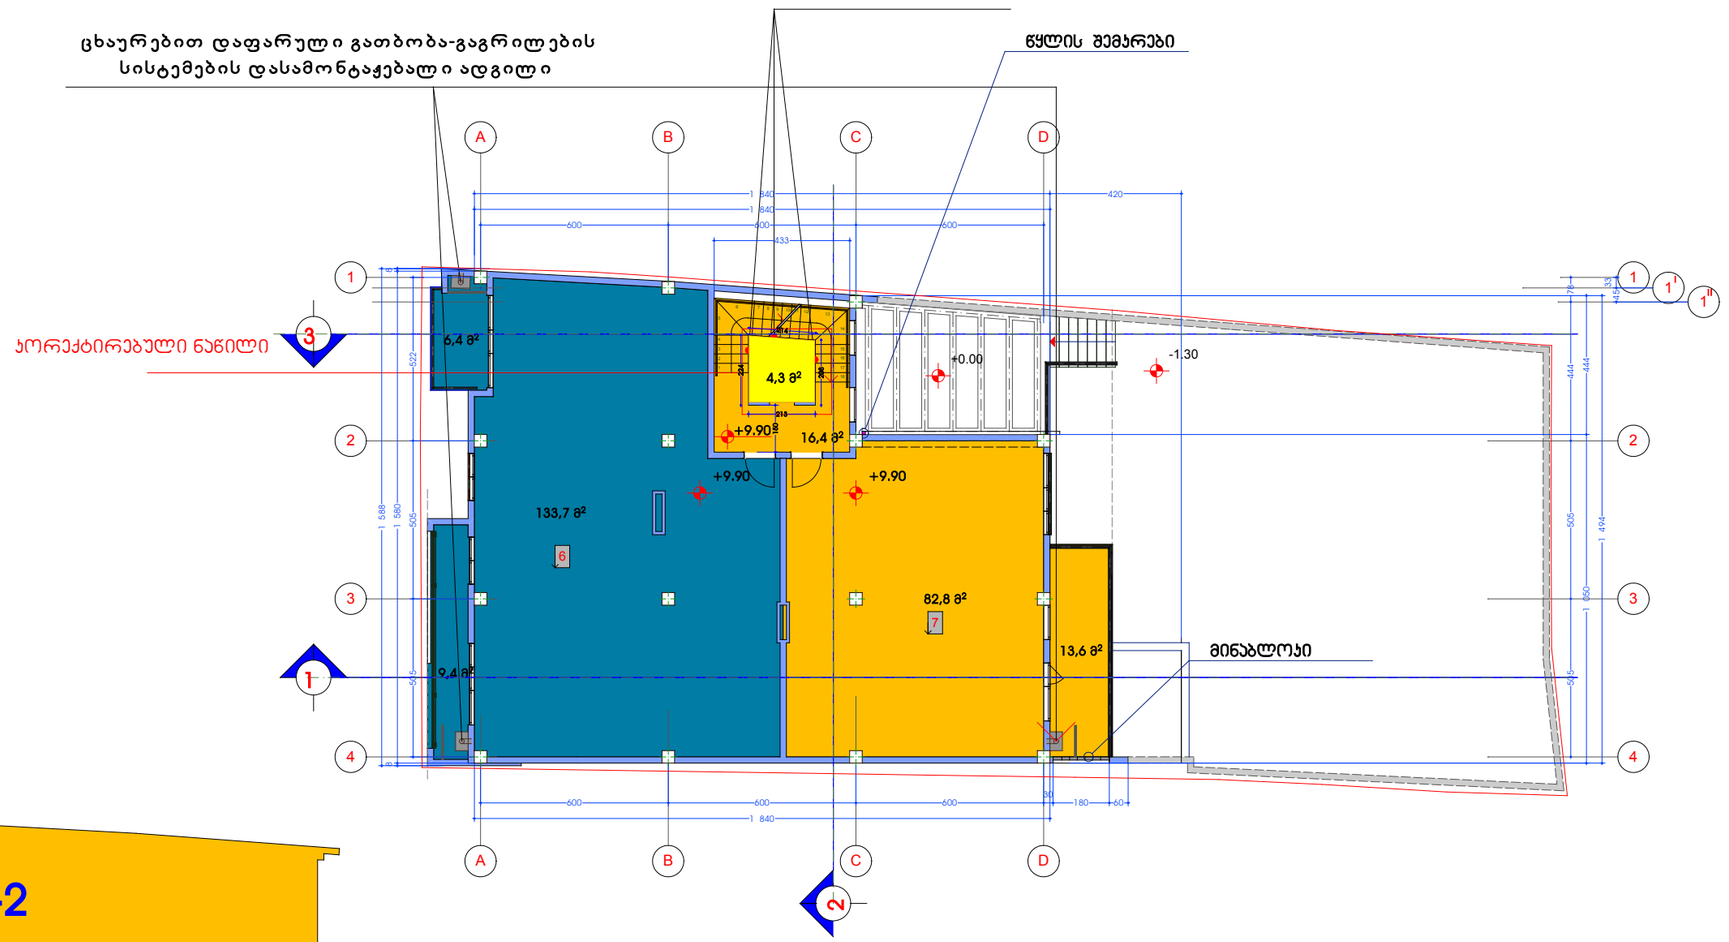

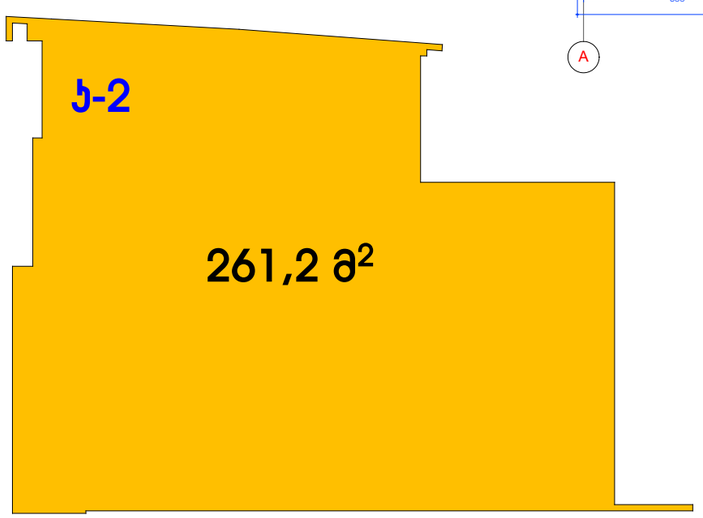

ფორმატი A3	თბილისი 2016 წ.

შენიშვნები

± 0,00 = 481.03

481.03 - აბსოლიტური ნიშნული

±0,00 - საპროექტო ნიშნული

წითელი ხაზი
ტერიტორიის კონტური

ქ.თბილისი ვაზისუბნის ქუჩა № 24

მიწის (უძრავი ქონების)
საკადასტრო კოდი N 01.10.12.023.021

ბინების რაოდენობა --- 2

გეგი ვიბლიანი

პრ არქიტექტორი დავით ბერულავა		დამკვეთი შ.პ.ს. "BUILDEX" ID ნომერი:406095381		
დახაზა გეგი ვიბლიანი		თარიღი	სტადია	ფურცლები
		2017	მპ	

ქ.თბილისი
ვაზისუბნის ქ. 24
მრავალბინიანი საცხოვრებელი სახლის პროექტი


არქიტექტურული ნაწილი


გეგმა	მ. - 1 : 200	ფ. - 7

V სართულის გეგმა +13.20 ნიშნულზე

მაშ. 1 : 200

ლიფტის შახტა პერიმეტრზე შემოკავებულია მილკვადრატზე
დამაგრებული მეტალის ცხაურებით

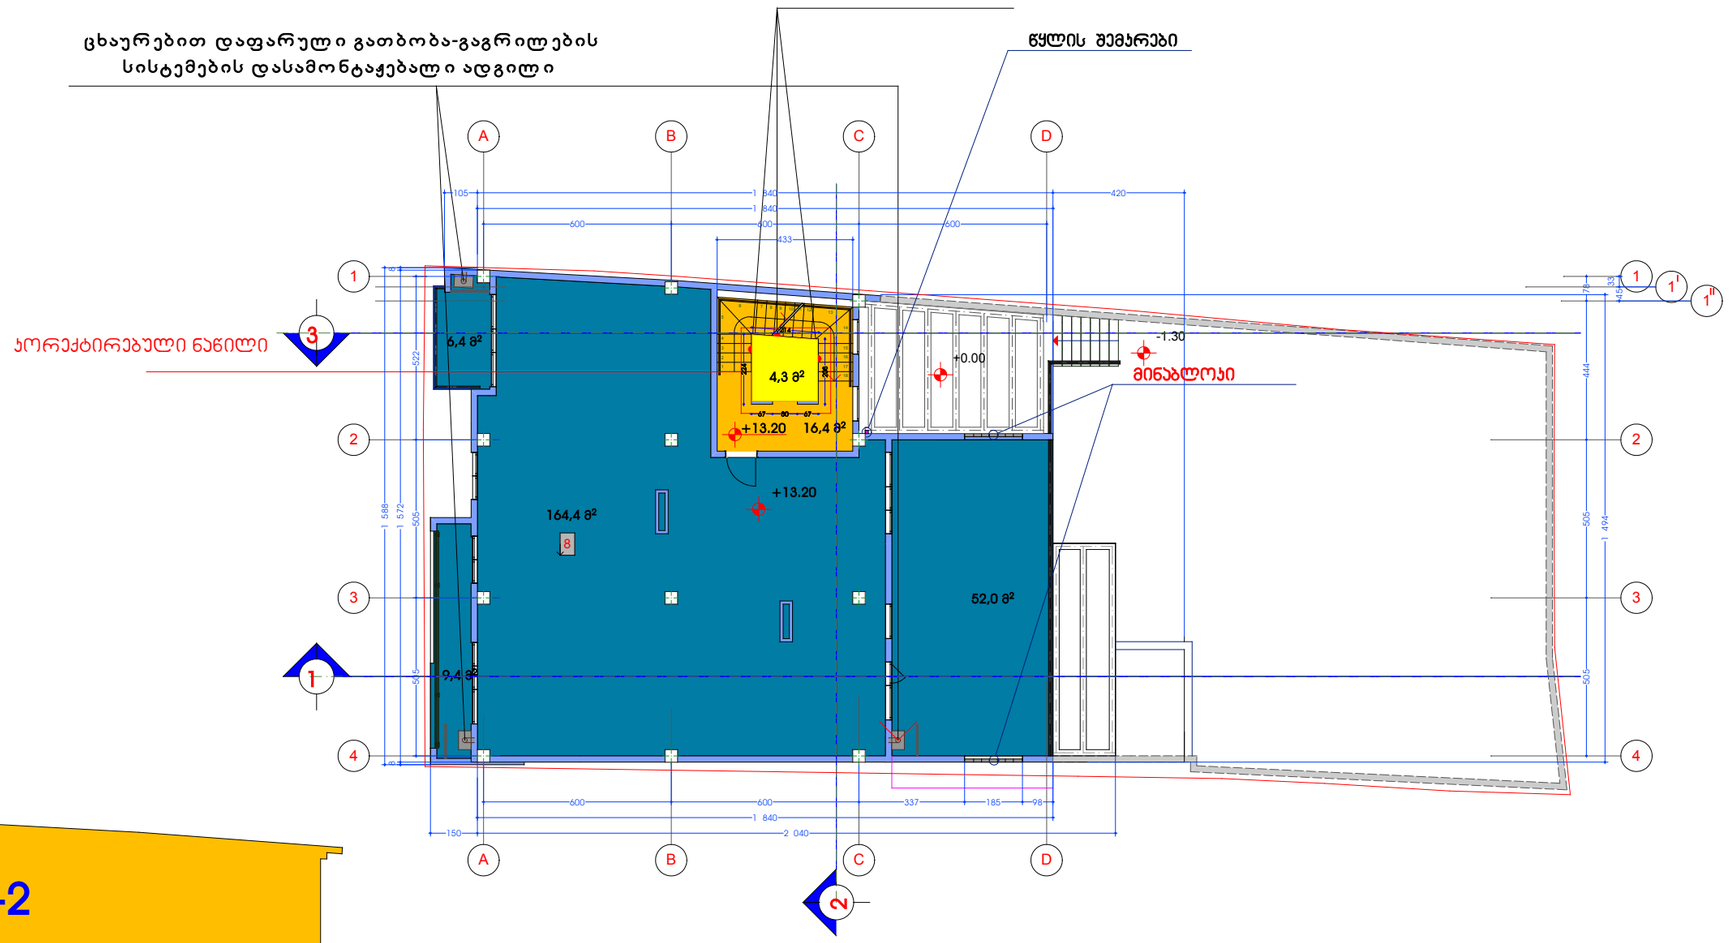

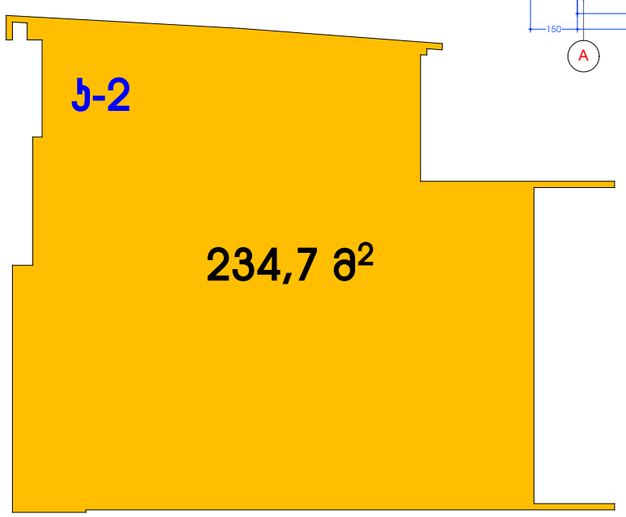

ფორმატი
A3

თბილისი 2016 წ.

შენიშვნები

± 0,00 = 481.03

481.03 - აბსოლიტური ნიშნული

±0,00 - საპროექტო ნიშნული

წითელი ხაზი
ტერიტორიის კონტური

ქ.თბილისი ვაზისუბნის ქუჩა № 24

მიწის (უძრავი ქონების)
საკადასტრო კოდი N 01.10.12.023.021

ბინების რაოდენობა --- 1

გეგი ვიბლიანი

პრ არქიტექტორი დავით ბერულავა		დამკვეთი შ.პ.ს. "BUILDEX" ID ნომერი:406095381		
დახაზა გეგი ვიბლიანი		თარიღი	სტადია	ფურცლები
		2017	მპ	

ქ.თბილისი
ვაზისუბნის ქ. 24
მრავალბინიანი საცხოვრებელი სახლის პროექტი


არქიტექტურული ნაწილი

გეგმა	მ. - 1 : 200	ფ. - 8

სახურავის სართულის გეგმა +16.50 ნიშნულზე

მაშ. 1 : 200

ლიფტის შახტა პერიმეტრზე შემოკავებულია მილკვადრატზე
დამაგრებული მეტალის ცხაურებით

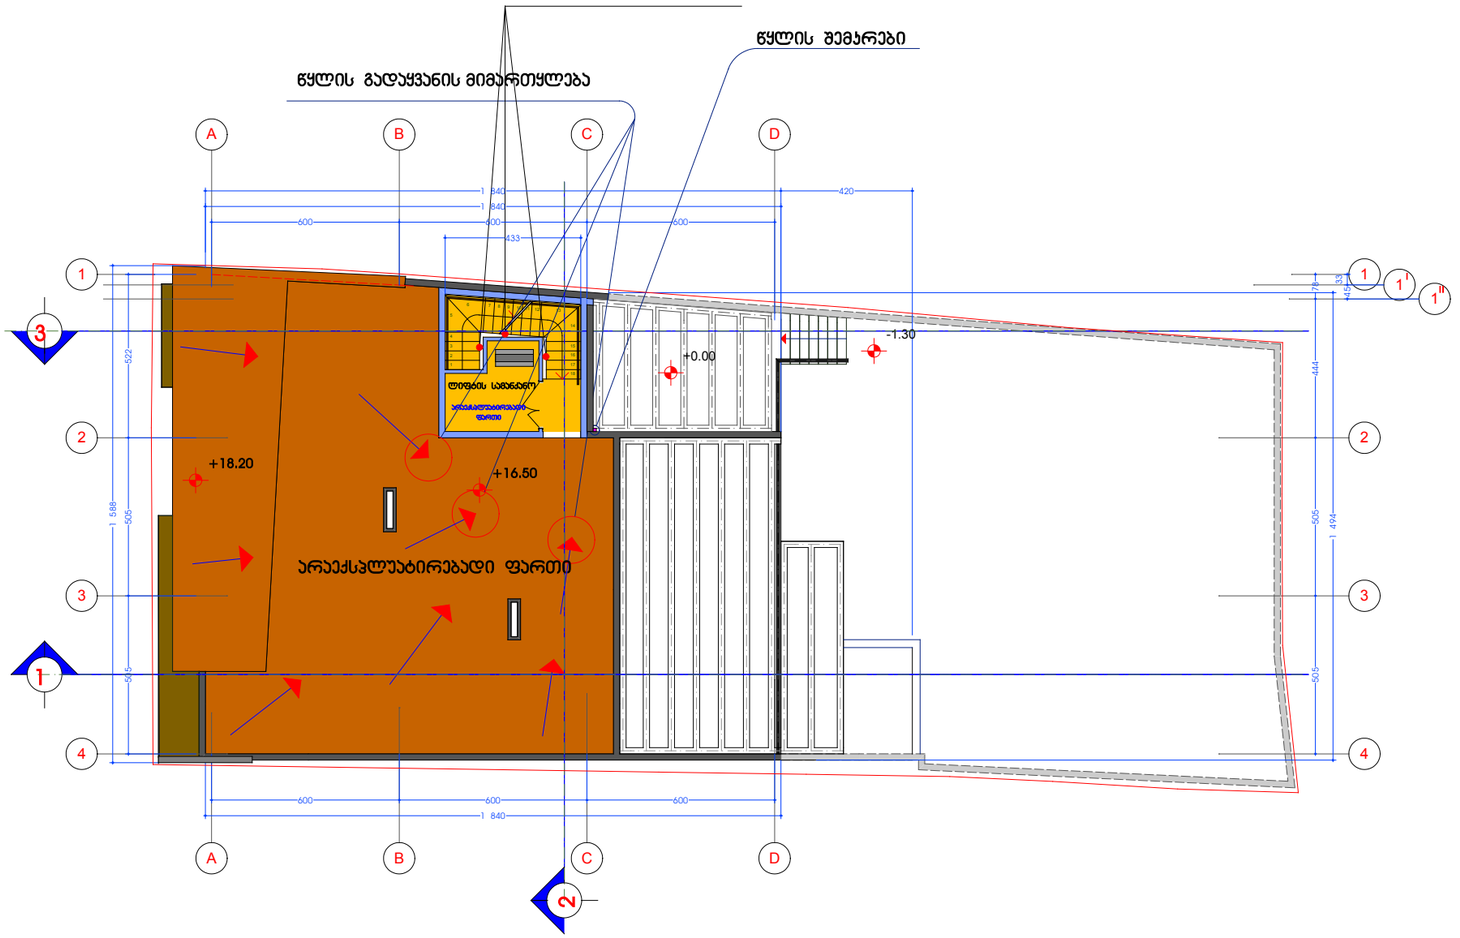

ფორმატი A3	თბილისი 2016 წ.

შენიშვნები

± 0,00 = 481.03

481.03 - აბსოლიტური ნიშნული

±0,00 - საპროექტო ნიშნული

წითელი ხაზი
ტერიტორიის კონტური

ქ.თბილისი ვაზისუბნის ქუჩა № 24

მიწის (უძრავი ქონების)
საკადასტრო კოდი N 01.10.12.023.021

გეგი ვიბლიანი

პრ არქიტექტორი დავით ბერულავა		დამკვეთი შ.პ.ს. "BUILDEX" ID ნომერი:406095381		
დახაზა გეგი ვიბლიანი		თარიღი	სტადია	ფურცლები
		2017	მპ	


ქ.თბილისი
ვაზისუბნის ქ. 24
მრავალბინიანი საცხოვრებელი სახლის პროექტი

არქიტექტურული ნაწილი

გეგმა	მ. - 1 : 200	ფ. - 9

სახურავის სართულის გეგმა +19.00 ნიშნულზე

მაშ. 1 : 200

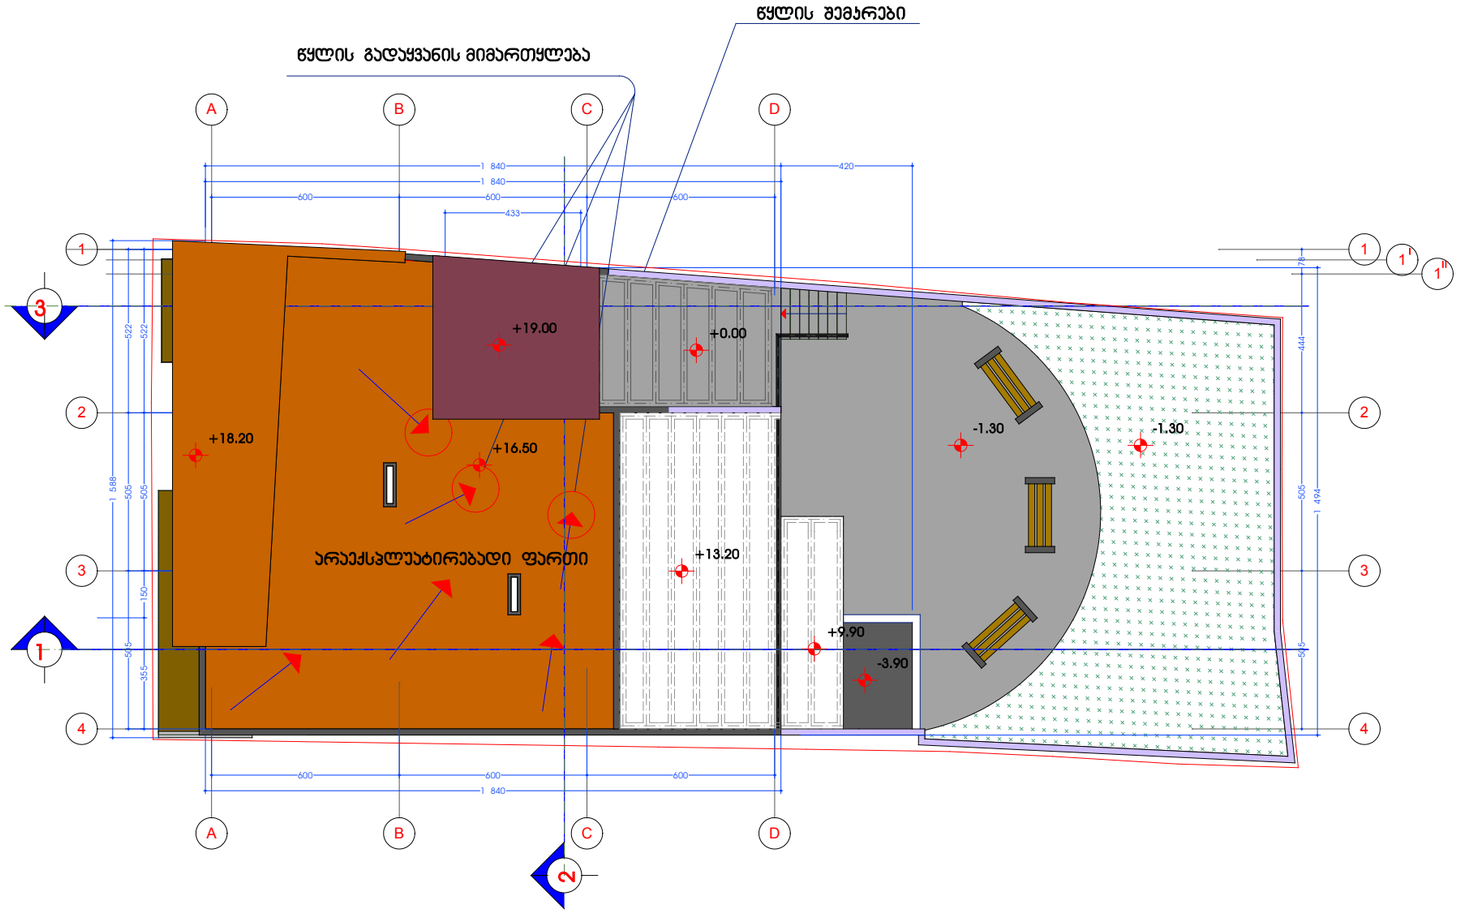

ფორმატი A3	თბილისი 2016 წ.

შენიშვნები

± 0,00 = 481.03

481.03 - აბსოლიტური ნიშნული

±0,00 - საპროექტო ნიშნული

წითელი ხაზი
ტერიტორიის კონტური

ქ.თბილისი ვაზისუბნის ქუჩა № 24

მიწის (უძრავი ქონების)
საკადასტრო კოდი N 01.10.12.023.021

გეგი ვიბლიანი

პრ არქიტექტორი დავით ბერულავა		დამკვეთი შ.პ.ს. "BUILDEX" ID ნომერი:406095381		
დახაზა გეგი ვიბლიანი		თარიღი 2017	სტადია მპ	ფურცლები

ქ.თბილისი
ვაზისუბნის ქ. 24
მრავალბინიანი საცხოვრებელი სახლის პროექტი

არქიტექტურული ნაწილი

გეგმა	მ. - 1 : 200	ფ. - 10