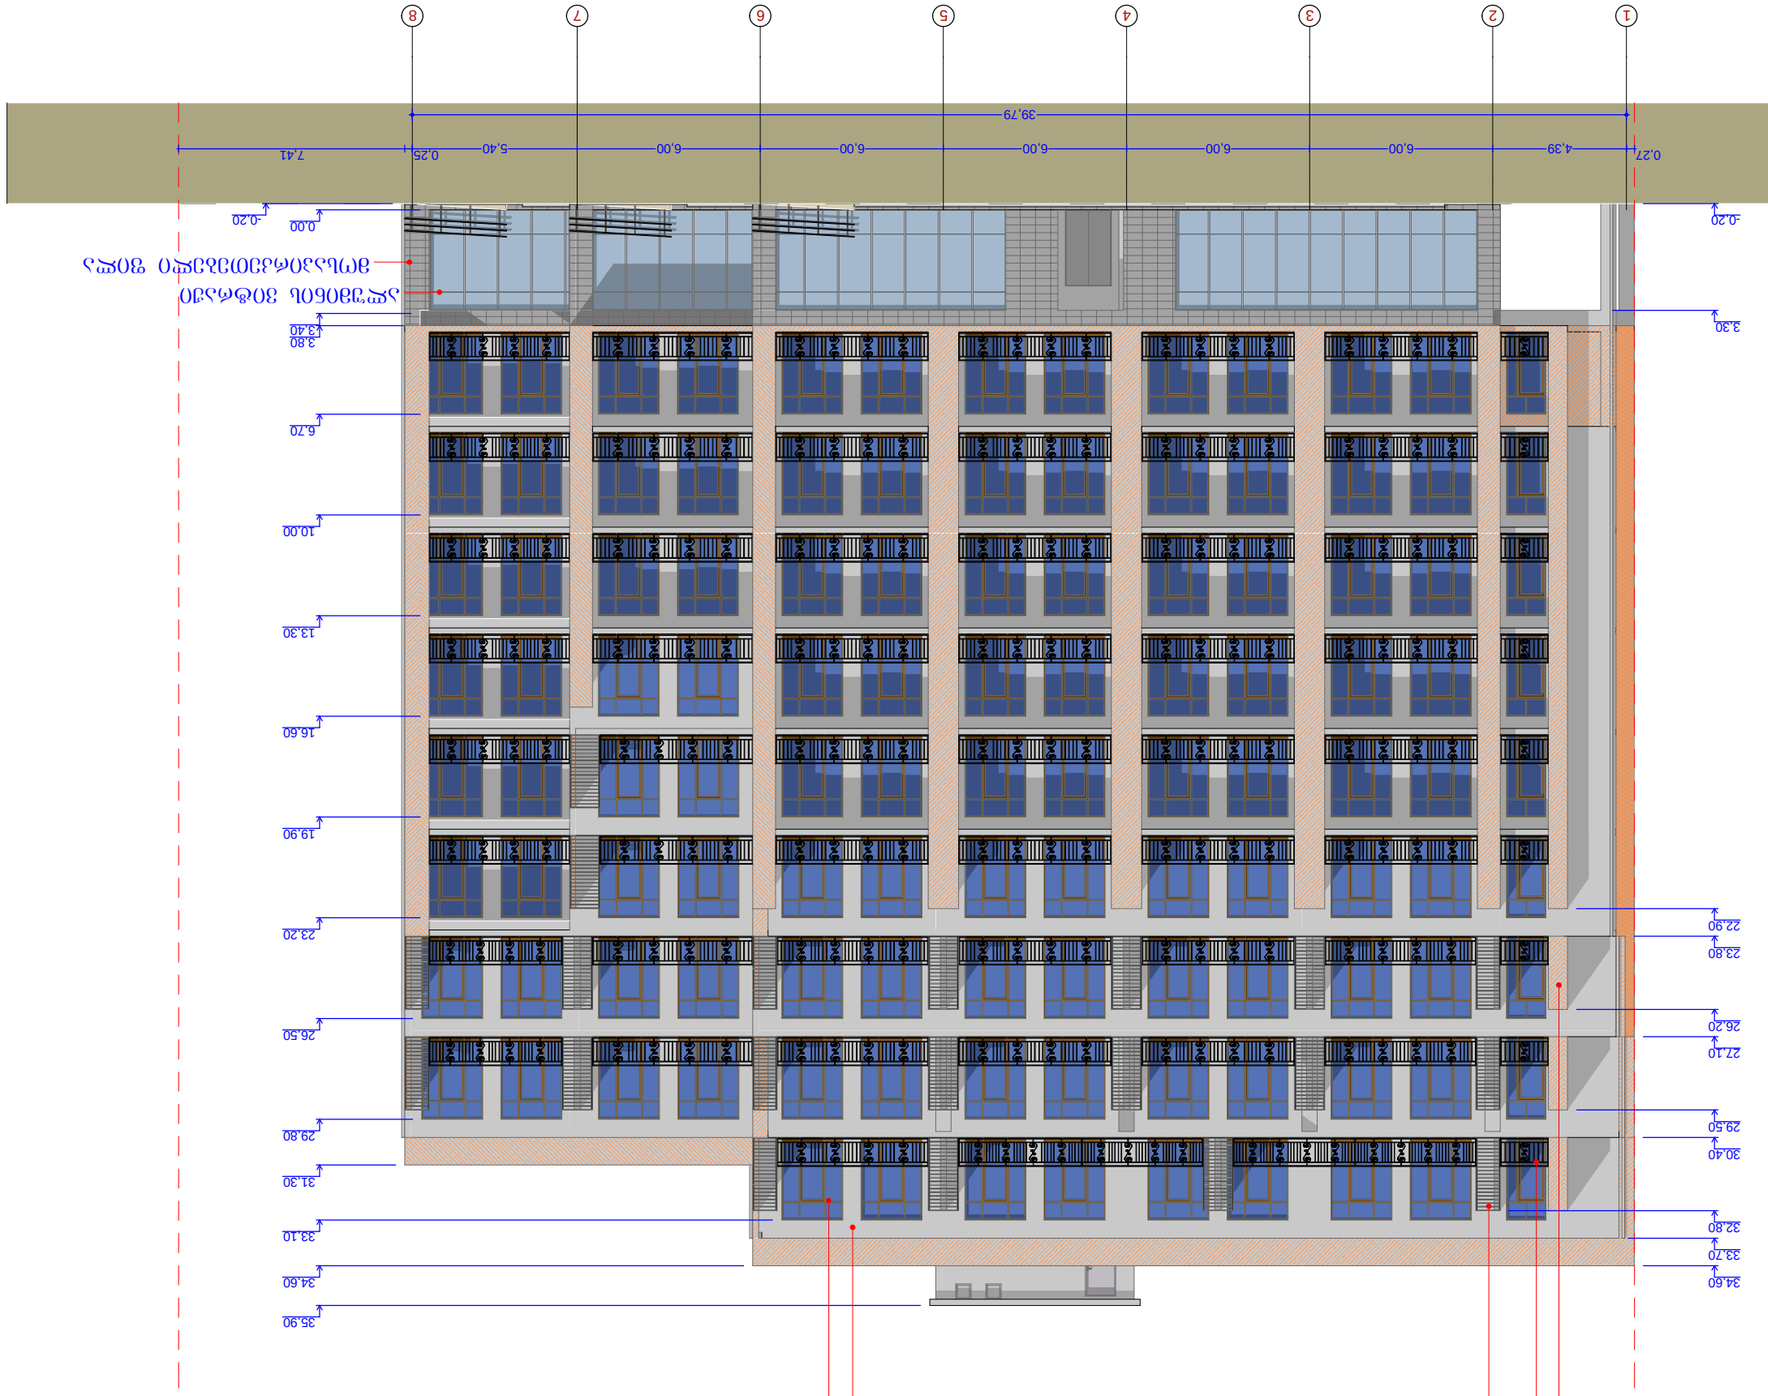

სტადია ფურცელი ფურცლები

მასშტაბი თარიღი

ნახაზი:

თანამდებობა გვარი ხელმოწერა თარიღი დირექტორი

პრ. თანაავტორი

შენიშვნები

ფორმატი A-3
ექსპლიკაცია

პირობითი ნიშნები

თბილისი-2016 დაკვეთა #1

დამკვეთი:

პრ.მთ.არქიტექტორი

მისამართი:

პრ. სახელწოდება:

შეასრულა

2016

შ.პ.ს. "ეკო გრუპი"

ნაკვეთი # 01.13.06.004.049 მრავალბინიანი საცხოვრებელი სახლი

პრ. ავტორი

ნაკვეთი # 01.13.06.004.049

მრავალბინიანი საცხოვრებელი სახლი

ნაკვეთი # 01.13.06.004.049

1:200

s.yoriauli
s.yoriauli

s.yoriauli

ფასადი 1-8 ღერძებში მ 1:200

ქ. თბილისში აკაკი წერეთელის გამ #878.

ქ. თბილისში აკაკი წერეთელის გამ #878.

დ.მეგრელიშვილი

შ.პ.ს. ეკო გრუპი
s/k #400155773

ქ. თბილისში აკაკი წერეთელის გამ #878.

1 2 3 4 5 6 7 8

39,79

34,60

31,30

3,80

0,00 -0,20 -0,20

3,30

23,80

27,10

30,40

34,60

33,10

29,80

26,50

23,20

19,90

16,60

13,30

10,00

6,70

3,40

22,90

32,80

29,50

26,20

4,39 6,00 6,00 6,00 6,00 6,00 5,40

33,70

0,27 0,25 7,41

35,90

ფასადის მოპირკეთება

ტრავერტინის ფილით ფასადის დეკორატიული ლესვა
მეტალოპლასმასის კარფანჯარა

ალუმინის ვიტრაჟი

მეტალის მოაჯირი
ლითონის ცხაური

მოსაპირკეთებელი ფილა

შენობის 0.00 ნიშნული შეესაბამება
აბსოლიტურ ნიშნულს 418.00

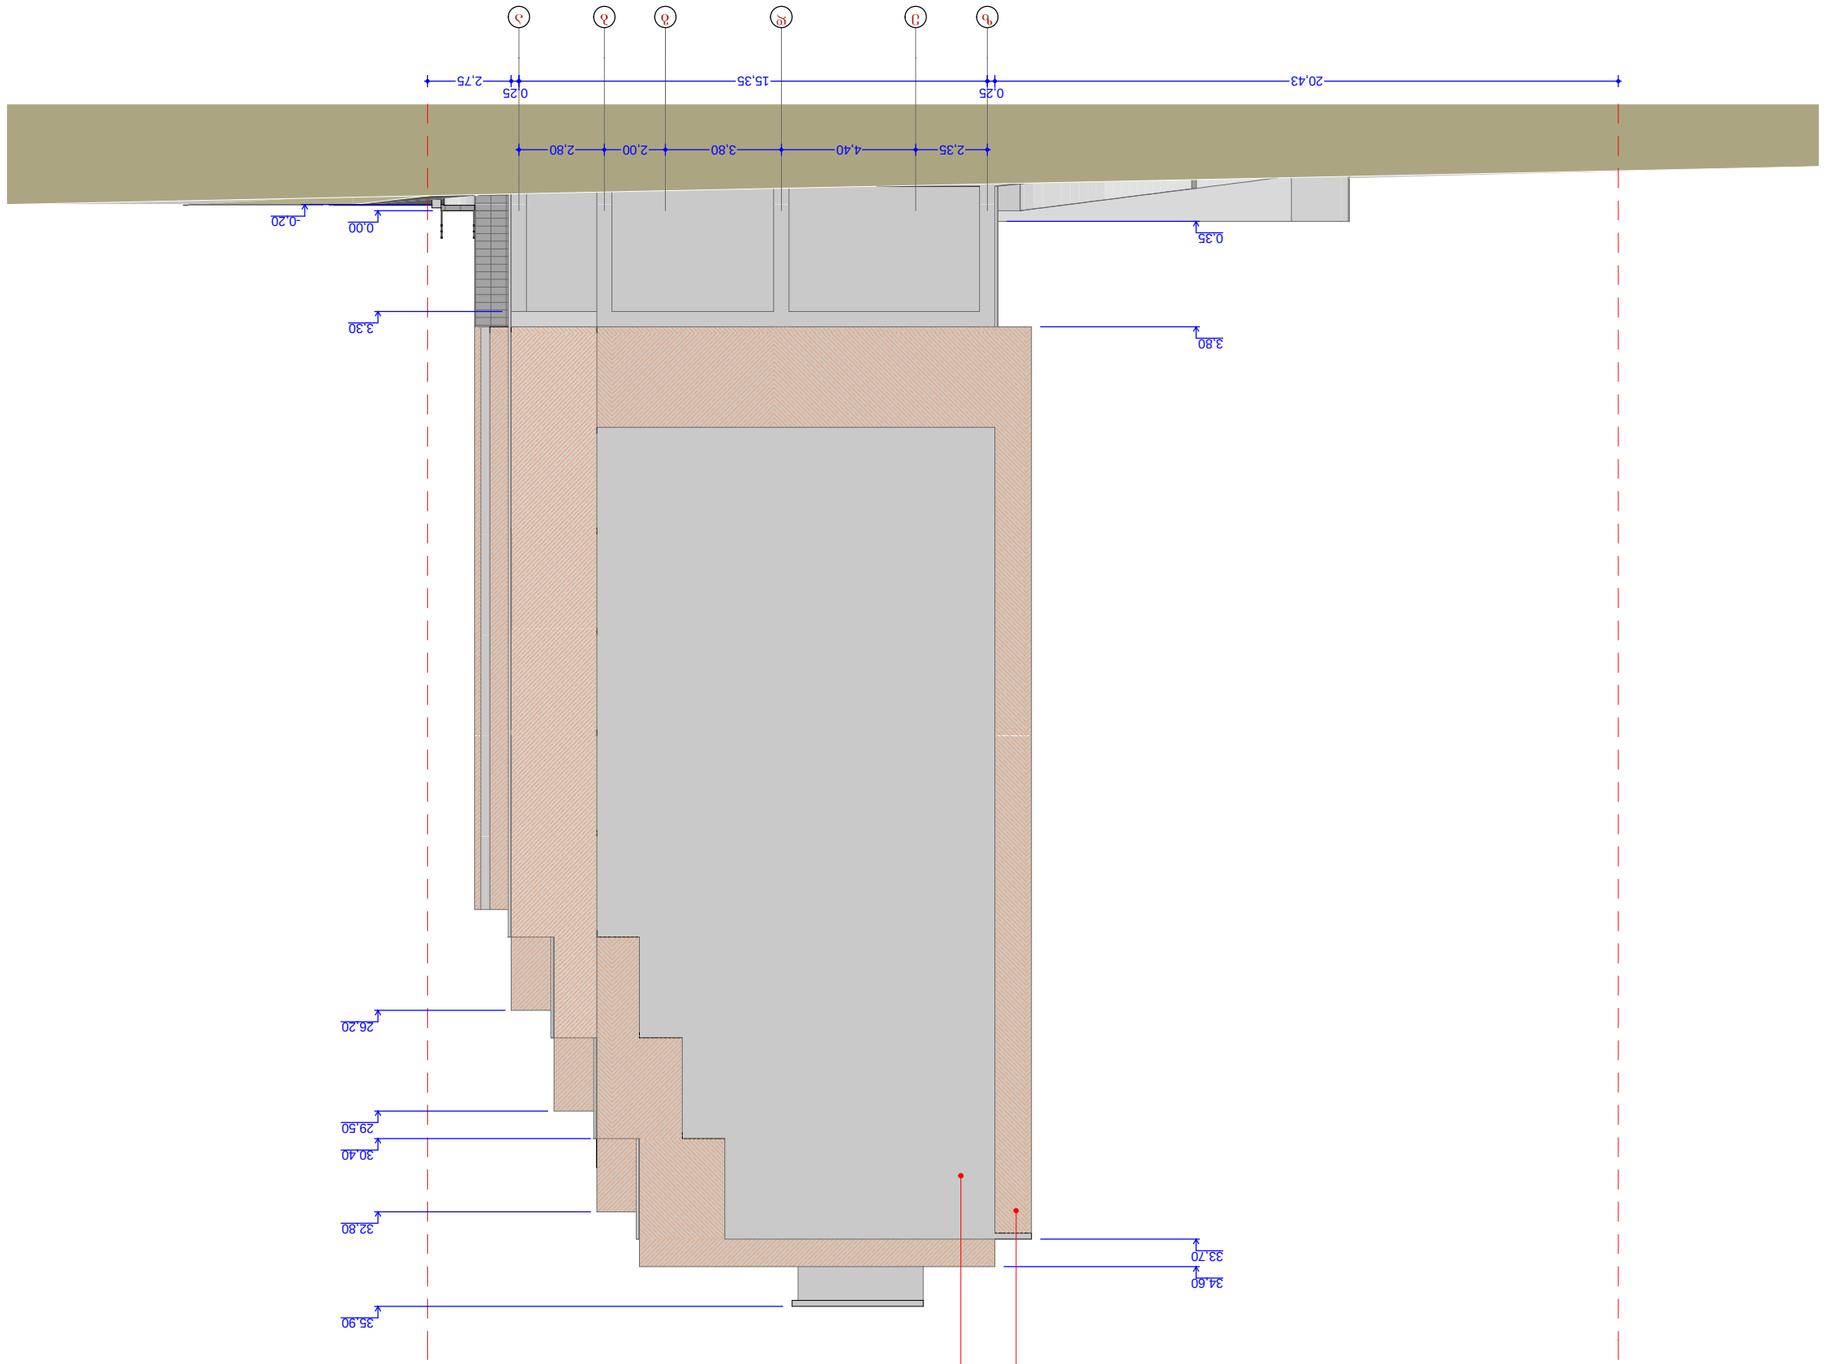

სტადია ფურცელი ფურცლები

მასშტაბი თარიღი

ნახაზი:

თანამდებობა გვარი ხელმოწერა თარიღი დირექტორი

პრ. თანაავტორი

შენიშვნები

ფორმატი A-3

ექსპლიკაცია

პირობითი ნიშნები

თბილისი-2016 დაკვეთა #1

დამკვეთი:

პრ.მთ.არქიტექტორი

მისამართი:

პრ. სახელწოდება:

შეასრულა

2016

შ.პ.ს. "ეკო გრუპი"

ნაკვეთი # 01.13.06.004.049 მრავალბინიანი საცხოვრებელი სახლი

პრ. ავტორი

ნაკვეთი # 01.13.06.004.049

მრავალბინიანი საცხოვრებელი სახლი

ნაკვეთი # 01.13.06.004.049

1:200

s.yoriauli
s.yoriauli

s.yoriauli

ფასადი ზ-ა ღერძებში მ 1:200

ქ. თბილისში აკაკი წერეთელის გამ #878.

ქ. თბილისში აკაკი წერეთელის გამ #878.

დ.მეგრელიშვილი

შ.პ.ს. ეკო გრუპი
s/k #400155773

ქ. თბილისში აკაკი წერეთელის გამ #878.

z e d g b a

2,35 4,40 3,80 2,00 2,80

20,43

0,25 0,25
2,75

32,80

30,40
29,50

26,20

0,00 -0,20

0,35

3,80
3,30

34,60
33,70

15,35

35,90

ფასადის მოპირკეთება
ტრავერტინის ფილით

ფასადის დეკორატიული ლესვა

შენობის 0.00 ნიშნული შეესაბამება
აბსოლიტურ ნიშნულს 418.00

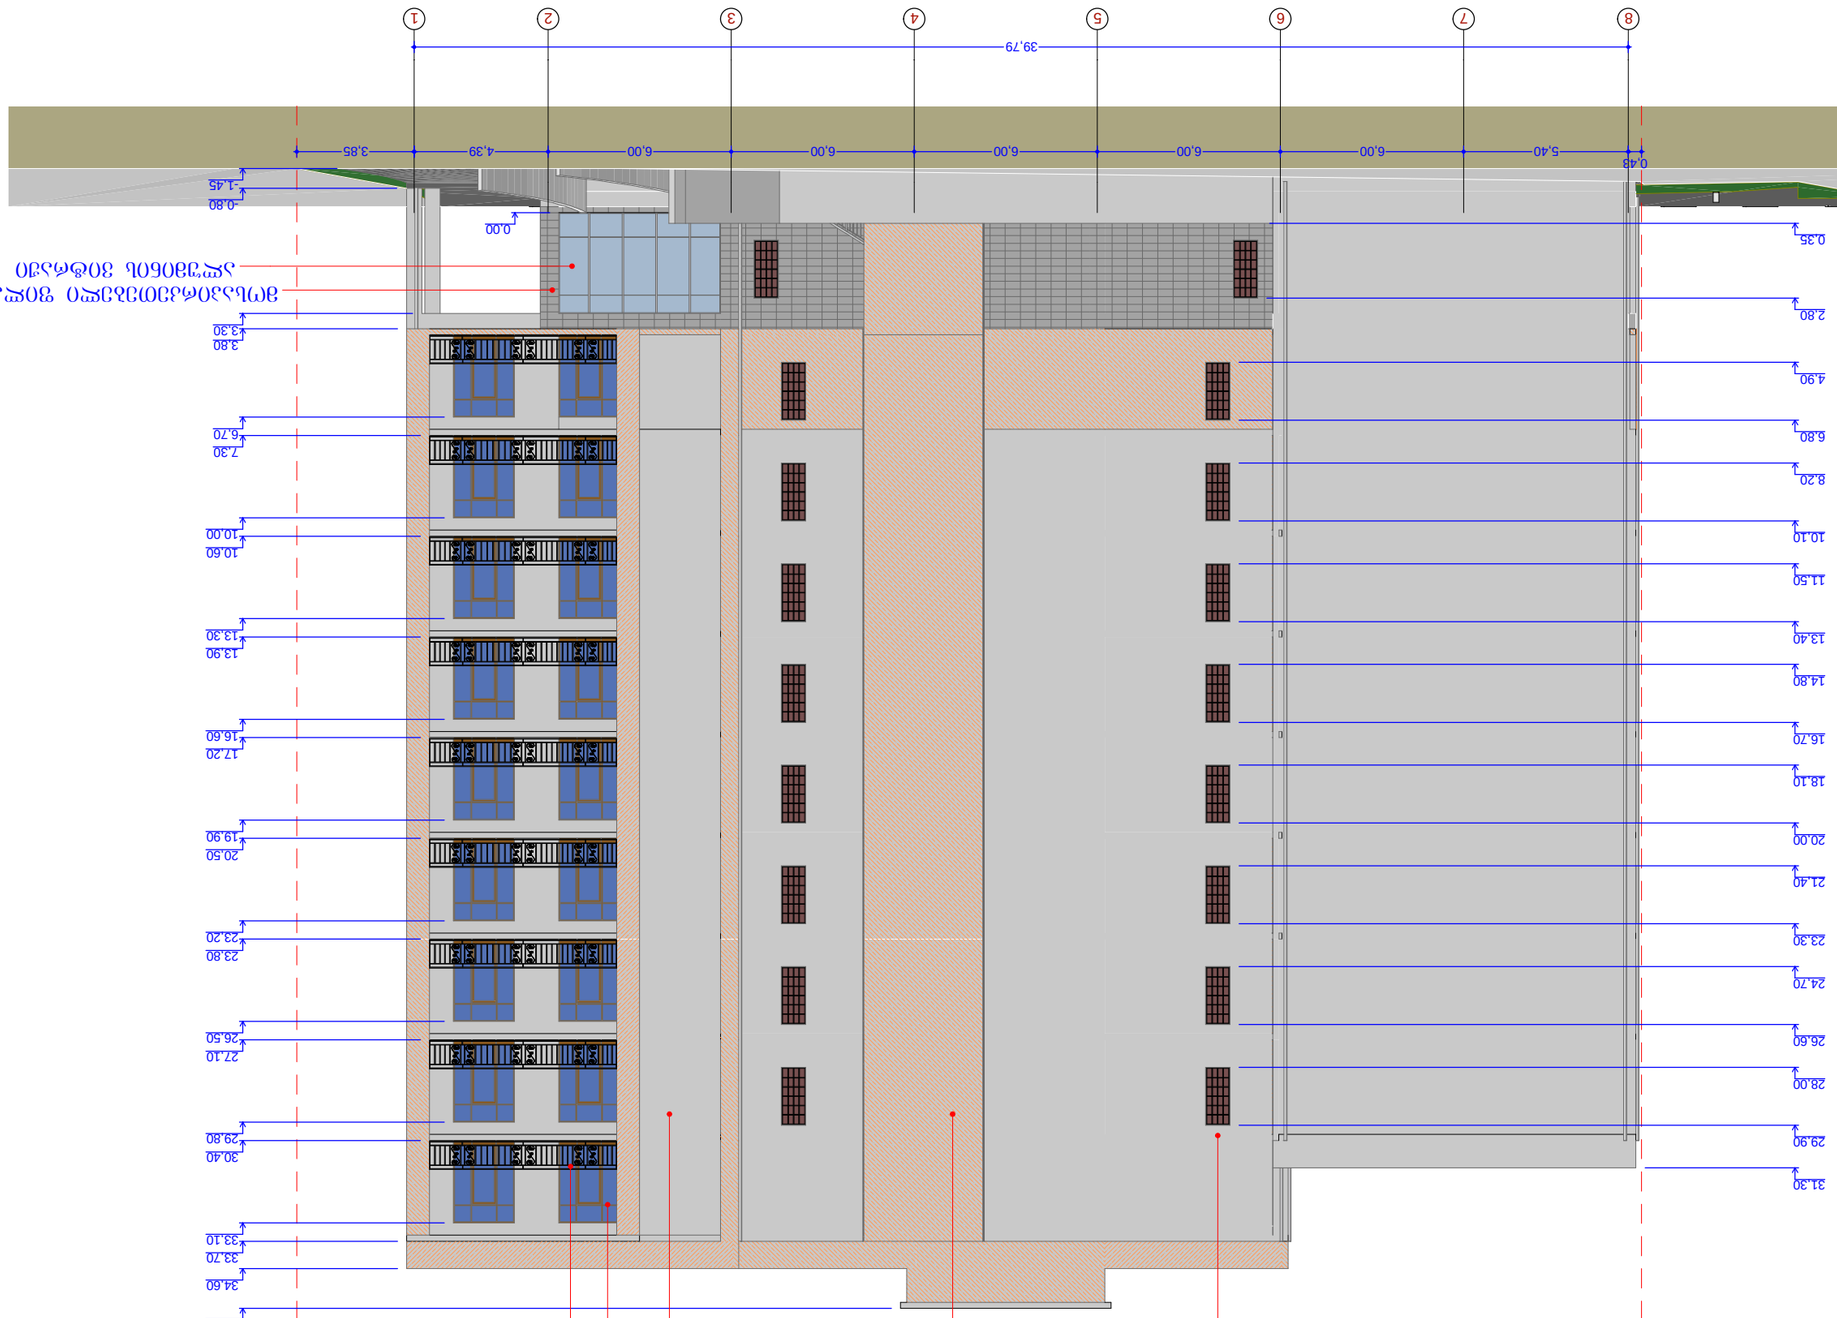

სტადია ფურცელი ფურცლები

მასშტაბი თარიღი

ნახაზი:

თანამდებობა გვარი ხელმოწერა თარიღი დირექტორი

პრ. თანაავტორი

შენიშვნები

ფორმატი A-3

ექსპლიკაცია

პირობითი ნიშნები

თბილისი-2016 დაკვეთა #1

დამკვეთი:

პრ.მთ.არქიტექტორი

მისამართი:

პრ. სახელწოდება:

შეასრულა

2016

შ.პ.ს. "ეკო გრუპი"

ნაკვეთი # 01.13.06.004.049 მრავალბინიანი საცხოვრებელი სახლი

პრ. ავტორი

ნაკვეთი # 01.13.06.004.049

მრავალბინიანი საცხოვრებელი სახლი

ნაკვეთი # 01.13.06.004.049

1:200

s.yoriauli
s.yoriauli

s.yoriauli

ფასადი 8-1 ღერძებში მ 1:200

ქ. თბილისში აკაკი წერეთელის გამ #878.

ქ. თბილისში აკაკი წერეთელის გამ #878.

დ.მეგრელიშვილი

შ.პ.ს. ეკო გრუპი
s/k #400155773

ქ. თბილისში აკაკი წერეთელის გამ #878.

8 7 6 5 4 3 2 1

5,40 6,00 6,00 6,00 6,00 6,00 4,39

39,79

3,85

0,43

34,60

33,70

30,40

27,10

33,10

29,80

26,50

23,80
23,20

20,50
19,90

17,20
16,60

13,90
13,30

10,60
10,00

7,30
6,70

3,80
3,30

- 1,45

-0,80

0,00

0,35

2,80

4,90

6,80

8,20

10,10

11,50

13,40

14,80

16,70

18,10

20,00

21,40

23,30

24,70

26,60

28,00

29,90

31,30

35,90

ფასადის
მოპირკეთება
ტრავერტინის ფილით

ფასადის დეკორატიული ლესვა

მეტალოპლასმასის კარფანჯარა

მეტალის მოაჯირი

მოსაპირკეთებელი ფილა
ალუმინის ვიტრაჟი

მეტალის კონსტრუქციაში ჩასმული

გაუმჭვირვალე კარბოლუქსი

(ISO 787/10), г/cм3

შენობის 0.00 ნიშნული შეესაბამება
აბსოლიტურ ნიშნულს 418.00

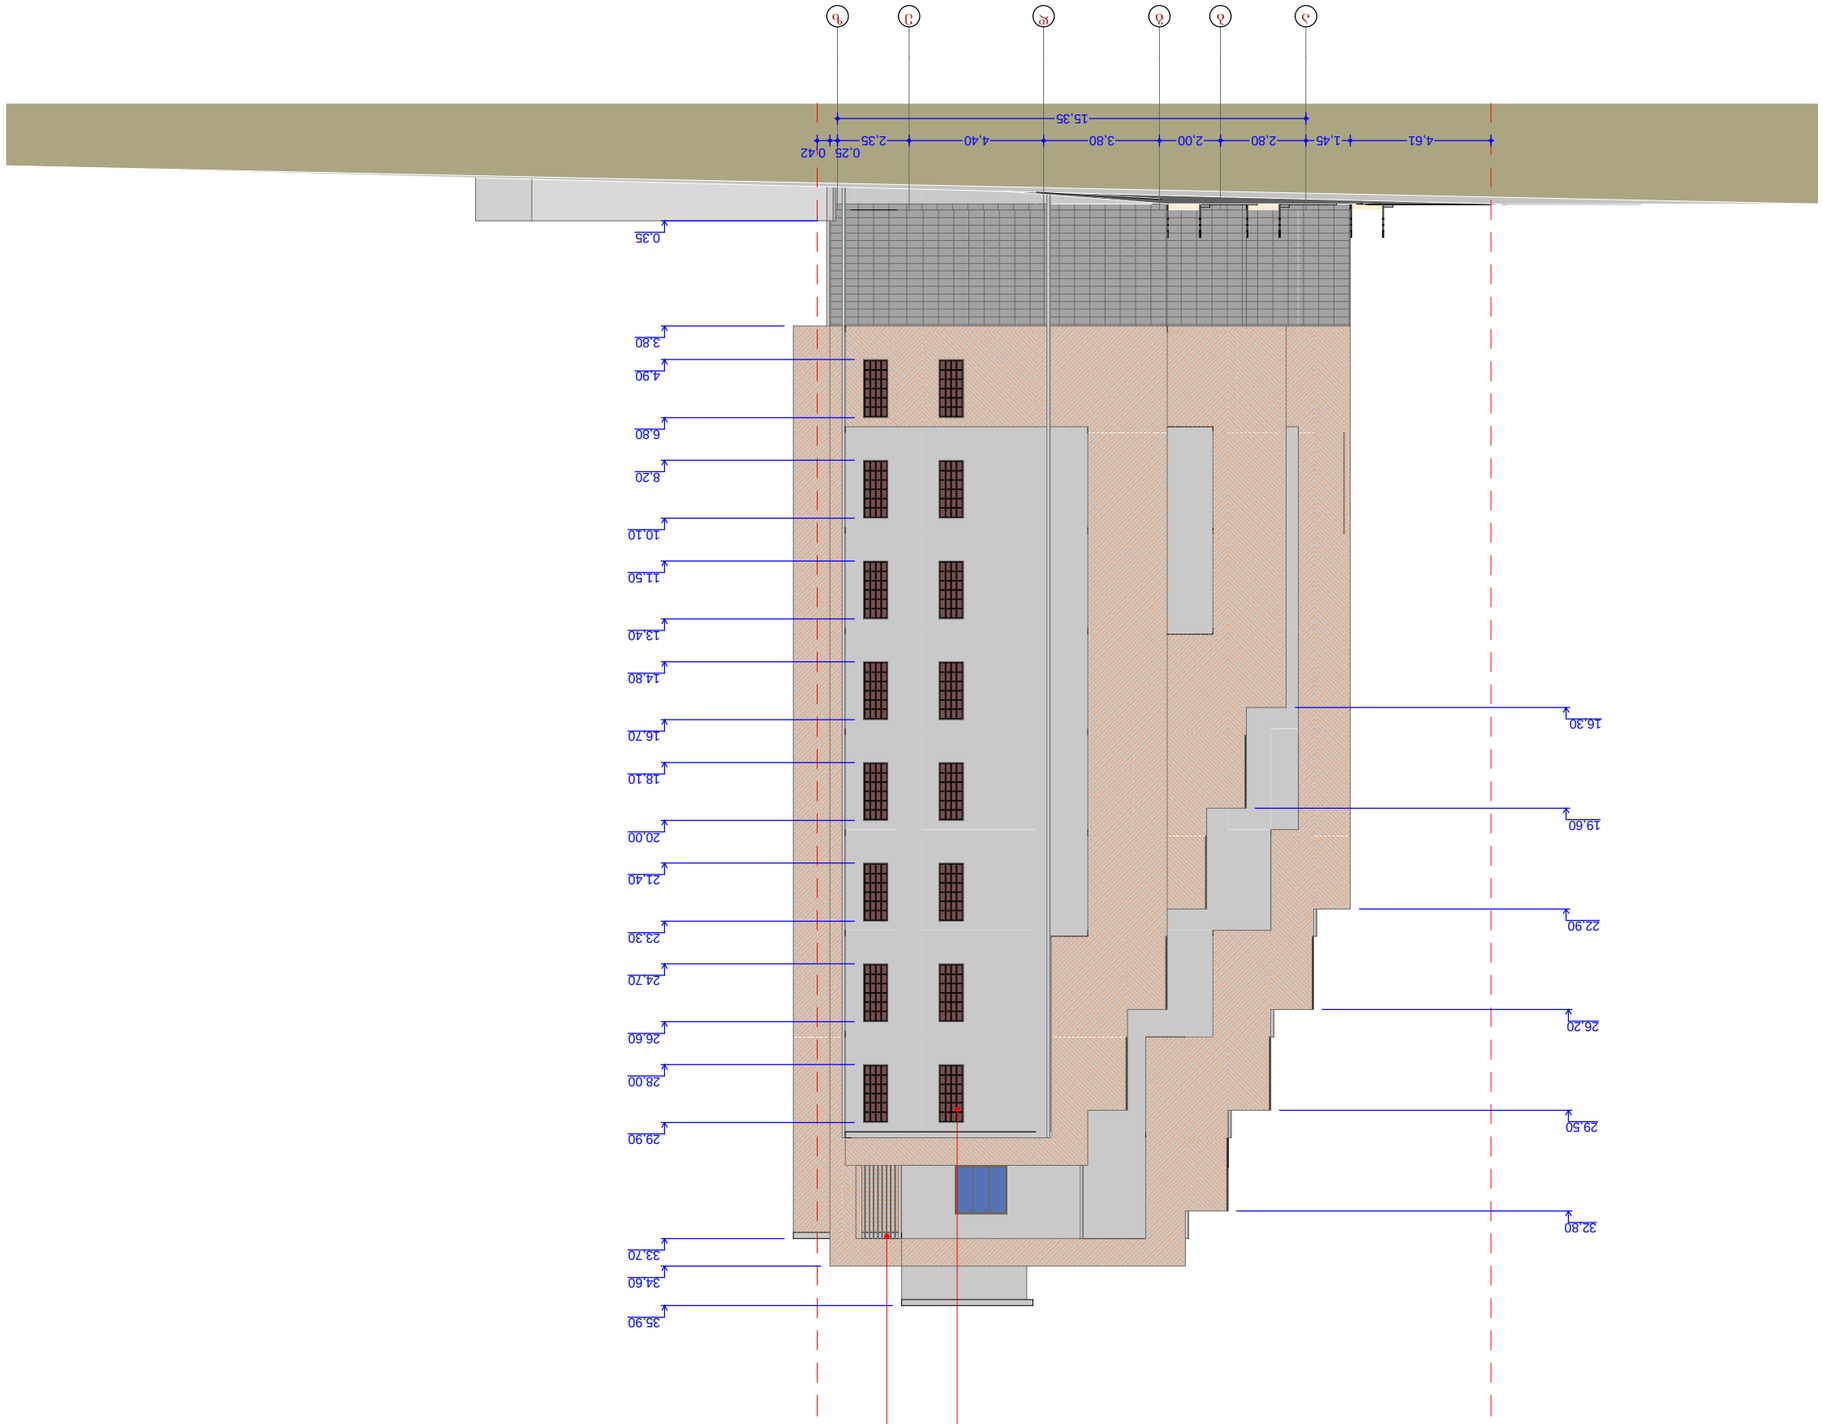

სტადია ფურცელი ფურცლები

მასშტაბი თარიღი

ნახაზი:

თანამდებობა გვარი ხელმოწერა თარიღი დირექტორი

პრ. თანაავტორი

შენიშვნები

ფორმატი A-3

ექსპლიკაცია

პირობითი ნიშნები

თბილისი-2016 დაკვეთა #1

დამკვეთი:

პრ.მთ.არქიტექტორი

მისამართი:

პრ. სახელწოდება:

შეასრულა

2016

შ.პ.ს. "ეკო გრუპი"

ნაკვეთი # 01.13.06.004.049 მრავალბინიანი საცხოვრებელი სახლი

პრ. ავტორი

ნაკვეთი # 01.13.06.004.049

მრავალბინიანი საცხოვრებელი სახლი

ნაკვეთი # 01.13.06.004.049

1:200

s.yoriauli
s.yoriauli

s.yoriauli

ფასადი ა-ზ ღერძებში მ 1:200

ქ. თბილისში აკაკი წერეთელის გამ #878.

ქ. თბილისში აკაკი წერეთელის გამ #878.

დ.მეგრელიშვილი

შ.პ.ს. ეკო გრუპი
s/k #400155773

ქ. თბილისში აკაკი წერეთელის გამ #878.

a b g d e z

4,61 1,45 2,80 2,00 3,80 4,40 2,35
15,35

0,25 0,42

35,90

34,60

33,70

29,90

28,00

26,60

24,70

23,30

21,40

20,00

18,10

16,70

14,80

13,40

11,50

10,10

8,20

6,80

4,90

3,80

0,35

22,90

26,20

29,50

32,80

16,30

19,60

ლითონის შეღებილი კუთხოვანა

მეტალის კონსტრუქციაში ჩასმული გაუმჭვირვალე კარბოლუქსი

(ISO 787/10), г/cм3

შენობის 0.00 ნიშნული შეესაბამება
აბსოლიტურ ნიშნულს 418.00