გეგმა არსებული
მ 1:100

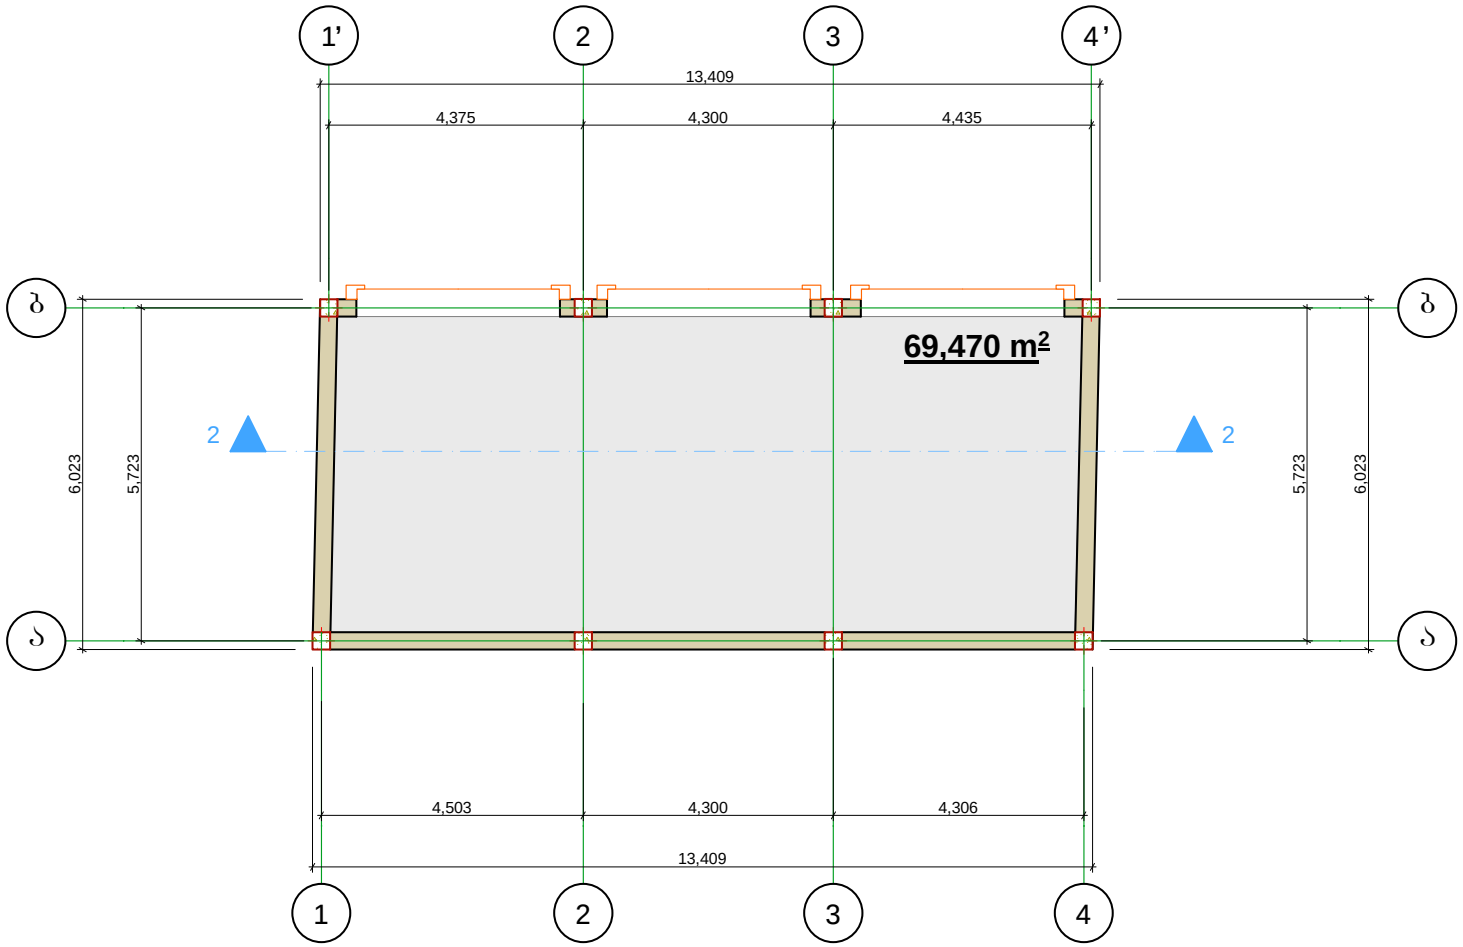

IMEDI - R			მისამართი: ქ. თბილისი, ნარიყალის ქუჩა , № 52 ტერიტორია ს/კ 01.12.07.007.025
დირექტორი		რ. ხვედელიძე	პროექტის სახელწოდება:
მთ. არქიტექტორი		დ. თედორაშვილი	ნახაზის სახელწოდება: გეგმა არსებული
			ფურცელი / რაოდენობა / მასშტაბი 100 / თარიღი 2017 წ.

გეგმა საპროექტო
მ 1:100

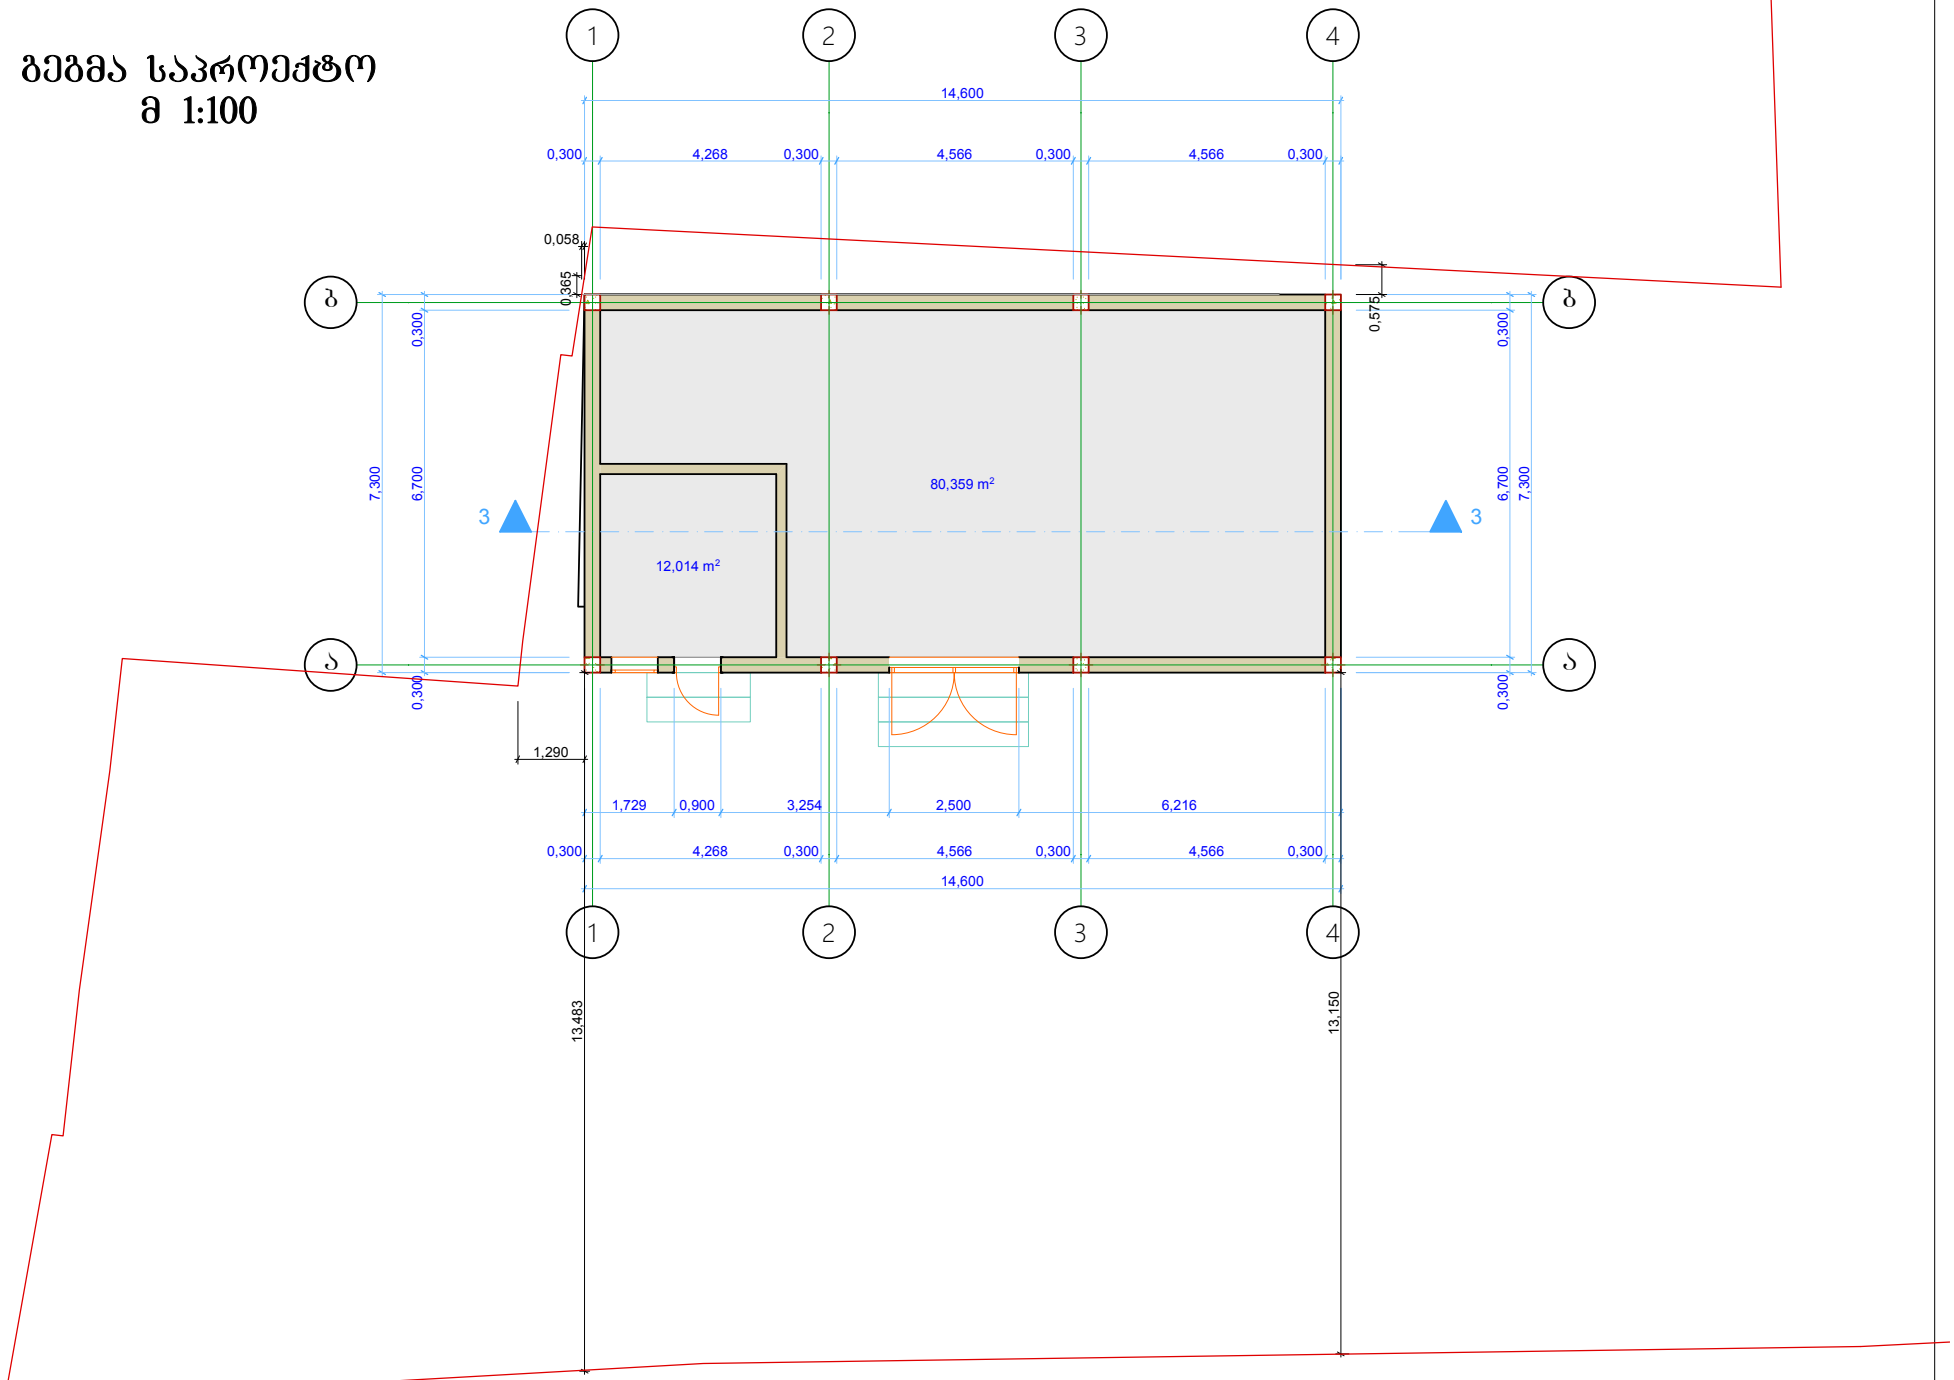

IMEDI - R			მისამართი: ქ. თბილისი, ჩარგლის ქუჩა , № 52 ტერიტორია ს/კ 01.12.07.007.025			
დირექტორი		რ. ხვედელიძე	პროექტის სახელწოდება: სამსახურო-სახედღიანი			
მთ. არქიტექტორი		დ. თევდორაშვილი	ნახაზის სახელწოდება: გეგმა არსებული			
			შეკვეთა	რიგითობა	მასშტაბი 100	თარიღი 2017 წ.