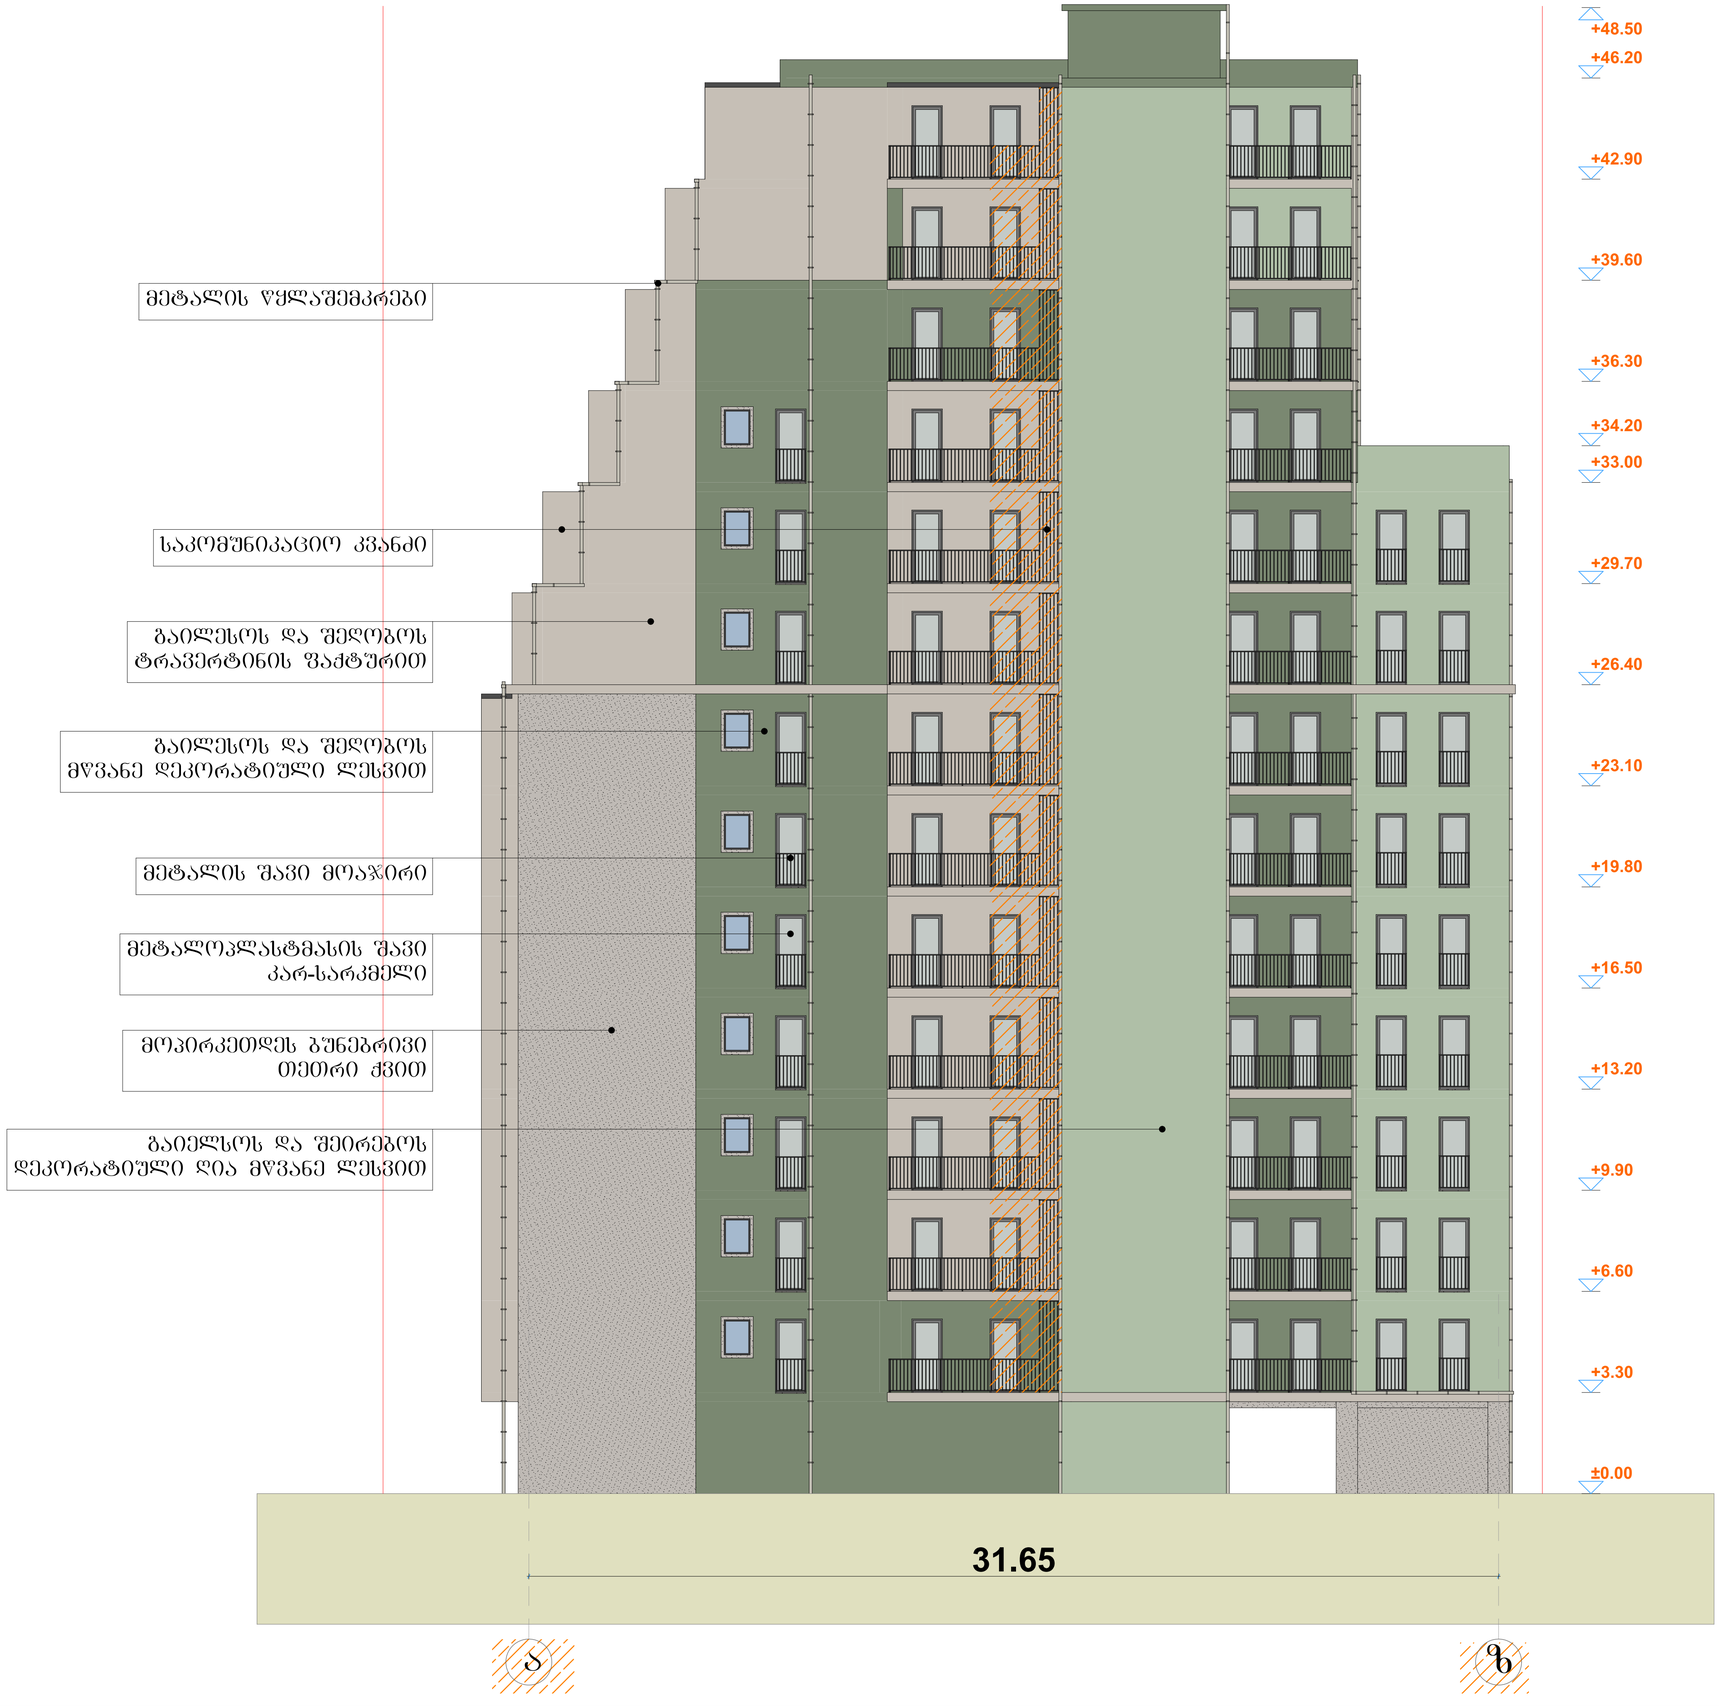


ფორმატი ა1

პირობითი აღნიშვნები

- წითელი ხაზების კონტური
- ღერძის ხაზები
- ჭრილის ხაზები
- არქიტექტურული ნიშნული

საერთო-ტექნიკური მონაცემები

საკომუნიკაციო კვანძი-გათბობის ქვაბისა და კონდენციორების სახლიტის გათავსების სიერცე

0,00=468,60

შენიშვნები

კორექტირებული ზონები

ა-ბ ღერძებში შეიცვალა მალის სიგანე, დეკორატიული ლესვის ზონები და მოაჯირის სტილი, ასევე აივნებისა და ღიობების კონფიგურაცია. სამანქანო ლიფტის მაგივრად მოეწყო სტანდარტების დამაკმაყოფილებელი პანდუსი

დამკვეთი


შ.პ.ს. "დიპლომატიური აკადემია" 402007154

პროექტის სახელწოდება

მრავალბინიანი საცხოვრებელი სახლი ყაზბეგის 34-ში

თანამდებობა	გვარი	ხელმოწერა
მთ. არქიტექტორი	პ. გუგუშვილი	
პროექტის ავტორი	ს. ტაბატაძე	
მასშტაბი	1:100	
თარიღი	29.01.2017	

ფასადი ა-ბ

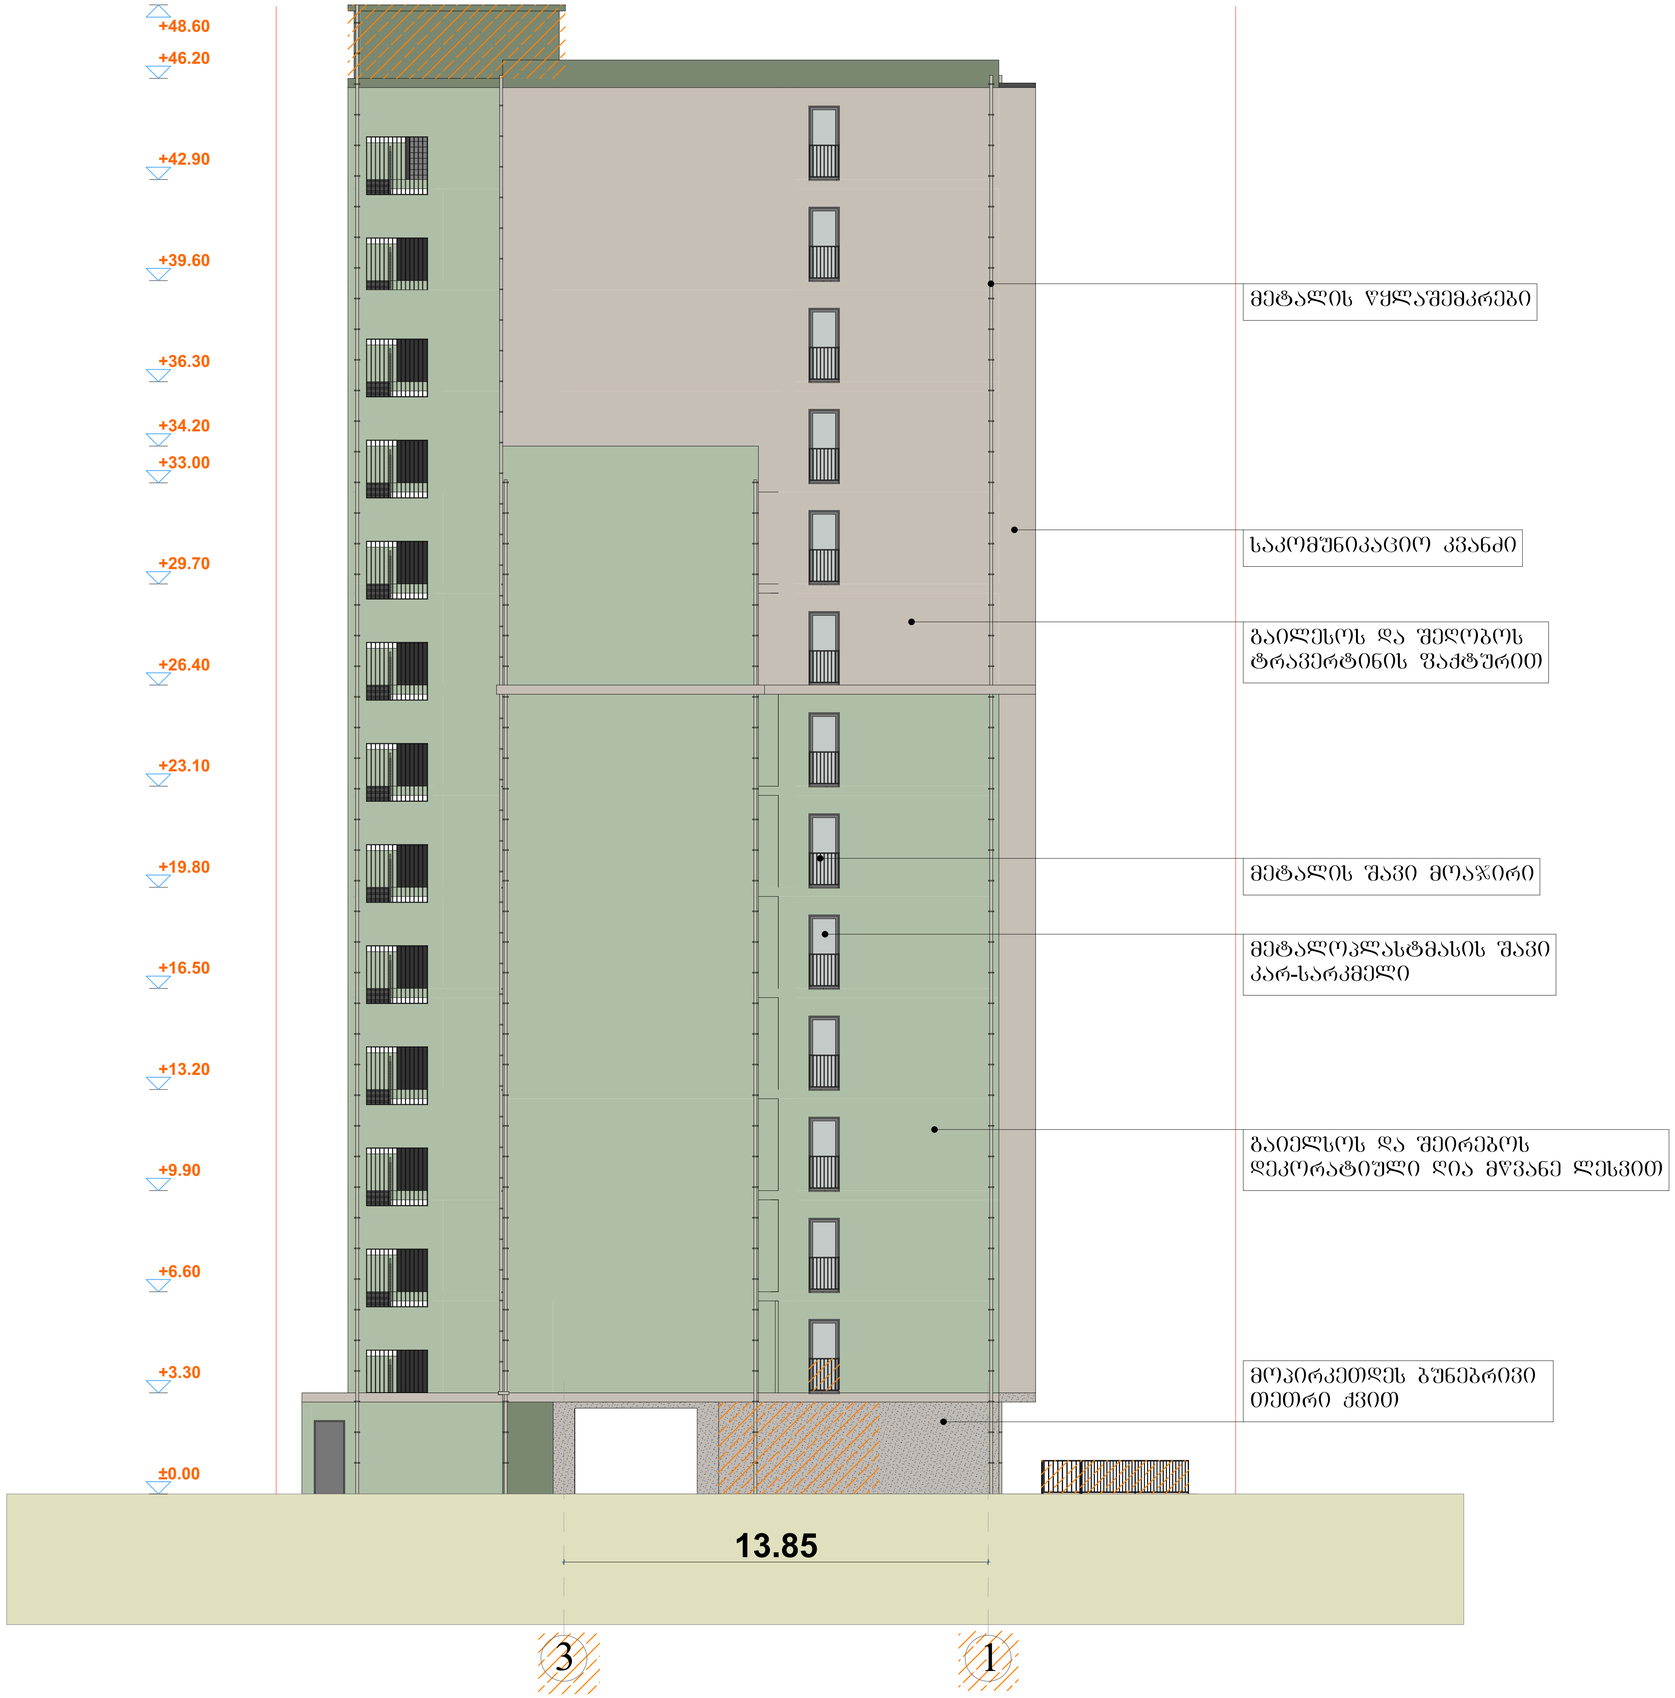

ფორმატი ა1

პირობითი აღნიშვნები

- წითელი ხაზების კონტური
- ღერძის ხაზები
- ჭრილის ხაზები
- არქიტექტურული ნიშნული

საერთო-ტექნიკური მონაცემები

საკომუნიკაციო კვანძი-გათბობის ქვაბისა და კონდენცირების სპლიტის გათავსების სივრცე

0,00=468,60

შენიშვნები

კორექტირებული ზონები

3-1 ღერძებში შემცირდა მალის სიგანე შეიცვალა დეკორატიული ლესვის ზონები და მოაჯირის სტილი, ასევე აივნებისა და ლოჯების კონფიგურაცია. სამანქანო ლიფტის მაგივრად მოეწყო სტანდარტების დამაკმაყოფილებელი ჯანდუსი

დამკვეთი

შ.პ.ს. "დიპლომატიური აკადემია" 402007154

პროექტის სახელწოდება

მრავალბინიანი საცხოვრებელი სახლი ყაზბეგის 34-ში

თანამდებობა	გვარი	ხელმოწერა
მთ. არქიტექტორი	პ. გუგუშვილი	
პროექტის ავტორი	ს. ტაბატაძე	
მასშტაბი	1:100	
თარიღი	29.01.2017	

ფასადი 3-1



ფორმატი ა1

პირობითი აღნიშვნები

- წითელი ხაზების კონტური
- ღერძის ხაზები
- ჭრილის ხაზები
- არქიტექტურული ნიშნული

საერთო-ტექნიკური მონაცემები

საკომუნიკაციო კვანძი-გათბობის ქვაბისა და კონდენცირების სპლიტის გათვსების სიერცე

0,00=468,60

შენიშვნები

კორექტირებული ზონები

1-3 ღერძებში შემცირდა მალის სიგანე შეიცვალა დეკორატიული ლესვის ზონები და მოაჯირის სტილი, ასევე აივნებისა და ღიობების კონფიგურაცია. სამანქანო ლიფტის მაგივრად მოეწყო სტანდარტების დამაკმაყოფილებელი პანდუსი

დამკვეთი

შ.პ.ს. "დიპლომატიური აკადემია"
402007154


პროექტის სახელწოდება

მრავალბინიანი საცხოვრებელი სახლი ყაზბეგის 34-ში

თანამდებობა	გვარი	ხელმოწერა
მთ. არქიტექტორი	პ. გუგუშვილი	
პროექტის ავტორი	ს. ტაბატაძე	

მასშტაბი	1:100
თარიღი	29.01.2017

ფასადი 1-3

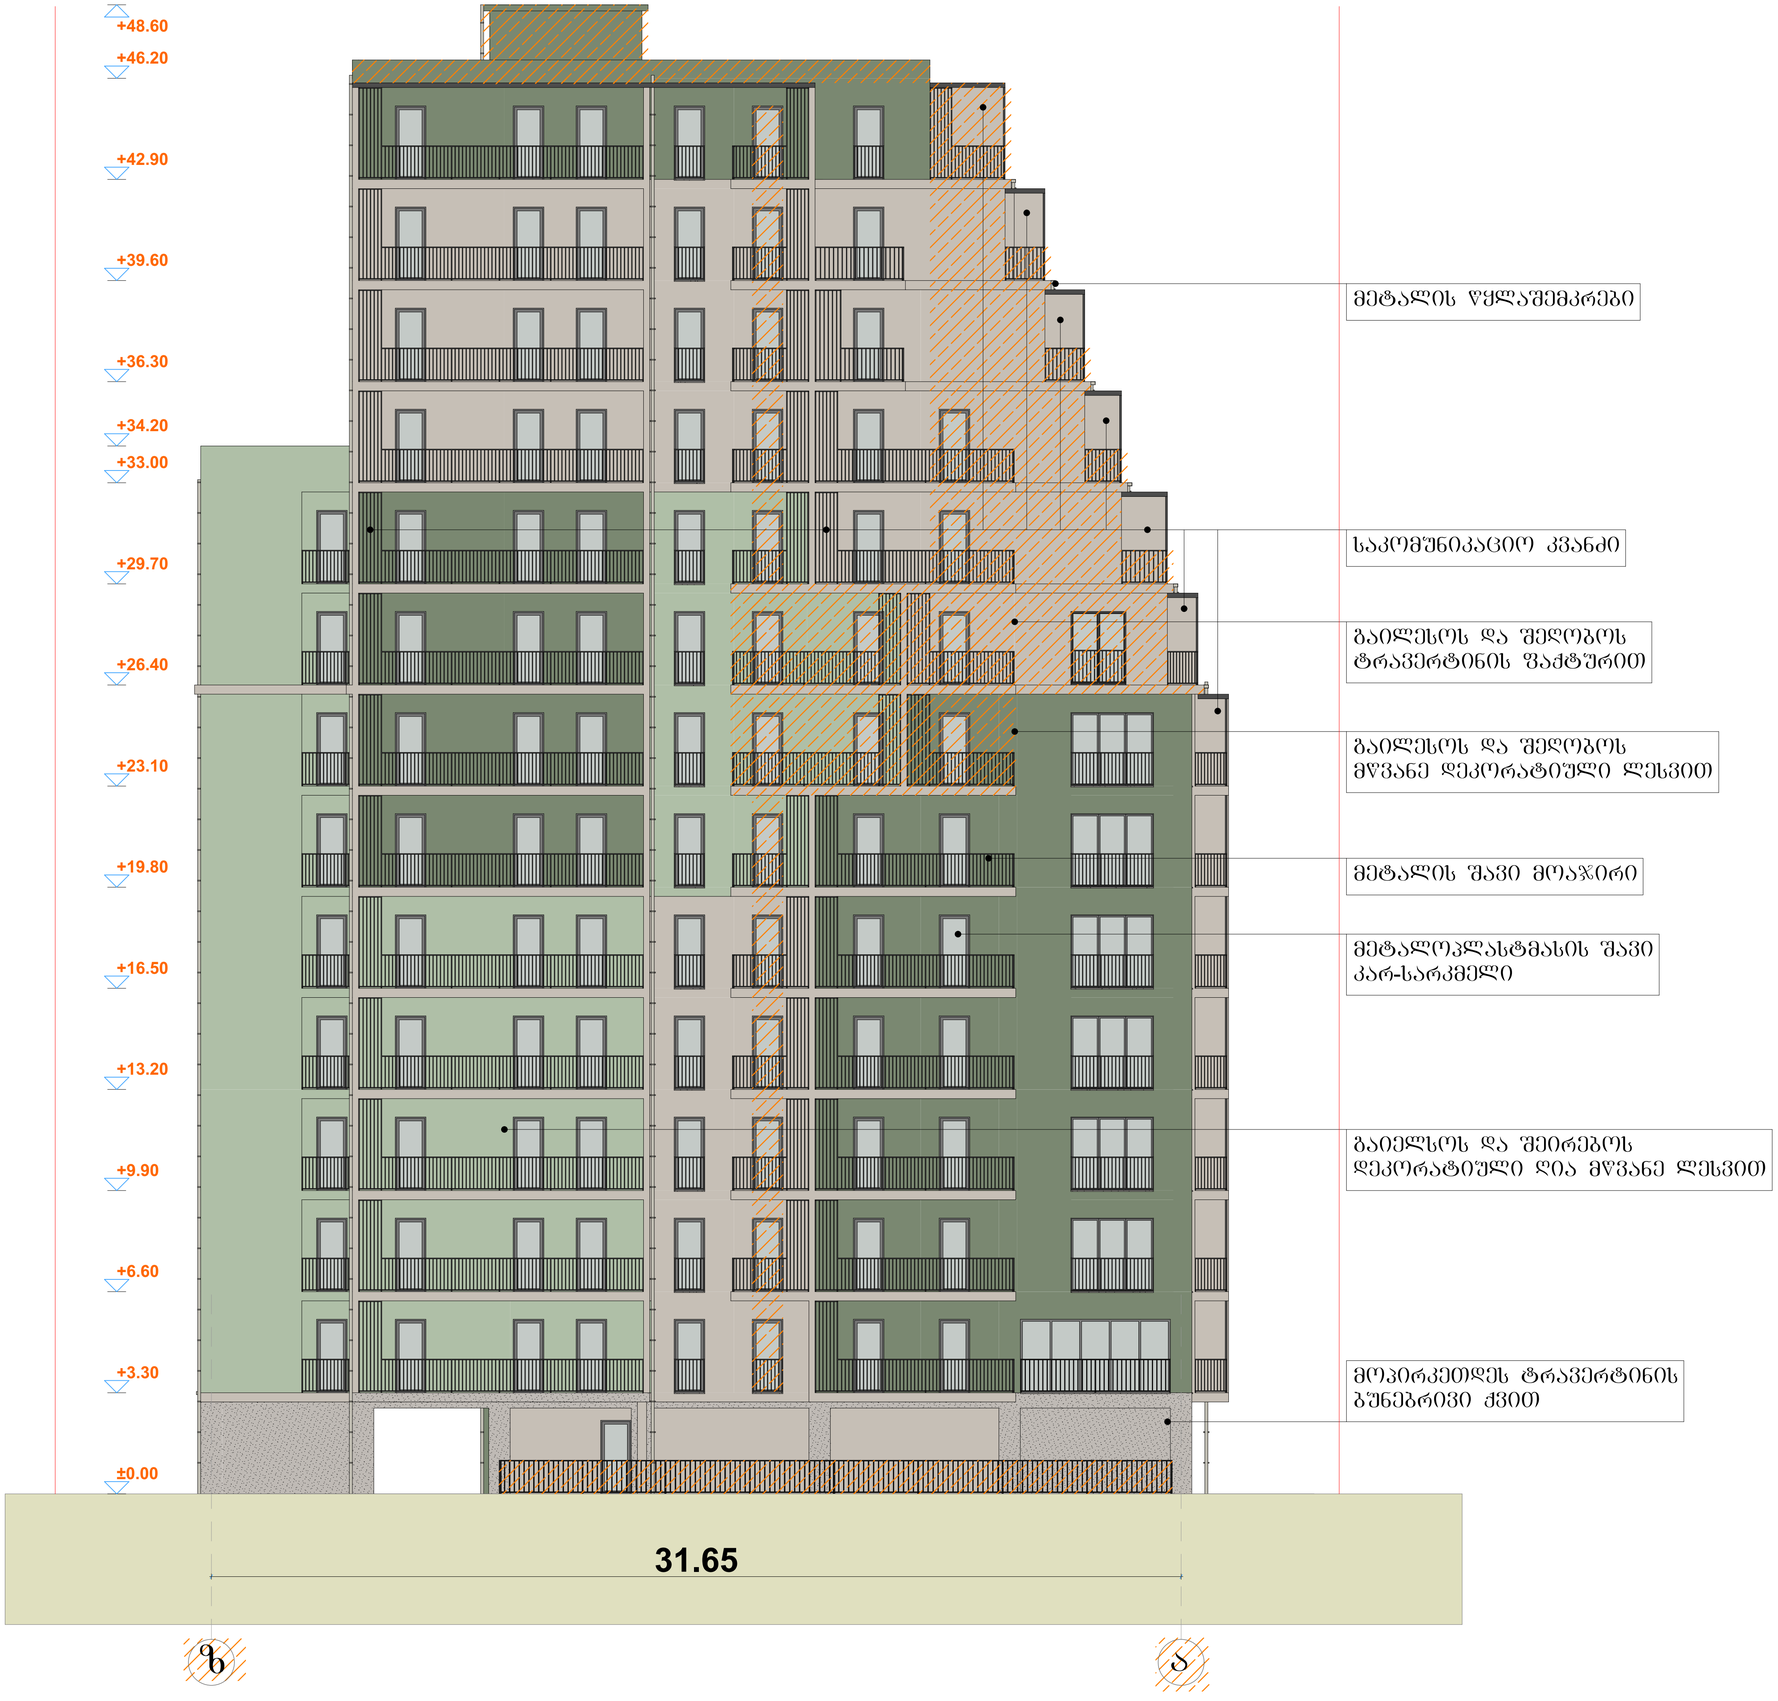

ფორმატი ა1

პირობითი აღნიშვნები

- წითელი ხაზების კონტური
- ღერძის ხაზები
- ჭრილის ხაზები
- არქიტექტურული ნიშნული

საერთო-ტექნიკური მონაცემები

საკომუნიკაციო კვანძი-გათბობის ქვაბისა და კონდენცირების სპლიტის გათავსების სივრცე

0,00=468,60

შენიშვნები

კორექტირებული ზონები

ზ-ა ღერძებში შეიცვალა მალის სიგანე, დეკორატიული ლესვის ზონები და მოაჯირის სტილი, ასევე აივნებისა და ღიობების კონფიგურაცია. სამანქანო ლიფტის მაგივრად მოეწყო სტანდარტების დამაკმაყოფილებელი პანდუსი

დამკვეთი

შ.პ.ს. "დიპლომატიური აკადემია"
402007154

პროექტის სახელწოდება

მრავალბინიანი საცხოვრებელი სახლი ყაზბეგის 34-ში

თანამდებობა	გვარი	ხელმოწერა
მთ. არქიტექტორი	პ. გუგუშვილი	
პროექტის ავტორი	ს. ტაბატაძე	

მასშტაბი	1:100
თარიღი	29.01.2017

ფასადი ზ-ა