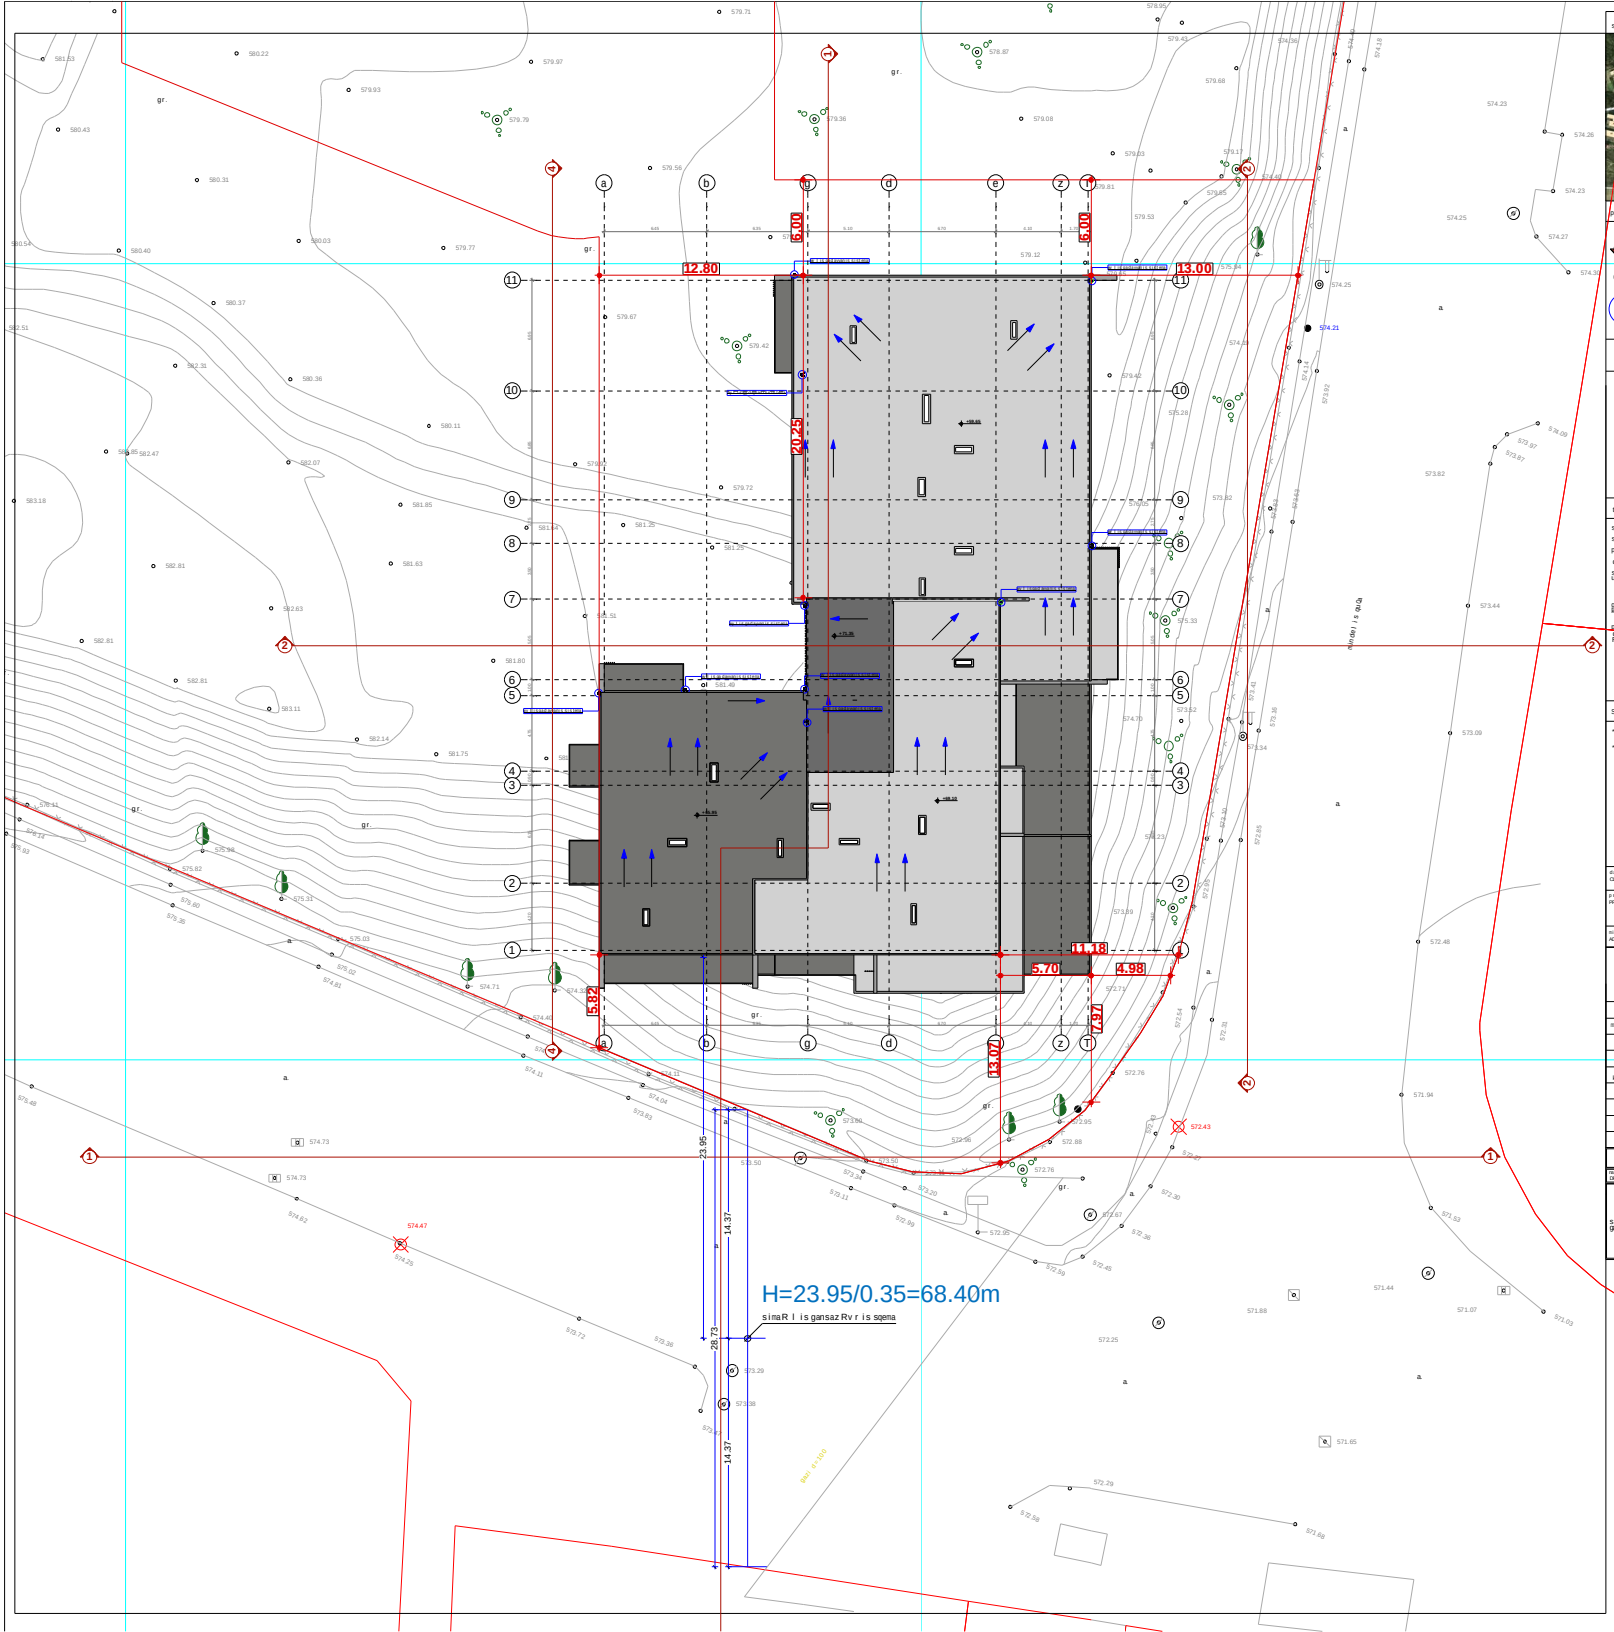

situacuri sqema KEY PLAN



pirobiTiaRniSvnebi LEGEND

Wrilis xazi

RerZis xazi

xis topografiuli adgilindebareoba D-300 sm

k2 koeficientis saangariSo poligonaluri xazi(kroki)

teqn.ekonomikuri maCvenebl ebi

sacxovrebeli farTi	223.7 m²
sazafxulo farTi	192.1 m²
parkingis farTi	0.00 m²
damxmare farTi	0.00 m²
sadarbazos dakibis ujredis farTi	52.6 m²

ganaSenianebis intensivobis koeficienti K2

parkingi	67 manganaze
dakururi	0 manganaze
Riaparkingi	0 manganaze

SeniSvnebi NOTES

* naxazi Ses rulebuli asantimetrebSi.

* naxazze mocemuli aarqitequruli niSnulebi

damkveTi CLIENT

proeqti PROJECT

misamarTi ADDRESS qalaqi Tbilisi, qaCaminDeli, №11 nakv, 05/058

Tanamdeboba	gvari	xelmowera
mT.arqitequtori	s.avaliani	
daamuSava	s.avaliani	
daamuSava	S.daTunaSvili	
konstruqtori	T.macaberiZe	

arqitequturuli mewili ARCHITECTURE

nomari DRWG.	Tarihi DATE OF ISSUE	
simaR l is gan. sqema	masiuli SCALE	1:200
	studia STAGE	
	Tarihi PAPERSIZE	A-2
	fail treqsuri FILE NAME	
	Tarihi PAGES	

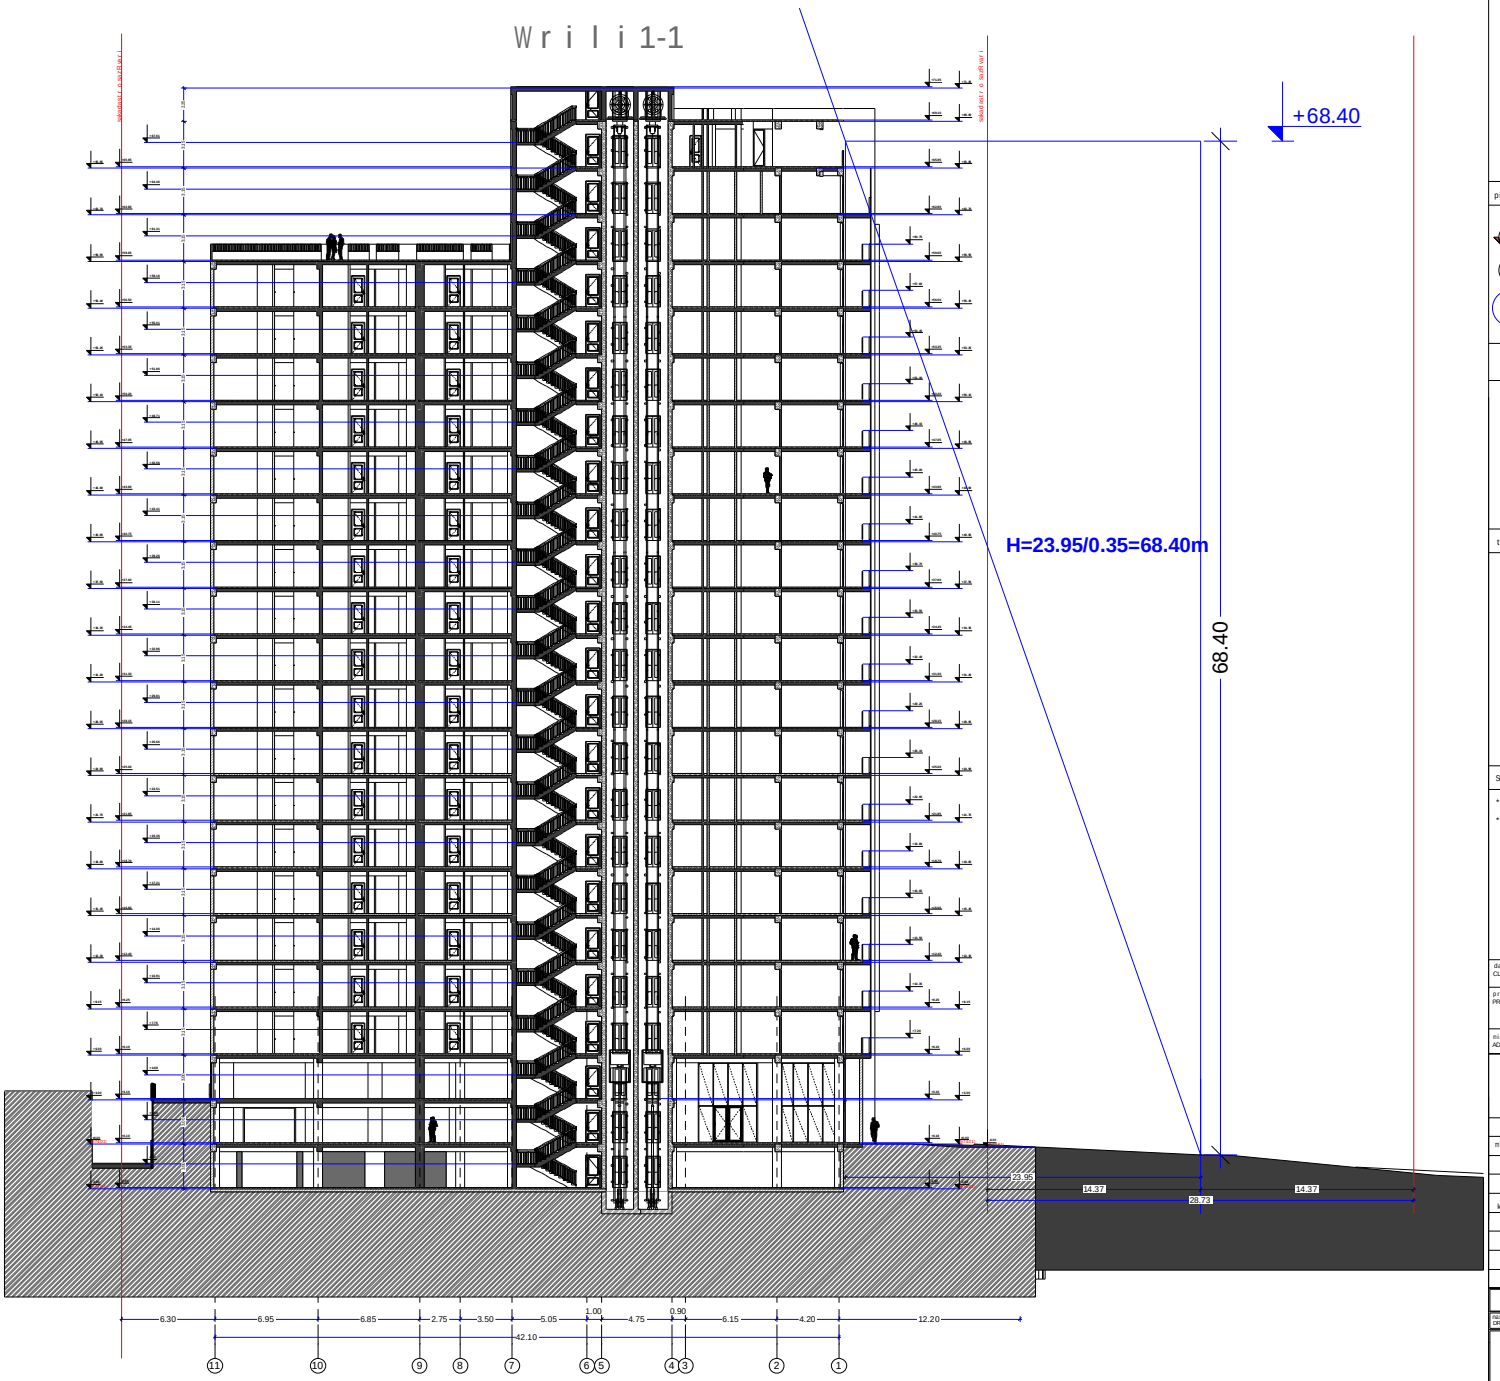

situaciuri sqema KEY PLAN



pirobiTiaRniSvnebi LEGEND

Wrilis xazi

RerZis xazi

xistopografiuli adgilmdebareoba D-300 sm

k2koeficientis saangariSo poligonaluri xazi(kroki)

teqn.ekonomikuri maCvenebl ebi

SeniSvnebi NOTES

* naxazi Sesrulebulia santimetrebSi.

* naxazze mocemulia arqiteqturuli niSnulebi

dankveTi
CLIENT

proeqti
PROJECT

misamarTi
ADDRESS

qalaqi Tbilisi, quCaminde li, N11 nakv, 05/058

Tanamdeboba	gvari	xelmowera
mT.arqiteqtori	s.avaliani	
daamuSava	s.avaliani	
daamuSava	S.daTunaSvili	
konstruqtori	T.macaberiZe	

arqiteqturuli nawili
ARCHITECTURE

naxazi DRWG.	TariRi DATE OF ISSUE	
Wrili 1-1	masStabi SCALE	1:200
	stadia STAGE	
	formati PAPER SIZE	A-2
	failis saxeli FILE NAME	
	furceli PAGES	