
შავი ლითონის მოაჯირები
თეთრი მეტალოპლასტმასის კარები
ფაქტურული შელესვა ქვიშა-ცემენტის ხსნარით; შელებვა ბაცი რუხი ფასადური საღებავით
დეკორატიული "საიდინგის" პანელები ხის ფაქტურით
შელესვა ქვიშა-ცემენტის ხსნარით; შელებვა ბაცი ყვითელი ფასადური საღებავით
+29,60
+30,00
+27,40
+27,40
+26,40
+27,40
+23,10
+19,80
+16,50
+13,20
+9,90
+6,60
+3,30
-1,50
±0,00
+24,10
+22,50
+19,80
+19,20
+16,50
+15,90
+13,20
+12,60
+9,90
+9,30
+6,80
-6,00
+3,50
-1,50
2 800
6 200
6 200
200
2 700
6 400
6 400
2 800
საკადასტრო საზღვარი
განაშენიანების რეგულირების ხაზი
ტრავერტინის ფილები
ლითონის ვიტრაჟები
კონდიციონერების დასაფარი ჟალუზი
რუხი ფერის შელესვა ქვიშა-ცემენტის ხსნარით
შემინული ლითონის მოაჯირები
ამწევი შეზღუდული საშუალებების პირებისთვის

ხედი 1-4 ფასადის მხრიდან

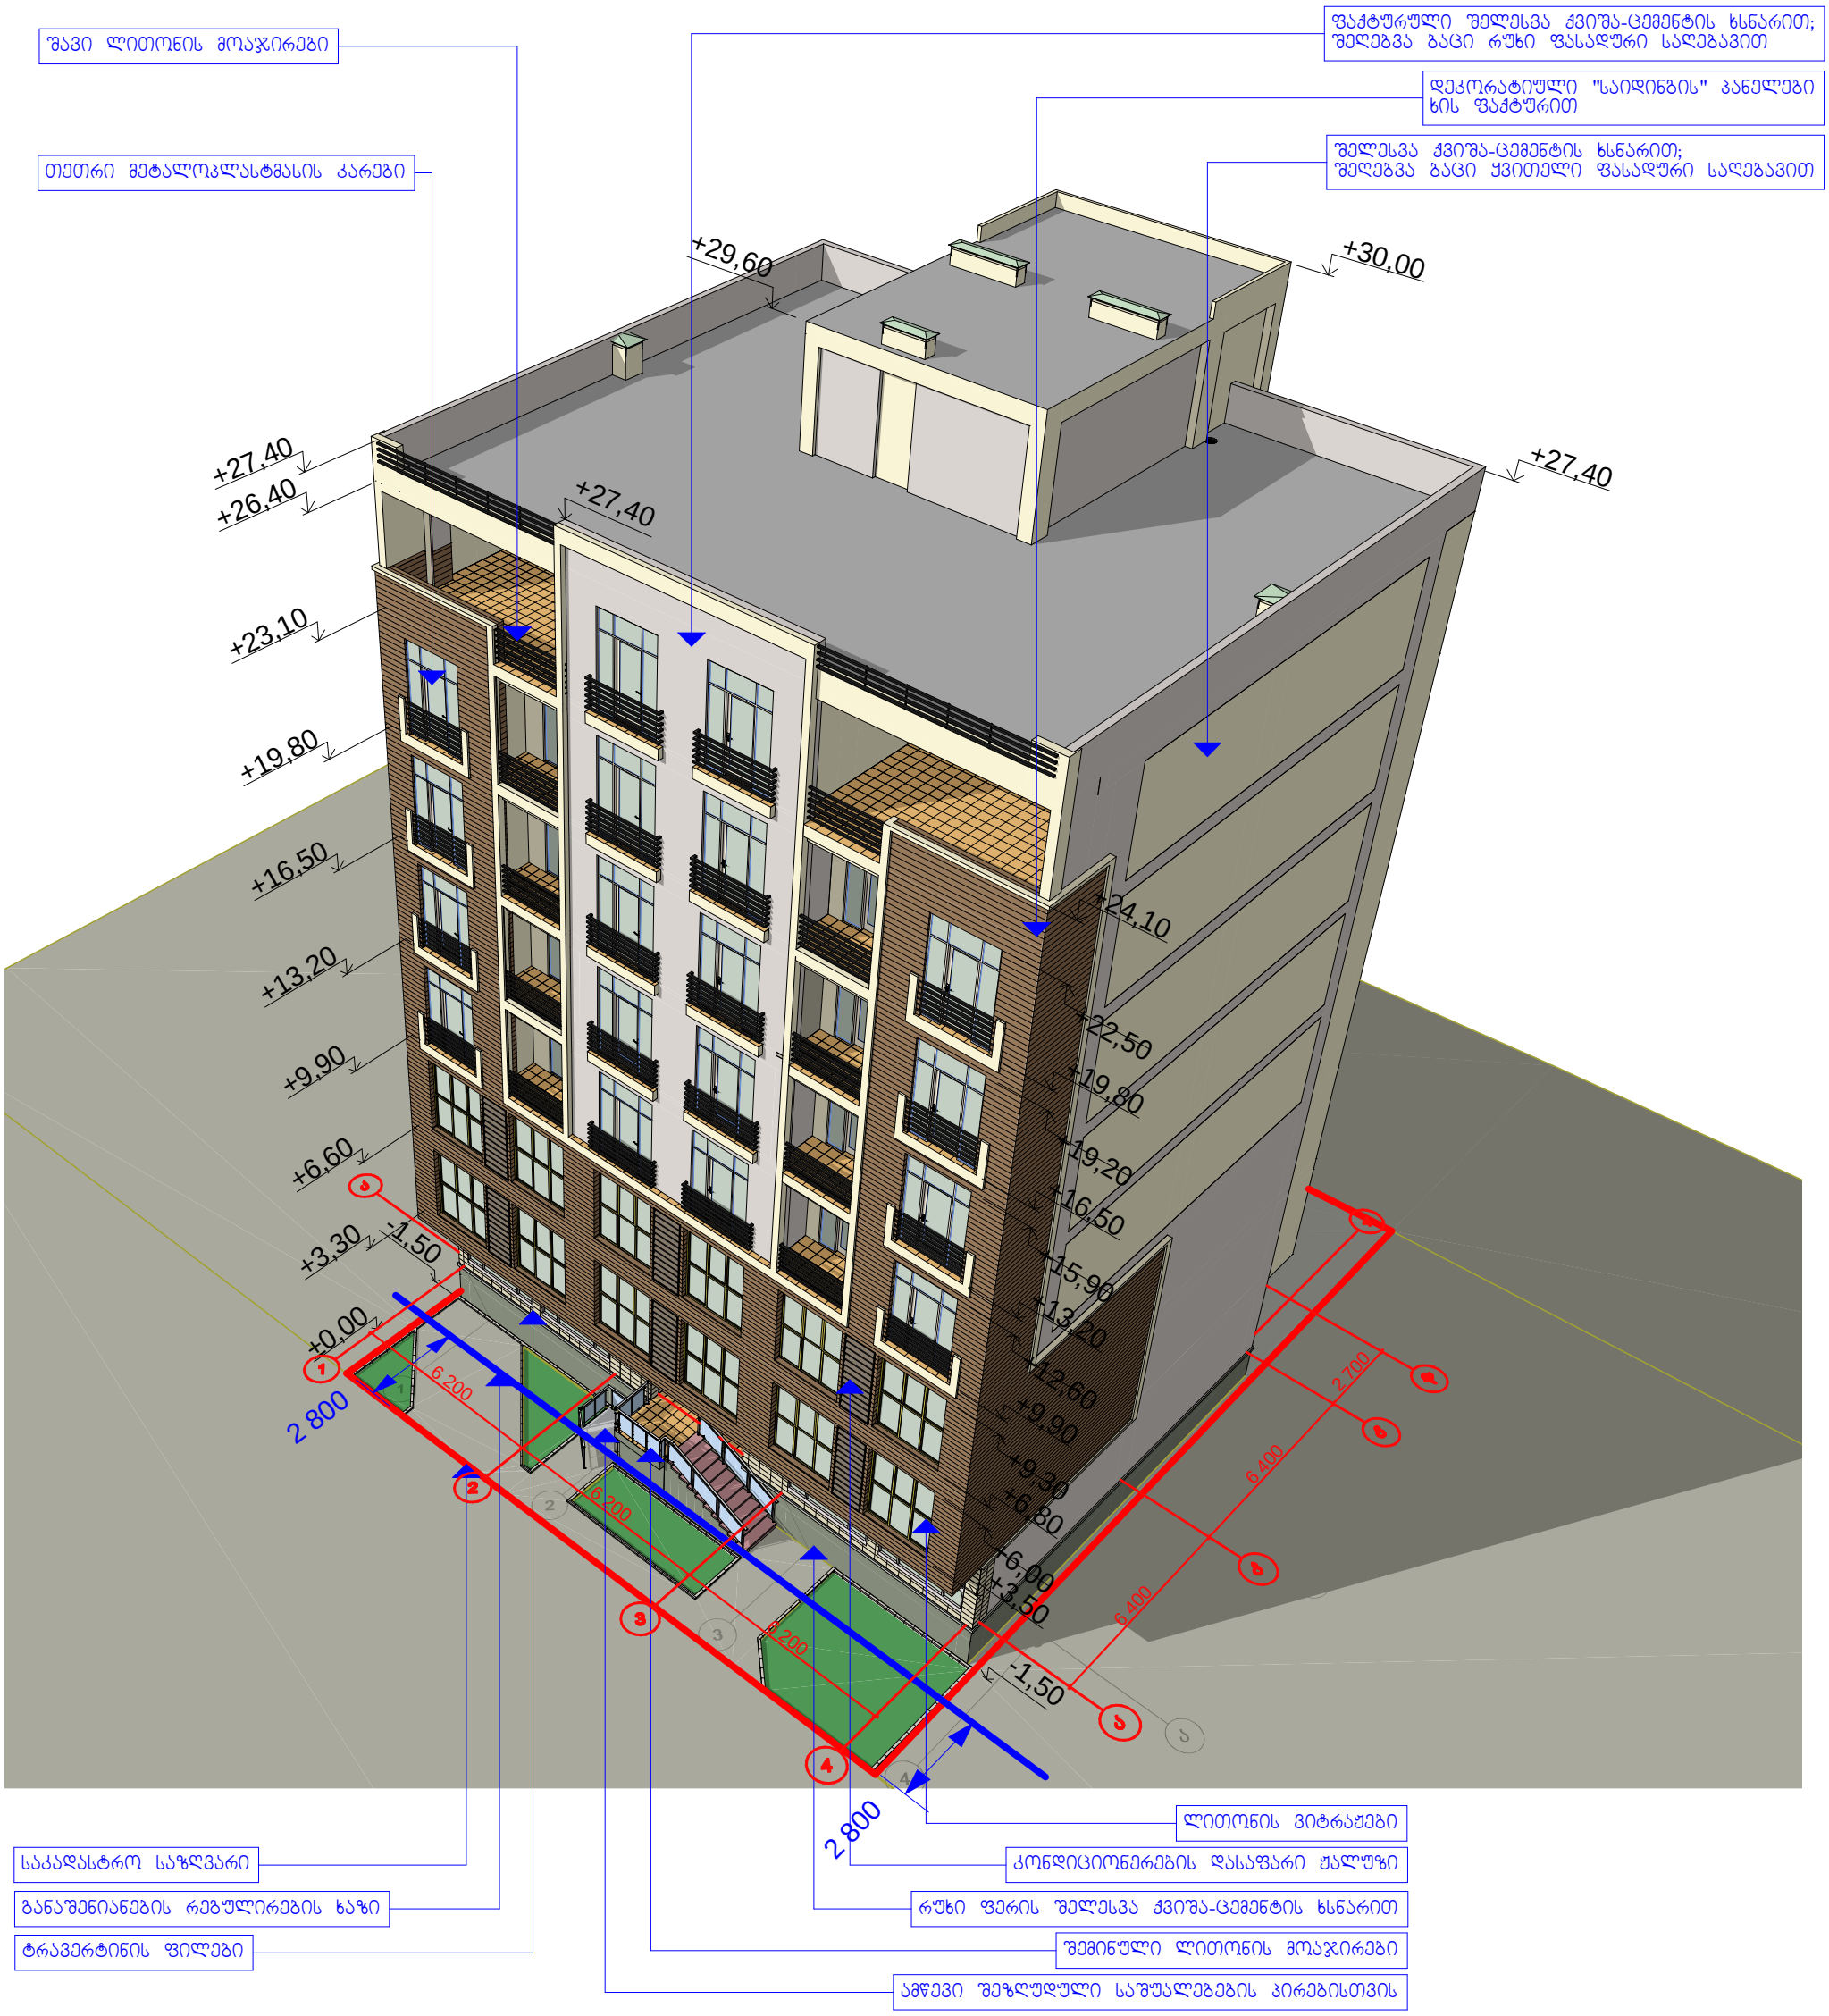