
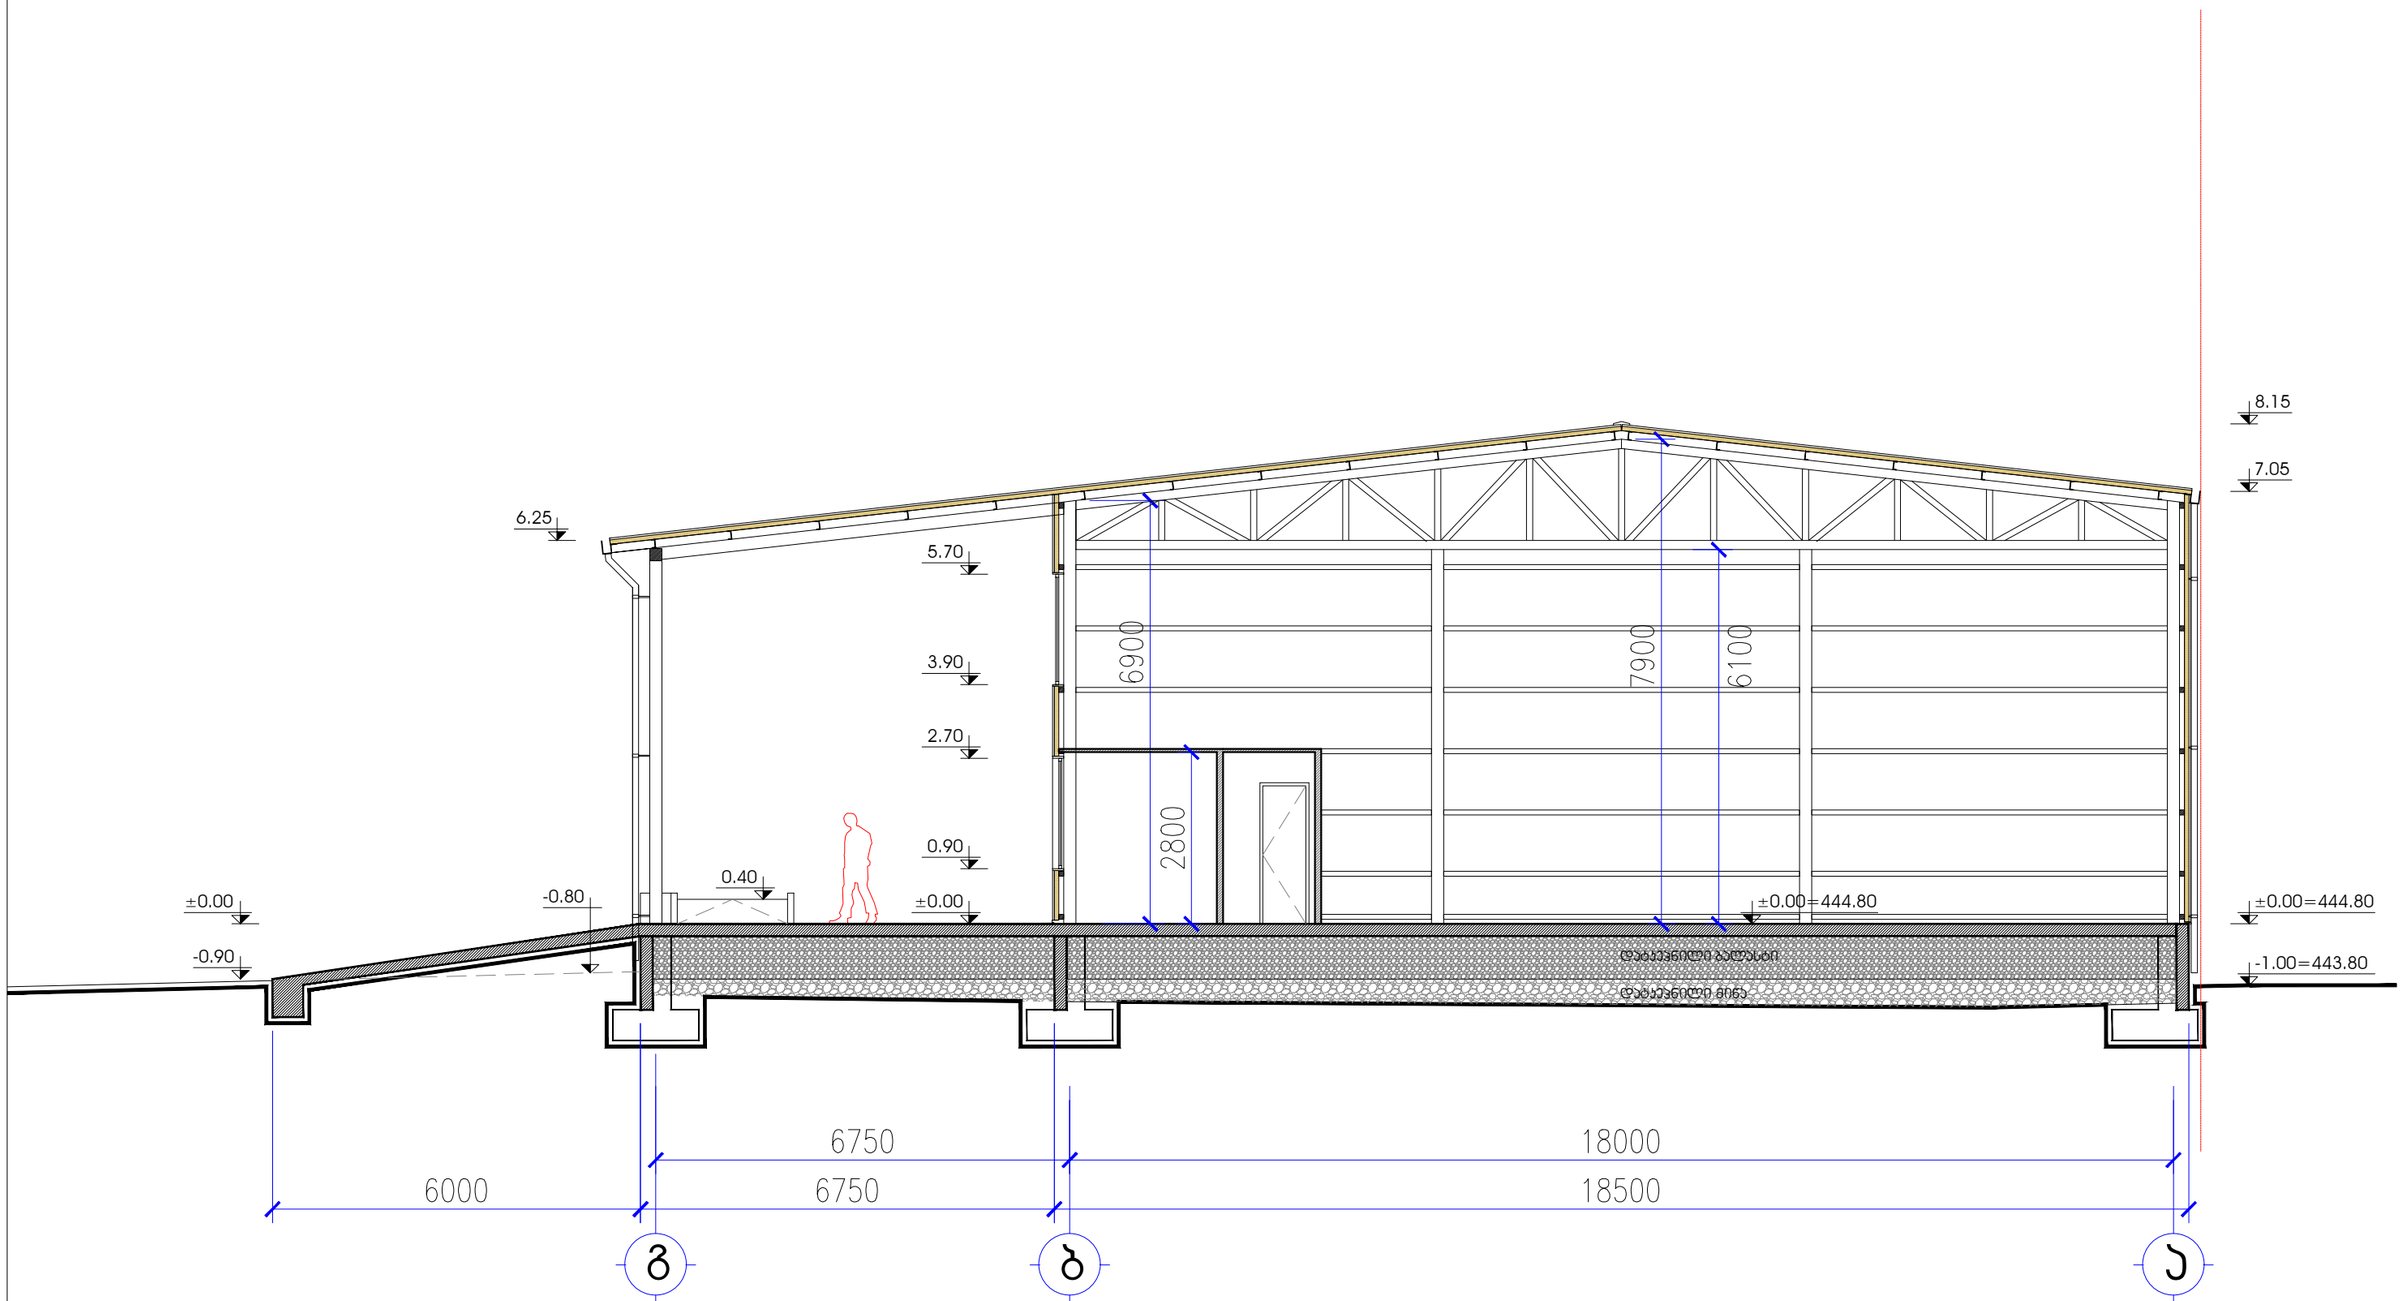


ჭრილი 1-1 მ. 1:100

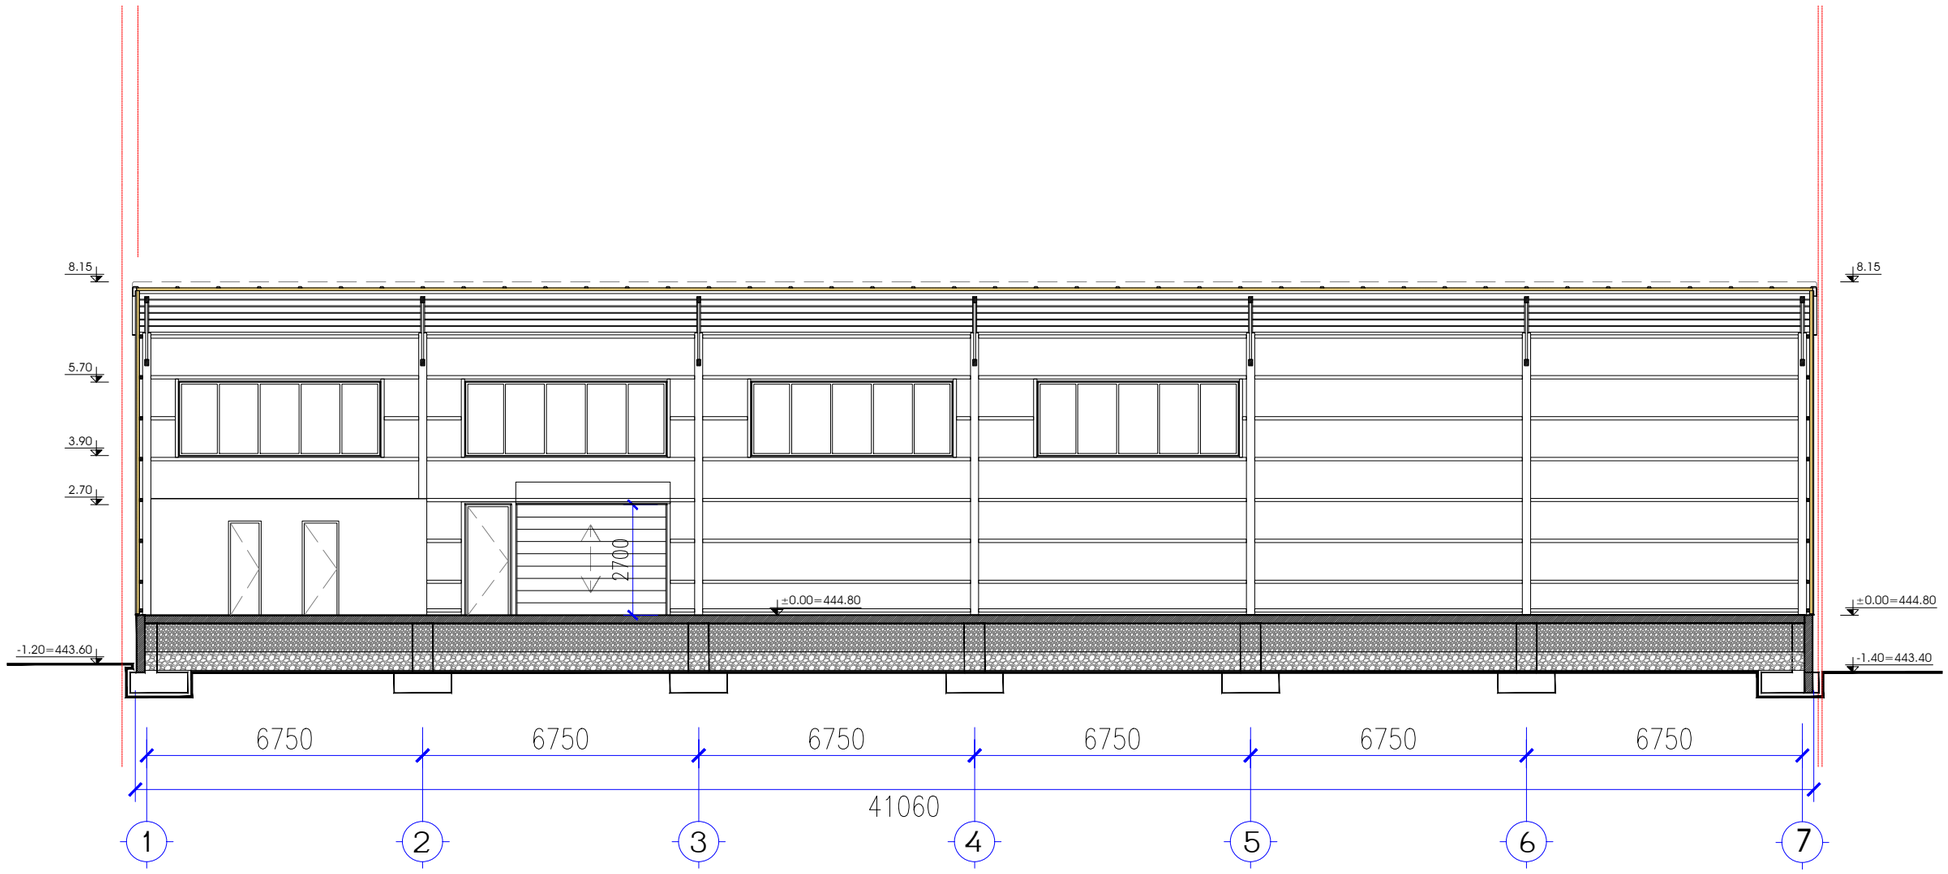

ჭრილი 2-2 მ. 1:150