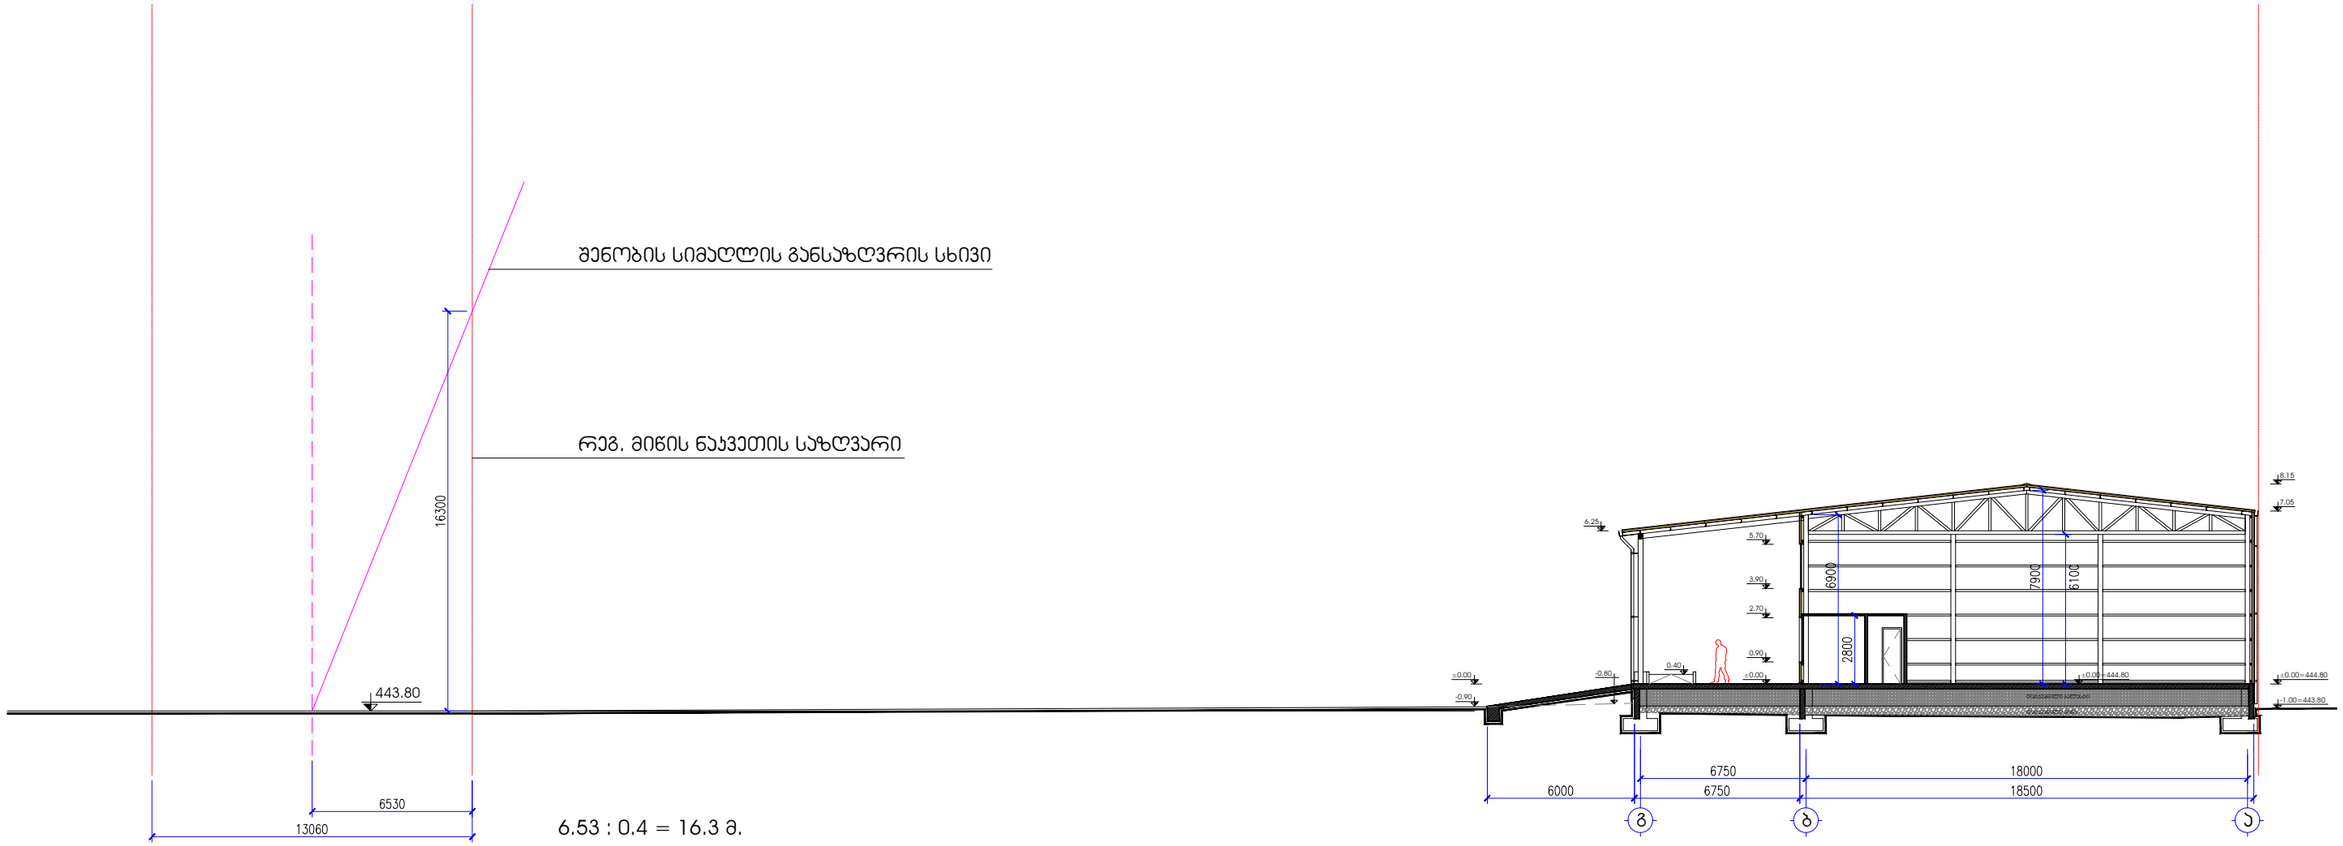

ჭრილი 1-1 მ. 1:100

443.85 443.67 443.62 443.50 443.47 443.10 443.02
443.90 443.60
443.89 443.56 443.05
443.84 443.71 443.63 443.50
443.65 443.54 443.60 443.21 443.04
443.71 443.20
443.74 443.48
444.10 443.03
443.14
443.39
443.35
443.32
443.64
443.76
443.75
443.25
443.21
443.17
442.98
442.76
442.37
443.50
443.34

13060
6530
1400
8500
13600
3900
6000
8800
1400
41.1 m²
6400
11100
125.7 m²
6000
3200
6400
900
32255
21.4 m²
-0.90=443.90
-0.80=444.00
21150
20250
20050
20250
6750
26080
18000
18000
3680
69.8 m²
40500
41200

C
ბლოკი
82.0 m²
მიკუთვნებული ტერიტორიის ფართი 150 მ²
ლით. ჯიხარი
ბაღონის ფილა დამუშავებული ზედაპირით
103.7 m²
ბაღონის ფილაკანი
97.2 m²
მიკუთვნებული ტერიტორიის ფართი 1200 მ²
70.0 m²
ბაღონის ფილა დამუშავებული ზედაპირით
511.0 m²
75.0 m²
ბაზალტის ფილაკანი
142.7 m²
A
ბლოკი
დეკორატიული ქვაფენილი
194.1 m²
არსებული-სარეკონსტრუქციო 2 სართულიანი შენობა
მიკუთვნებული ტერიტორიის ფართი 1652 მ²
დეკორატიული ქვაფენილი
61.2 m²
B
ბლოკი
დახურული საწყობი
ქ ა
2ქა
რეგისტრირებული მიწის ნაკვეთის ფართი 3002 მ²
საპროექტო გენგეგმა მ.1:250