გეგმა -8.20 ნიშნულზე
მ. 1:100

1 16,8 m²

2 367,5 m²

1 15,9 m²

1 9,0 m²

27 900
4 500 | 4 500 | 2 000 | 5 200 | 5 000 | 700 | 5 300 | 700

15 500 | 6 500 | 5 500 | 1 500

2 000 | 2 000 | 2 000 | 4 500 | 17 800 | 5 500 | 1 500 | 2 300

21 115 | 3 150

ექსპლიკაცია:
1. სარდაფი
2. ავტოფარეხი

ფორმატი	დაკვეთა №	შაიღის სახელი
A/3	2102.60.11	

ექსპლიკაცია:

პირობითი აღნიშვნები

შენიშვნები:

დამკვეთი
ამხანაგობა "ბაგები 2007"

მისამართი
ომეგაძის ქ. I ჩიხი №8

პროექტის სახელწოდება
მრავალბინიანი საცხოვრებელი სახლის კორექტირებული პროექტი

	გვარი	ხელმოწერა	თარიღი
დირექტორი	ზ.ბარამიძე		
პრ. ავტორი	ქ. ბოჭოიძე		
არქიტექტორი	ქ. ბოჭოიძე		

შპს "გრაფიტი" 202237999 202237999 GRAFITI LTD
მისამართი თბილისი, წერეთლის გამზ.№105
E-mail: GRAFITI_LTD @ yahoo.com

მასშტაბი	1:100	გეგმა - 8.20 ნიშნულზე
თარიღი	30.07.2012	
სტადია	ფურცელი	ფურცლები
სტ. პრ.		

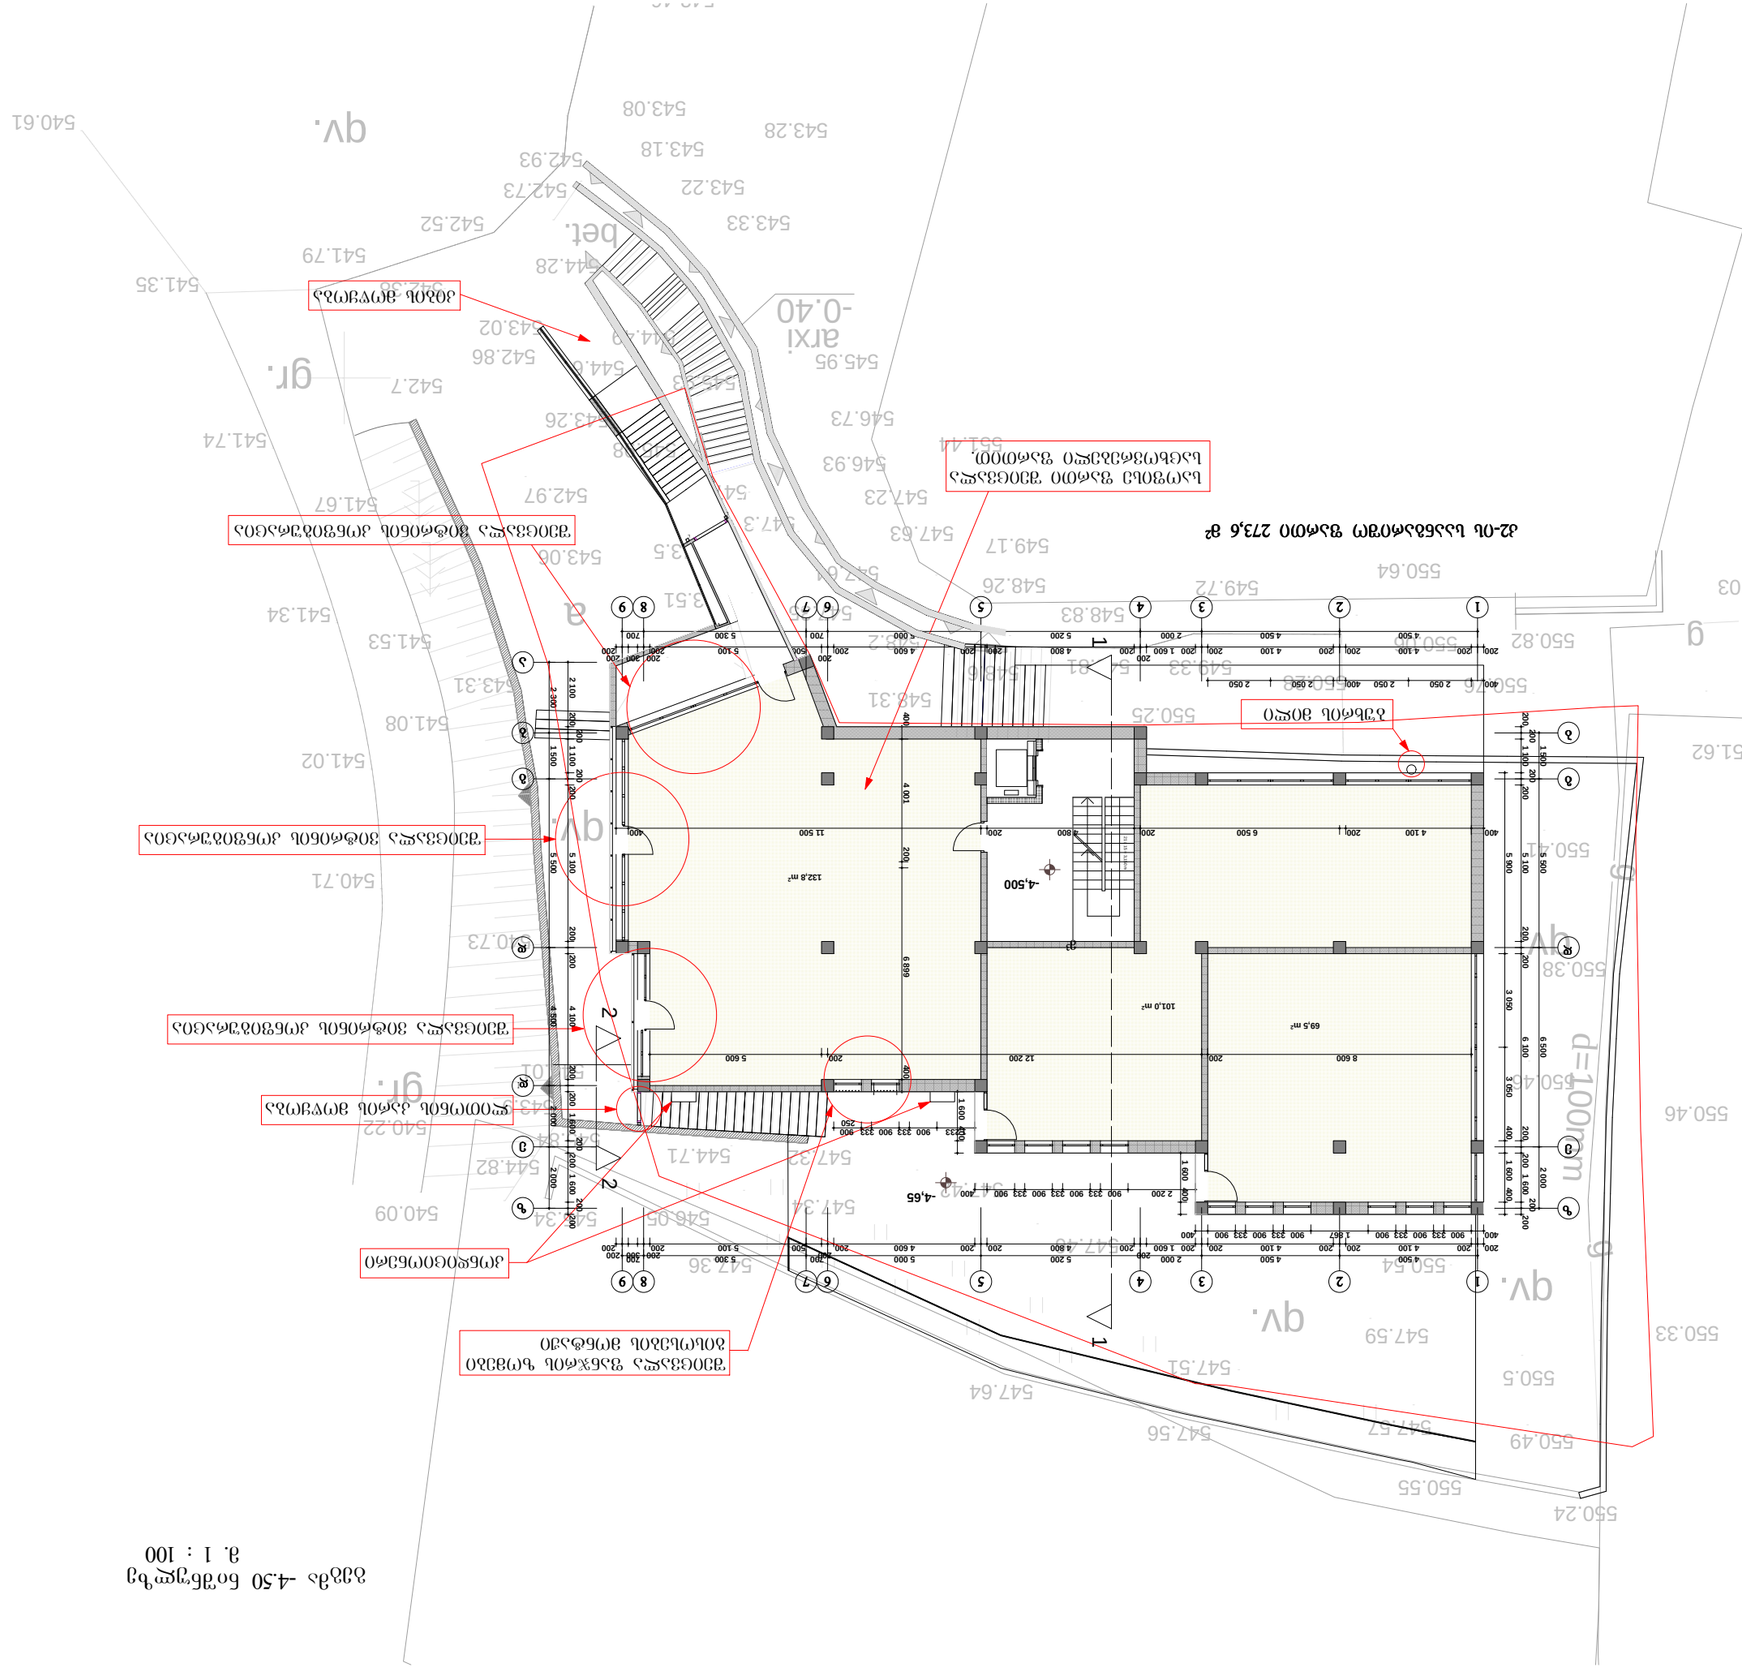
-4.500
-4.65
132.8 m²
101.0 m²
69.5 m²
d=100mm
ქანობის მიმართულება
ქანობის მიმართულება
ქანობის მიმართულება

ფორმატი	დაკვეთა №	ფაილის სახელი
A/3	2102.60.11	

ექსპლიკაცია:

პირობითი აღნიშვნები

შენიშვნები:

დამკვეთი
ამხანაგობა "ბაგები 2007"

მისამართი
იმედაძის ქ. I ნახი №8

პროექტის სახელწოდება
მრავალბინიანი საცხოვრებელი სახლის კორექტირებული პროექტი

	გვარი	ხელმოწერა	თარიღი
დირექტორი	ფ.ბარამ[illegible]		
არ. პატრონი	ქ. ბოჭოიძე		
არქიტექტორი	ქ. ბოჭოიძე		

შპს "გრაფიტი"
მისამართი თბილისი, ფერეთლის გამზ.№105
E-mail: GRAFITI_LTD @ yahoo.com

მასშტაბი	1:100	გეგმა - 0.00 ნიშნულზე
თარიღი	30.07.2012	
სტადია	ფურცელი	ფურცლები
სტ. პრ.		

სარეცხის საშრობი ჯოხები

გათბობის ატრებატი

გათბობის აბრეგატი

სატელიტური ანტენა

კ2-ის საანგარიშო ფართი 333,1 მ²
(იგივე ±0,00; 3,30 ნიშნულებზე)

ექსპლიკაცია:

1. ჰოლი
2. საერთო ოთახი
3. სამზარეულო
4. საძილე
5. სანკვანძი
6. აივანი

გეგმა +3.30 ნიშნულზე

მ. 1 : 100

სატელიტური ანტენები

სარეცხის საშრობი ჯოხები

გათბობის აბრეშბატი

სარეცხის საშრობი ჯოხები

კონდიციონერი

სარეცხის საშრობი ჯოხები

სატელიტური ანტენები

ექსპლიკაცია:

1. ჯოლი
2. საერთო ოთახი
3. სამზარეულო
4. საძილე
5. სანკვანძი
6. აივანი

ფორმატი	დაკვეთა №	შაილის სახელი
A/3	2102.60.11	

ექსპლიკაცია:

არქიტექტურული ნაწილები

შენიშვნები:

დამკვეთი
ამხანაგობა "ბაგები 2007"

მისამართი
იმედაძის ქ. I ჩიხი №8

პროექტის სახელწოდება
მრავალბინიანი საცხოვრებელი სახლის კორექტირებული პროექტი

	გვარი	ხელმოწერა	თარიღი
დირექტორი	შ.ბარამიძე		
არ. პეტრე	ქ. ბოჭოიძე		
არქიტექტორი	ქ. ბოჭოიძე		

ააიპ "გრაფიტი"
202237599
GRAFITI LTD
მისამართი
თბილისი,
წერეთლის ბაგზ.№105
E-mail: GRAFITI_LTD @ yahoo.com

მასშტაბი	1:100	გეგმა - +3.30 ნიშნულზე
თარიღი	30.07.2012	
სტადია	შურცელი	შურცლები
სტ. პრ.		

ფორმატი	დაკვეთა №	ფაილის სახელი
A/3	2102.60.11	

ექსპლიკაცია:

პირობითი აღნიშვნები

შენიშვნები:

დამკვეთი
ამხანაგობა "ბაგები 2007"

მისამართი
იმედაძის ქ. I ჩიხი №8

პროექტის სახელწოდება

მრავალბინიანი საცხოვრებელი სახლის კორპუსებული პროექტი

	გვარი	ხელმოწერა	თარიღი
დირექტორი	ზ.ბარამაძე		
არ. პროექტორი	ქ. პოჭიაძე		
არქიტექტორი	ქ. პოჭიაძე		

მისამართი
თბილისი,
ვერეთლის ბაღზ.№105
E-mail: GRAFITI_LTD @ yahoo.com

მასშტაბი	1:100	გეგმა - +6.60 ნიშნულზე
თარიღი	30.07.2012	
სტადია	ფურცელი	ფურცლები
სტ. პრ.		

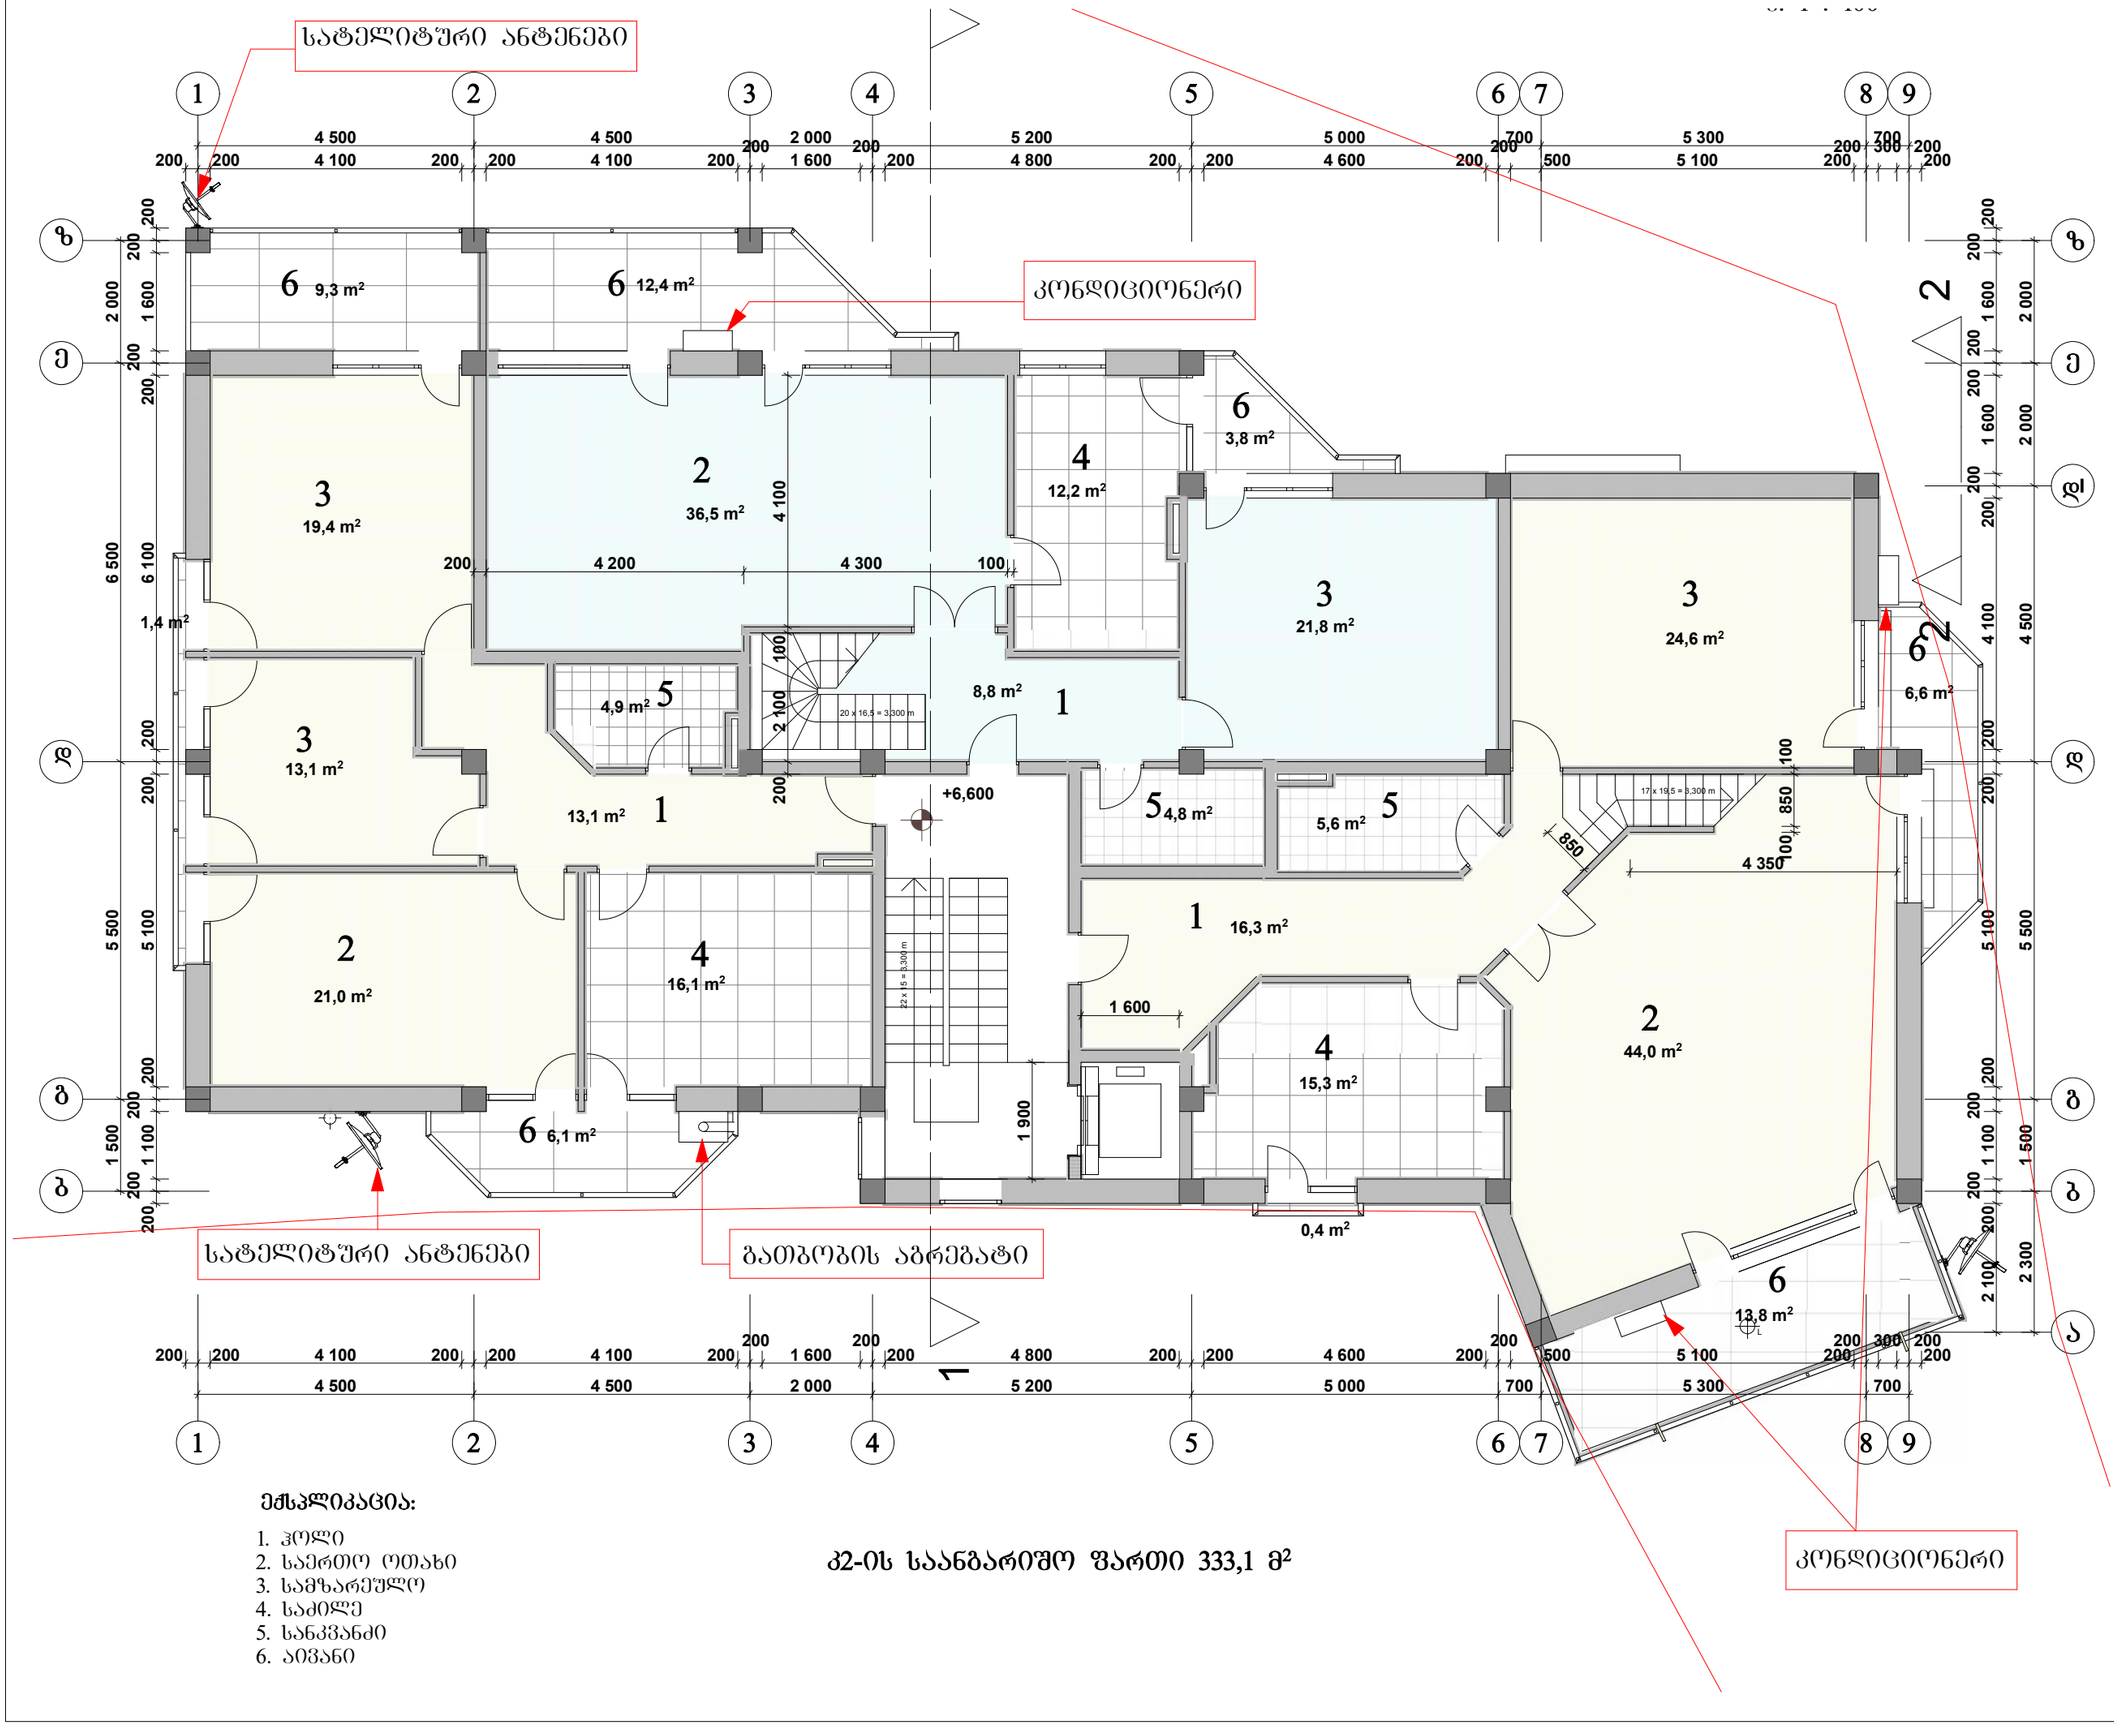

ექსპლიკაცია:

1. ჰოლი
2. საერთო ოთახი
3. სამზარეულო
4. საძილე
5. სანკვანძი
6. აივანი

კ2-ის საანგარიშო ფართი 333,1 მ²

გეგმა +9.90 ნიშნულზე

მ. 1 : 100

კონდიციონერი

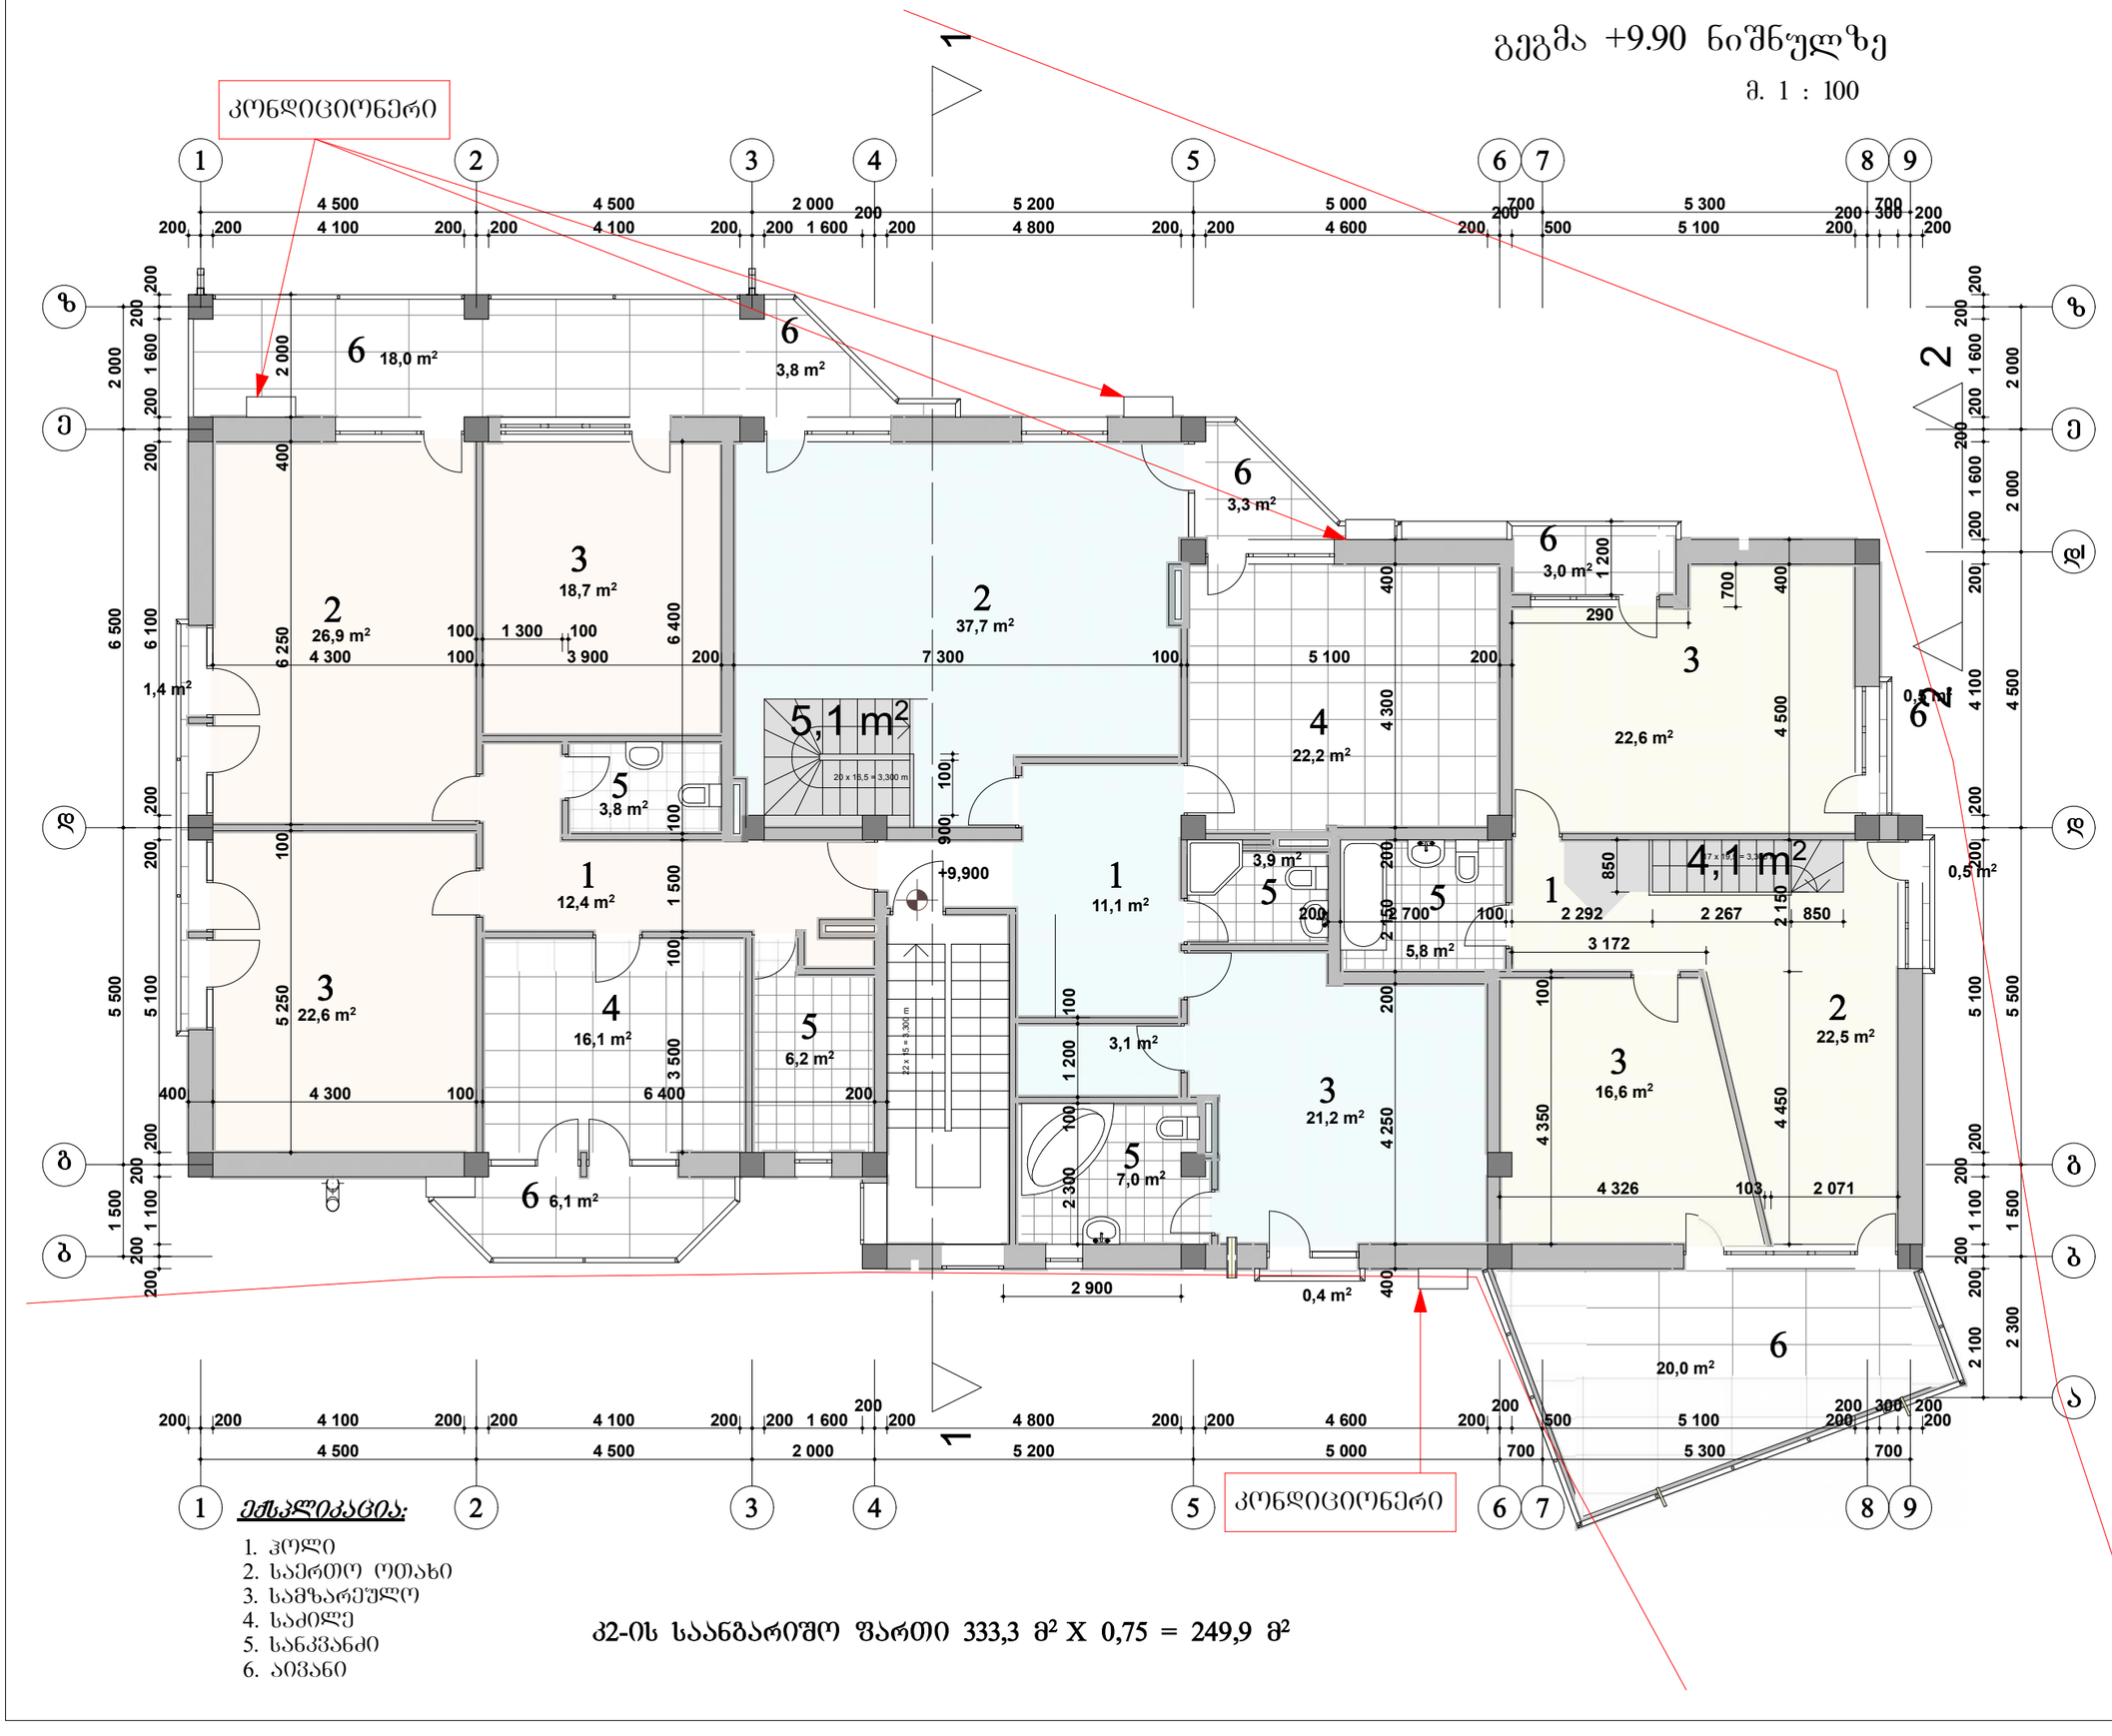

ექსპლიკაცია:

1. ჰოლი
2. საერთო ოთახი
3. სამზარეულო
4. საძილე
5. სანკვანძი
6. აივანი

კ2-ის საანგარიშო ფართი 333,3 მ² X 0,75 = 249,9 მ²

ფორმატი	დაკვეთა №	ფაილის სახელი
A/3	2102.60.11	

ექსპლიკაცია:

პირობითი აღნიშვნები

შენიშვნები:

დამკვეთი
ამხანაგობა "ბაგები 2007"

მისამართი
იმედაძის ქ. I ჩიხი №8

პროექტის სახელწოდება
მრავალბინიანი საცხოვრებელი სახლის კორექტირებული პროექტი

	გვარი	ხელმოწერა	თარიღი
დირექტორი	ზ.ბარამაძე		
არ. ავტორი	ქ. ბოჭოიძე		
არქიტექტორი	ქ. ბოჭოიძე		

მისამართი თბილისი, წერეთლის გამზ.№105
E-mail: GRAFITI_LTD @ yahoo.com

მასშტაბი	1:100	გეგმა - +9.90 ნიშნულზე
თარიღი	30.07.2012	
სტადია	ფურცელი	ფურცლები
სტ. არ.		

სახურავის გეგმა

მ. 1 : 100

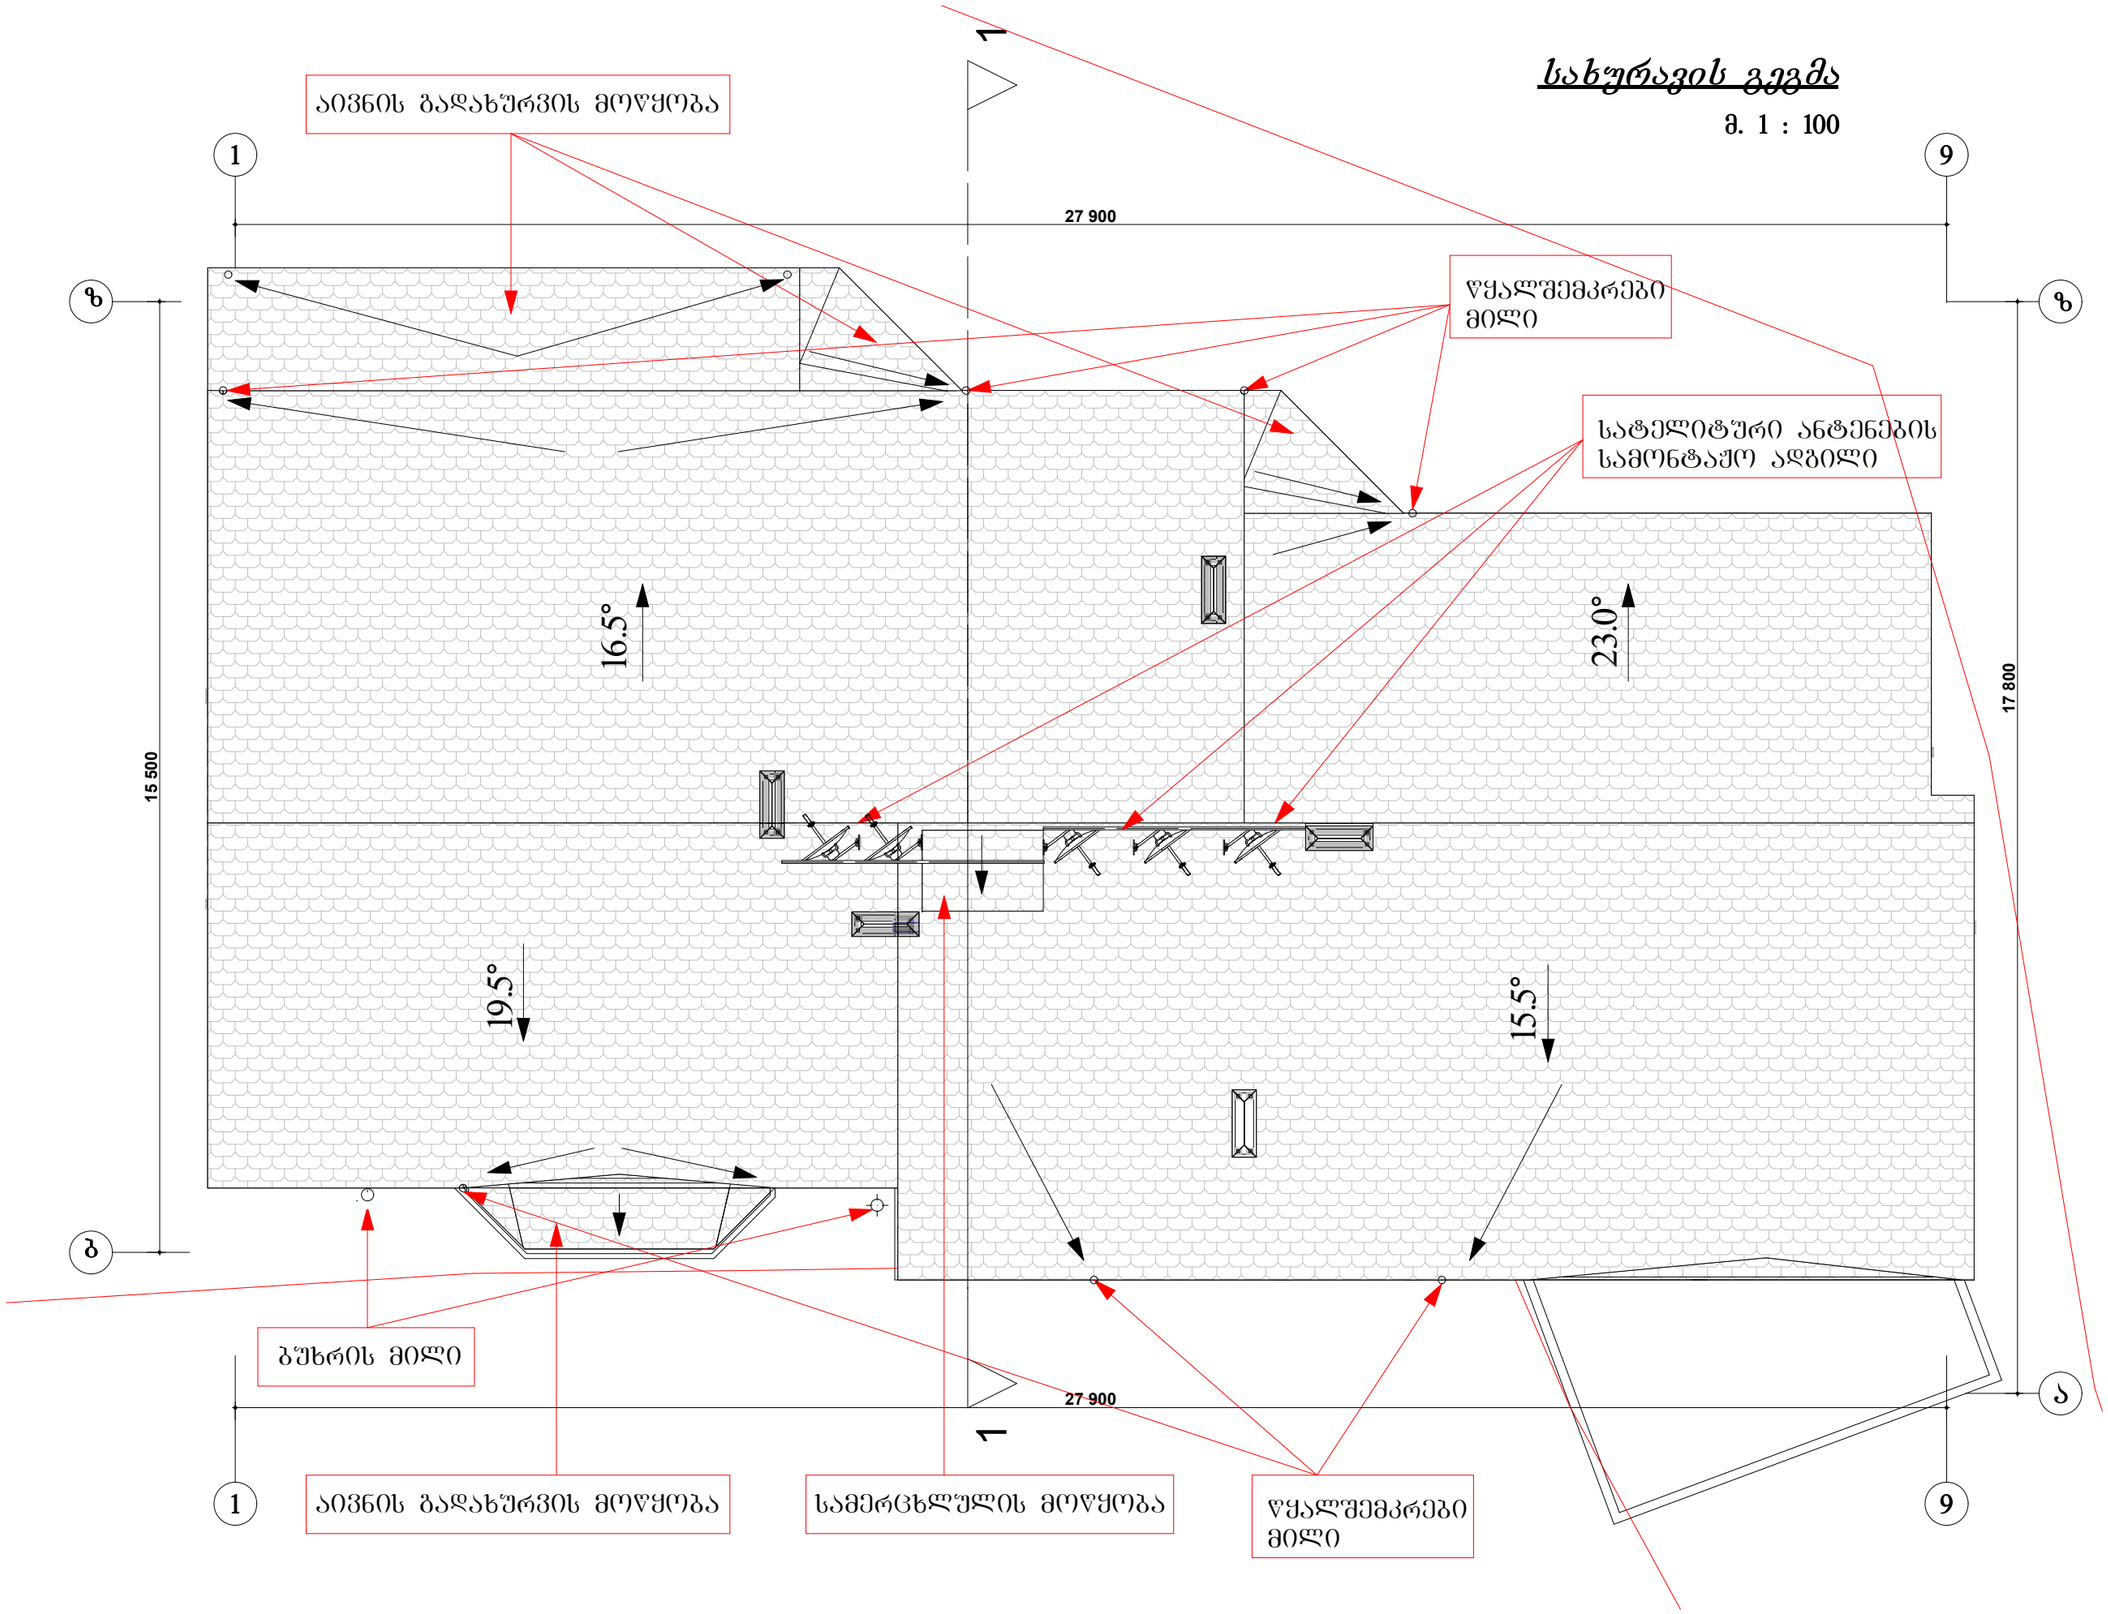

ფორმატი	დაკვეთა №	შაბლონის სახელი
A/3	2102.60.11	

ექსპლიკაცია:

პირობითი აღნიშვნები

შენიშვნები:

დამკვეთი
ამხანაგობა "ბაგები 2007"

მისამართი
იმედაძის ქ. I ჩიხი №8

პროექტის სახელწოდება
მრავალბინიანი საცხოვრებელი სახლის კორექტირებული პროექტი

	გვარი	ხელმოწერა	თარიღი
დირექტორი	ზ.ბარგიგიანი		
არ. ავტორი	ქ. ბოჭოიძე		
არქიტექტორი	ქ. ბოჭოიძე		

შპს "გრაფიტი" 202237999
GRAFITI LTD
მისამართი თბილისი, წერეთლის ბაგზ.№105
E-mail: GRAFITI_LTD @ yahoo.com

მასშტაბი	1:100	სახურავის გეგმა
თარიღი	30.07.2012	
სტადია	ფურცელი	ფურცლები
სტ. არ.		