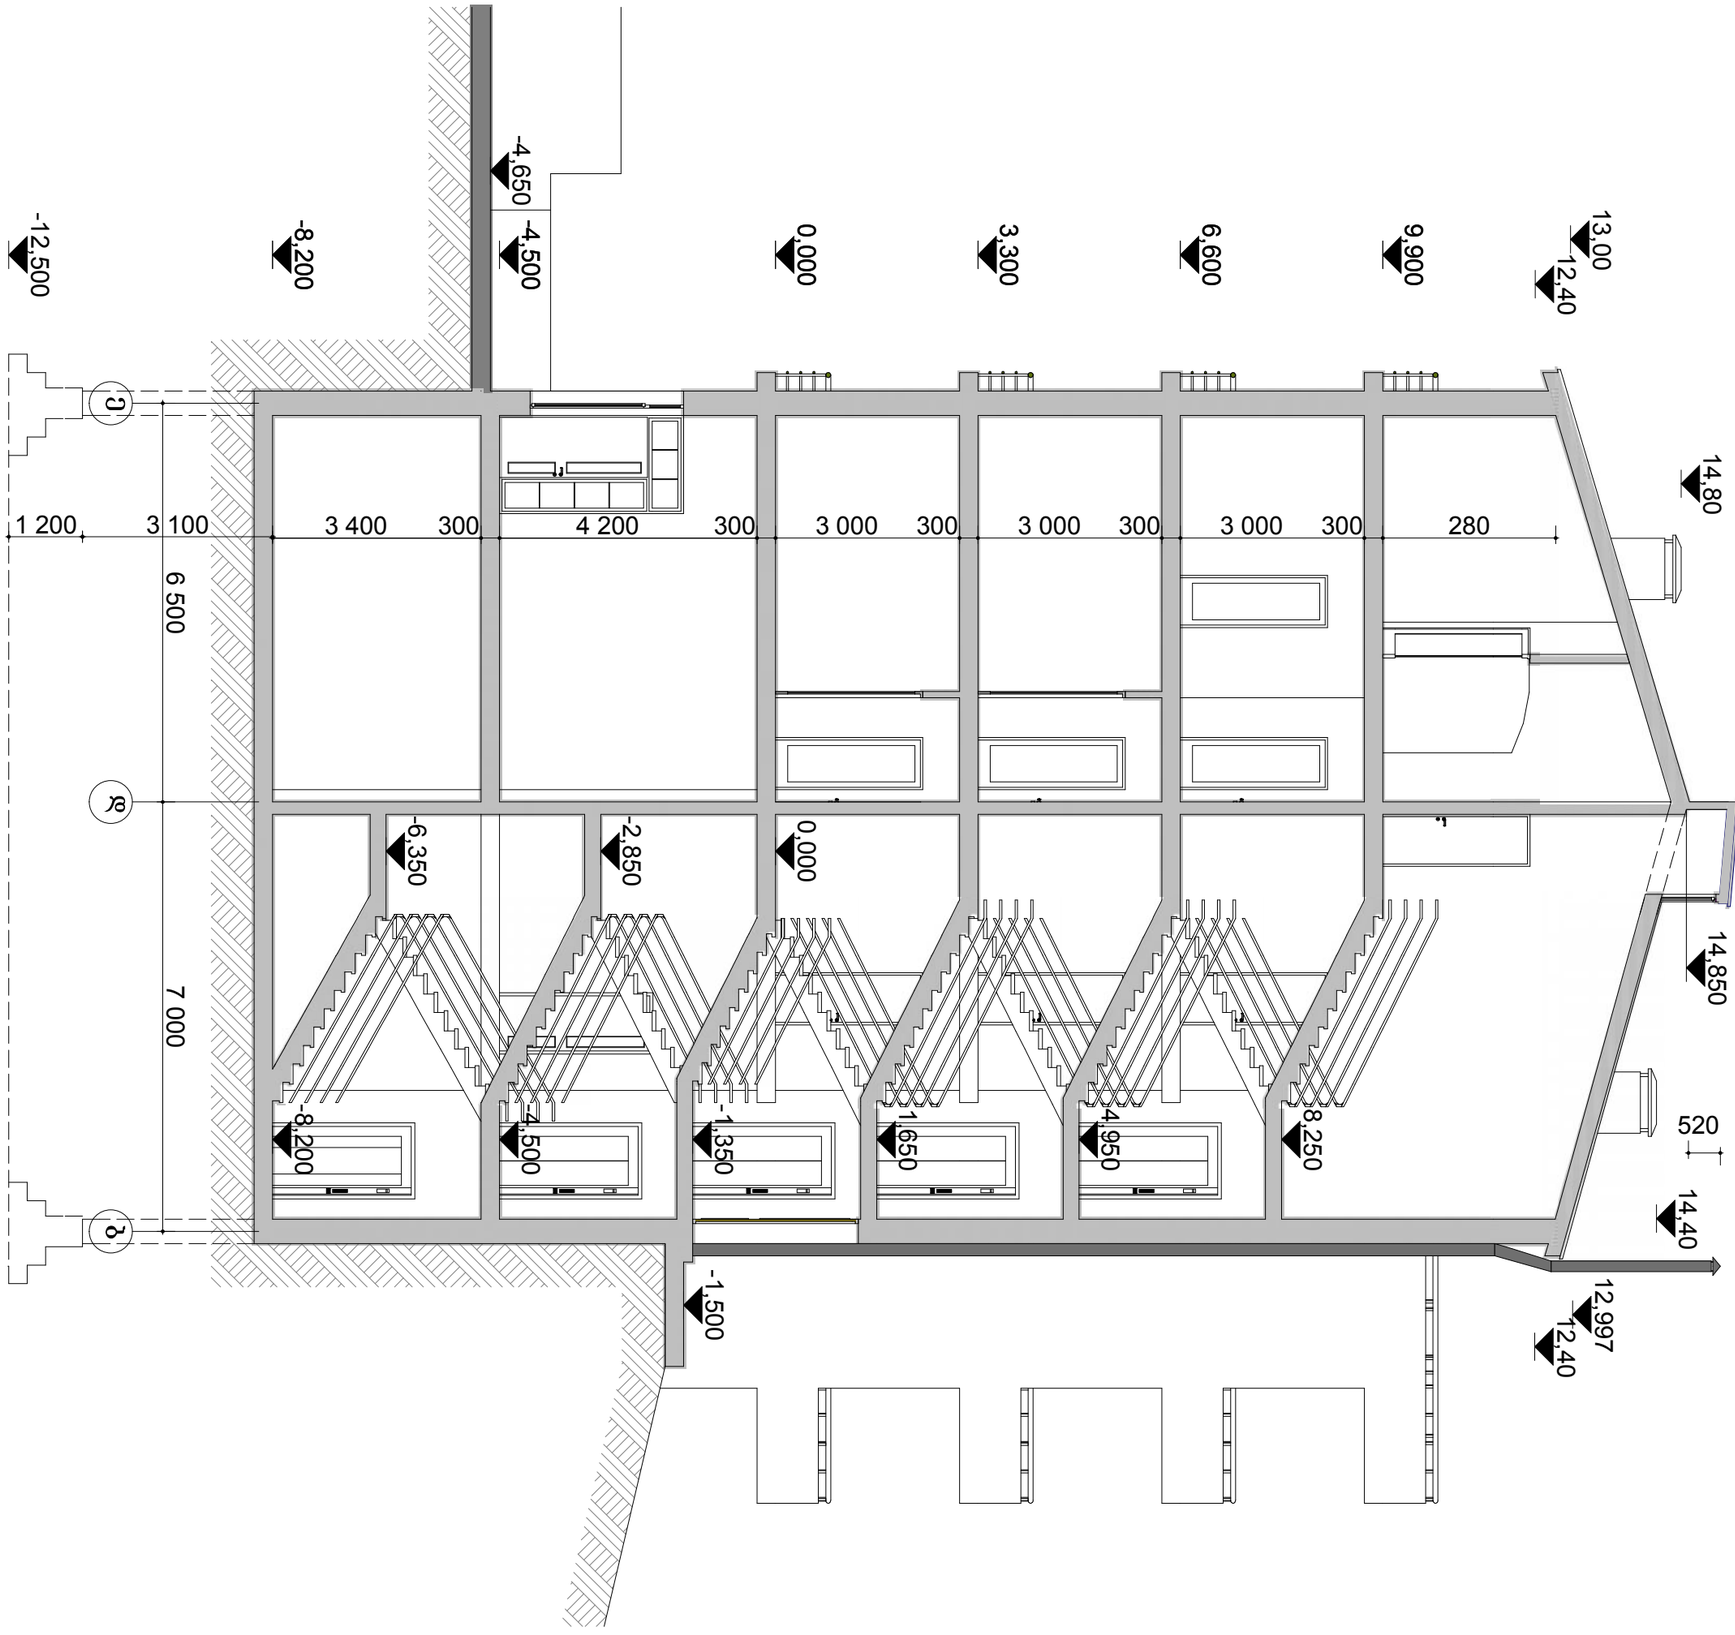

ფორმატი დაკვეთა # ფაილის სახელი

პირობითი აღნიშვნები

შენიშვნები:

დამკვეთი

მისამართი

პროექტის სახელწოდება

გვარი ხელმოწერა თარიღი

დირექტორი
პრ. ავტორი

მისამართი

E-mail: GRAFITI_LTD @ yahoo.com

მასშტაბი

თარიღი

სტადია

st. pr.

ფურცელი ფურცლები

თბილისი,
წერეთლის გამზ.#105

ექსპლიკაცია:

ქ. ბოჭოიძე

A/3

ფ.ბრეგვაძე

2102.60.11

მრავალბინიანი საცხოვრებელი
სახლის კორექტირებული
პროექტი

არქიტექტორი ქ. ბოჭოიძე

ამხანაგობა "ბაგები 2007"

იმედაძის ქ. I ჩიხი #8

9,900

6,600

3,300

0,000

-4,500

-8,200
-4,650

0,000

-2,850

-6,350

8,250

4,950

1,650

-1,350

-4,500

-8,200

-1,500

14,850

15,75

14,80

14,40

12,997

12,40

280 300 3 000 300 3 000 300 3 000 300 4 200 300 3 400

13,00

12,40

6 500 7 000
-12,500

3 100 1 200

520

b d e

1:100

30.07.2012

ჭრილი 1-1

ჭრილი 1-1

m. 1:100