ფასადი 1 – 9 ღერძებში

მ. 1 : 100



ფორმატი	დაკვეთა №	ფაილის სახელი
A/3	2102.60.11	

ექსპლიკაცია:

პირობითი აღნიშვნები

შენიშვნები:

დამკვეთი
ამხანაგობა "ბაგები 2007"


მისამართი
იმედაძის ქ. I ჩიხი №8

პროექტის სახელწოდება
მრავალბინიანი საცხოვრებელი სახლის კორექტირებული პროექტი

	გვარი	ხელმოწერა	თარიღი
დირექტორი	ზ.ბარამ[illegible]		
პრ. ავტორი	ქ. ბოჭორიძე		
არქიტექტორი	ქ. ბოჭორიძე		

შპს "გრაფიტი" 202237999
GRAFITI LTD
მისამართი თბილისი, წერეთლის გამზ.№105
E-mail: GRAFITI_LTD @ yahoo.com

მასშტაბი	1:100	ფასადი 1-9
თარიღი	30.07.2012	
სტადია	ზედაპირი	ზედაპირები
სტ. პრ.		

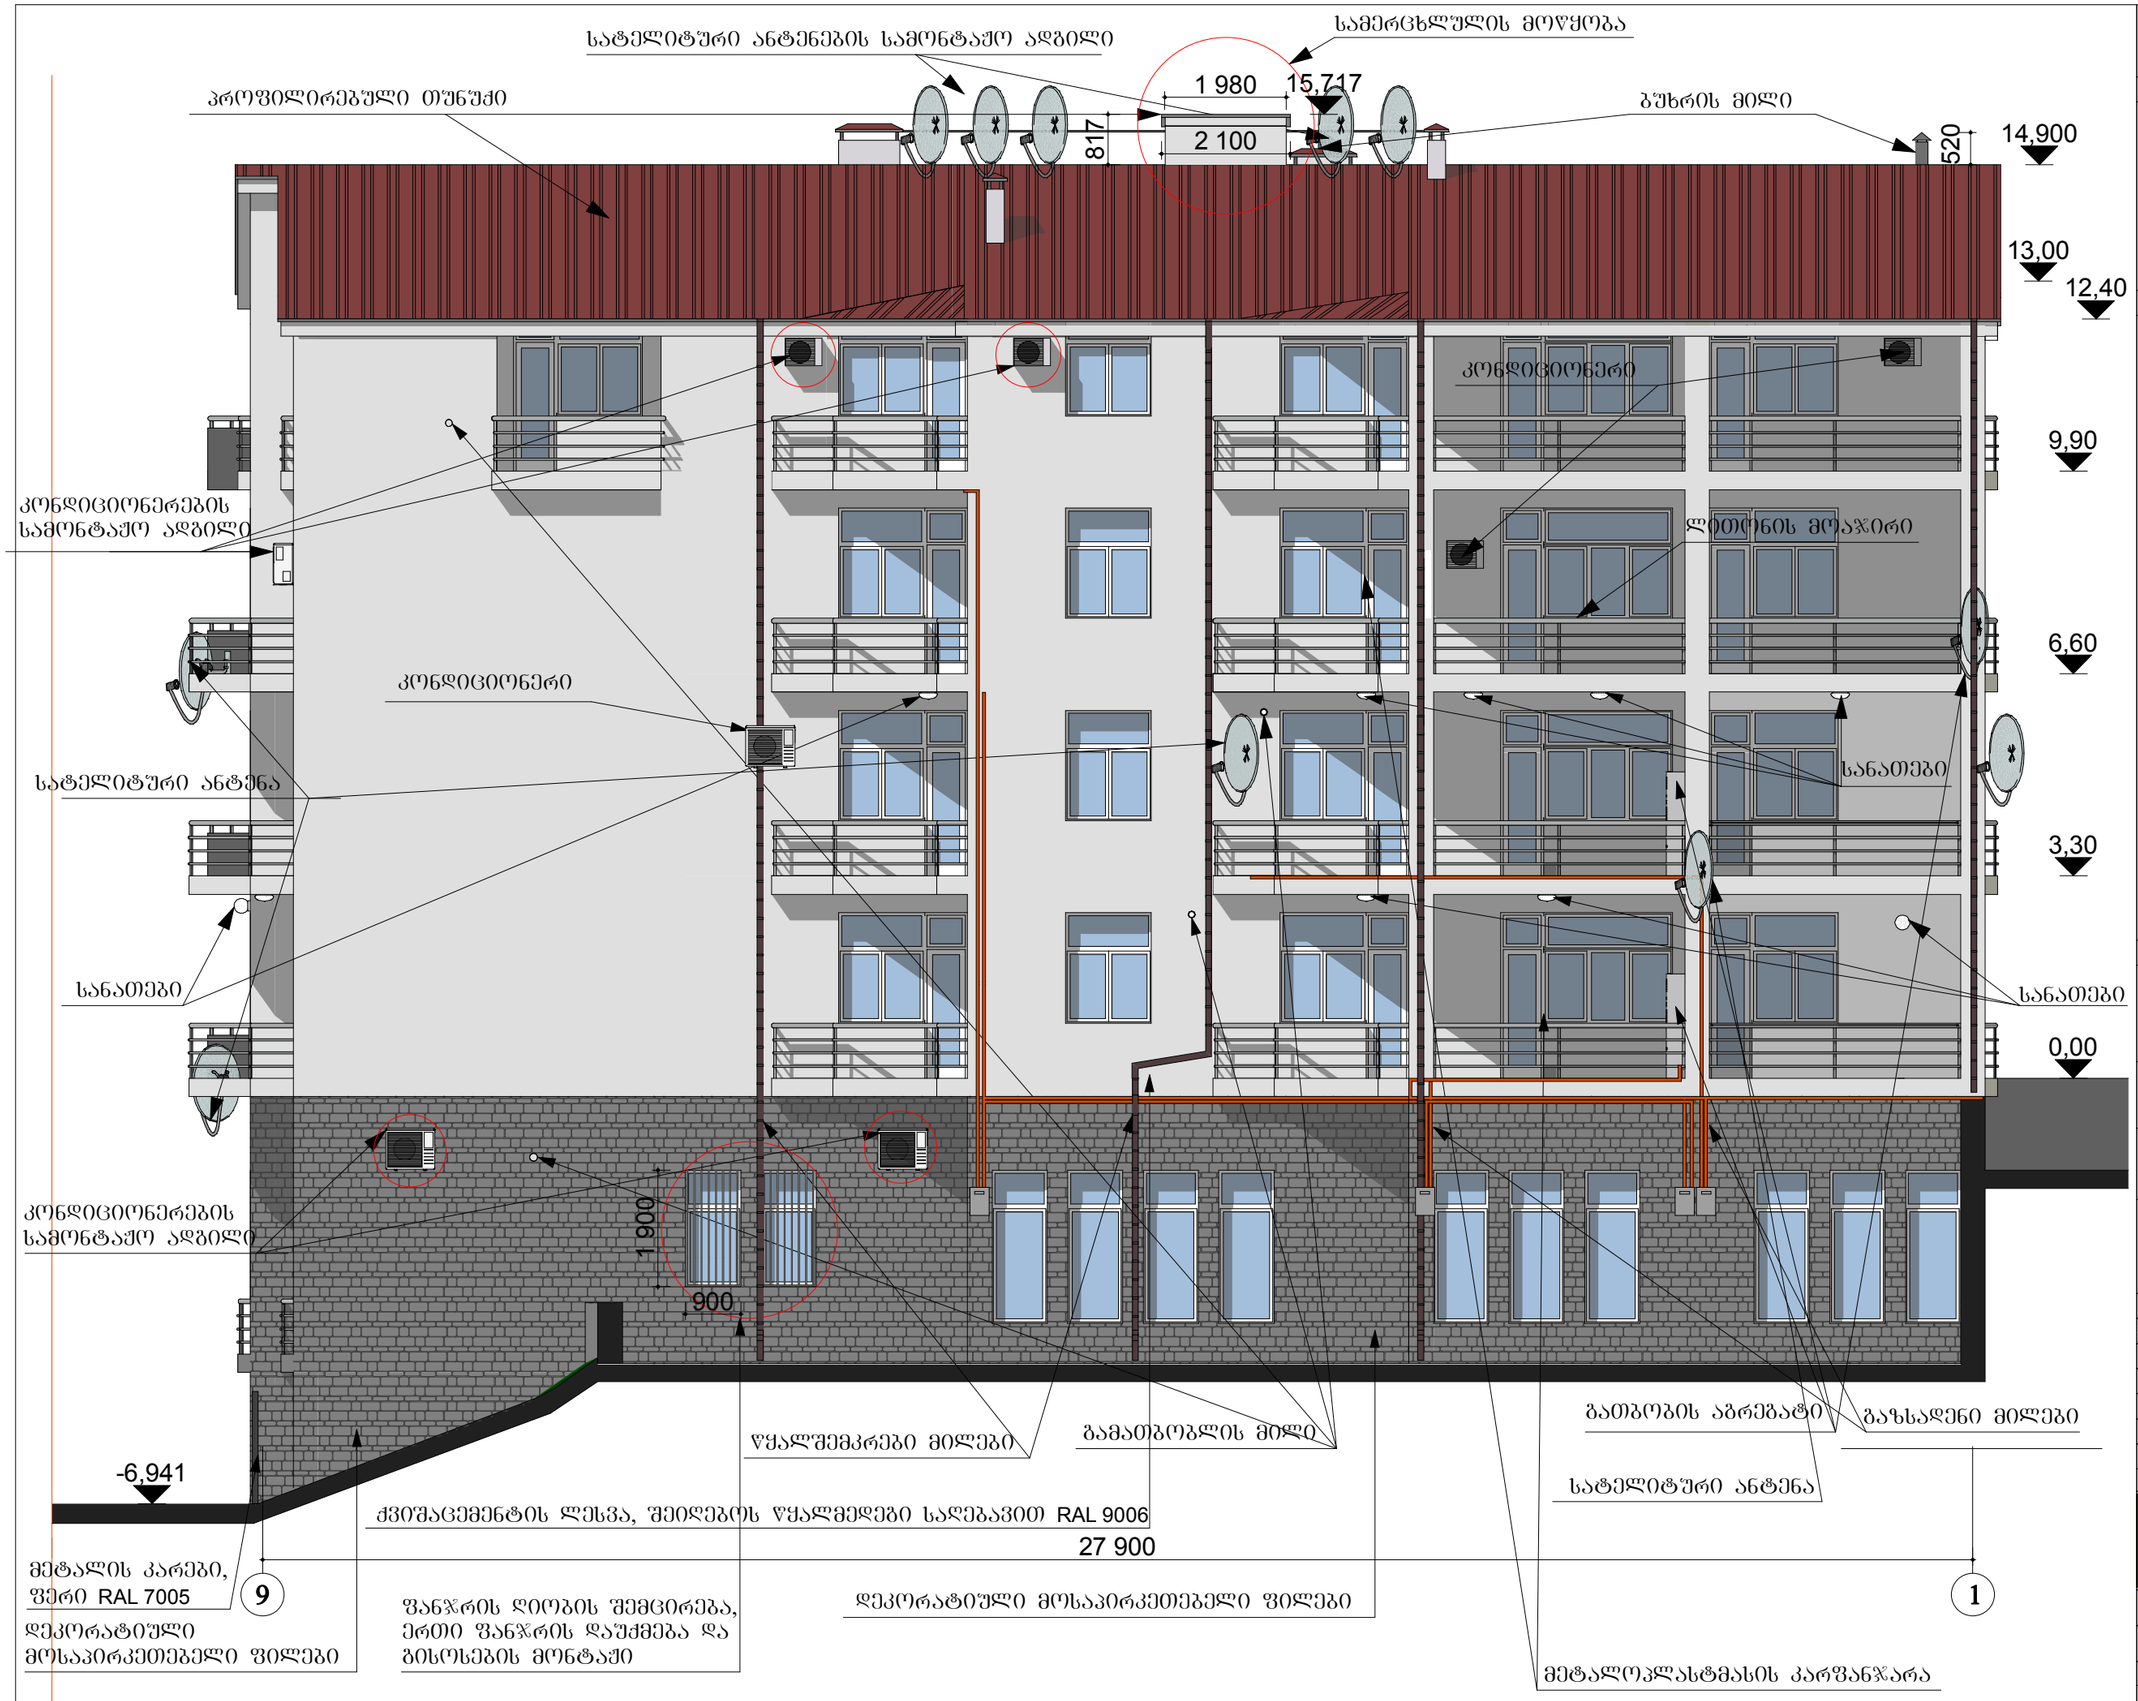

ფორმატი	დაკვეთა №	ფაილის სახელი
A/3	2102.60.11	

ექსპლიკაცია:

პირობითი აღნიშვნები

შენიშვნები:

დამკვეთი
ამხანაგობა "ბაგები 2007"

მისამართი
იმედაძის ქ. I ჩიხი №8


პროექტის სახელწოდება
მრავალბინიანი საცხოვრებელი სახლის კორექტირებული პროექტი

	გვარი	ხელმოწერა	თარიღი
დირექტორი	ფ.ბარამაძე		
არ. პატრონი	ქ. ბოჭოიძე		
არქიტექტორი	ქ. ბოჭოიძე		

შპს "გრაფიტი" 202237999
GRAFITI LTD
მისამართი თბილისი, ფეიქოლის გამზ.№105
E-mail: GRAFITI_LTD @ yahoo.com

მასშტაბი	1:100	ფასადი 9-1
თარიღი	30.07.2012	
სტადია	ფურცელი	ფურცლები
სტ. არ.		

ფასადი ა – ზ ღერძებში
მ. 1 : 150

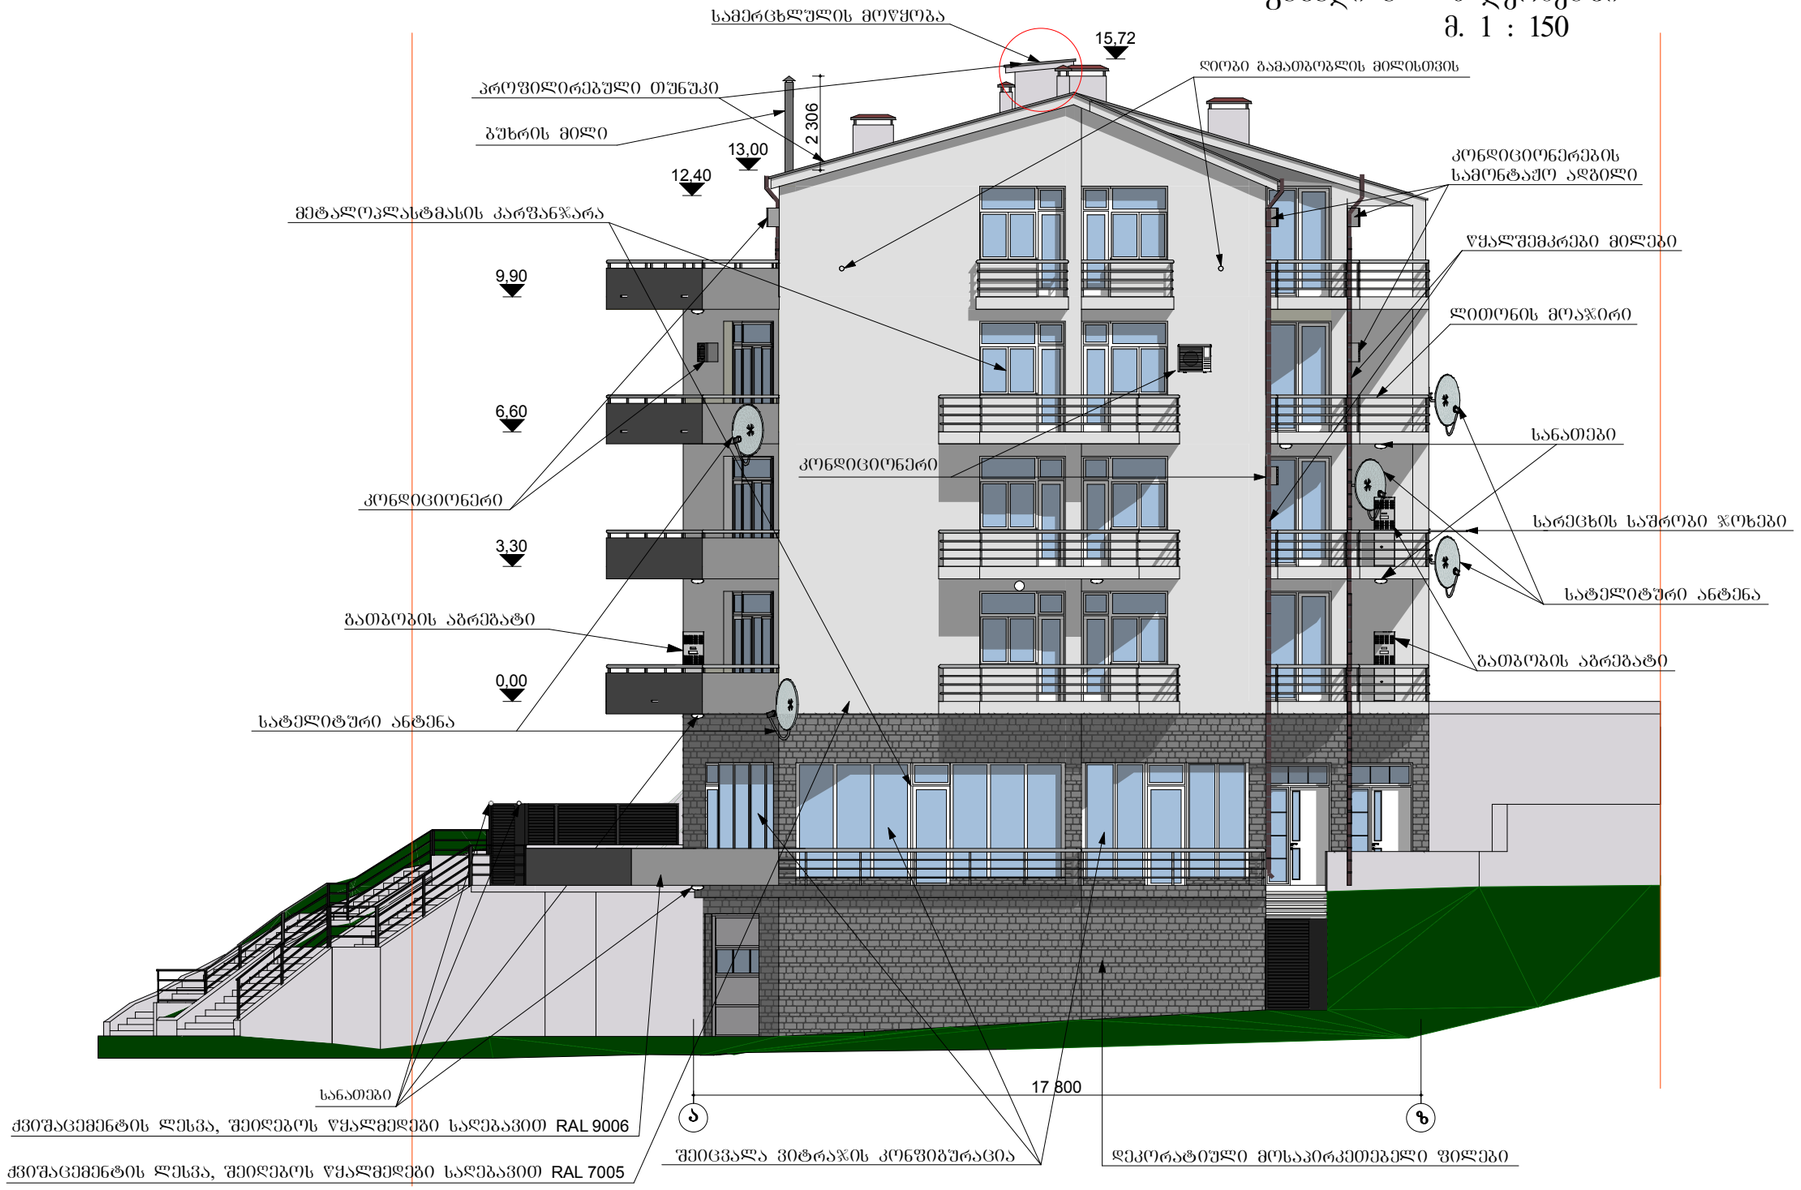

ფორმატი	დაკვეთა №	შაბლონის სახელი
A/3	2102.60.11	

ექსპლიკაცია:

პირობითი აღნიშვნები

შენიშვნები:

დამკვეთი
ამხანაგობა "ბაგები 2007"

მისამართი
იმედაძის ქ. I ჩიხი №8

პროექტის სახელწოდება
მრავალბინიანი საცხოვრებელი სახლის კორექტირებული პროექტი


	გვარი	ხელმოწერა	თარიღი
დირექტორი	ზ.გრგვაჯა		
არ. ავტორი	ქ. ბოჭოიძე		
არქიტექტორი	ქ. ბოჭოიძე		

GRAFITI LTD 202237999 202237999
მისამართი
თბილისი,
წერეთლის გამზ.№105
E-mail: GRAFITI_LTD @ yahoo.com

მასშტაბი	1:150	ფასადი ა-ზ
თარიღი	30.07.2012	
სტადია	ფურცელი	ფურცლები
სტ. არ.		

ფასადი ზ – ა ღერძებში

მ. 1 : 100

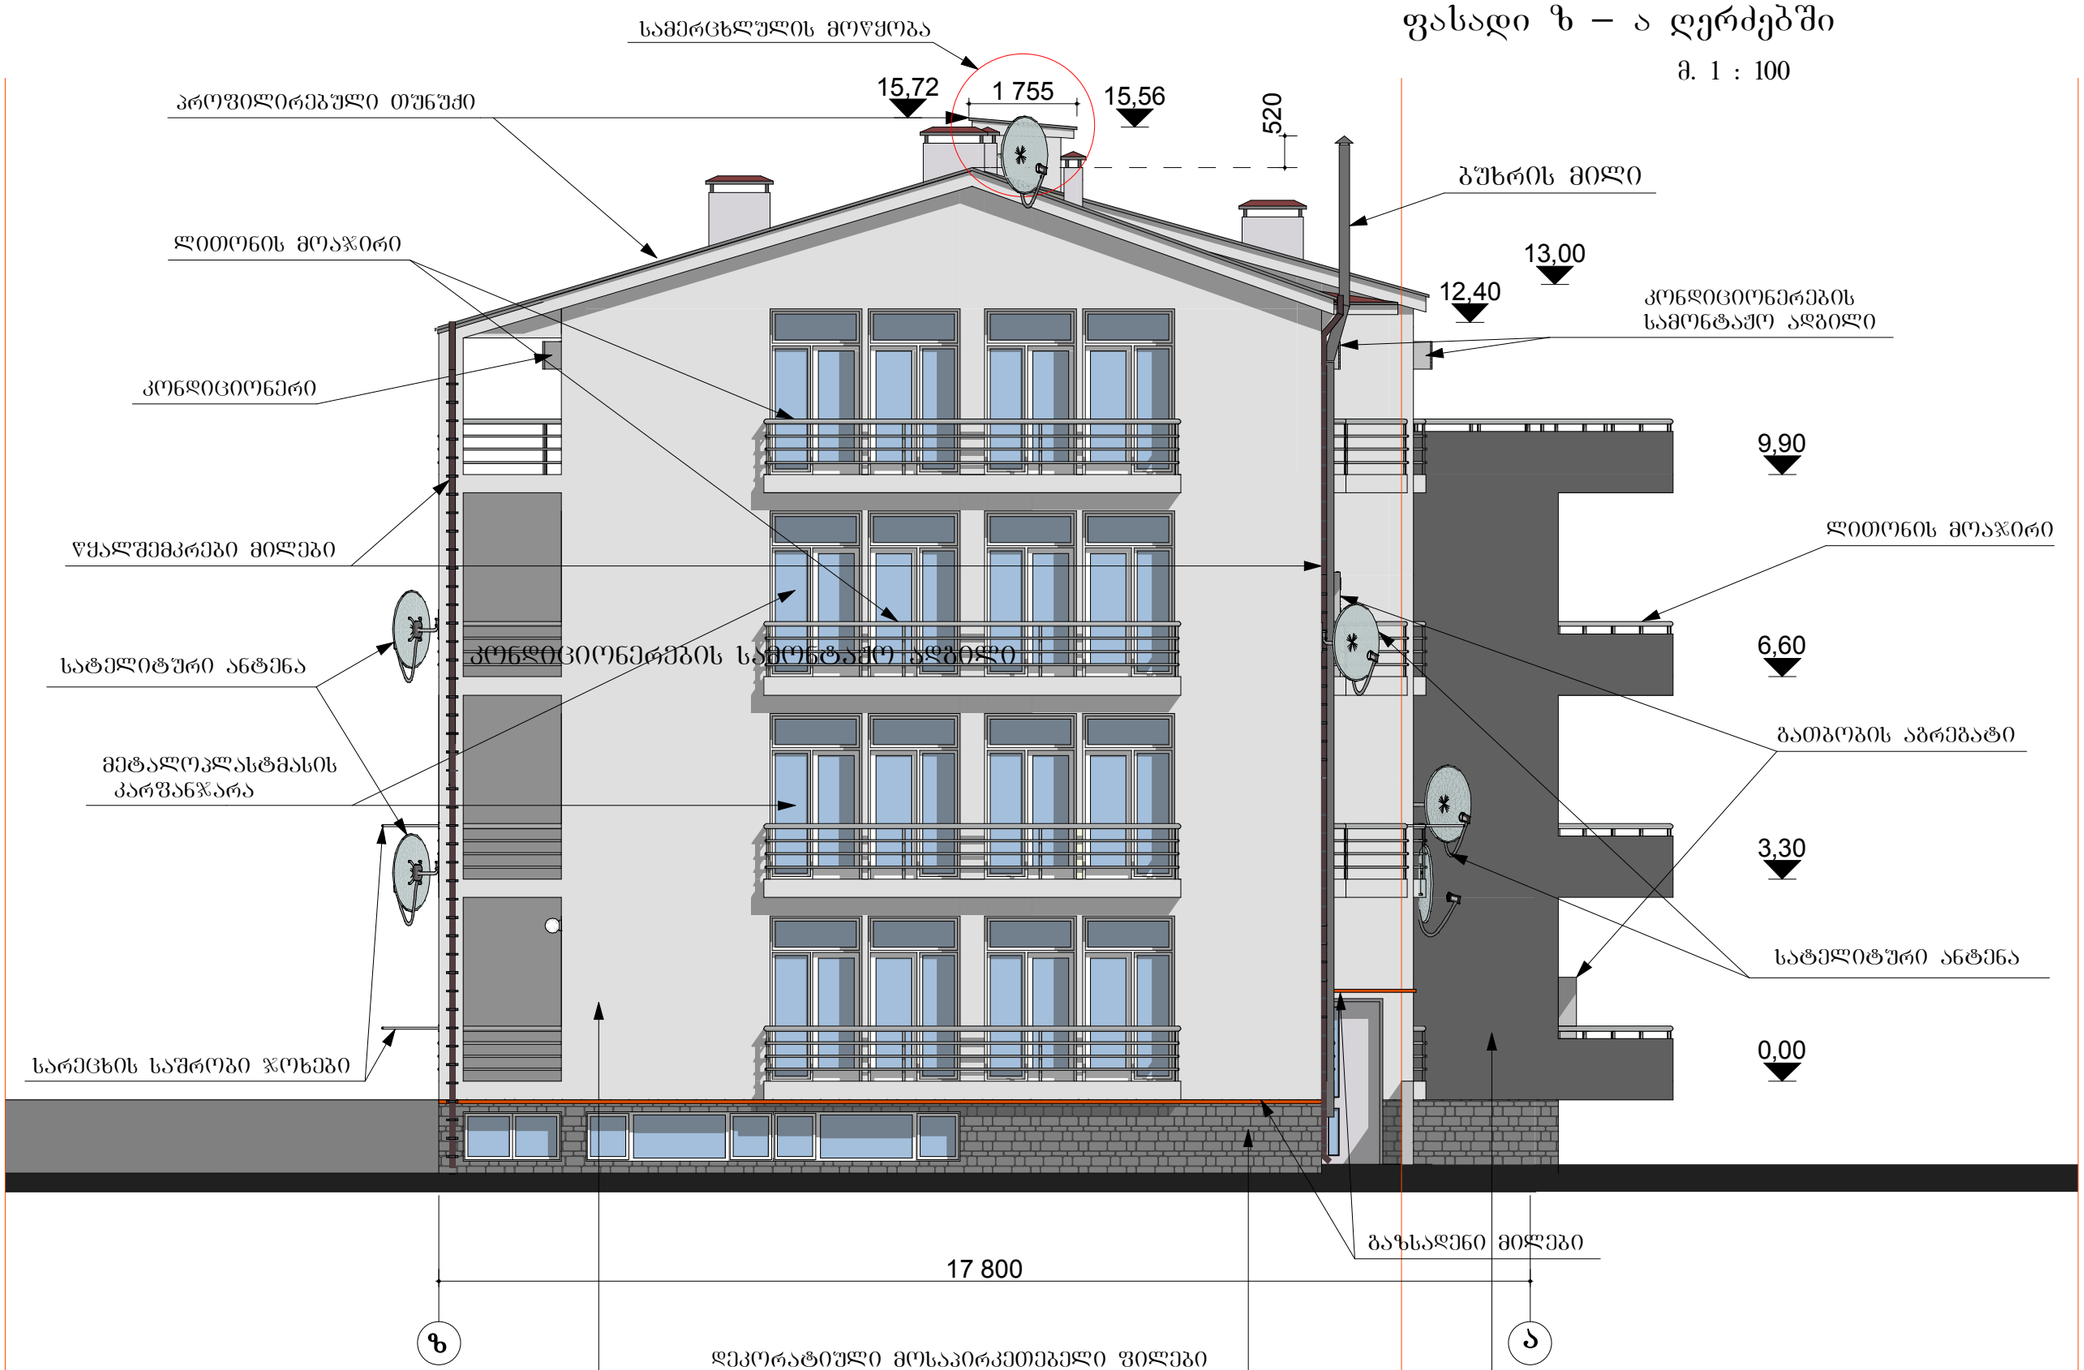

ფორმატი	დაკვეთა №	ფაილის სახელი
A/3	2102.60.11	

ექსპლიკაცია:

პირობითი აღნიშვნები

შენიშვნები:

დამკვეთი
ამხანაგობა "ბაგები 2007"

მისამართი
იმედაძის ქ. I ჩიხი №8

პროექტის სახელწოდება
მრავალბინიანი საცხოვრებელი სახლის კორექტირებული პროექტი

	გვარი	ხელმოწერა	თარიღი
დირექტორი	ზ.ბარამიძე		
პრ. ავტორი	ქ. ბოჭოიძე		
არქიტექტორი	ქ. ბოჭოიძე		

შპს გრაფიტი 202237999
GRAFITI LTD
მისამართი
თბილისი,
წერეთლის გამზ.№105
E-mail: GRAFITI_LTD @ yahoo.com

მასშტაბი	1:100	ფასადი ზ-ა
თარიღი	30.07.2012	
სტადია	ფურცელი	ფურცლები
სტ. პრ.		