
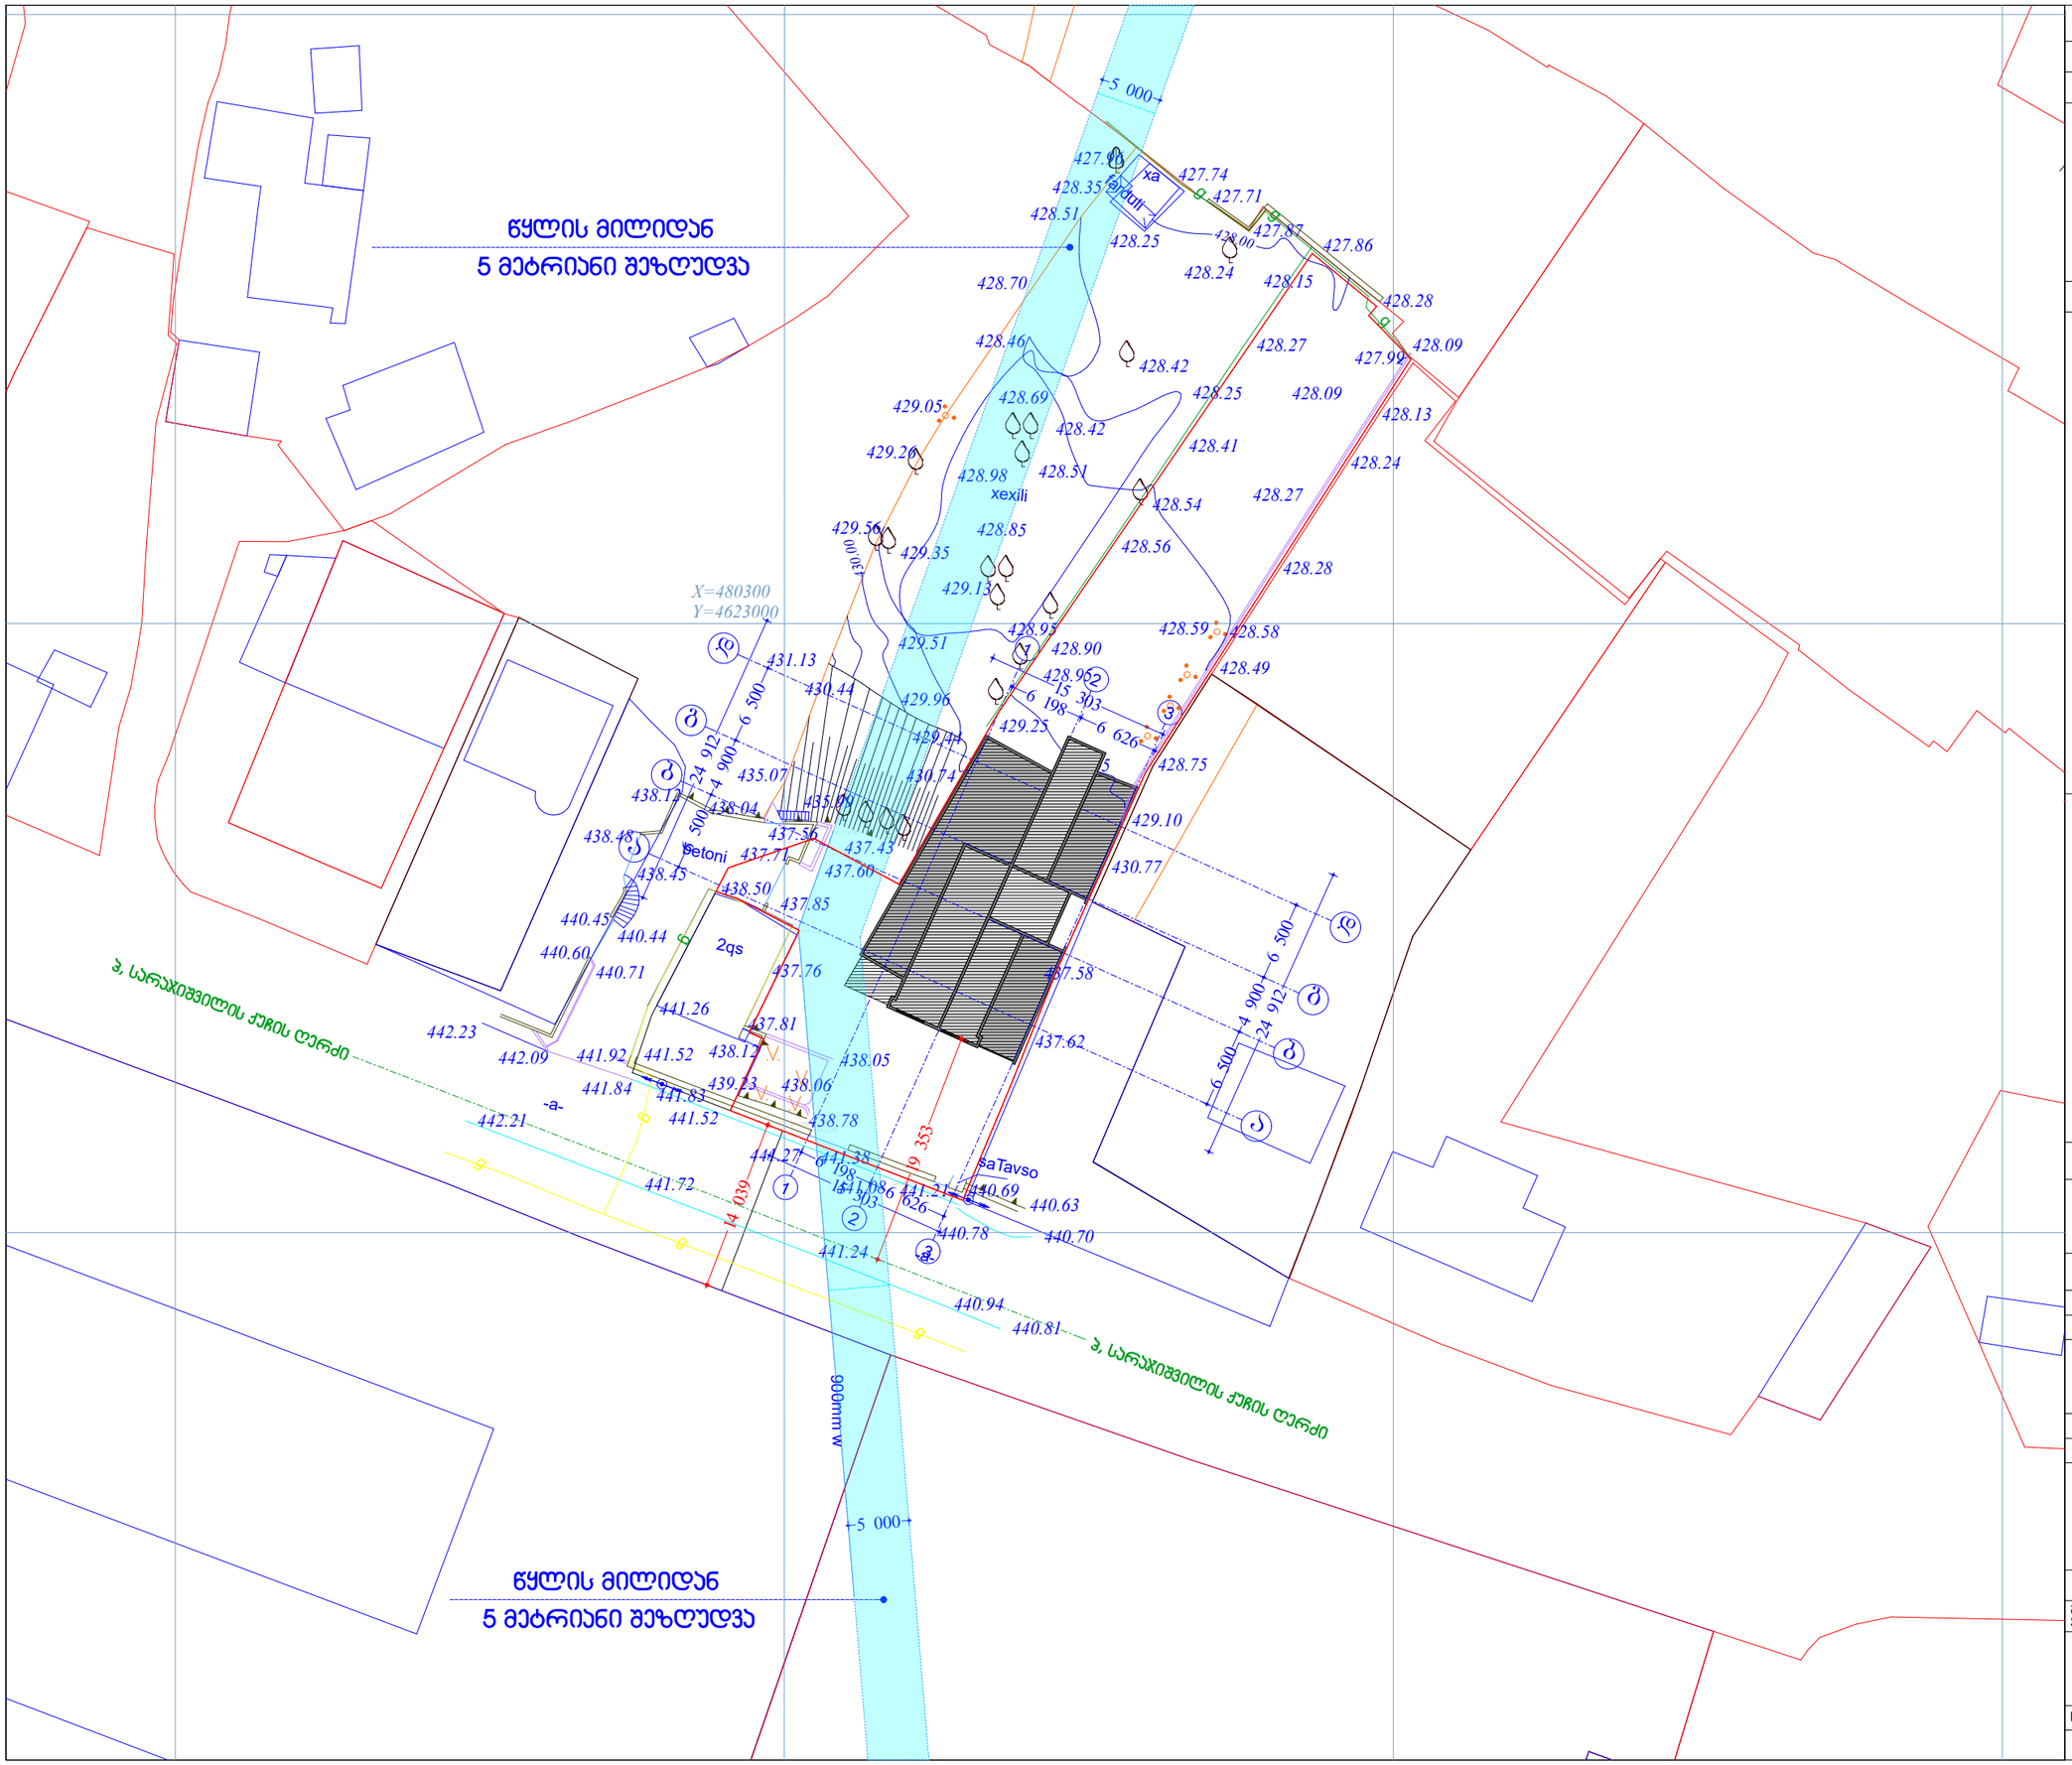


ფორმატი PAPER SIZE		პროექტის № PROJECT #

პირობითი აღნიშვნები LEGEND

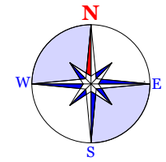

შენიშვნები NOTES

დამკვეთი CLIENT	ჯ.ქათამაძე	
პროექტი PROJECT	მრავალბინიანი საცხოვრებელი სახლი	
მისამართი ADDRESS	ქ.თბილისი,ქუჩა სარაჯიშვილი,№7ბ	
	გაკარი	ხელმოწერა
დირექტორი	ა.მორჩილაძე	
პროექტის ავტორი	ა.მორჩილაძე	
დამუშავა	თ.ლომსიანიძე	

THE DESIGN STUDIO

მასშტაბი SCALE	თარიღი DATE OF ISSUE	
1:500	ნახაზი DRVG.	
	8ე6-8ე8მა	
სტადია STAGE	ფურც. PAGES	სულ ALL