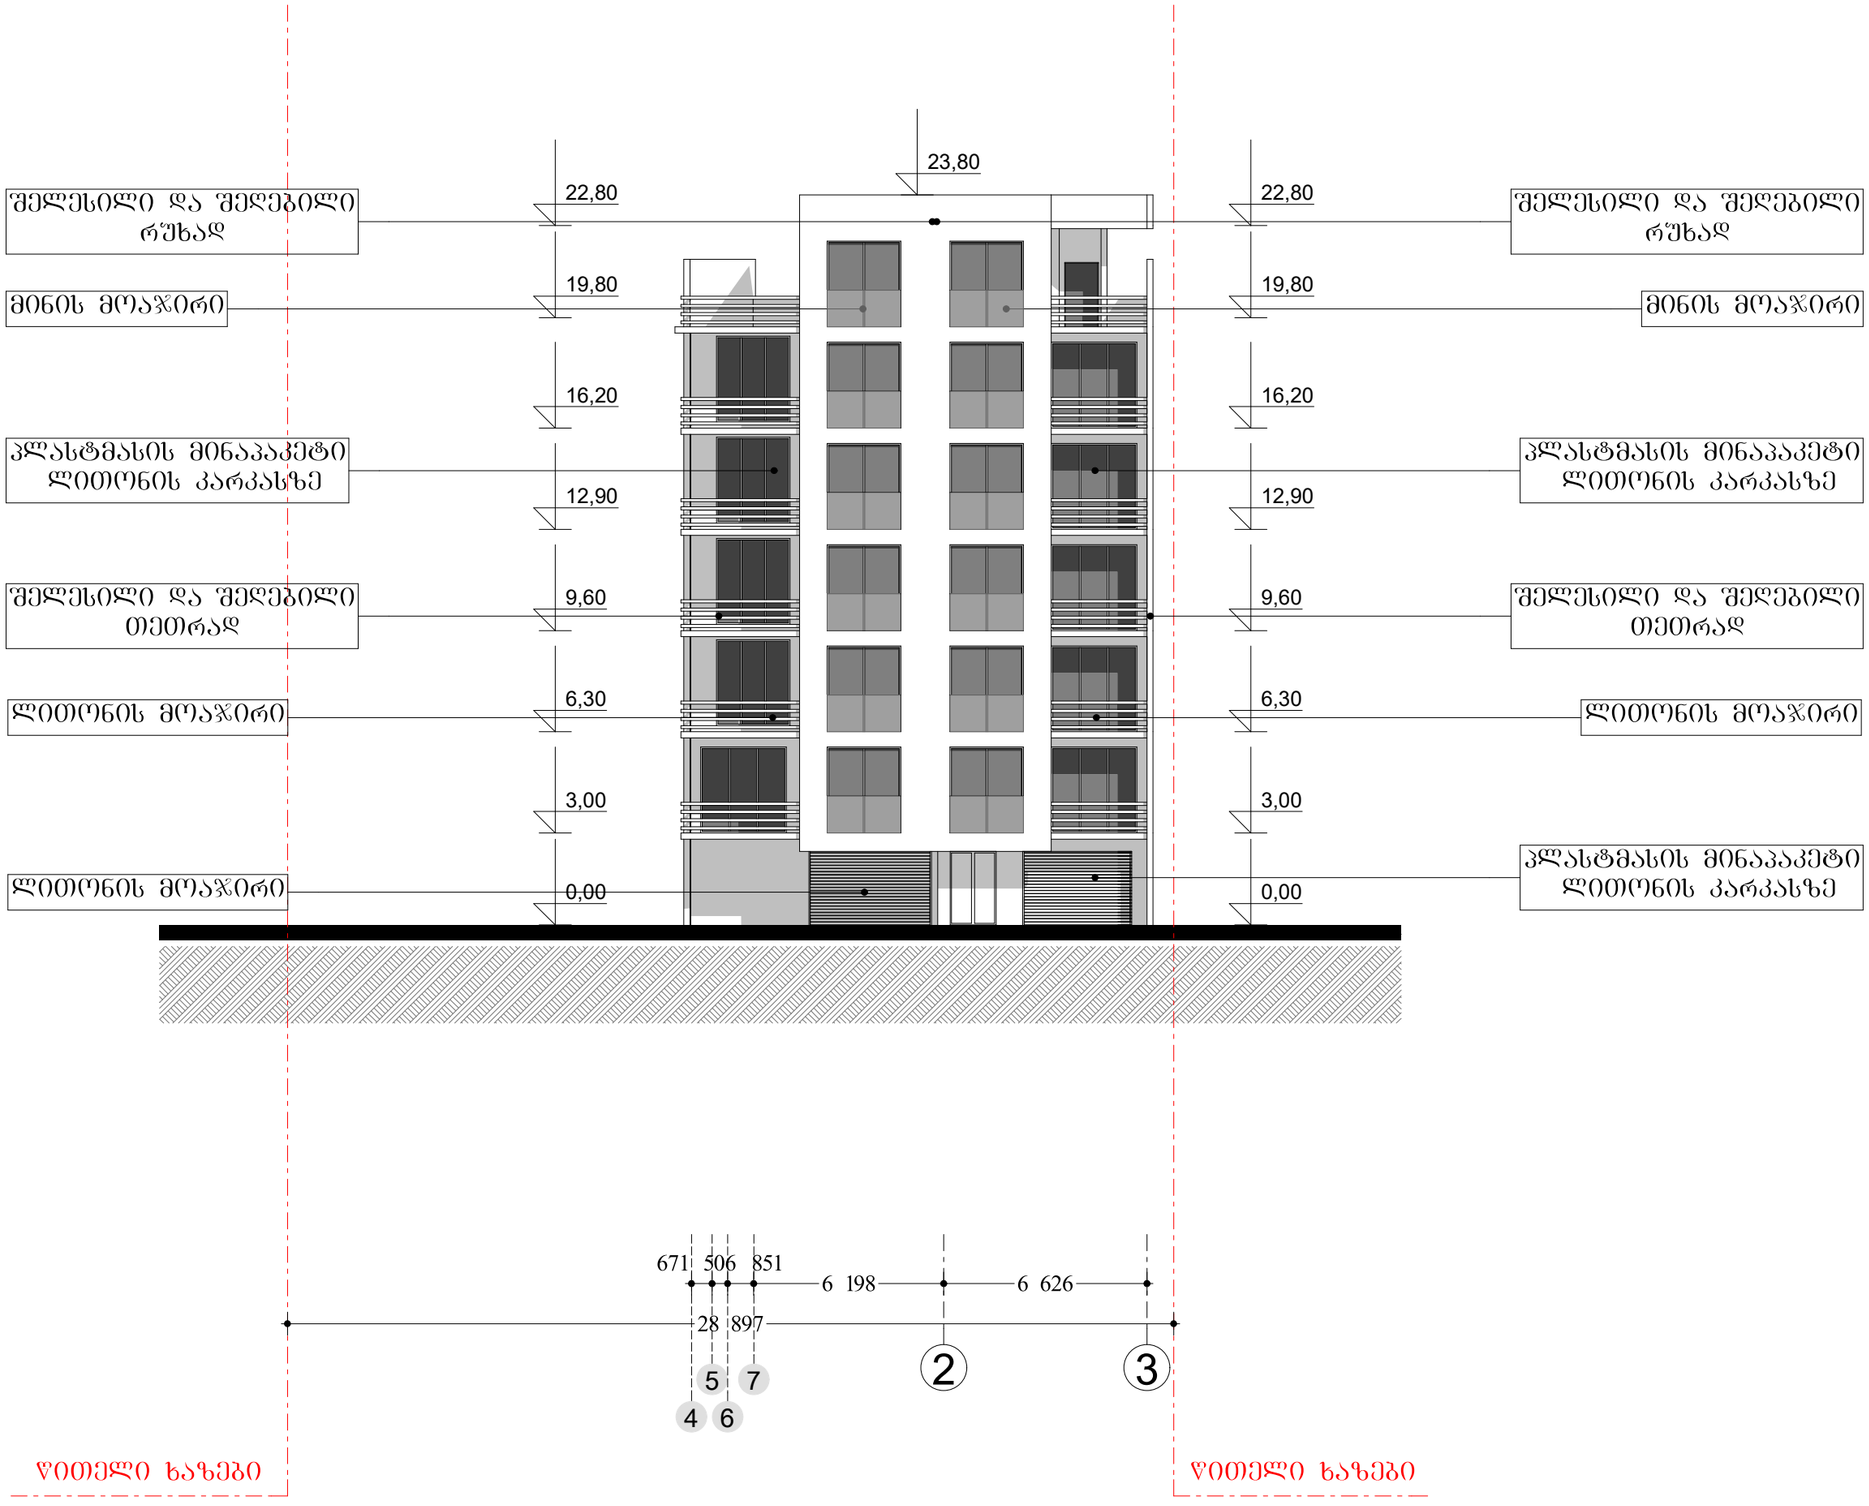

ფორმატი PAPER SIZE	პროექტის № PROJECT #
პირობითი აღნიშვნები	LEGEND
შენიშვნები	NOTES

დამკვეთი CLIENT	ჯ.ქათამაძე	
პროექტი PROJECT	მრავალბინიანი საცხოვრებელი სახლი	
მისამართი ADDRESS	ქ.თბილისი,ქუჩა სარაჯიშვილი,№7ბ	
	გვარი	ხელმოწერა
დირექტორი	პ.მორჩილაძე	
პროექტის ავტორი	პ.მორჩილაძე	
დაამუშავა	თ.ლომსიანიძე	

THE DESIGN STUDIO

მასშტაბი SCALE	თარიღი DATE OF ISSUE
1:200	ნახაზი DRVG.
	ფასადი 4-3 ღერძებში
სტადია STAGE	ფურც. PAGES / სულ ALL

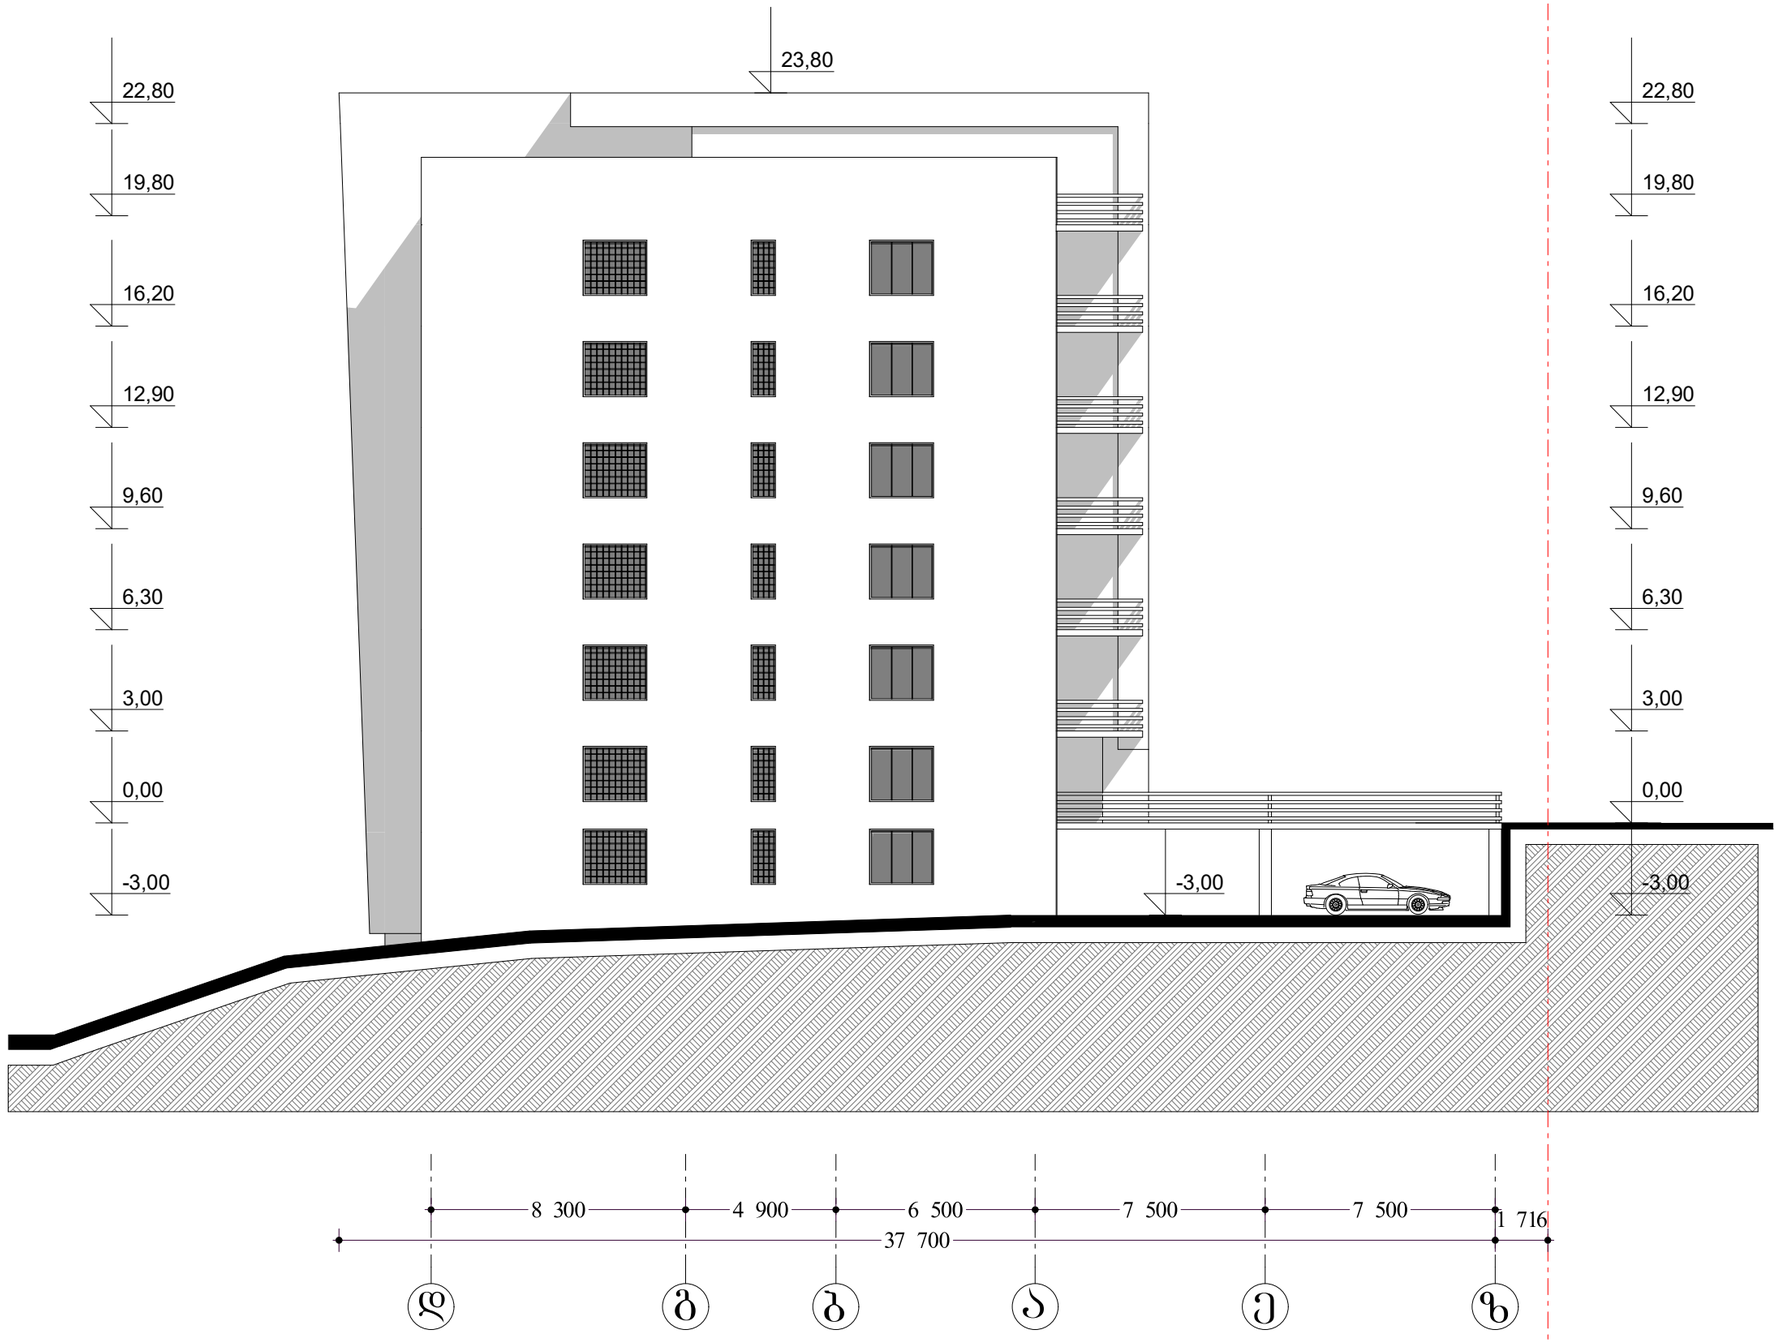

ფორმატი PAPER SIZE	პროექტის № PROJECT #

პირობითი აღნიშვნები LEGEND

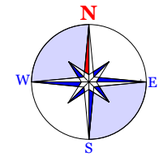

შენიშვნები NOTES

დამკვეთი CLIENT	ჯ.ქათამაძე	
პროექტი PROJECT	მრავალბინიანი საცხოვრებელი სახლი	
მისამართი ADDRESS	ქ.თბილისი,ქუჩა სარაჯიშვილი,№7ბ	
	გვარი	ხელმოწერა
დირექტორი	პ.მორჩილაძე	
პროექტის ავტორი	პ.მორჩილაძე	
დამუშავა	თ.ლომსიანიძე	

THE DESIGN STUDIO

მასშტაბი SCALE	თარიღი DATE OF ISSUE	
1:200	ნახაზი DRVG.	
	ფასადი დ-ა ღერძებში	
სტადია STAGE	ფურც. PAGES	სულ ALL