ᲒᲔᲒᲛᲐ -3.00 ᲜᲘᲨᲜᲣᲚᲖᲔ

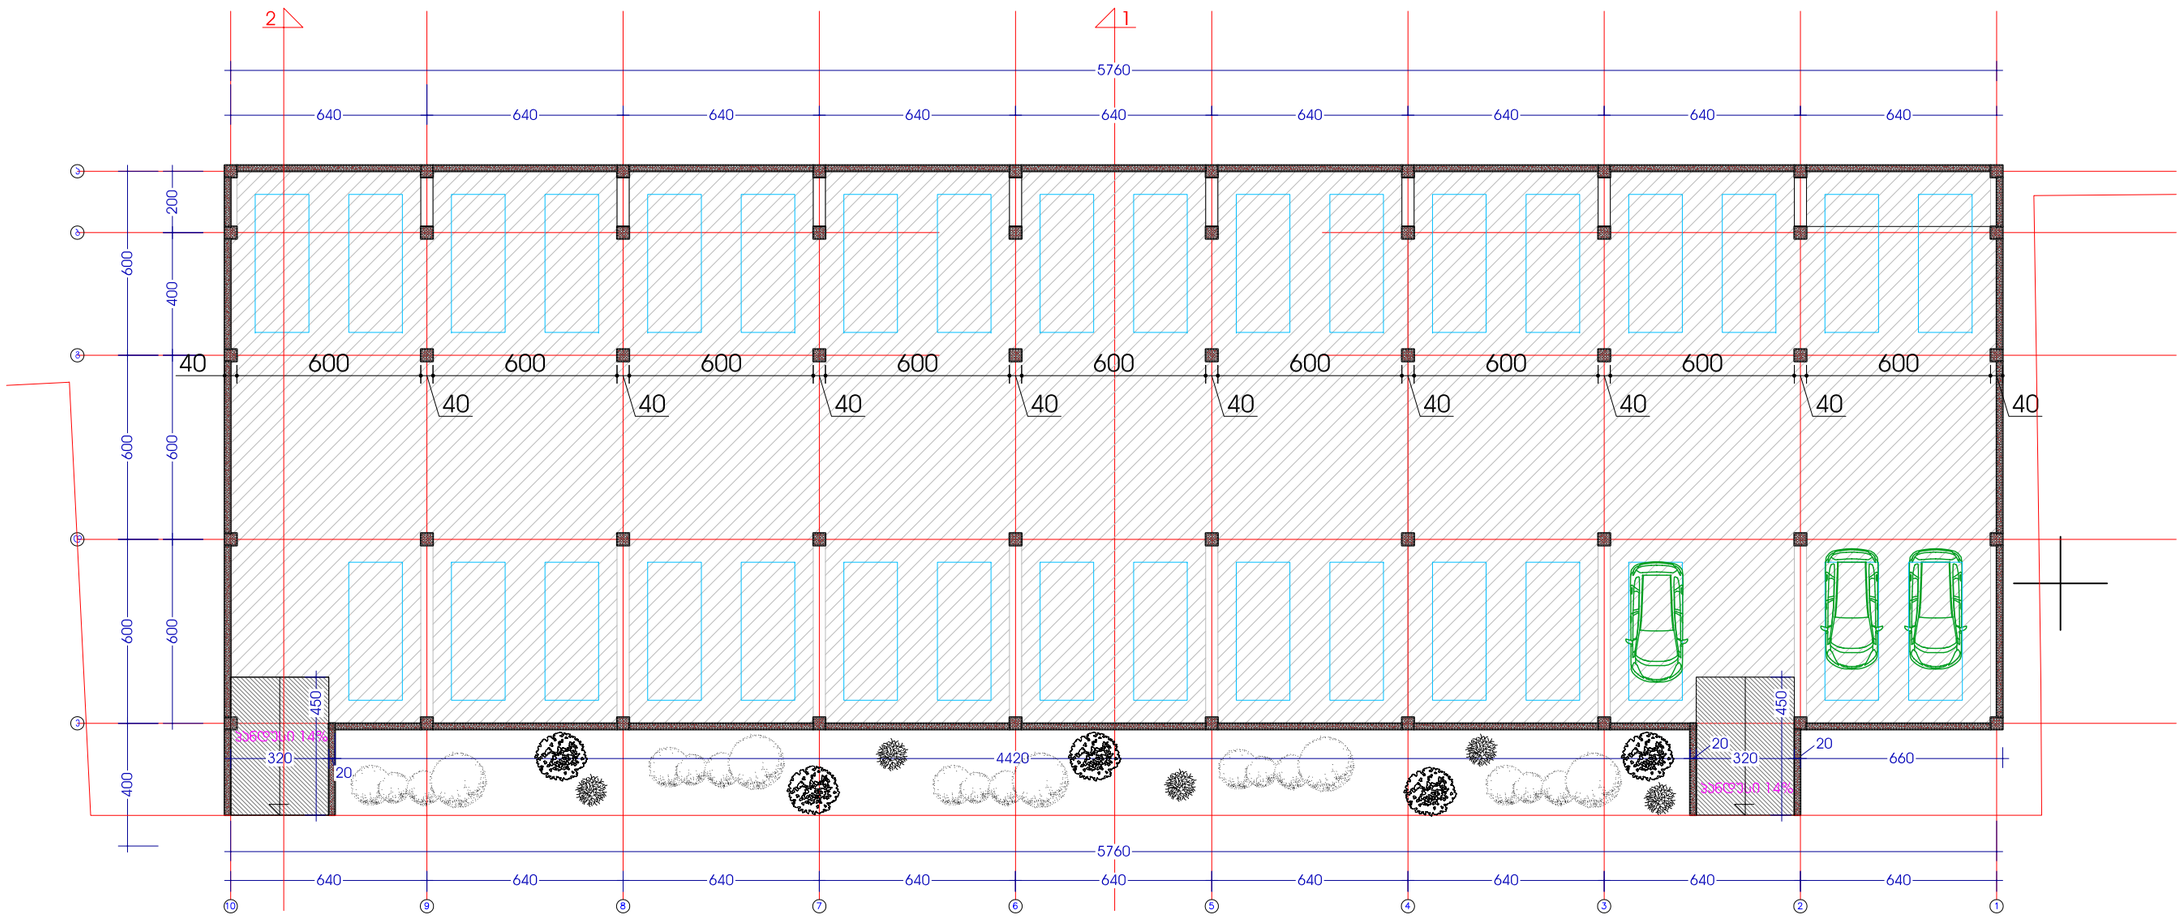

ფორმატი A3

ვარიანტის №

მენიშვნა:



დირექტორი	მთ.არქიტექტორი	პროექტი	ბ.ჯვიმიანიძე	ბ.ჯვიმიანიძე	ბ.ზურაბიანი	ბ.ბებიაშვილი			

პროექტის:

ფაზა: | თარიღი: | მენიშვნა

პროექტის სახელწოდება:

სასაწყობე მეურნეობა

დამკვეთი:

შ.პ.ს."დიდუბე სიტი"

ობიექტის მისამართი:

სტანისლავსკის ქ. N-5

ფურცლის სახელი:

გეგმა -3.00 ნიშნულზე

მასშტაბი: 1:200

ფურცლის ნომერი:

ფორმატი: | ფურცლები:

კოლექტივი „გოდაკო2"
საქართველო, თბილისი,
ვაჟა-ფშაველის გამზირის რაიონი,
თამარ მეფის ხეივნის ქ. №49
ტელეფაქსი: (+995 32) 592903022
ელ.ფოსტა: <godaco@mail.ru>
სანებართვო № 405095846

გოდაკო2
godako2
არქიტექტურული ფირმა

Company "GODAKO2"
Tamaz nadareishvili str. 49a, III Floor
Tbilisi, Georgia
Tel/fax: (+995 32) 592903022
E_mail: <godaco@mail.ru>
License # 405095846

ფორმატი
A3

ზომა

შენიშვნა:



დირექტორი | გ.გვიდიანელი
მთ.არქიტექტორი | ვ.ჯალიაშვილი
გეგმარები | გ.გვიდიანელი

პროექტი

რევიზია: A | თარიღი:

ობიექტის სახელწოდება:

სასაწყობე შენობა

დაკვეთის:

შ.პ.ს."ღიდუბე სიტი"

ობიექტის მისამართი:

სტანისლავსკის ქ. №5

ფერადლის სახელი:

გეგმა 0.00 ნიშნულზე

მასშტაბი: 1:200

ფერადლის ნომერი:

ფერადლის | ფერადლის

კომპანია „გოდაკო2"
საქართველო, თბილისი,
ვაჟა-საკარიძეულოს რაიონი,
თამარ ნადარეიშვილის ქ. №6ა
ტელეფონის: (+995 32) 592903022
ელ.ფოსტა: <godaco@mail.ru>
სალიცენზიო № 405095846

გოდაკო2
godako2
არქიტექტურული ფირმა

Company "GODAKO2"
Tamaz nadareishvili str. #6a, III Floor
Tbilisi. Georgia
Tel/fax: (+995 32) 592903022
E_mail: <godaco@mail.ru>
License # 405095846

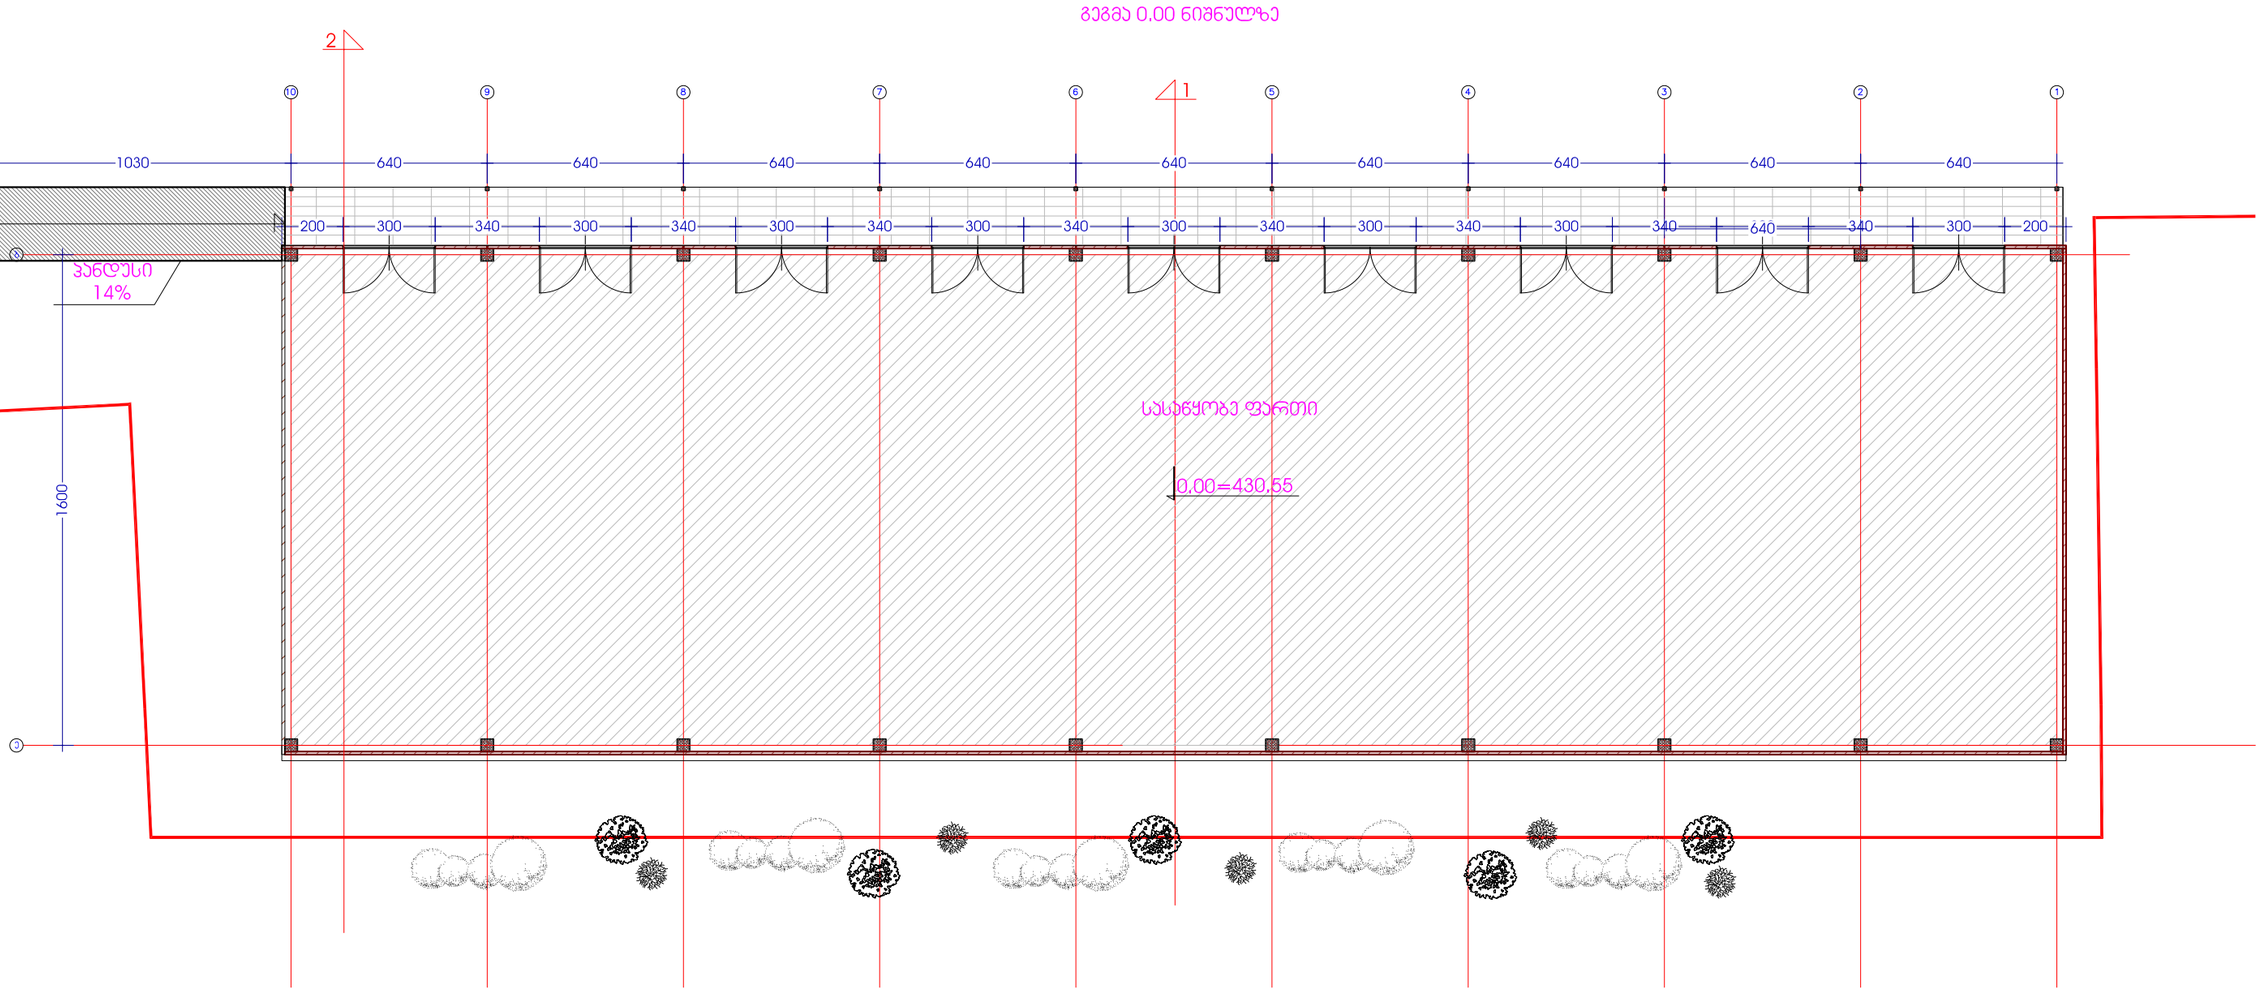

სახურავის გეგმა

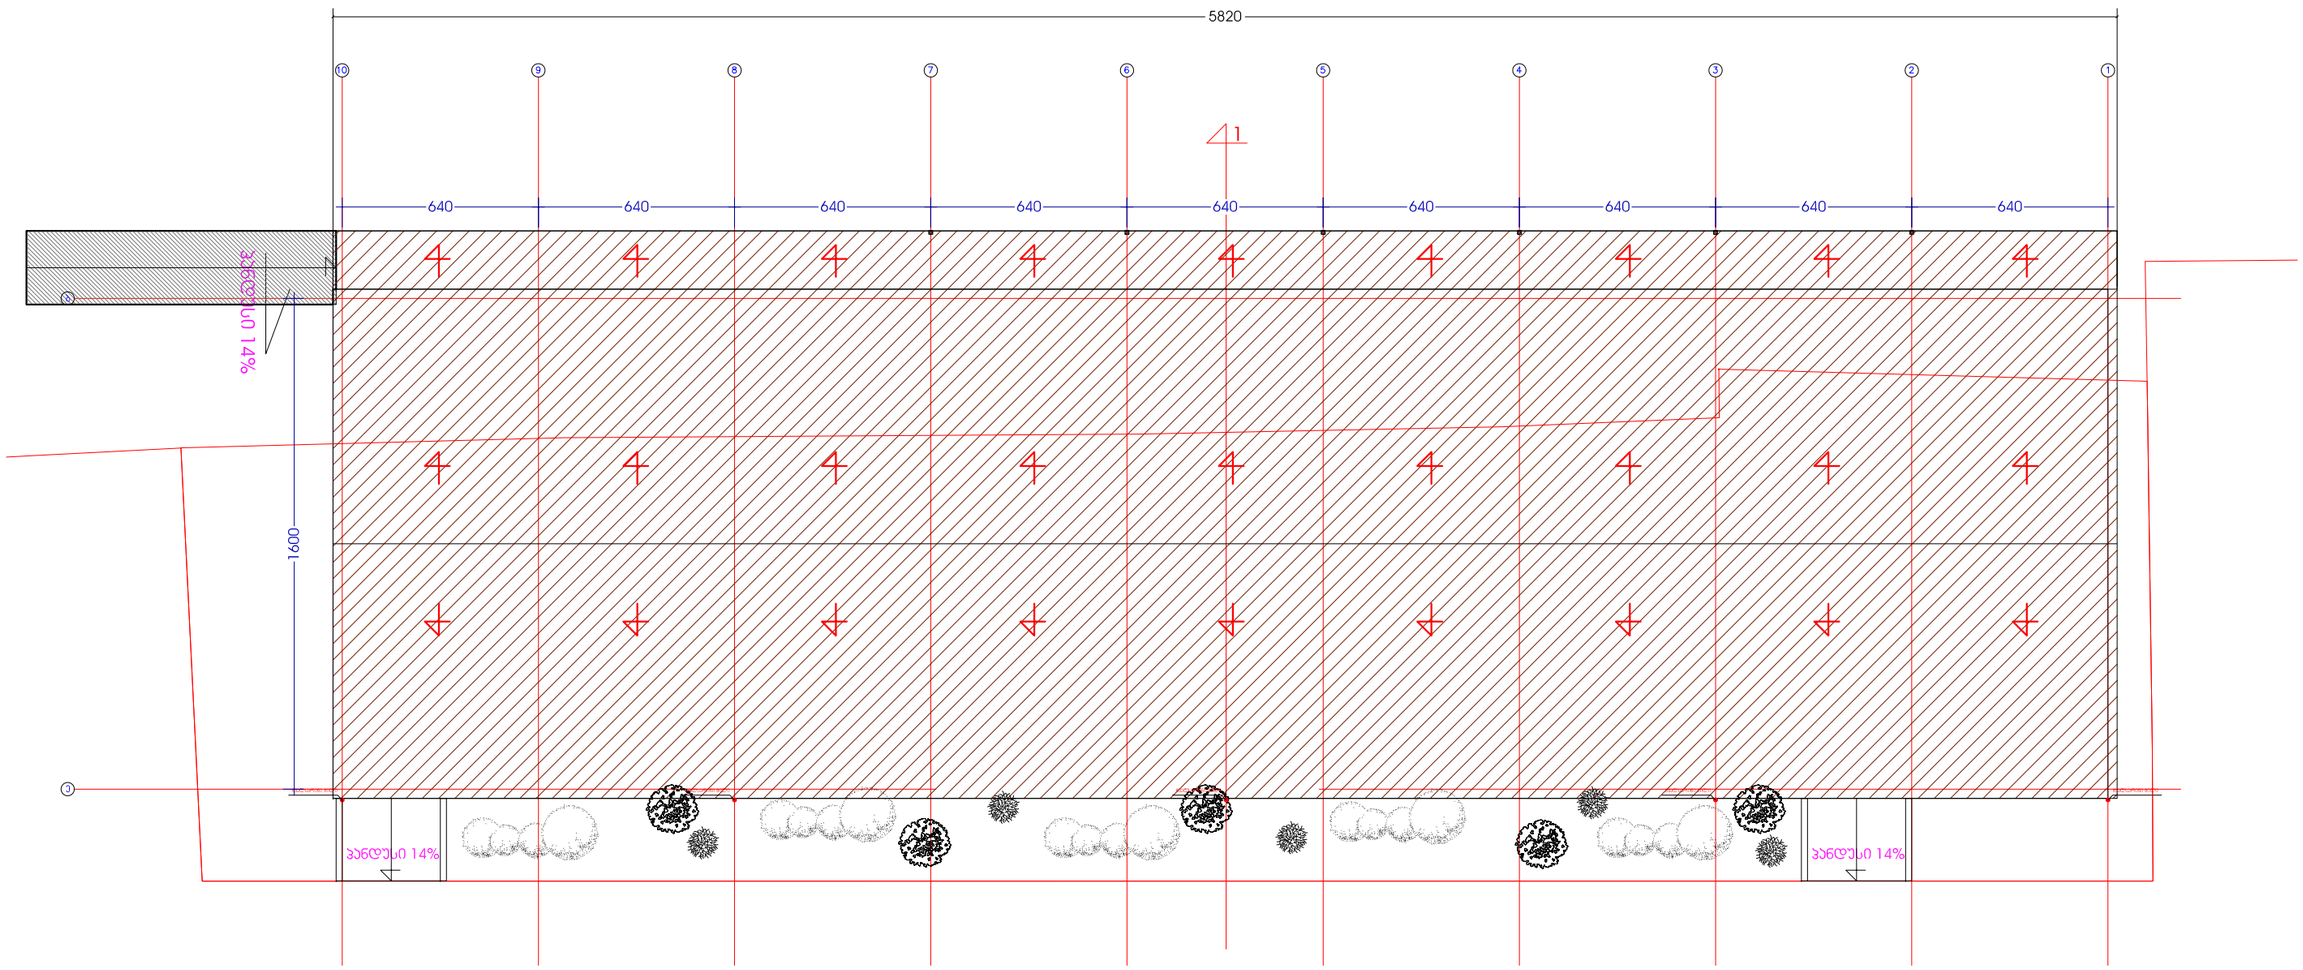

ფორმატი	პროექტის №№
A3	

შენიშვნა:
