ჭრილი 1/1

			შ.პ.ს. "GREEN PROJECTS"

ჭრილი 2/2

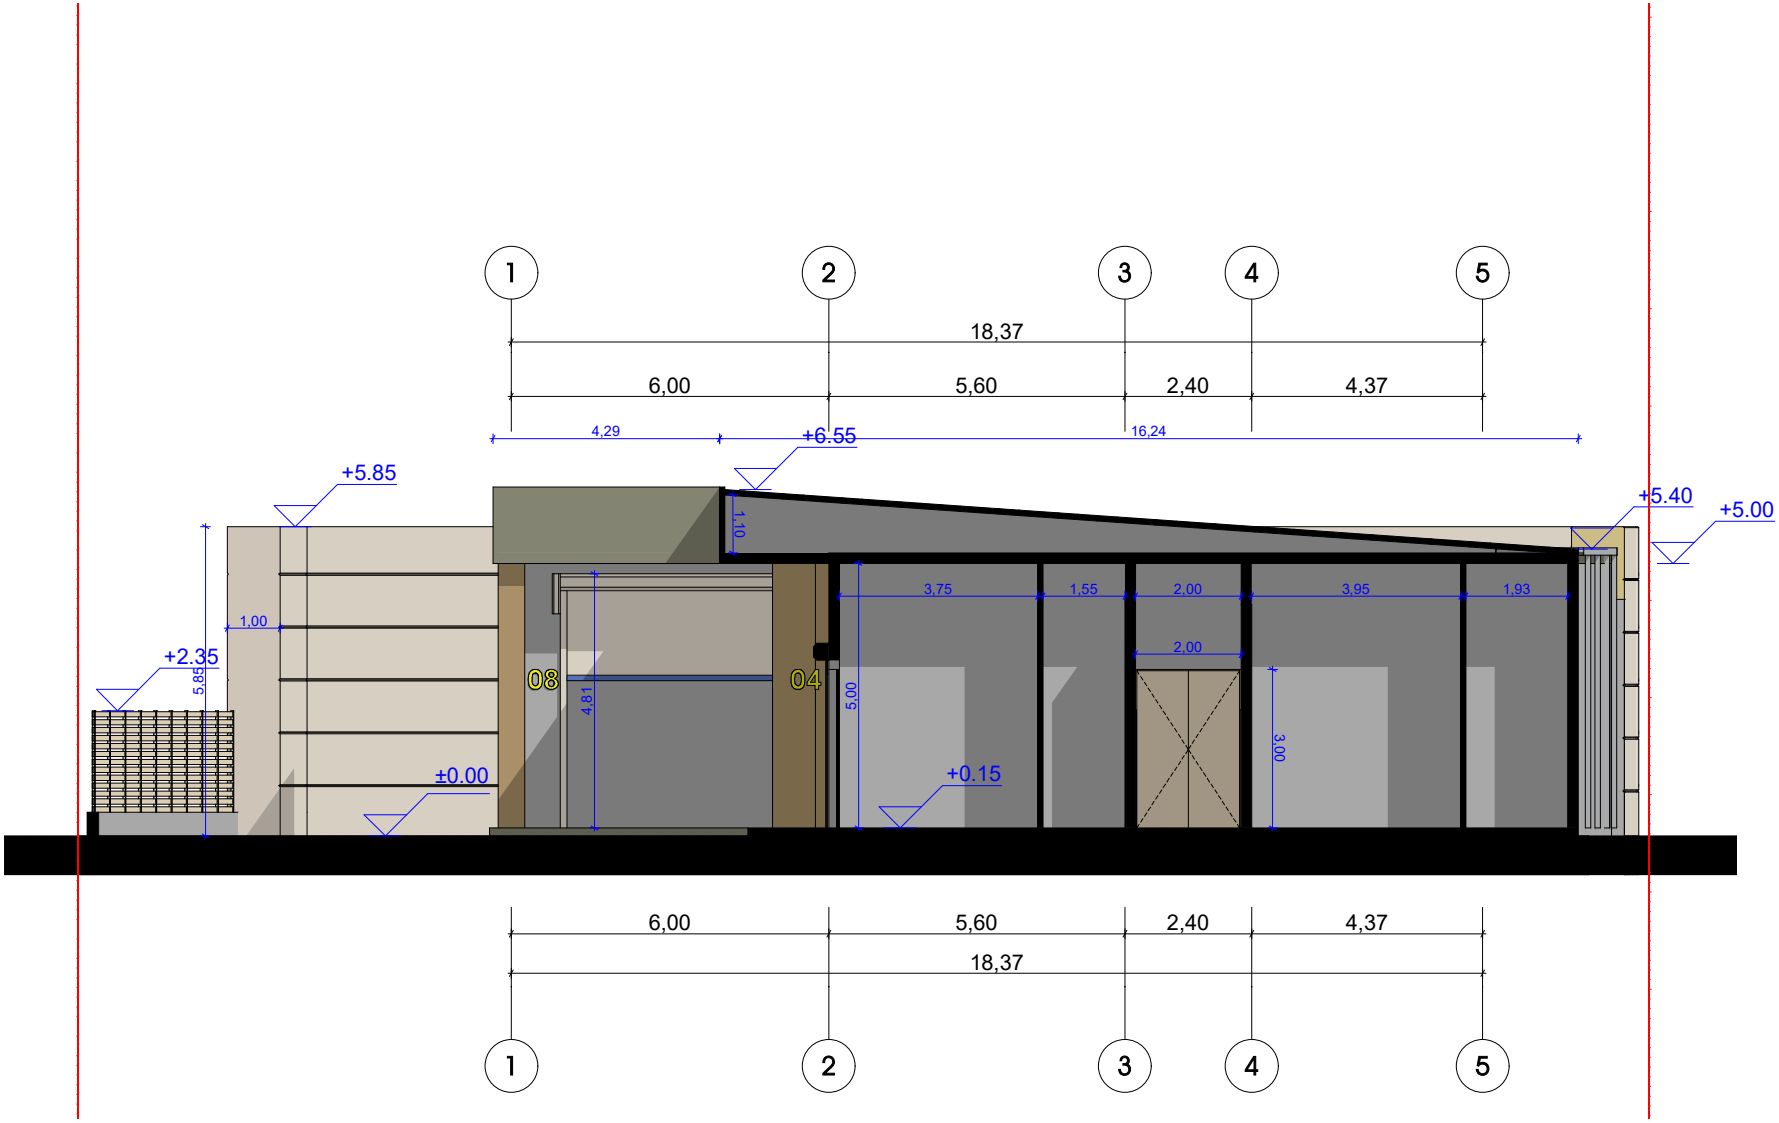

ობიექტის მისამართი : ქ.თბილისი, საგზაო უბნის მიმდებარედ რაიონი გლდანი,მიკრო/რაიონი 1, პარკოგრაფიული ფაბარიკის მიმდებარედ, (ნაკვეთი N15/82)			
დირექტორი	ი.ჯიმჯარიანი		შ.პ.ს. "GREEN PROJECTS"
არქიტექტორი	ი.ჯიმჯარიანი		
შემსრულებელი	ი.ჯიმჯარიანი		მასშტაბი 1:100
დამკვეთი	შპს "ამიგო"		თარიღი: 03.01.2017

green projects