გეგმა I სართული

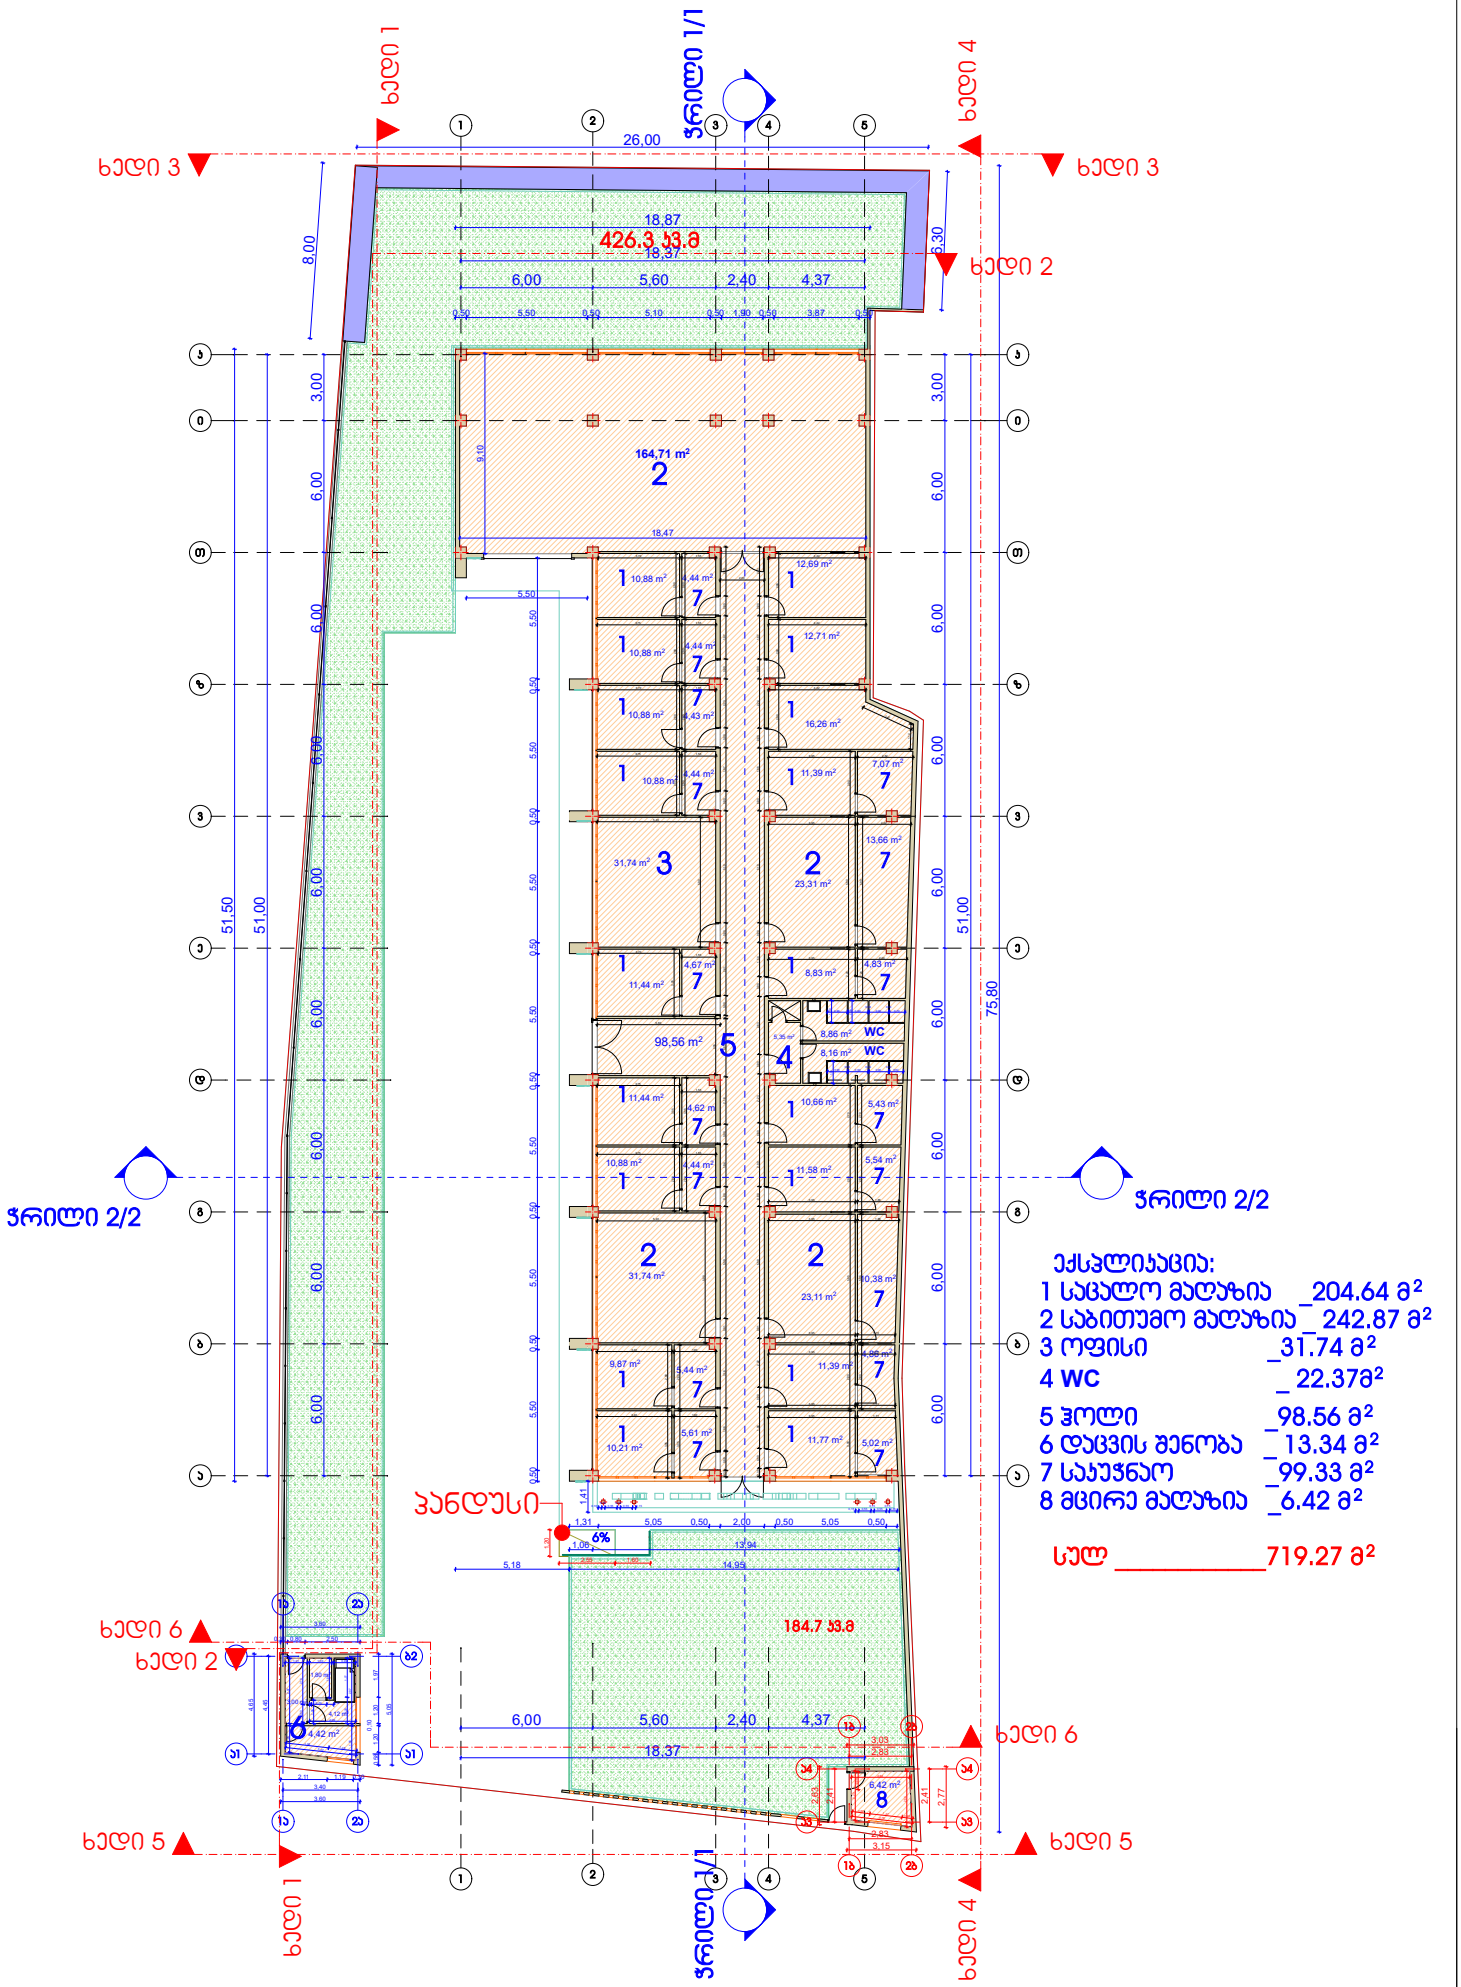

ექსპლიკაცია:

1	საცალო მაღაზია	204.64 მ²
2	საბითუმო მაღაზია	242.87 მ²
3	ოფისი	31.74 მ²
4	WC	22.37მ²
5	ჰოლი	98.56 მ²
6	დაცვის შენობა	13.34 მ²
7	საპუჭნაო	99.33 მ²
8	მცირე მაღაზია	6.42 მ²
სულ		719.27 მ²

ობიექტის მისამართი : ქ.ბათუმი, საბჭოს უბანს მიმდებარედ რაიონი მელაფაძე,მასივი/კვარტალი 1, პარალელურად ფხაროსის მიმდებარედ, (ნაკვეთი N15/82)			
დირექტორი	ი.ჯიმშარიანი		შ.პ.ს. "GREEN PROJECTS"
არქიტექტორი	ი.ჯიმშარიანი		
შემსრულებელი	ი.ჯიმშარიანი		მასშტაბი 1:100
დამკვეთი	შპს "ამიგო"		თარიღი 03.01.2017

green projects

...ილი

ფილე

სახურავის გეგმა

...ილის ა

426.3 კვ.მ

6,00 5,60 2,40 4,37

19,07

3,00 3,00 6,00 6,00 6