საქართველო
ქ. თბილისის მერია
სსიპ თბილისის არქიტექტურის სამსახური

ქ.თბილისი, გლდანი-ნაძალადევის რაიონი, საგზაო უბნის მიმდებარედ,გლდანი,
Iმრ კარტოგრაფიული ფაბრიკის მიმდებარედ 01.11.12.015.181,

აესებული 2035 კვ.მ. არასასოფლო-სამეურნეო დანიშნულების მიწის ნაკვეთის

სამსახურის უფროსი

გეგმა

სიტუაციური სქემა	მაშტაბი: 1:2000

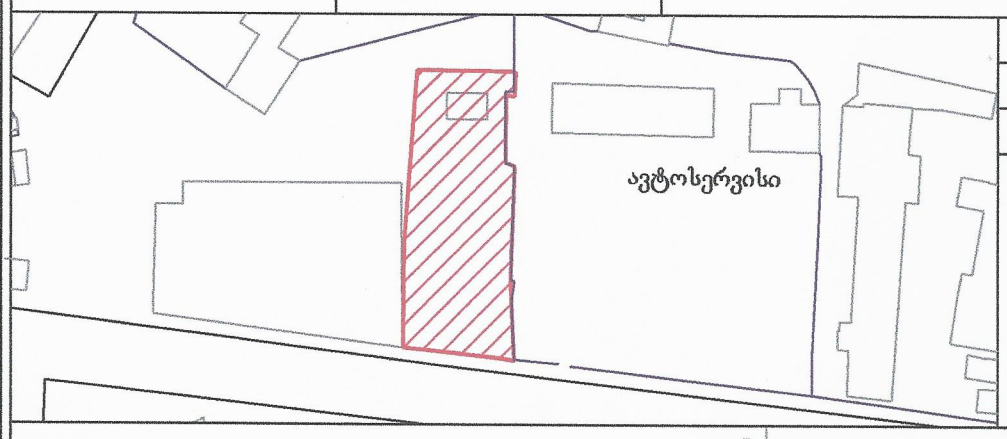

მიწის ნაკვეთის საზღვრების მომზადების და საინვესტიციო განყოფილება		
განყოფილების უფროსი		
მთავარი სპეციალისტი		

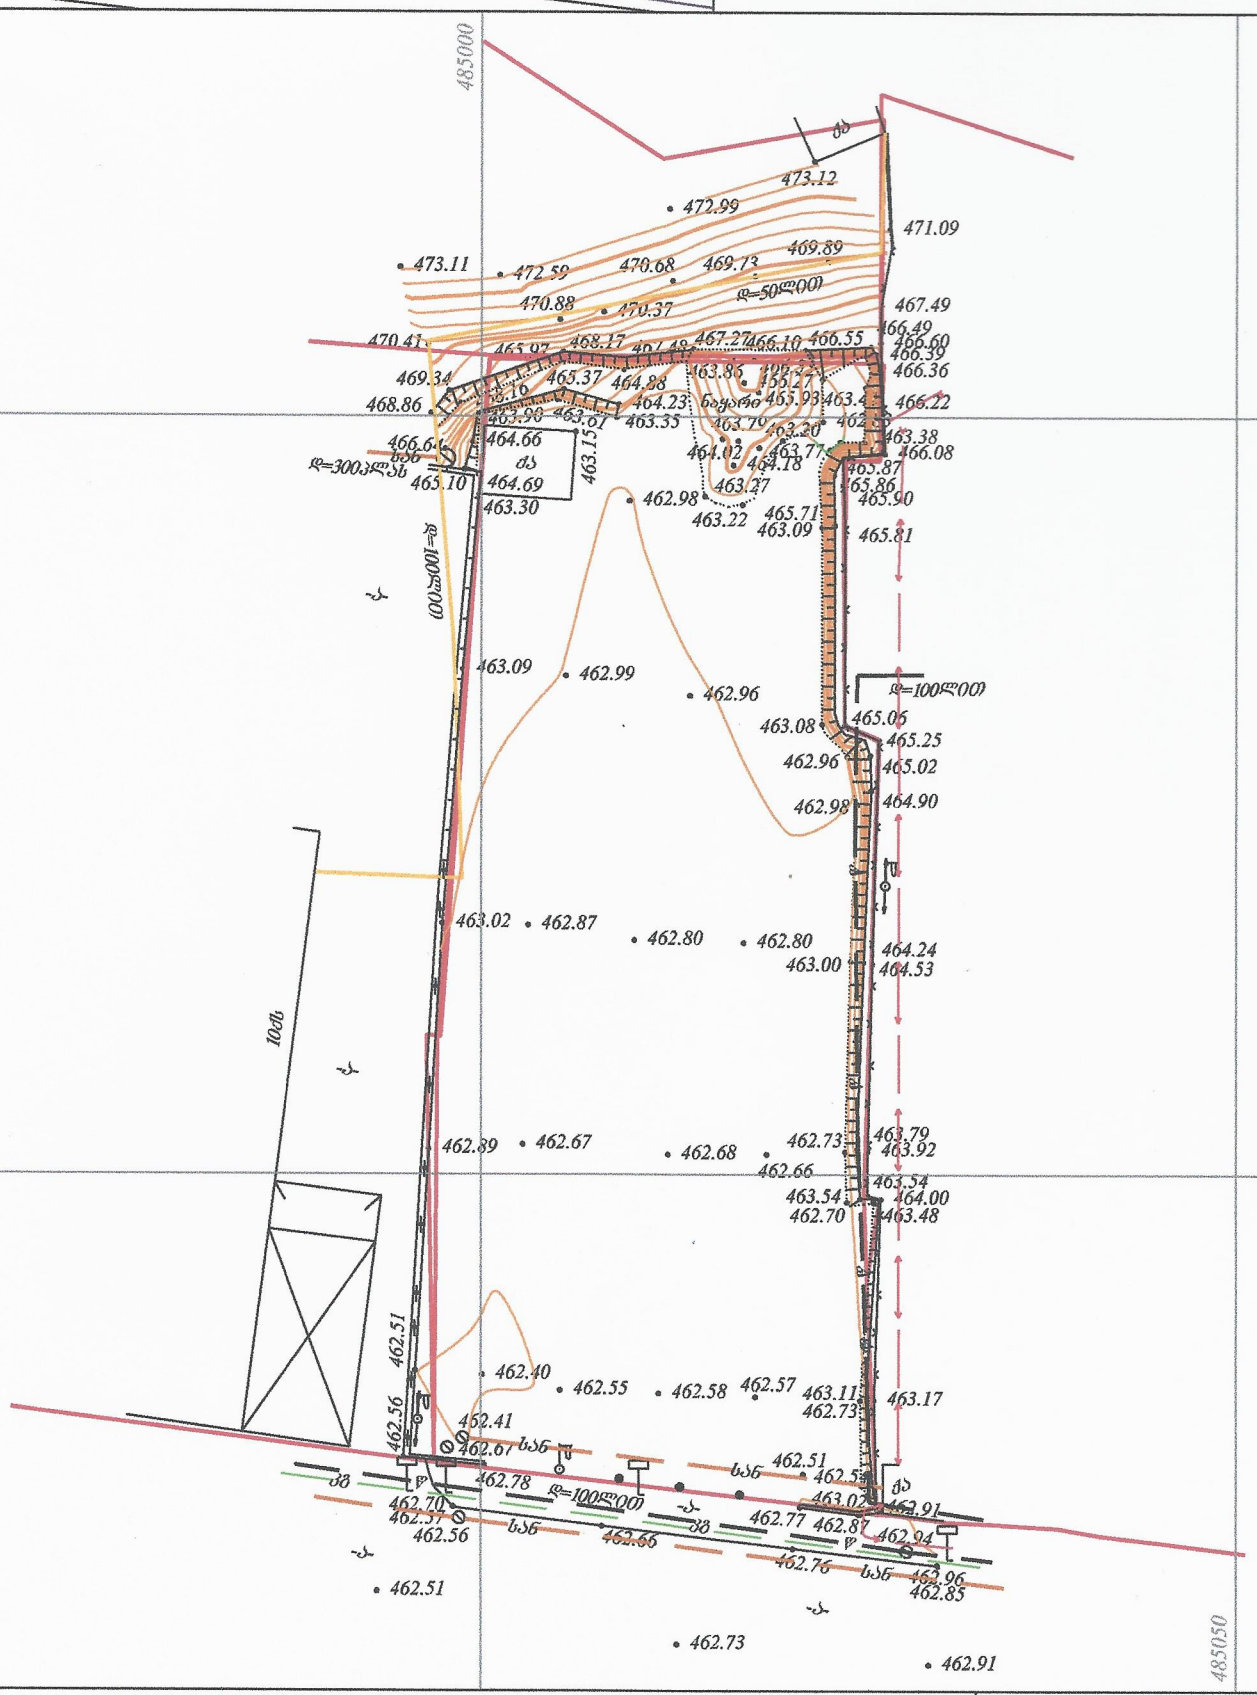

პირობითი აღნიშვნები

WGS 1984 -ის კოორდინატთა სისტემის UTM პროექცია

ძს	საცხ. შენობა	ხის ღობე	წ — წყალგაყვანილობა
ძა	არასაცხ. შენობა	ლითონის ღობე	გ — გაზი
	ფარდული	ქვის კედელი	კ — კანალიზაცია
	მშენებარე შენობა	კედელი	სან — სანიაღვრე
	სატრანსფორ. ჯიხური	ფლატე	კბ — კაბელგაბმულობა
	ხეები	რკინიგზა	ელ. ქსელები
	გარე განათება	სამეთვალყურეო ჭები	გათბობა
		ელ. გადამცემი ხაზი	

1) მიწის სამუშაოების შესრულებისას შეატყობინეთ კომუნიკაციის წარმომადგენლებს

შ.პ.ს. "ჯირკიტაძე და კომპანია" (ს/ნ 416294006 7)
პეკინის ქ. №27/10 ტ: 37 46 49 მობ: 8 99 56 22 76, ფაქსი: 37 23 00
L.T.D "KIRKITADZE & COMPANY"
Pekini str. N 27/10 tel: 37 46 49 მობ: 8 99 56 22 76, fax: 37 23 00
www. kirkitadze.ge kirkitadze@mail.ru

დირექტორი:		ჯირკიტაძე რ.
აზომა:		ჯამბაზუშვილი ბ.
დახაზა:		თოდუა გ.
დამკვეთი:		შპს "ამოგო".
მაშტაბი: 1:500		29/10/2016წ.

...\muxiani_kartografiuli fabrikis 10/29/2016 1:18:38 PM

სპეროექტო გენერალური გეგმა

სიტუაციური სქემა	მაშტაბი: 1:2000

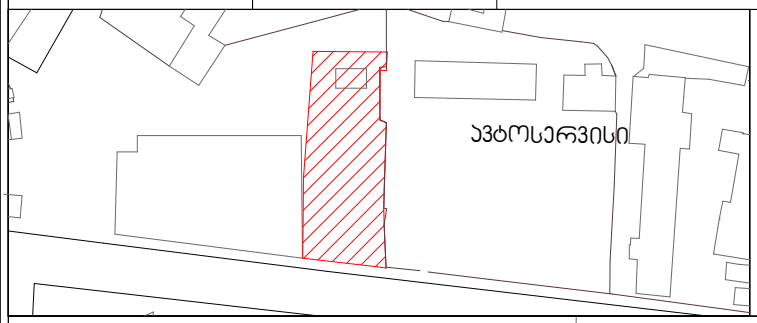

- საპროექტო საზღვარი
- ნიღვრის მიმართულება
- ჯებირი

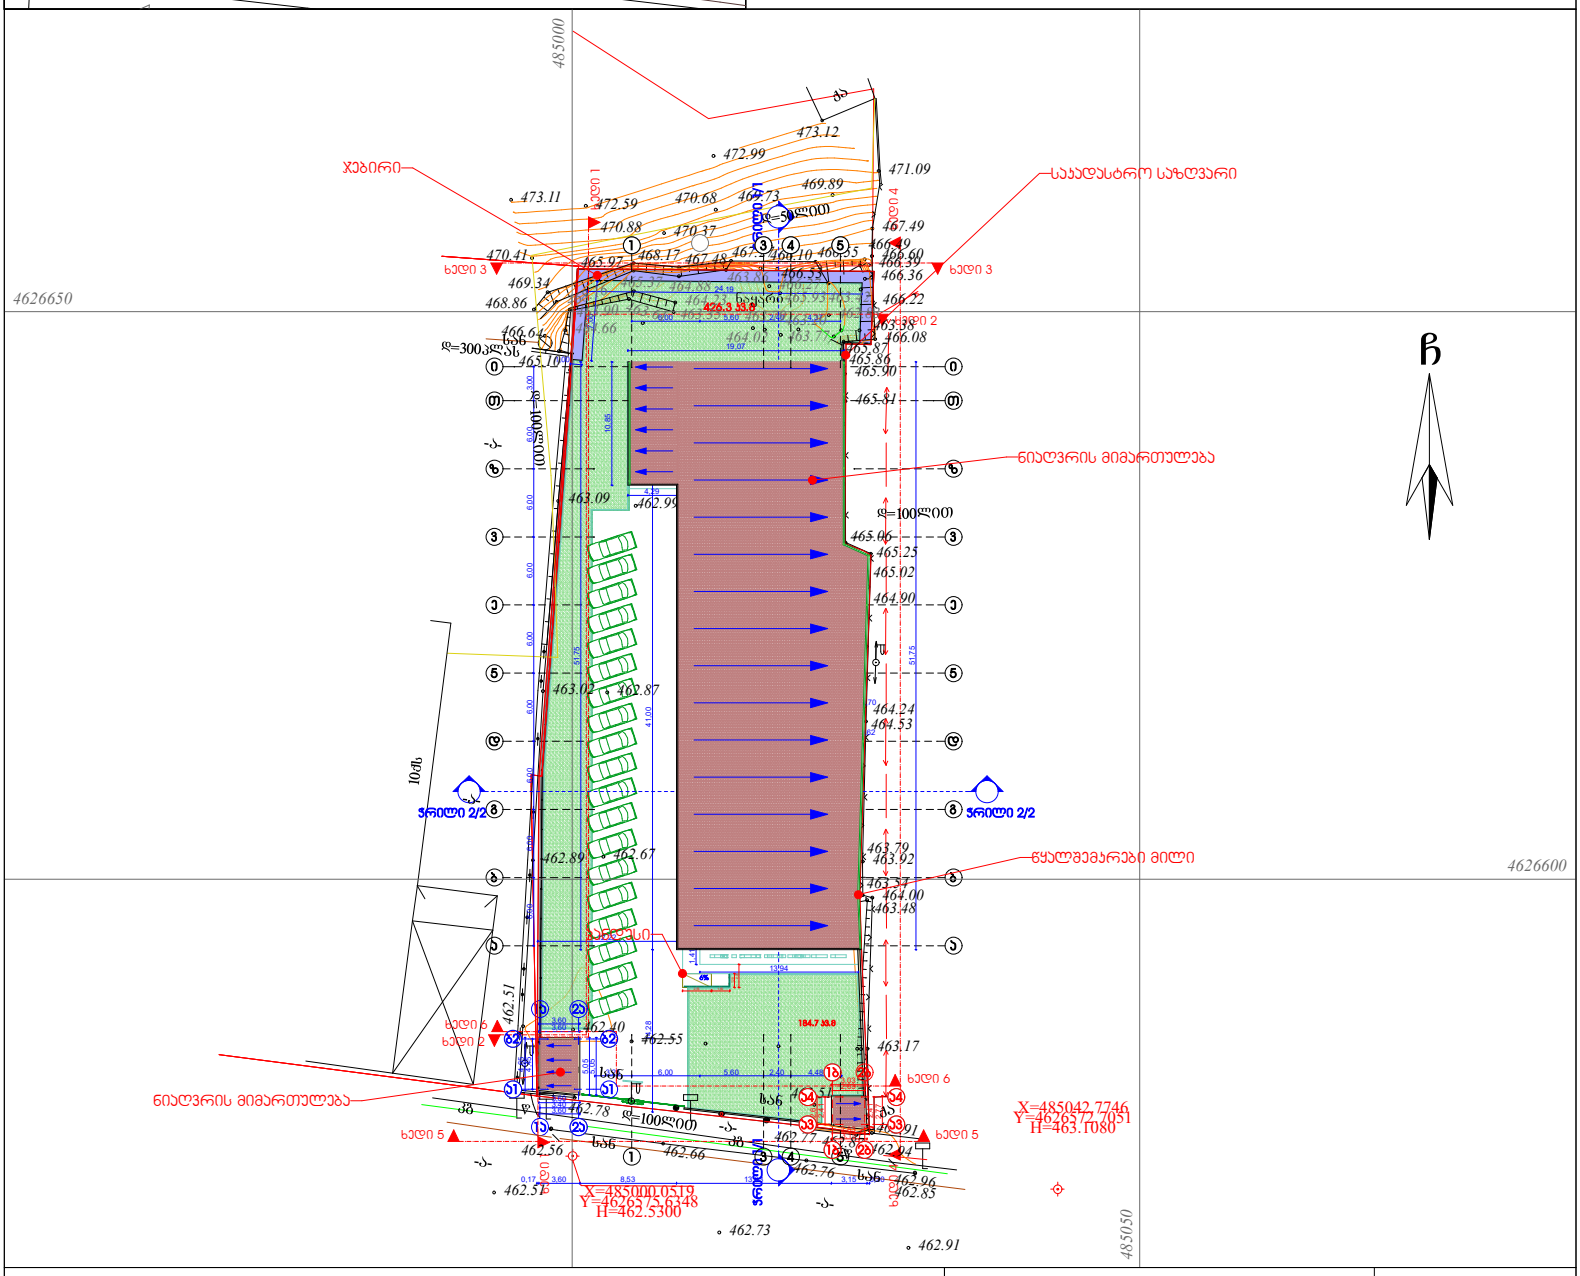

პირობითი აღნიშვნები

WGS 1984 -ის კოორდინატთა სისტემის UTM პროექცია

ძს	საცხ. შენობა	ხის ღობე	წყალგაყვანილობა
ძა	არასაცხ. შენობა	ღობე	გაზი
	ფარდული	ქვის კედელი	კანალიზაცია
	მშენებარე შენობა	კედელი	სანიაღვრე
	სატრანსფორ. ჯიხური ხვები	ფლატე	კავშირგაბმულობა
		რკინიგზა	ელ. ქსელები
		სამეთვალყურეო ჭები	გათბობა
		ელ. გადამცემი ხაზი	

სპეროექტო გენერალური გეგმა

green projects

ობიექტის მისამართი : ქ.თბილისი, საბჭოს უბნის მიმდებარედ
რიგი N6 მდდან,მიკრორაიონი 1, პარტერულადული ფუძრისის მიმდებარეში, (ნაკვეთი N15/82)

დირექტორი	ი.ჯიმსარიანი		შ.პ.ს. "GREEN PROJECTS"
არქიტექტორი	ი.ჯიმსარიანი		
შემსრულებელი	ი.ჯიმსარიანი		მასშტაბი 1:500
დამკვეთი	შპს "ამიგო"		თარიღი 03.01.2017

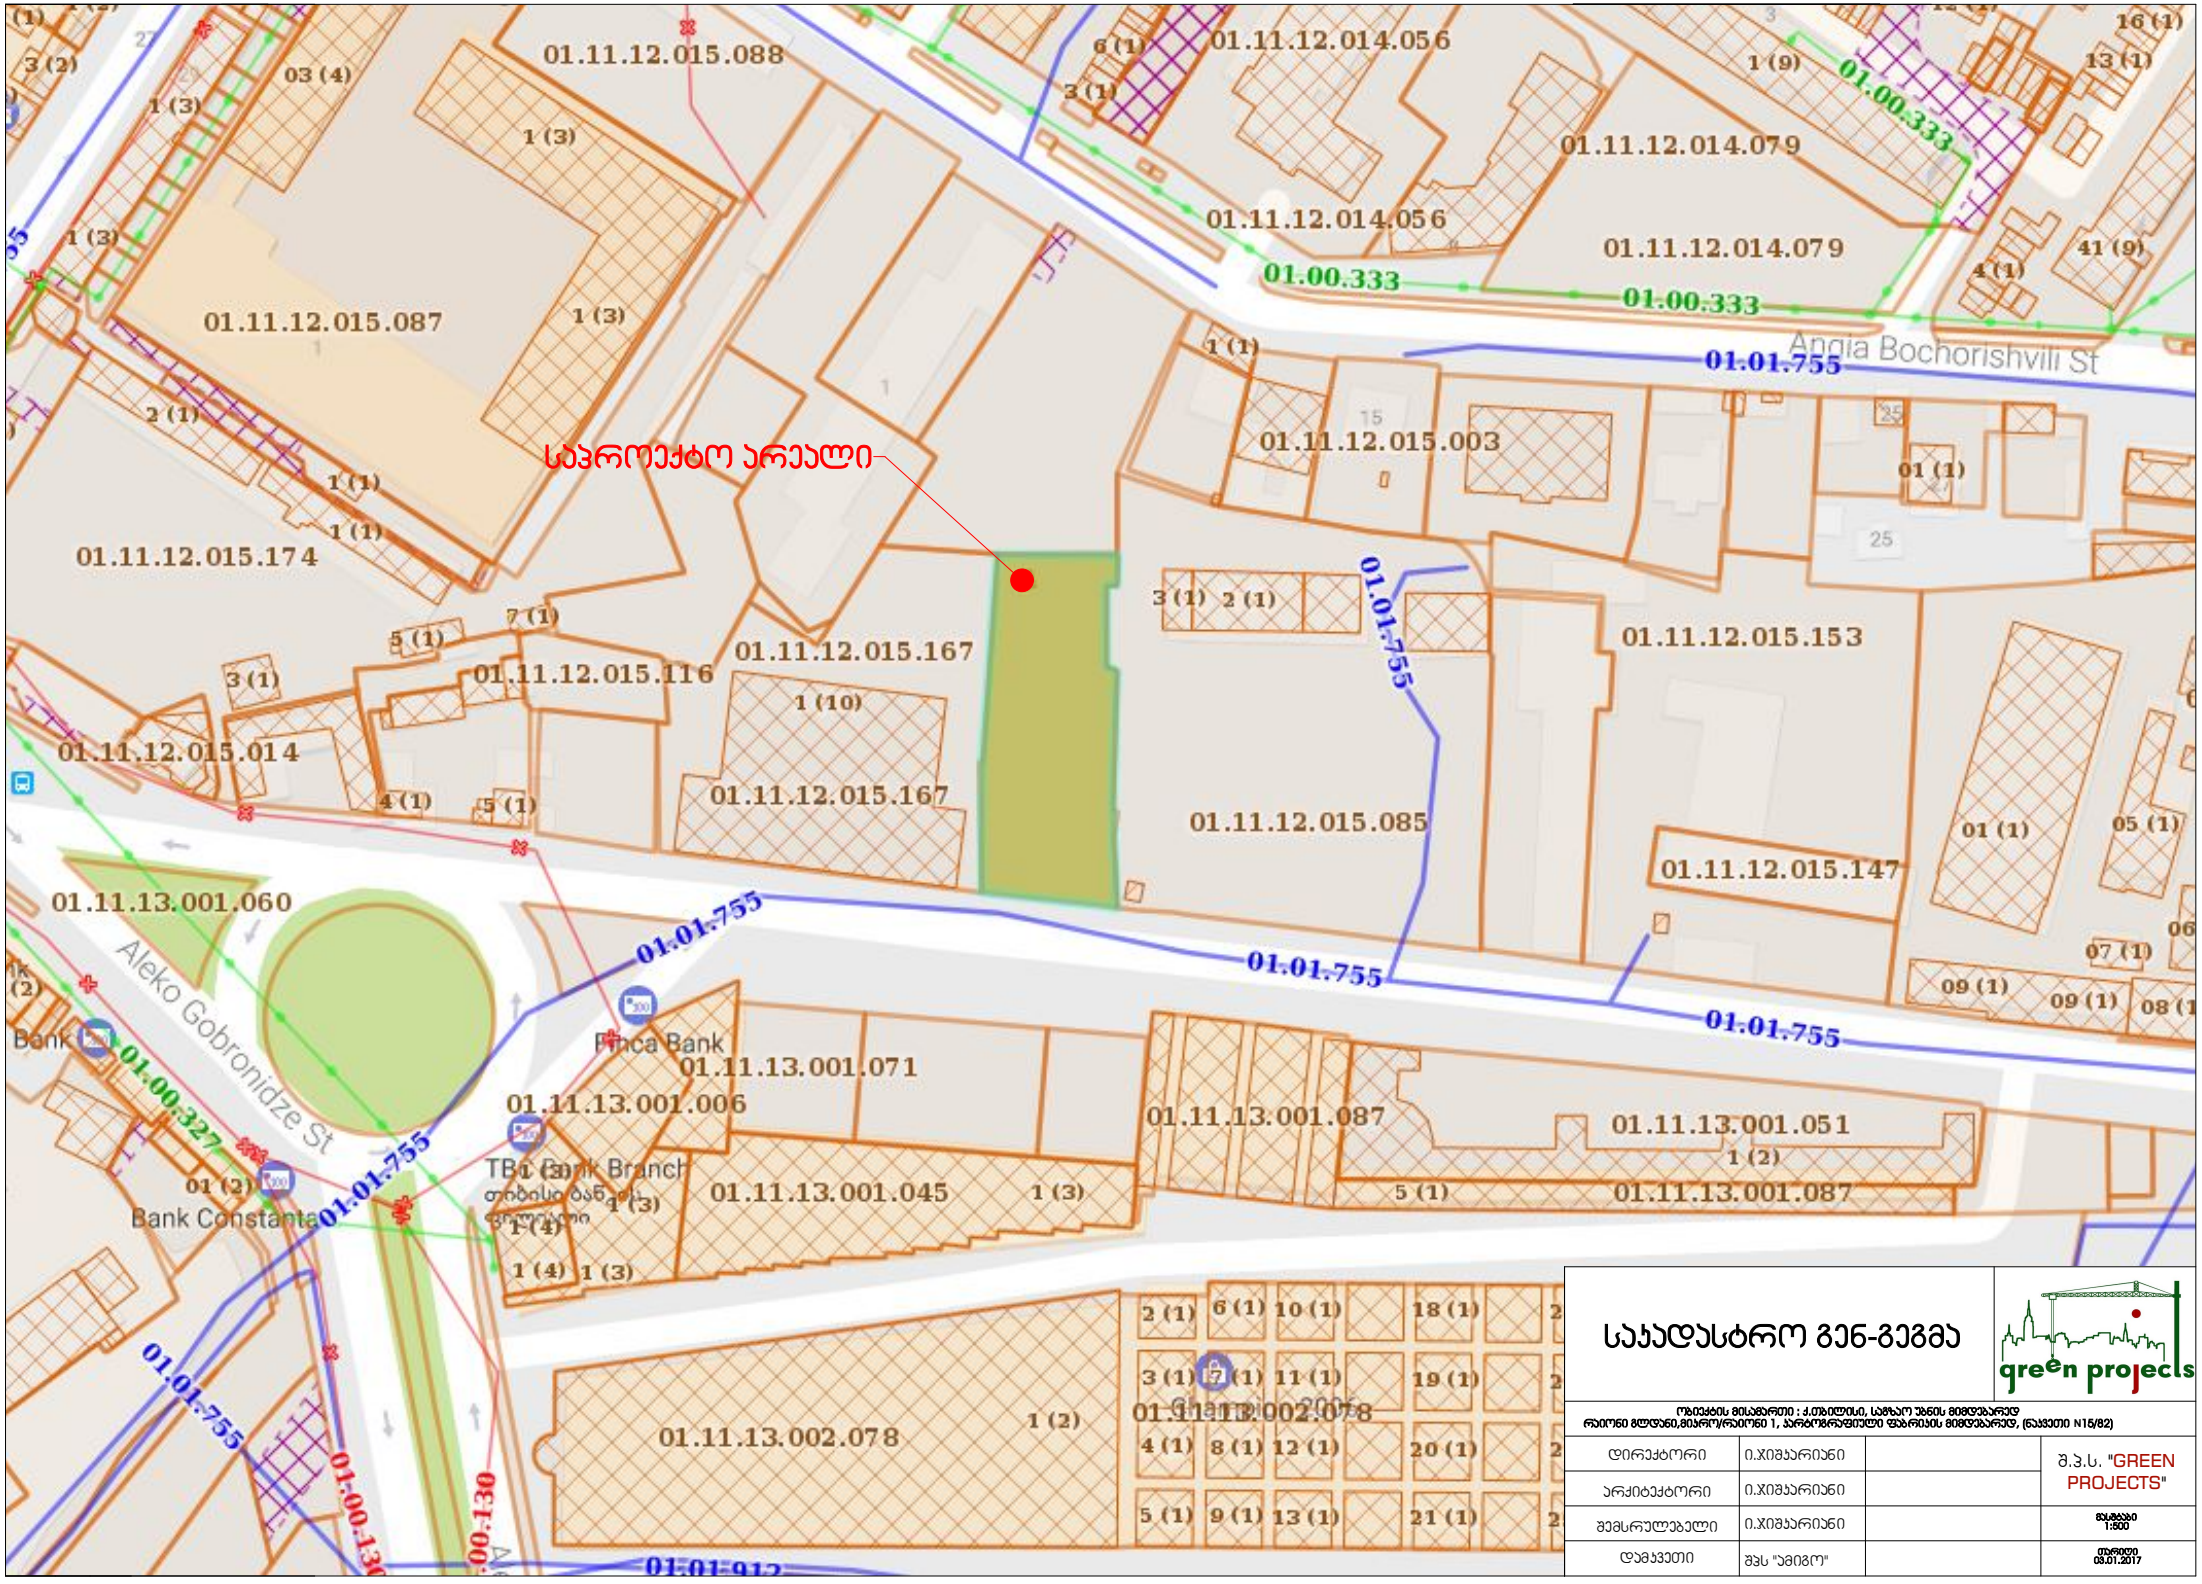

საკადასტრო გენ-გეგმა

green projects

ობიექტის მისამართი : ქ.თბილისი, საჩაო უბნის მიმდებარედ
რაიონი გლდანი,მიკრო/რაიონი 1, ჯარტიბრაფიული ფაბრიკის მიმდებარედ, (ნაკვეთი N15/82)

დირექტორი	ი.ჯიშკარიანი		შ.პ.ს. "GREEN PROJECTS"
არქიტექტორი	ი.ჯიშკარიანი		
შემსრულებელი	ი.ჯიშკარიანი		მასშტაბი 1:500
დამკვეთი	შპს "ამიგო"		თარიღი 03.01.2017



აერო გადაღება

green projects

ობიექტის მისამართი : ქ.თბილისი, საგზაო უბნის მიმდებარედ
რაიონი გლდანი,მიკრო/რაიონი 1, კარტოგრაფიული ფაბრიკის მიმდებარედ, (ნაკვეთი N15/82)

დირექტორი	ი.ჯიშკარიანი		შ.პ.ს. "GREEN PROJECTS"
არქიტექტორი	ი.ჯიშკარიანი		
შემსრულებელი	ი.ჯიშკარიანი		მასშტაბი 1:500
დამკვეთი	შპს "ამიგო"		თარიღი 03.01.2017