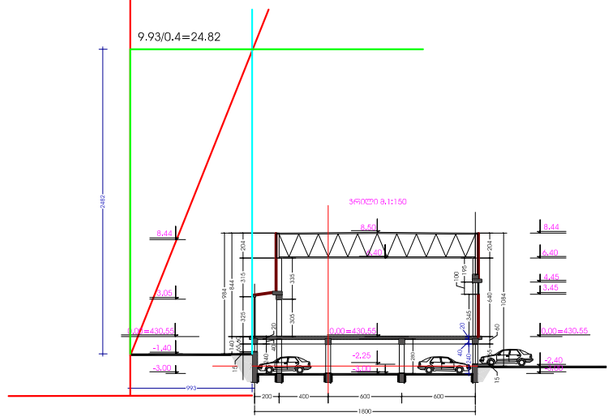

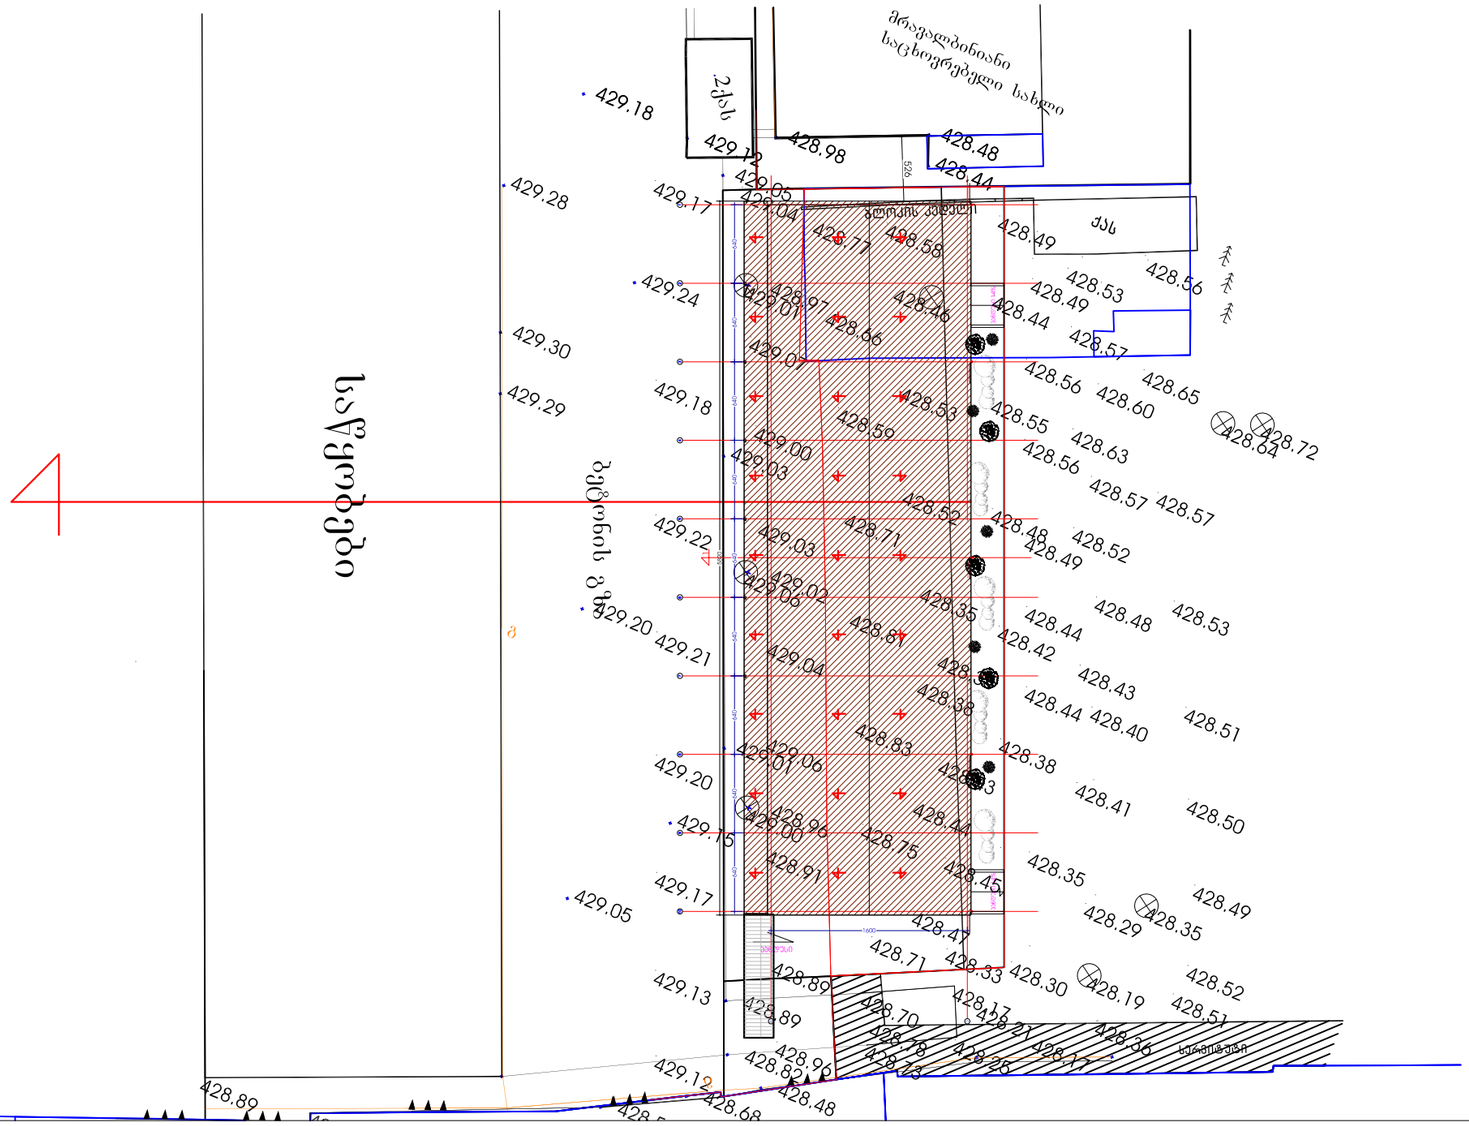

ფორმატი	ვარიანტის №
A3	

შენიშვნა:

დირექტორი	გ. ჯაფარიძე
მთ.არქიტექტორი	გ. ჯაფარიძე
პბგორი	გ. ზარანდია
გეგმარება	გ. გვასალია

რევიზია	თარიღი	შენიშვნა

ვარიანტის

რევიზია: A თარიღი:

ობიექტის სახელწოდება:

სასაწყობე შენობა

დამკვეთი:

შ.პ.ს."ფიდელი სიტი"

ობიექტის მისამართი:

სტანისლავსკის ქ. №5

ფურცლის სახელი:

სიმაღლის განაზღვრის სქემა

მასშტაბი: 1:200

ფურცლის ნომერი:

ფურცლები: ფურცლები:

ორგანიზაცია „გოლდაკო2“
საქართველო, თბილისი,
ვაჟა-საკართველოს რაიონი,
თამარ ნადარეიშვილის ქ. №8ა
ტელეფონის: (+995 32) 592903022
ელ.ფოსტა: <godaco@mail.ru>
სალიცენზიო № 405095846

გოლდაკო2
godako2
არქიტექტორული ფირმა

Company "GODAKO2"
Tamaz nadareishvili str. #8a, III Floor
Tbilisi. Georgia
Tel/fax: (+995 32) 592903022
E_mail: <godaco@mail.ru>
License # 405095846