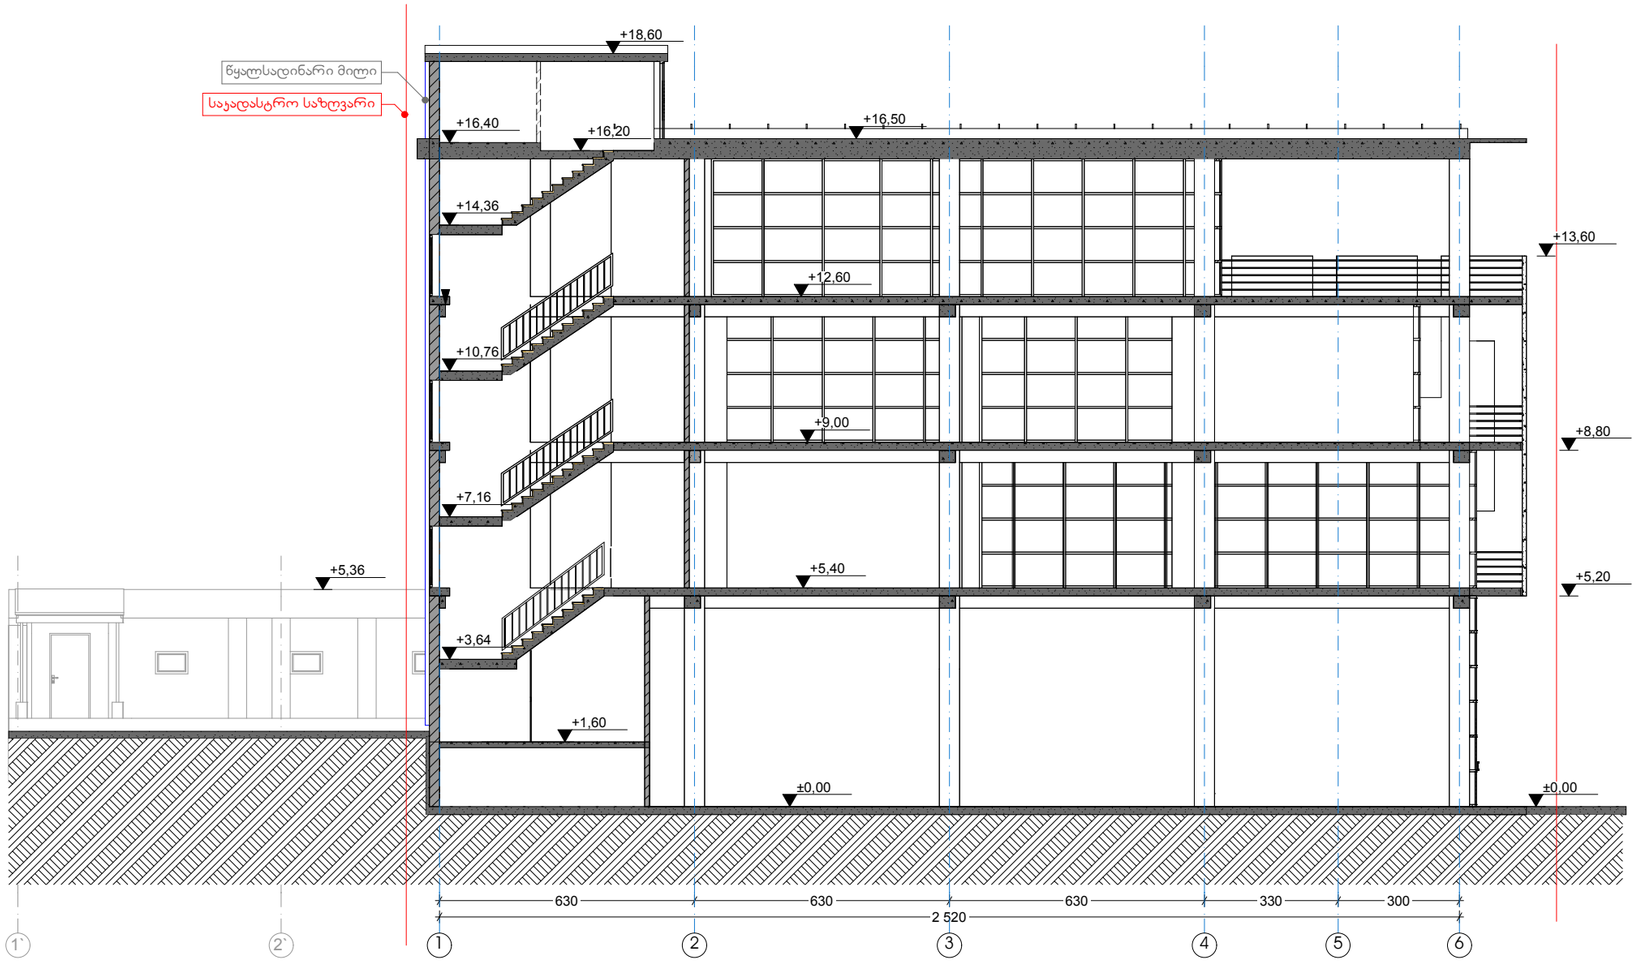


ექსპლიკაცია

პირობითი აღნიშვნები

±0,00 - არქიტექტურული ნიშნული

0 - ჭრილის ხაზი

- ჯონდიციონერის გარე აგრეგატი

შენიშვნები

1.აბს.ნიშ.±0.00=489.73
2.ნახაზზე ზომები მოცემულია სანტიმეტრებში.

პროექტის სახელწოდება


საჯარო ცენტრის რეკონსტრუქცია		
მისამართი	ქ.თბილისი, გლდანი, I და II მ/რ-ს შორის მდებარე საჯარო ცენტრი საკ.კოდ:01.11.12.013.040	
დამკვეთი	შპს "ზიემეს"	

საპროექტო ორგანიზაცია

შ.პ.ს. ფორ საიდი
L.T.D. Four Side
ს/კ 405141804

დირექტორი	ა.ზაქარეიშვილი	
არქიტექტორი	ა.ზაქარეიშვილი	
შეასრულა	ა.ზაქარეიშვილი	

მასშტაბი	ნახაზის დასახელება	
1:150	ჭრილი 1-1 არსებული	
ფორმატი	ფურცლის №	ფურცლები
A3		
- თბილისი 2017 წ. -		

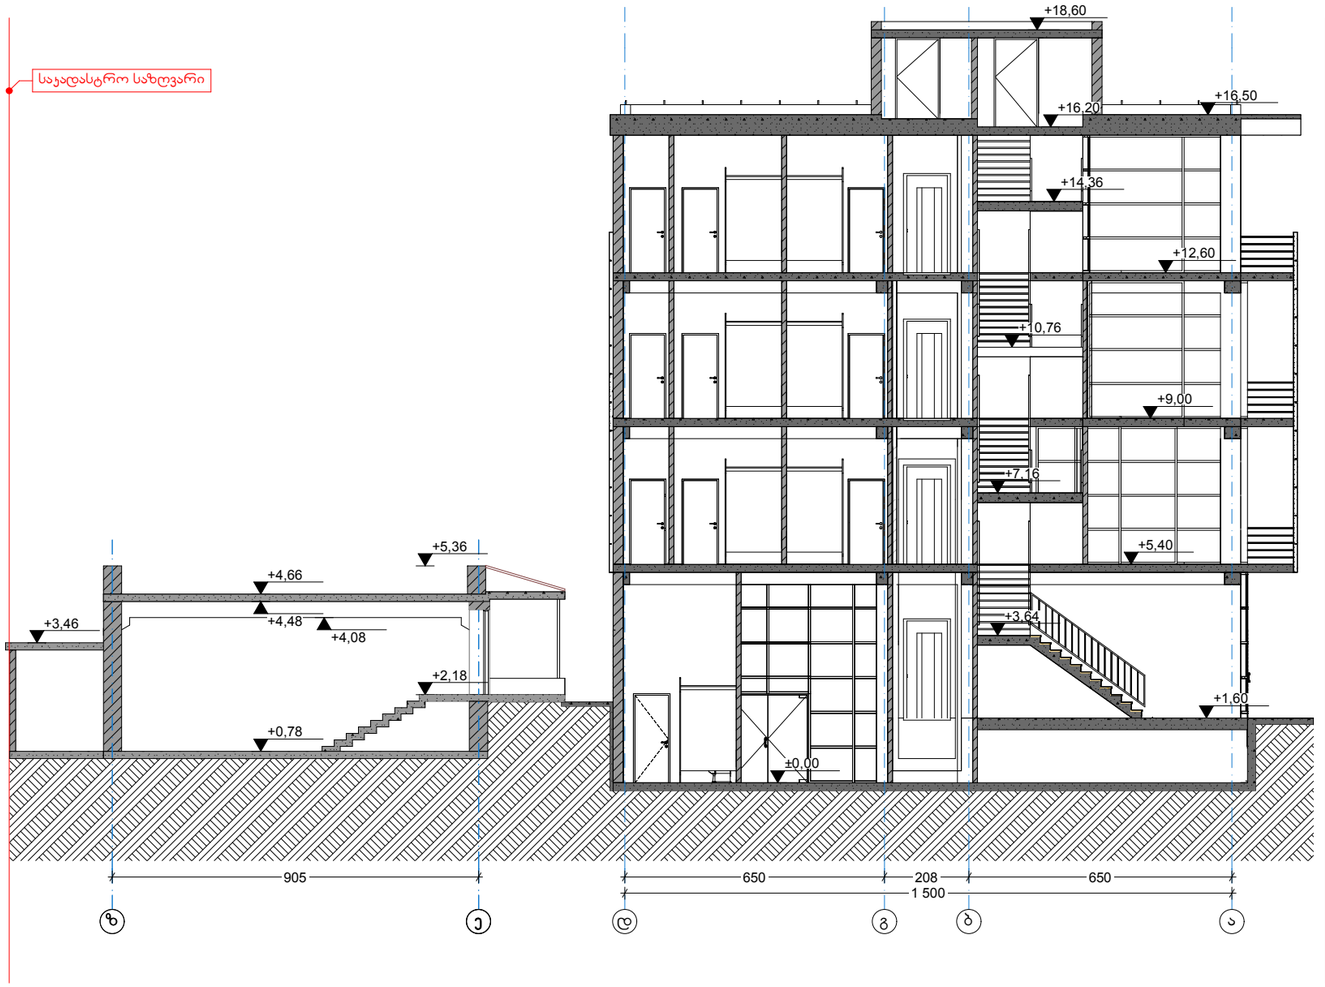

ექსპლიკაცია

პირობითი აღნიშვნები

±0,00 - არქიტექტურული ნიშნული

0 - ჭრილის ხაზი

- ჯონდიციონერის გარე აგრეგატი

შენიშვნები

1.აბს.ნიშ.±0.00=489.73
2.ნახაზზე ზომები მოცემულია სანტიმეტრებში.

პროექტის სახელწოდება

სავაჭრო ცენტრის რეკონსტრუქცია

მისამართი	ქ.თბილისი, გლდანი, I და II მ/რ-ს შორის მდებარე სავაჭრო ცენტრი საკ.კოდ:01.11.12.013.040	
დამკვეთი	შპს "ზიემეს"	


საპროექტო ორგანიზაცია

შ.პ.ს. ფორ საიდი
L.T.D. Four Side
ს/ნ 405141804

დირექტორი	ა.ზაქარეიშვილი	
არქიტექტორი	ა.ზაქარეიშვილი	
შეასრულა	ა.ზაქარეიშვილი	

მასშტაბი	ნახაზის დასახელება	
1:150	ჭრილი 2-2 არსებული	
ფორმატი	ფურცლის №	ფურცლები
A3		

- თბილისი 2017 წ. -

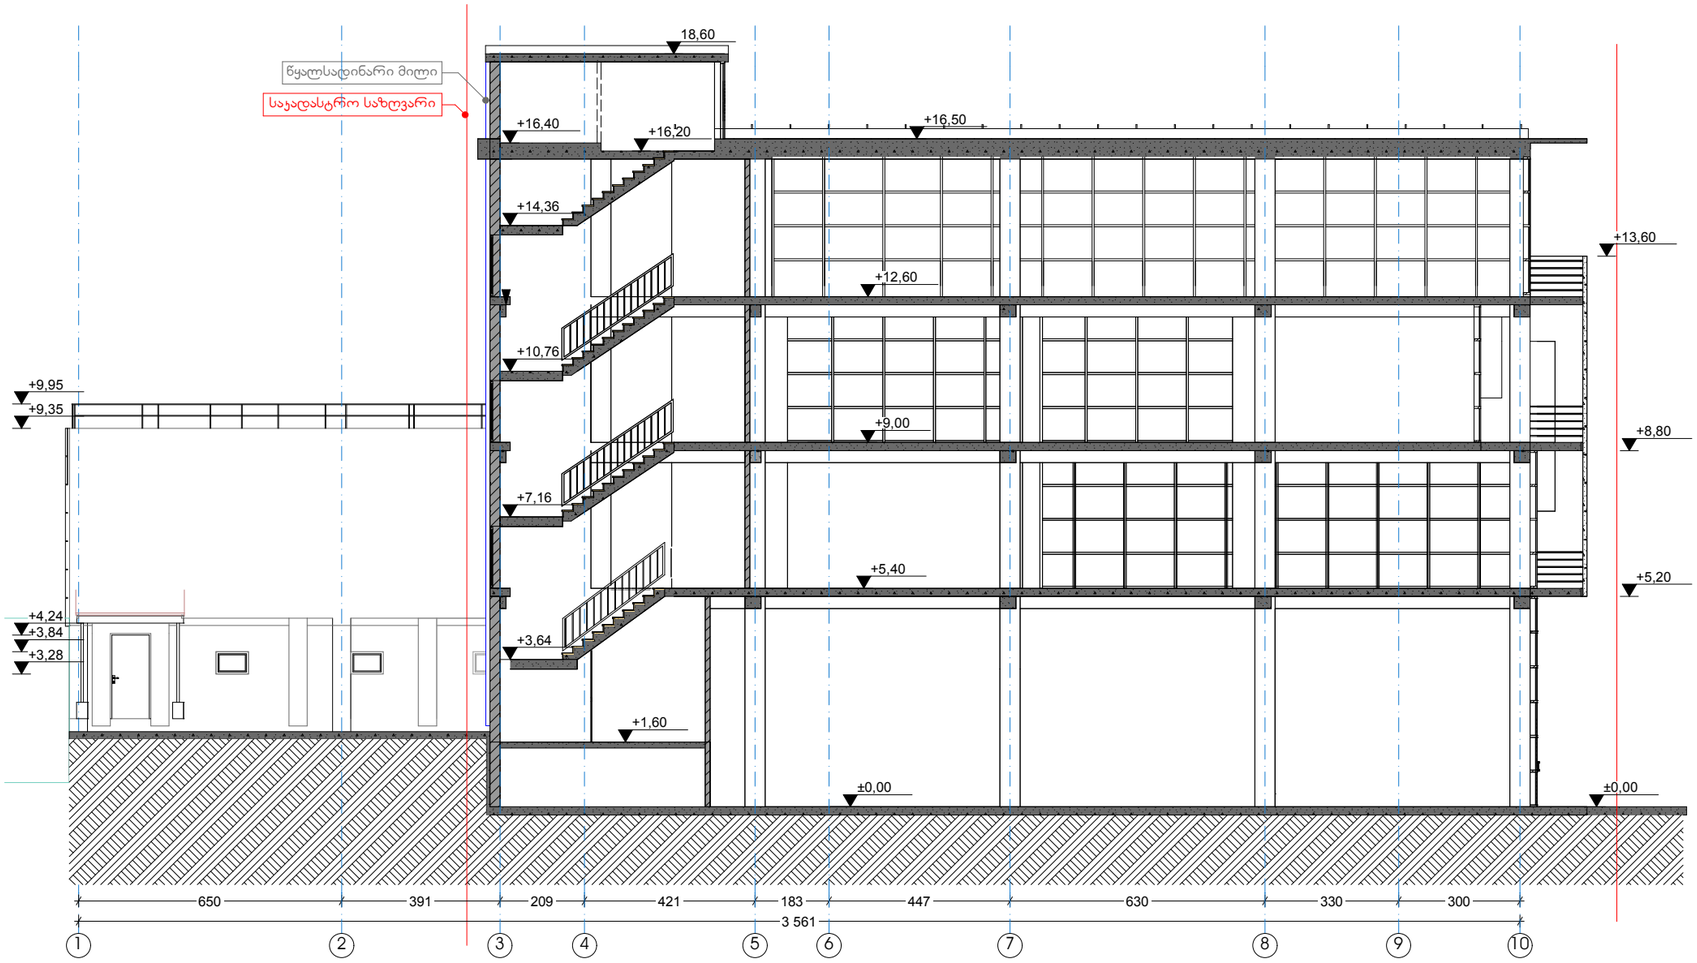

ექსპლიკაცია

პირობითი აღნიშვნები

±0,00 - არქიტექტურული ნიშნული

0 - ჭრილის ხაზი

- ჯონდიციონერის გარე აგრეგატი

შენიშვნები

1.აბს.ნიშ.±0.00=489.73
2.ნახაზზე ზომები მოცემულია სანტიმეტრებში.

პროექტის სახელწოდება


საავარო ცენტრის რეკონსტრუქცია	
მისამართი	ქ.თბილისი, გლდანი, I და II მ/რ-ს შორის მდებარე საავარო ცენტრი საკ.კოდ:01.11.12.013.040
დამკვეთი	შპს "ზიემეს"

საპროექტო ორგანიზაცია

შ.პ.ს. ფორ საიდი
L.T.D. Four Side
ს/კ 405141804

დირექტორი	ა.ზაქარეიშვილი	
არქიტექტორი	ა.ზაქარეიშვილი	
შეასრულა	ა.ზაქარეიშვილი	

მასშტაბი	ნახაზის დასახელება	
1:150	ჭრილი 1-1 სავრექტო	
ფორმატი	ფურცლის №	ფურცლები
A3		
- თბილისი 2017 წ. -		

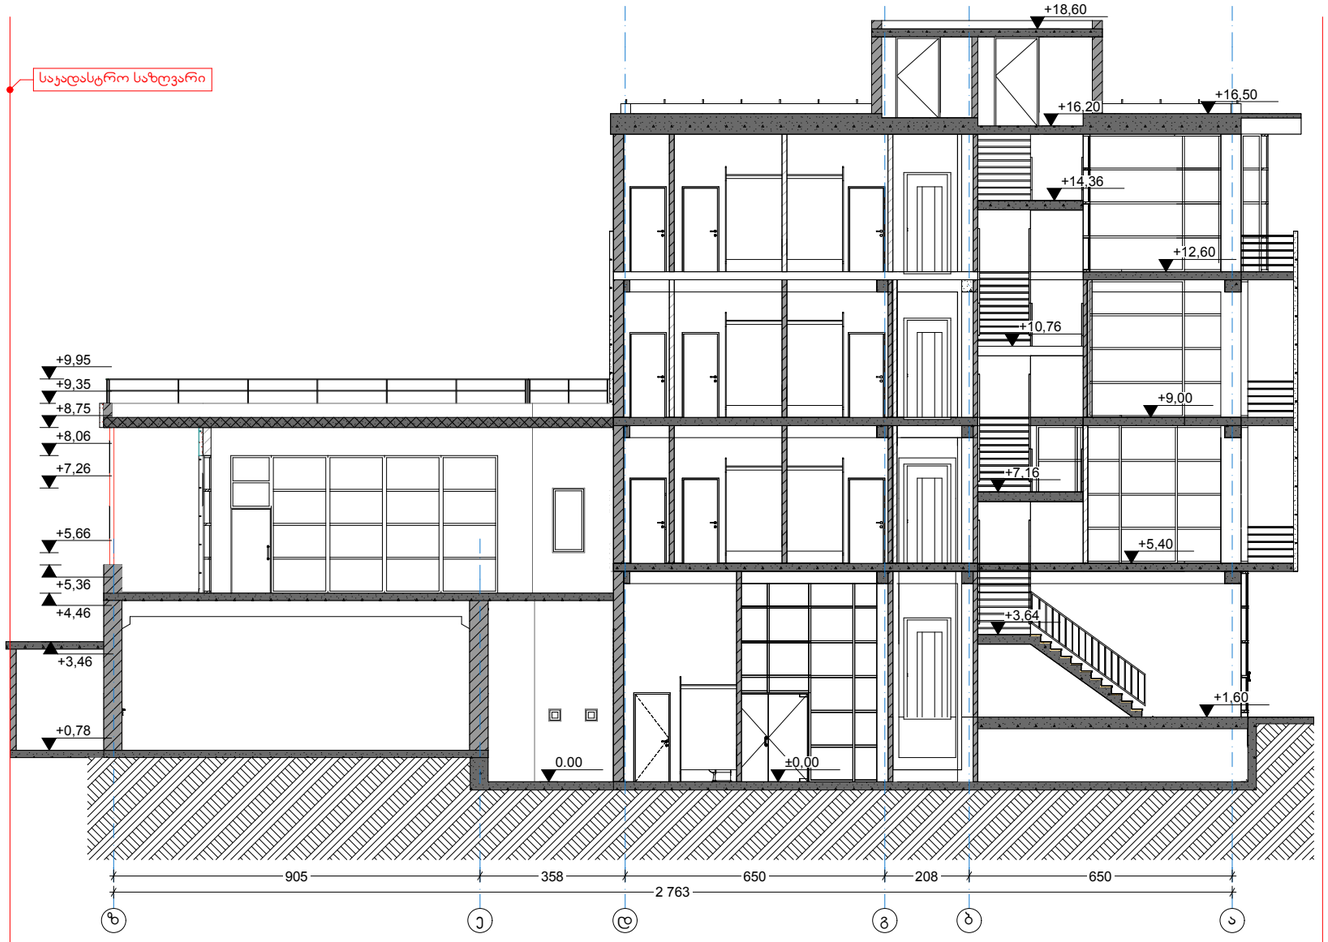

ექსპლიკაცია

პირობითი აღნიშვნები

±0,00 - არქიტექტურული ნიშნული

- ჭრილის ხაზი

- კონდიციონერის გარე აგრეგატი

შენიშვნები

1.აბს.ნიშ.±0.00=489.73
2.ნახაზზე ზომები მოცემულია სანტიმეტრებში.

პროექტის სახელწოდება

საავარიო ცენტრის რეკონსტრუქცია

მისამართი	ქ.თბილისი, გლდანი, I და II მ/რ-ს შორის მდებარე საავარიო ცენტრი საკად.კოდ:01.11.12.013.040	
დამკვეთი	შპს "ზიემეს"	

საპროექტო ორგანიზაცია

შ.პ.ს. ფორ საიდი
L.T.D. Four Side
ს/კ 405141804

დირექტორი	ა.ზაქარეიშვილი	
არქიტექტორი	ა.ზაქარეიშვილი	
შეასრულა	ა.ზაქარეიშვილი	

მასშტაბი	ნახაზის დასახელება	
1:150	ჭრილი 1-1 სპროექტო	
ფორმატი	ფურცლის №	ფურცლები
A3		

- თბილისი 2017 წ. -