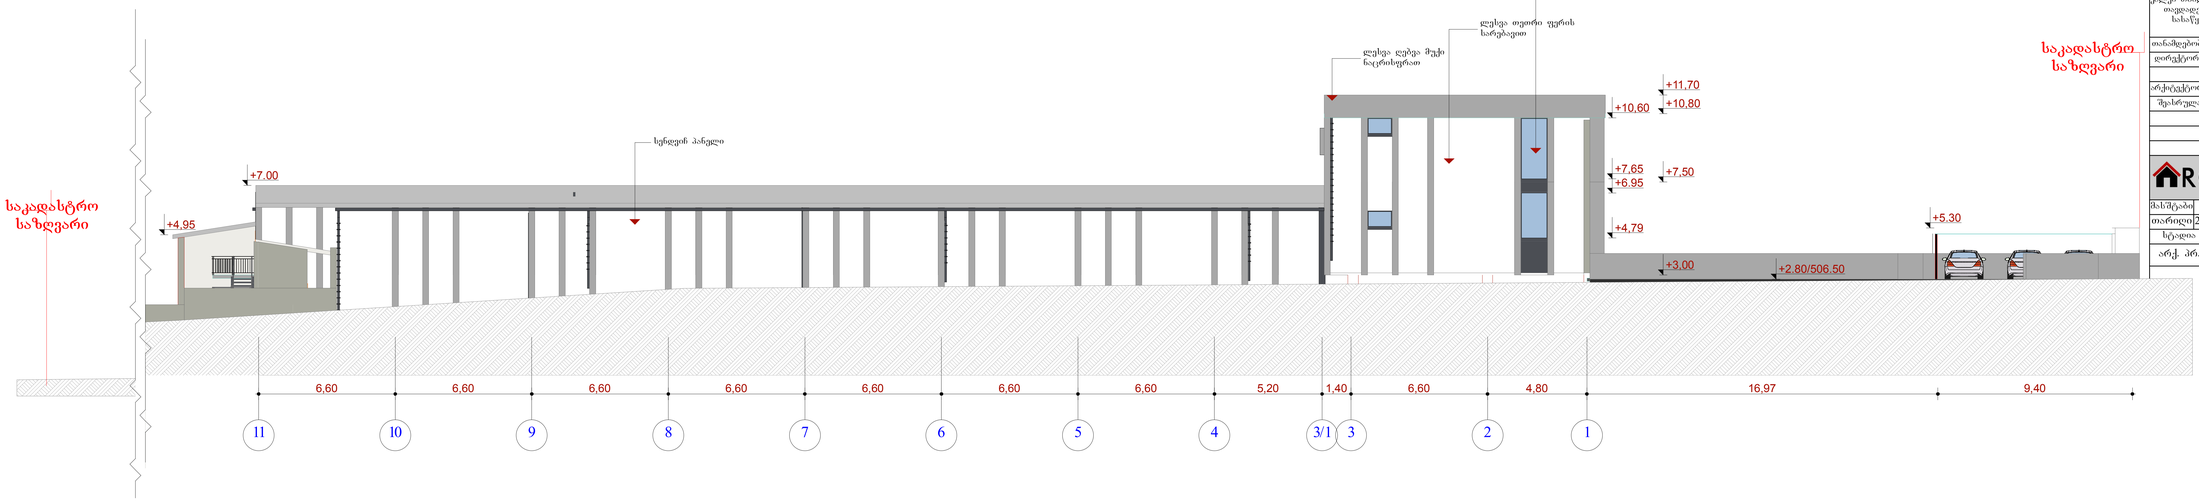

ფორმატი	დაკვეთა №	ფაილის სახელი
A0		

განმარტება:

სასაწყობე ფართი — 1213.38 მ²

საოფისე ფართი — 213.95 მ²

საერთო ფართი — 1427.33 მ²

პირობითი ნიშნები:



შენიშვნები:

1. ზომები მოცემულია მეტრებში
2.არქიტექტურული ნიშნული 0.000
შეესაბამება აბსოლუტურ ნიშნულს +503.70

3. ყველა ზომა უნდა შემოწმდეს სამშენებლო მოედანზე. ყველა შეუთანხმებლობა უნდა გარკვეულ იქნას არქიტექტორთან.
4.მშენებლობის დროს და მშენებელ ტერიტორიებზე, ან შეესაბამებოდეს არქიტექტურის პასუხისმგებელი არ არის.
5.მშენებლობის მიმდინარეობისას საინჟინრო სამუშაოების დაკვეთებრება ან ხასიათდების განსაზღვრები ან სამუშაო მოსაზაზები, რაც იწვევს არქიტექტ ცვლილების, ხარისხიანად მხოლოდ არქიტექტორის ნებართვის შემთხვევაში.
6.მშენებლობის და წარმოების ნებისმიერი ცვლილები უნდა იქნას დოკუმენტირებული, ბისუხები დროულად უნდა შეტანოთ არქიტექტორს.
7. მოცემული არქიტექტურული ნიშნულები.

დამკვეთი

შ.პ.ს. "შეიდი მთის"

მისამართი

ქ. თბილისი დიდუბე თავდაცვებულის ქუჩა, № 29 ბ

პროექტის სახელწოდება

ქალაქ თბილისი, ქ. თბილისი დიდუბე თავდაცვებულის ქუჩა, № 29 ბ-ში სასაწყობო შენობის პროექტი.

თანამდებობა	გვარი	ხელმოწერა
დირექტორი	ზ. ებზაძიანე	
არქიტექტორი	ა. ფხაკაძე	
შემსრულე	ა. ფხაკაძე	

მისამართი

ორგანიზაციის ლოგოტიპი

მისამართი

ქ. თბილისი, ზიავის დიდუბეთი №6

მასშტაბი	1-100	სახელი
თარიღი	2016 წ.	ფასადი 11-1 ღერძის შორის
სტადია	ფუნქციული	ფუნქციები
არქ. არ.		

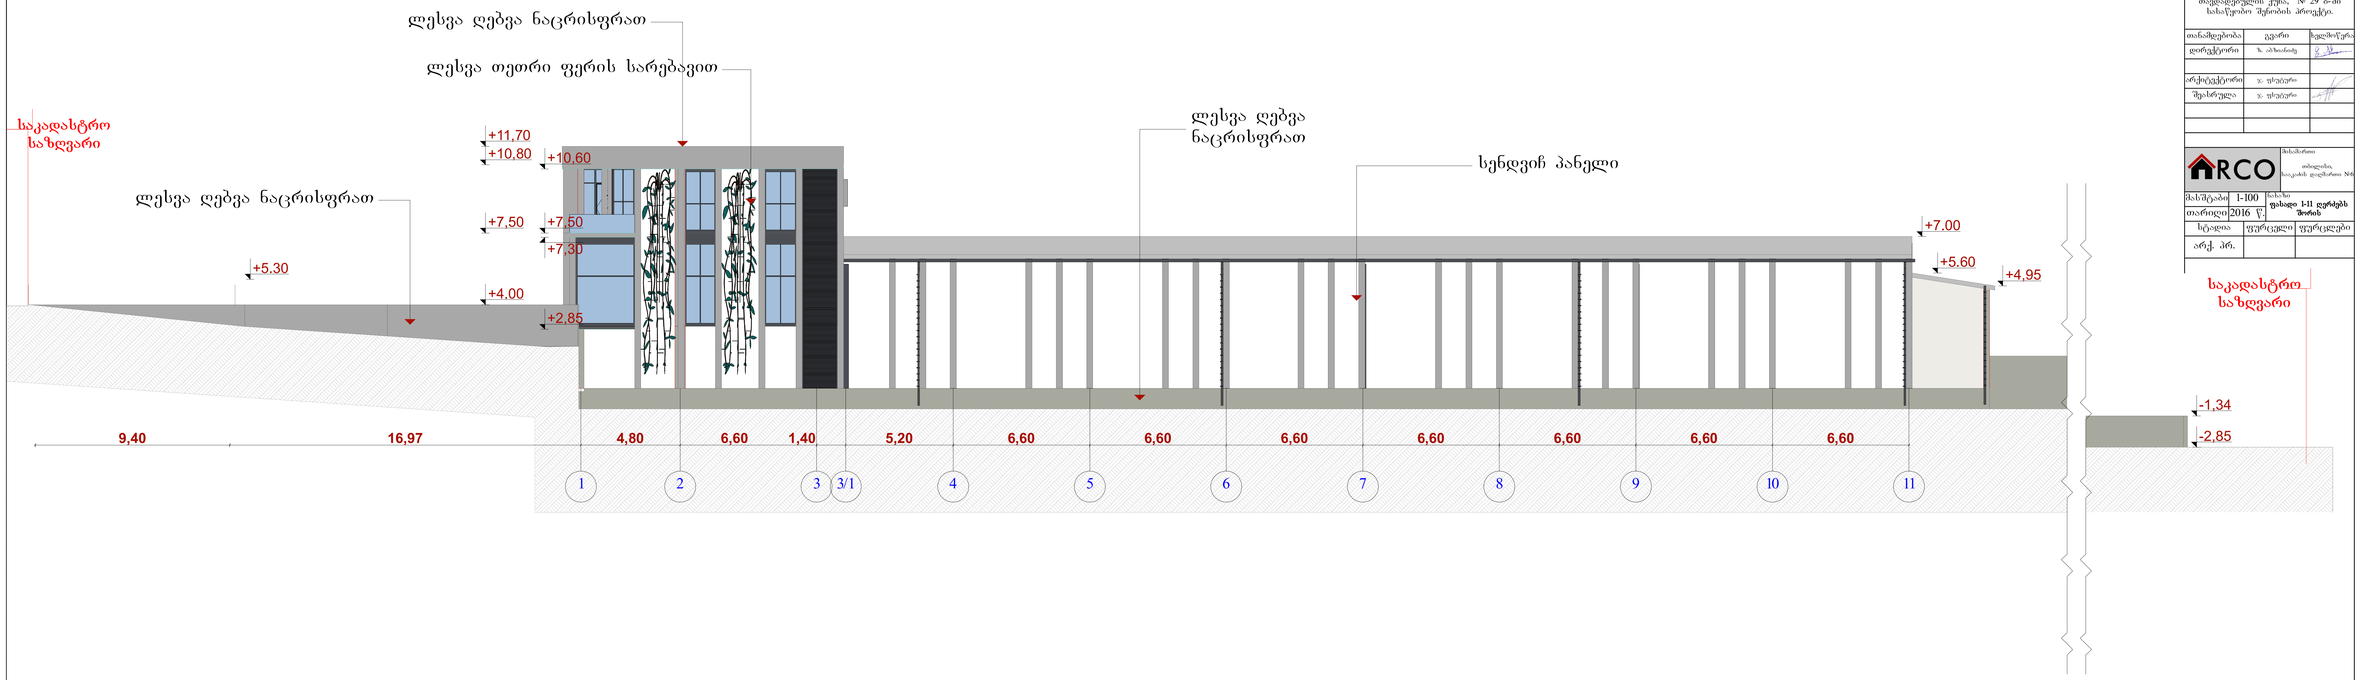

ფორმატი	დაკვეთა №	ფაილის სახელი
A0		

განმარტება:

სასაწყობე ფართი — 1213.38 მ²

საოფისე ფართი — 213.95 მ²

საერთო ფართი — 1427.33 მ²

პირობითი ნიშნები:



შენიშვნები:

1. ზომები მოცემულია მეტრებში
2.არქიტექტურული ნიშნული 0.000
შეესაბამება აბსოლუტურ ნიშნულს +503.70

3. ყველა ზომა უნდა შემოწმდეს სამშენებლო მოედანზე. ყველა შეუთანხმებლობა უნდა გარკვეულ იქნას არქიტექტორთან.
მშენებლობის დროს დაშვებულ ცვლილებებზე, ან შეუსაბამობებზე არქიტექტორი პასუხისმგებელი არ არის.
მშენებლობის მიმდინარეობისას საინჟინრო ხასიათის დაკვეთების არ ბასკვალიფიციის განსაზღვრები ან ხასიათი მოთხოვნები, რაც იწვევს პროექტის ცვლილების, ხარისხიანად მხოლოდ არქიტექტორის ჩანაფიქრის შეხამებაში.
მშენებლობის და წარმოების ნებისმიერი ცვლილება უნდა იქნას დათანხმებული, ასეთები დროულად უნდა შეტყობინონ არქიტექტორს.
4. მოცემული არქიტექტურული ნიშნულები.

დამკვეთი
შ.პ.ს. "შეიდი მთიო"

მისამართი
ქ. თბილისი დემურენ თავდადებულის ქუჩა, № 29 ბ

პროექტის სახელწოდება
ქალაქ თბილისი, ქ. თბილისი დემურენ თავდადებულის ქუჩა, № 29 ბ-ში სასაწყობო შენობის პროექტი.

თანამდებობა	გვარი	ხელმოწერა
დირექტორი	ზ. ამაღლობელი	
არქიტექტორი	ა. ფხაკაძე	
შემსრულა	ა. ფხაკაძე	

მისამართი
თბილისი, ჩიტაძის დაღმართი №6

მასშტაბი	1-100	ნახაზი	ფასადი 1-11 ღერძების მიხედვით
თარიღი	2016 წ.		
სტადია	ფარცელი	ფურცლები	
არქ. პრ.			

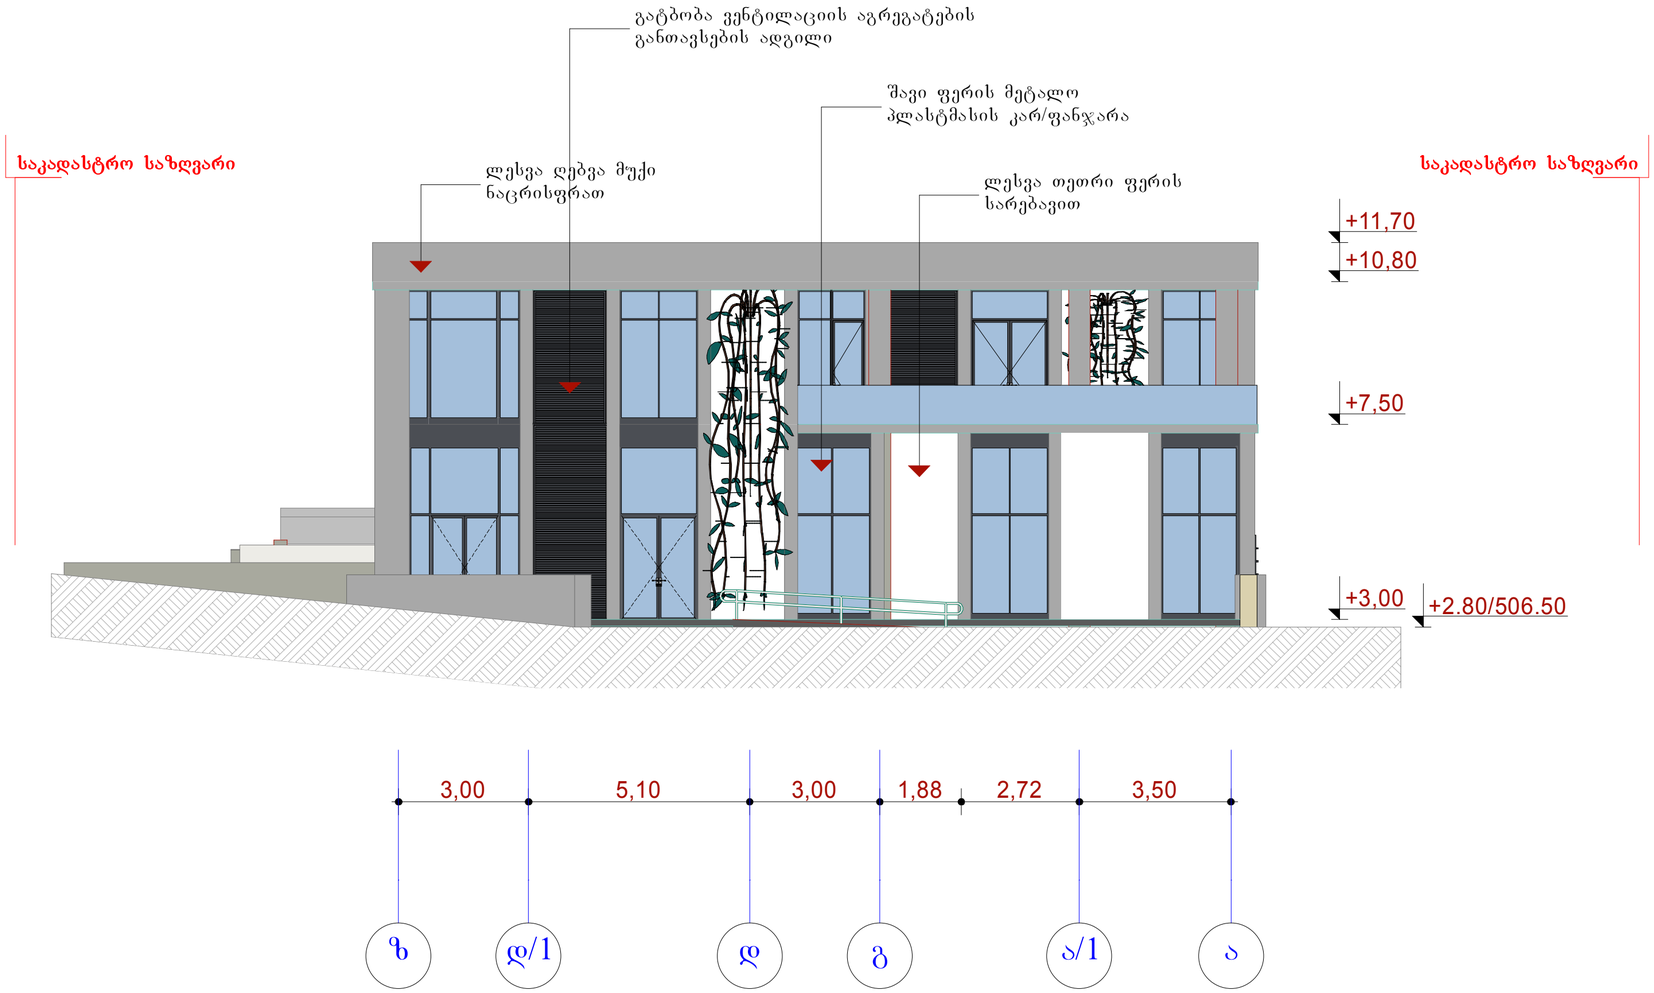

ფორმატი	დაკვეთა №	ფაილის სახელი
A3		

ექსპლიკაცია:

სასაწყობე ფართი –– 1213.38 მ²

საოფისე ფართი –– 213.95 მ²

საერთო ფართი –– 1427.33 მ²

პირობითი ნიშნები:

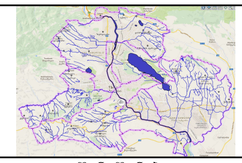

შენიშვნები:

1. ზომები მოცემულია მეტრებში;
2.არქიტექტურული ნიშნული 0.000 შეესაბამება აბსოლუტურ ნიშნულს +503.70
3. ყველა ზომა უნდა შემოწმდეს სამშენებლო მოედანზე. ყველა შეუთავსებლობა უნდა გარკვეულ იქნას არქიტექტორთან. მშენებლობის დროს დაშვებულ უზუსტობებზე, ან შეუსაბამობებზე არქიტექტორი პასუხისმგებელი არ არი. მშენებლობის მხელელობისას საინჟინრო სამუშაოების დაგეგმარება ან სპეციალისტების განცხადებები ან სამუშაო მონახაზები, რაც იწვევს პროექტის ცვლილებას, ხორციელდება მხოლოდ არქიტექტორის ნებართვის შემთხვევაში. მშენებლობის და წარმოების ნებისმიერი ცვლილება უნდა იქნას დაფიქსირებული, მიზეზები დროულად უნდა შეატყობინონ არქიტექტორს.
4. მოცემულია არქიტექტურული ნიშნულები.

დამკვეთი
შ.პ.ს. "შვიდი მითი"

მისამართი
ქ. თბილისი დემეტრე თავდადებულის ქუჩა, № 29 ბ

პროექტის სახელწოდება
ქალაქ თბილისი, ქ. თბილისი დემეტრე თავდადებულის ქუჩა, № 29 ბ-ში სასაწყობო შენობის პროექტი.

თანამდებობა	გვარი	ხელმოწერა
დირექტორი	ზ. აბზიანიძე	
არქიტექტორი	ჯ. ფხუტური	
შეასრულა	ჯ. ფხუტური	

RCO

მისამართი
თბილისი, სააკაძის დაღმართი №6

მასშტაბი	1-100	ნახაზი: ფასადი ზ-ა ღერძებს შორის
თარიღი	2016 წ.	

სტადია	ფურცელი	ფურცლები
არქ. პრ.		

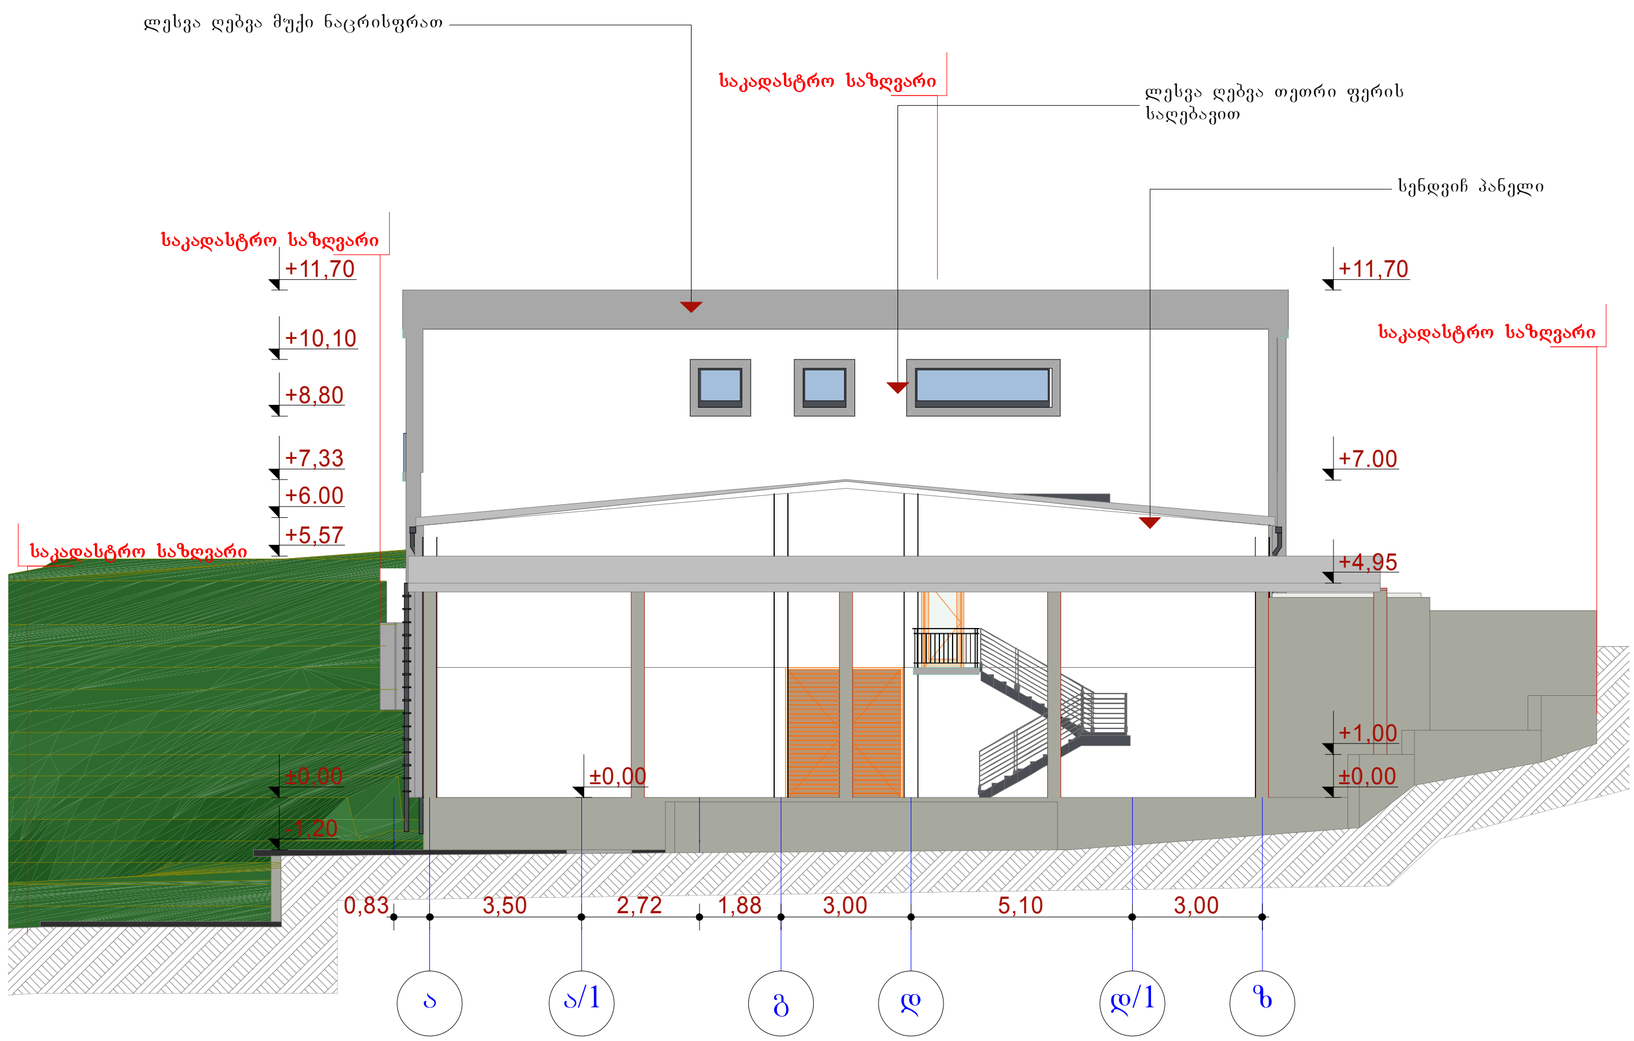

ფორმატი	დაკვეთა №	ფაილის სახელი
A3		

ექსპლიკაცია:

სასაწყობე ფართი –– 1213.38 მ²

საოფისე ფართი –– 213.95 მ²

საერთო ფართი –– 1427.33 მ²

პირობითი ნიშნები:

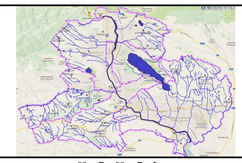

შენიშვნები:

1. ზომები მოცემულია მეტრებში;
2.არქიტექტურული ნიშნული 0.000 შეესაბამება აბსოლუტურ ნიშნულს +503.70
3. ყველა ზომა უნდა შემოწმდეს სამშენებლო მოედანზე. ყველა შეუთავსებლობა უნდა გარკვეულ იქნას არქიტექტორთან. მშენებლობის დროს დაშვებულ უზუსტობებზე, ან შეუსაბამობებზე არქიტექტორი პასუხისმგებელი არ არი. მშენებლობის მხელელობისას საინჟინრო სამუშაოების დაგეგმარება ან სპეციალისტების განცხადებები ან სამუშაო მონახაზები, რაც იწვევს პროექტის ცვლილებას, ხორციელდება მხოლოდ არქიტექტორის ნებართვის შემთხვევაში. მშენებლობის და წარმოების ნებისმიერი ცვლილება უნდა იქნას დაფიქსირებული, მიზეზები დროულად უნდა შეატყობინონ არქიტექტორს.
4. მოცემულია არქიტექტურული ნიშნულები.

დამკვეთი

შ.პ.ს. "შვიდი მითი"

მისამართი

ქ. თბილისი დემეტრე თავდადებულის ქუჩა, № 29 ბ

პროექტის სახელწოდება

ქალქი თბილისი, ქ. თბილისი დემეტრე თავდადებულის ქუჩა, № 29 ბ-ში სასაწყობო შენობის პროექტი.

თანამდებობა	გვარი	ხელმოწერა
დირექტორი	ზ. აბზიანიძე	
არქიტექტორი	ჯ. ფხუტური	
შეასრულა	ჯ. ფხუტური	

RCO

მისამართი

თბილისი, სააკაძის დაღმართი №6

მასშტაბი	1-100	ნახაზი
თარიღი	2016 წ.	**ფასადი ა-ზ ღერძებს შორის**

სტადია	ფურცელი	ფურცლები
არქ. პრ.		

ფასადი ა/1 - ბ/1 ღერძებს შორის

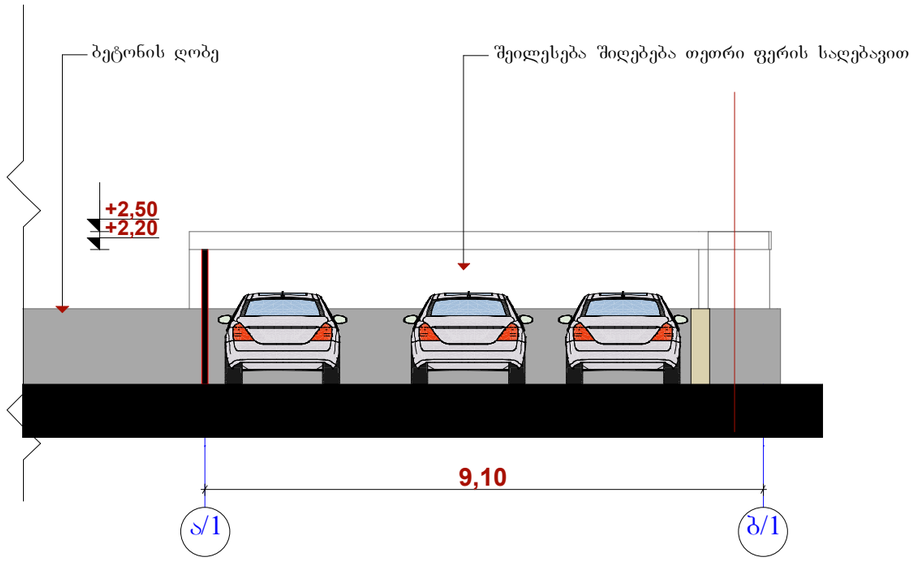

ფასადი 1/1 - 2/1 ღერძებს შორის

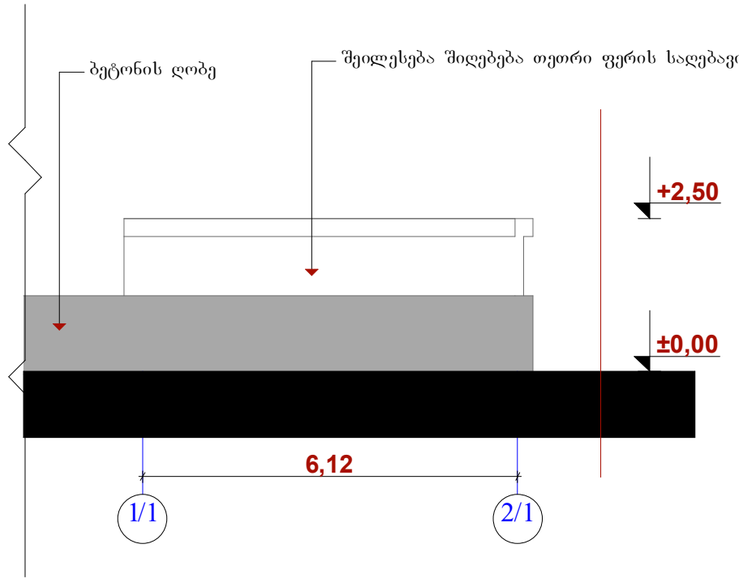

ფასადი ბ/1–ა/1 ღერძებს შორის

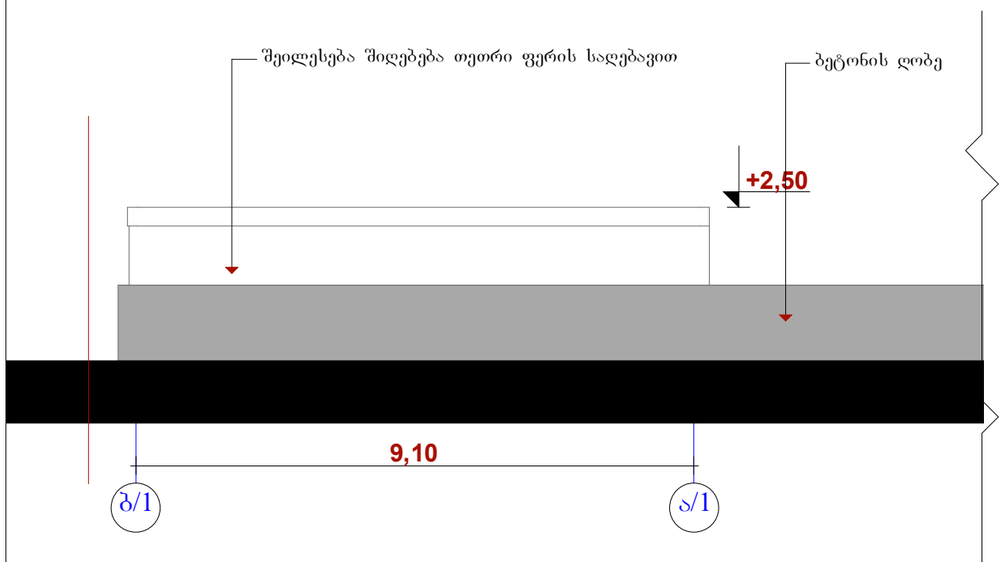

ფასადი 2/1 - 1/1 ღერძებს შორის

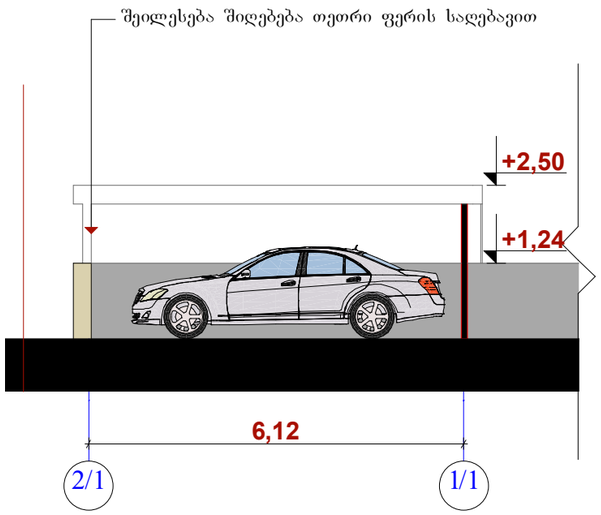

ფორმატი	დაკვეთა №	ფაილის სახელი
A3		

ექსპლიკაცია:

პირობითი ნიშნები:

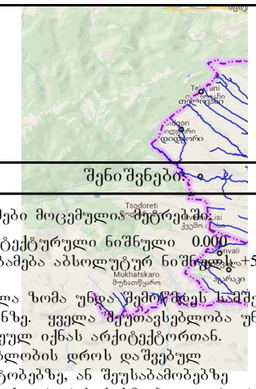

შენიშვნები:

1. ზომები მოცემულია მეტრებში.
2.არქიტექტურული ნიშნული 0.00 შეესაბამება აბსოლუტურ ნიშნულს +503.70
3. ყველა ზომა უნდა შემოწმდეს სამშენებლო მოედანზე. ყველა შეუთავსებლობა უნდა გარკვეულ იქნას არქიტექტორთან. მშენებლობის დროს დაშვებულ უზუსტობებზე, ან შეუსაბამობებზე არქიტექტორი პასუხისმგებელი არ არი. მშენებლობის მსვლელობისას საინჟინრო სამუშაოების დაგეგმარება ან სპეციალისტების განცხადებები ან სამუშაო ხარახაზები, რაც იწვევს პროექტის ცვლილებას, ხორციელდება მხოლოდ არქიტექტორის ნებართვის შემთხვევაში. მშენებლობის და წარმოების ნებისმიერი ცვლილება უნდა იქნას დაფიქსირებული, მიზეზები დროულად უნდა შეატყობინონ არქიტექტორს.
4. მოცემულია არქიტექტურული ნიშნულები.

დამკვეთი
შ.პ.ს. "შვიდი მითი"

მისამართი
ქ. თბილისი დემეტრე თავდადებულის ქუჩა, № 29 ბ

პროექტის სახელწოდება
ქალაქ თბილისი, ქ. თბილისი დემეტრე თავდადებულის ქუჩა, № 29 ბ-ში სასაწყობო შენობის პროექტი.

თანამდებობა	გვარი	ხელმოწერა
დირექტორი	ზ. აბზიანიძე	
არქიტექტორი	ჯ. ფსუტური	
შეასრულა	ჯ. ფსუტური	

RCO

მისამართი
თბილისი, საკაძის დაღმართი №6

მასშტაბი	1-100	ნახაზი
თარიღი	2016 წ.	**ავტოსადგომი ფასადები**

სტადია	ფურცელი	ფურცლები
არქ. პრ.		