საქართველოს რესპუბლიკა

# ქ. თბილისის მერია

სსიპ ქ. თბილისის არქიტექტურის სამსახური

სამსახურის უფროსი

/გ. გოგოლაშვილი/

სიტუაციური სქემა



| მიწის ნაკვეთის საზღვრების მომზადების და საინვესტიციო განყოფილება | | |
|---|---|---|
| განყოფილების უფროსი | | ე. ცეცხლაძე |
| მთვარი სპეციალისტი | | |
| მიწის ნაკვეთის ფუნქცია და ქალაქმშენებლობითი პირობების პარამეტრები | | |

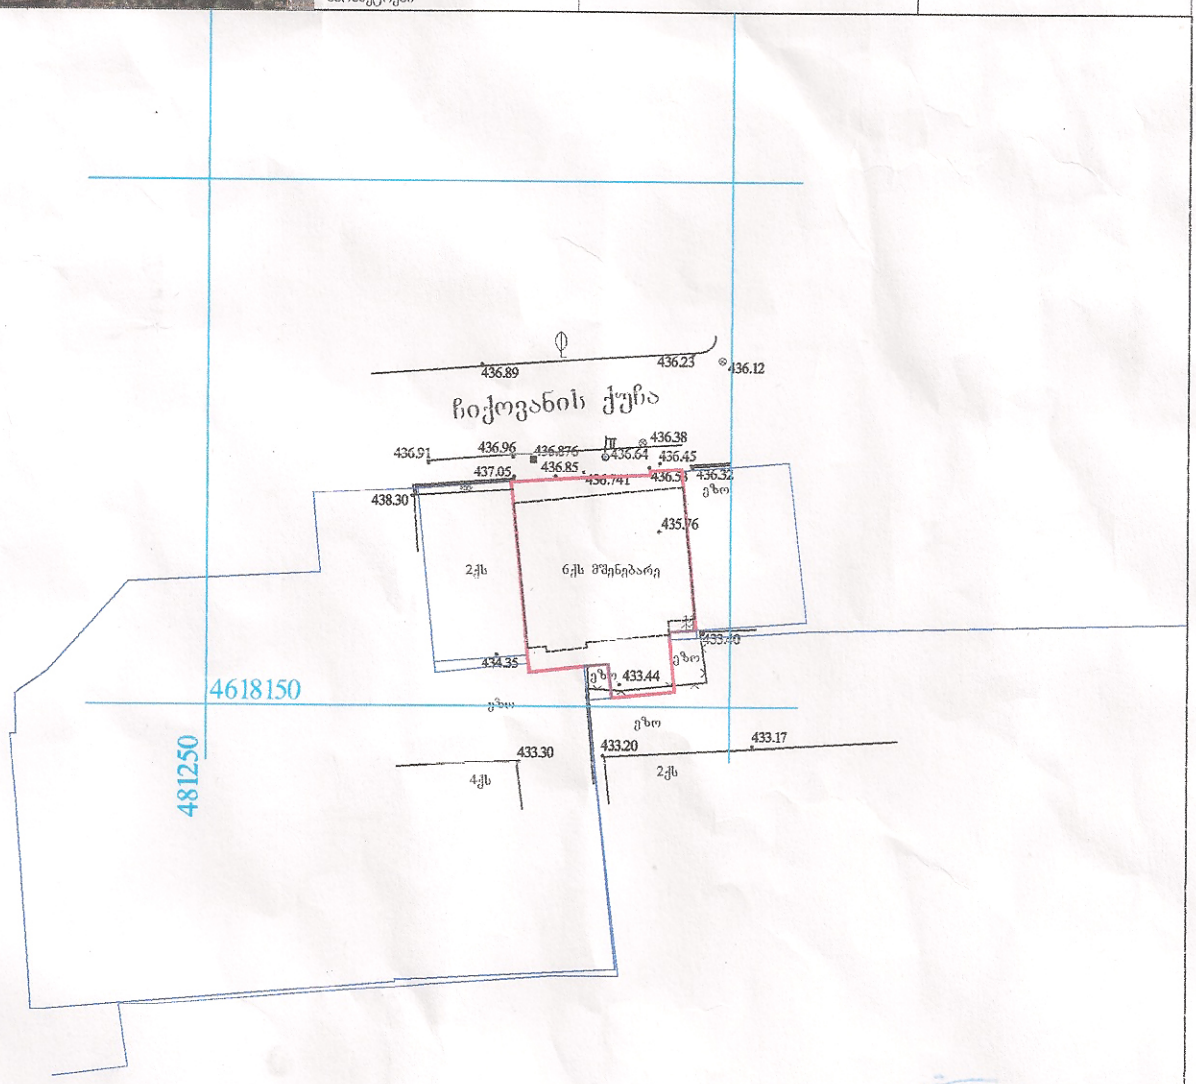


ნახაზი შედგენილია დამკვეთის მითითებით

| | | |
|---|---|---|
| დამკვეთი: ლალი ჩუტკერაშვილი | შართობი: 304 კვ.მ. | მისამართი: ჩიქოვანის ქ. №16ა/ ჩიქოვანის ქ. №16ა-ს მიმდ. |

| | | |
|---|---|---|
| ქს | საცხ. სახლი | |
| ას | არასაცხ. სახლი | |
| | ხის ღობე | |
| | ღობე | |
| | ქვის კვდელი | |
| | კვდელი | |
| | ელ. გადამცემი ხაზი | |
| | სატრანსფორმატორო ჯიხური | |
| | ხეები | |
| | ფარდული | |
| | მშენებარე შენობა | |
| | ბენზოგასამართი | |
| | ფლატე | |
| | რეზერვუარი | |
| | გარე განათება | |
| | სამეთვალყურეო ჭები | |
| UTM | | |
| | | |

## პირობითი აღნიშვნები

| | | | |
|---|---|---|---|
| წ | წყალგაყვანილობა | GAS | გაზი |
| კ | კანალიზაცია | | ელ. ქსელები |
| სნ | სანიაღვრე | | გათბობა |
| კვ | კავშირგაბმულობა | | დრენაჟი |

| | | |
|---|---|---|
| შპს „ბეოდეზისტი 2009“ | | |
| დირექტორი | | მ. გეგელია |
| კომპიუტერული დამუშავება | | მ. ბაკურაძე |
| შემსრულებელი | | მ. გეგელია |
| მ. 1:500 | | 30.01.2017 |

# გენგეგმა
# სიმაღლის განმსაზღვრელი სქემა

## მ=1:500

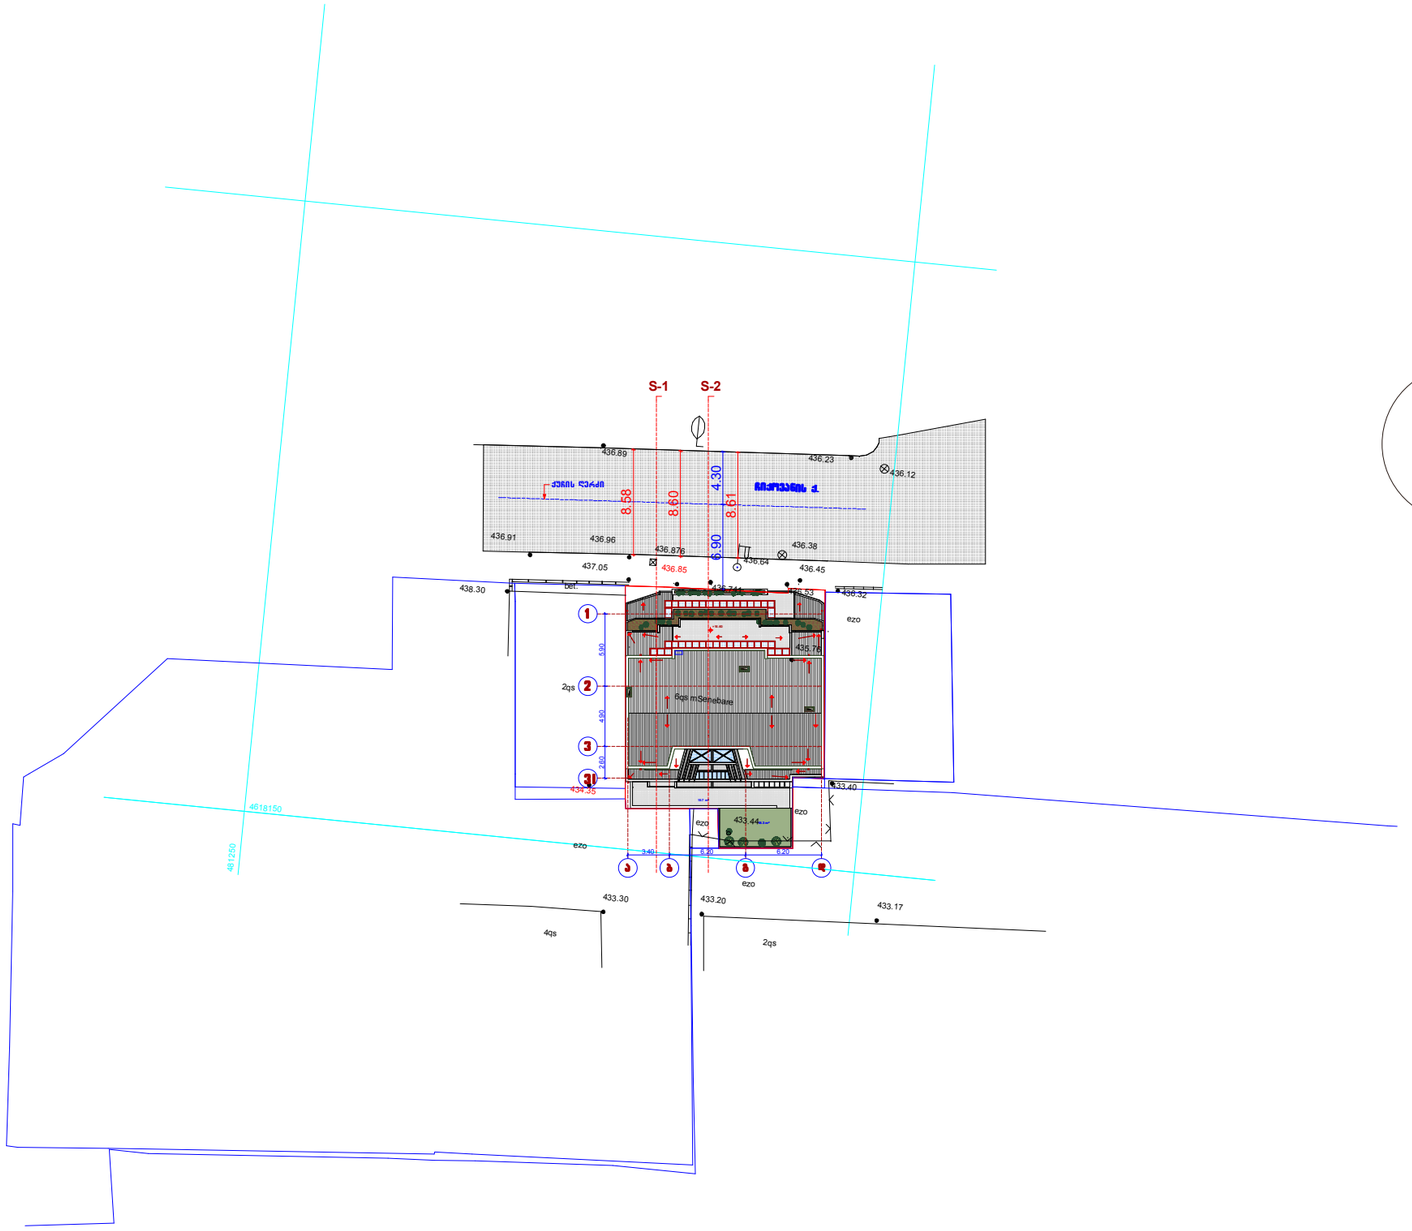


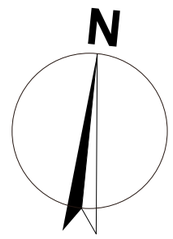


| | | | | | |
|---|---|---|---|---|---|
| დირექტორი | | მ. ცერცვაძე | ქ. ონბილისში, ს. ჩიქოვანის ქ.№16-ში მრავალბინიანი საცხოვრებელი სახლის პროექტი | შ.პ.ს. "ჩიკო" | |
| პრ. ავტორი | | მ. ცერცვაძე | | | |
| | | ბ. მორბედაძე | | | |
| | | | არქიტექტურული ნაწილი | 2017 | |
| | | | გენგეგმა სიმაღლის განმსაზღვრელი სქემა | სტადია | ფურცელი / მასშტაბი |
| | | | | | 1:500 |