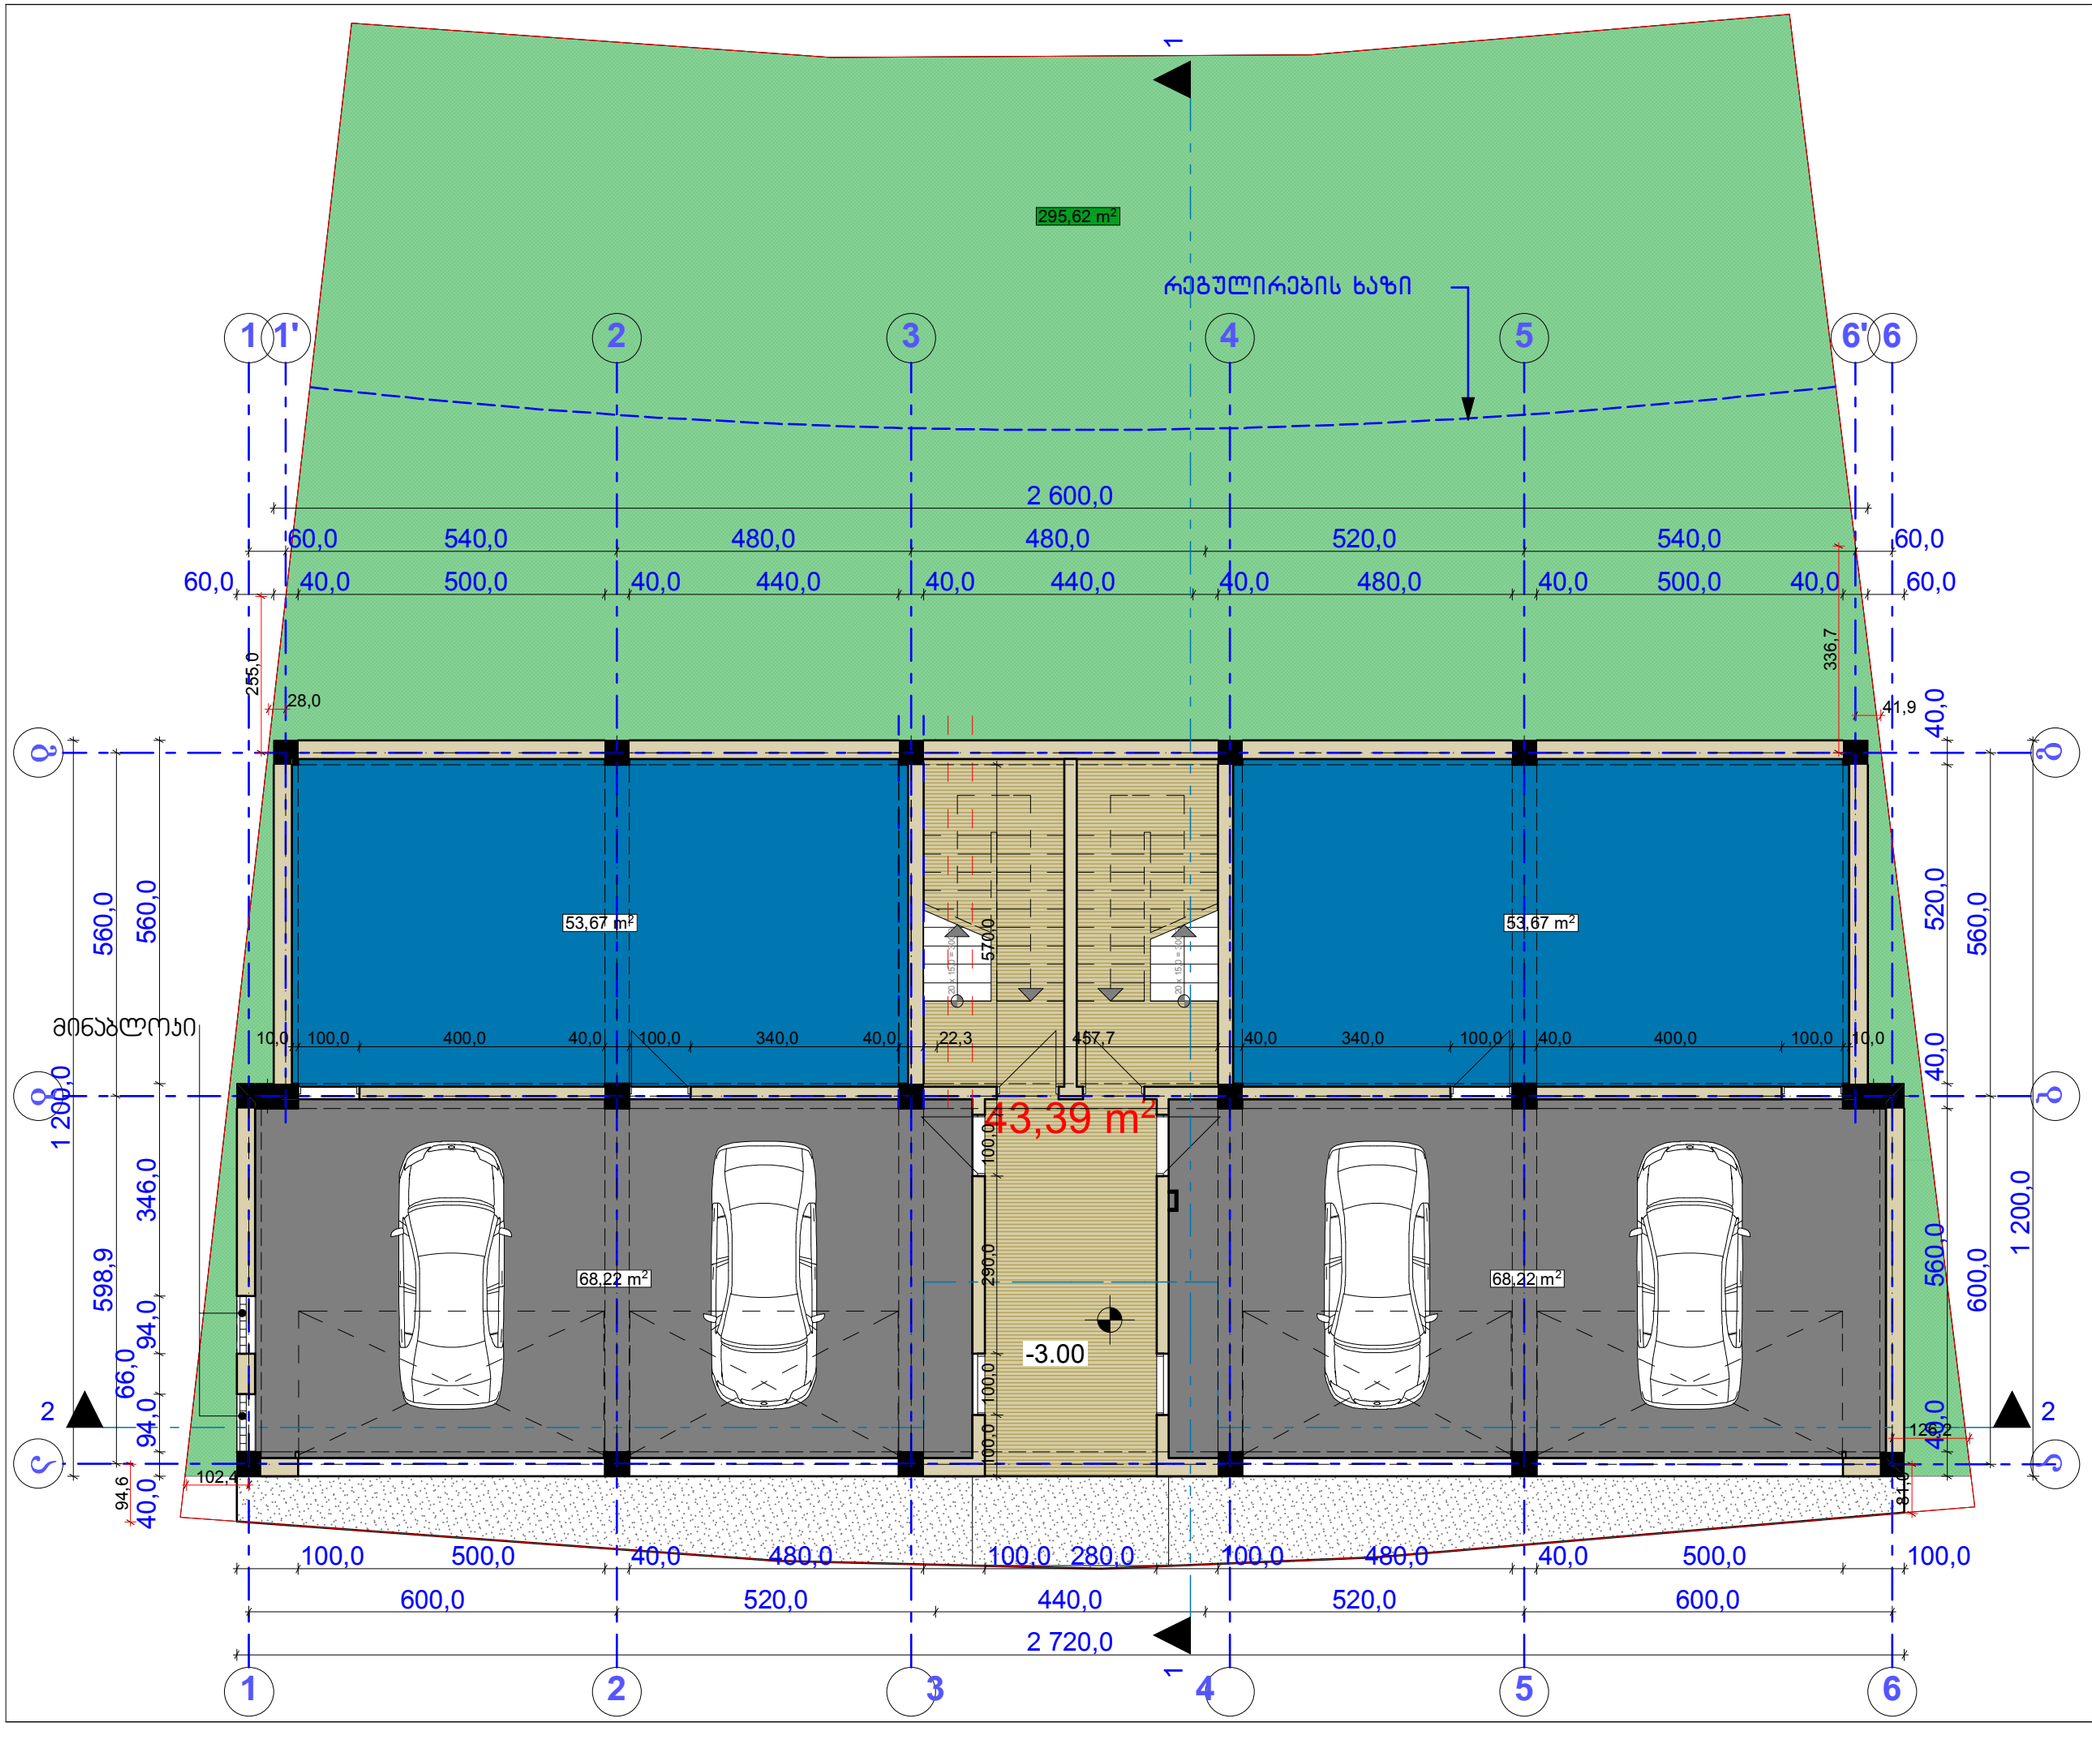


ფორმატი
PAPER SIZE
A - 3

პროექტის №
PROJECT #

პირობითი ნიშნები

- საპროექტო ტერიტორიის საზღვარი
- არსებული შენობები
- ღერძის ხაზი
- სახერხავის ღეჭრის მიმართულება
- წყალგამყრები

ექსპლიკაცია

ტექნიკური მონაცემები

შენიშვნები NOTES

დამკვეთი CLIENT	"Shekel Real Estate"
პროექტი PROJECT	ინდივიდუალური ორბინიანი სახლი
მის: ADDRESS	ქ. თბილისი, ვაკე-საბურთალოს რ-ნი, ლისის ბის მიმდებარედ (ნაკვეთის ს/კ 01.10.18.009.121)

თანამდებობა	გვარი	ხელმოწერა
პრ. ავტორი	ლ. ჯამბგიძე	
	მ. მიქელაძე	
შემსრულა	ლ. ჯამბგიძე	


შპს "არძპრო"
ს/კ № 216451621

არქიტექტურული ნაწილი

მასშტაბი SCALE	თარიღი DATE OF ISSUE	22/02/2017
	ნახაზი	DRVG.
1:100	მინისქვეშა ავტოსადგომის (სარდაფის) სართულის გეგმა	

სტადია STAGE	ფურც. PAGES	სულ ALL
პროექტი	ა - 22	ა - 23

აბსოლიტური ნიშნული +0,00
შეესაბამება +672.00 ნიშნულს

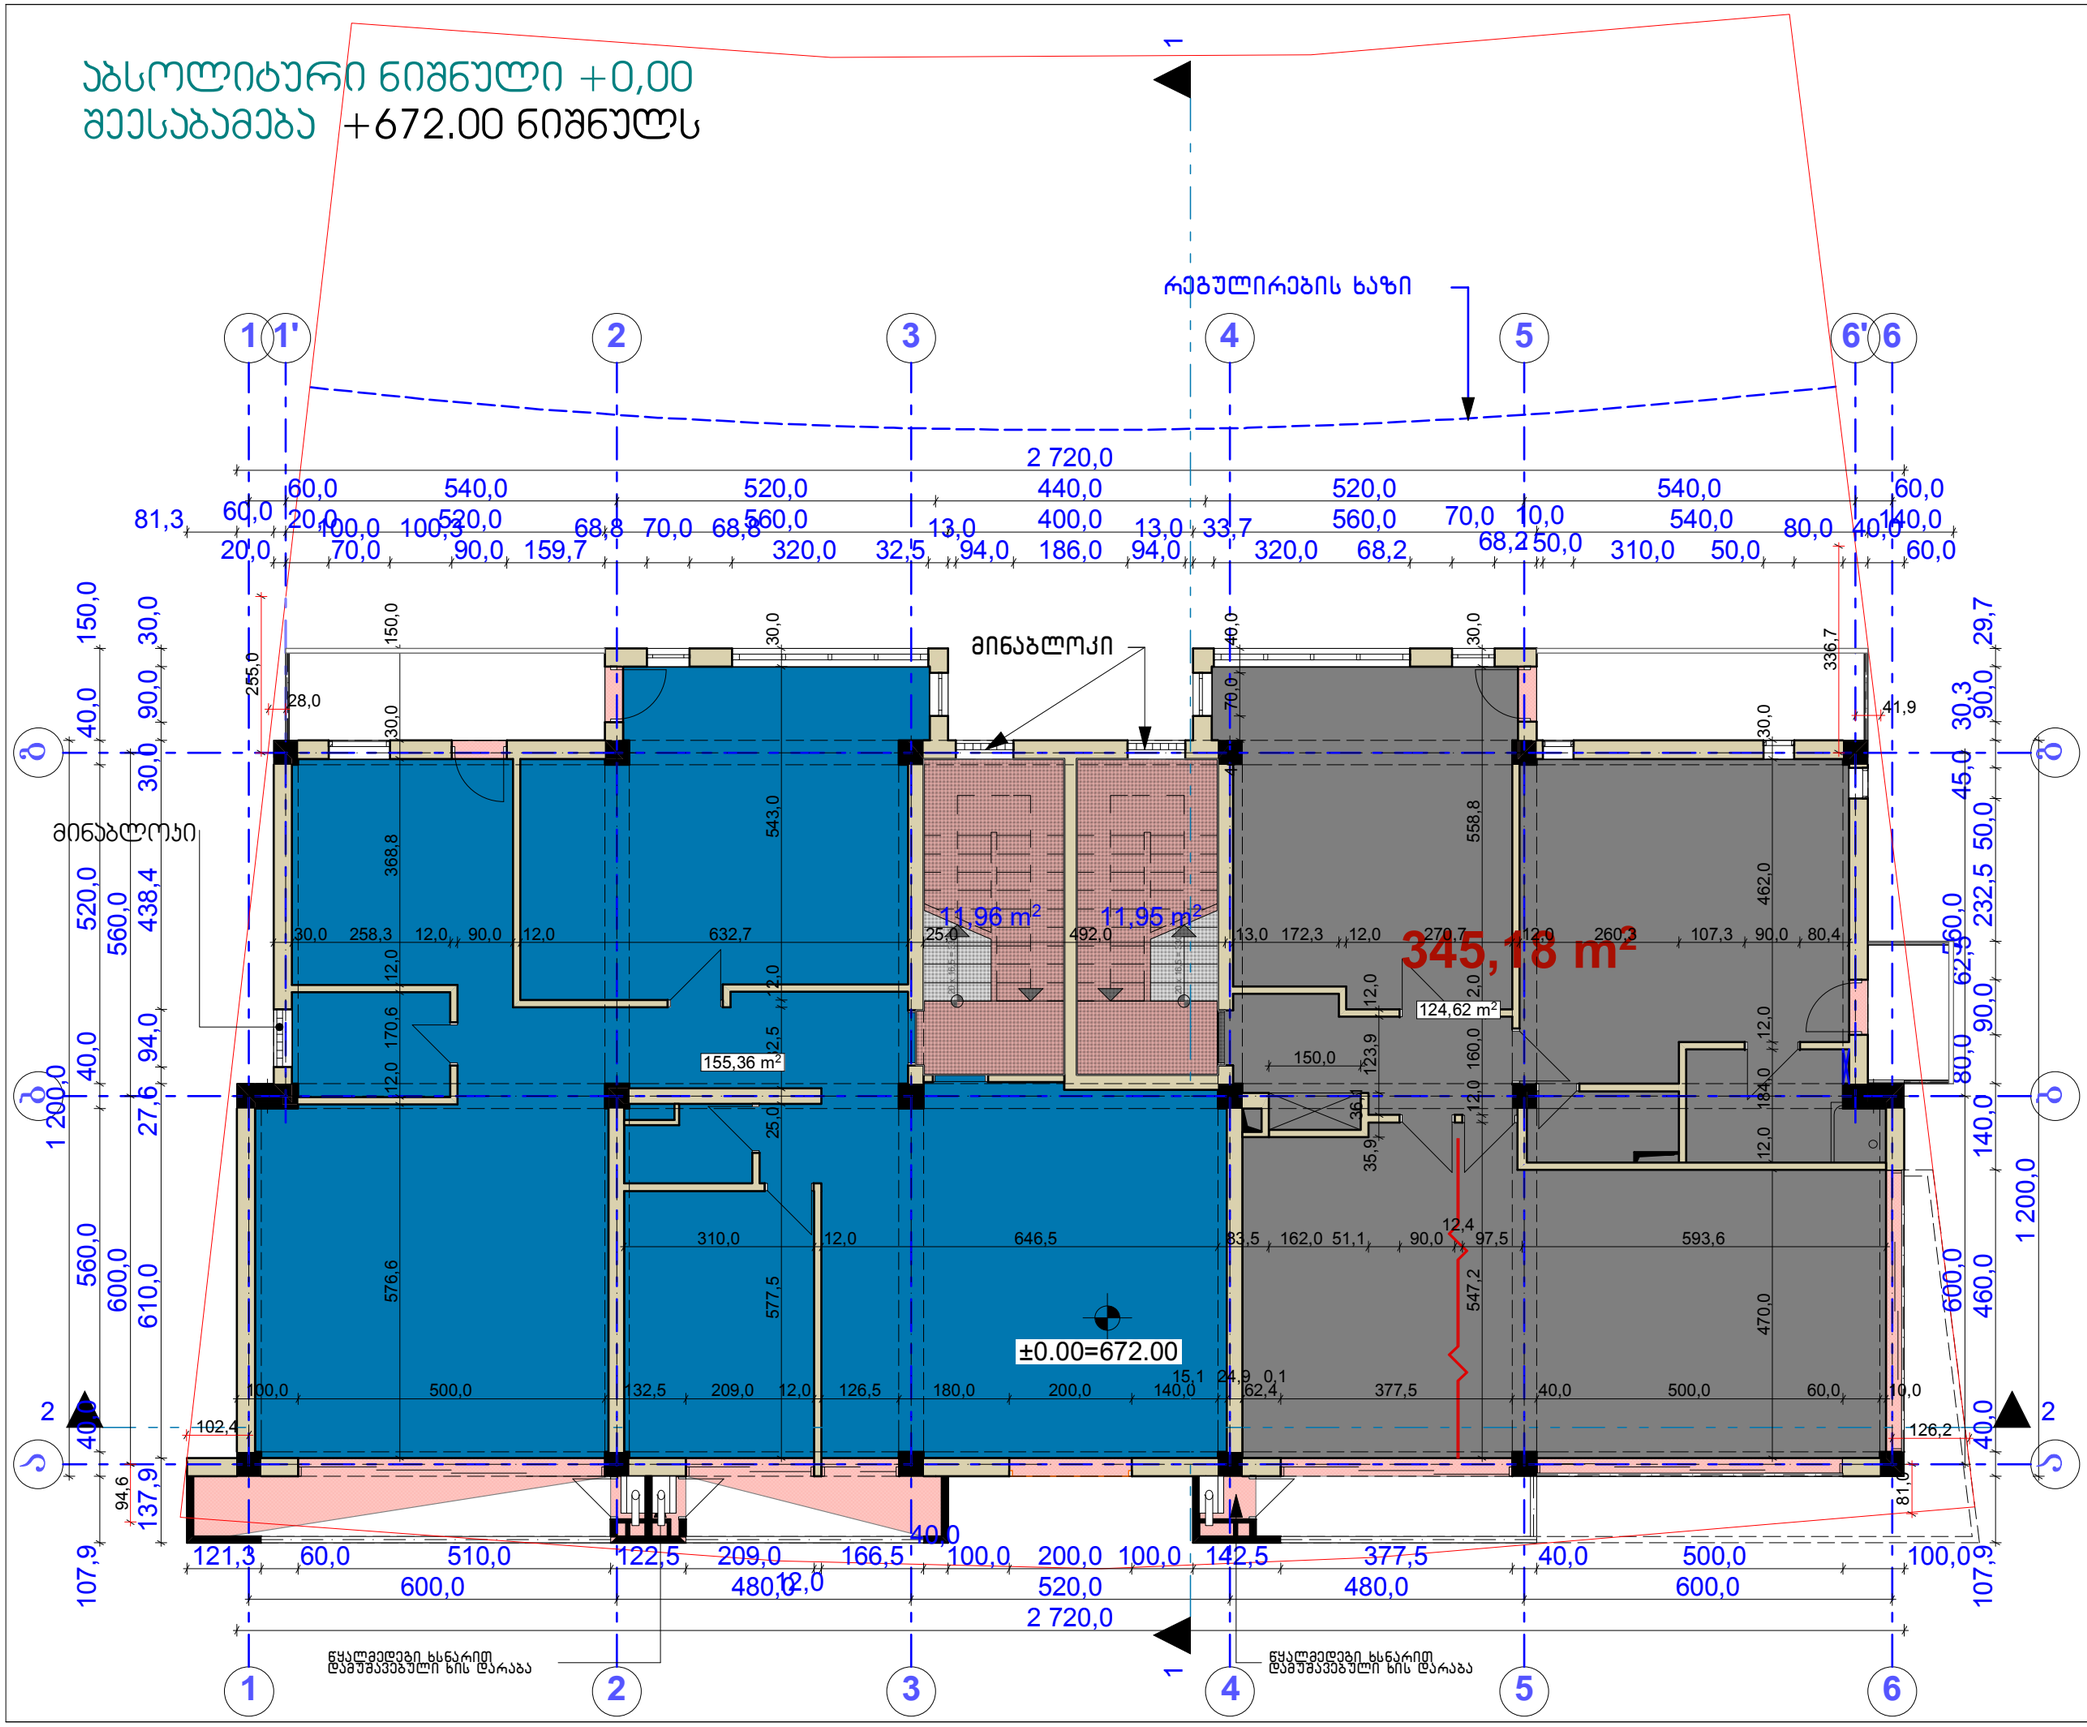

ფორმატი PAPER SIZE A - 3

პროექტის № PROJECT #

პირობითი ნიშნები

საპროექტო ტერიტორიის საზღვარი

არსებული შენობები

ღერძის ხაზი

სახერხის ღეროს მიმართულება

წყალმემარები

ექსპლიკაცია

ტექნიკური მონაცემები

შენიშვნები NOTES

დამკვეთი CLIENT	"Shekel Real Estate"	
პროექტი PROJECT	ინდივიდუალური ორბინიანი სახლი	
მის: ADDRESS	ქ. თბილისი, ვაკე-საბურთალოს რ-ნი, ლისის ბის მიმდებარედ (ნაკვეთის ს/კ 01.10.18.009.121)	
თანამდებობა	გვარი	ხელმოწერა
პრ. ავტორი	ლ. ჯამბაძე	
	მ. მიქელაძე	
შესრულა	ლ. ჯამბაძე	
ARCPRO არქპრო	შ.პ.ს "არქპრო" ს/კ № 216451621	

არქიტექტურული ნაწილი

მასშტაბი SCALE	თარიღი DATE OF ISSUE	22/02/2017
1:100	ნახაზი DRVG.	I სართულის გეგმა
სტადია STAGE	ფურც. PAGES	ალ. ALL
პროექტი	ა - 22	ა - 23

ფორმატი PAPER SIZE		პროექტის № PROJECT #
A - 3		

პირობითი ნიშნები

- საპროექტო ტერიტორიის საზღვარი
- არსებული შენობები
- ღერძის ხაზი
- სახერხის ღუზრის მიმართულება
- წყალმემარები

ექსპლიკაცია

ტექნიკური მონაცემები

შენიშვნები NOTES

დამკვეთი CLIENT	"Shekel Real Estate"	
პროექტი PROJECT	ინდივიდუალური ორბინიანი სახლი	
მის: ADDRESS	ქ. თბილისი, ვაკე-საბურთალოს რ-ნი, ლისის ტბის მიმდებარედ (ნაკვეთის ს/კ 01.10.18.009.121)	
თანამდებობა	გვარი	ხელმოწერა
არ. ავტორი	ლ. ჯამბაძე	
	მ. მიქაძე	
შესრულა	ლ. ჯამბაძე	

შ.პ.ს "არქპრო"
ს/კ № 216451621

არქიტექტურული ნაწილი

მასშტაბი SCALE	თარიღი DATE OF ISSUE	22/02/2017
1:100	ნახაზი	DRVG.
	II სართულის გეგმა	
სტადია STAGE	ფურც. PAGES	სულ ALL
პროექტი	ა - 22	ა - 23

ფორმატი PAPER SIZE		პროექტის № PROJECT #
A - 3		

პირობითი ნიშნები

- საპროექტო ტერიტორიის საზღვარი
- არსებული შენობები
- ღერძის ხაზი
- სახერხის დახრის მიმართულება
- წყალმემარხები

ექსპლიკაცია

ტექნიკური მონაცემები

რეგულირების ხაზი

მინაბლოკი

მინაბლოკი

25,94 m²

303,23 m²

119,02 m²

119,50 m²

11,97 m²

11,97 m²

წყალმედები ხსნარით დამუშავებული ხის დარაბა

წყალმედები ხსნარით დამუშავებული ხის დარაბა

შენიშვნები NOTES

დამკვეთი CLIENT	"Shekel Real Estate"	
პროექტი PROJECT	ინდივიდუალური ორბინიანი სახლი	
მის: ADDRESS	ქ. თბილისი, ვაკე-საბურთალოს რ-ნი, ლისის ტბის მიმდებარედ (ნაკვეთის ს/კ 01.10.18.009.121)	
თანამდებობა	გვარი	ხელმოწერა
არ. პეტორი	ლ. ჯამბგიძე	
	მ. მიქიჩაძე	
შესრულა	ლ. ჯამბგიძე	
ARCPRO არქპრო	შპს "არქპრო" ს/კ № 216451621	

არქიტექტურული ნაწილი

მასშტაბი SCALE	თარიღი DATE OF ISSUE	22/02/2017
1:100	ნახაზი	DRVG.
	III სართულის გეგმა	
სტადია STAGE	ფურც. PAGES	სულ ALL
პროექტი	Ა - 22	Ა - 23

რეგულირების ხაზი

1 1' 2 3 4 5 6' 6

2 600,0

60,0 540,0 520,0 440,0 520,0 540,0

255,0 28,0 336,7 41,9

1 457,9 560,0 600,0 1 350,0

313,0 324,7

სამეზობლო მიწის ზოლი

ღია ტერასა ღია ტერასა

81,3 60,0 128,0 36,0 399,5 98,0 438,5 66,0 124,0 20,0 124,0 66,0 66,5 40,0 607,8 86,0 299,7 60,0 46,5

10,0 81,3 230,0 917,5 189,0 27,0 186,5 1 155,0

600,0 520,0 440,0 520,0 600,0

2 923,3

1 2 3 4 5 6

ფორმატი PAPER SIZE	A - 3
პროექტის № PROJECT #	

პირობითი ნიშნები

- საპროექტო ტერიტორიის საზღვარი
- არსებული შენობები
- ღერძის ხაზი
- სახურავის დახრის მიმართულება
- წყალმიმართები

ექსპლიკაცია

ტექნიკური მონაცემები

შენიშვნები NOTES

დამკვეთი CLIENT	"Shekel Real Estate"
პროექტი PROJECT	ინდივიდუალური ორბინიანი სახლი
მის: ADDRESS	ქ. თბილისი, ვაკე-საბურთალოს რ-ნი, ლისის ბის მიმდებარედ (ნაკვეთის ს/კ 01.10.18.009.121)
თანამდებობა	გვარი / ხელმოწერა
პრ. ავტორი	ლ. ჯამბაძიძე; მ. მიქელაძე
შესრულა	ლ. ჯამბაძიძე

შპს "არქპრო"
ს/კ № 216451621

არქიტექტურული ნაწილი

მასშტაბი SCALE	1:100
თარიღი DATE OF ISSUE	22/02/2017
ნახაზი DRVG.	ღია ტერასის და გადახურვის გეგმა
სტადია STAGE	პროექტი
ფურც. PAGES	№ - 22
სულ ALL	№ - 23