ჭრილი 1-1



ჭრილი 2-2



დირექტორი	ბ. კინწურაშვილი	ქ. თბილისი,სოფელი დიღომი. არსებული შენობის აზომვითი ნახაზი	EMPIRE ARCHITECTURE
შეასრულა	ბ. კინწურაშვილი		
		ჭრილი 1-1/2-2 მ 1:100	2012 წ.

ფასადი 1-4

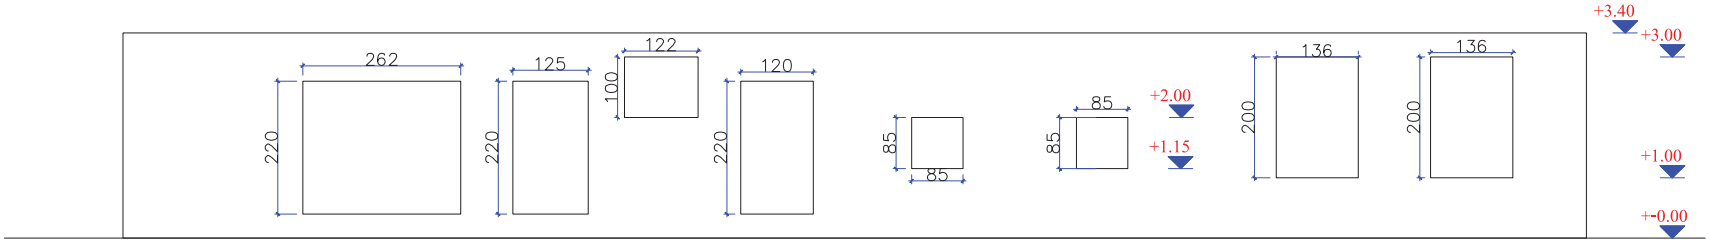

ფასადი 4-1

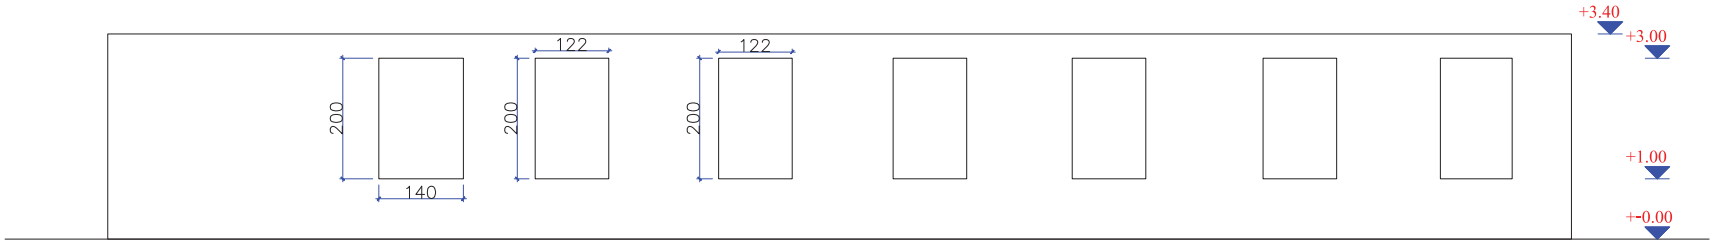

დირექტორი	ბ. კინწურაშვილი	ქ. თბილისი,სოფელი დიღომი. არსებული შენობის აზომვითი ნახაზი ფასადები მ 1:100	EMPIRE ARCHITECTURE 2012 წ.
შეასრულა	ბ. კინწურაშვილი		

ფასადი ა-დ

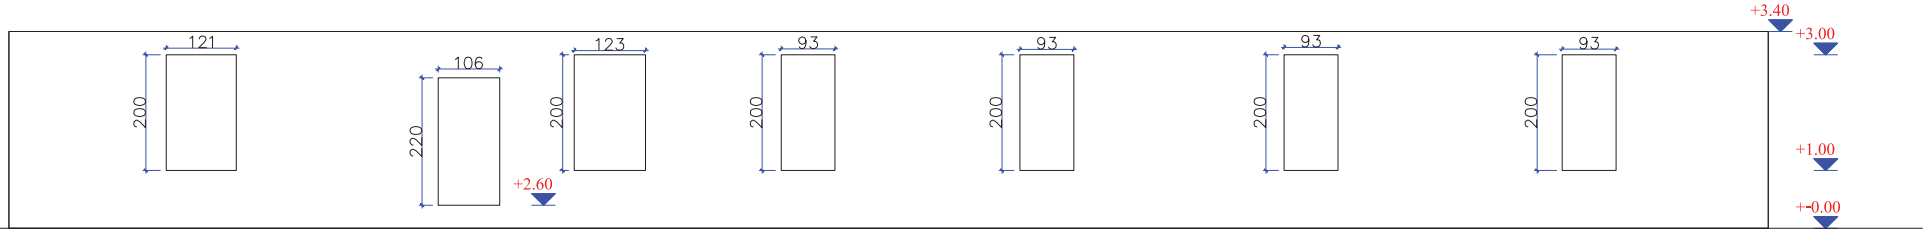

ფასადი დ-ა

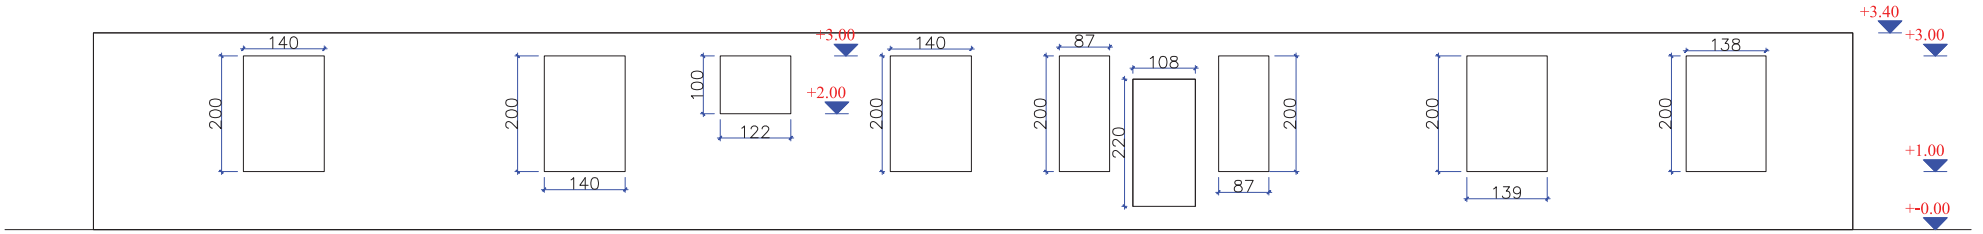

დირექტორი	ბ. კინწურაშვილი	ქ. თბილისი,სოფელი დიღომი. არსებული შენობის აზომვითი ნახაზი ფასადები მ 1:100	EMPIRE ARCHITECTURE 2012 წ.
შეასრულა	ბ. კინწურაშვილი		

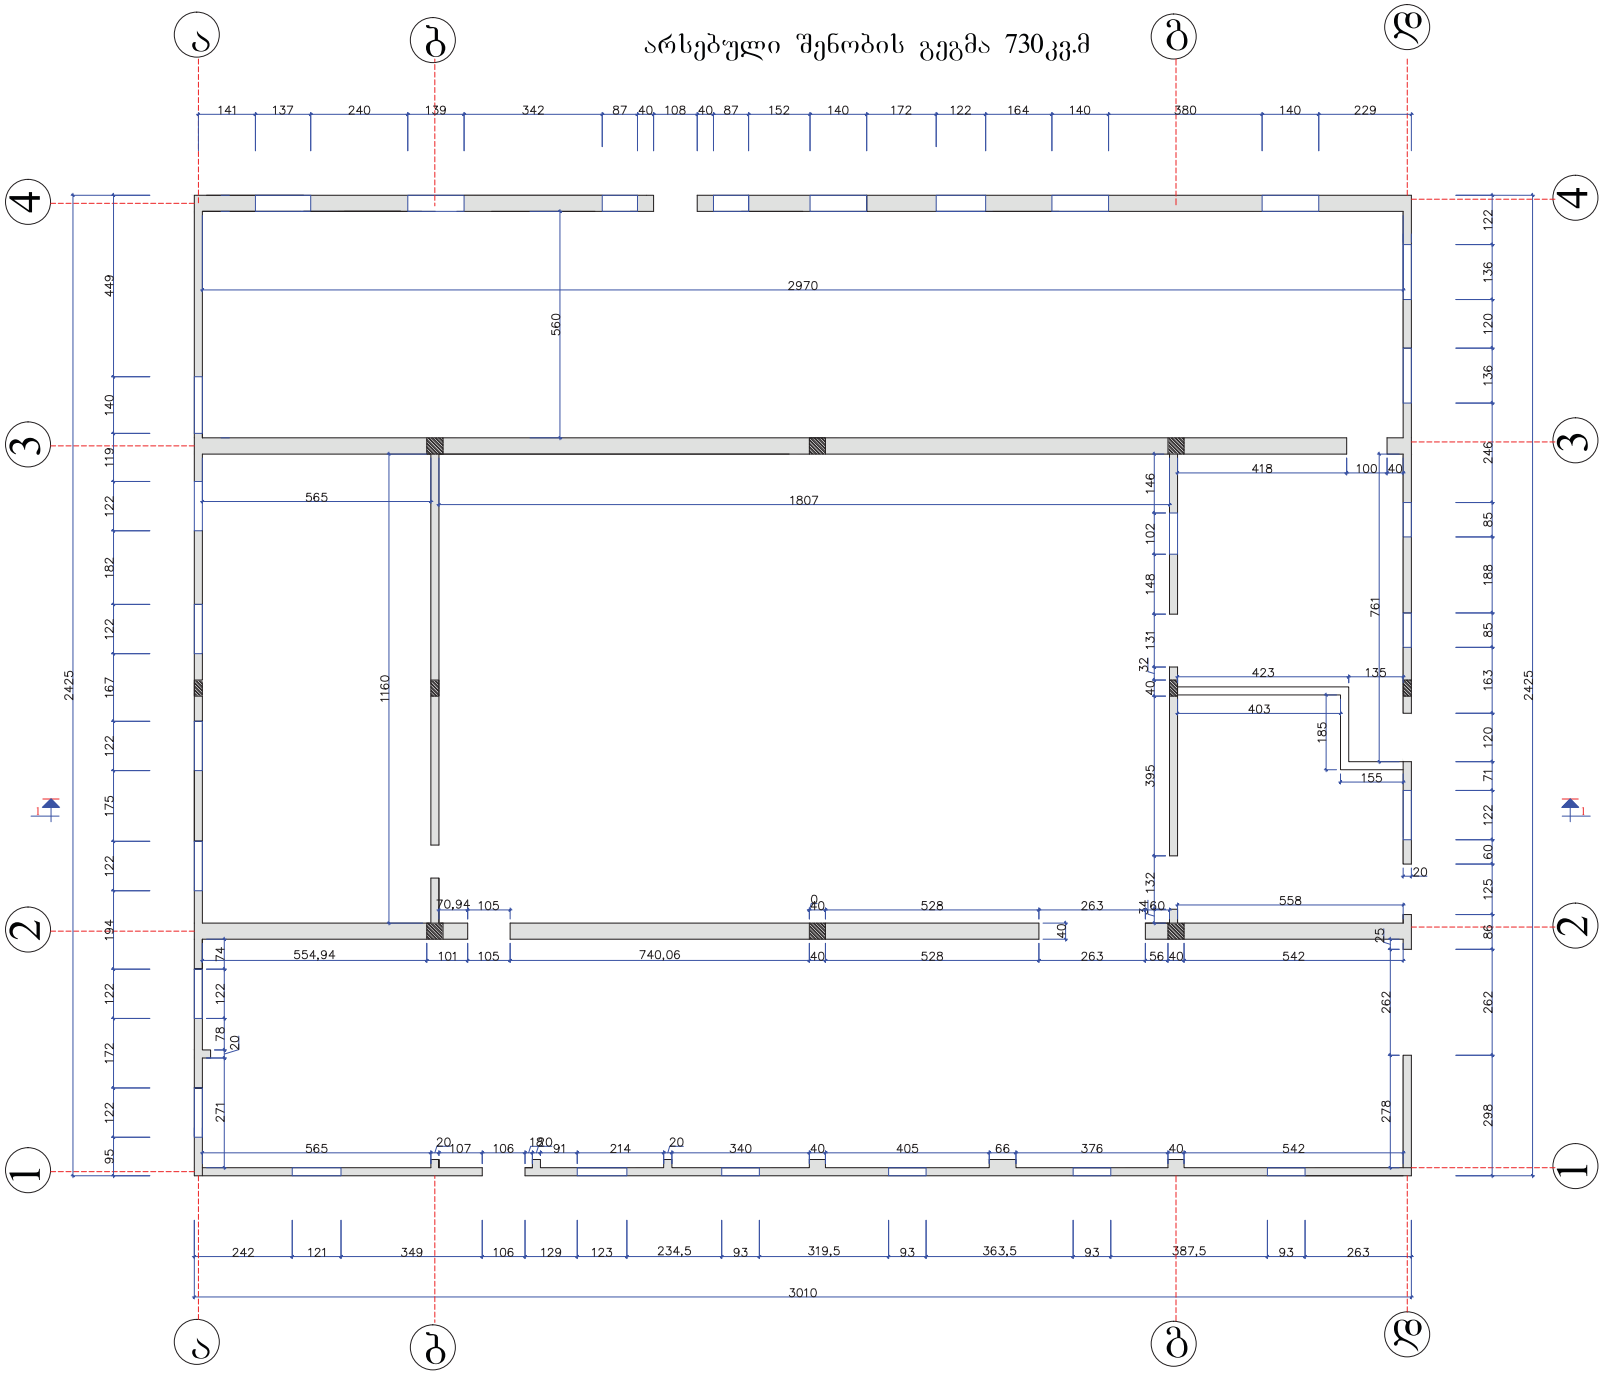

დირექტორი	ბ. კინწურაშვილი	ქ. თბილისი,სოფელი დიღომი. არსებული შენობის აზომვითი ნახაზი	EMPIRE ARCHITECTURE
შეასრულა	ბ. კინწურაშვილი	გეგმა მ 1:100	2012 წ.

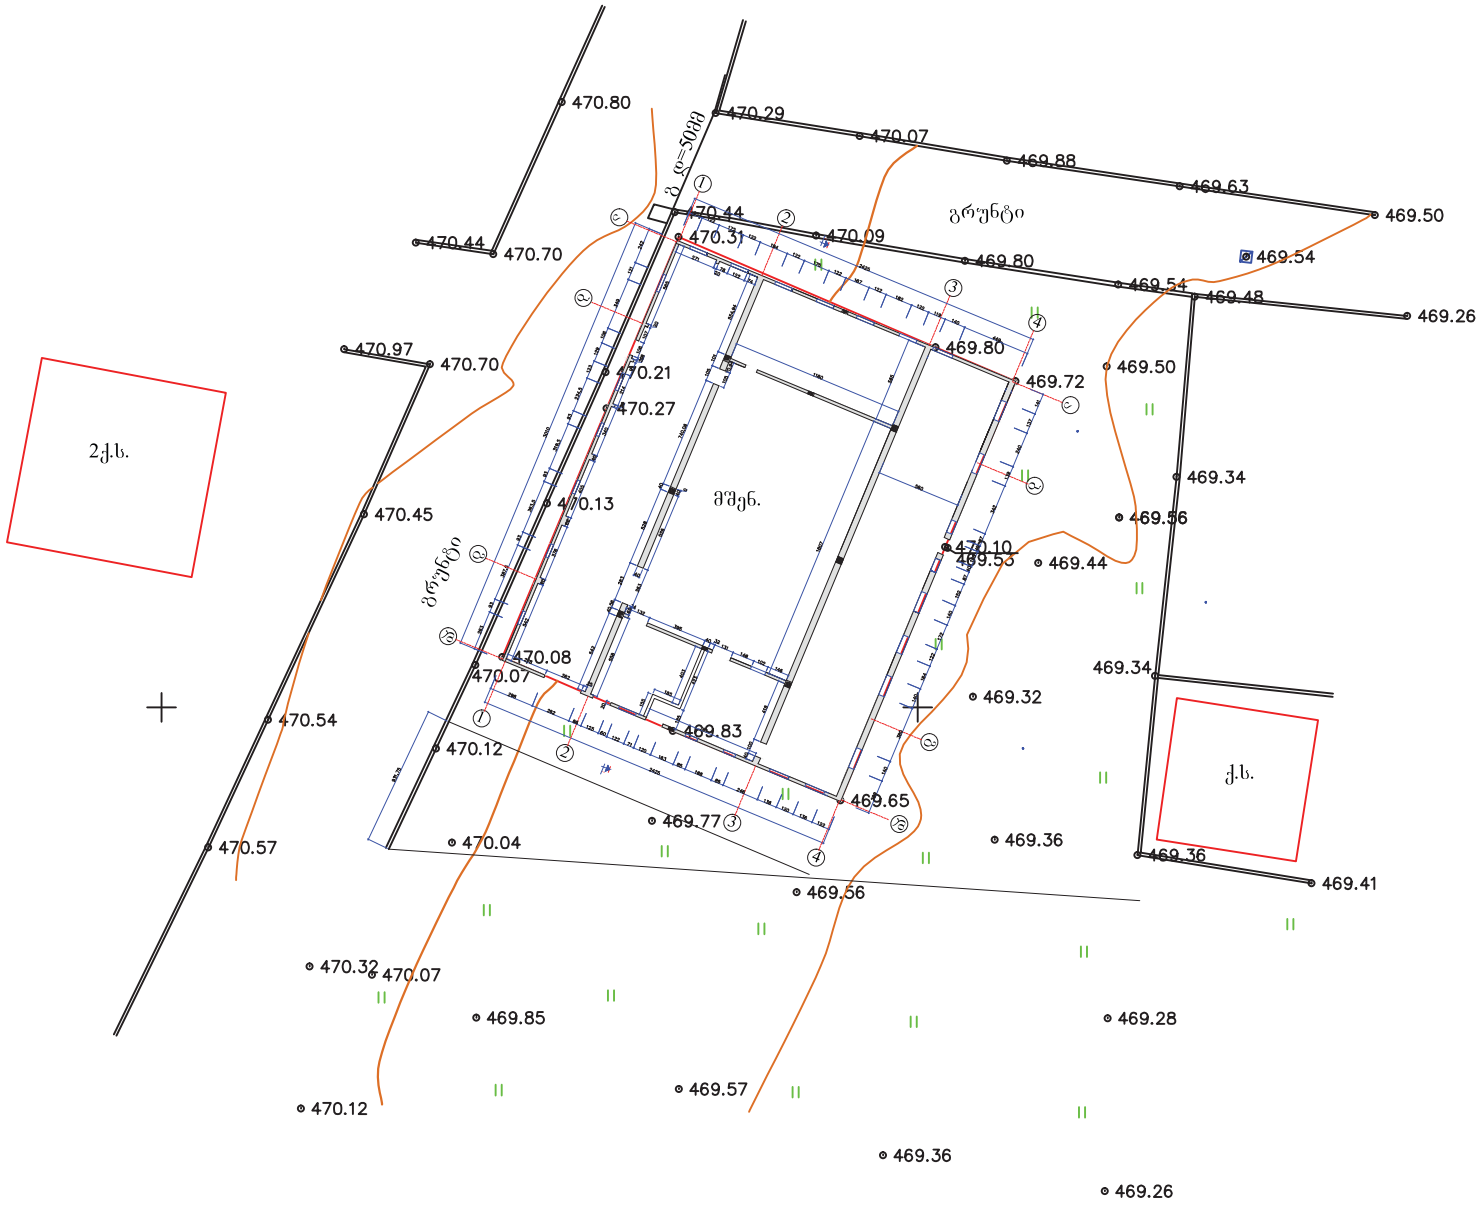
8479100
4625950
ბ ც=5088
გრუნტი
მშენ.
2ქ.ს.
ქ.ს.
470.80
470.29
470.07
469.88
469.63
469.50
470.44
470.70
470.31
470.09
469.80
469.54
469.48
469.26
470.97
470.70
470.21
470.27
469.80
469.72
469.50
470.45
470.13
469.34
469.56
470.10
469.53
469.44
470.08
470.07
469.34
469.32
470.54
469.83
470.12
469.65
469.77
470.57
470.04
469.36
469.36
469.41
469.56
470.32
470.07
469.85
469.28
469.57
470.12
469.36
469.26