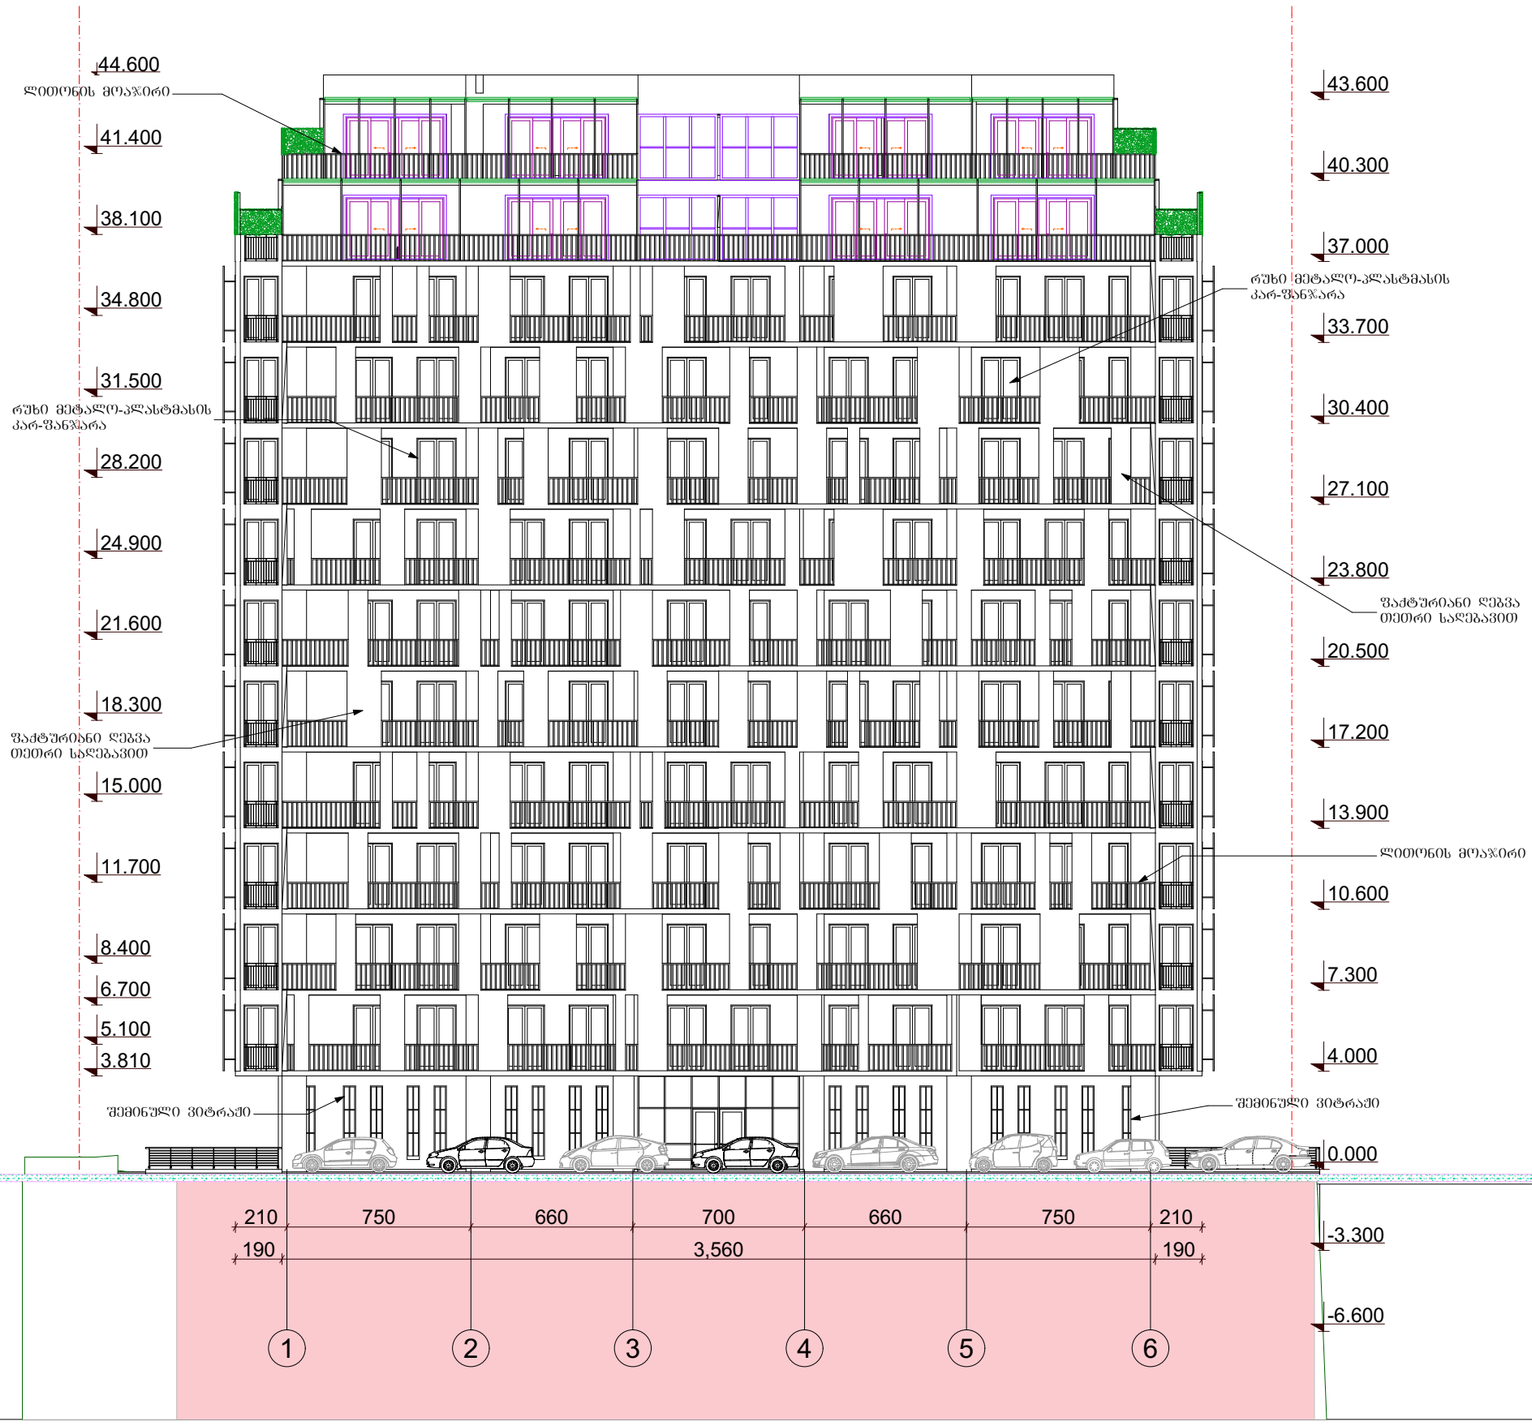

პროექტის სახელწოდება

ქ. თბილისში, ანნა პოლიტკოვსკაიას ქ. №12 (საკადასტრო კოდი 01.14.05.008.288) მრავალბინიანი საცხოვრებელი სახლის არქიტექტურული პროექტი

ფასადი 1-6

ექსპლიკაცია

პიროგითი ნიშნები

შპს "ურბანიკა"

საქართველო, ქ. თბილისი, ბოგბაერიძის ქ. №9

თანამდებობა	გვარი	ხელმოწერა
დირექტორი	ი. მურღულია	
არ. ავტორი	მ. მურღულია	
	დ. მატახარია	
დაამუშავა	დ. მატახარია	
მასშტაბი	1:250	ფორმატი A-3
თარიღი	23- ებ-17	

სტადია	ფურცლები	ფურცელი
პროექტი		.03.1

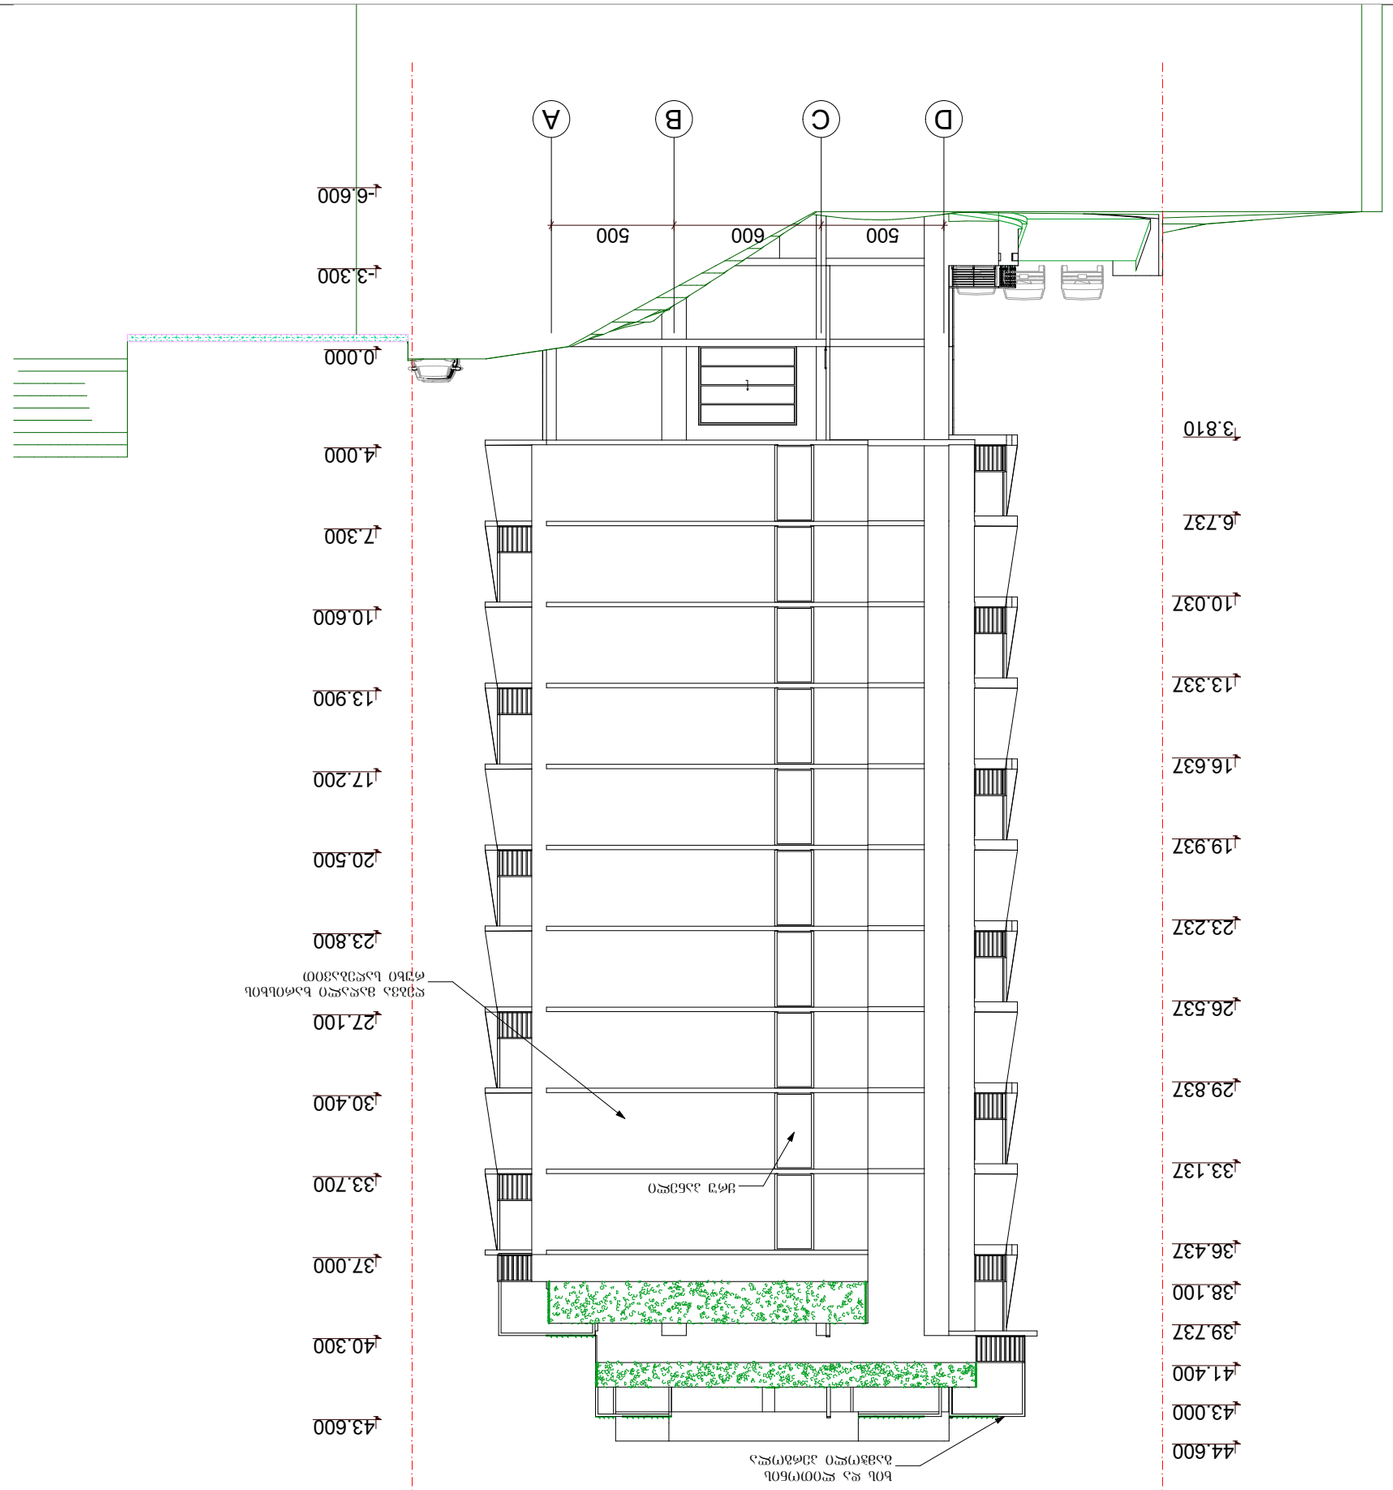

GSPublisherVersion 0.0.100.100

ქ. თბილისში, ანნა politkovskaias ქ. #12
(საკადასტრო კოდი 01.14.05.008.288) მრავალბინიანი
საცხოვრებელი სახლის არქიტექტურული პროექტი

სტადია ფურცლები ფურცელი

პროექტი .03.2

ხელმოწერა

მასშტაბი

თარიღი

თანამდებობა

დირექტორი

გვარი

1:250

23-Feb-17

ი. მურღულია

პრ. ავტორი მ. მურღულია

პროექტის სახელწოდება

ფასადი დ-ა

პირობითი ნიშნები

ექსპლიკაცია

ფორმატი

საქართველო,
ქ. თბილისი,
გოგიბერიძის ქ. #9

შპს "ურბანიკა"

A-3

დაამუშავა

d. mataxaria

d. mataxaria

500 600 500

-6.600

-3.300

0.000

4.000

7.300

10.600

13.900

17.200

20.500

23.800

27.100

30.400

33.700

37.000

40.300

43.600

3.810

6.737

10.037

13.337

16.637

19.937

23.237

26.537

29.837

33.137

36.437

38.100

39.737

41.400

43.000

44.600

ხის და ლითონის
გამჭოლი პერგოლა

ღებვა მაღალი ხარისხის
რუხი საღებავით

ყრუ პანელი

D C B A

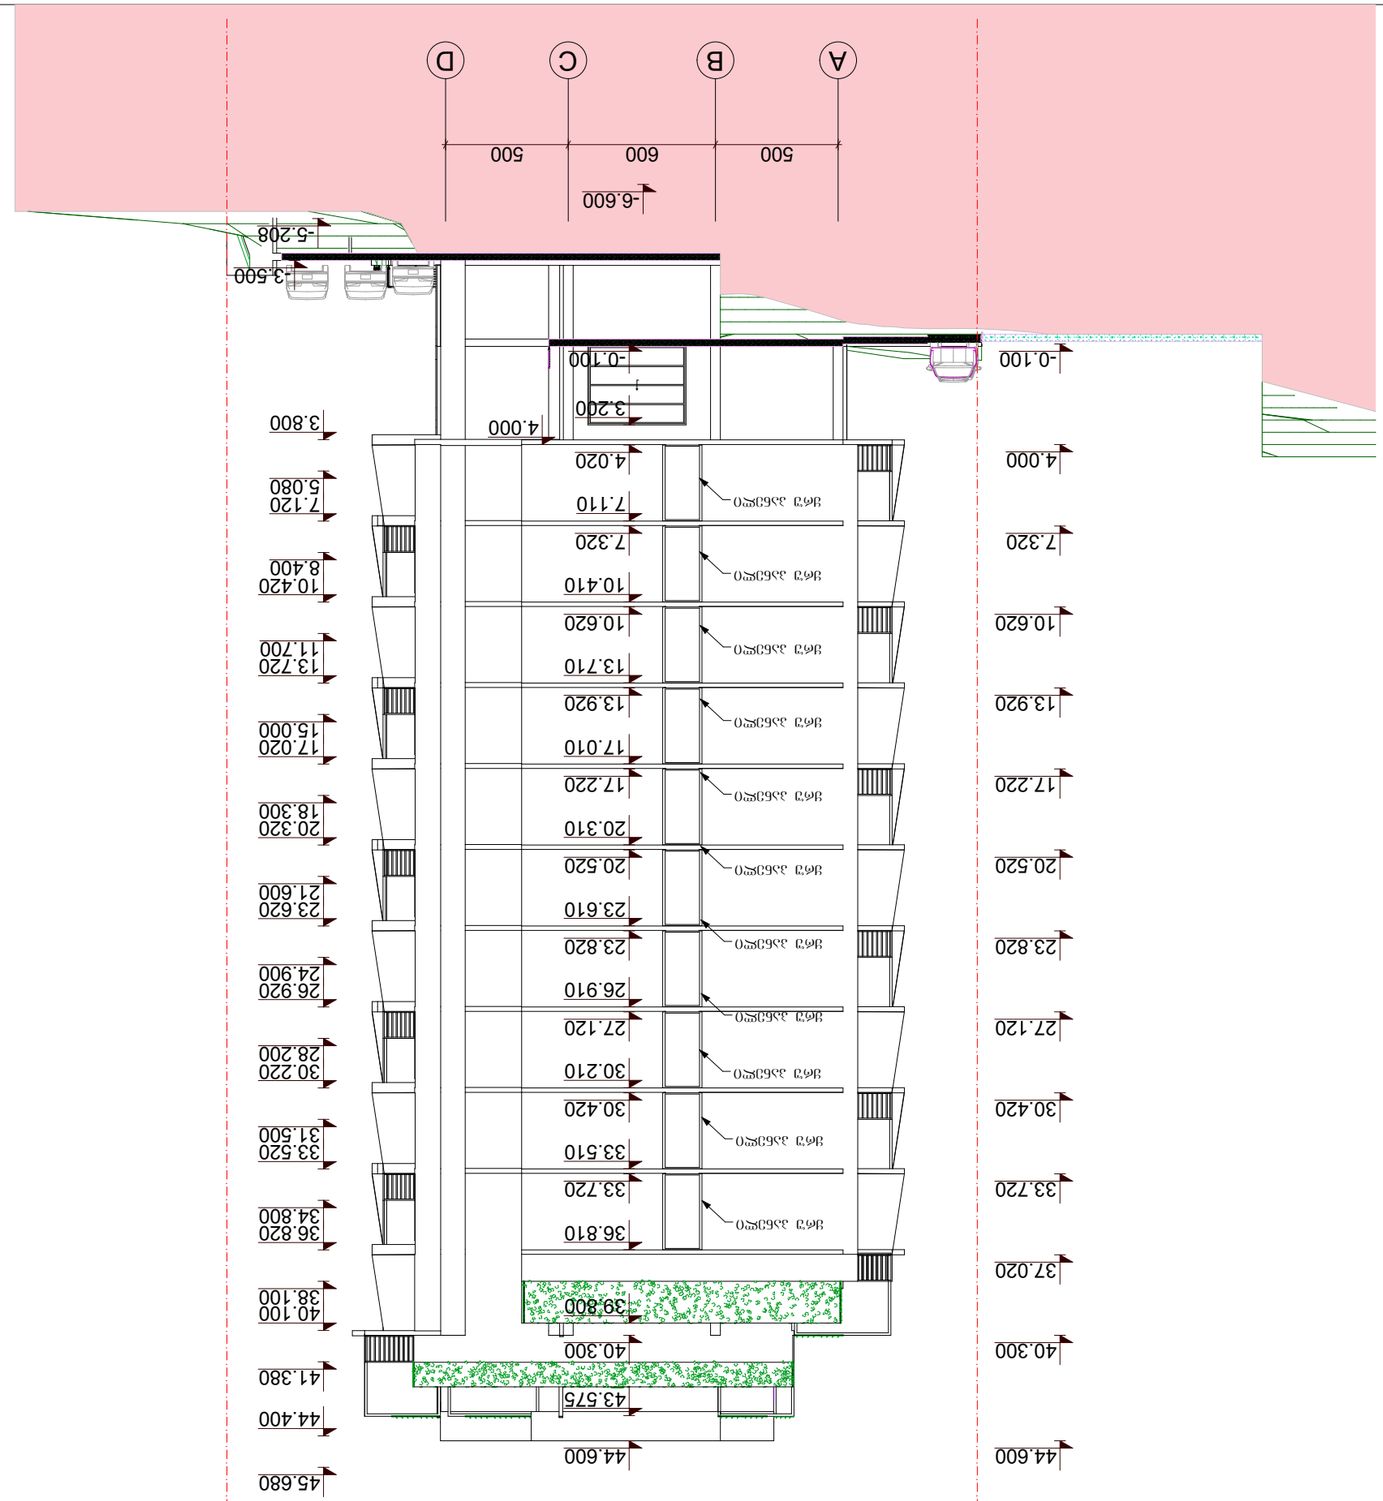

GSPublisherVersion 0.0.100.100

ქ. თბილისში, ანნა politkovskaias

q.

#12

(საკადასტრო კოდი 01

.14

.05

.008

.288) მრავალბინიანი
საცხოვრებელი სახლის არქიტექტურული პროექტი

სტადია ფურცლები ფურცელი

პროექტი

.03

.

3

ხელმოწერა

მასშტაბი

თარიღი

თანამდებობა

დირექტორი

გვარი 1:250

23

-Feb

- 17

ი. მურღულია

პრ. ავტორი

მ. მურღულია

პროექტის სახელწოდება

ფასადი

a

-

d

პირობითი ნიშნები

ექსპლიკაცია

ფორმატი

საქართველო

,

ქ. თბილისი

,

გოგიბერიძის

q.

#

9

შპს

"urbanika

"A-

3

დაამუშავა

d. mataxaria d. mataxaria

-5.208

-6.600

-3.500

-0.100

4.000

7.320

10.620

13.920

17.220

20.520

23.820

27.120

30.420

33.720

37.020

40.300

44.600

5.080

8.400

11.700

15.000

18.300

21.600

24.900

28.200

31.500

34.800

38.100

41.380

45.680

3.800

7.120

10.420

13.720

17.020

20.320

23.620

26.920

30.220

33.520

36.820

40.100

44.400

-0.100

4.020

7.320

10.620

13.920

17.220

20.520

27.120

30.420

33.720

40.300

44.600

3.200

7.110

10.410

13.710

17.010

20.310

23.610

33.510

36.810

39.800

43.575

500 600 500

23.820

26.910

30.210

4.000

ყრუ პანელი

ყრუ პანელი

ყრუ პანელი

ყრუ პანელი

ყრუ პანელი

ყრუ პანელი

ყრუ პანელი

ყრუ პანელი

ყრუ პანელი

ყრუ პანელი

ყრუ პანელი

A

B

C

D

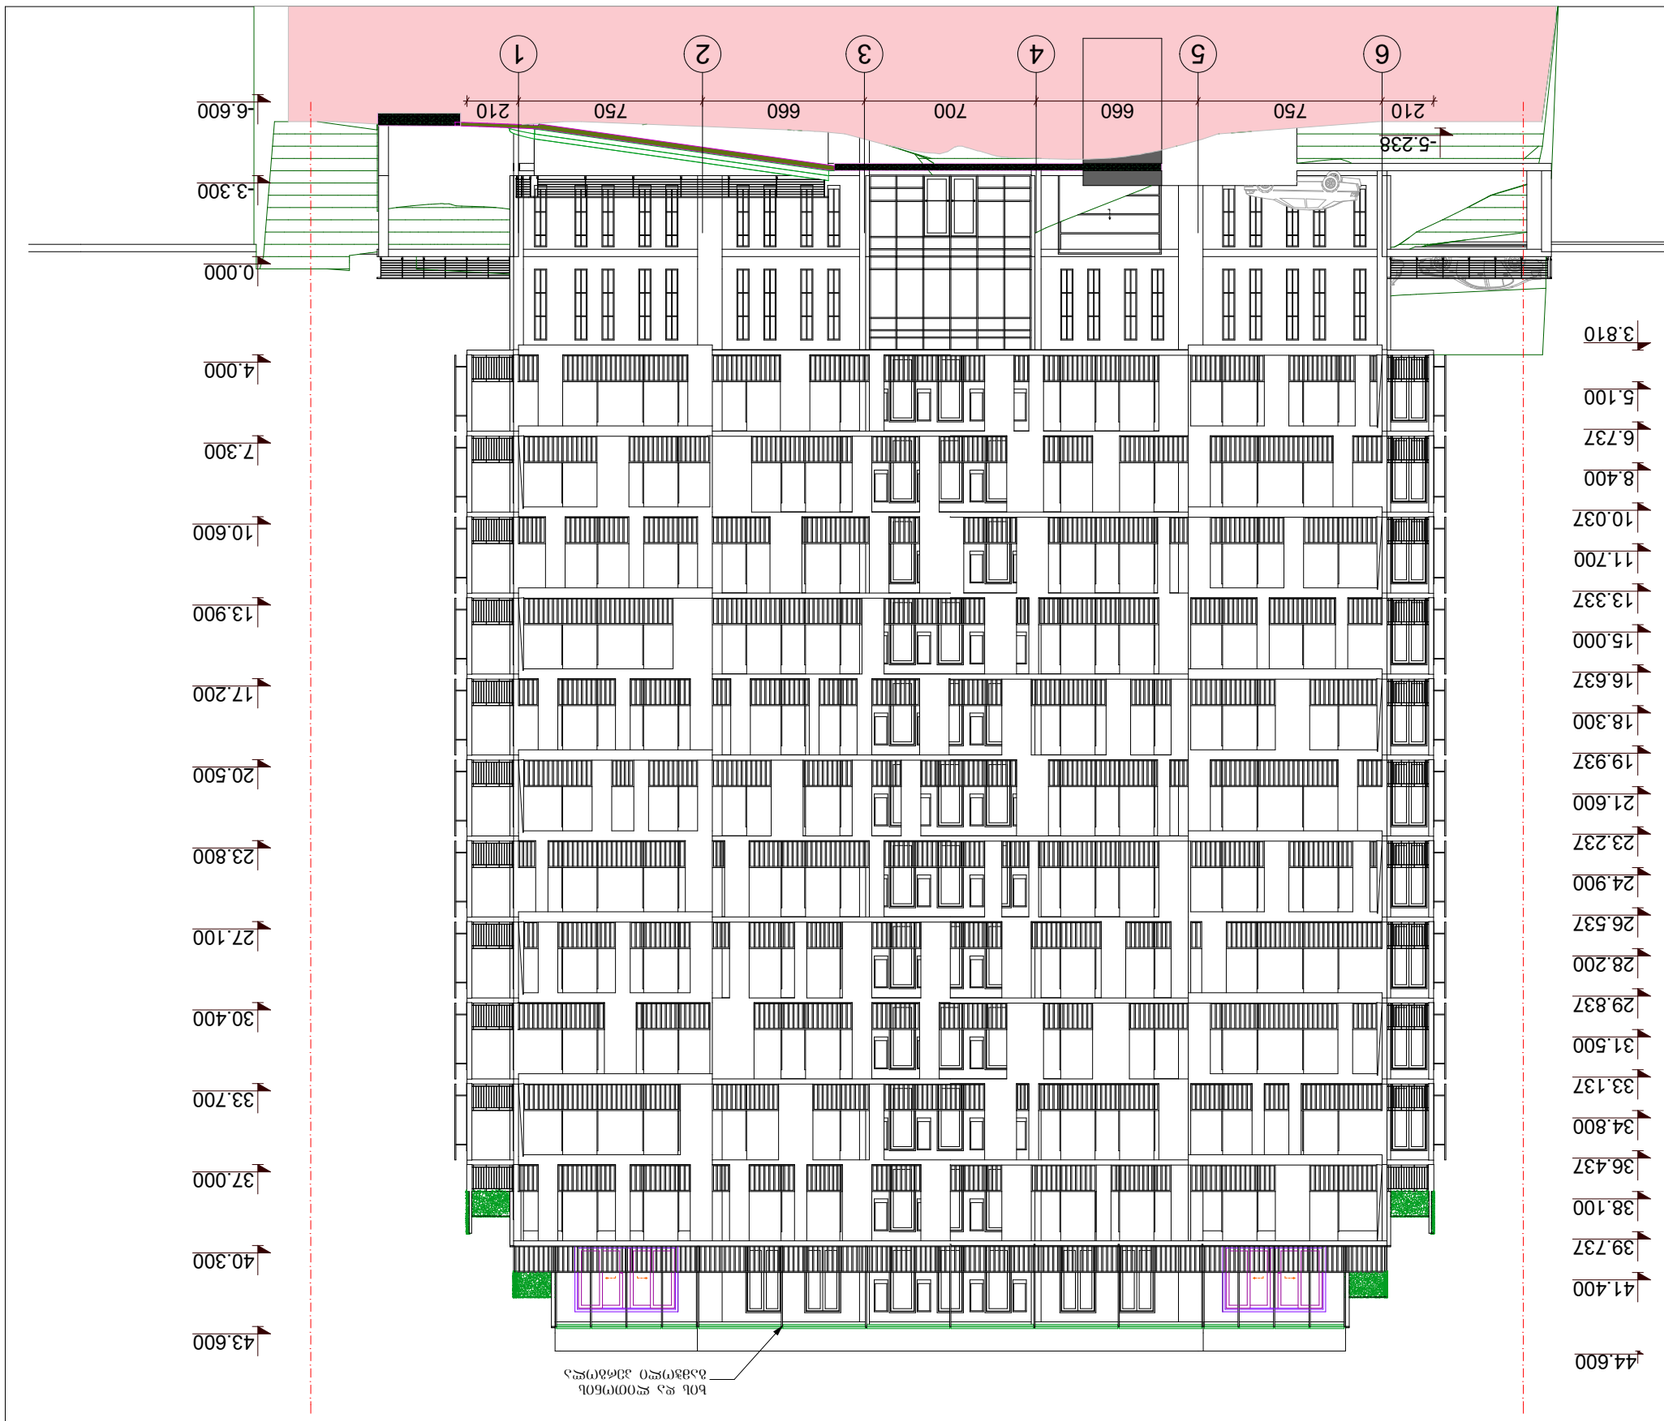

GSPublisherVersion 0.0.100.100

ქ. თბილისში, ანნა politkovskaias

q.

#12

(საკადასტრო კოდი 01

.14

.05

.008

.288) მრავალბინიანი
საცხოვრებელი სახლის არქიტექტურული პროექტი

სტადია ფურცლები ფურცელი

პროექტი

.03

.

4

ხელმოწერა

მასშტაბი

თარიღი

თანამდებობა

დირექტორი

გვარი 1:250

23

-Feb

- 17

ი. მურღულია

პრ. ავტორი

მ. მურღულია

პროექტის სახელწოდება

ფასადი

6

-

1

პირობითი ნიშნები

ექსპლიკაცია

ფორმატი

საქართველო

,

ქ. თბილისი

,

გოგიბერიძის

q.

#

9

შპს

"urbanika

"A-

3

დაამუშავა

d. mataxaria d. mataxaria

-6.600

-3.300

0.000

4.000

7.300

10.600

13.900

17.200

20.500

23.800

27.100

30.400

33.700

37.000

40.300

43.600

3.810

5.100

6.737

8.400

10.037

11.700

13.337

15.000

16.637

18.300

19.937

21.600

23.237

24.900

26.537

28.200

29.837

31.500

33.137

34.800

36.437

38.100

39.737

41.400

44.600

210 750 660 700 660 750 210

-5.238

ხის და ლითონის
გამჭოლი პერგოლა

6

5

4

3

2

1