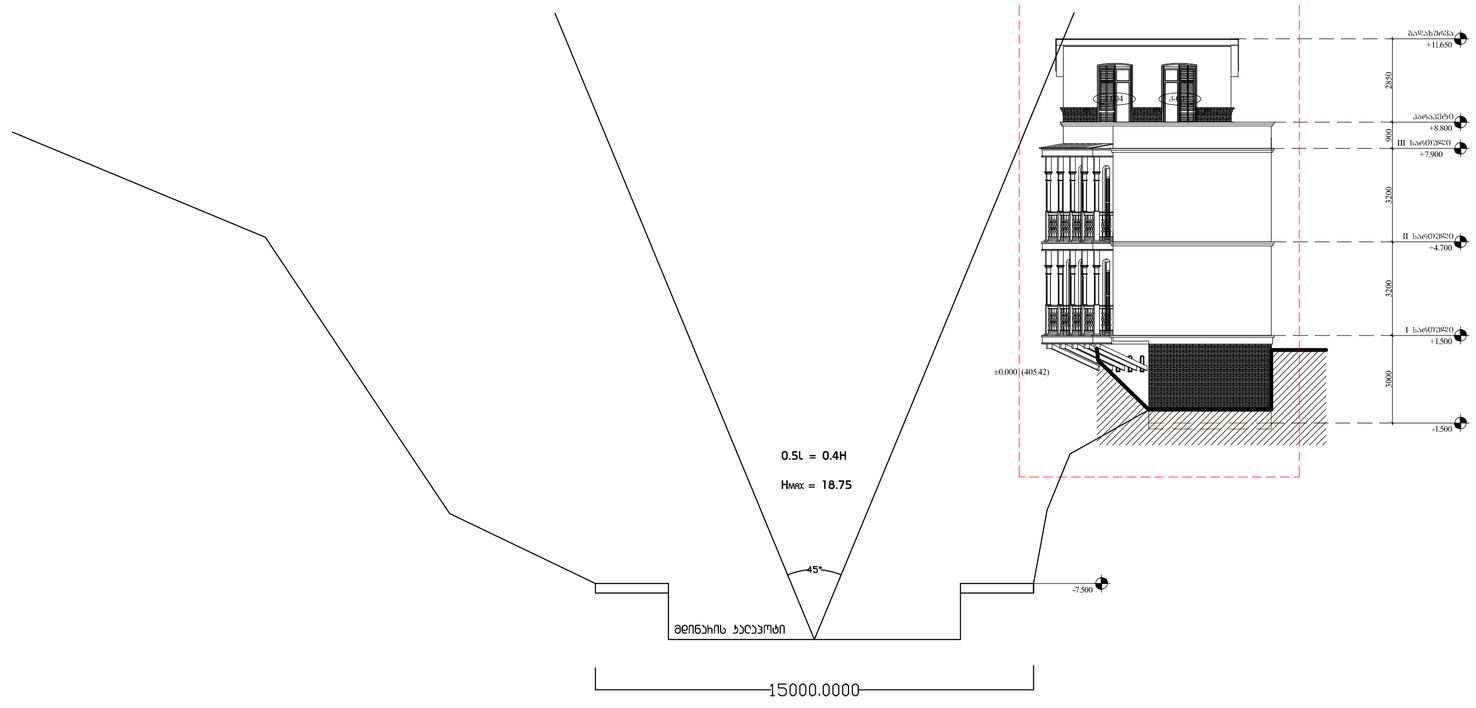

ცვლილება		საპროექტო ბუნდი	
თარიღი	ნომერი	ავტორი	მდ. არქიტექტორი	ნახატი

პროექტი

ა ბ ა ნ ო თ უ ბ ა ნ ი

ნახაზი

სიმაღლის განსაზღვრების სქემა

მასშტაბი	ფორმატი	თარიღი
1:200	A3	12.09.2012

პროექტის ნომერი	11-10	შენობები
ფაილი		A-202
ფაილის ტიპი	DWG	