I ჭრილი

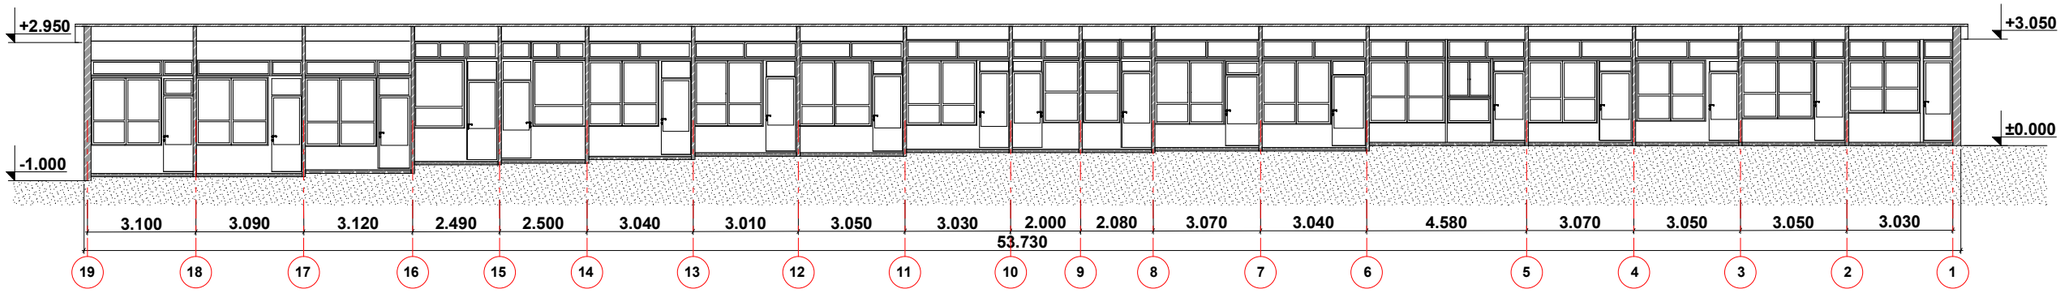

შეფასაბი A-3	თბილისი 2012 ნაკვეთა №	შაილის სახელი

ექსპლიკაცია:

ჭრილი 1-1
მ. 1:100

პირობითი ნიშნები:

- ნაკვეთის საზღვარი
- ჭრილის ხაზი
- ექსპლიკაციის ნუმერაცია
- არქიტექტურული ნიშნული
- ბანაშენიანების რეგულირების ხაზი

შენიშვნები

სტადია	პროექტი	
შურცელი	შურცელი	
თანამდებობა	გვარი	ხელმოწერა
დირექტორი	ბ.ბენდელიანი	
არქიტექტორი	კ. კამკამიძე	
კონსტრუქტორი		
შეასრულა		

საპროექტო ლიგო	მისამართი

BIJI ARCHITECTURE
BIJI ARCHITECTURE
ქ. თბილისი
შარტავას 14ა
TEL: 899 75-28-88
TEL: 899 75-28-88

მასშტაბი	1:100	
თარაღი		
სტადია	შურცელი	შურცლები
პროექტი		

ჭრილი 4-4

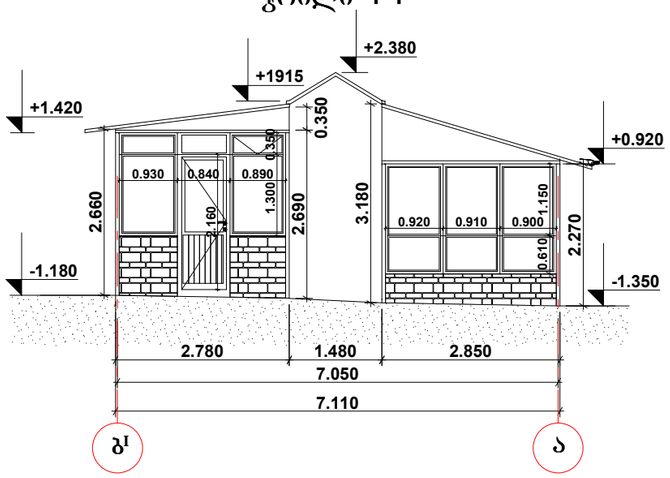

ჭრილი 5-5

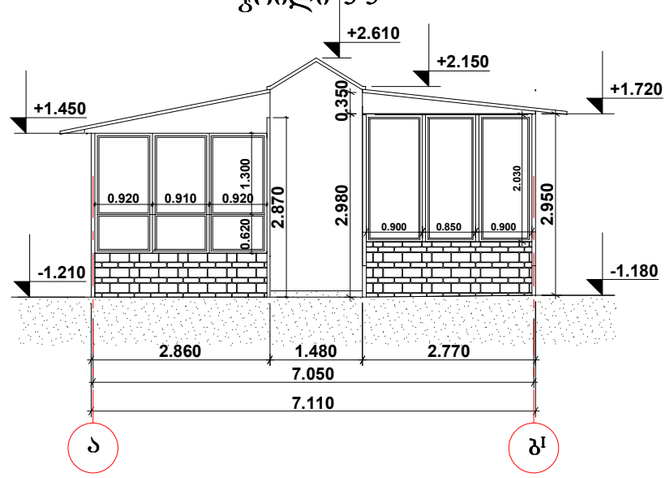

ფორმატი A-3 | თბილისი 2012 | შაისის სახელი

დაკვეთა №

ექსპლიკაცია:

ჭრილი 4-4, 5-5
მ. 1:100

პირობითი ნიშნები:

- ნაკვეთის საზღვარი
- ჭრილის ხაზი
- ექსპლიკაციის ნუმერაცია
- არქიტექტურული ნიშნული
- განაშენიანების რეგულირების ხაზი

შენიშვნები

სტადია	პროექტი	
ფურცელი	ფურცელი	
თანამდებობა	გვარი	ხელმოწერა
დირექტორი	გ.გენდელიანი	
არქიტექტორი	კ. კამკამიძე	
კონსტრუქტორი		
შესრულა		

საპროექტო ლოგო | მისამართი

BIJI ARCHITECTURE

ქ. თბილისი
შარტავას 14ა

TEL: 899 75-28-88
TEL: 899 75-28-88

მასშტაბი	1:100	
თარიღი		
სტადია	ფურცელი	ფურცლები
პროექტი	ა-01	

ჭრილი II პავილიონი

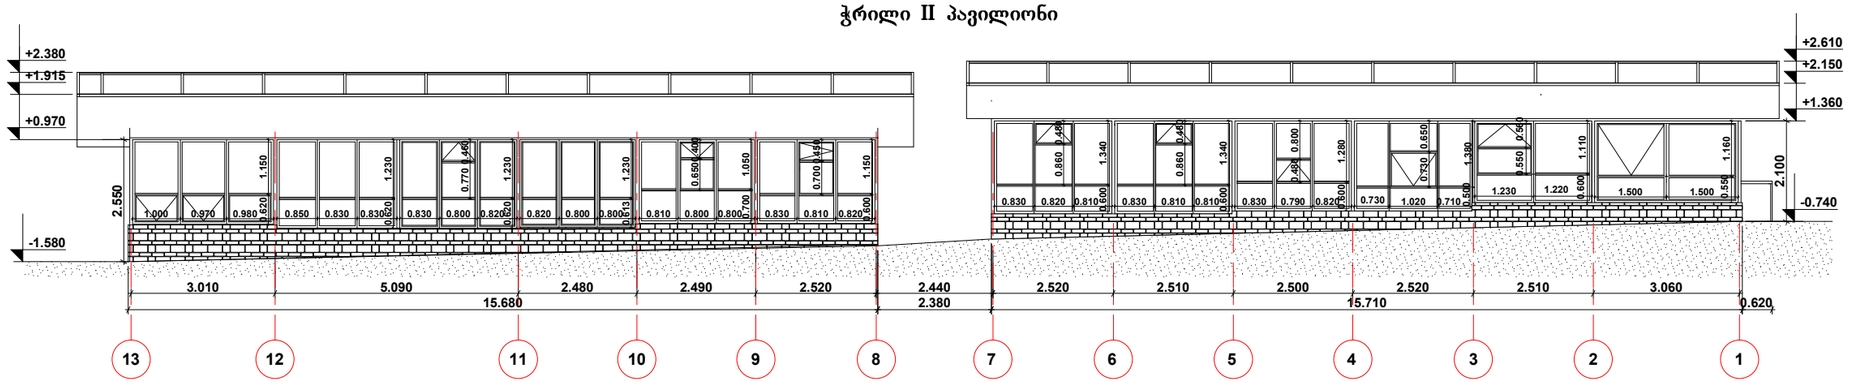

ფორმატი A-3	თბილისი 2012 დაკვეთა №	ფაილის სახელი

ექსპლიკაცია:

ჭრილი 2-2
მ. 1:100

პირობითი ნიშნები:

- ნაკვეთის საზღვარი
- ჭრილის ხაზი
- ექსპლიკაციის ნუმერაცია
- არქიტექტურული ნიშნული
- განაშენიანების რეგულირების ხაზი

შენიშვნები

სტადია	პროექტი	
ფურცელი	ფურცელი	
თანამდებობა	გვარი	ხელმოწერა
დირექტორი	გ.ბენდელიანი	
არქიტექტორი	კ. კამკამიძე	
კონსტრუქტორი		
შეასრულა		

საპროექტო ლოგო	მისამართი

BIJI ARCHITECTURE

ქ. თბილისი
შარტავას 14ა

TEL: 899 75-28-88
TEL: 899 75-28-88

მასშტაბი	1:100	
თარაღი		
სტადია	ფურცელი	ფურცლები
პროექტი	ა-01	

ჭრილი II პავილიონი

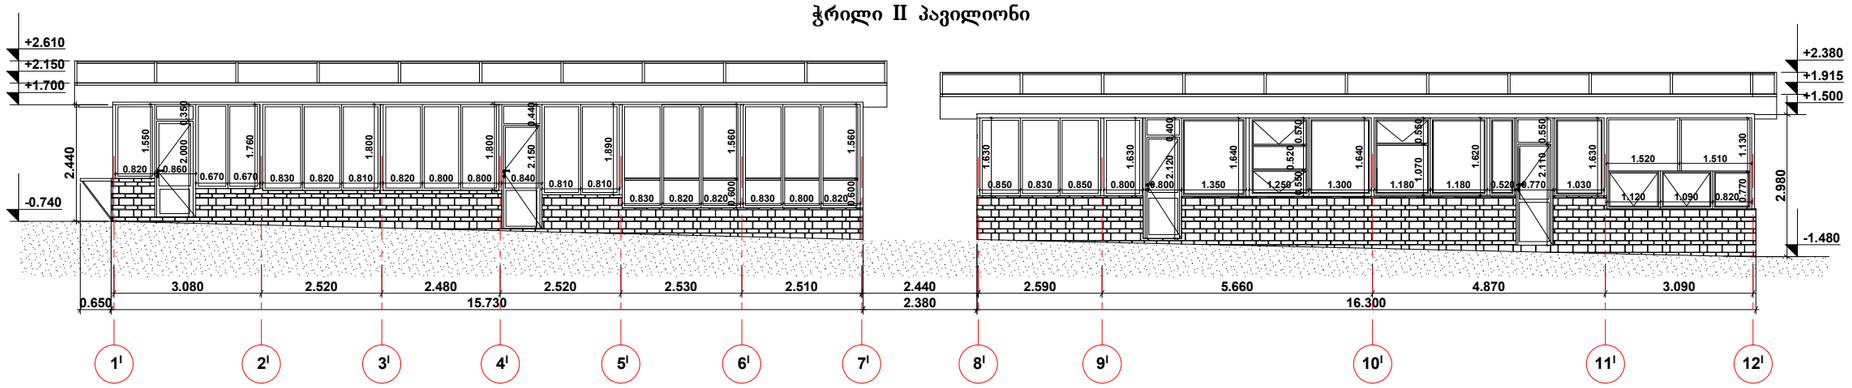

ფორმატი A-3	თარიღი 2012	ფაილის სახელი
	ფაქტია №	

ექსპლიკაცია:

ჭრილი 3-3
მ. 1:100

პირობითი ნიშნები:

- ნაკვეთის საზღვარი
- ჭრილის ხაზი
- ექსპლიკაციის ნუმერაცია
- არქიტექტურული ნიშნული
- განაშენიანების რეგულირების ხაზი

შენიშვნები

სტადია	პროექტი	
წერილი	წერილი	
თანამდებობა	გვარი	ხელმოწერა
დირექტორი	გ.ჭინჭელიანი	
არქიტექტორი	ქ. კამკამიძე	
კონსტრუქტორი		
შეასრულა		

საპროექტო ლოგო | მისამართი

BIJI ARCHITECTURE
BIJI ARCHITECTURE

ქ. თბილისი
შარტავას I4ა

TEL: 899 75-28-88
TEL: 899 75-28-88

მასშტაბი	1:100	
თარიღი		
სტადია	წერილი	წერილები
პროექტი	ა-01	

ჭრილი III პავილიონი

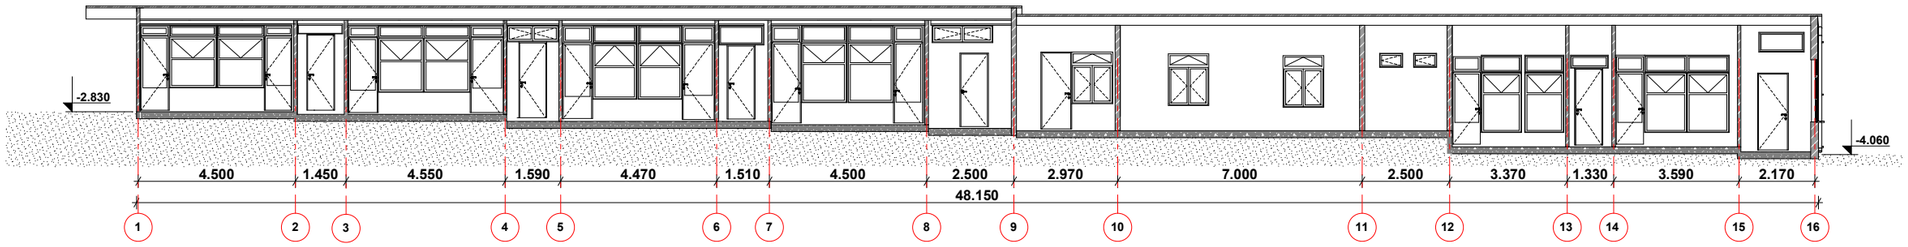

შეფასება A-3	თბილისი 2012 ნაკვეთა №	შაილის სახელი

ექსპლიკაცია:

ჭრილი 6-6
მ. 1:100

პირობითი ნიშნები:

- ნაკვეთის საზღვარი
- ჭრილის ხაზი
- ექსპლიკაციის ნუმერაცია
- არქიტექტურული ნიშნული
- ბანაშენიანების რეგულირების ხაზი

შენიშვნები

სტადია	პროექტი	
შურცელი	შურცელი	
თანამდებობა	გვარი	ხელმოწერა
დირექტორი	გკვნდელიანი	
არქიტექტორი	კ. ჯამკამიძე	
კონსტრუქტორი		
შესრულა		

საპროექტო ლიბო	მისამართი

BIJI ARCHITECTURE

ქ. თბილისი
შარტავას 14ა
TEL: 899 75-28-88
TEL: 899 75-28-88

მასშტაბი	1:100	
თარაღი		
სტადია	შურცელი	შურცლები
პროექტი		

ჭრილი IV პავილიონი

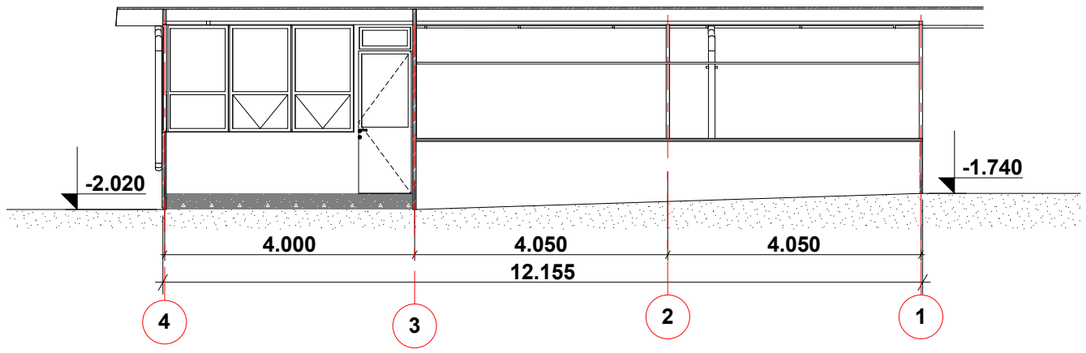

ფორმატი A-3	თბილისი 2012 დაკვეთა №	შაილის სახელი

ექსპლიკაცია:

ჭრილი 7-7
მ. 1:100

პირობითი ნიშნები:

- ნაკვეთის საზღვარი
- ჭრილის ხაზი
- ექსპლიკაციის ნუმერაცია
- არქიტექტურული ნიშნული
- განაშენიანების რეგულირების ხაზი

შენიშვნები

სტადია	პროექტი	
შურცელი	შურცელი	
თანამდებობა	გვარი	ხელმოწერა
დირექტორი	გ.გენდელიანი	
არქიტექტორი	კ. კამკამიძე	
კონსტრუქტორი		
შესრულა		

საპროექტო ლოგო | მისამართი

BIJI ARCHITECTURE

ქ. თბილისი
შარტავას 14ა

TEL: 899 75-28-88
TEL: 899 75-28-88

მასშტაბი	1:100	
თარიღი		
სტადია	შურცელი	შურცლები
პროექტი	ა-01	