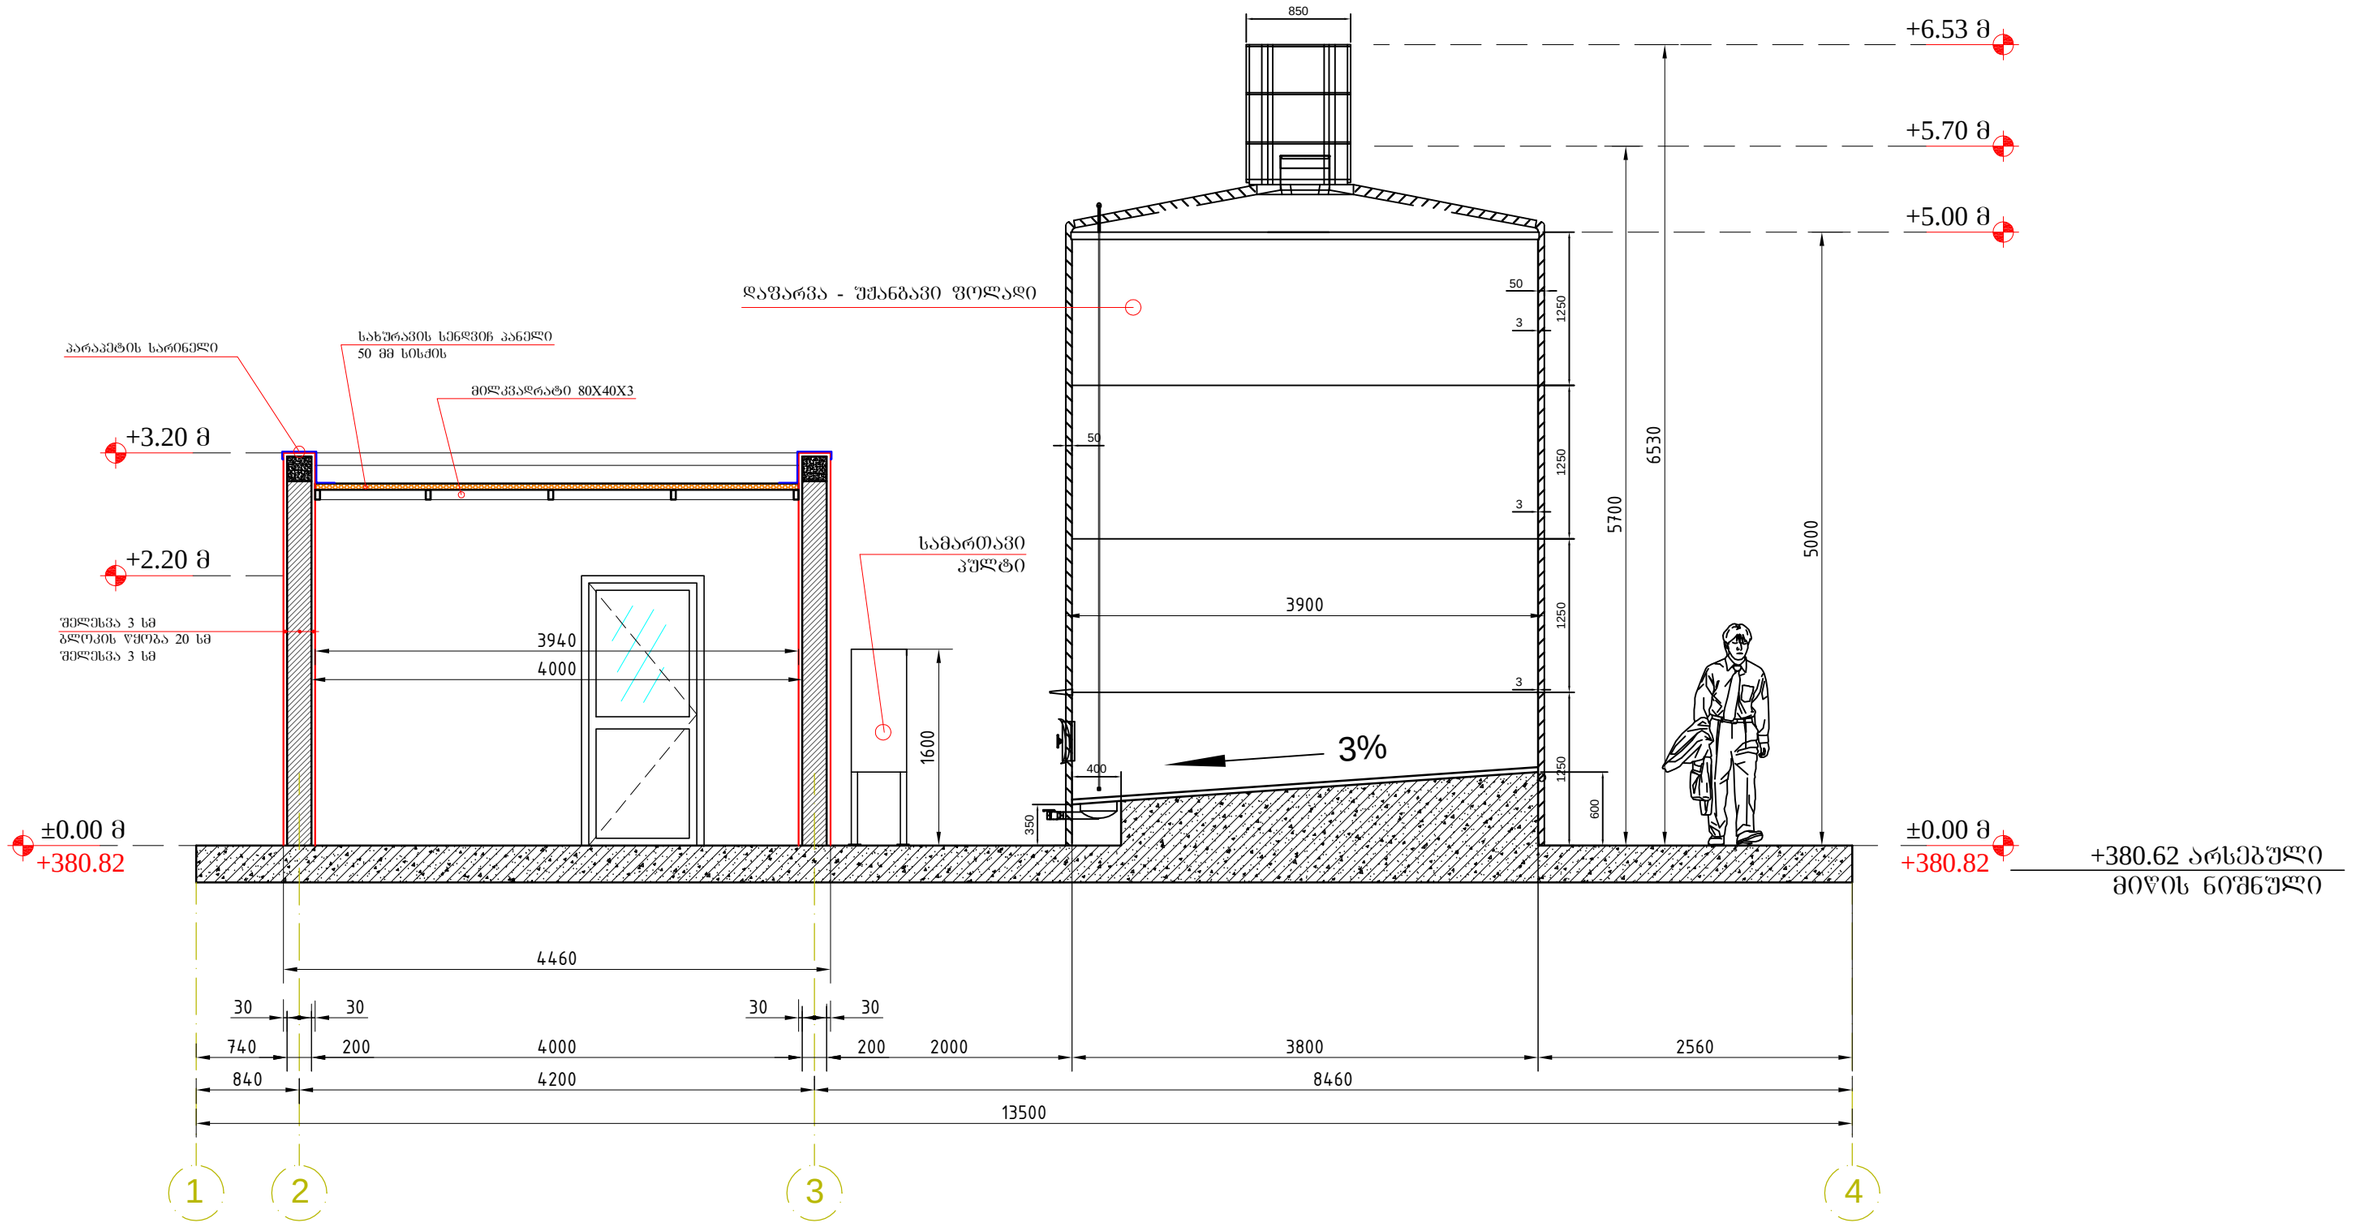

GMP	შ.პ.ს. "ჯი-ემ-პი"	კომენტარი	დირექტორი	გ. ანთაძე		თარიღი	17.02.2017	ნახაზის დასახელება
	წყლის რეზერვუარი დახმარე სათავსით		არქიტექტორი	ე. ჩოგახიძე		მასშტაბი	1:50	ჭრილი 1-1
	ვერსია 1		დაამუშავა	ე. ჩოგახიძე		შურც. №	ID-012	
			პრ. მენეჯერი	ა. ციხელაშვილი				

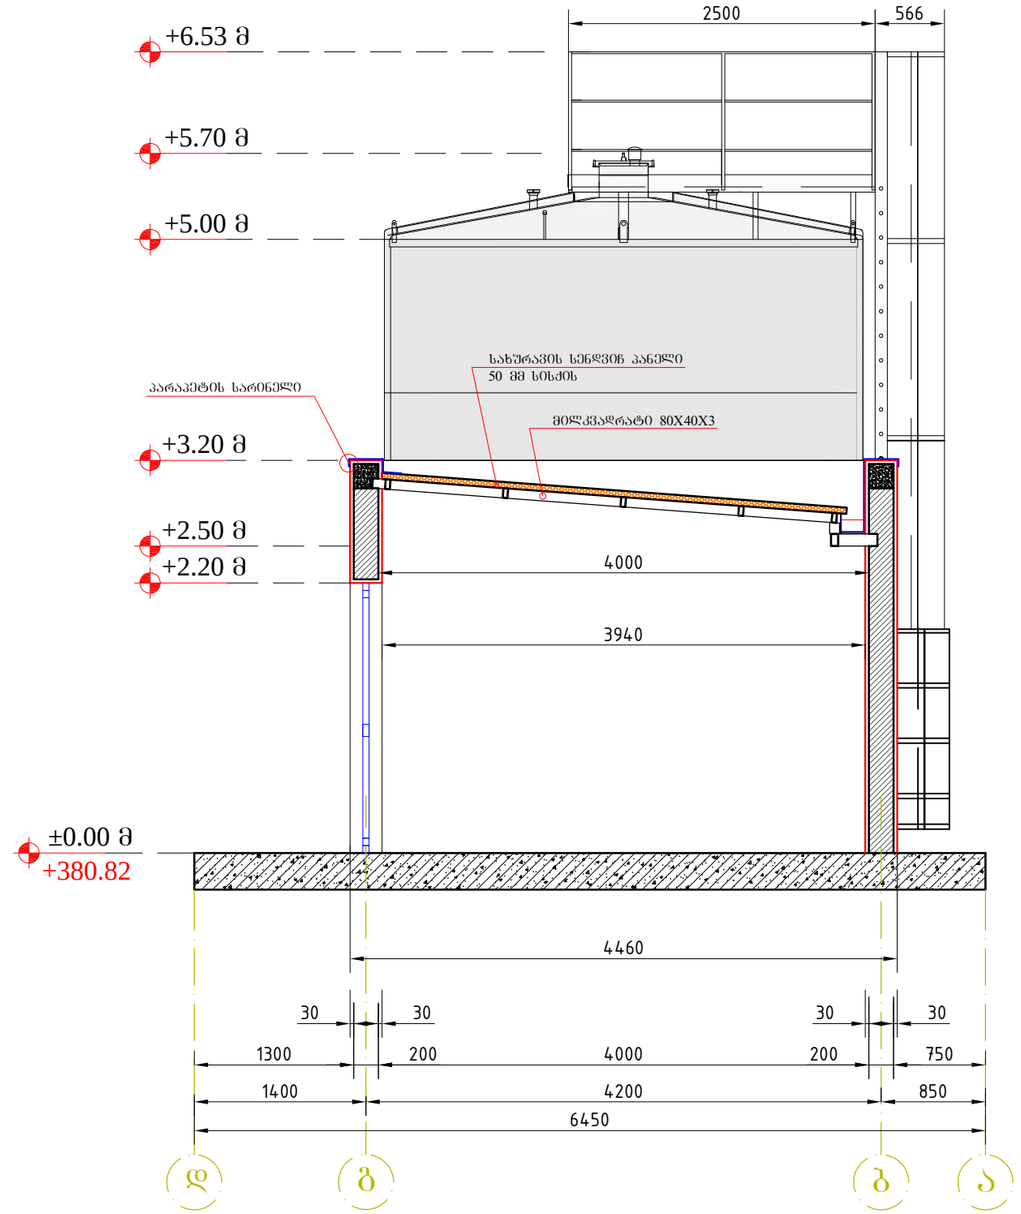

GMP	შ.პ.ს. "ჯი-ემ-პი"	კომენტარი	დირექტორი	გ. ანთაძე		თარიღი	17.02.2017	ნახაზის დასახელება
	წყლის რეზერვუარი დახმარე სათავსით		არქიტექტორი	ე. ჩომახიძე		მასშტაბი	1:50	ჭრილი 2-2
	ვერსია 1		დაამუშავა	ე. ჩომახიძე		შურც. №	ID-013	
			პრ. მენეჯერი	ა. ციხელაშვილი				

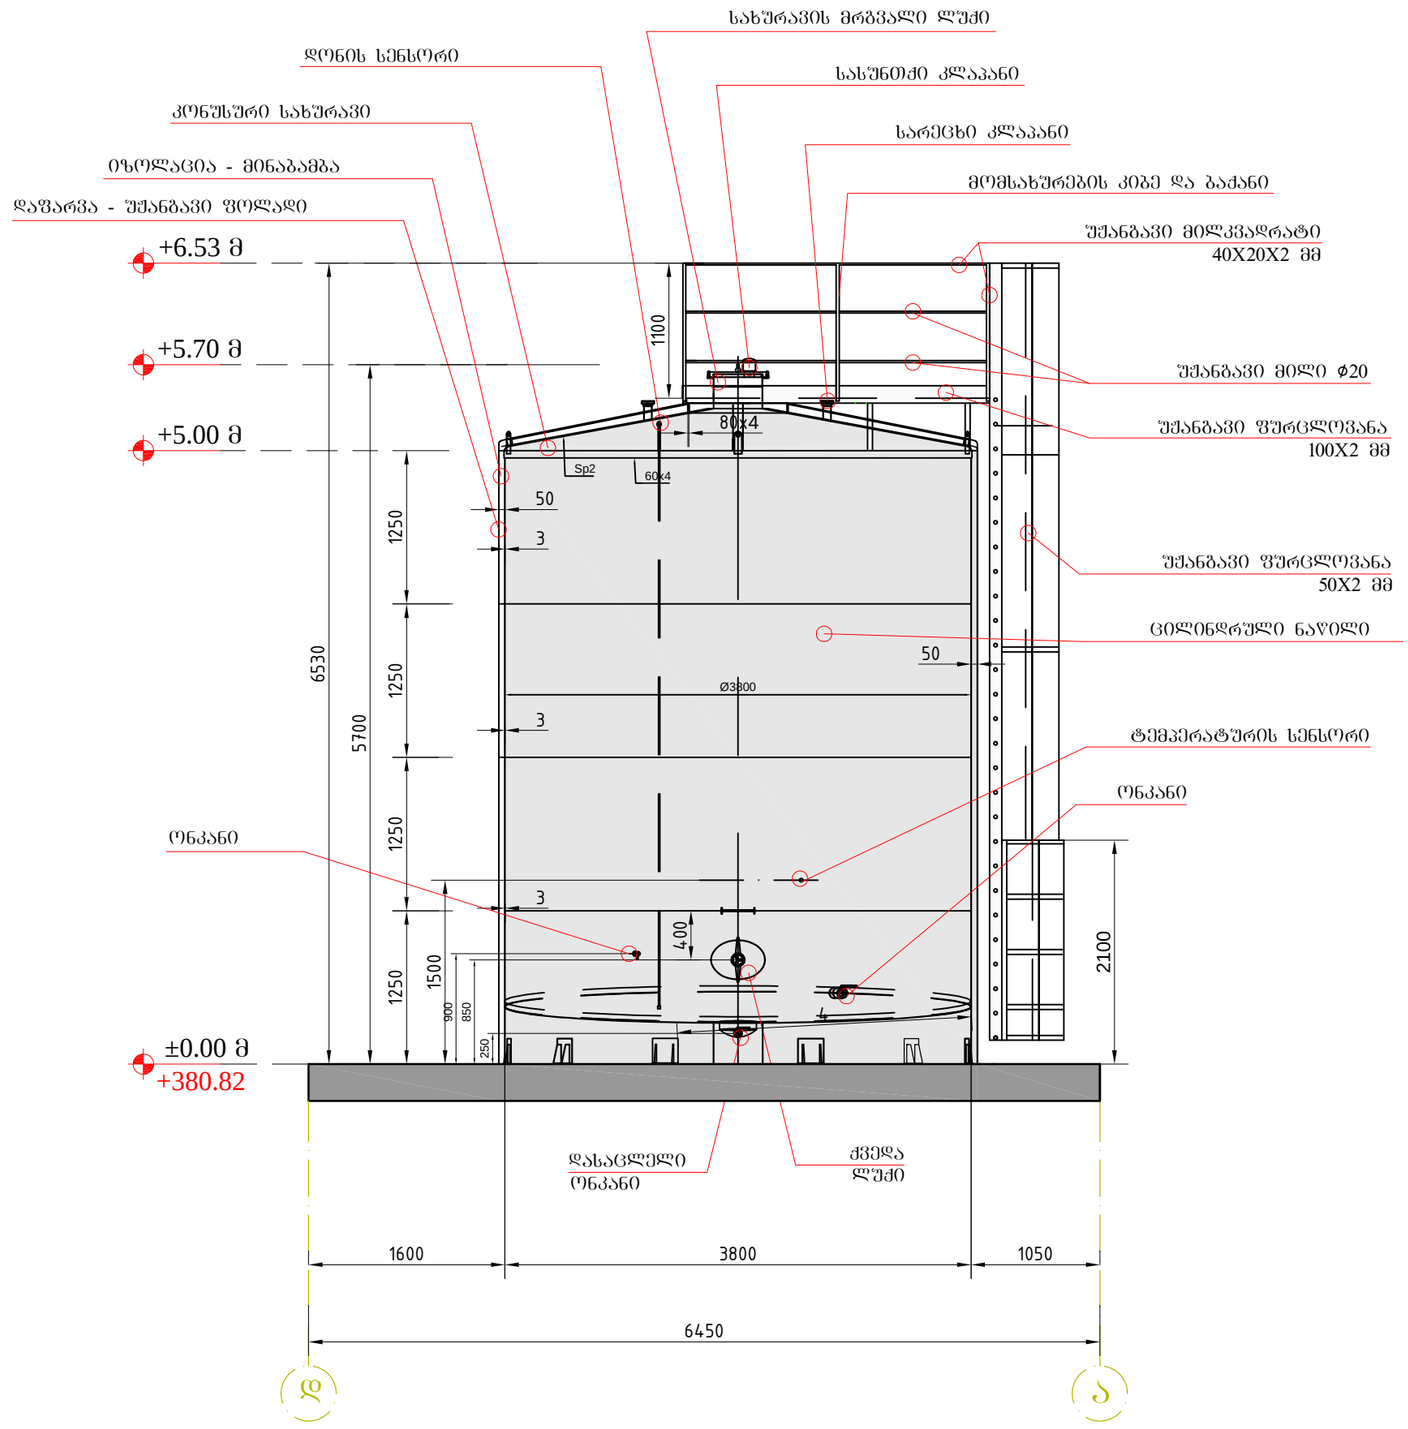

GMP	შ.პ.ს. "ჯი-ემ-პი"	კომენტარი	დირექტორი	გ. ანთაძე		თარიღი	17.02.2017	ნახაზის დასახელება
	წყლის რეზერვუარი დახმარე სათავსით		არქიტექტორი	ე. ჩოგახიძე		მასშტაბი	1:50	ჭრილი 3-3
	ვერსია 1		დაამუშავა	ე. ჩოგახიძე		შურც. №	ID-014	
			პრ. მენეჯერი	ა. ციხელაშვილი				