სიტუაციური გეგმა 1:2000



გენგეგმა 1:500
(ანაზომი)

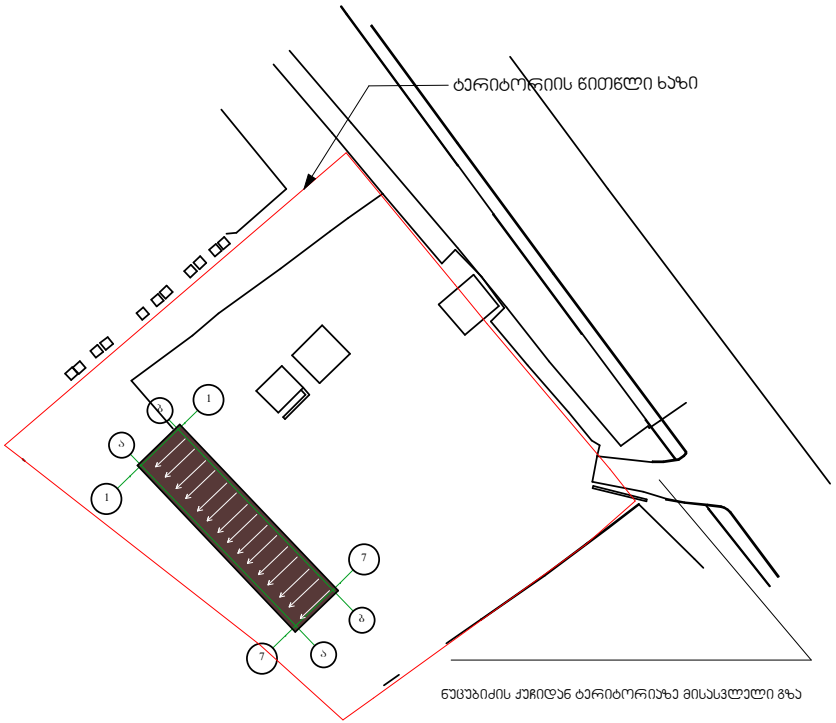

ექსპლიკაცია:

1. არსებული შენობა

"თბილისიკვეთი"	თანამდებობა	ხელმოწერა	გვარი	ქ. თბილისი, ნუცუბიძის IV მ/რ (01.14.01.001.145) შენობის სრული დემონტაჟის პროექტი	
	დირექტორი		ნ. ჯეიშვილი		
	პრ. პატრონი		ი.დუმლიანიძე	დემონტაჟის პროექტი	დაკვეთა N-
	მესრულე		ი.დუმლიანიძე		სტადია
				სიტუაციური გეგმა,გენგეგმა (ანაზომი)	მასშტაბი 1:150
					ფურც. რაოდ.
					ფურცელი

სართულის გეგმა მ 1:150
(ანაზომი)

შენობა №1

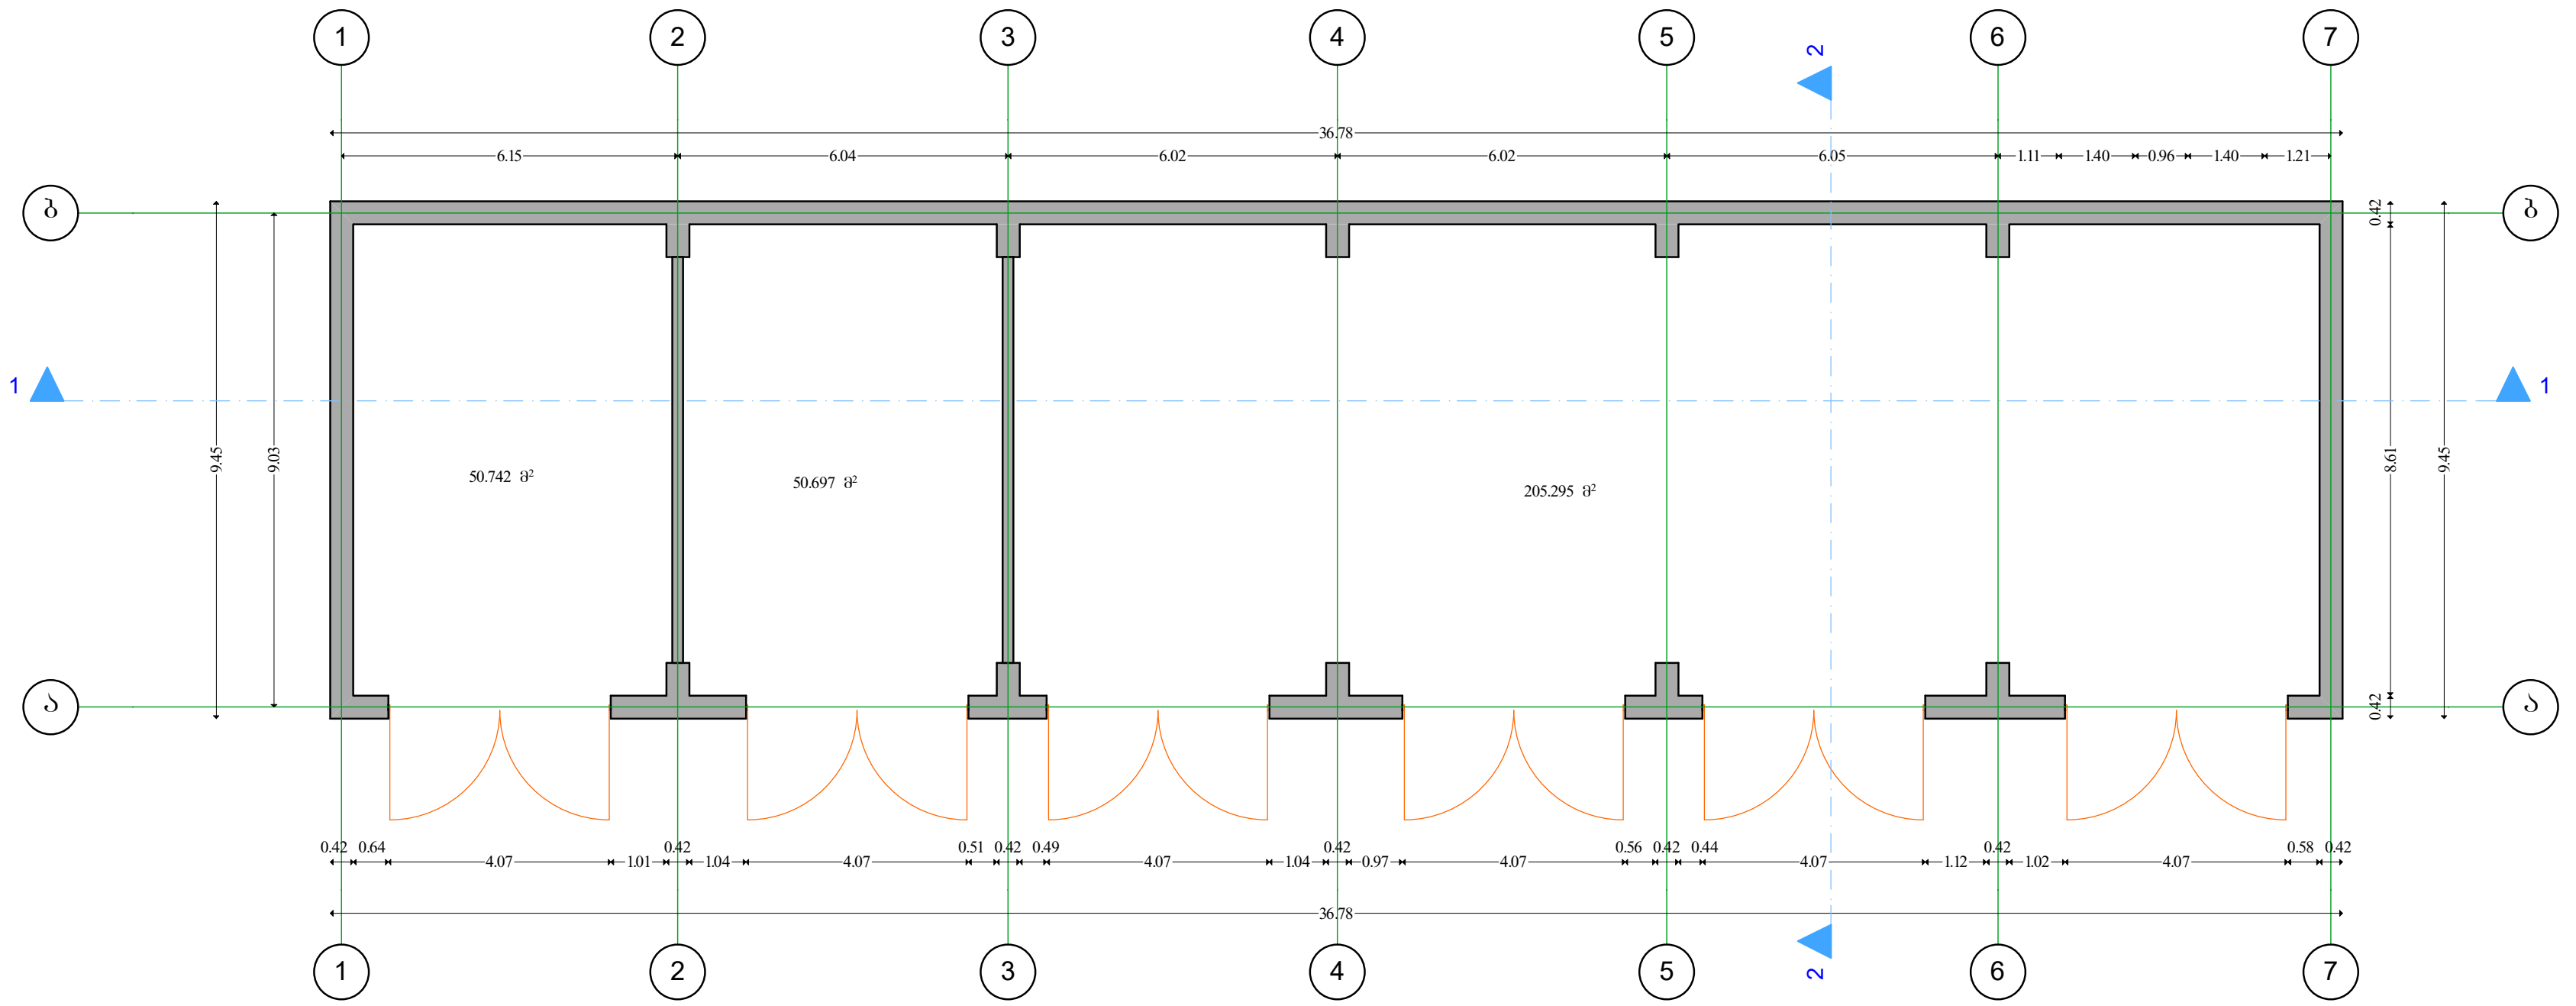

სართულის მთლიანი ფართი 306.73მ²

"თბილისიჯგუფი" ბარნოვის ქ. № 71 info@tbilisigroup.ge 322 400 660	თანამდებობა	ხელმოწერა	გვარი	ქ. თბილისი, ნუცუბიძის IV მ/რ (01.14.01.001.145) შენობის სრული დემონტაჟის პროექტი		
	დირექტორი		ნ. ჭეიშვილი			
	პრ. ავტორი		ი.დავლიანიძე	დემონტაჟის პროექტი	დაკვეთა №	
	შეასრულა		ი.დავლიანიძე		სტადია	
				სართულის გეგმა (ანაზომი)	მასშტაბი	1:200
					ფურც. რაოდ.	8
					ფურცელი	დვ-1

შენობა №1

ჭრილი 1-1

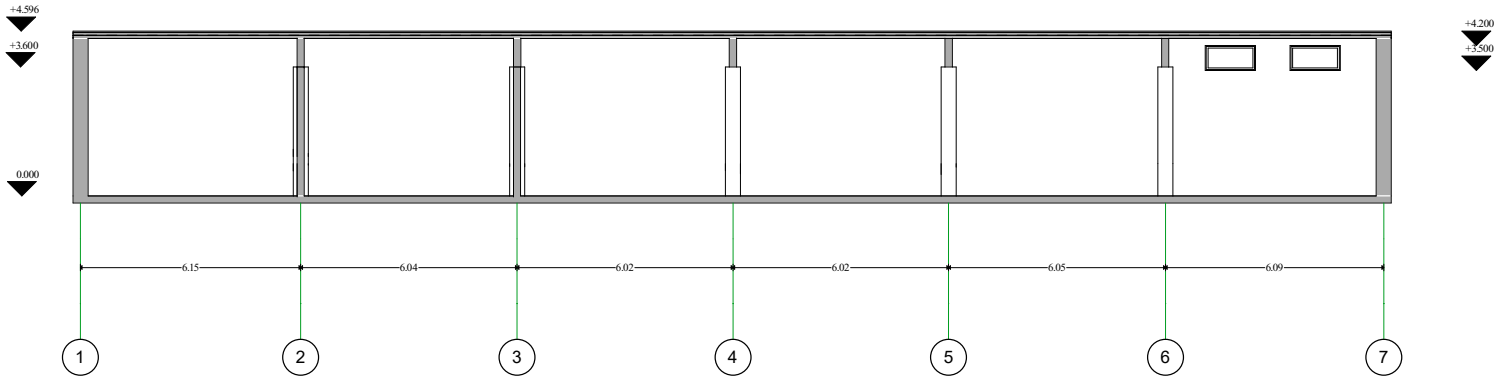

ჭრილი 2-2

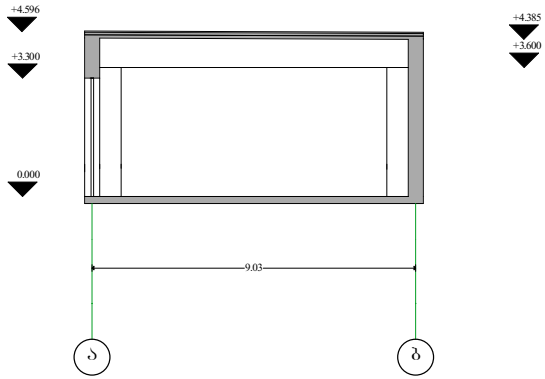

	თანამდებობა	ხელმოწერა	გვარი	ქ. თბილისი, ნუცუბიძის IV მ/რ. (01.14.01.001.145) შენობის სრული დემონტაჟის პროექტი	
	დირექტორი		ნ. ჭეიშვილი		
	პრ. პტორი		ი.დუდლიანიძე	დემონტაჟის პროექტი	დაკვეთა №
	მპასრულე		ი.დუდლიანიძე		სახელი
				ჭრილი 1-1 ჭრილი 2-2 (ანატომი)	მასშტაბი 1:200
					ფურც. რაოდ. 8
					ფურცელი ფ-1

შენობა №1

ფასადი 1-7 ღერძებში

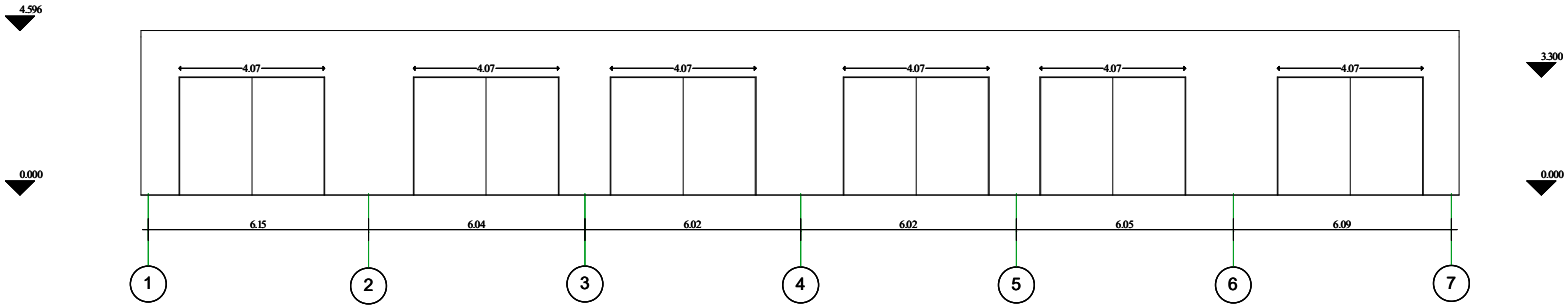

ფასადი ა-ბ ღერძებში

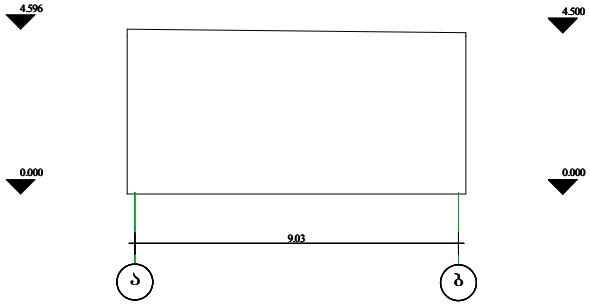

ფასადი ბ-ა ღერძებში

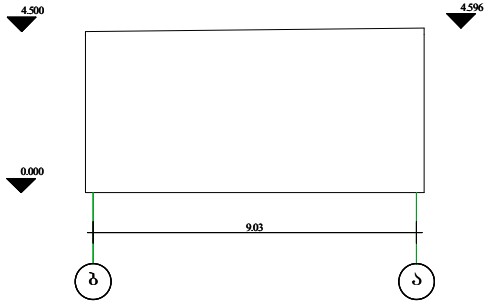

ფასადი 7-1 ღერძებში

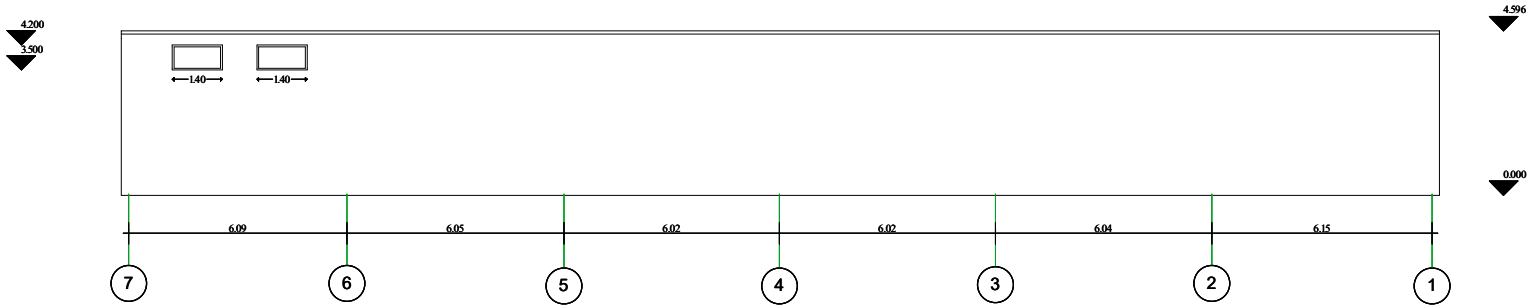

	თანამდებობა	ხელმოწერა	გვარი	ქ. თბილისი, ნუცუბიძის IV მ/რ (01.14.01.001.145) შენობის სრული დემონტაჟის პროექტი
	დირექტორი		ნ. ჭეიშვილი	
	პრ. ავტორი		ი.დავლიანიძე	დემონტაჟის პროექტი — დაკვეთა №
	მეპასრულე		ი.დავლიანიძე	სახელი
				ფასადი 1-7, ფასადი ა-ბ ფასადი 7-1, ფასადი ბ-ა ღერძებში — მასშტაბი 1:200
				ფურც. რაოდ. 8
				ფურცელი ფ3-1

არსებული სიტუაციის ამსახველი ფოტომასალა









კალენდარული გრაფიკი

T=90 კალენდარული დღე

№	სამუშაოთა ჩამონათვალი	I თვე						II თვე						III თვე								
		5	10	15	20	25		5	10	15	20	25		5	10	15	20		5	10	15	20
	მოსამზადებელი პერიოდი																					
	დროებითი ღობის მოწყობა	5																				
	დროებითი საინჟინრო ქსელების მოწყობა		10																			
	არსებული მაგისტრალური კომუნიკაციების გამორთვა და დემონტაჟი				5																	
	ძირითადი პერიოდი																					
	არსებილი კარ-ფანჯრების ამოღება					5																
	არსებული შიდა ქსელების დემონტაჟი						5															
	დროებითი შნობა-ნაგებობის მოწყობა							15														
	სახურავის დემონტაჟი										15											
	არსებული კედლების და ტიხრების დემონტაჟი													15								
	არსებული საძირკვლის დანგრევა და ამოღება																10					
	საერთო სამუშაოები																					
	ტერიტორიიდან ნაგვის გატანა														20							
	სხვადასხვა სამუშაოები																					

"თბილისიჯგუფი"
ბარნოვის ქ. № 71
info@tbilisigroup.ge 322 400 660

თანამდებობა	ხელმოწერა	გვარი	ქ. თბილისი, ნუცუბიძის IV მ/რ (01.14.01.001.145) შენობის სრული დემონტაჟის პროექტი		
დირექტორი		ნ. ჯეიშვილი			
პრ. ავტორი		ი.დავლიანიძე	მშენებლობის ორგანიზება	დაკვეთა №	
შეასრულა		ი.დავლიანიძე		სტადია	
			კალენდარული გრაფიკი	მასშტაბი	1:150
				ფურც. რაოდ.	
				ფურცელი	

სიტუაციური გეგმა 1:2000



გენგეგმა 1:500
(ანაზომი)

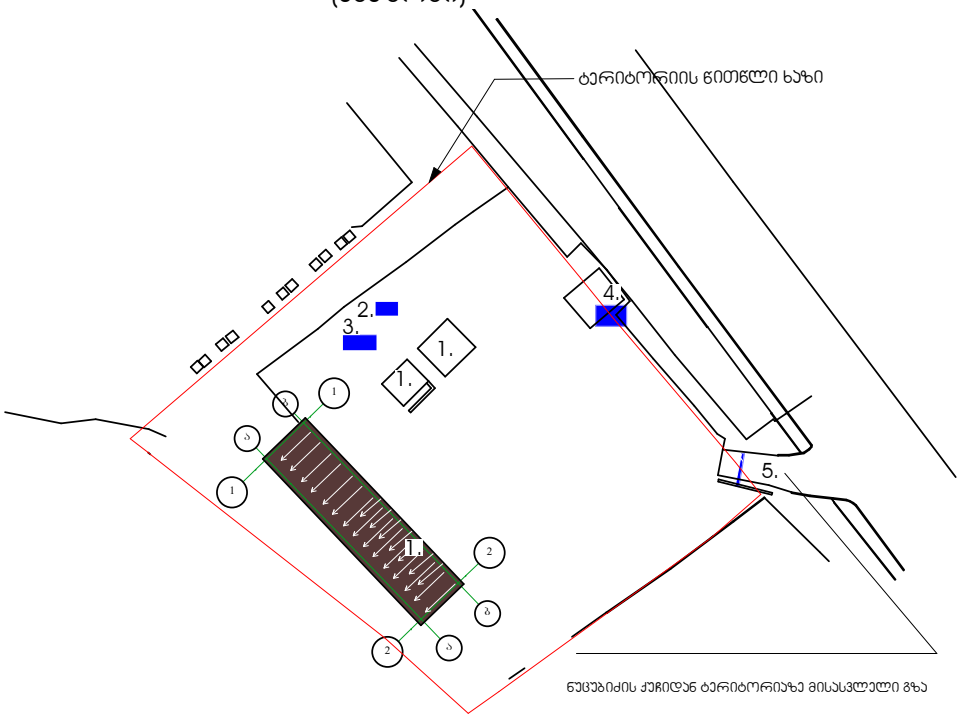

ნუცუბიძის ქუჩიდან ტერიტორიაზე მისასვლელი გზა

ავტოთვითმცლელის მოძრაობის სქემა

მითითებები:

1. დაცული იქნას უსაფრთხოების ღონისძიებები;
2. აკრძალული იქნას უცხო ვირთა მოხვედრა სამშენებლო მოედანზე
3. ძირითადი სამუშაოები სრულდება სამშენებლო ტექნიკით (მუშის ძალით.)
4. დემონტირებული მასალები ეტაპობრივად გატანილი იქნას მოედნიდან. ნაგავი დატვირთული იქნას ავტოთვითმცლელებზე

ექსპლიკაცია:

1. სადემონტაჟო შენობა-ნაგებობა
2. სამუშაოთამწარმოებლის ოთახი
3. დროებითი ჯვების ოთახი
4. დროებითი საინვენტარო
5. დროებითი ხის ჭიშკარი

განმარტებითი ბარათი

სადემონტაჟო ობიექტი წარმოადგენს რაინაბეტონის ერთსართულიან შენობას, ობიექტის ტერიტორია საკმარისია სამშენებლო ტექნიკის შესაყვანად, რის გამოც ტერიტორიაზე შესაძლებელია ტექნიკის შეყვანა, ამდენად შენობის დემონტაჟი და სამშენებლო ნაგვის ტერიტორიიდან გატანა უნდა განხორციელდეს სამშენებლო ტექნიკით და ხელით. ტერიტორიის საკმარისი ფართის გამო ასევე შესაძლებელია დროებითი სათავსოების განთავსება, დროებით სათავსოებად შესაძლებელია გამყენებული იქნას შენობის ტერიტორიაზე არსებული მცირე სათავსო. ჯირვეს ეტაპზე უნდა განხორციელდეს შენობის დემონტაჟი 1-7 ღერძებში.

"თბილისიპროექტი"	თანამდებობა	ხელმოწერა	გვარი	ქ. თბილისი, ნუცუბიძის IV მ/რ (01.14.01.001.145) შენობის სრული დემონტაჟის პროექტი
	დირექტორი		ნ. ჯეიშვილი	
	პრ. ავტორი		ი.დავლიანიძე	მშენებლობის ორგანიზება
	შესრულა		ი.დავლიანიძე	
				სიტუაციური გეგმა, გენგეგმა

დაკვეთა №
სტადია
მასშტაბი 1:150
ფურც. რაოდ.
ფურცელი