





თუთიის შედებილი სახურავი (მუქი რუხი ფერი)
+6.18
+4.96
0.00
შელესილი და შედებილი სახურავი
(ჩალისფერი)
ასახვევი მექანიკური კარები

საქართველოს იუსტიციის სამინისტრო
საჯარო რეესტრის ეროვნული სააგენტო


საკადასტრო გეგმა

მიწის ნაკვეთის საკადასტრო კოდი: *01.18.13.034.030*
განცხადების რეგისტრაციის ნომერი: 882014619479
მიწის ნაკვეთის ფართობი: *7561* კვ.მ.
დანიშნულება: *არასასოფლო-სამეურნეო*
მომზადების თარიღი 19.11.14

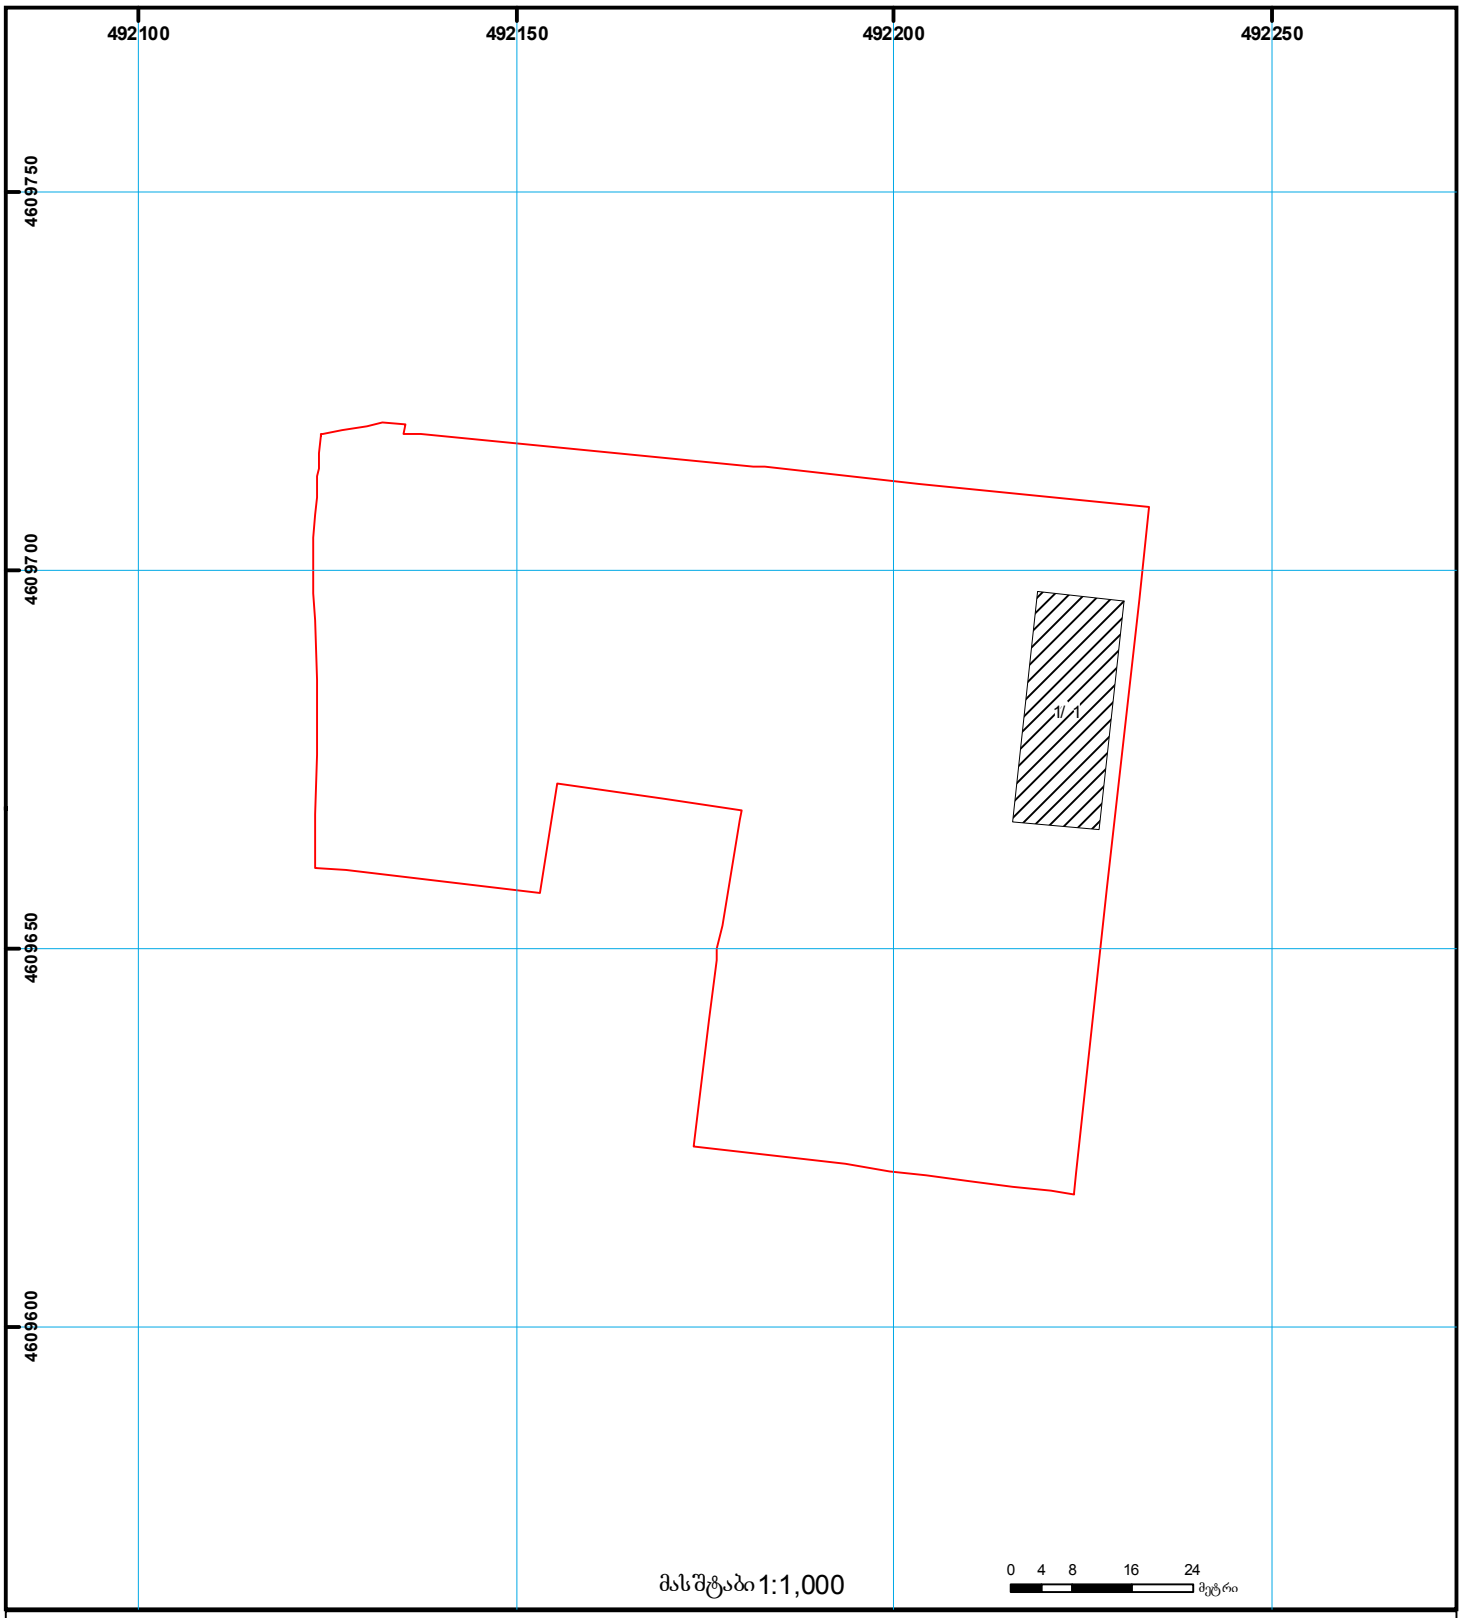

01/2 შენობა-ნაგებობა, პირობითი ნომერი/სართულიანობა
ვალდებულება
ხაზობრივი ნაგებობა
მიწის ნაკვეთის საკადასტრო საზღვარი
მშენებარე ნაგებობა
მიწისქვეშა ნაგებობა
UTM (საერთაშორისო) სისტემის კოორდ.

საჯარო რეესტრის ეროვნული სააგენტო თბილისი 0102 წმ. ნიკოლოზის/ნ. ჩხეიძის ქ. 2 ტელ.: (995 32) 91 04 27; ფაქსი: (995 32) 91 03 41
საჯარო რეესტრის ეროვნული სააგენტო თბილისი დ. აღმაშენებლის გამზ. 89/24 ტელ: (995 32) 94 13 65
www.napr.gov.ge

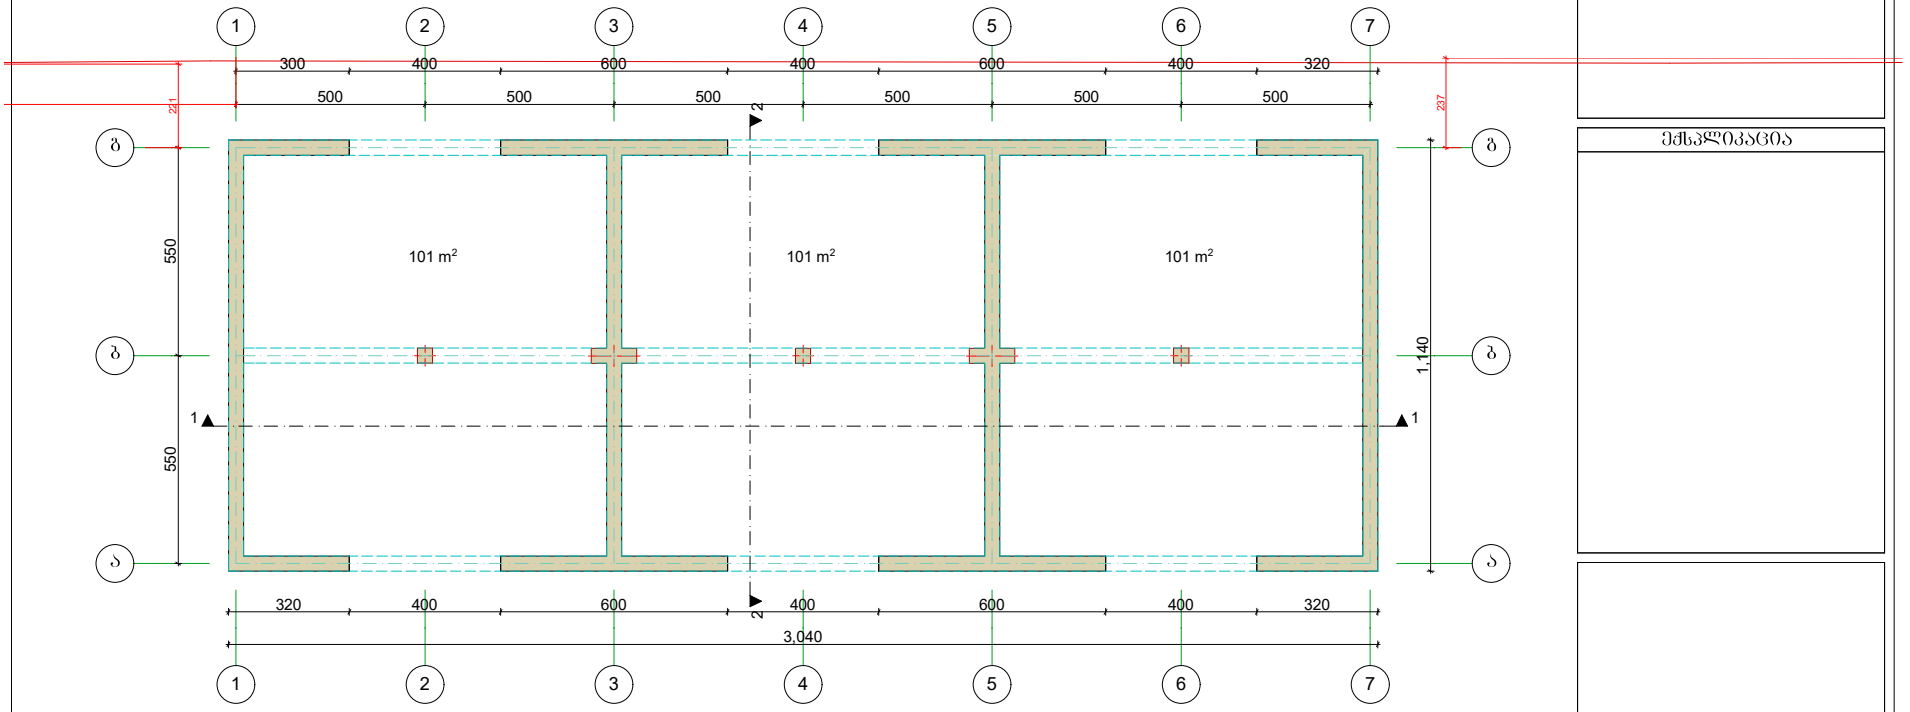

ხელშეკრულება №

პირობითი აღნიშვნები


ექსპლიკაცია

თანამდებობა	გვარი	ხელმოწერა
ავტორი	მ. მაისარაშვილი	
არქიტექტორი	ვ. მაისარაშვილი	

დამკვეთი	შპს ნუცრიანაზი
მისამართი	ლევან დღლიანიძის ქუჩა 67ა
პროექტის სახელი	
საწყობი	

მასშტაბი	ნახაზის დასახელება	
1:200	ანაზომი	
სტადია	ფურცლის №	ფურცლები
მ.პ.		

ნაკვეთის საზღვარი

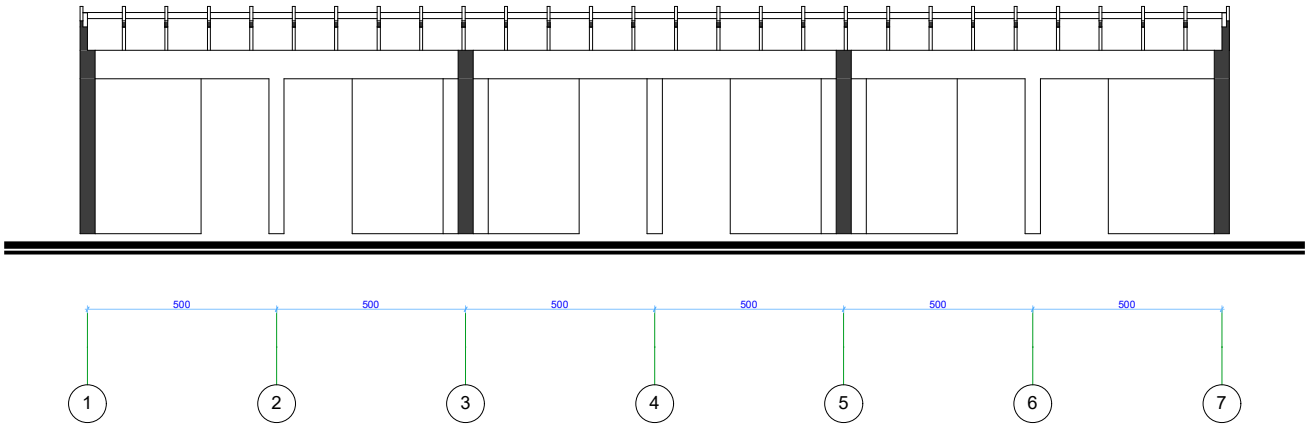

ხელშეკრულება №


პირობითი აღნიშვნები

ექსპლიკაცია

თანამდებობა	გვარი	ხელმოწერა
ავტორი	მ. მაკასარაშვილი	
არქიტექტორი	ვ. მაკასარაშვილი	

დამკვეთი	შპს ნუტრიმაქი
მისამართი	ლევან ღლონტიერიძის ქუჩა 67ა
პროექტის სახელი	
საწყობი	

მასშტაბი	ნახაზის დასახელება	
1:200	ჭრილი 1-1 (ანაზომი)	
სტადია	ფურცლის №	ფურცლები
მ.პ.		

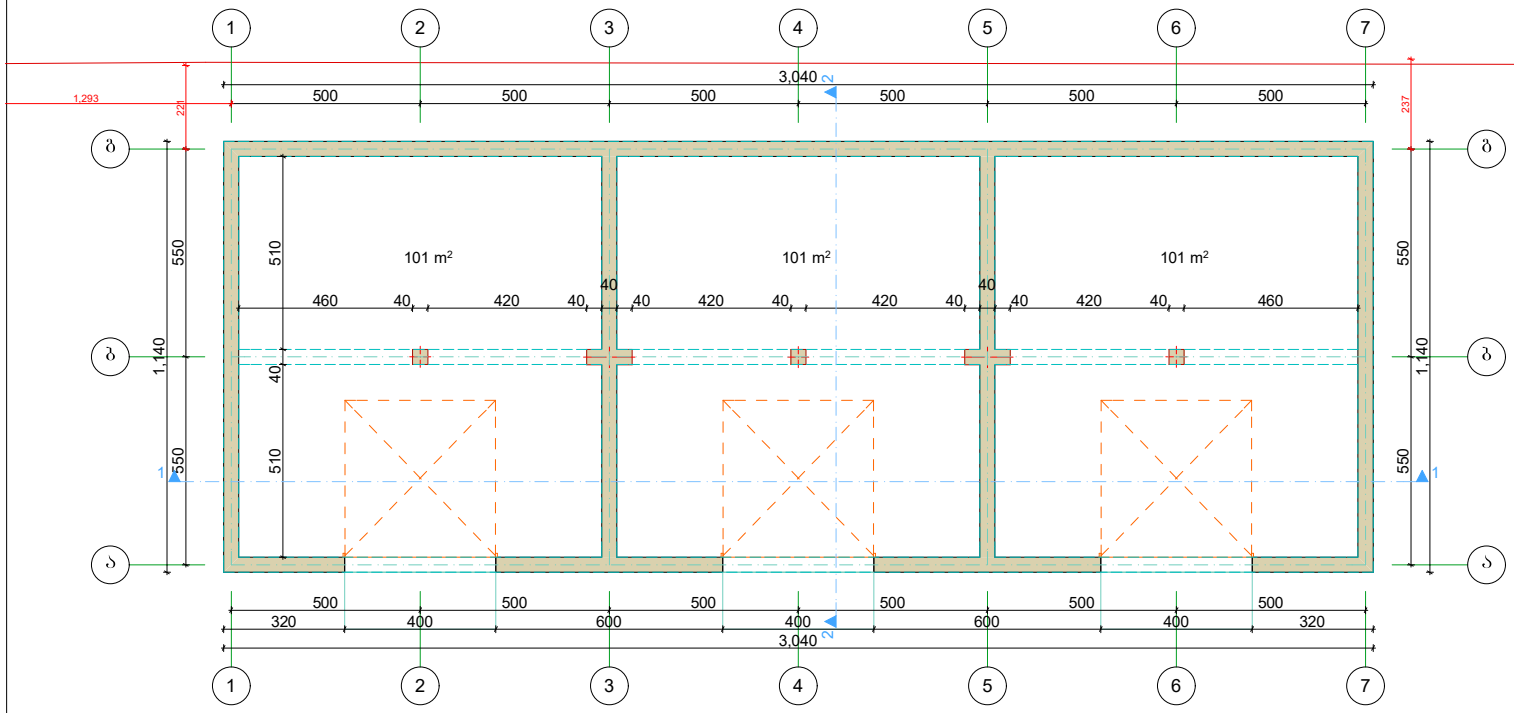

ხელშეკრულება №


პირობითი აღნიშვნები

ექსპლიკაცია

თანამდებობა	გვარი	ხელმოწერა
ავტორი	მ. მაისარაშვილი	
არქიტექტორი	მ. მაისარაშვილი	

დამკვეთი	შპს ნეტრომაში
მისამართი	ლეჩხუმ ღორღიპარიძის ქუჩა 67ა
პროექტის სახელი	
საყოფაი	

მასშტაბი	ნახაზის დასახელება
1:200	I სართულის გეგმა
სტადია	ფურცლის №	ფურცლები
მ.პ.		

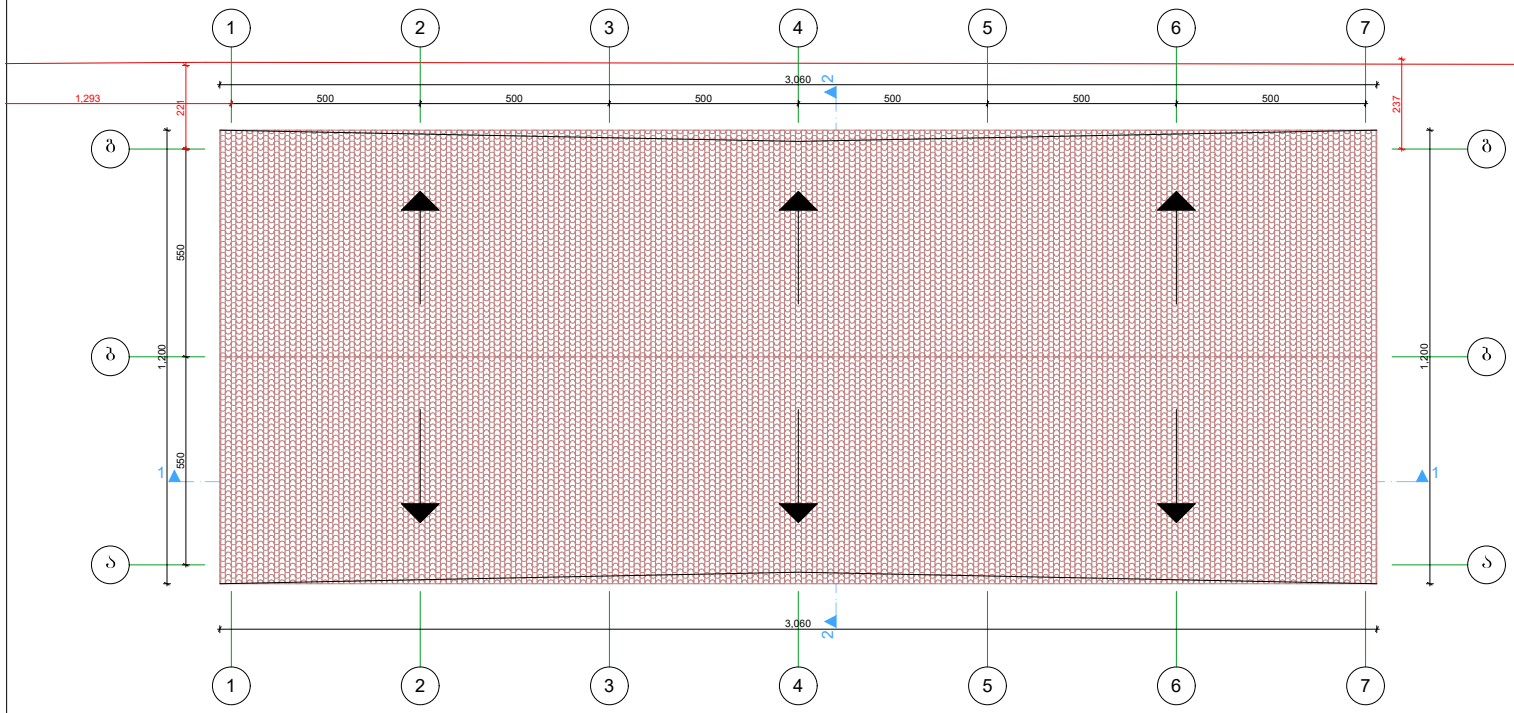

ხელშეკრულება №

პირობითი აღნიშვნები


ექსპლიკაცია

| |

თანამდებობა	გვარი	ხელმოწერა
ავტორი	მ. მაჭახარაშვილი	
არქიტექტორი	მ. მაჭახარაშვილი	

დამკვეთი	შპს ნუტრიმაქსი
მისამართი	ლელიან ღლონტიძის ქუჩა 67ა
პროექტის სახელი	
საყოფაი	

მასშტაბი	ნახაზის დასახელება
1:200	სახურავის გეგმა
სტადია	ფურცლის №	ფურცლები
მ.პ.		

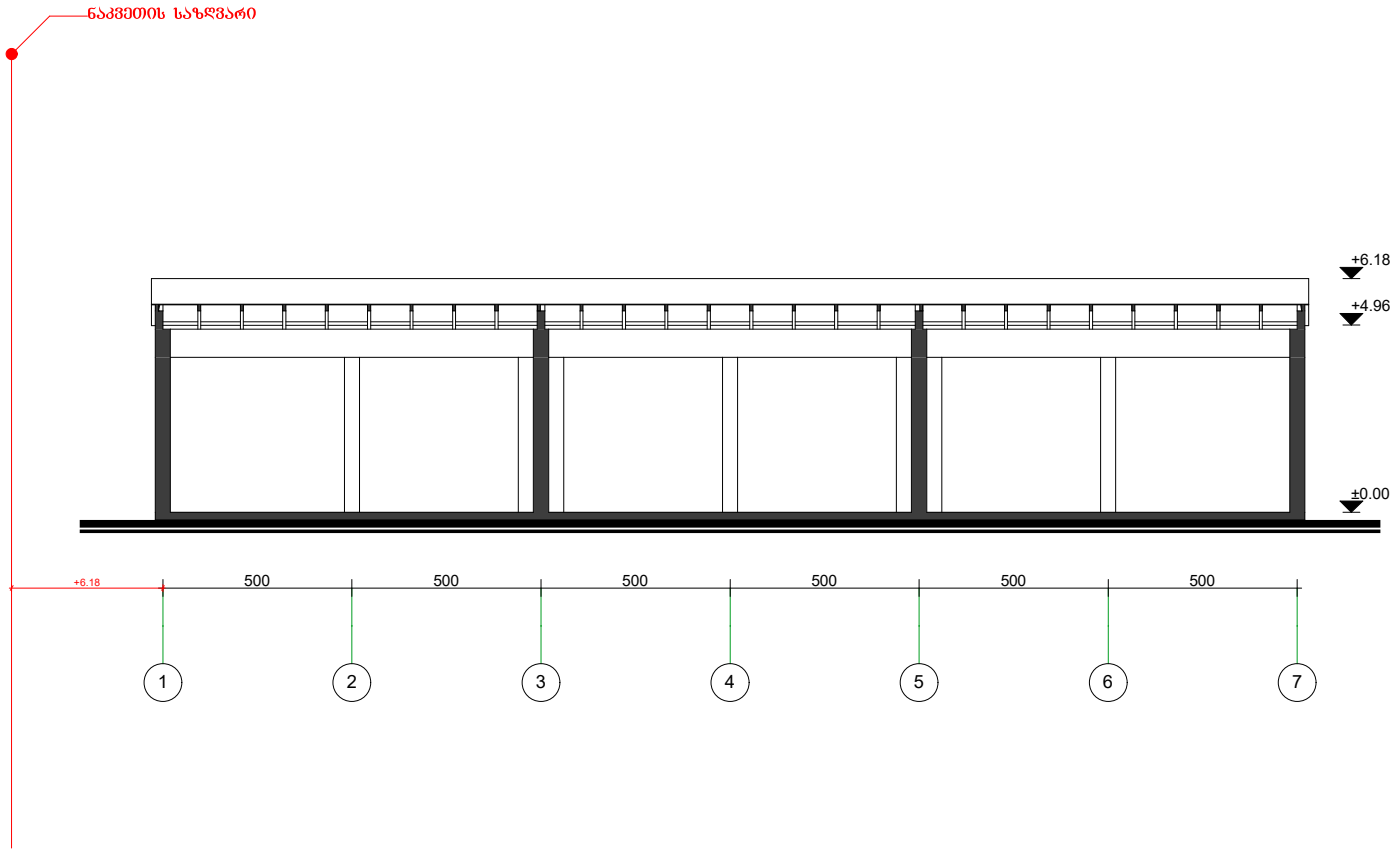

ხელშეკრულება №


პირობითი აღნიშვნები

ექსპლიკაცია

თანამდებობა	გვარი	ხელმოწერა
ავტორი	მ. მაისარაშვილი	
არქიტექტორი	ვ. მაისარაშვილი	

დამკვეთი	შპს ნეტორგსაზღ
მისამართი	ლეჩხუმ ღოლოპარიძის ქუჩა 67ა
პროექტის სახელი	
საწყობი	

მასშტაბი	ნახაზის დასახელება
1:200	ჭრილი 1-1
სტადია	ფურცლის № / ფურცლები
მ.პ.	

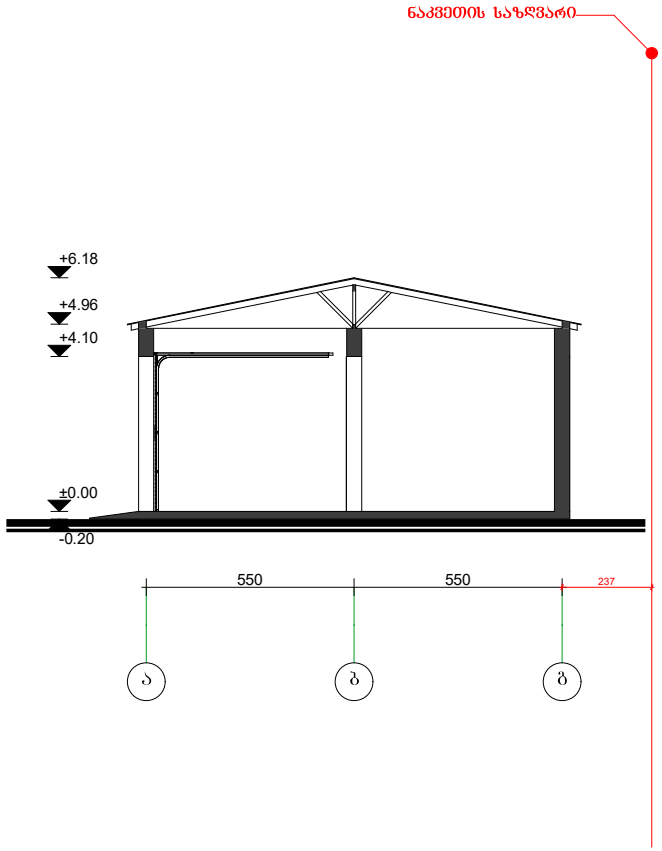

ხელშეკრულება №


პირობითი აღნიშვნები

ექსპლიკაცია

ოანამლებრობა	ბჭარი	ხელმოწერა
არქიტექტორი	მ. ბაასარაშვილი	
არქიტექტორი	ბ. ბაასარაშვილი	

დამკვეთი	შპს ნუტრიმაქსი
მისამართი	ლეჩხუმი დიდღუბრიძის ქუჩა 67ა
პროექტის სახელი	
საწყობი	

მასშტაბი	ნახაზის დასახელება	
1:200	ჭრილი 2-2	
სტადია	ფურცლის №	ფურცლები
მ.პ.		

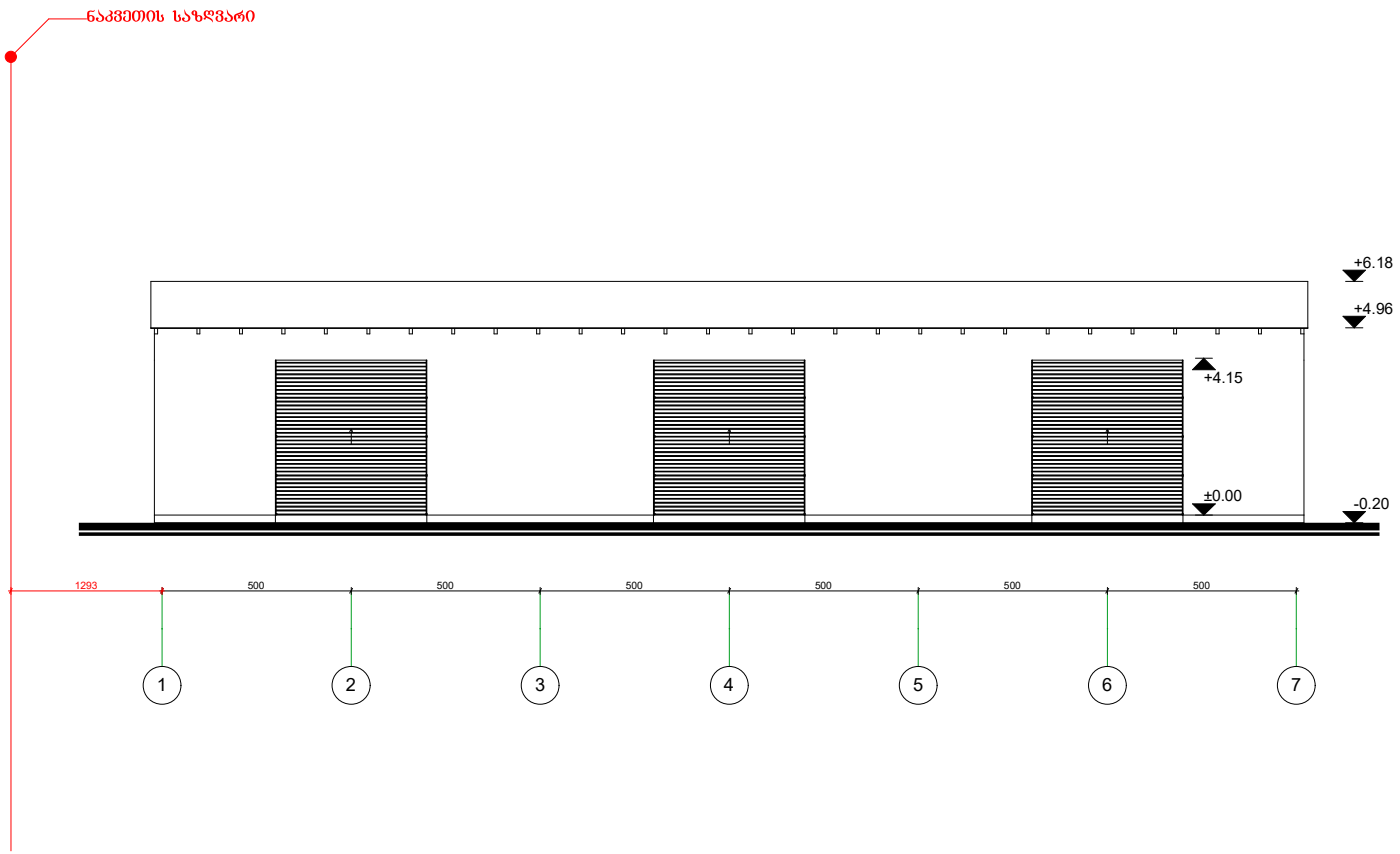

ხელშეკრულება №


პირობითი აღნიშვნები

ექსპლიკაცია

ოანამლებობა	გვარი	ხელმოწერა
ავტორი	ი. მაისარაშვილი	
არქიტექტორი	ვ. მაისარაშვილი	

დამკვეთი	შპს ნიტრომხარი
მისამართი	ლეჩხუმი ღოლოგორძის ქუჩა 67ა
პროექტის სახელი	
საწყობი	

მასშტაბი	ნახაზის დასახელება
1:200	წახაღი 1-7 ღერძებში
სტადია	ფურცლის № / ფურცლები
მ.პ.	

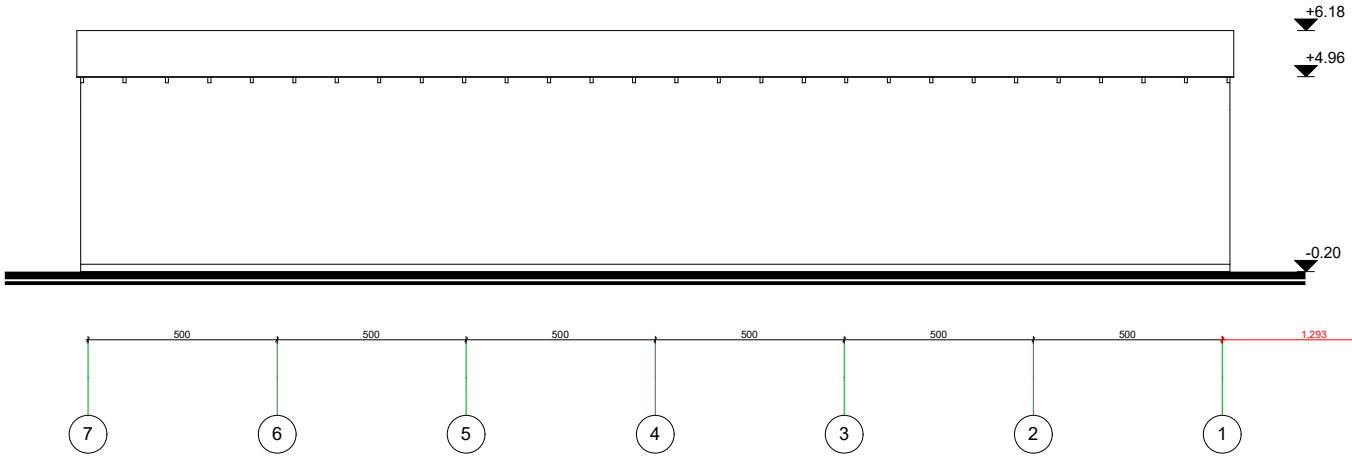

ხელშეკრულება №

პირობითი აღნიშვნები


ნაკვეთის საზღვარი

ექსპლიკაცია

თანამდებობა	გვარი	ხელმოწერა
ავტორი	მ. მაისარაშვილი	
არქიტექტორი	ვ. მაისარაშვილი	

დამკვეთი	შპს ნუზრომაში
მისამართი	ლევან დოლიძის ქუჩა 67ა
პროექტის სახელი	
საწყობი	

მასშტაბი	ნახაზის დასახელება	
1:200	შახადი 7-1 ღერძებში	
სტადია	ფურცლის №	ფურცლები
მ.პ.		

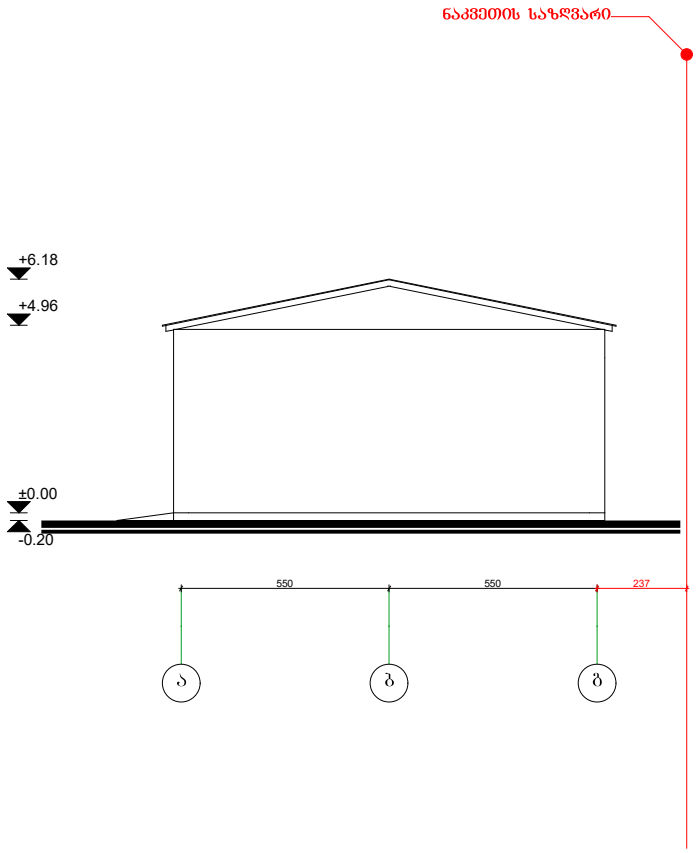

ხელშეკრულება №


პირობითი აღნიშვნები

ექსპლიკაცია

თანამდებობა	გვარი	ხელმოწერა
ავტორი	მ. მაისარაშვილი	
არქიტექტორი	ვ. მაისარაშვილი	

დამკვეთი	შპს ნუნრიმაძი
მისამართი	ლევან დეღეგაძრიძის ქუჩა 67ა
პროექტის სახელი	
საწყობი	

მასშტაბი	ნახაზის დასახელება	
1:200	წახადი ა-გ ღერძებში	
სტადია	ფურცლის №	ფურცლები
მ.პ.		

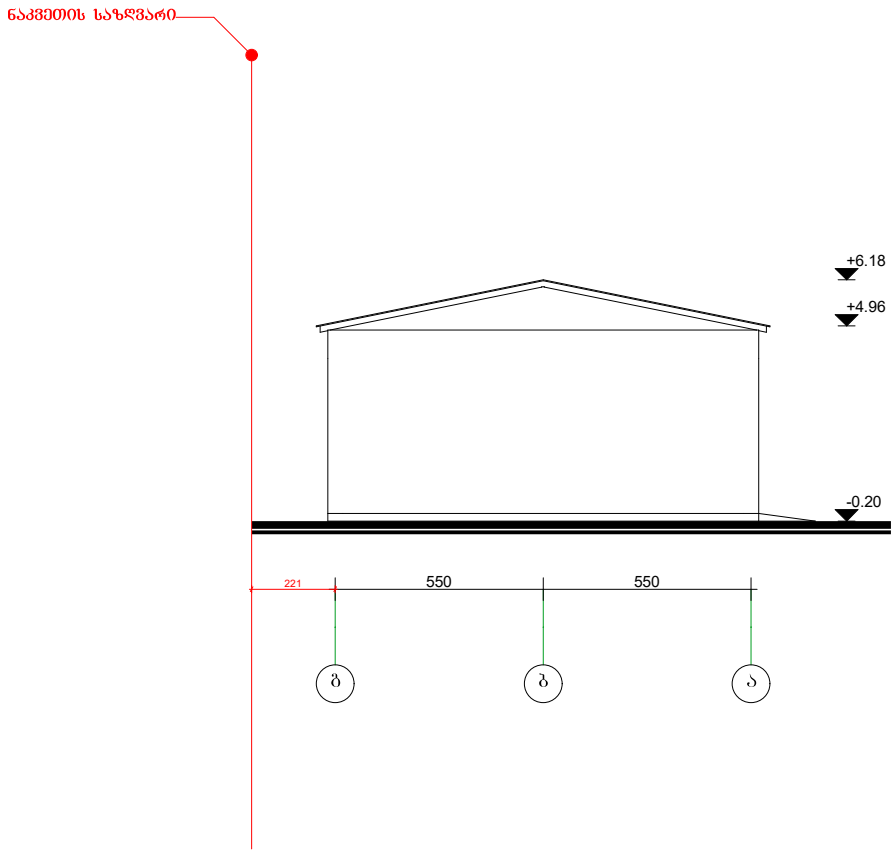

ხელშეკრულება №

პირობითი აღნიშვნები

ექსპლიკაცია

თანამდებობა	გვარი	ხელმოწერა
ავტორი	მ. მაკასარაშვილი	
არქიტექტორი	ვ. მაკასარაშვილი	

დამკვეთი	შპს ნუტრიმაქს
მისამართი	ლენინ ღლიღამრიძის ქუჩა 67ა
პროექტის სახელი	
საწყობი	

მასშტაბი	ნახაზის დასახელება	
1:200	შახადი ბ-ა ღერძებში	
სტადია	შურცლის №	შურცლები
მ.პ.		