არსებული ფასადი 1-7.

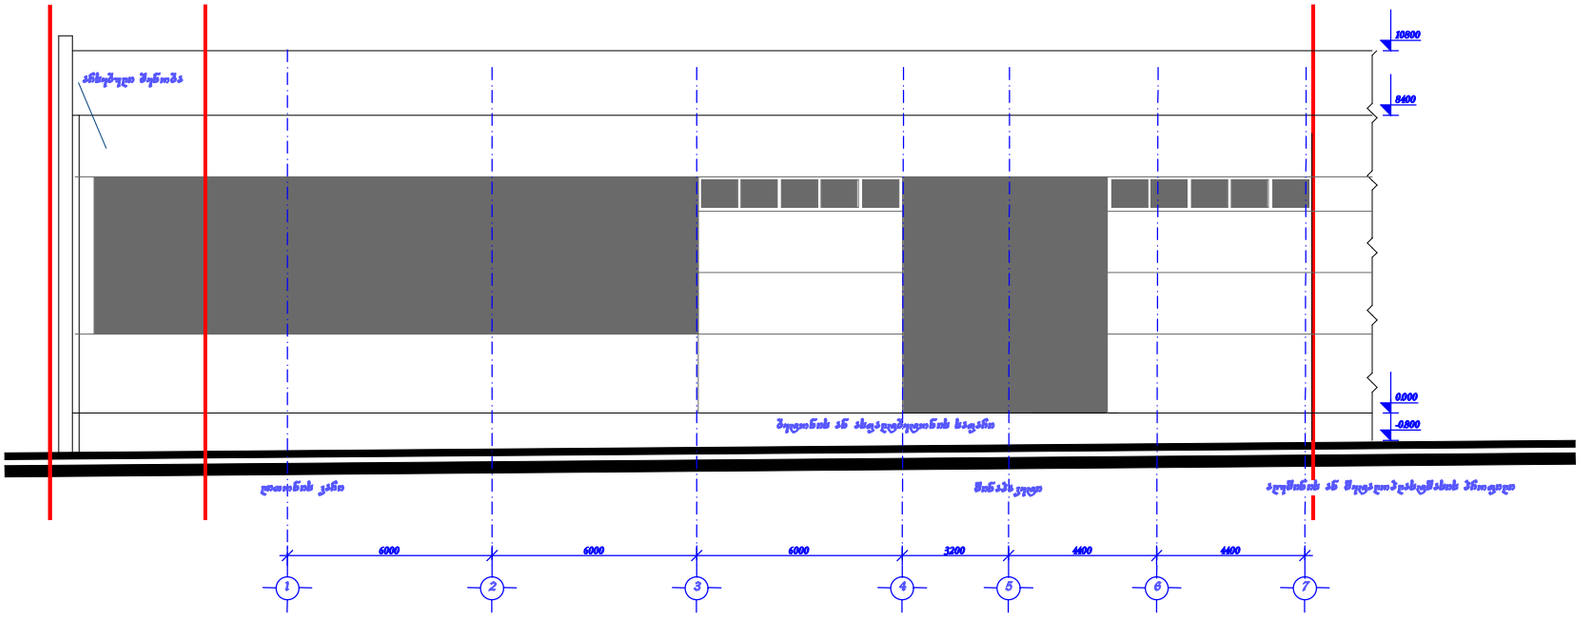

ფორმატი: A-3	რუსთავი-2015 დაკვეთა №	ფაილის სახელი

ექსპლიკაცია

არსებული ფასადი

პირობითი ნიშნები

- ნაკვეთის საპროექტო საზღვარი
- სარეკონსტრუქციო ზონა
- წყლის გადაყვანის მიმართულება
- არსებული ტროტუარი
- არსებული ბაზის მილი 1008მ

შენიშვნები

მშენებლობისას ყველა ცვლილება შეთანხმებილ უნდა პროექტის ავტორთან

დამკვეთი:

შპს. "ბაბი„

პროექტის სახელწოდება:

მრავალფუნქციური ობიექტი

თანამდებობა	გვარი	ხელმოწერა
დირექტორი	ფაილიკი	
არქიტექტორი	ფაილიკი	
ავტორი	ფაილიკი	

საპროექტო ლოგო	საპროექტო რეკვიზიტები

STUDIO

მასშტაბი	1:100	ფასადი 1-7.
თარიღი		

სტადია	ფურცელი	ფურცლები

არსებული ფასადი
ა-ბ.

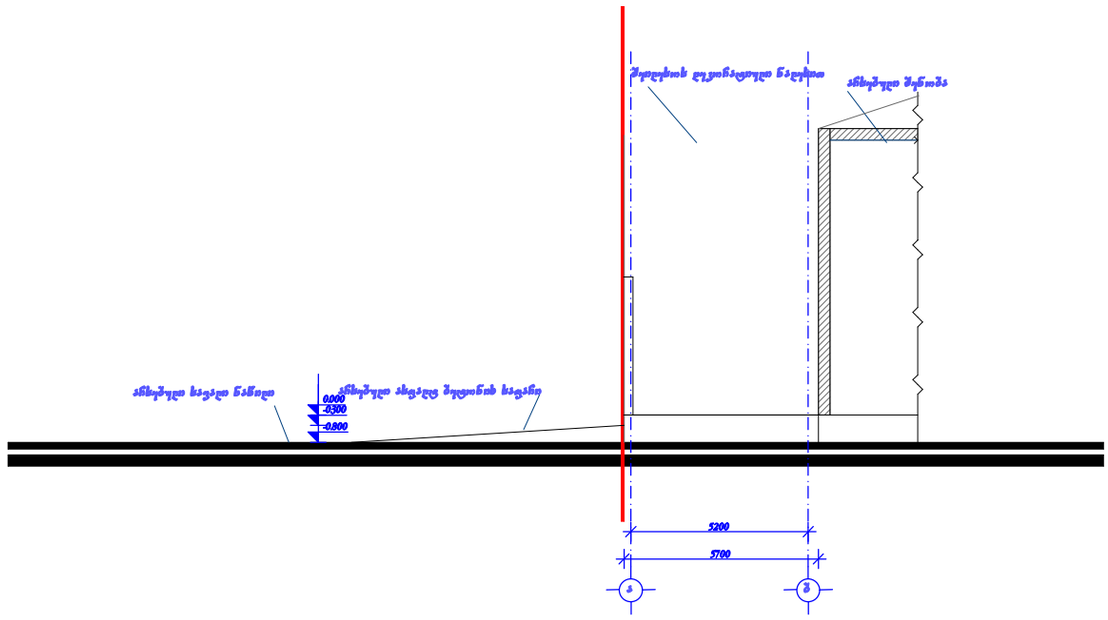

ფორმატი: A-3	რუსთავი-2015 დაკვეთა №	ფაილის სახელი

ექსპლიკაცია

არსებული ფასადი ა-ბ.

პირობითი ნიშნები

- ნაკვეთის საპროექტო საზღვარი
- სარეკონსტრუქციო ზონა
- წყლის გადაცემის მიმართულება
- არსებული ტროტუარი
- არსებული გაზის მილი 10088

შენიშვნები

მშენებლობისას ყველა ცვლილება შეთანხმებილ იქნას პროექტის ავტორთან

დამკვეთი:

შპს. "ვაზი„

პროექტის სახელწოდება:

მრავალფუნქციური ობიექტი

თანამდებობა	გვარი	ხელმოწერა
დირექტორი	ფველიძე	
არქიტექტორი	ფველიძე	
ავტორი	ფველიძე	

საპროექტო ლოგო	საპროექტო რეკვიზიტები

მასშტაბი	1:100	არსებული ფასადი ა-ბ.
თარიღი		

სტადია	ფურცელი	ფურცლები

არსებული ფასადი
დ-გ ბ-ა.

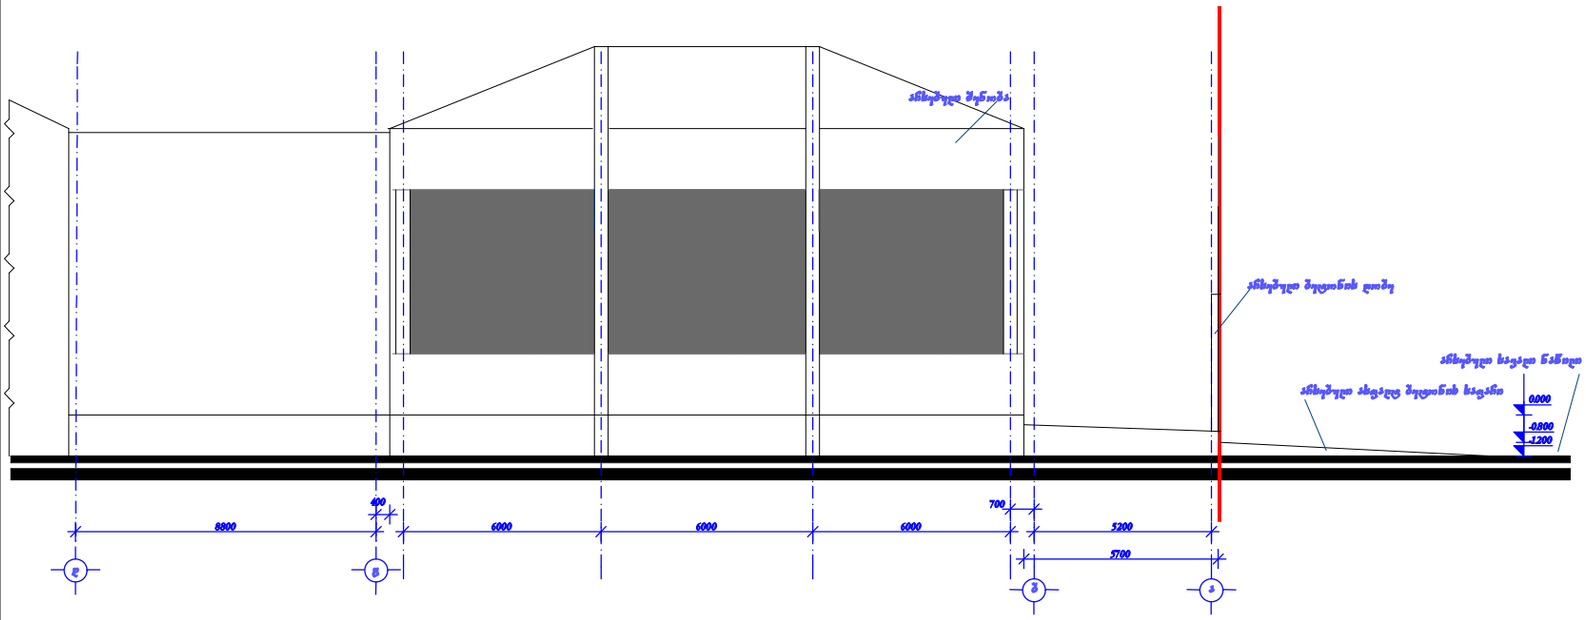

ფორმატი: A-3	რუსთავი-2015 დაკვეთა №	ფაილის სახელი

ექსპლიკაცია

ფასადი ბ-ა.

პირობითი ნიშნები

- ნაკვეთის საპროექტო საზღვარი
- სარეგულაციო ზონა
- წყლის გადაყვანის მიმართულება
- არსებული ტროტუარი
- არსებული ბაზის მილი 10088

შენიშვნები

მშენებლობისას ყველა ცვლილება შეთანხმებილ უნდა პროექტის ავტორთან

დამკვეთი:

შპს. "ფაზი„

პროექტის სახელწოდება:

მრავალფუნქციური ობიექტი

თანამდებობა	გვარი	ხელმოწერა
დირექტორი	ფაქიზიძე	
არქიტექტორი	ფაქიზიძე	
ავტორი	ფაქიზიძე	

საპროექტო ლოგო	საპროექტო რემეზიტები

STUDIO ფაქიზი

მასშტაბი	1:100	არსებული ფასადი ბ-ა
თარიღი		

სტადია	ფურცელი	ფურცლები

0.000
-0.200

0.300

2.400

3.500

4.300

4.700

7200

8200

8400

6000 6000 6000 3200 4400 4400

5600 1200 4000 1200 5600 400 2800 1000 3000 1000 3000 1000

-0.500

-0.800 -1.200

0.000 0.000

10800

A R C H I T E C T U R A L

დაკვეთა #

ექსპლიკაცია

FO ფორმატი: faels სახელი A

-3 რუსთავი-2015

1:100

შველიძე

a r q i t e q t u r u l i S T U D I O s t u d i a

მშენებლობისას ყველა ცვლილება შეთანხმებილ იქნას პროექტის ავტორთან

ნაკვეთის საკადასტრო საზღვარი

სარეკონსტრუქციო ზონა

პირობითი ნიშნები

მასშტაბი

ფურცელი ფურცლები

ფასადი 1-7.

შველიძე

არსებული გაზის მილი 100მმ

არსებული ტროტუარი წყლის გადაყვანის მიმართულება

არქიტექტორი

გვარი

საპროექტოს ლოგო

დირექტორი

სტადია თარიღი

საპროექტოს რეკვიზიტები

შველიძე

ავტორი

თანამდებობა ხელმოწერა

პროექტის სახელწობება:

დამკვეთი:

შენიშვნები

1 2 3 4 5 6 7

მეტალოპლასტმასის პროფილი
მინაპაკეტი

შეილესოს დეკორატიული ნალესით შეილესოს დეკორატიული ნალესით შეილესოს დეკორატიული ნალესით

ლითონის კარი მინაპაკეტი ალუმინის ან მეტალოპლასტმასის პროფილი

მრავალფუნქციური ობიექტი

S.p.s. "magi,,

ფასადი 1-7.

არსებული შენობა

არსებული გადახურვა

ფასადი 1-7.

შეიღებოს melsse-30. შეიღებოს melsse-30. შეიღებოს melsse-30.

ფასადი ა-ბ.

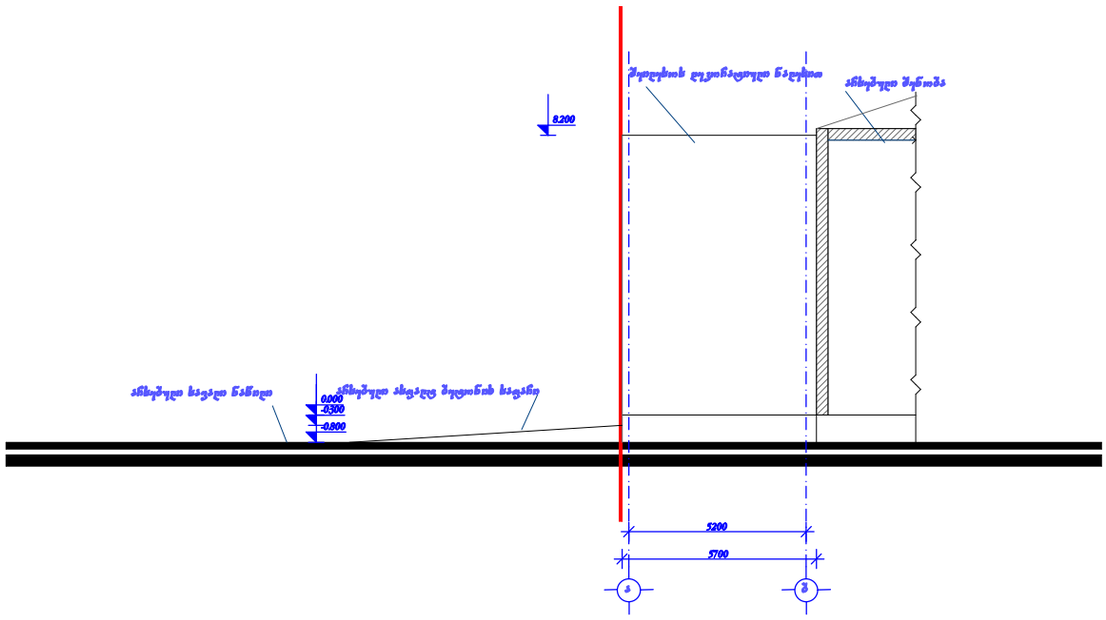

ფორმატი: A-3	რუსთავი-2015 დაკვეთა №	ფაილის სახელი

ექსპლიკაცია

ფასადი ა-ბ.

პირობითი ნიშნები

- ნაკვეთის საპროექტო საზღვარი
- სარეგულაციო ზონა
- წყლის გადაყვანის მიმართულება
- არსებული ტროტუარი
- არსებული ბაზის მილი 10088

შენიშვნები

მშენებლობისას ყველა ცვლილება შეთანხმებილ იქნას პროექტის ავტორთან

დამკვეთი:

შპს. "ბაბი„

პროექტის სახელწოდება:

მრავალფუნქციური ობიექტი

თანამდებობა	გვარი	ხელმოწერა
დირექტორი	ყველიძე	
არქიტექტორი	ყველიძე	
ავტორი	ყველიძე	

საპროექტო ლოგო	საპროექტო რემვიზიები

STUDIO

მასშტაბი	1:100	გეგმა
თარიღი		

სტადია	ფურცელი	ფურცლები

ფასადი დ-გ ბ-ა.

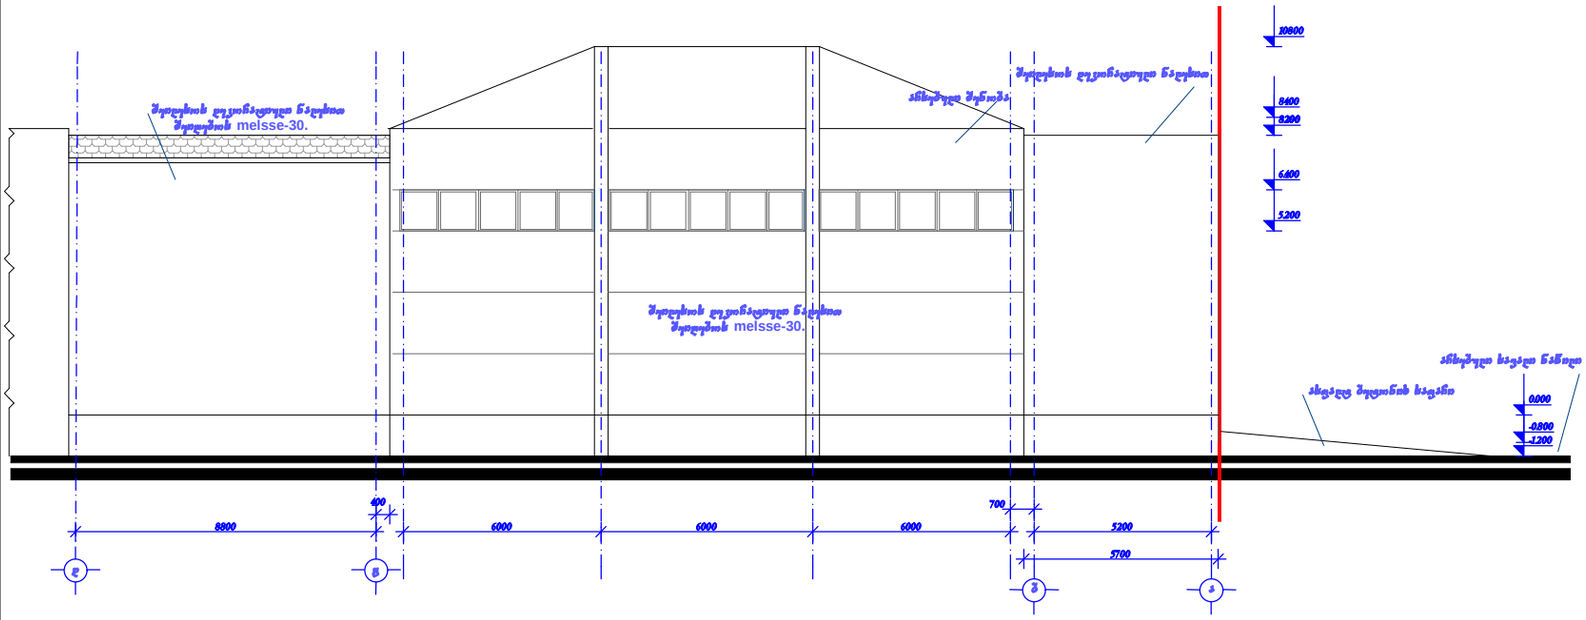

ფორმატი: A-3	რუსთავი-2015 დაკვეთა №	ფაილის სახელი

ექსპლიკაცია

ფასადი ბ-ა.

პირობითი ნიშნები

- ნაკვეთის საპაჟასტრო საზღვარი
- სარეგონსტრუქციო ზონა
- წყლის გადაყვანის მიმართულება
- არსებული ტროტუარი
- არსებული ბაზის მილი 10088

შენიშვნები

მშენებლობისას ყველა ცვლილება შეთანხმებილ უნდა პროექტის ავტორთან

დამკვეთი:

შპს. "ბაბი„

პროექტის სახელწოდება:

მრავალფუნქციური ობიექტი

თანამდებობა	გვარი	ხელმოწერა
დირექტორი	ფეიქიძე	
არქიტექტორი	ფეიქიძე	
ავტორი	ფეიქიძე	

საპროექტო ლოგო | საპროექტო რეგიზიტები

მასშტაბი	1:100	ფასადი ბ-ა
თარიღი		

სტადია	ფურცელი	ფურცლები