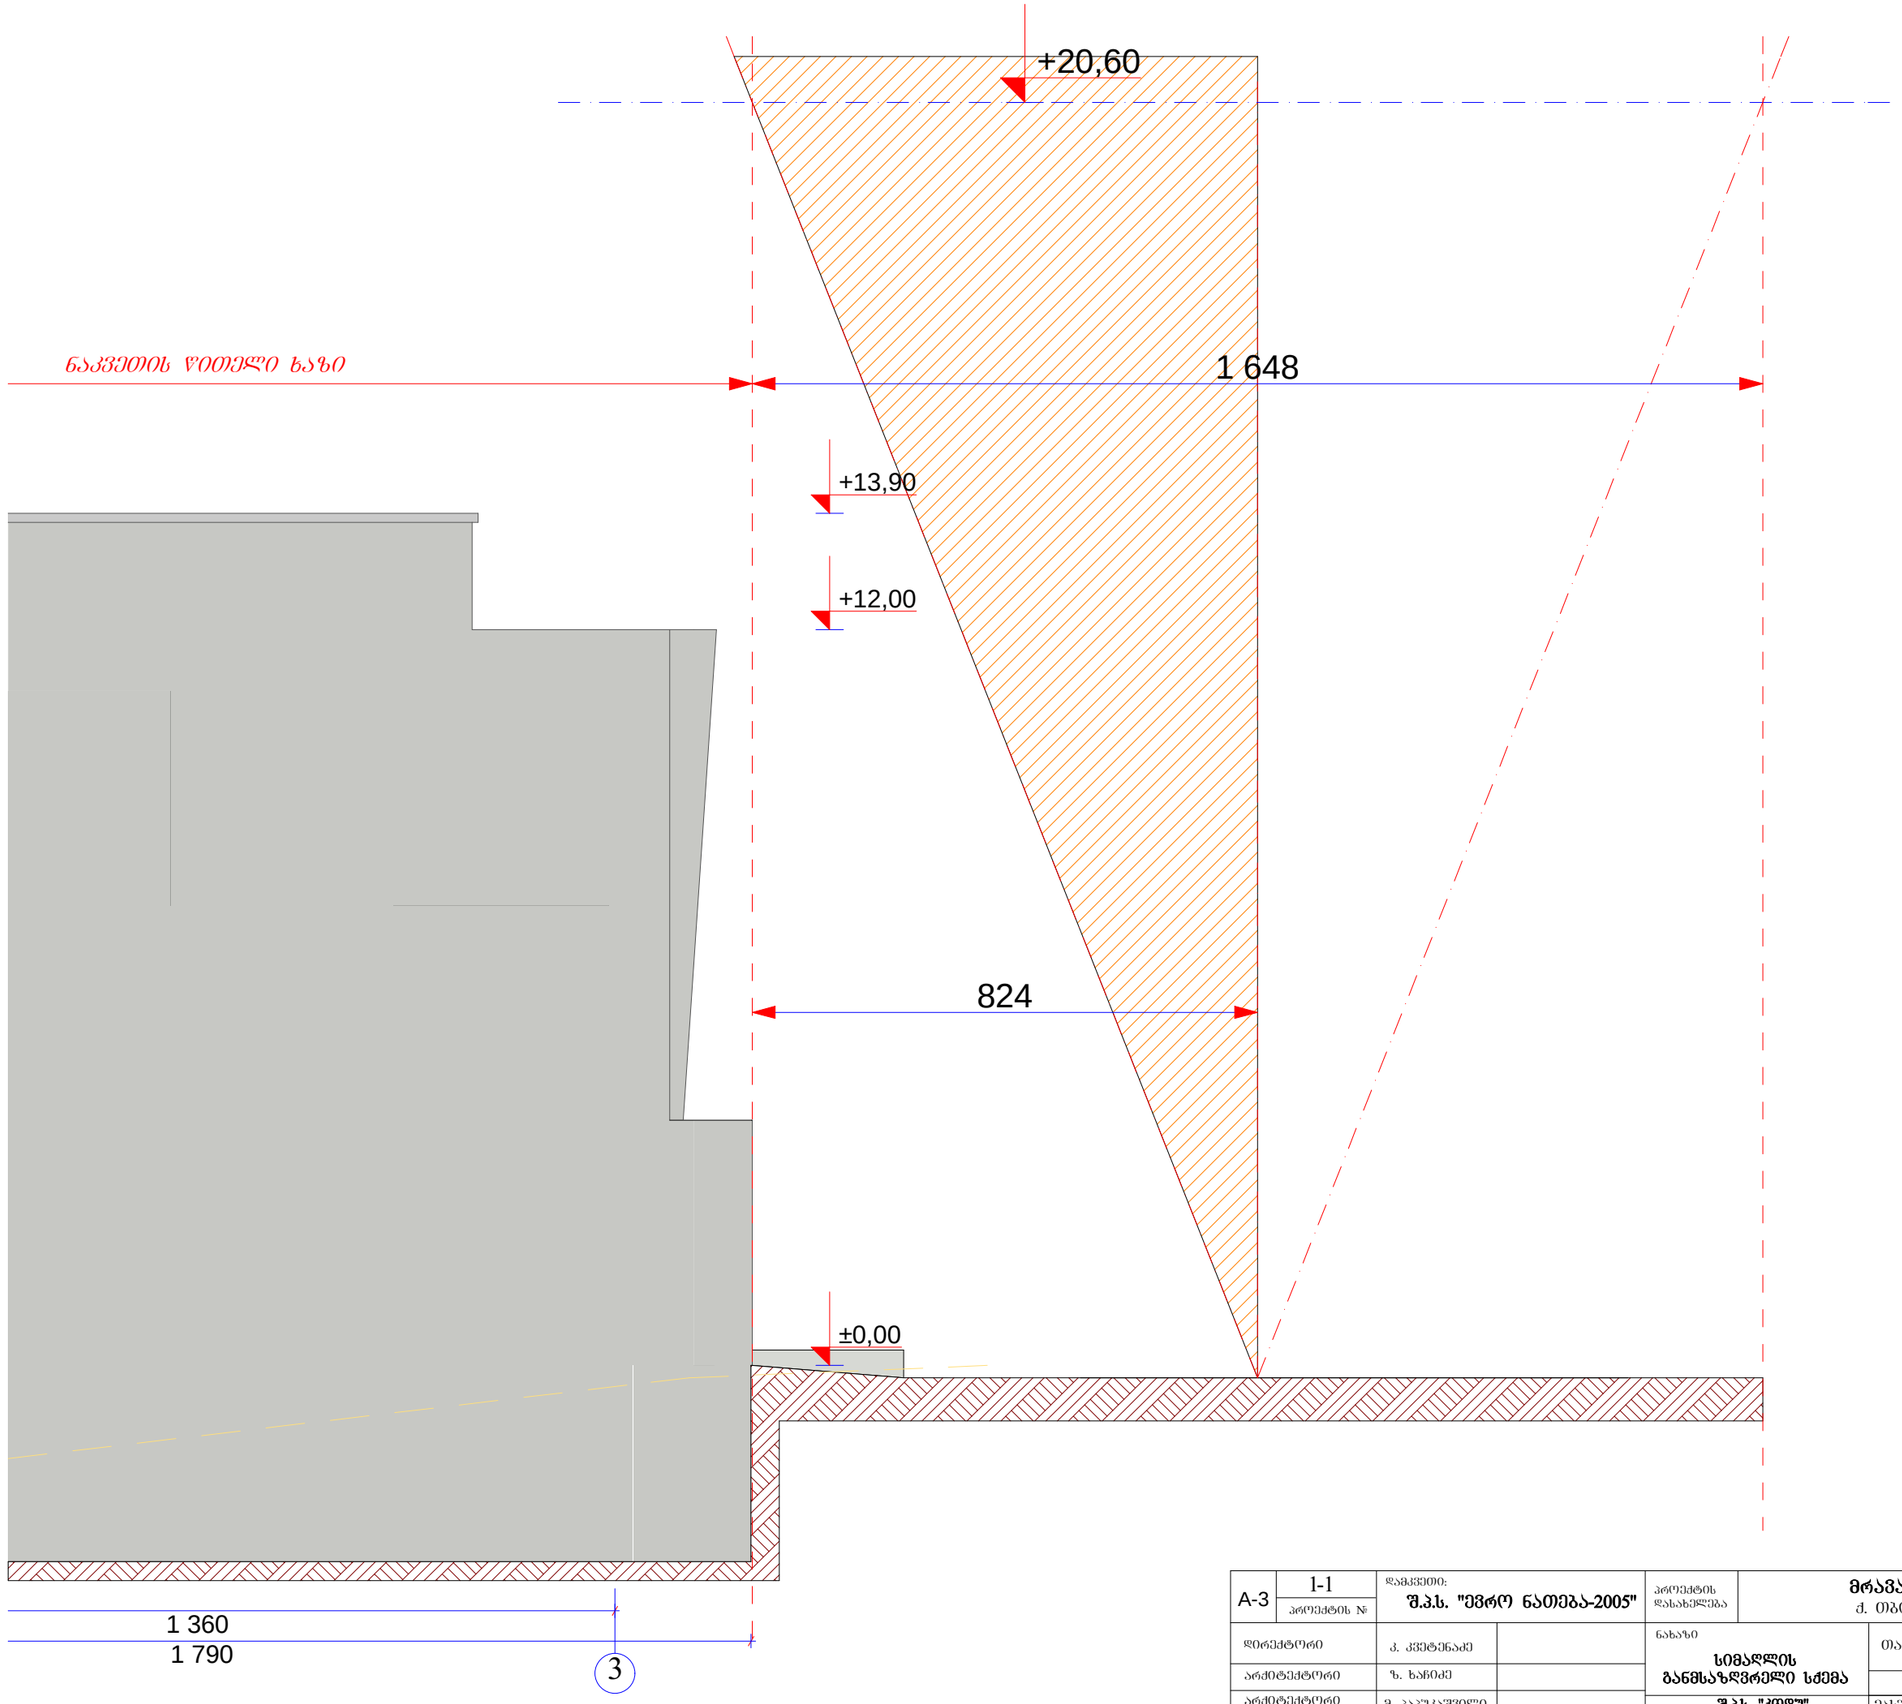

A-3	1-1 პროექტის №	დამკვეთი: შ.პ.ს. "ევრო ნათება-2005"		პროექტის დასახელება	მრავალფუნქციური შენობა ქ. ობილისი, ჭსნის ჭუჩა №52		
დირექტორი		კ. კვეტენაძე		ნახაზი	სიმაღლის განმსაზღვრელი სქემა	თარიღი 10/05/12	არქიტექტურული ნაწილი
არქიტექტორი		ზ. ხარიძე					
არქიტექტორი		მ. პაპუაშვილი		შ.პ.ს. "პოდუ" ობილისი, დიღომი, საჩხერო გზისა და ახმეტელის ქუჩის გადაკვეთა ტელ: (+995) 599 555 574		მასშტაბი 1-100	სტადია სტადია პროექტი	ობიექტი	ფურც. № 24
კონსტრუქტორი							