

ფორმატი	დაკვეთა №	ფაილის სახელი
A1		

ექსპლიკაცია:

პირობითი ნიშნები:

შენიშვნები:

1. ზომები მოცემულია მეტრებში;

2.არქიტექტურული ნიშნული 0.000 შეესაბამება აბსოლუტურ ნიშნულს +589.15

დამკვეთი
შ.პ.ს."სოლო დეველოპმენტი"

მისამართი
ქობილისი, ა.პოლიტკოვსკაიას ქუჩა №57

პროექტის სახელწოდება
შერეული ფუნქციის შენობა (კომერციული-საცხოვრებელი)

თანამდებობა	გვარი	ხელმოწერა	თარიღი
დირექტორი	ზაბზიანიძე		
არქიტექტორი	ნაკაპანაძე		
კონსტრუქტორი	მსაყვლიძე		

RCO

მისამართი
თბილისი, საკაძის დაღმართი №6

მას'შტაბი	1:100	ნახაზი
თარიღი		ფასადები ე-ა

სტადია	ფურცელი	ფურცლები
არქ. პრ.		



ფორმატი	დაკვეთა №	ფაილის სახელი
A1		

ექსპლიკაცია:

პირობითი ნიშნები:

შენიშვნები:

1. ზომები მოცემულია მეტრებში;

2.არქიტექტურული ნიშული 0.000 შეესაბამება აბსოლუტურ ნიშნულს +589.15

დამკვეთი
შ.პ.ს."სოლო დეველოპმენტი"

მისამართი
ქ.თბილისი, ა.პოლიტკოვსკაიას ქუჩა №57

პროექტის სახელწოდება

შერეული ფუნქციის შენობა (კომერციული-საცხოვრებელი)

თანამდებობა	გვარი	ხელმოწერა	თარიღი
დირექტორი	ზაბზიანიძე		
არქიტექტორი	ნკაპანაძე		
კონსტრუქტორი	მსაყვლიძე		

RCO

მისამართი
თბილისი, საკაძის დაღმართი №6

მასშტაბი	1:100	ნახაზი
თარიღი		ფასადები ა-ე

სტადია	ფურცელი	ფურცლები
არქ. პრ.		



ფორმატი	დაკვეთა №	ფაილის სახელი
A1		

ექსპლიკაცია:

პირობითი ნიშნები:

შენიშვნები:

1. ზომები მოცემულია მეტრებში;

2.არქიტექტურული ნიშული 0.000 შეესაბამება აბსოლუტურ ნიშნულს +589.15

დამკვეთი
შ.პ.ს."სოლო დეველოპმენტი"

მისამართი
ქ.თბილისი, ა.პოლიტკოვსკაიას ქუჩა №57

პროექტის სახელწოდება
შერეული ფუნქციის შენობა (კომერციული-საცხოვრებელი)

თანამდებობა	გვარი	ხელმოწერა	თარიღი
დირექტორი	ზაბზიანიძე		
არქიტექტორი	ნკპანაძე		
კონსტრუქტორი	მსაფლიძე		

მისამართი
თბილისი, საკაძის დაღმართი №6

მასშტაბი	1:100	ნახაზი
თარიღი		ფასადები 1-4

სტადია	ფურცელი	ფურცლები
არქ. პრ.		

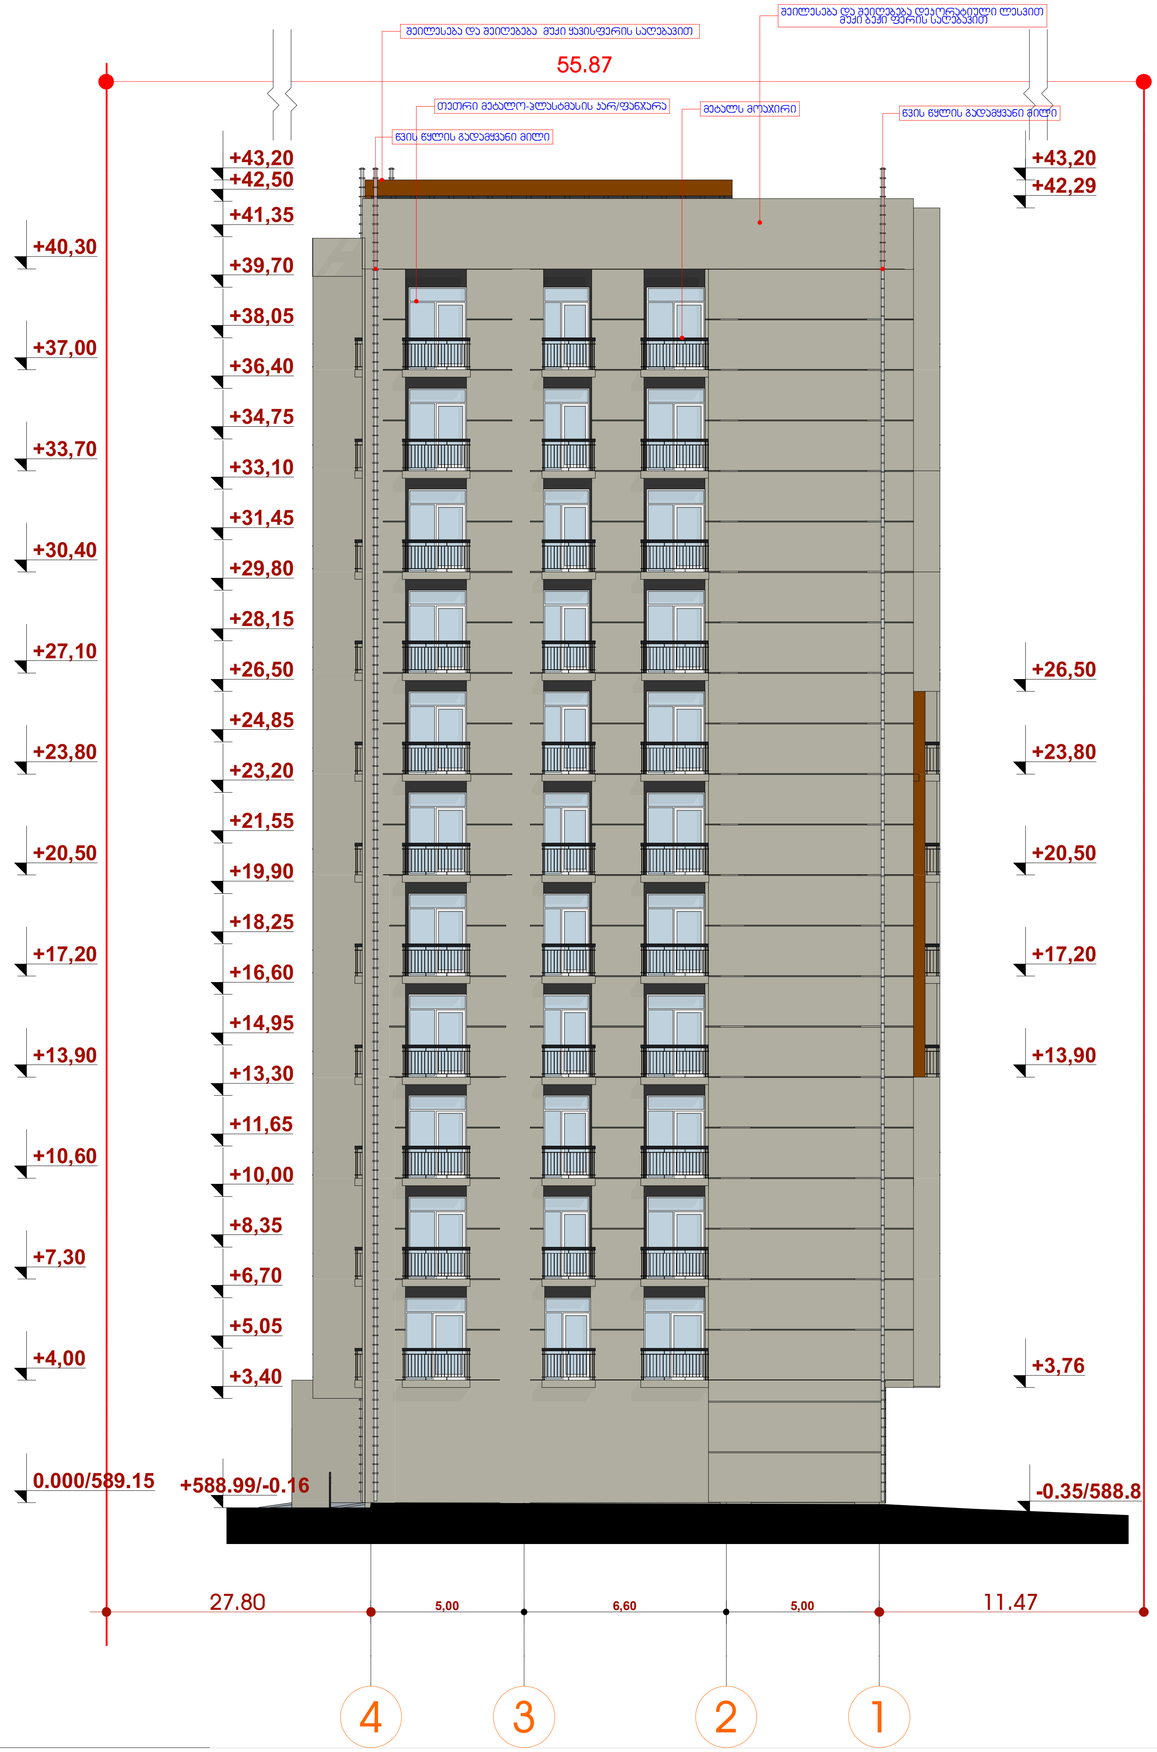

ფორმატი	დაკვეთა №	ფაილის სახელი
A1		

ექსპლიკაცია:

პირობითი ნიშნები:

შენიშვნები:

1. ზომები მოცემულია მეტრებში;

2.არქიტექტურული ნიშული 0.000 შეესაბამება აბსოლუტურ ნიშნულს +589.15

დამკვეთი
შ.პ.ს."სოლო დეველოპმენტი"

მისამართი
ქ.თბილისი, ა.პოლიტკოვსკაიას ქუჩა №57

პროექტის სახელწოდება
შერეული ფუნქციის შენობა (კომერციული-საცხოვრებელი)

თანამდებობა	გვარი	ხელმოწერა	თარიღი
დირექტორი	ზ.აბზიანიძე		
არქიტექტორი	ნ.კაპანაძე		
კონსტრუქტორი	მ.საყვლიძე		

ARCO

მისამართი
თბილისი, საკაძის დაღმართი №6

მას'შტაბი	1:100	ნახაზი
თარიღი		ფასადები 4-1

სტადია	ფურცელი	ფურცლები
არქ. პრ.		

ფორმატი	დაკვეთა №	ფაილის სახელი
A3		
ექსპლიკაცია:		

ფასადი ა-ბ ღერძებს შორის

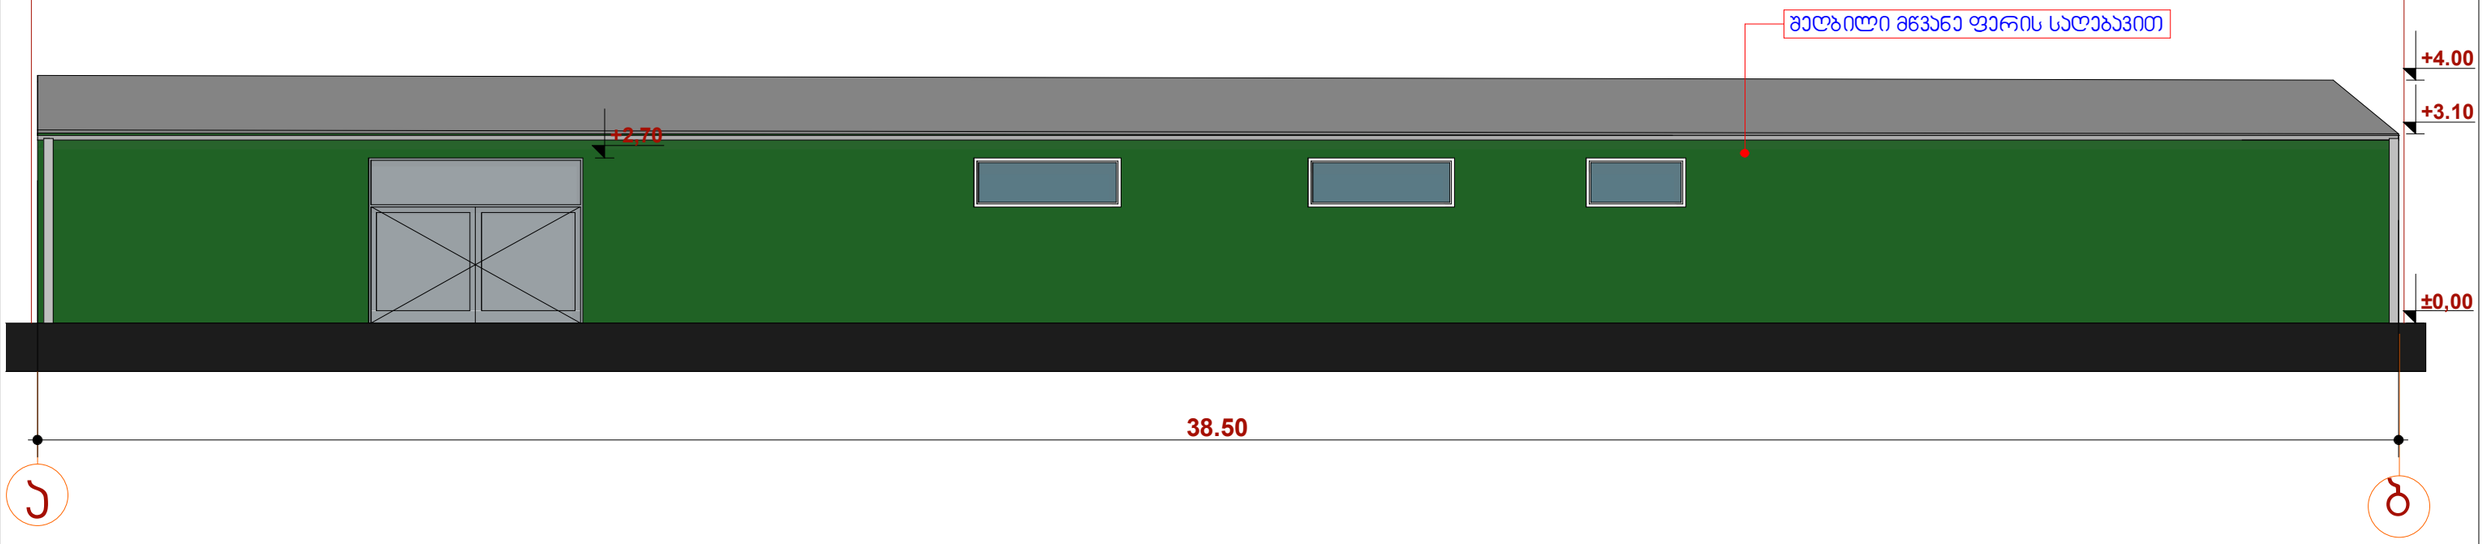

ფასადი ბ-ა ღერძებს შორის

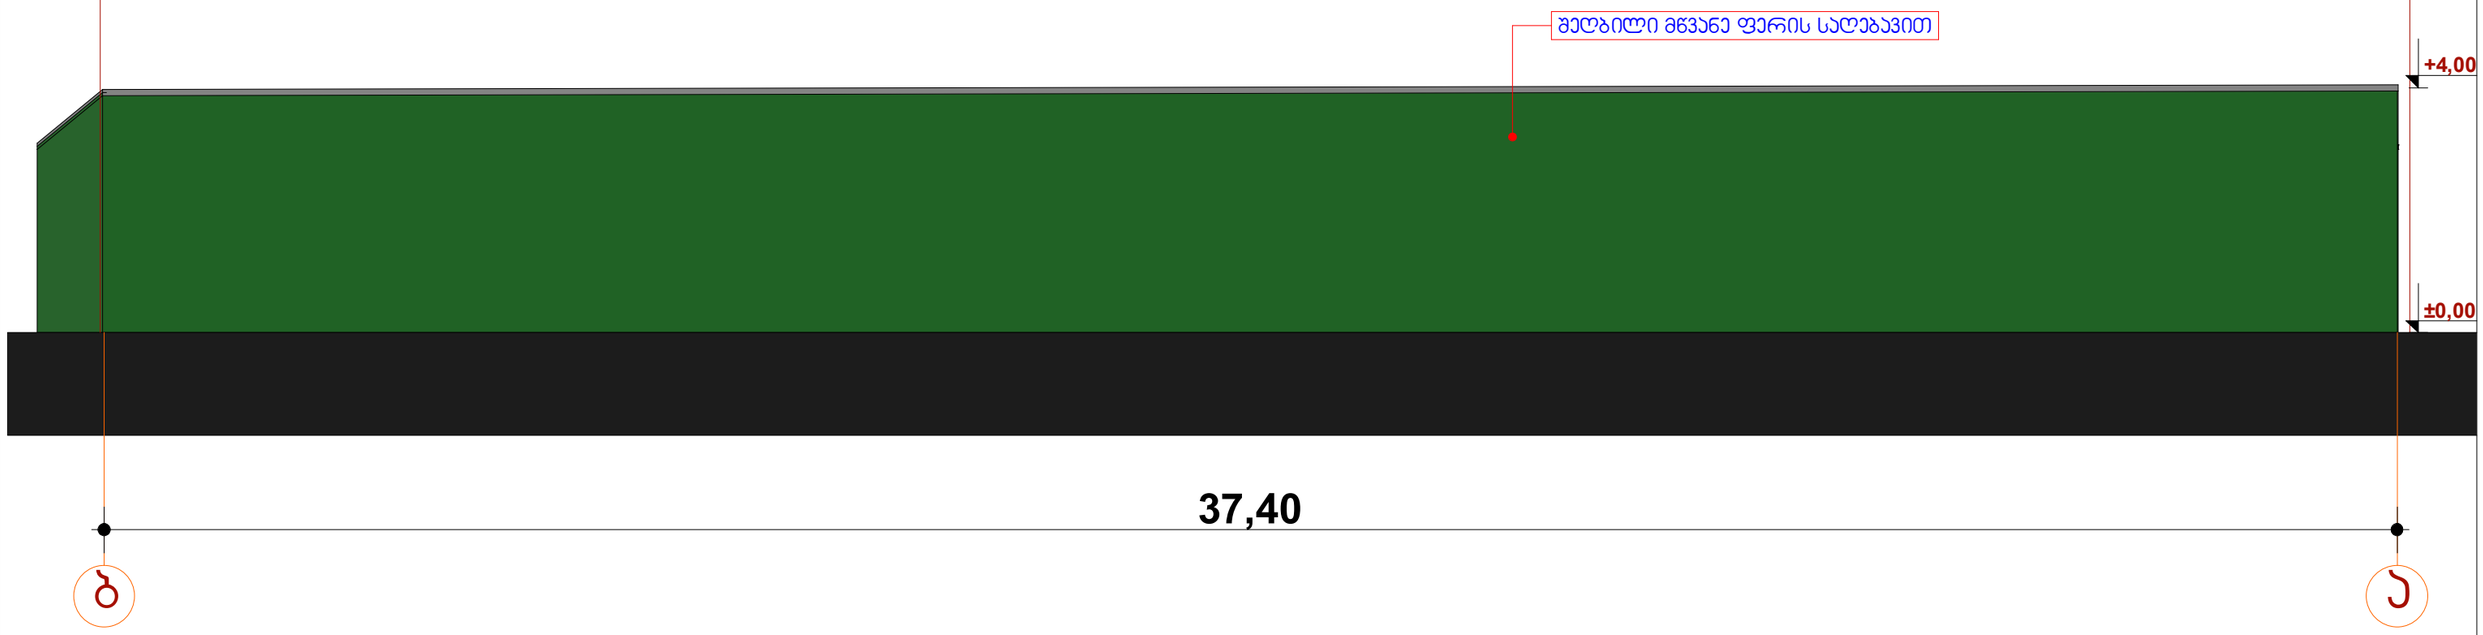

დამკვეთი: შ.პ.ს."სოლო დეველოპმენტი"	თანამდებობა	გვარი	ხელმოწერა	თარიღი
მისამართი: ქ.თბილისი, ა.პოლიტკოვსკაიას ქუჩა №57	დირექტორი	ზაბზიანიძე		
პროექტის სახელწოდება: შერეული ფუნქციის შენობა (კომერციული-საცხოვრებელი) ღია ავტოსადგომი	არქიტექტორი	ნ.კაპანაძე		
	კონსტრუქტორი	მ.სავლიძე		

RCO

მისამართი: თბილისი, საკაძის დაღმართი №6

მასშტაბი	1:100	ნახაზი
თარიღი		ფასადები

სტადია	ფურცელი	ფურცლები
არქ. პრ.		

ფორმატი	დაკვეთა №	ფაილის სახელი
A3		
ექსპლიკაცია:		

ფასადი 1-2 ღერძებს შორის

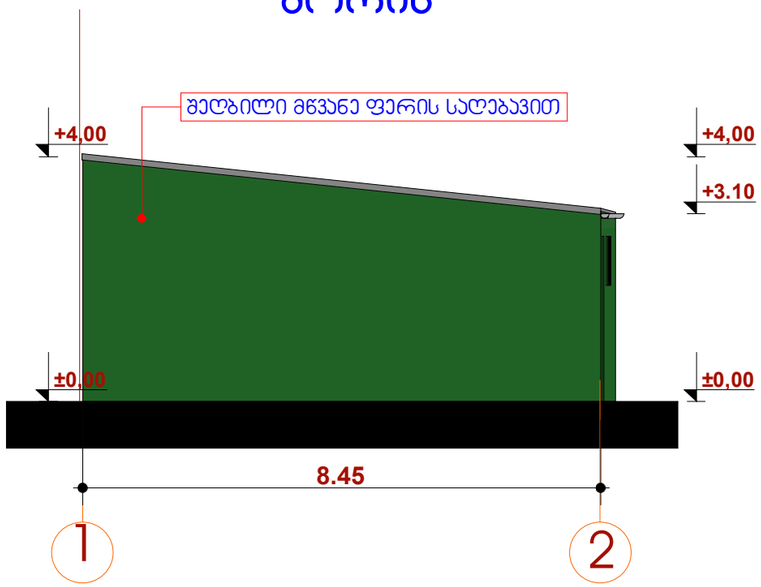

ფასადი 2-1 ღერძებს შორის

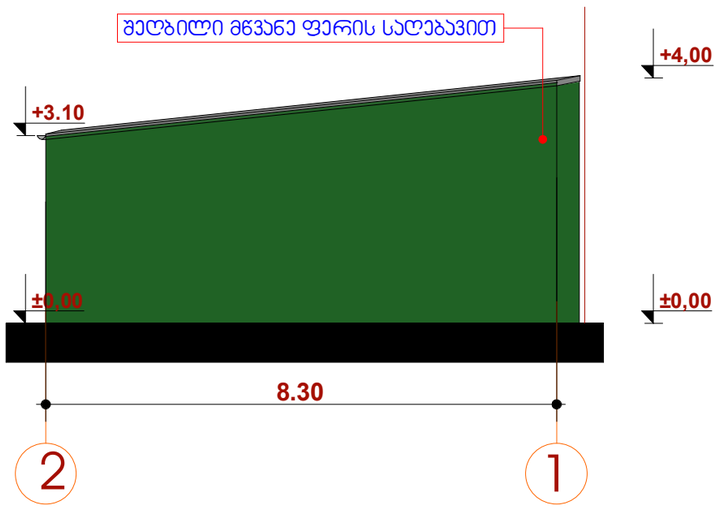

დამკვეთი: შ.პ.ს."სოლო დეველოპმენტი"	თანამდებობა	გვარი	ხელმოწერა	თარიღი	მისამართი: თბილისი, საკაძის დღმართი №6
მისამართი: ქ.თბილისი, ა.პოლიტკოვსკაიას ქუჩა №57	დირექტორი	ზაბზიანიძე			
	არქიტექტორი	ნ.კაპანაძე			მასშტაბი 1:100
პროექტის სახელწოდება: შერეული ფუნქციის შენობა (კომერციული-საცხოვრებელი) ღია ავტოსადგომი	კონსტრუქტორი	მ.სავლიძე			თარიღი
					ნახაზი: ფასადები
					სტადია: არქ. პრ. / ფურცელი / ფურცლები