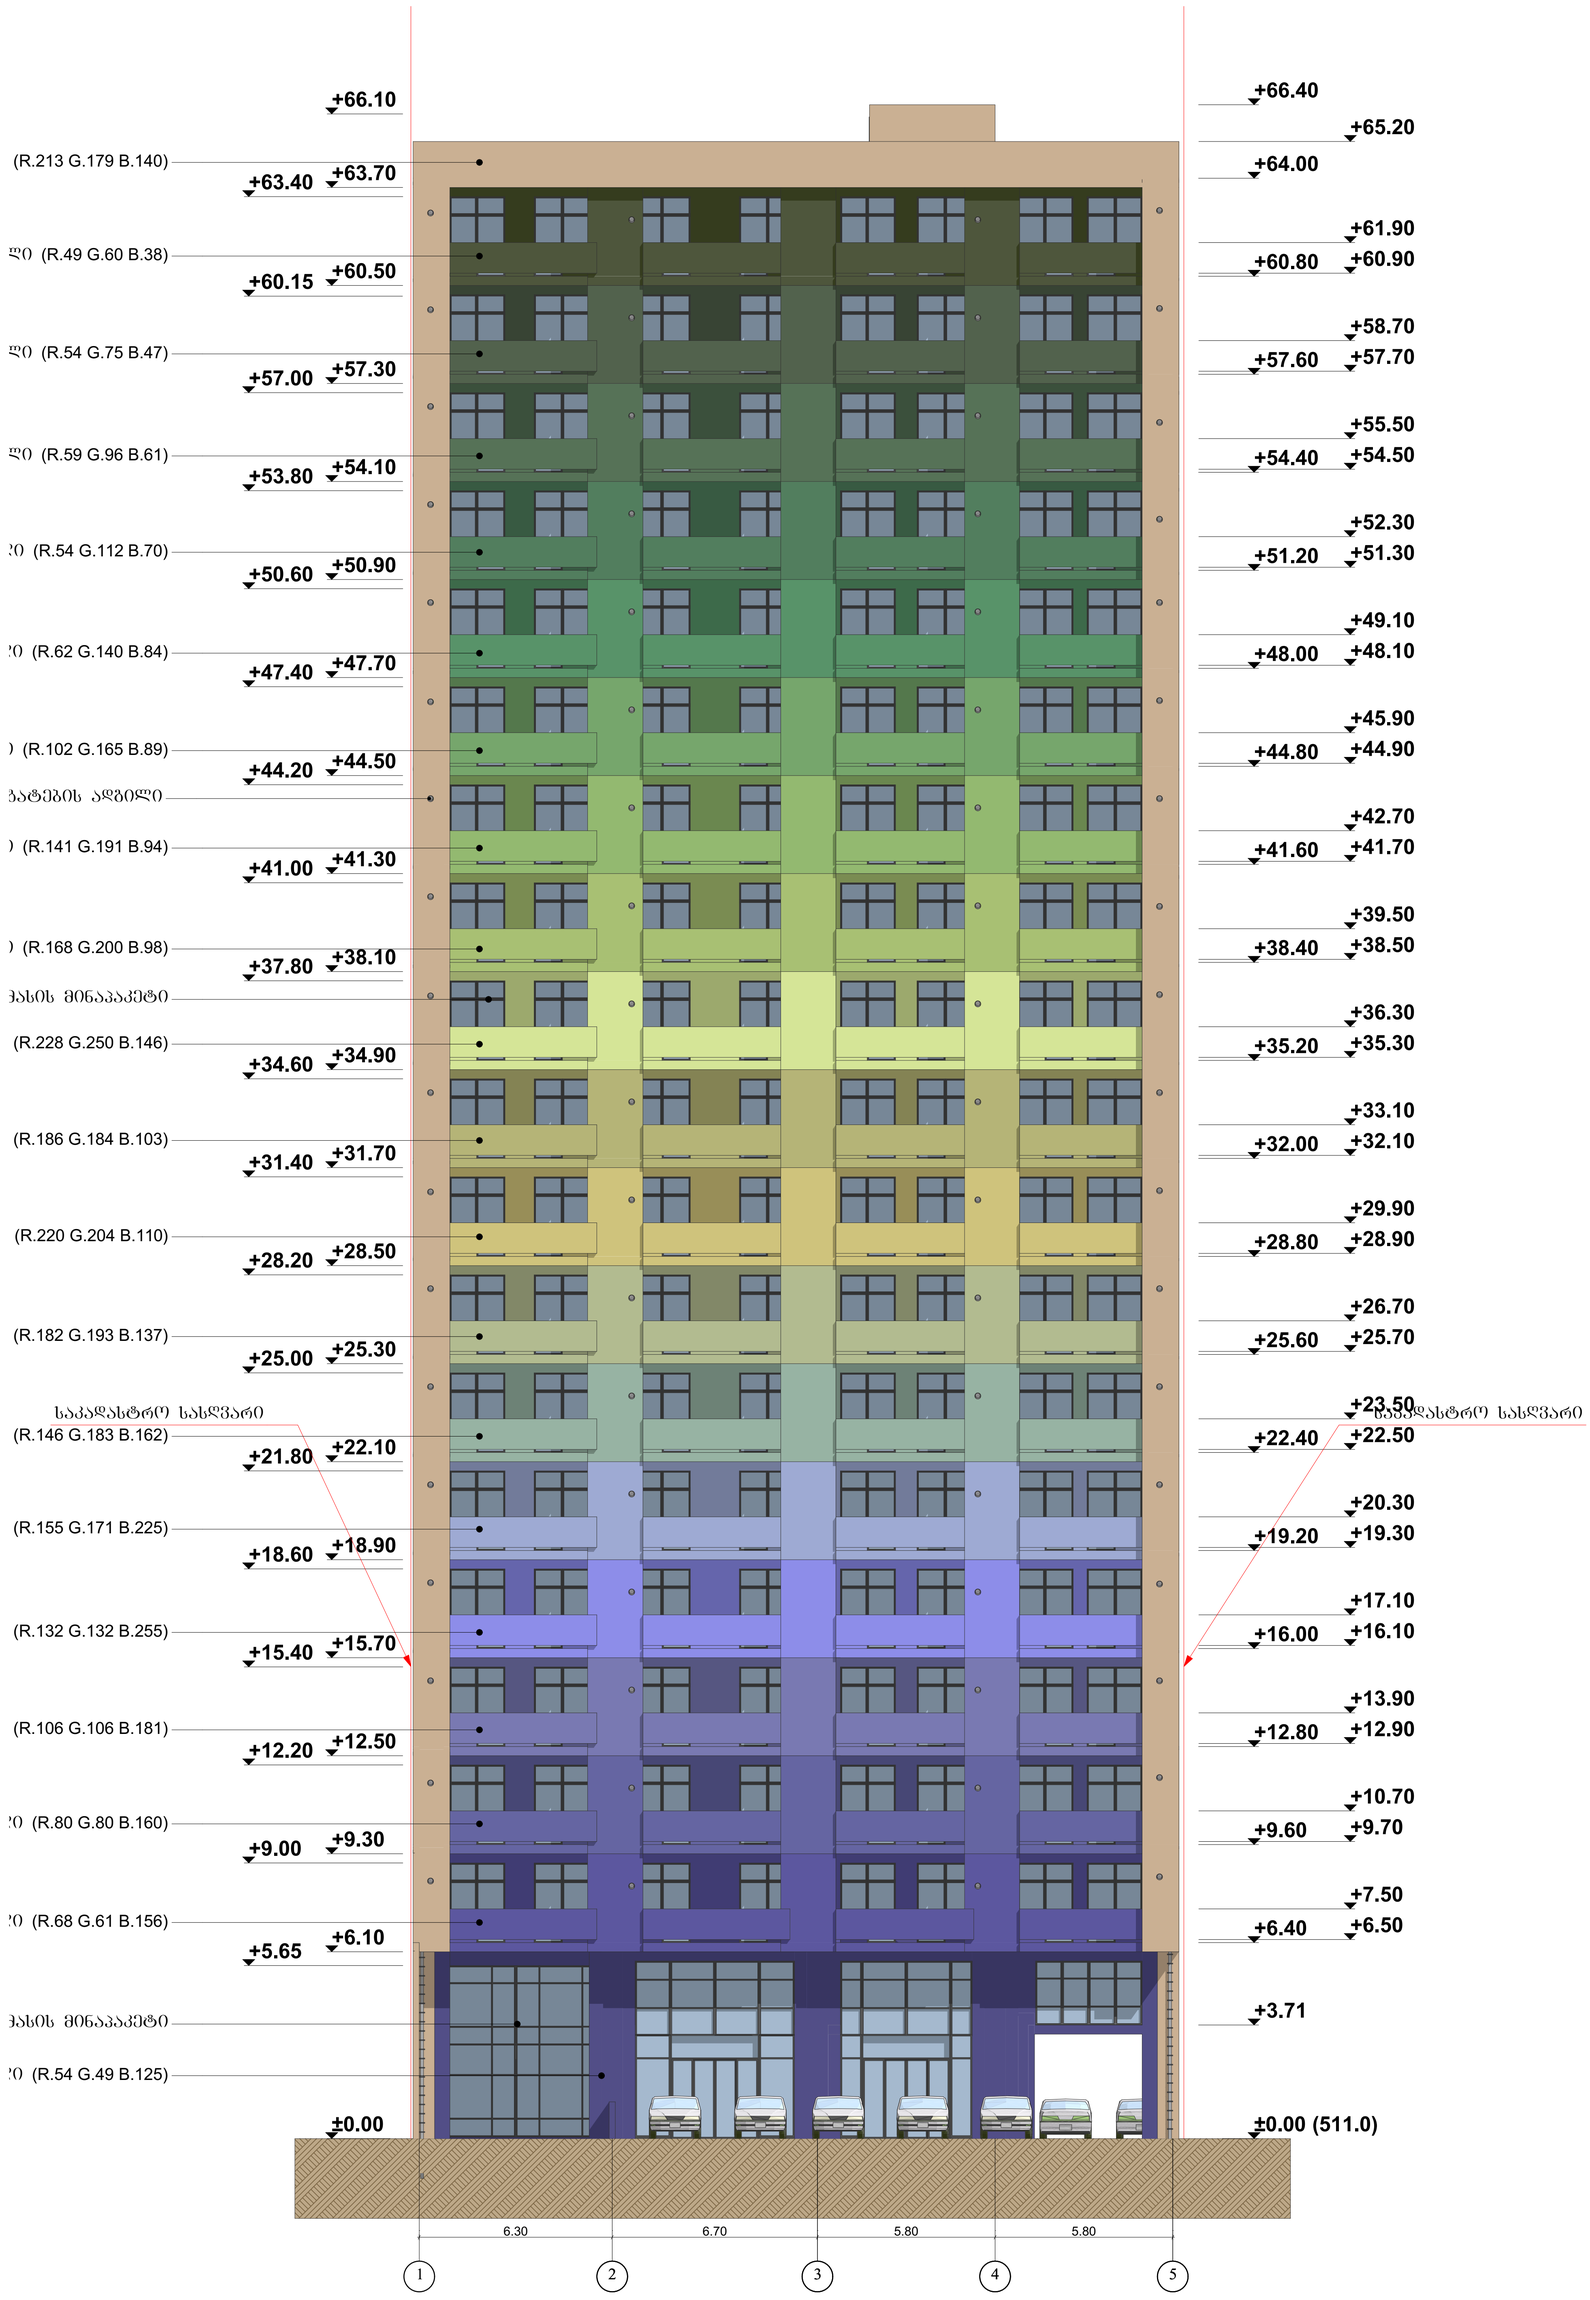

GSPublisherVersion 0.0.100.100

ქალაქ თბილისი, დასახლება დიდი დიღომი,
მიკრო/რაიონი III, კორპუსი #37_ის მიმდებარედ
(01.10.08.005.034)

შ.პ.ს. ,,მალტი flegsi"

სულ.

2017 w.

დ. ბაირამაშვილი ფურც.

დ. ბაირამაშვილი

pr.

ხელმძღვანელი

შეასრულა

პრ.ავტორი

ნ. ბარნაბიშვილი

სტადია ფურც.
ზომა.

A0

მრავალბინიანი საცხოვრებელი სახლი

ინდ. მეწარმე
,,დავით ბაირამაშვილი~

1:100

1 2 3 4 5

6.30 6.70 5.80 5.80

±0.00 (511.0)

+3.71

+6.40

+9.60

+12.80

+16.00

+19.20

+22.40

+25.60

+28.80

+32.00

+35.20

+38.40

+41.60

+44.80

+48.00

+51.20

+54.40

+57.60

+60.80

+64.00

+66.40

±0.00

+6.10

+9.30

+12.50

+15.70

+18.90

+22.10

+25.30

+28.50

+31.70

+34.90

+38.10

+41.30

+44.50

+47.70

+50.90

+54.10

+57.30

+60.50

+63.70

+66.10

+6.50

+7.50

+9.70

+10.70

+12.90

+13.90

+16.10

+17.10

+19.30

+20.30

+22.50

+23.50

+25.70

+26.70

+28.90

+29.90

+32.10

+33.10

+35.30

+36.30

+38.50

+39.50

+41.70

+42.70

+44.90

+45.90

+48.10

+49.10

+51.30

+52.30

+54.50

+55.50

+57.70

+58.70

+60.90

+61.90

+65.20

+5.65

+9.00

+12.20

+15.40

+18.60

+21.80

+25.00

+28.20

+31.40

+34.60

+37.80

+41.00

+44.20

+47.40

+50.60

+53.80

+57.00

+60.15

+63.40

საკადასტრო სასღვარი საკადასტრო სასღვარი

შეღებილი და შელესილი (ღ.54 G.49 B.125)

შეღებილი და შელესილი (ღ.213 G.179 B.140)

მეტალოპლასტმასის მინაპაკეტი

შეღებილი და შელესილი (ღ.49 G.60 B.38)

შეღებილი და შელესილი (ღ.54 G.75 B.47)

შეღებილი და შელესილი (ღ.59 G.96 B.61)

შეღებილი და შელესილი (ღ.54 G.112 B.70)

შეღებილი და შელესილი (ღ.62 G.140 B.84)

შეღებილი და შელესილი (ღ.102 G.165 B.89)

შეღებილი და შელესილი (ღ.141 G.191 B.94)

შეღებილი და შელესილი (ღ.168 G.200 B.98)

შეღებილი და შელესილი (ღ.228 G.250 B.146)

შეღებილი და შელესილი (ღ.186 G.184 B.103)

შეღებილი და შელესილი (ღ.220 G.204 B.110)

შეღებილი და შელესილი (ღ.182 G.193 B.137)

შეღებილი და შელესილი (ღ.146 G.183 B.162)

შეღებილი და შელესილი (ღ.155 G.171 B.225)

შეღებილი და შელესილი (ღ.132 G.132 B.255)

შეღებილი და შელესილი (ღ.106 G.106 B.181)

შეღებილი და შელესილი (ღ.80 G.80 B.160)

შეღებილი და შელესილი (ღ.68 G.61 B.156)

მეტალოპლასტმასის მინაპაკეტი

გათბობა კონდიცირების აგრეგატების ადგილი

ფასადი 1-5

ფასადი 1-5

GSPublisherVersion 0.0.100.100

ქალაქ თბილისი, დასახლება დიდი დიღომი,
მიკრო/რაიონი III, კორპუსი #37_ის მიმდებარედ
(01.10.08.005.034)

შ.პ.ს. ,,მალტი flegsi"

სულ.

2017 w.

დ. ბაირამაშვილი ფურც.

დ. ბაირამაშვილი

pr.

ხელმძღვანელი

შეასრულა

პრ.ავტორი

ნ. ბარნაბიშვილი

სტადია ფურც.
ზომა.

A0

მრავალბინიანი საცხოვრებელი სახლი

ინდ. მეწარმე
,,დავით ბაირამაშვილი~

1:100

a a b g d e z T i k l

±0.00

+6.10

+9.60

+12.80

+16.00

+19.20

+22.40

+25.60

+28.70

+32.00

+35.20

+38.40

+41.60

+44.80

+48.00

+51.20

+54.40

+57.60

+60.80

+65.20

+66.40

±0.00

+9.10

+9.60

+12.80

+16.00

+19.20

+22.40

+25.60

+28.70

+32.00

+35.20

+38.40

+41.60

+44.80

+48.00

+51.20

+54.40

+57.60

+60.80

+65.20

+66.40

5.80 6.80 4.80 4.20 1.20 5.40 5.50 5.50 5.50 5.50

საკადასტრო სასღვარი საკადასტრო სასღვარი

შეღებილი და შელესილი (ღ.49 G.60 B.38)

შეღებილი და შელესილი (ღ.54 G.75 B.47)

შეღებილი და შელესილი (ღ.59 G.96 B.61)

შეღებილი და შელესილი (ღ.54 G.112 B.70)

შეღებილი და შელესილი (ღ.62 G.140 B.84)

შეღებილი და შელესილი (ღ.102 G.165 B.89)

შეღებილი და შელესილი (ღ.141 G.191 B.94)

შეღებილი და შელესილი (ღ.168 G.200 B.98)

შეღებილი და შელესილი (ღ.228 G.250 B.146)

შეღებილი და შელესილი (ღ.186 G.184 B.103)

შეღებილი და შელესილი (ღ.220 G.204 B.110)

შეღებილი და შელესილი (ღ.182 G.193 B.137)

შეღებილი და შელესილი (ღ.146 G.183 B.162)

შეღებილი და შელესილი (ღ.155 G.171 B.225)

შეღებილი და შელესილი (ღ.132 G.132 B.255)

შეღებილი და შელესილი (ღ.106 G.106 B.181)

შეღებილი და შელესილი (ღ.80 G.80 B.160)

შეღებილი და შელესილი (ღ.54 G.49 B.125)

შეღებილი და შელესილი (ღ.213 G.179 B.140)

საწვიმარი მილი

ორგანული მინის გადახურვა

'

ფასადი ა'-ლ

ფასადი ა'

-l

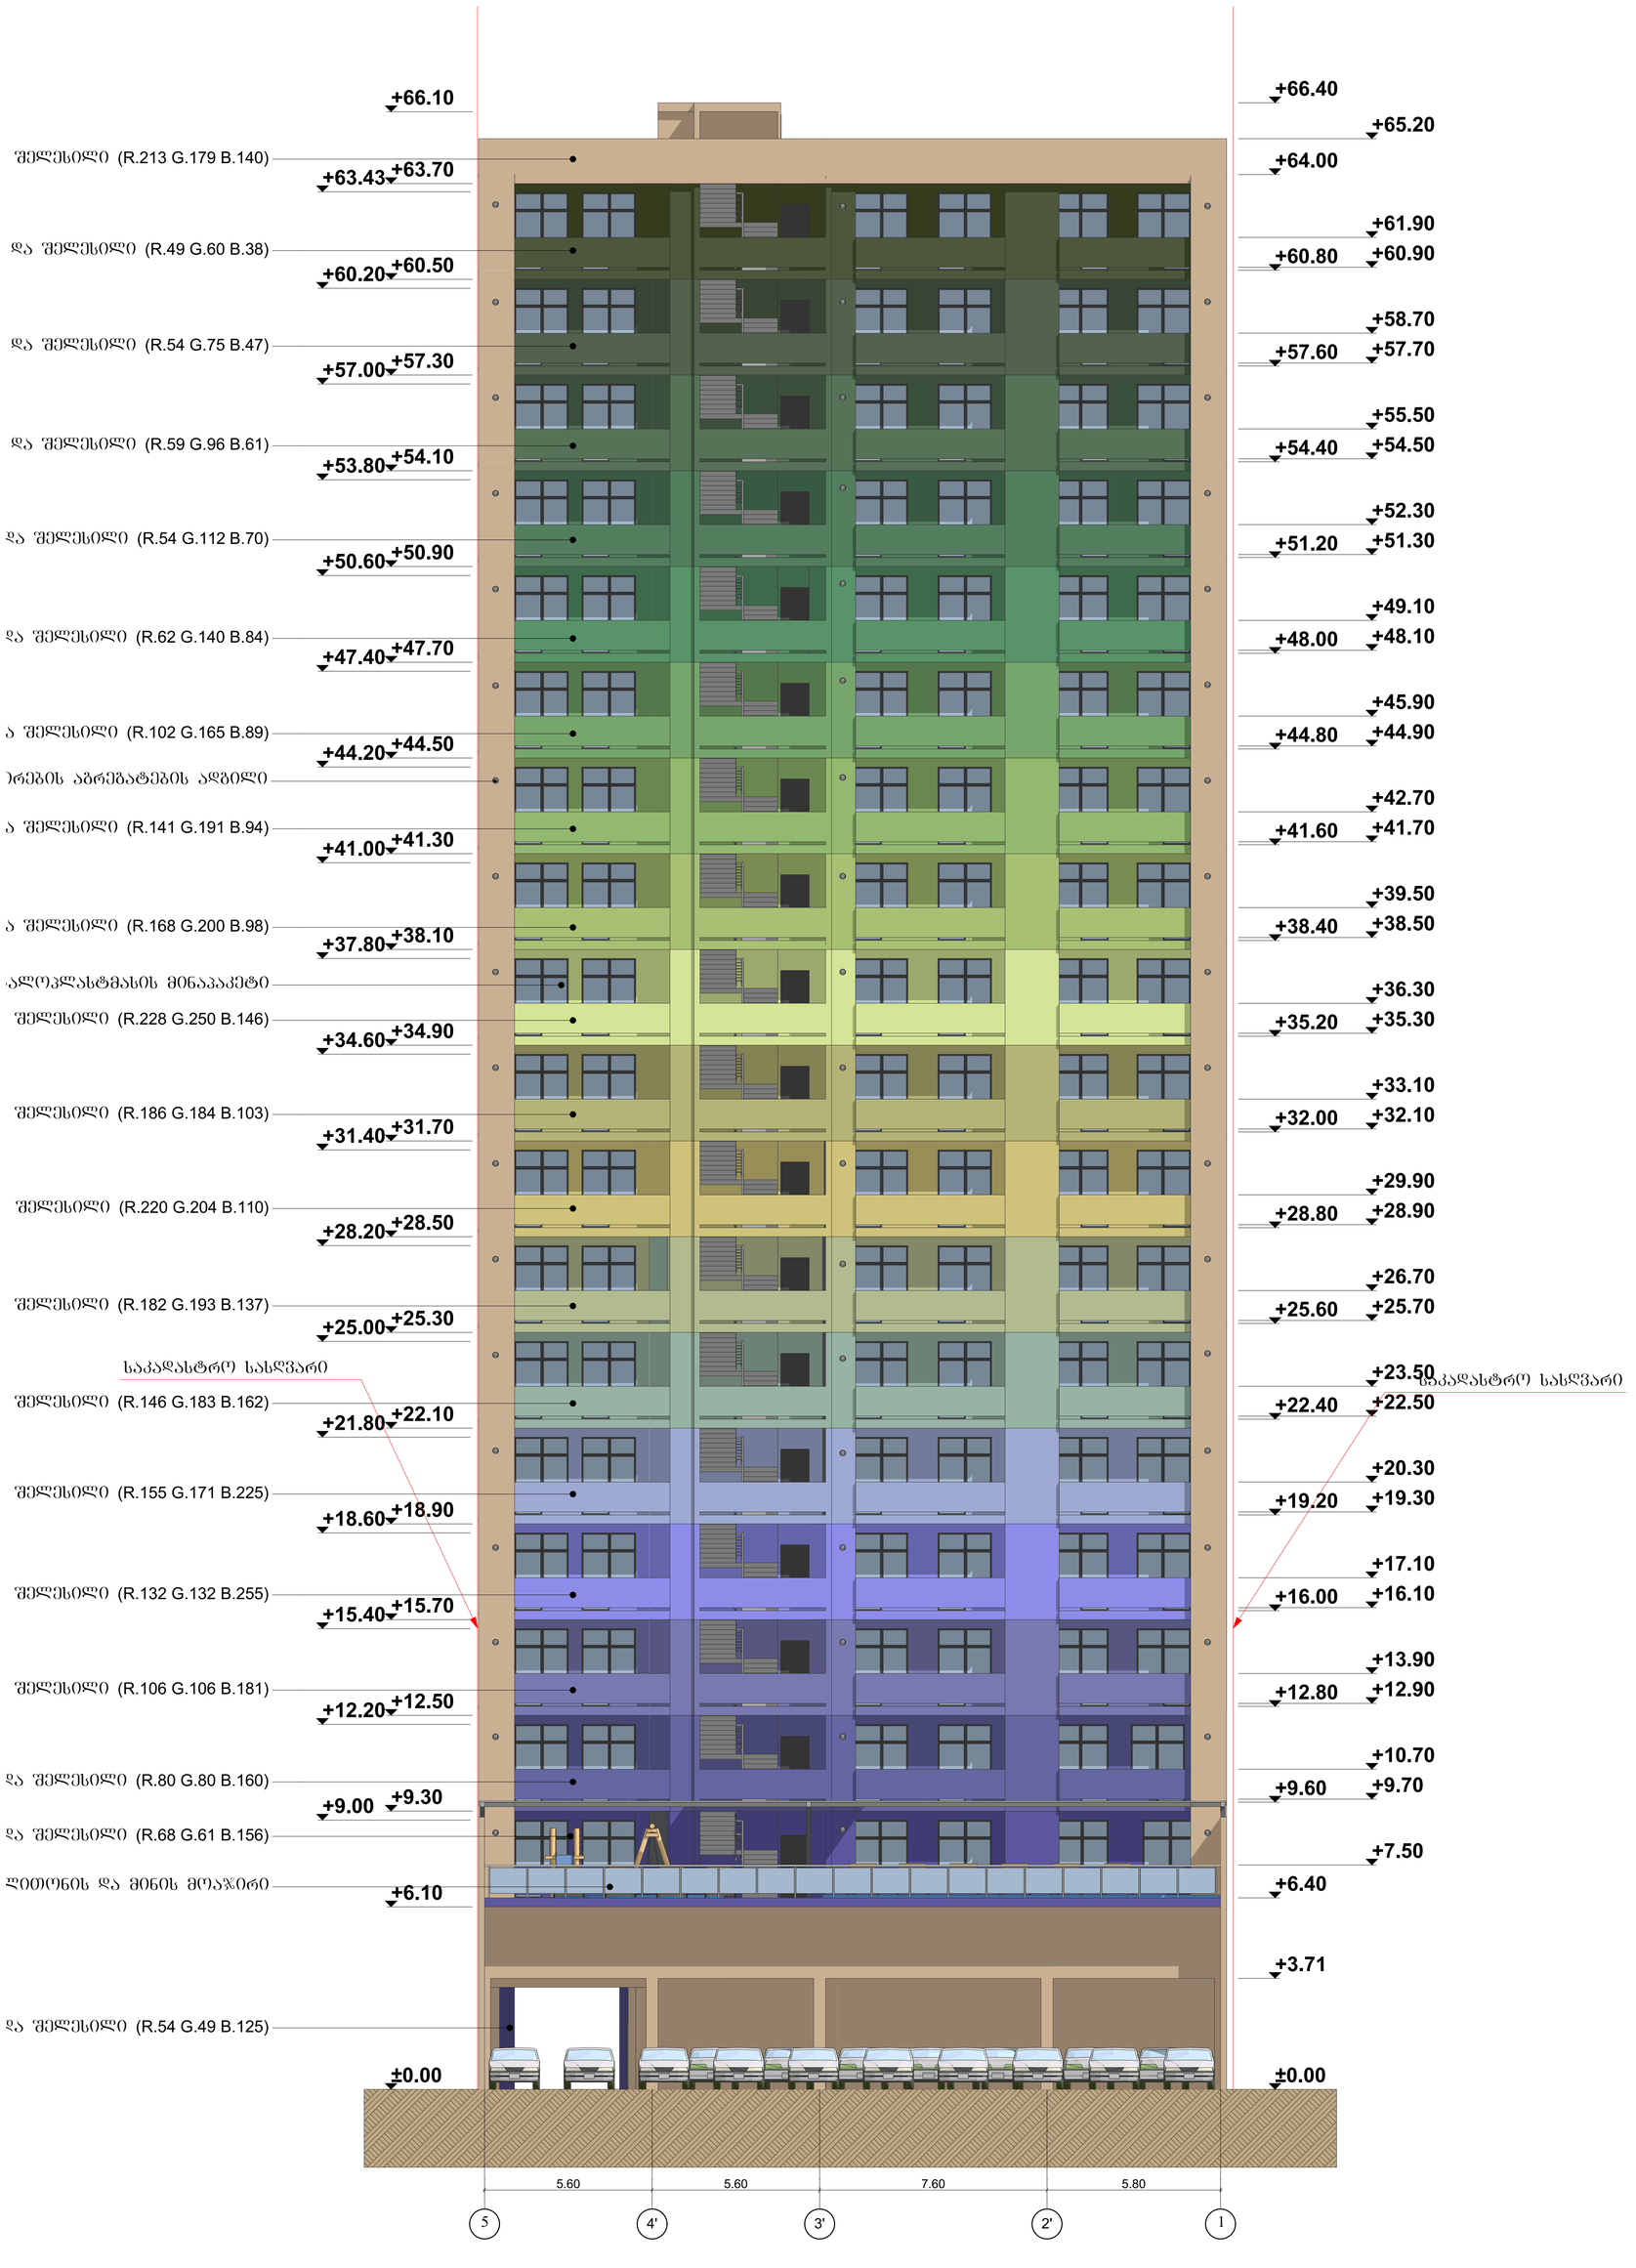

GSPublisherVersion 0.0.100.100

ქალაქ თბილისი, დასახლება დიდი დიღომი,
მიკრო/რაიონი III, კორპუსი #37_ის მიმდებარედ
(01.10.08.005.034)

შ.პ.ს. ,,მალტი flegsi"

სულ.

2017 w.

დ. ბაირამაშვილი ფურც.

დ. ბაირამაშვილი

pr.

ხელმძღვანელი

შეასრულა

პრ.ავტორი

ნ. ბარნაბიშვილი

სტადია ფურც.
ზომა.

A0

მრავალბინიანი საცხოვრებელი სახლი

ინდ. მეწარმე
,,დავით ბაირამაშვილი~

1:100

5 4' 3' 2' 1

5.60 5.60 7.60 5.80

±0.00

+3.71

+6.40

+9.60

+12.80

+16.00

+19.20

+22.40

+25.60

+28.80

+32.00

+35.20

+38.40

+41.60

+44.80

+48.00

+51.20

+54.40

+57.60

+60.80

+64.00

+66.40

±0.00

+6.10

+9.30

+12.50

+15.70

+18.90

+22.10

+25.30

+28.50

+31.70

+34.90

+38.10

+41.30

+44.50

+47.70

+50.90

+54.10

+57.30

+60.50

+63.70

+66.10

+7.50

+9.70

+10.70

+12.90

+13.90

+16.10

+17.10

+19.30

+20.30

+22.50

+23.50

+25.70

+26.70

+28.90

+29.90

+32.10

+33.10

+35.30

+36.30

+38.50

+39.50

+41.70

+42.70

+44.90

+45.90

+48.10

+49.10

+51.30

+52.30

+54.50

+55.50

+57.70

+58.70

+60.90

+61.90

+65.20

+9.00

+12.20

+15.40

+18.60

+21.80

+25.00

+28.20

+31.40

+34.60

+37.80

+41.00

+44.20

+47.40

+50.60

+53.80

+57.00

+60.20

+63.43

საკადასტრო სასღვარი

საკადასტრო სასღვარი

შეღებილი და შელესილი (ღ.54 G.49 B.125)

ლითონის და მინის მოაჯირი

შეღებილი და შელესილი (ღ.146 G.183 B.162)

შეღებილი და შელესილი (ღ.155 G.171 B.225)

შეღებილი და შელესილი (ღ.132 G.132 B.255)

შეღებილი და შელესილი (ღ.106 G.106 B.181)

შეღებილი და შელესილი (ღ.80 G.80 B.160)

შეღებილი და შელესილი (ღ.49 G.60 B.38)

შეღებილი და შელესილი (ღ.54 G.75 B.47)

შეღებილი და შელესილი (ღ.59 G.96 B.61)

შეღებილი და შელესილი (ღ.54 G.112 B.70)

შეღებილი და შელესილი (ღ.62 G.140 B.84)

შეღებილი და შელესილი (ღ.102 G.165 B.89)

შეღებილი და შელესილი (ღ.141 G.191 B.94)

შეღებილი და შელესილი (ღ.168 G.200 B.98)

შეღებილი და შელესილი (ღ.228 G.250 B.146)

შეღებილი და შელესილი (ღ.186 G.184 B.103)

შეღებილი და შელესილი (ღ.220 G.204 B.110)

შეღებილი და შელესილი (ღ.182 G.193 B.137)

შეღებილი და შელესილი (ღ.68 G.61 B.156)

შეღებილი და შელესილი (ღ.213 G.179 B.140)

მეტალოპლასტმასის მინაპაკეტი

გათბობა კონდიცირების აგრეგატების ადგილი

ფასადი 5-1

ფასადი 5-1

GSPublisherVersion 0.0.100.100

ქალაქ თბილისი, დასახლება დიდი დიღომი,
მიკრო/რაიონი III, კორპუსი #37_ის მიმდებარედ
(01.10.08.005.034)

შ.პ.ს. ,,მალტი flegsi"

სულ.

2017 w.

დ. ბაირამაშვილი ფურც.

დ. ბაირამაშვილი

pr.

ხელმძღვანელი

შეასრულა

პრ.ავტორი

ნ. ბარნაბიშვილი

სტადია ფურც.
ზომა.

A0

მრავალბინიანი საცხოვრებელი სახლი

ინდ. მეწარმე
,,დავით ბაირამაშვილი~

1:100

l k i T z e d g b a a

±0.00 (511.0)

+6.40

+9.60

+12.80

+16.00

+19.20

+22.40

+25.60

+28.80

+32.00

+35.20

+38.40

+41.60

+44.80

+48.00

+51.20

+54.40

+57.60

+60.80

+65.20

+66.40

±0.00

+9.10

+9.60

+12.80

+16.00

+19.20

+22.40

+25.60

+28.80

+32.00

+35.20

+38.40

+41.60

+44.80

+48.00

+51.20

+54.40

+57.60

+60.80

+65.20

+66.40

5.50 5.50 5.50 5.50 5.40 1.20 4.20 4.80 6.80 5.80

საკადასტრო სასღვარი საკადასტრო სასღვარი

შეღებილი და შელესილი (ღ.155 G.171 B.225)

შეღებილი და შელესილი (ღ.146 G.183 B.162)

შეღებილი და შელესილი (ღ.182 G.193 B.137)

შეღებილი და შელესილი (ღ.220 G.204 B.110)

შეღებილი და შელესილი (ღ.186 G.184 B.103)

შეღებილი და შელესილი (ღ.228 G.250 B.146)

შეღებილი და შელესილი (ღ.168 G.200 B.98)

შეღებილი და შელესილი (ღ.141 G.191 B.94)

შეღებილი და შელესილი (ღ.102 G.165 B.89)

შეღებილი და შელესილი (ღ.62 G.140 B.84)

შეღებილი და შელესილი (ღ.54 G.112 B.70)

შეღებილი და შელესილი (ღ.59 G.96 B.61)

შეღებილი და შელესილი (ღ.54 G.75 B.47)

შეღებილი და შელესილი (ღ.49 G.60 B.38)

შეღებილი და შელესილი (ღ.213 G.179 B.140)

შეღებილი და შელესილი (ღ.80 G.80 B.160)

შეღებილი და შელესილი (ღ.132 G.132 B.255)

შეღებილი და შელესილი (ღ.106 G.106 B.181)

'

ფასადი ლ-ა'

ფასადი ლ-ა'