
project gasaketebeli\sastumro luqsi\dwg\ortho.jpg

ქალაქი თბილისი
დავით აღმაშენებლის ხეივანი №91ა
მიწის ნაკვეთის ს/კ 01.13.01.015.106
გ ე გ მ ა

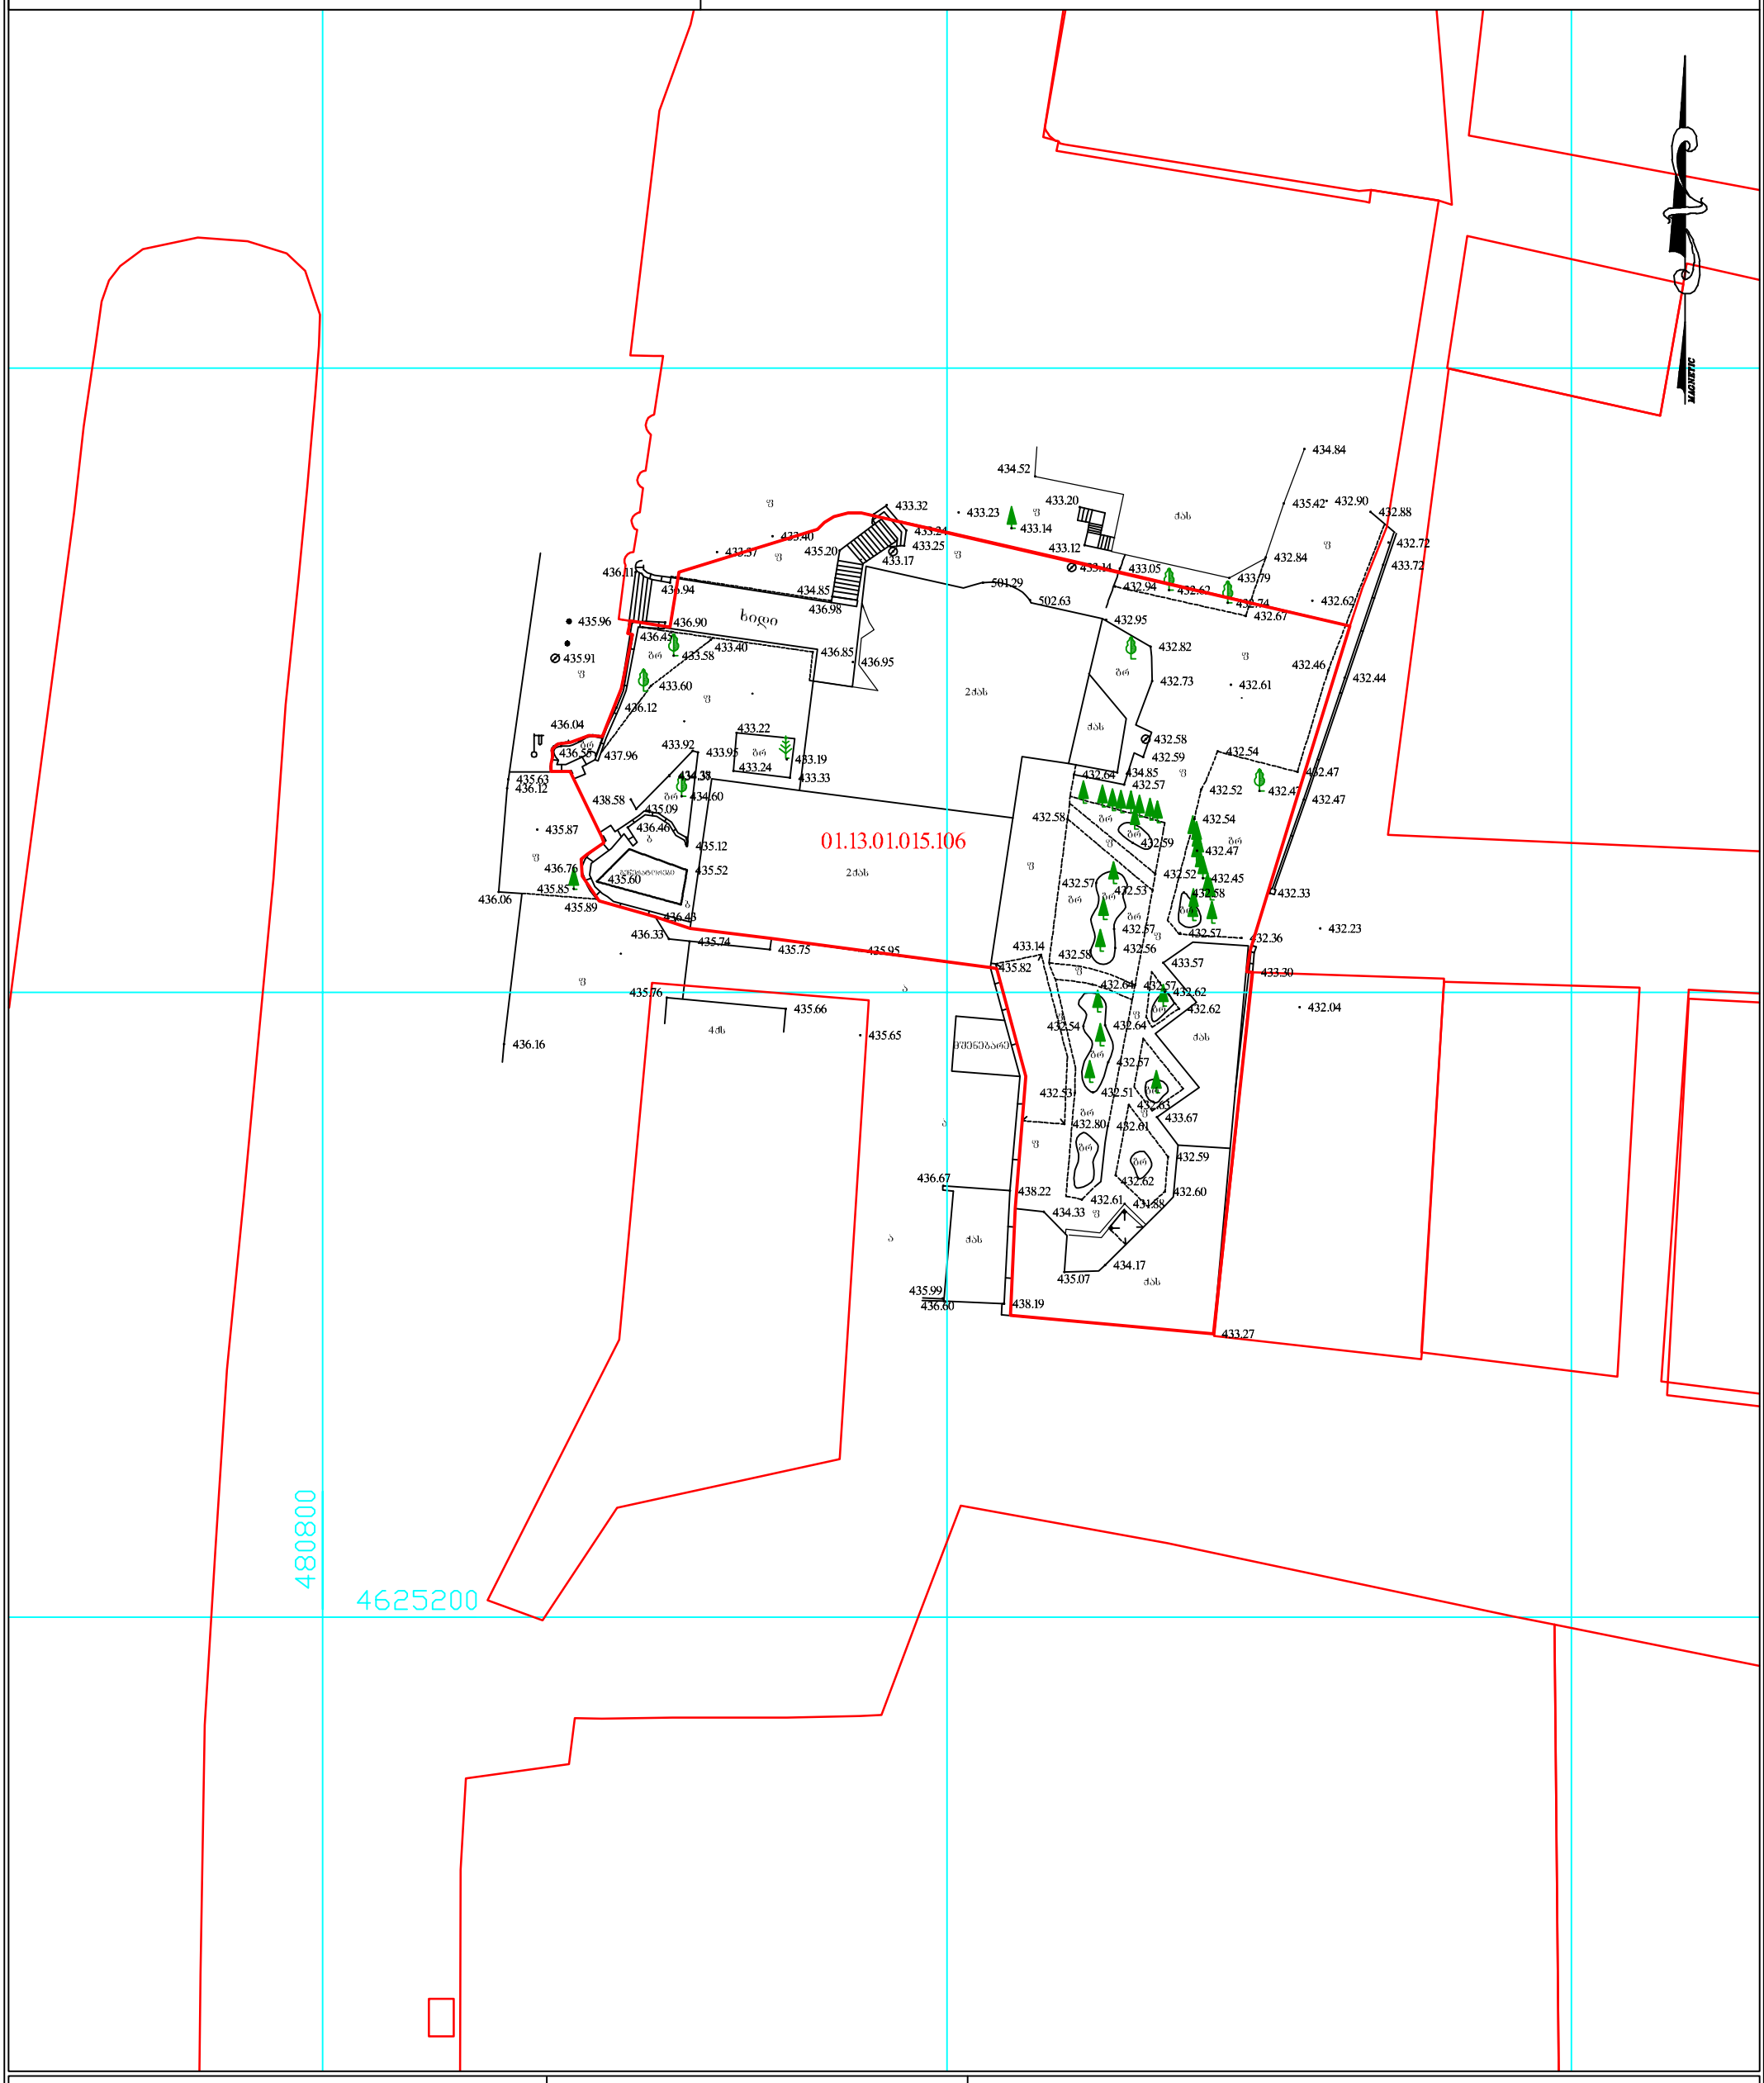

პირობითი აღნიშვნები

- ნაძვი
- ფოთლოვანი ხე
- განათება
- შა
- ღობე
- ბუჩქი
- რკინის ბოძი
- სანიაღვრე
- წყლის მილი
- კავშირგაბმულობა
- კანალიზაცია
- დ.ქ. კაბელი
- მ/ქ კომუნიკაცია დატანილია არაზუსტად მასალების საფუძველზე

შპს „ტოპო სერვისი"

შესრულა		ვ.ლომსაძე
დაამოწმა		ვ.ლომსაძე
დირექტორი		ი.მამაბულაშვილი
1:500		25.11.2016 წ

შპს "ტოპო სერვისი"
მისამართი: თემქის დას. IV მ/რ, კორპ. 10. ბ. 99
Email: toposervice.georgia@gmail.com
tel.555 248 730