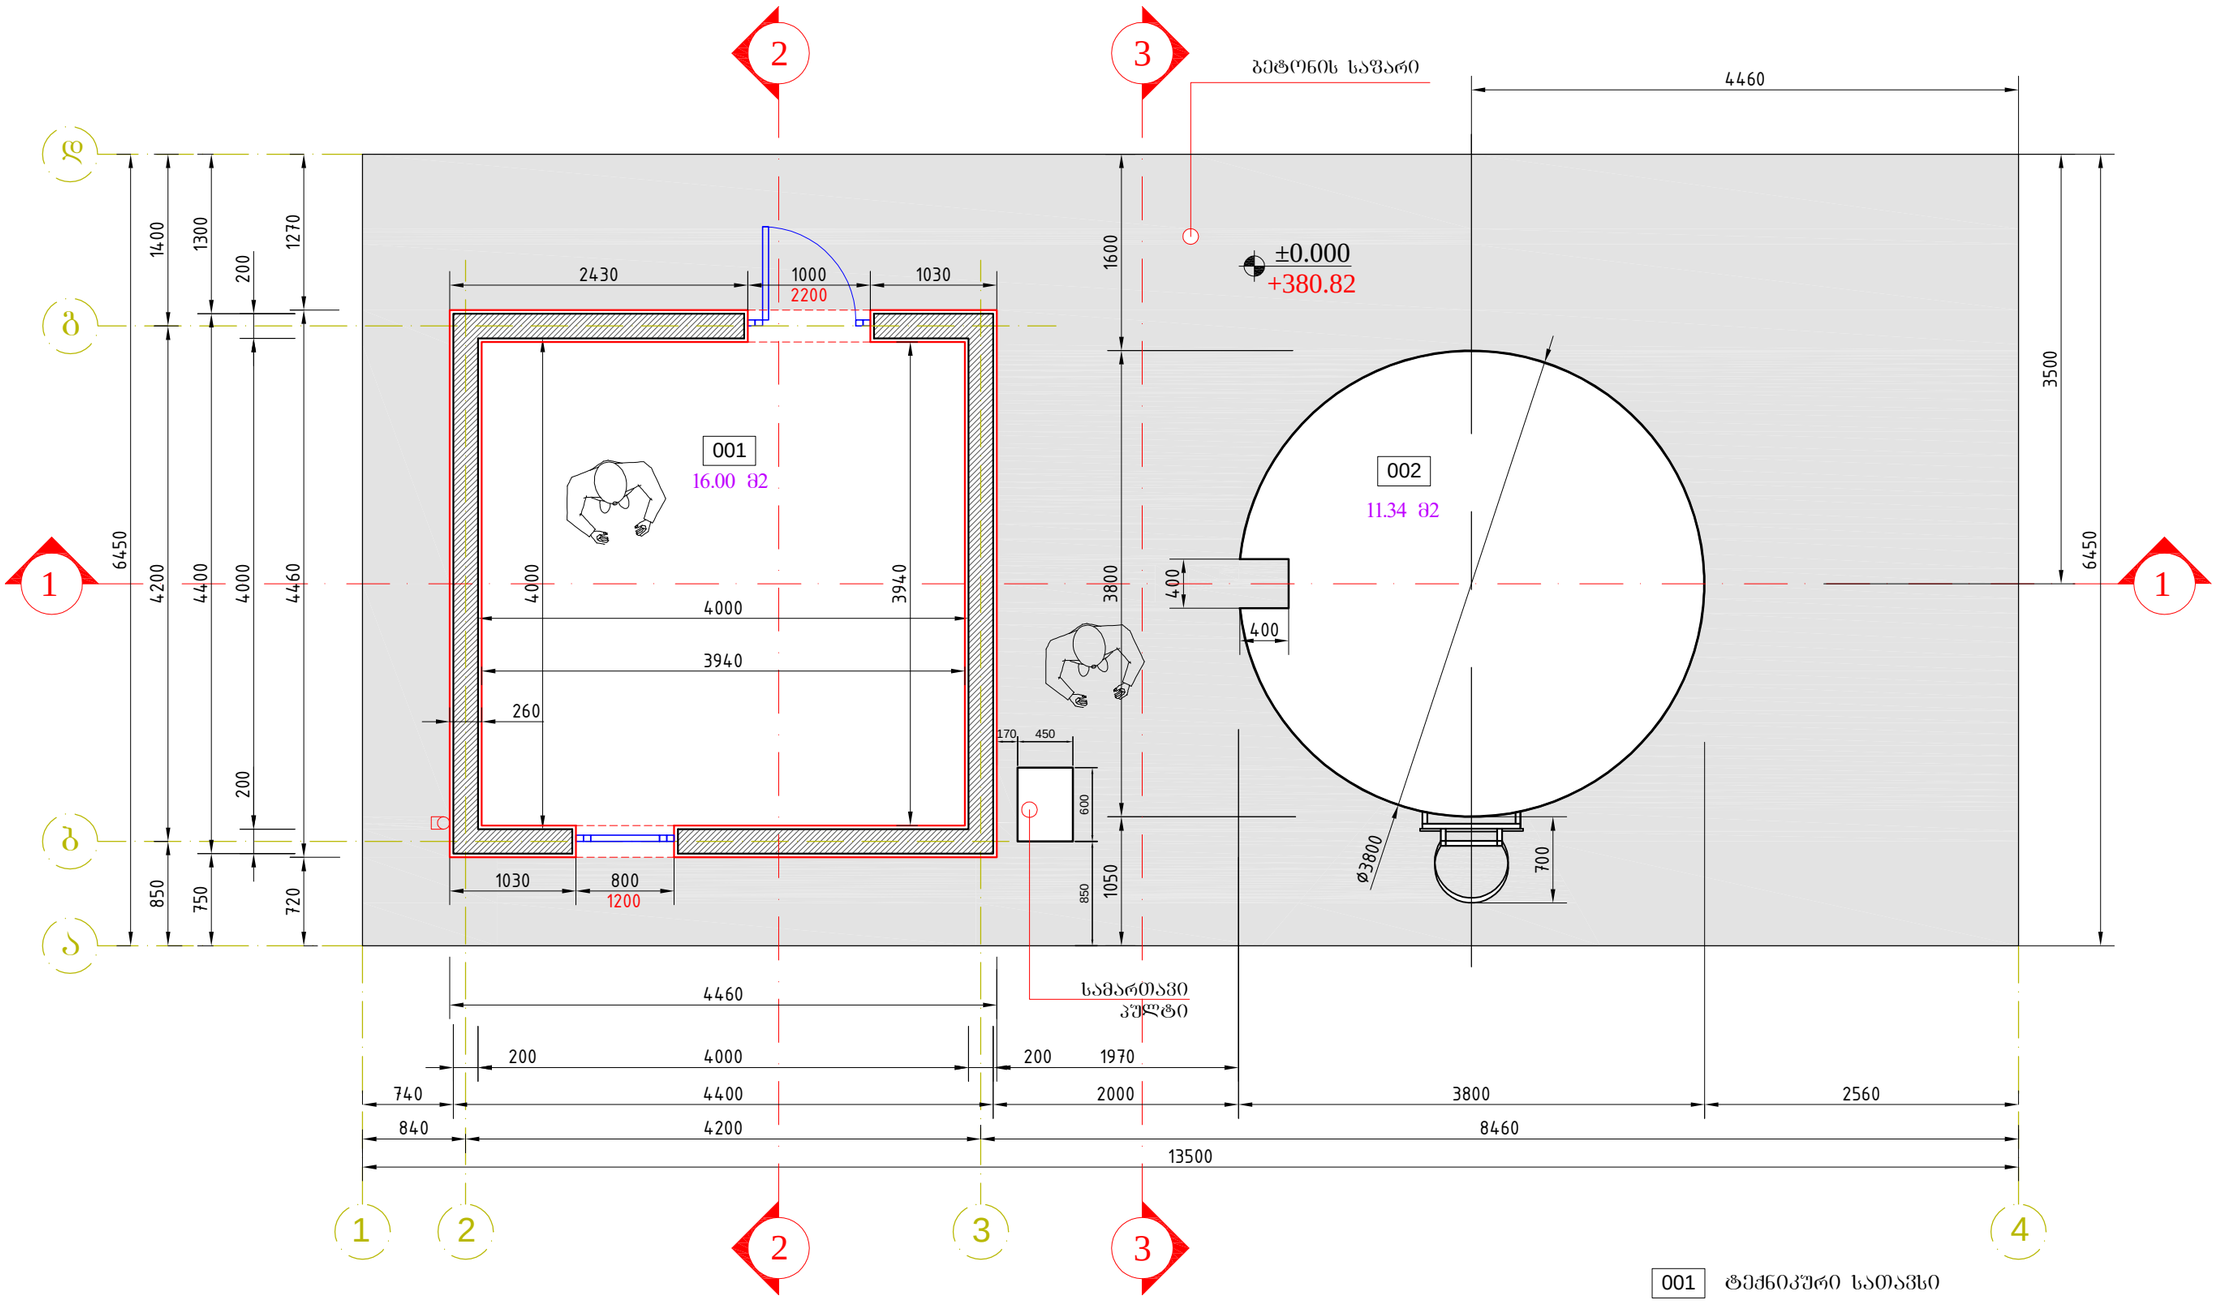

001 ტექნიკური სათავსი

002 წყლის რეზერვუარი

GMP	შ.პ.ს. "ჯი-ემ-პი"	კომენტარი	დირექტორი	გ. ანთაძე	თარიღი	17.02.2017
	წყლის რეზერვუარი დახმარე სათავსით		არქიტექტორი	ე. ჩოგახიძე	მასშტაბი	1:50
	ვერსია 1		დაამუშავა	ე. ჩოგახიძე	შურც. №	ID-001
			პრ. მენეჯერი	ა. ციხელაშვილი	ნახაზის დასახელება	გეგმა ±0.00 ნიშნულზე

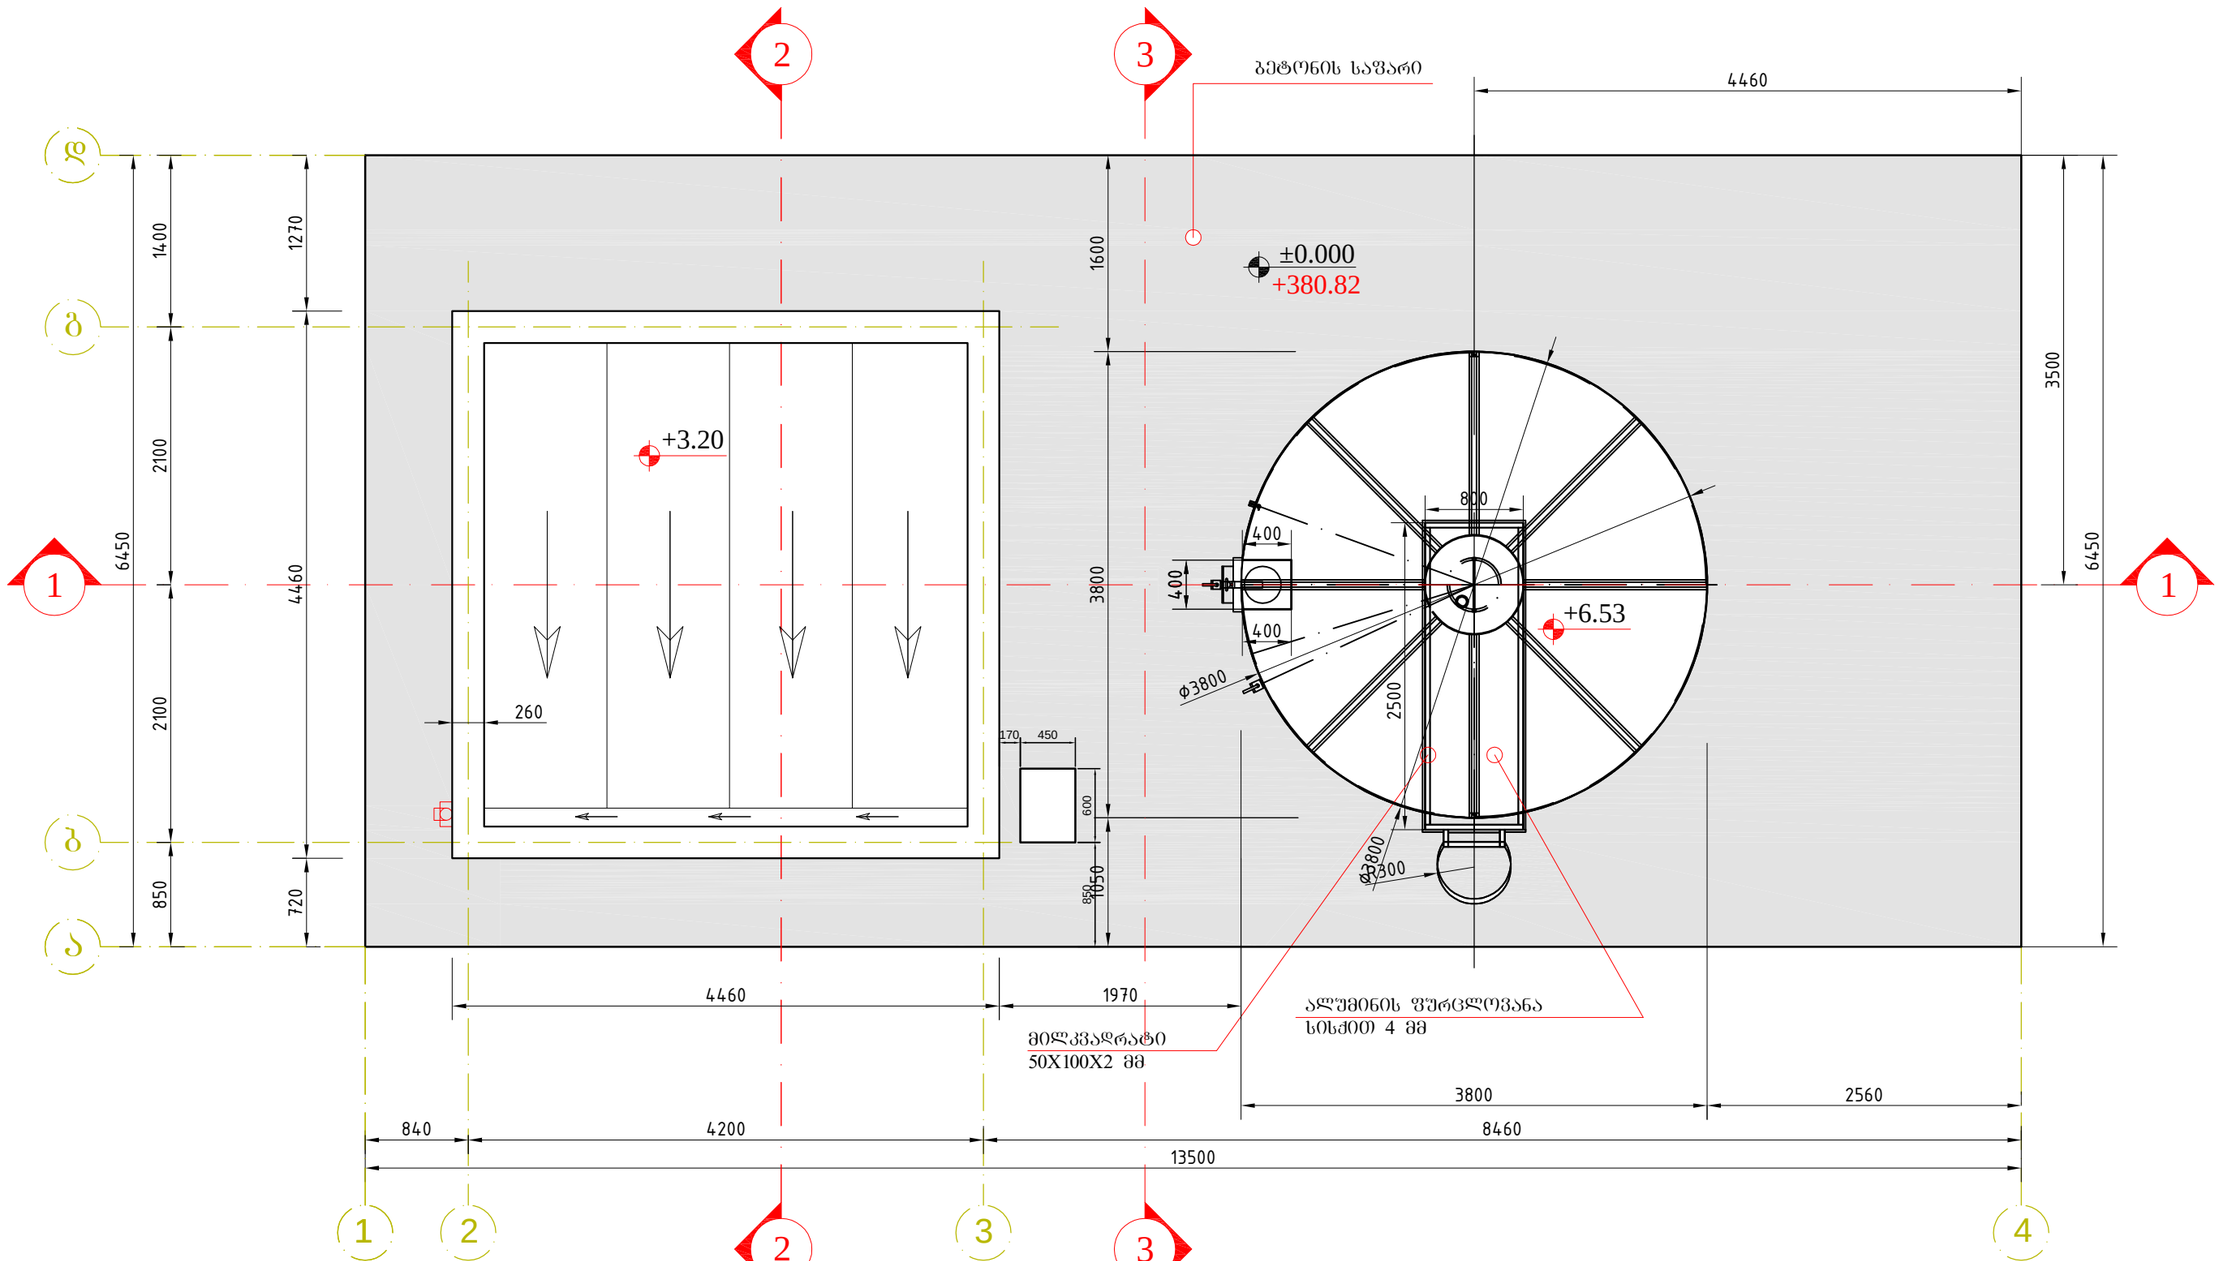

GMP	შ.პ.ს. "ჯი-ემ-პი"	კომენტარი	დირექტორი	გ. ანთაძე		თარიღი	17.02.2017	ნახაზის დასახელება
	წყლის რეზერვუარი დახმარე სათავსით		არქიტექტორი	ე. ჩომახიძე		მასშტაბი	1:50	გადახურვის გეგმა
	ვერსია 1		დაამუშავა	ე. ჩომახიძე		ფურც. №	ID-007	
			პრ. მენეჯერი	ა. ცისელაშვილი				