

საქართველო
ქ.თბილისის მერია
სსიპ. ქ. თბილისის არქიტექტურის სამსახური

სამსახურის უფროსი

სიტუაციური გეგმა

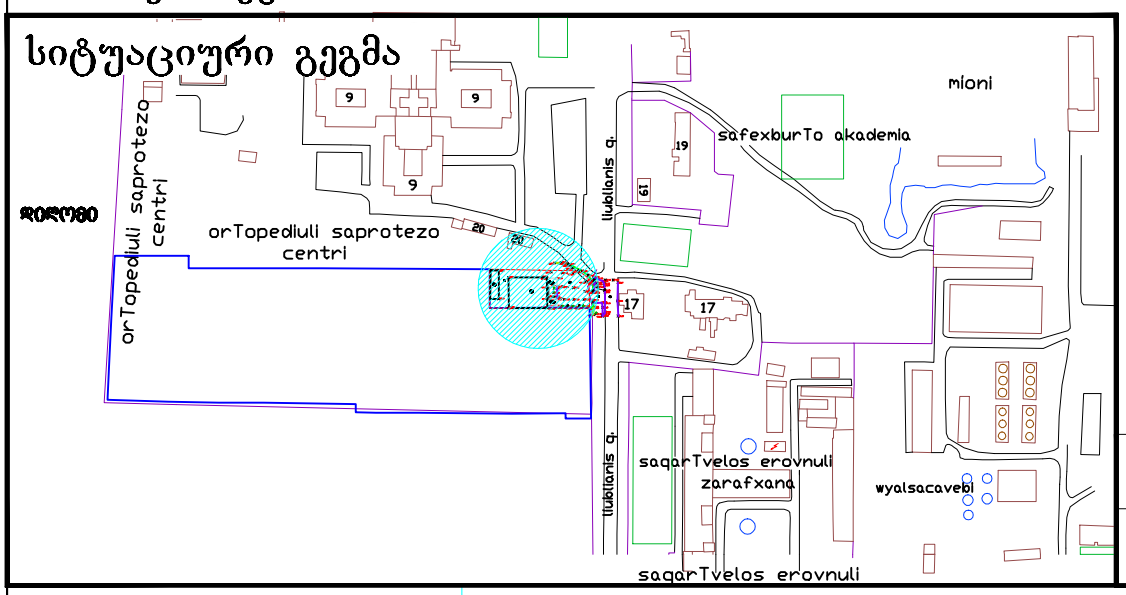

განყოფილ. უფროსი		
მთავარი სპეც.ტი		

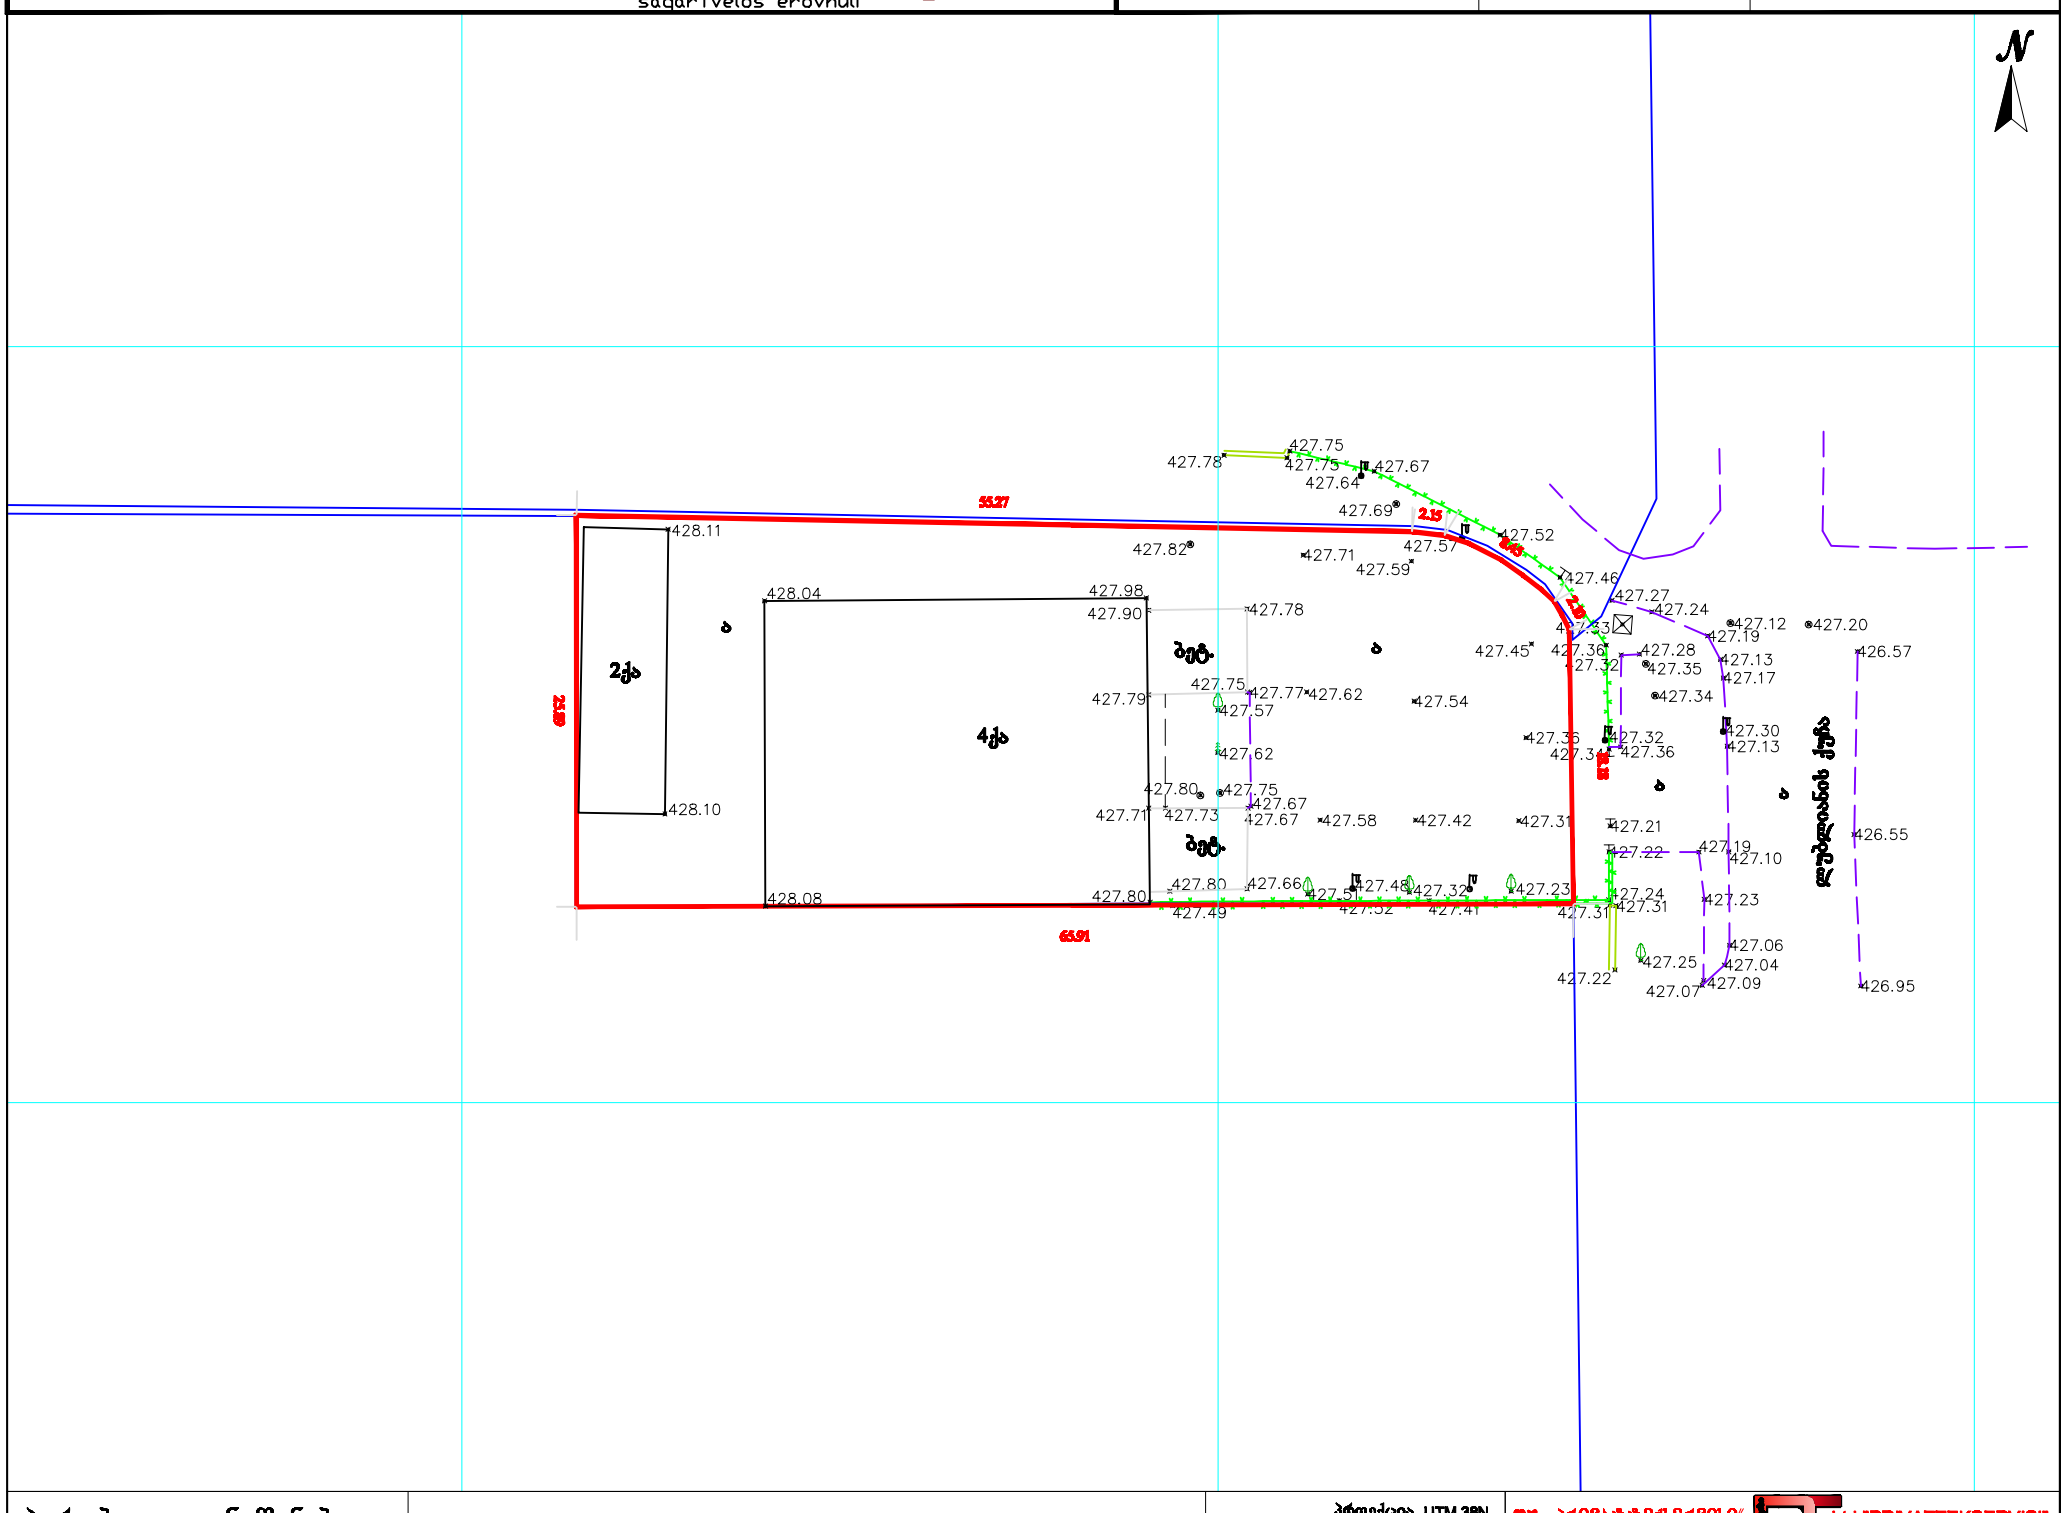

პირობითი აღნიშვნები


შენიშვნა: მიწის სამუშაოები შეათანხმეთ კომუნიკაციის წარმომადგენლებთან

პროექცია UTM 38N
საკოორდინატო სისტემა WGS 84

მიწისქვეშა კომუნიკაციები					
კანალიზაცია	ნაკვეთის საზღვარი	ბუჩქი	ცოცხალი ღობე	ღობე	
დენის კაბელი	შენობა	გაზონი	ხეების რიგი	ბორდიური	
გაზის მილი	არკა	სამეთვალყურეო ჭები	ტრანსფორმატორი	ბეტონი	
წყლის მილი	ფარდული	ძეგლი	რადიო ან ტელე ანძა	კედელი	
კავშირგაბმულობა	კიბე	შადრევანი	ლამპიონები	საყრდენი კედელი	
	ფოთლოვანი ხე	ონკანი	ელექტრო ბოძი	ბილიკი	
	წიწვოვანი ხე	წყარო ან ჭა	რკინიგზა	გზის კონტური	
	ხეხილის ხე	ბენზინგასამართი სადგური	იზოჰიფსი	ფლატე	
	პალმა	მიდალი ბაბვის გადამცემი	მთავარი იზოჰიფსი	წყლის კონტური	

შპს „პრივატტექსერვისი"
ქ. თბილისი, მტკვრის ქუჩა №6
Ltd "PRIVATTEKSERVISI"
მობ: +995 514-44-11-41.
E-mail: ptservice@gmail.com

დირექტორი		ზ. წიკლაური
კომპ. უზრუნველყოფა		ზ. წიკლაური
აზომა		ლ. ჩიტაიშვილი
მისამართი	ქ. თბილისი, ლუბლიანას ქუჩა №64 საკადასტრო კოდი: 01.13.01.015.088	
მაშტაბი 1:500		27.07.2015

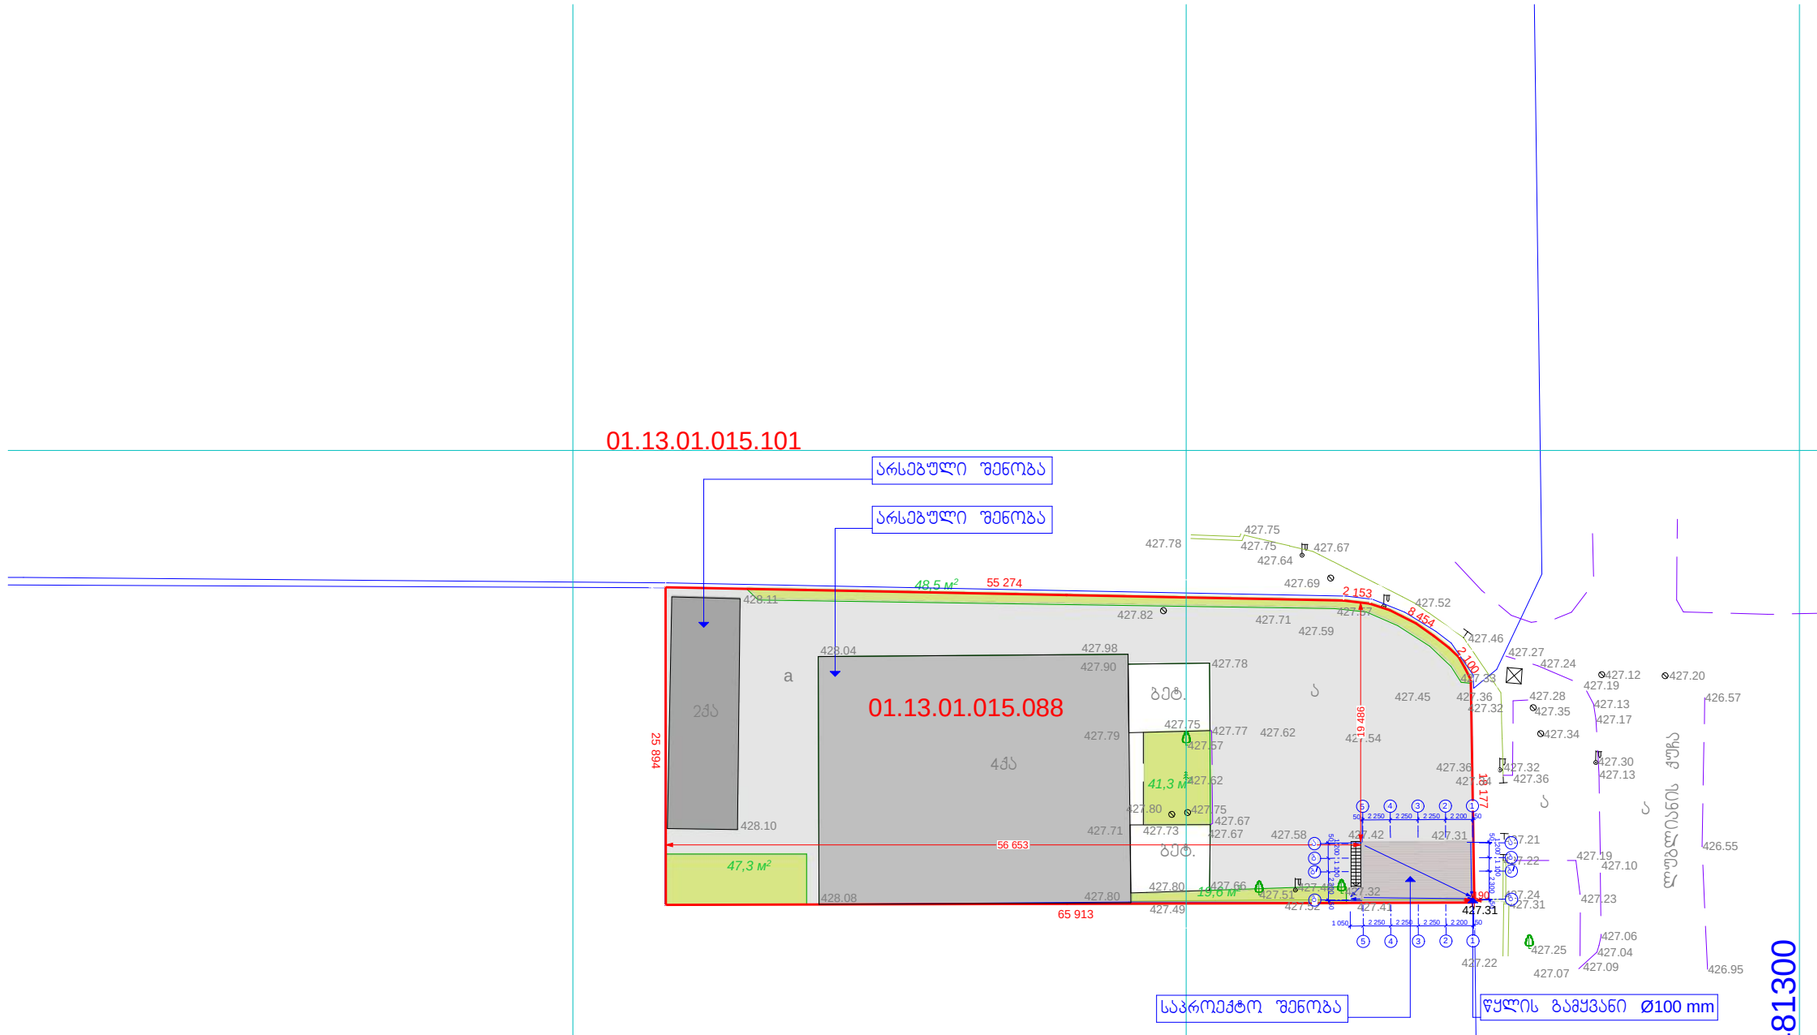

ტექნიკურ-ეკონომიკური
მაჩვენებლები

1. კ1-ის საანგარიშო ფართი 655,7 m²

მათ შორის:

ა) არსებული- (99,2 + 514,0) = 613,2 m²

ბ) საპროექტო 42,5 m²

2. კ2-ის საანგარიშო ფართი - 2 537,8 m²

მათ შორის:

ა) არსებული- (198,4 + 2 254,4) = 2 452,8 m²

ბ) საპროექტო 85,0 m²

3. კ3-ის საანგარიშო ფართი - (48,5+47,3+41,3+19,6) =156,7 m²

4. კ1 = 655,7 m² : 1 635 m² = 0,4

5. კ2 = 2 537,8 m² : 1 635 m² = 1,6

6. კ3 = 156,7 m² : 1 635 m² = 0,1

- არსებული მოკირწყეთება (ქვაფენილი ხელოვნური ქვის)

- გამწვანების არეალი

იწდ. მეწარმე ალეძსი მინევიჩ			აფთიაქი ქ.თბილისი, ლუბლიანას ქ., ნაკვ. 01.13.01.015.088 დამკ. ირაკლი დვალი (კორექტირებული პროექტი)	არქიტექტურული ნაწილი			
პრ.მთ.არქიტექტორი		ა. მინევიჩი		დაკვეთა № 04/2017			
პრ.ავტორი		ა. მინევიჩი	სიმაღლეების სქემა (გენგეგმა)	სტადია	ფურც.	რაოდ.	მასშტ.
შესრულა		ა. მინევიჩი		პროექტი	არ-1	9	1:500