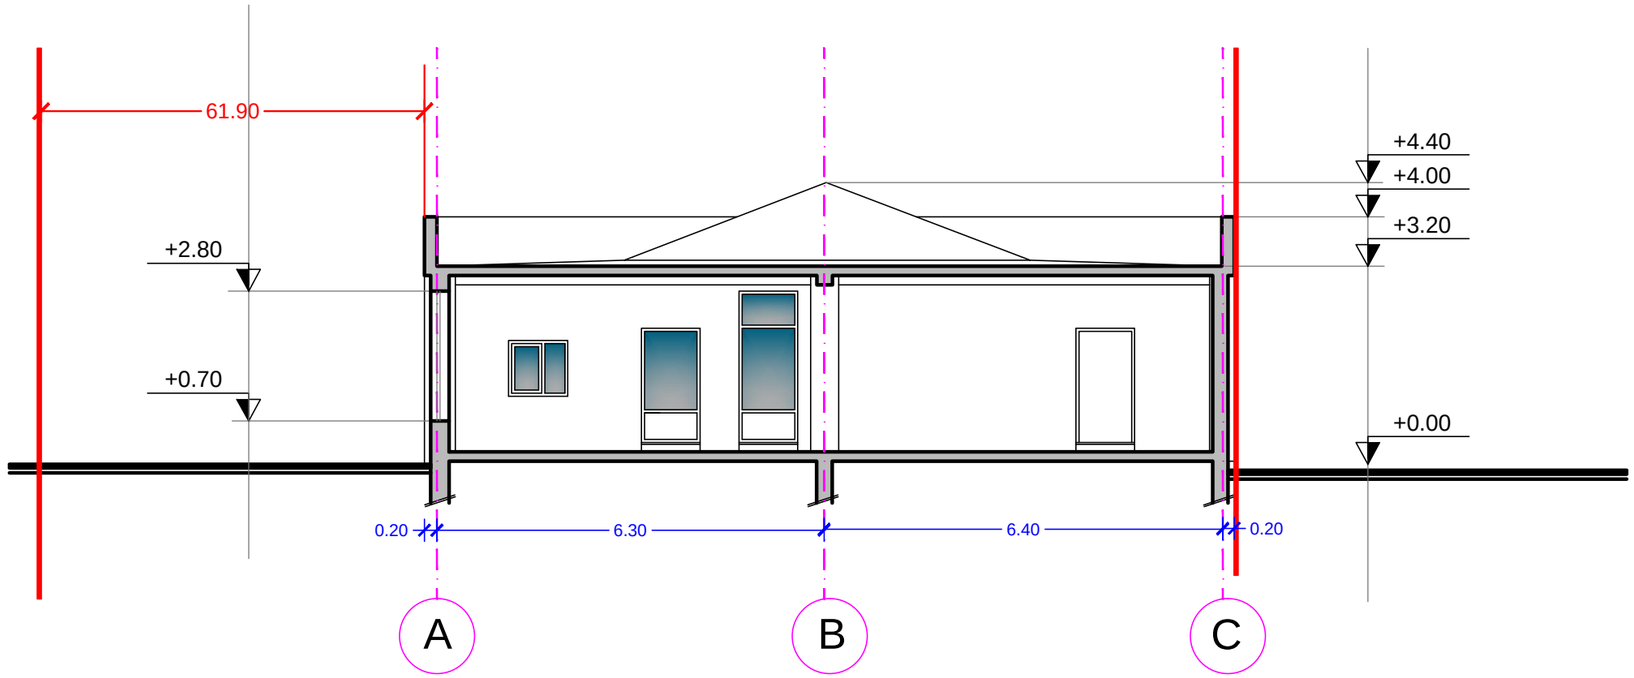


მიწის ნაკვეთის
საკადასტრო საზღვარი

ჭრილი 1-1'

..\..\..\..\..\ARXITEKTURA\DIDI LILO\axali stampi.jpg			პროექტის დასახელება: სავაჭრო ობიექტის და ოფისის შეთანხმებული პროექტის კორექტირება		
დირექტორი:			ობიექტის მისამართი: თბილისი, დიდი ლილო, კახეთის გზატკეცილი		
მთ. არქიტექტორი:			ნახაზის სახელწოდება: არსებული შენობის ჭრილი 1-1'		მასშტაბი: 1:50
პრ. ავტორი:	ლიპირიდი ელენე				
დამკვეთი:	შპს ''გეო ინდო სტილი''		პროექტის სტადია	ფურცელი ფ - 05	ფურცლები ფ - 09	თარიღი: 5/07/2012 წ.